


Legenda:

- B 20a - přechodné dopravní značení
- B 20a - stávající přechodné dopravní značení
- B 20a - stávající dopravní značení
- B 20a - rušené stávající dopravní značení
- B 20a - zrušené stávající dopravní značení v etapě 2
- pracovní místo
- stávající vodorovné značení



SOUŘADNICOVÝ SYSTÉM: S-JTSK		VÝŠKOVÝ SYSTÉM: BpV	
PPP D4 SKALKA - KRAŠOVICE			
DOKUMENTACE		Ministerstvo dopravy	
KONKRETNÍ		MINISTERSTVO DOPRAVY ČESKÉ REPUBLIKY národní Lužická Stezka 122212 110 00 Praha 1	
KONKRETNÍ		VIA SALIS, s.r.o. Bucharova 260712, Stokely 155 00 Praha 5	
KONKRETNÍ		SGS Czech Republic, s.r.o. K. Hájek 1232 155 00 Praha 5	
KONKRETNÍ		ING. O. LOCH SGS 01932	
KONKRETNÍ		DIVIA stavební s.r.o. U Michelského mostu 150112, 140 00 Praha 4	
KONKRETNÍ		ING. O. CYRACH 190078	
KONKRETNÍ		Ing. P. SOUKAL	
Zhotovitel projektové dokumentace			
DIO PPP D4: Výstavba patek portálu a provedení protlaků pod dálnicí D4		Měřítko: 1:1000 Vypracoval: Pavel Neckář Zlep. projektant: Pavel Neckář Datum: 12/2023 Část 1 - D4 stan. km: 40,400 - 42,300	

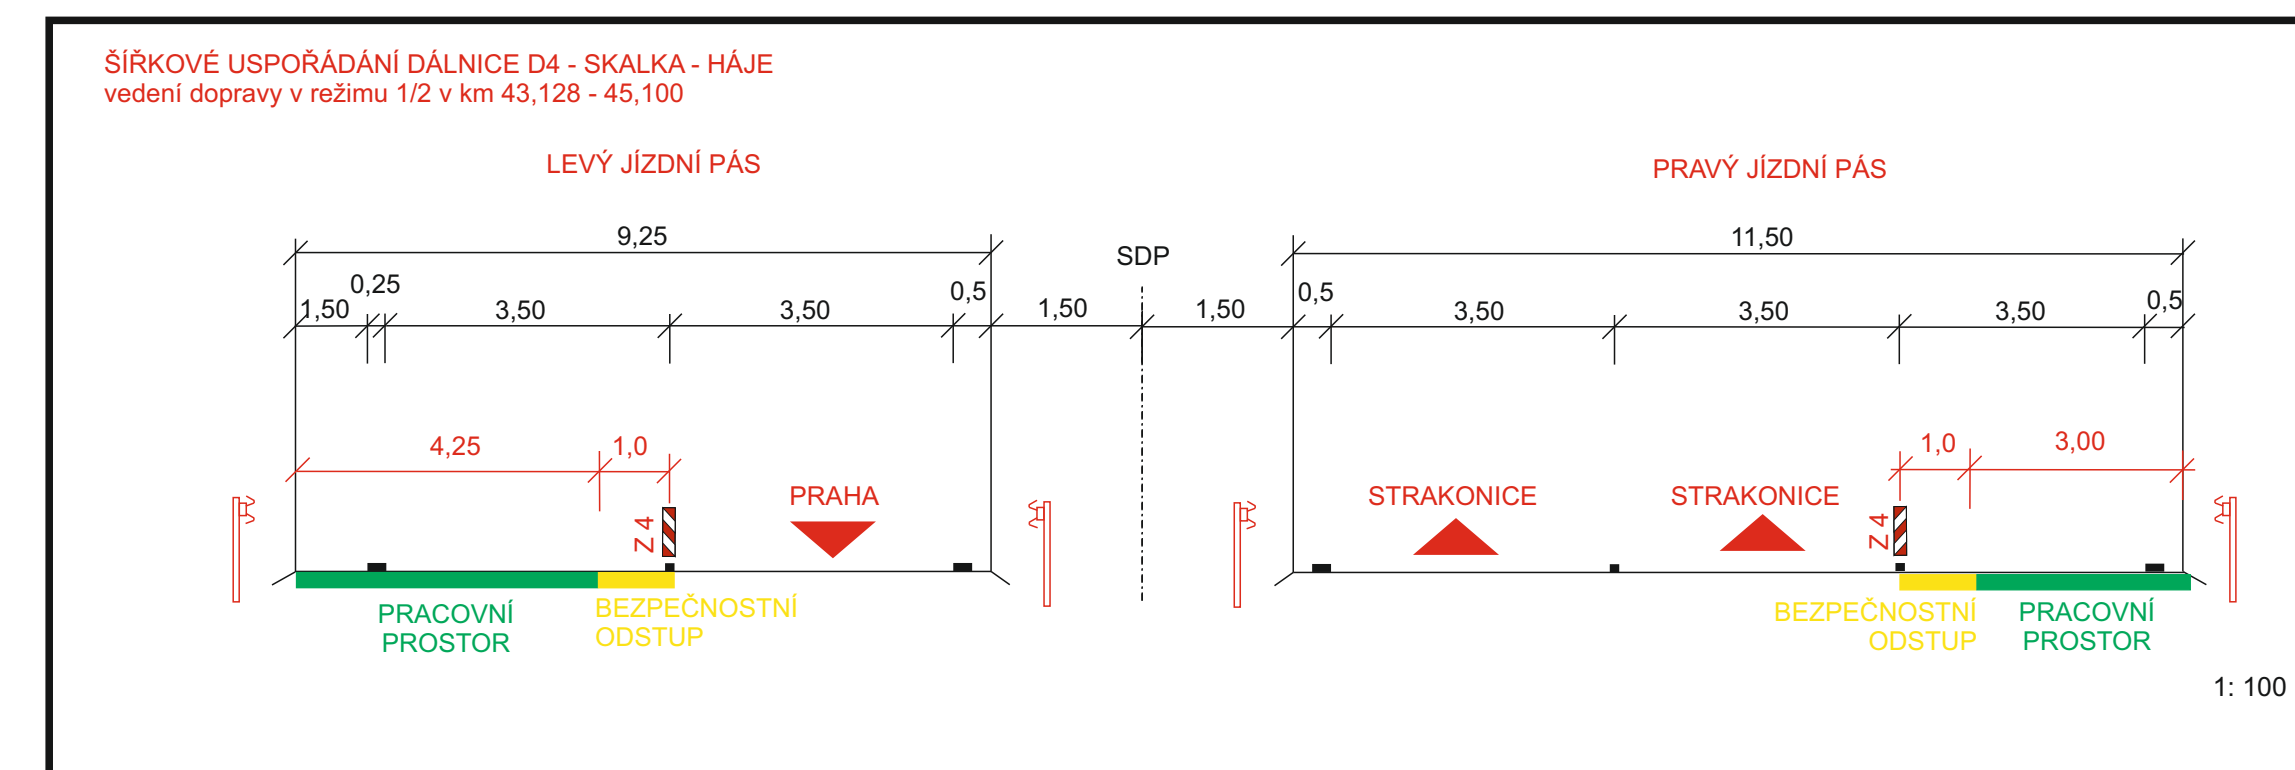

-  pracovní místo
- stávající vodorovné značení

Zhotovitel projektové dokumentace		
 dopravní značení	Jan Nedrádal - JANEV Orynská 652 391 11 Pláná nad Lužnicí	www.janev.cz

DIO PPP D4: Výstavba patek portálu a provedení protlaků pod dálnicí D4 část 3

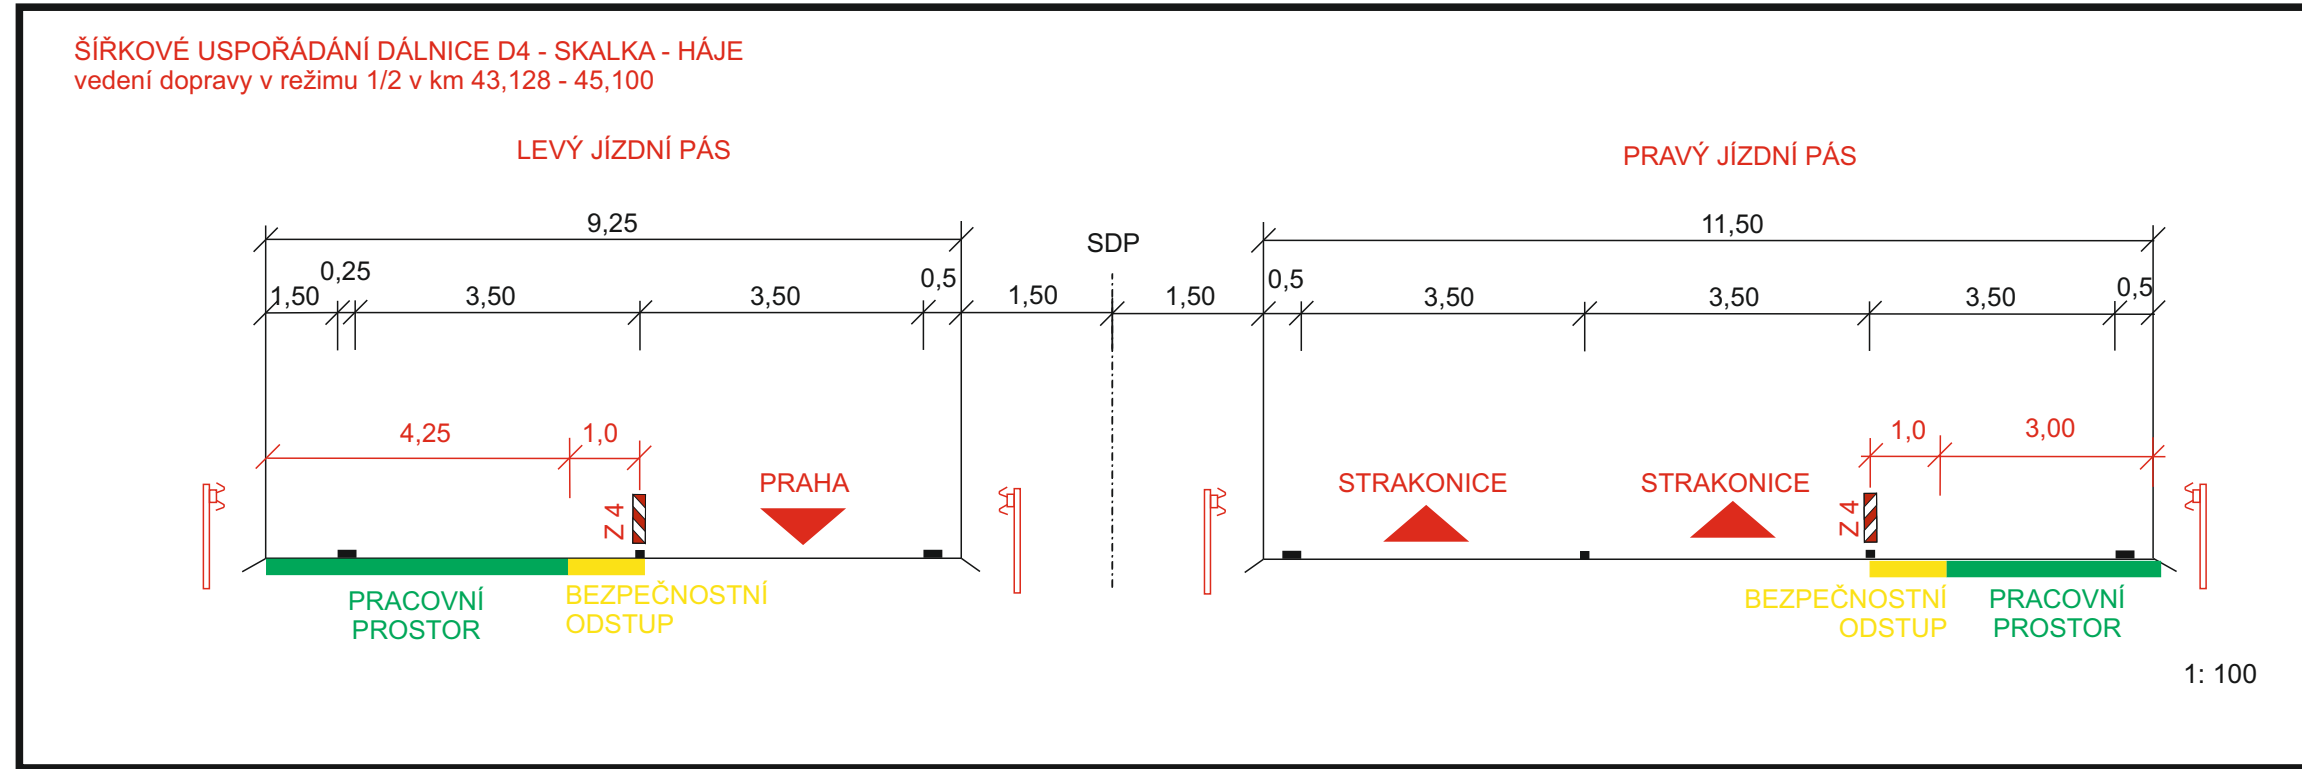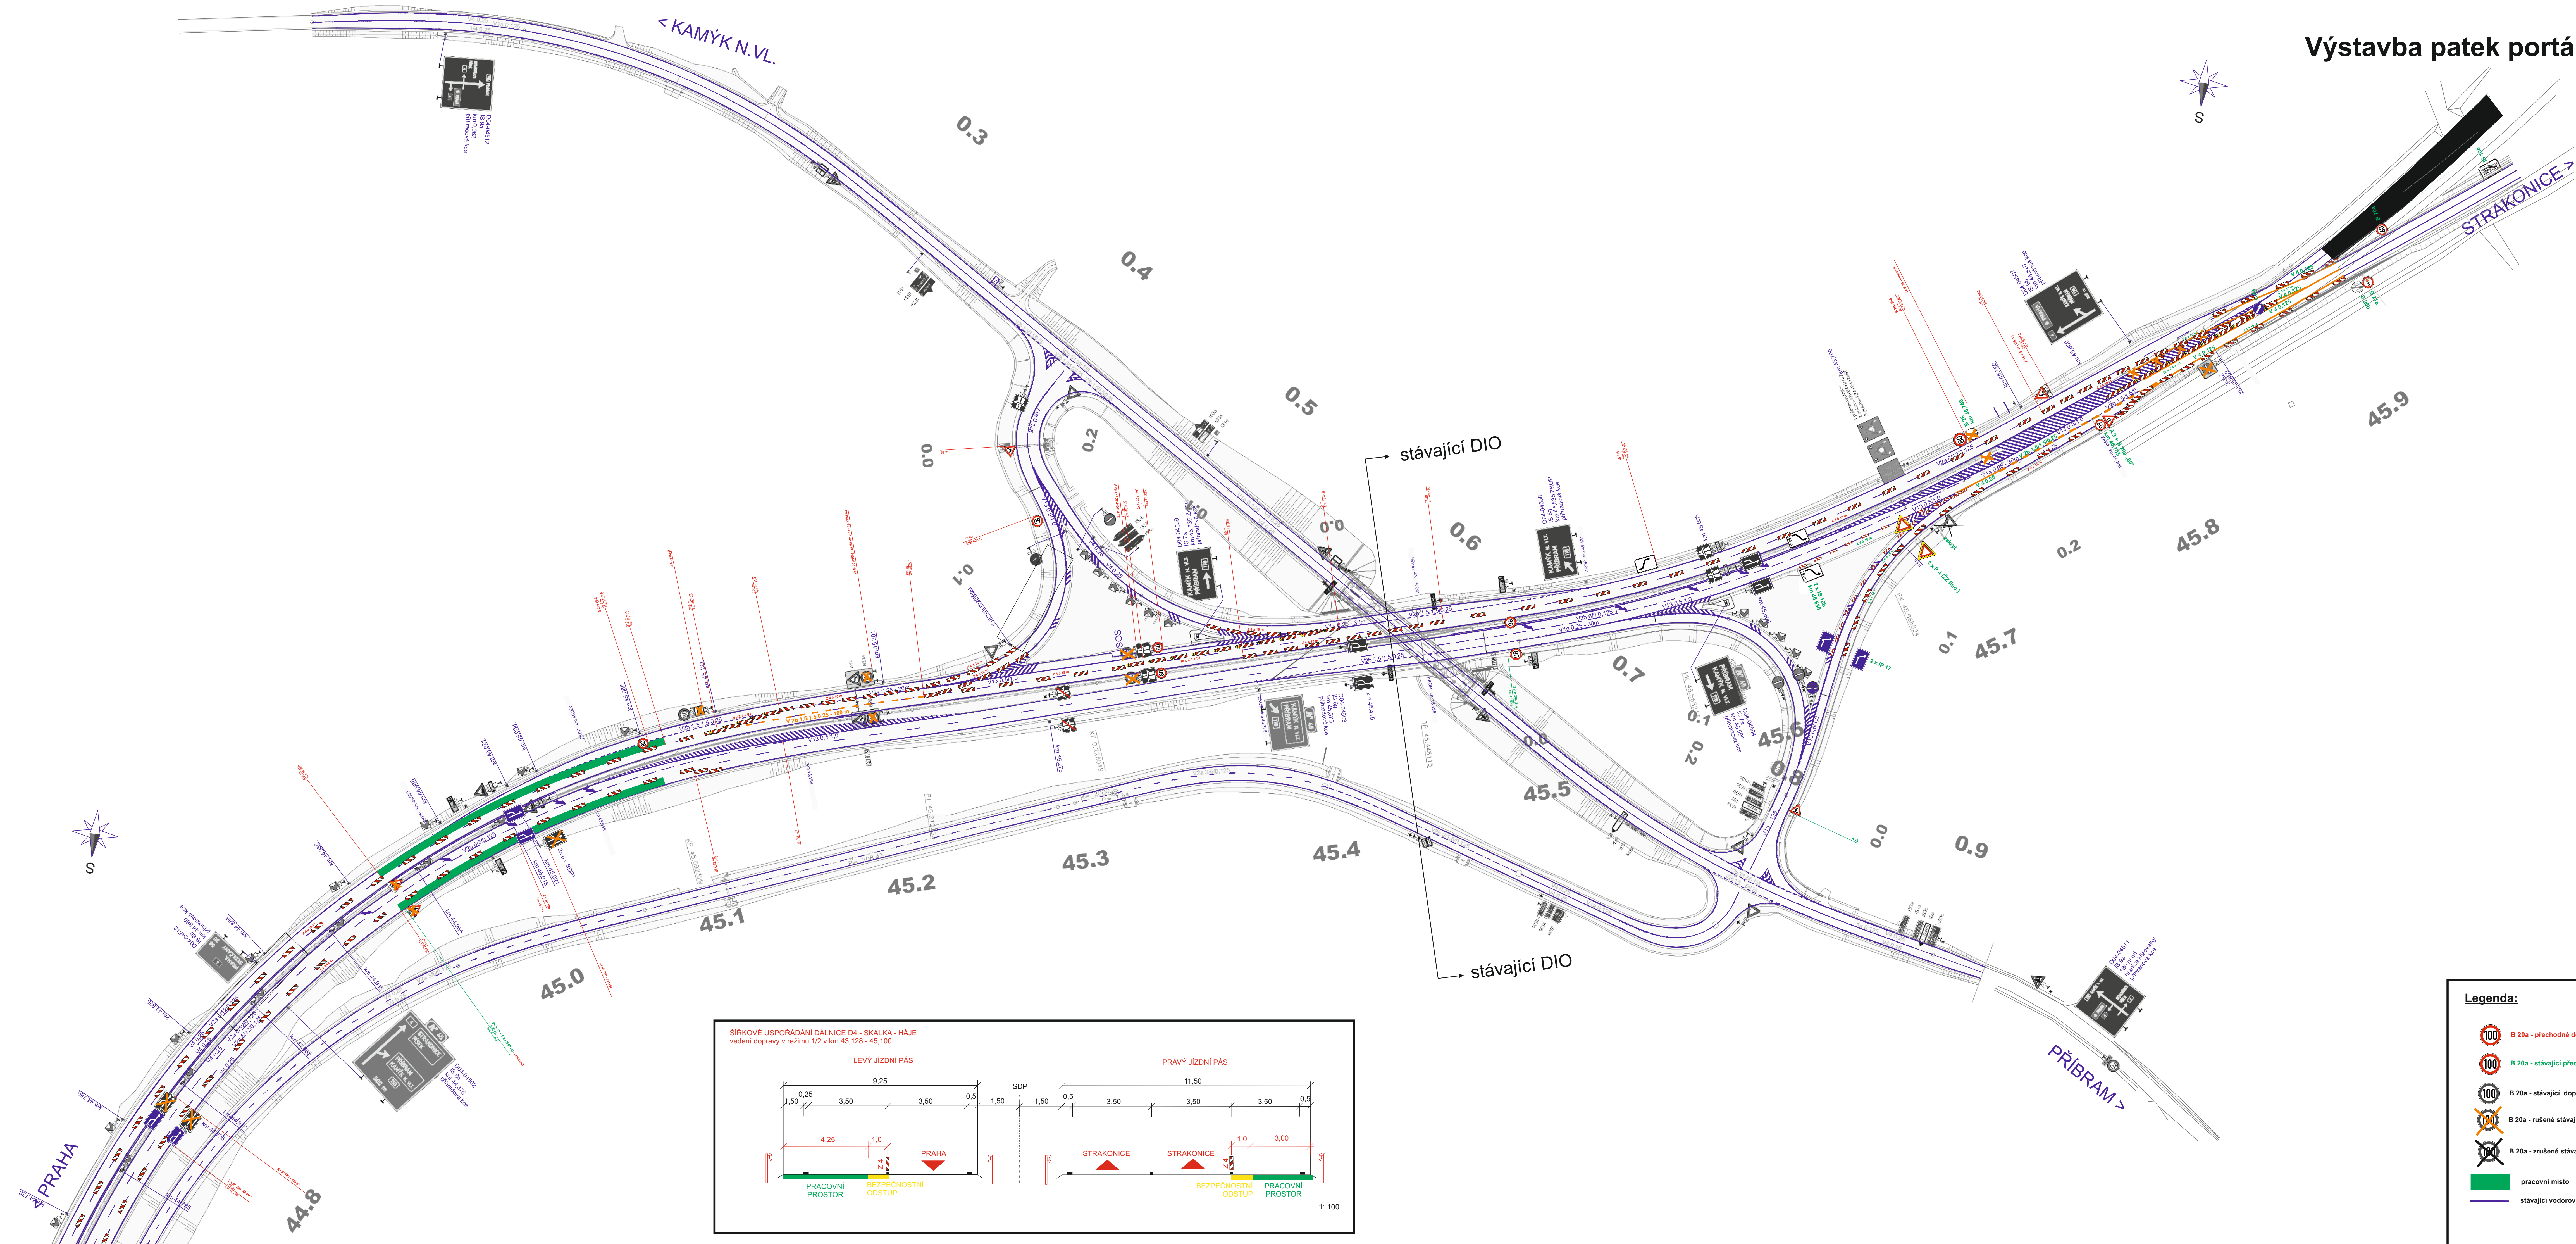

Legenda:

- B 20a - přechodné dopravní značení
- B 20a - stávající přechodné dopravní značení
- B 20a - stávající dopravní značení
- B 20a - rušené stávající dopravní značení
- B 20a - zrušené stávající dopravní značení v etapě 2
- pracovní místo
- stávající vodorovné značení

SOUŘADNICOVÝ SYSTÉM: S-JTSK VÝŠKOVÝ SYSTÉM: BpV

PPP D4 SKALKY - KRAŠOVICE

MINISTERSTVO DOPRAVY ČESKÉ REPUBLIKY
národní Lotyšská 122212
100 00 Praha 1

VIA SALIS, s.r.o.
Bucharova 255712, Stodolky
100 00 Praha 5

SGS Czech Republic, s.r.o.
K. Hájek 12202
100 00 Praha 5

ING. O. LIOCH
C. ZAKÁZKY

DIVIA STAVEBNÍ, s.r.o.
U Michalova 158112, 140 00 Praha 4

ING. D. ČVACH
C. ZAKÁZKY

Zhotovitel projektové dokumentace
Jan Nevěštil - JANEV
Chýnovská 852
391 11 Planá nad Lužnicí

DIO PPP D4:
Výstavba patek portálu
a provedení protlaků
pod dálnicí D4

část 3 - D4 stán. km: 44,700 - 45,900

Měřítko: 1: 1000
Vypracoval: Pavel Neckář
Zlep. projektant: Pavel Neckář
Datum: 12/2023
Stupeň: RD3