
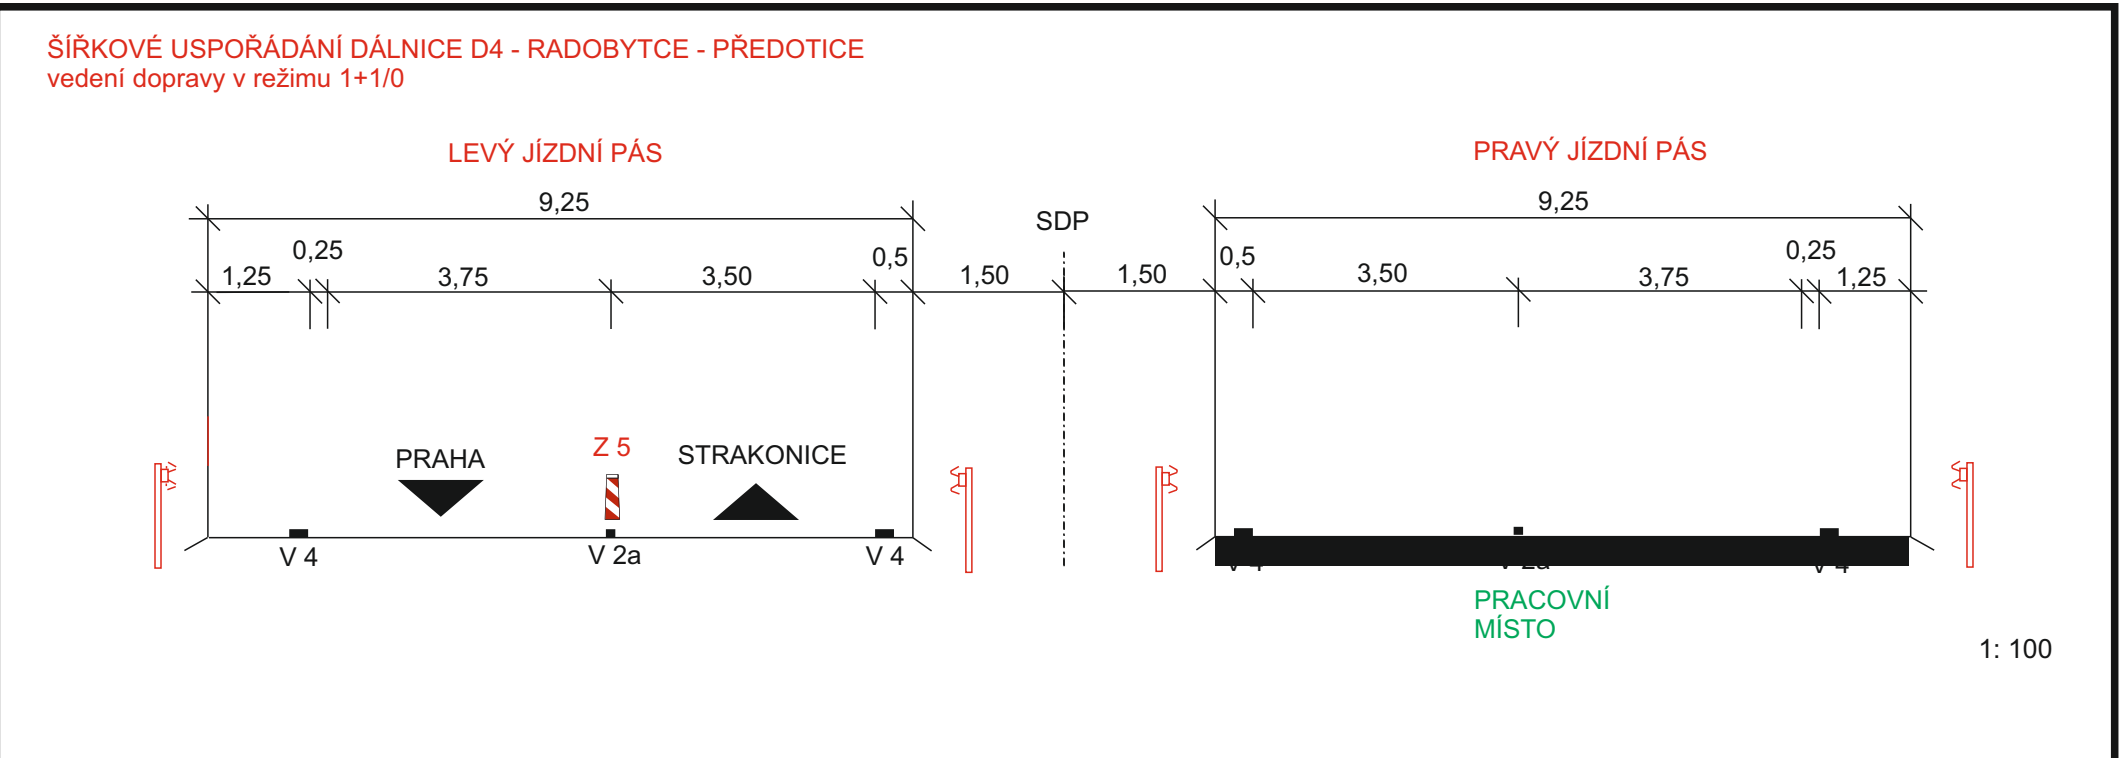
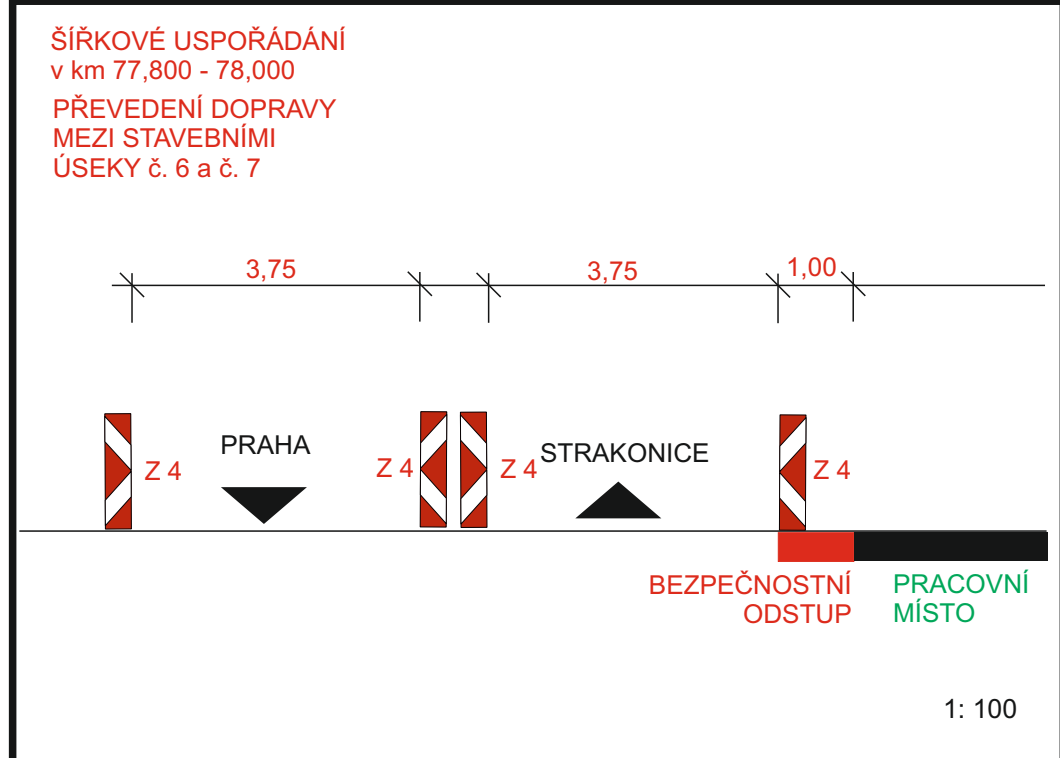


 


Legenda:

- B 20a - přechodné dopravní značení
- B 20a - stávající přechodné dopravní značení
- B 20a - stávající dopravní značení
- B 20a - rušené stávající dopravní značení
- pracovní místo
- stávající pracovní místo
- stávající vodorovné značení
- stávající betonové svedisko R2

SOUBŘADNÝ SYSTÉM: S-JTSK		VÝŠKOVÝ SYSTÉM: BpV	
PPD D4 SKALKA - KRAŠOVICE			
ZADAVATEL	 Ministerstvo dopravy	MINISTERSTVO DOPRAVY ČESKÉ REPUBLIKY	
		110/15 Praha 1	
KONKRETNÍ	 VIA SALIS	VIA SALIS, s.r.o.	
		Družstevní 200/12, Nováky 150/00 Praha 5	
NEZÁVISLÝ ODBĚR	 	SGS Czech Republic, s.r.o.	
		Křižná 133/2 150 00 Praha 5	
SEZNAM DOKLADŮ	 DIVIA STAVEBNÍ	DÍVIA stavební s.r.o.	
		L. Nábělkova 150/12, 150 00 Praha 5	
PRŮBĚH DOKLADŮ	 DIVIA STAVEBNÍ	ING. D. LOCH	
		150 00 Praha 5	

Zhotovitel projektové dokumentace				www.janev.cz	
 dopravní značení	Jan Nedělník - JANEV Chynovská 852 391 11 Planá nad Lužnicí				
	DIO PPP D4 RADOBYTCE - PŘEDOTICE ÚPLNÁ KRÁTKODOBÁ UZAVÍRKA D4 VE STÁVAJÍCÍM OMEZENÍ PROVOZU V REŽIMU 1+1/0			Měřítko:	1:1000
				Výpracoval:	Pavel Nečáček
				Zadp. projektant:	Pavel Nečáček
				Datum:	02/2024
Příloha: Situace 1 - D4 stan. km: 77,700 - 79,600			Suplň:	RDS	

Příloha: Situace 2 - D4 stan. km: 79,600 - 81,500

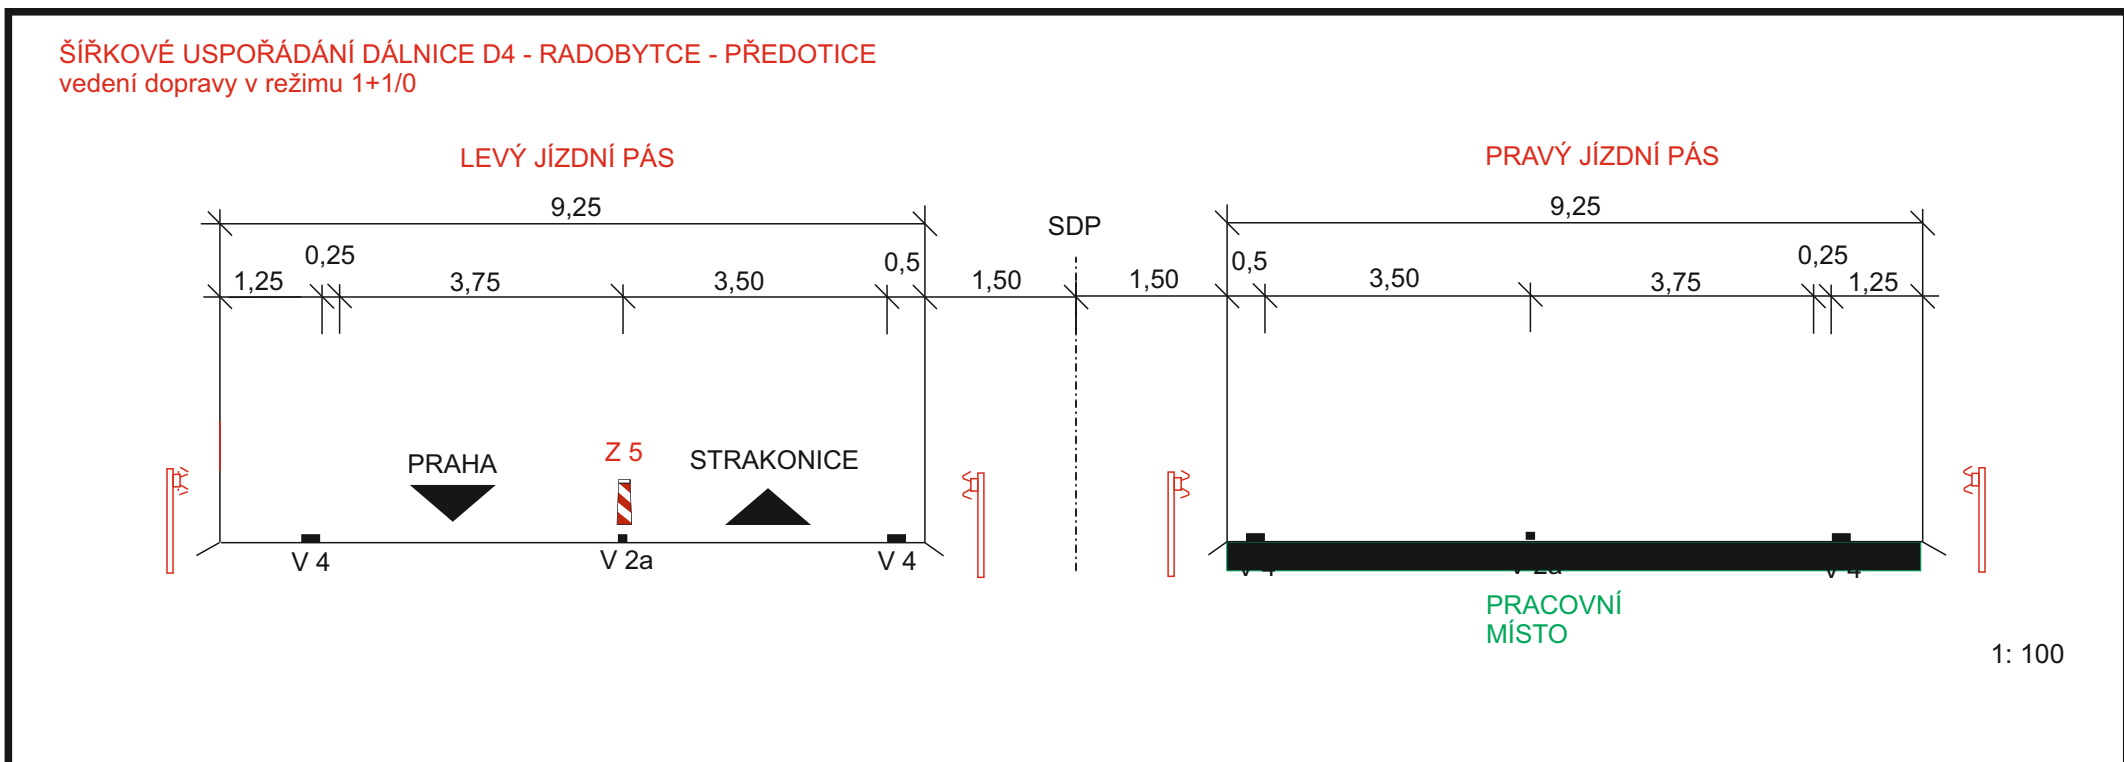

SOLÁRNÍ SYSTÉM S-PTK		VÝŠKOVÝ SYSTÉM:	BVJ
PSP D4 SKALKA - KRAŠOVICE			
ZADÁNÍ	Mission statement drawing	MINISTERSTVO ODMĚNY ČESKÉ REPUBLIKY rabířeb Lukáška Šestákovi 1231212 100 000 Kč	
KONCEPCE	VIA SALIS	VIA SALIS, s.r.o. Bukovina 167/2, Stoupský 189 000 Kč	
NĚJISTÝ ROZMĚR	SGS Czech Republic, s.r.o. R Hájek 123002 180 000 Kč	INSTALACE	
	SGS		
	INFORMACE	INS.O LOCH	POPS
	C. ZADÁNÍ	SGS 961302	
GENERÁL DOPLNĚNÍ	DIVIA stavění s.r.o. U Městoškolačka č.18012 140 000 Kč	TECHNICKÝ NÁČRT	ING. P. SOUKAL
	DIVIA STAVEBNÍ	POPS	
	C. ZADÁNÍ	INS.O LOCH	POPS
		100175	
Zhotovitel poskytl dokumentace			
dopravní značení	Jan Nedvědný - JANEV Chyňavská 852 391 11 Plánek nad Lubčínem	www.janev.cz	
DIO PPP D4 RADOBYTICE - PŘEDMĚTCE ÚPLNÁ KRAJKŮBOVÁ ÚZASÍKA D4 VE STAVAJÍCÍM KONSTRUKCI PROVOZU V REŽIMU 1+1/0		Měřítka: Vypracoval: Zkontrol. projektant: Datum: Shodn.	1:1000 Ferenč Nečas/ Ferenč Nečas/ 02/2024 ROG
Příloha: A2 + D4 stán. km. 79.600 – 81.500			



Legenda:

- B 20a - přechodné dopravní značení
- B 20a - stávající přechodné dopravní značení
- B 20a - stávající dopravní značení
- B 20a - rušené stávající dopravní značení
- pracovní místo
- stávající pracovní místo
- stávající vodorovné značení
- stávající betonové svodidlo H2

PPPP D4 SKALKÁ - KRAŠOVICE

MINISTERSTVO DOPRAVY ČESKÉ REPUBLIKY
Národní ústřední úřad dopravy 128/12
110 15 Praha 1

VIA SALIS, s.r.o.
Bachova 201/12, Stádkov
156 03 Praha 5

SGS Czech Republic, s.r.o.
K Hájům 12202
156 03 Praha 5

ING. O. LOCH
SGS 57102

DIVIA STAVEBNÍ
U Městečku 156/10, 156 03 Praha 4
SGS 57102

ING. P. ŠOUKAL
SGS 57102

Zhotovitel projektové dokumentace
Jan Nejedlý - JANEV
Chytrácká 802
391 11 Planá nad Lužnicí
www.janev.cz

DIO PPP D4 RADOBYTCE - PŘEDOTICE
ÚPLNÁ KRÁTKODOBÁ UZAVÍRKA D4
VE STÁVAJÍCÍM OMEZENÍ PROVOZU
V REŽIMU 1+1/0

Příloha: Situace 3 - D4 stan. km: 81,500 - 83,500

Měřítko:	1:1000
Vypracoval:	Pavel Neckář
Zatv. projektant:	Pavel Neckář
Datum:	02/2024
Stupeň:	RDS