


SITUACE DOPRAVNÍHO ZNAČENÍ
1 : 500

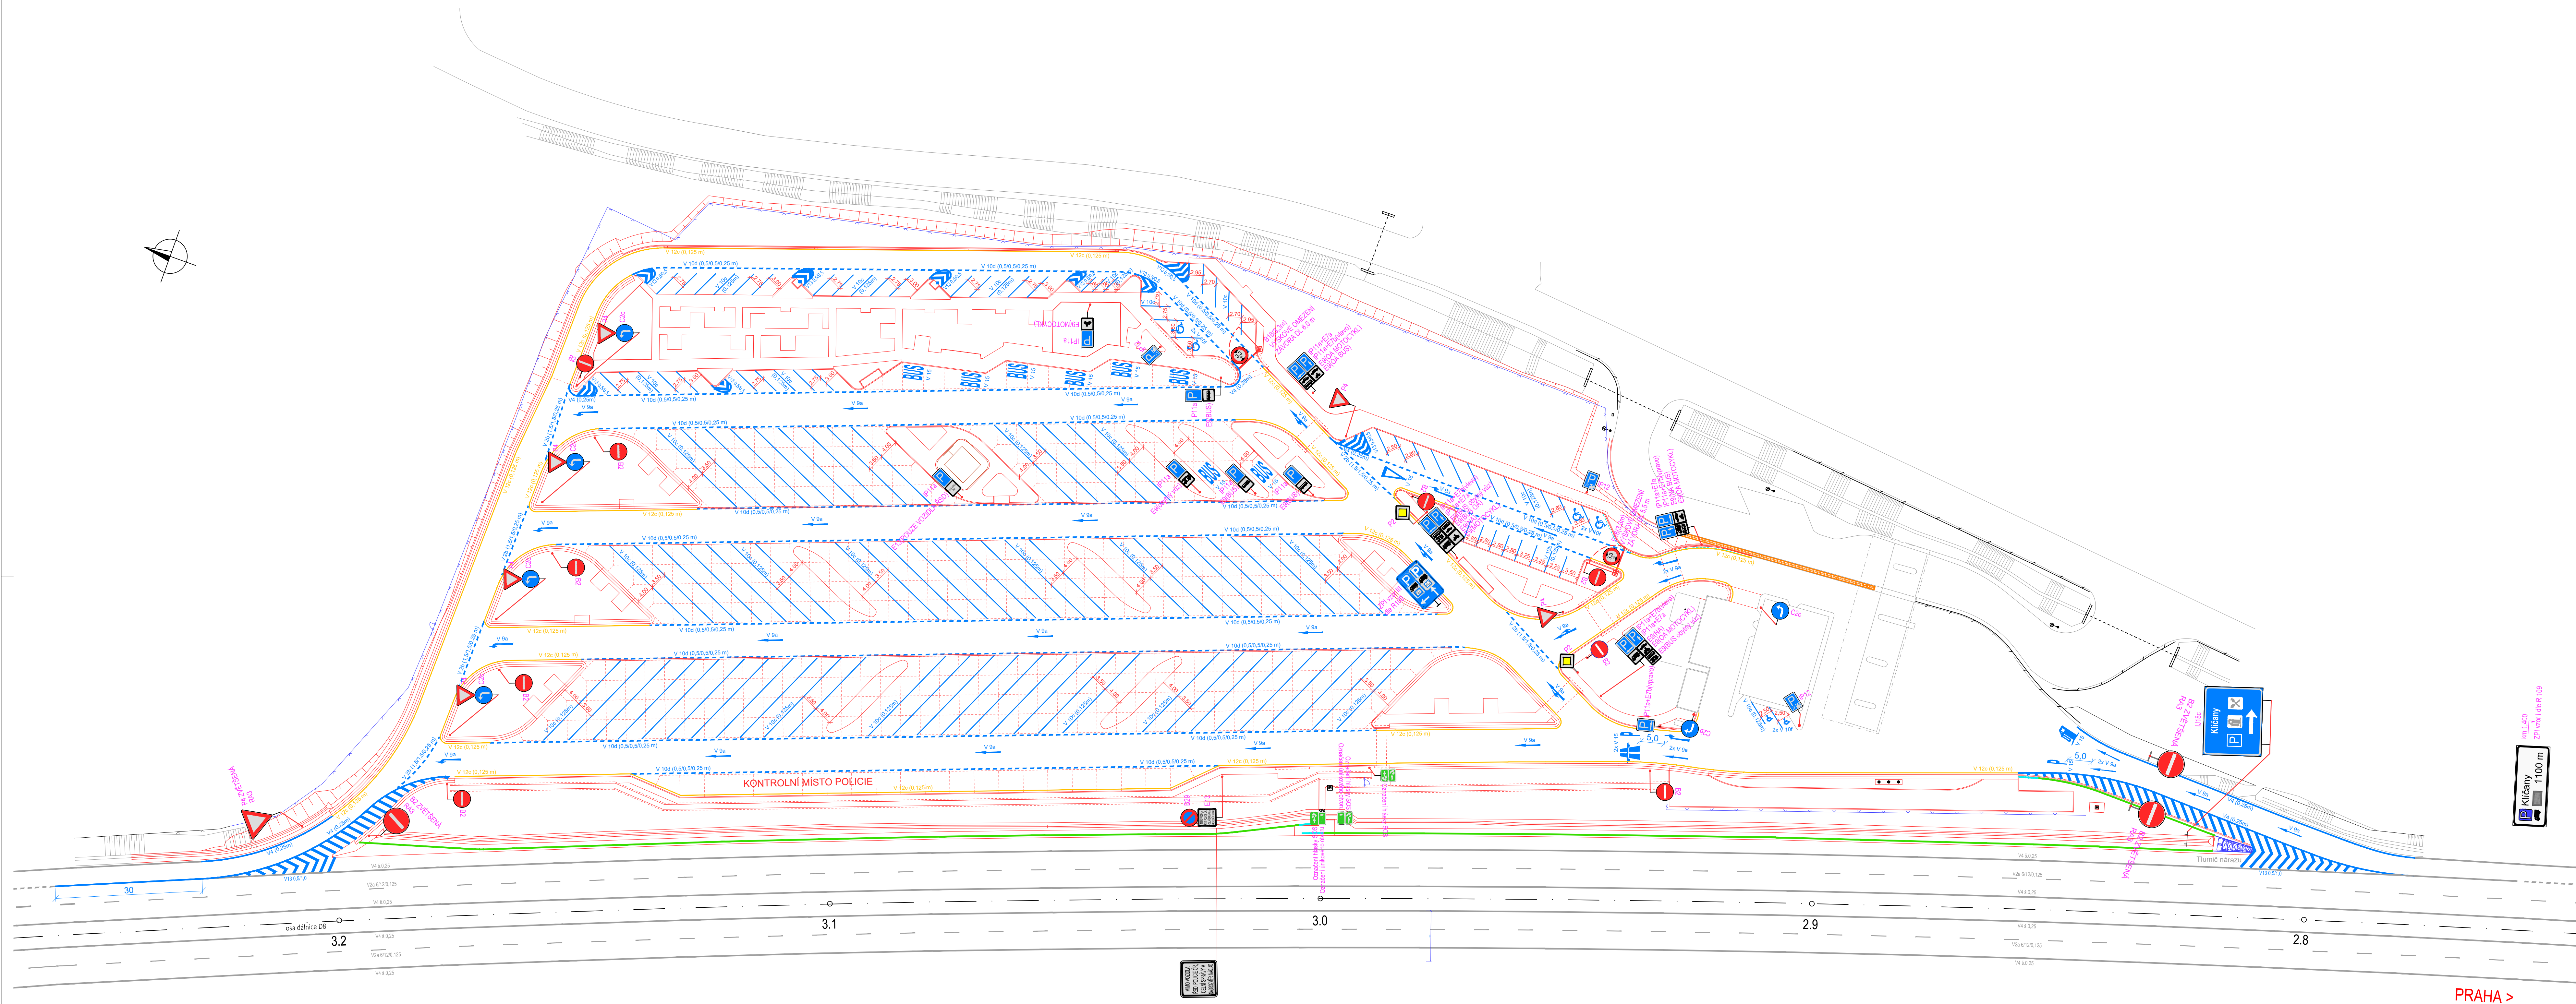

a	Změna značky ZPI dle R 109 - vzor I a jejího umístění	21.5.2025	
b			
c			
č.	Text změny - odůvodnění:	Datum:	Podpis:

Název stavby:	Číslo objektu:
D8 ROZŠÍŘENÍ ODPOČÍVKY KLÍČANY KM 2,85 - PRAVÁ STRANA	190

Objednatel stavby:	Razítko:
 Ředitelství silnic a dálnic s. p. Čerčanská 2023/12 140 00 Praha 4 - Krč	Kontroloval: Datum: Podpis:

Zhotovitel stavby:	Kontroloval:
 STRABAG SIS a.s. Kačírkova 982/4 158 00 Praha 5 - Jinonice	Datum: Podpis:

Generální projektant:	Razítko:
 STRABAG a.s. Kačírkova 982/4 158 00 Praha 5 - Jinonice	Kontroloval: Ing. Jan Vorel (HIP) Datum: Podpis:

Zpracovatel SO:	Bpv		
 STRABAG a.s. Kačírkova 982/4 158 00 Praha 5 - Jinonice			

Vypracoval:	Ing. A. Ondovčáková	Datum:	06/2025
Zodpovědný projektant:	Ing. Jan Vorel	Stupeň:	RDS
Technická kontrola:	Ing. Jan Vorel	Měřítko:	1:500
Objekt:	Číslo přílohy:		Paré:
SO 190 - Dopravní značení		2.1a	
Příloha: Situace dopravního značení odpočívky			