

Studený
500m
U18a
bude umístěna 500m
před ZKOP (km 69,355)

Studený
2000m
U18a
bude umístěna 2000m
před ZKOP (km 67,855)

Ministerstvo dopravy
Odbor liniových staveb a silničního správního úřadu,
příloha k č. j. 320/2020-120-RD/5.

VODOROVNÉ DOPRAVNÍ ZNAČENÍ
ODBOČOVACÍHO A PŘIPOJOVACÍHO PRUHU
M = 1:1.000

LEGENDA

SOUČASNÝ STAV

DIGITÁLNÍ KATASTR
POLOHOPIS – ZAMĚŘENÍ
VÝŠKOVÉ KÓTY – ZAMĚŘENÍ

STÁVAJÍCÍ INŽENÝRSKÉ SÍTĚ

VEDENÍ ELEKTRO NN
KANALIZACE – DEŠŤOVÁ
SDĚLOVACÍ KABELY

VYMEZENÍ PROSTORU STAVBY

HRANICE ÚPRAVY

SO 801 - SADOVÉ ÚPRAVY


PLOCHA ZELENÉ – ZATRAVNĚNÍ

SO 850 - VYB. ODPOČÍVKY - MOBILIÁR

LAVIČKA
LAVICE SE STOLEM
ODPADKOVÝ KOŠ

SO 130 - KOMUNIKACE

- OSA KOMUNIKACE
- SILNIČNÍ KAMENNÁ OBRUBA OPĚ
- SILNIČNÍ KAMENNÁ OBRUBA OPĚ – ZAPUŠTĚNÁ
- CHODNÍKOVÁ BETONOVÁ OBRUBA
- CHODNÍKOVÁ BETONOVÁ OBRUBA – ZAPUŠTĚNÁ
- VOZOVKA KOMUNIKACE A PARK. STÁNÍ
- POVRCH SMA11S PmB
- OSTŘE OHLY KRYTÝ – POVRCH MA
- VOZOVKA Odstavných stání pro NS – POVRCH CB
- OBSLUŽNÁ PLOCHA ORL, ZPEVNĚNÍ ZA OBRUBOU
- POVRCH KAMENNÁ KOSTKA 160x160
- CHODNÍK – POVRCH BET. DLAŽBA
- STEZKA – POVRCH MLATOVÝ
- VODOROVNÉ DOPRAVNÍ ZNAČENÍ
- ULIČNÍ VPUSŤ
- OCELOVÉ SVODIDLO
- STÁVAJÍCÍ SDZ – RUŠENÉ
- NOVÉ SDZ

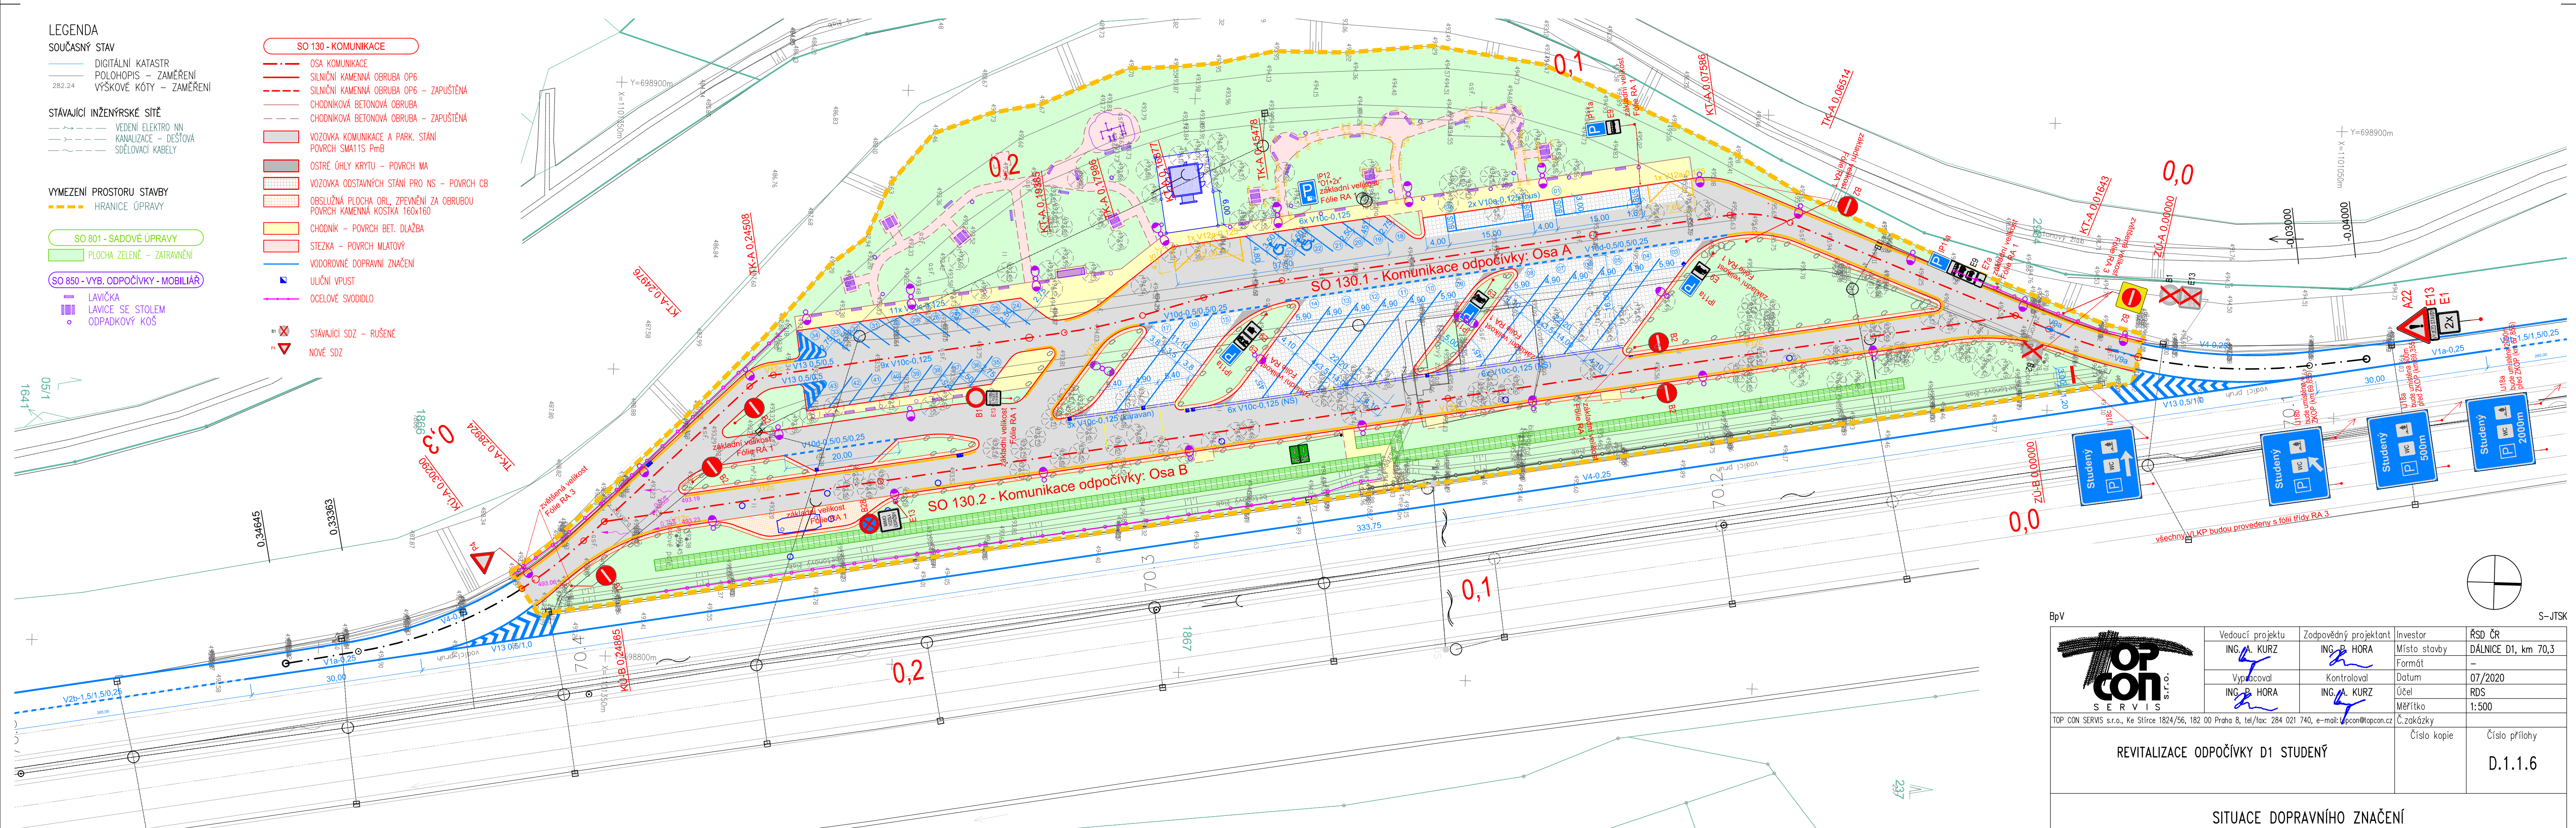

	Vedoucí projektu ING. A. KURZ	Zodpovědný projektant ING. B. HORA	Investor Místo stavby Formát	ŘSD ČR DÁLICE D1, km 70,3
	Vypracoval ING. B. HORA	Kontroloval ING. A. KURZ	Datum 07/2020	RDS
	Měřítka			Číslo kopie
	Č.zakázky			Číslo přílohy
REVITALIZACE ODPOČÍVKY D1 STUDENÝ				D.1.1.6
SITUACE DOPRAVNÍHO ZNAČENÍ				