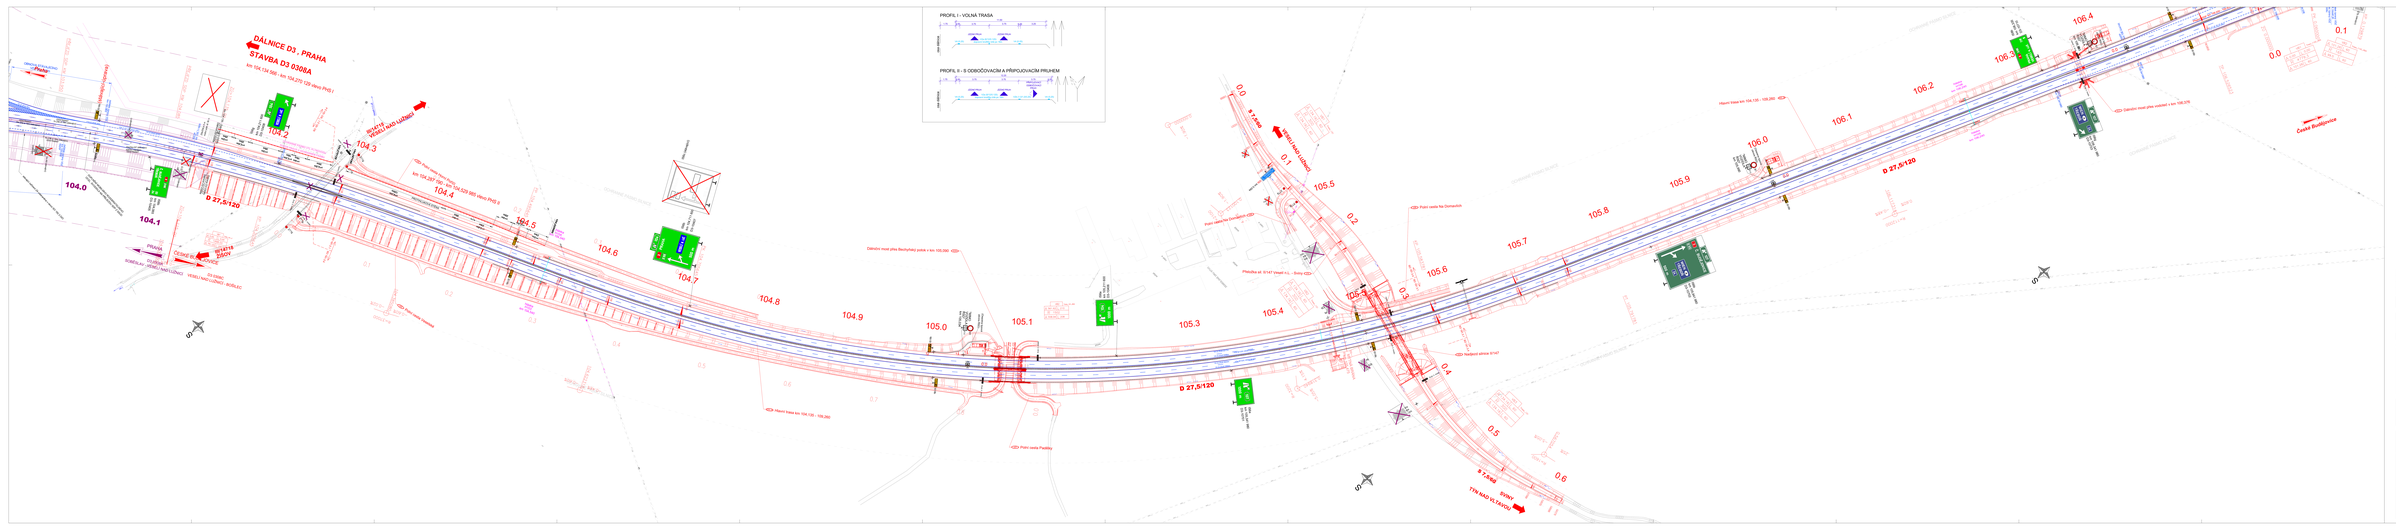
PROFIL I - VOLNÁ TRASA
PROFIL II - S ODBOČOVACÍM A PŘIPOJOVACÍM PRUHEM
DÁLNICE D3 , PRAHA
STAVBA D3 0308A
km 104,138 590 - km 108,278 128 (nové PHB I)
SMĚR VESELÍ NAD LUŽNICÍ
D 27,5/120
104.0
104.1
104.2
104.3
104.4
104.5
104.6
104.7
104.8
104.9
105.0
105.1
105.3
105.4
105.5
105.6
105.7
105.8
105.9
106.0
106.1
106.2
106.3
106.4
0.0
0.1
0.2
0.3
0.4
0.5
0.6
0.7
0.8
0.9
Dálniční most přes Bezluchský potok v km 105,590
Hlavní trasa km 104,138 - 108,280
Polní cesta Pudlicky
Polní cesta na Domaslech
Polní cesta Vesely Kopec
Přeložka sil. II/147 Vesel n.L. - Sviny
Nadjezd silnice II/147
Hlavní trasa km 104,138 - 108,280
Dálniční most přes mostovku v km 106,278
SVINY
TYN NAD VLTAVOU
Vesel n.Lužnicí
Ministerstvo dopravy
Odbor pozemních komunikací
Příloha č.1 j. 328/2017-120-IDOS
SO 191.1 - Dopravní značení dálnice D3
Stavba: D3 - km 104,135 - 108,550
2.3