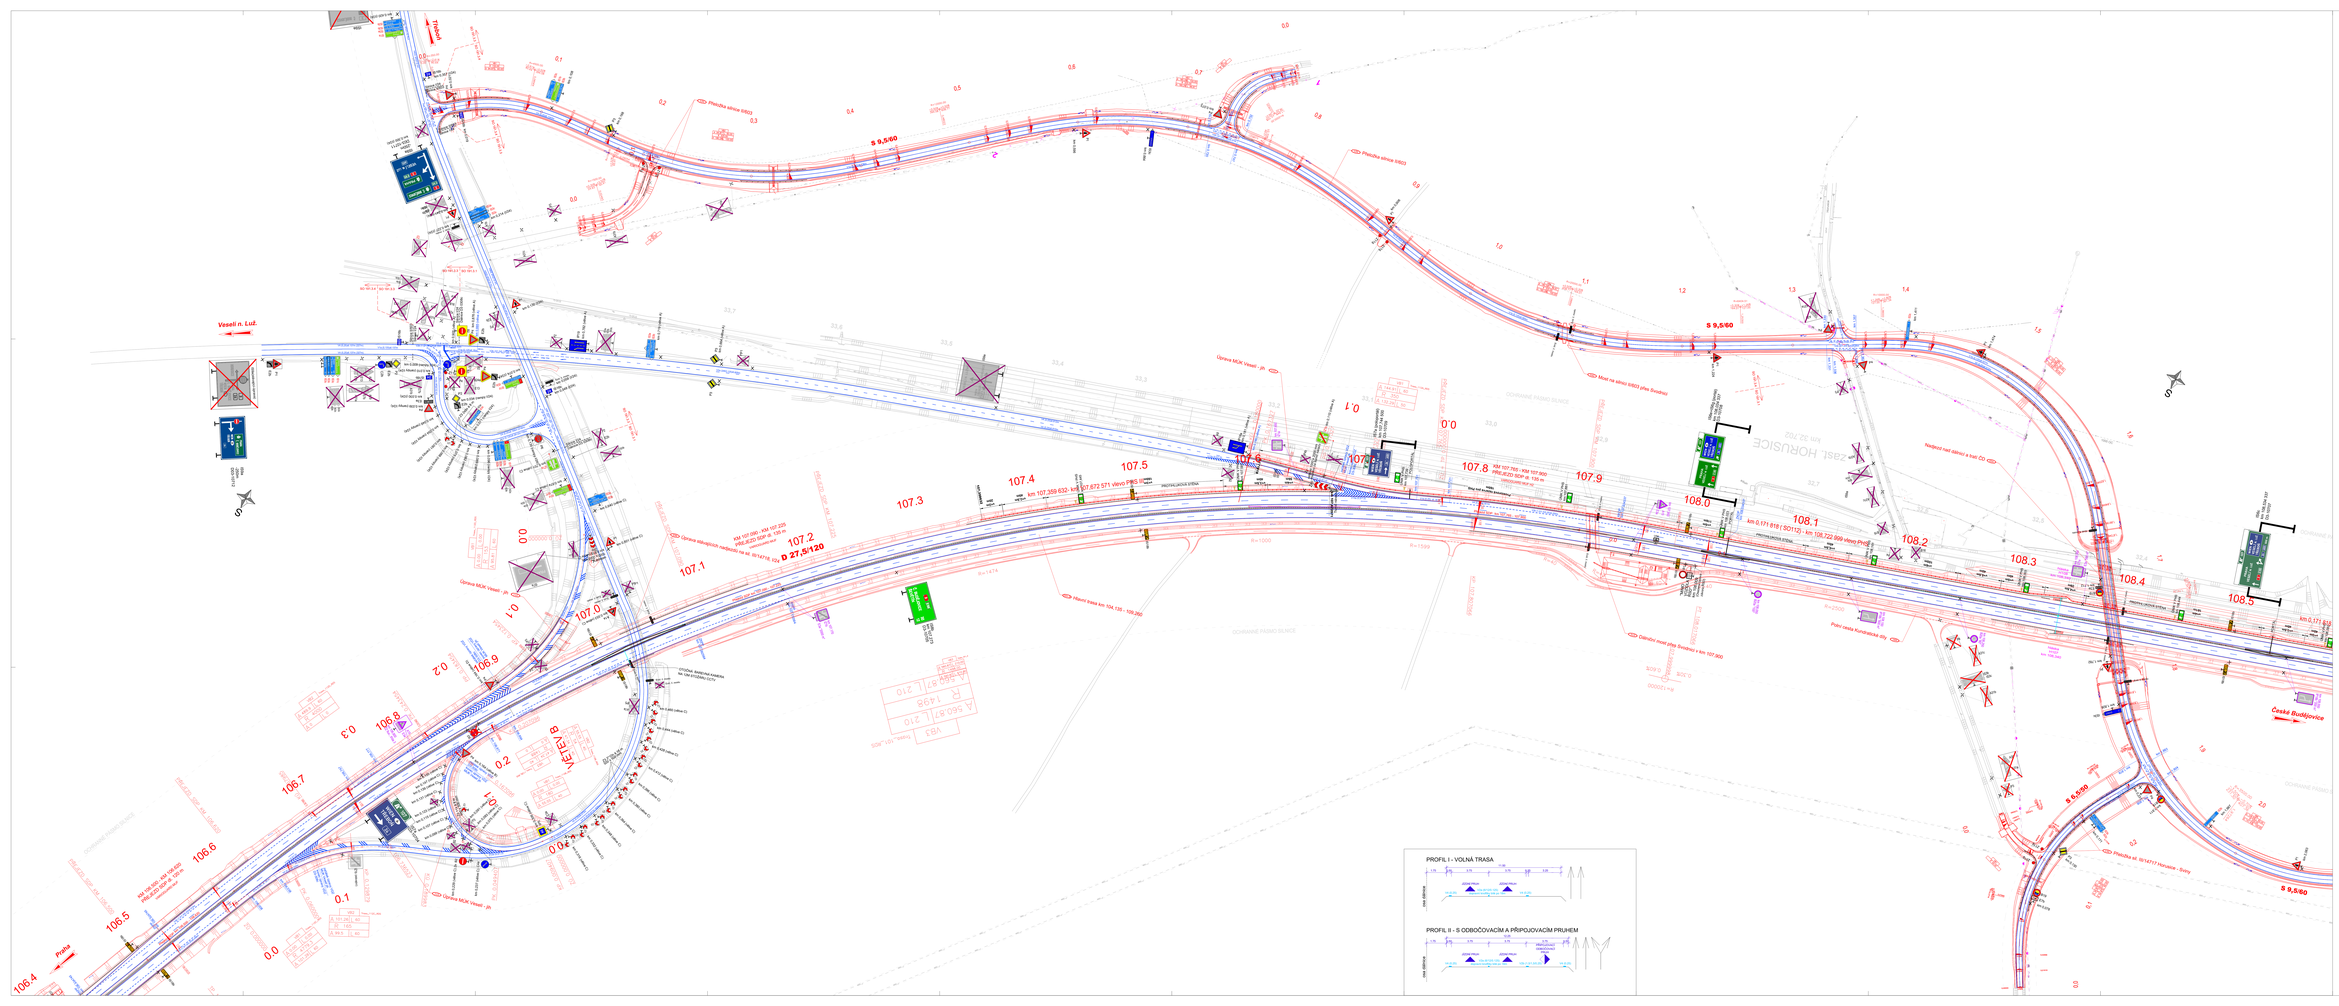
Veselí n. Luž.
Praha
České Budějovice
S 9,5/60
D 27,5/120
107.0
107.1
107.2
107.3
107.4
107.5
107.6
107.7
107.8
107.9
108.0
108.1
108.2
108.3
108.4
108.5
106.4
106.5
106.6
106.7
106.8
106.9
Přeložka silnice II/603
Most na silnici II/603 přes Bordnici
Nadjezd nad dálnicí a trať CD
Úprava MUK Veselí - jih
Úprava MUK Veselí - jih
Úprava křižovatky radějovice na sil. III/14719 - Vy
Dálniční most přes Bordnici v km 107,960
Polní cesta Kundratova díly
OCHRANNÉ PÁSMO SILNICE
km 107,359 632 - km 107,672 571 vlevo PBS 1/60
km 0,171 818 (SO112) - km 108,722 999 vlevo PBS 1/60
PROTIHLUČNÁ STĚNA
R=1000
R=1599
R=1414
R=2500
