
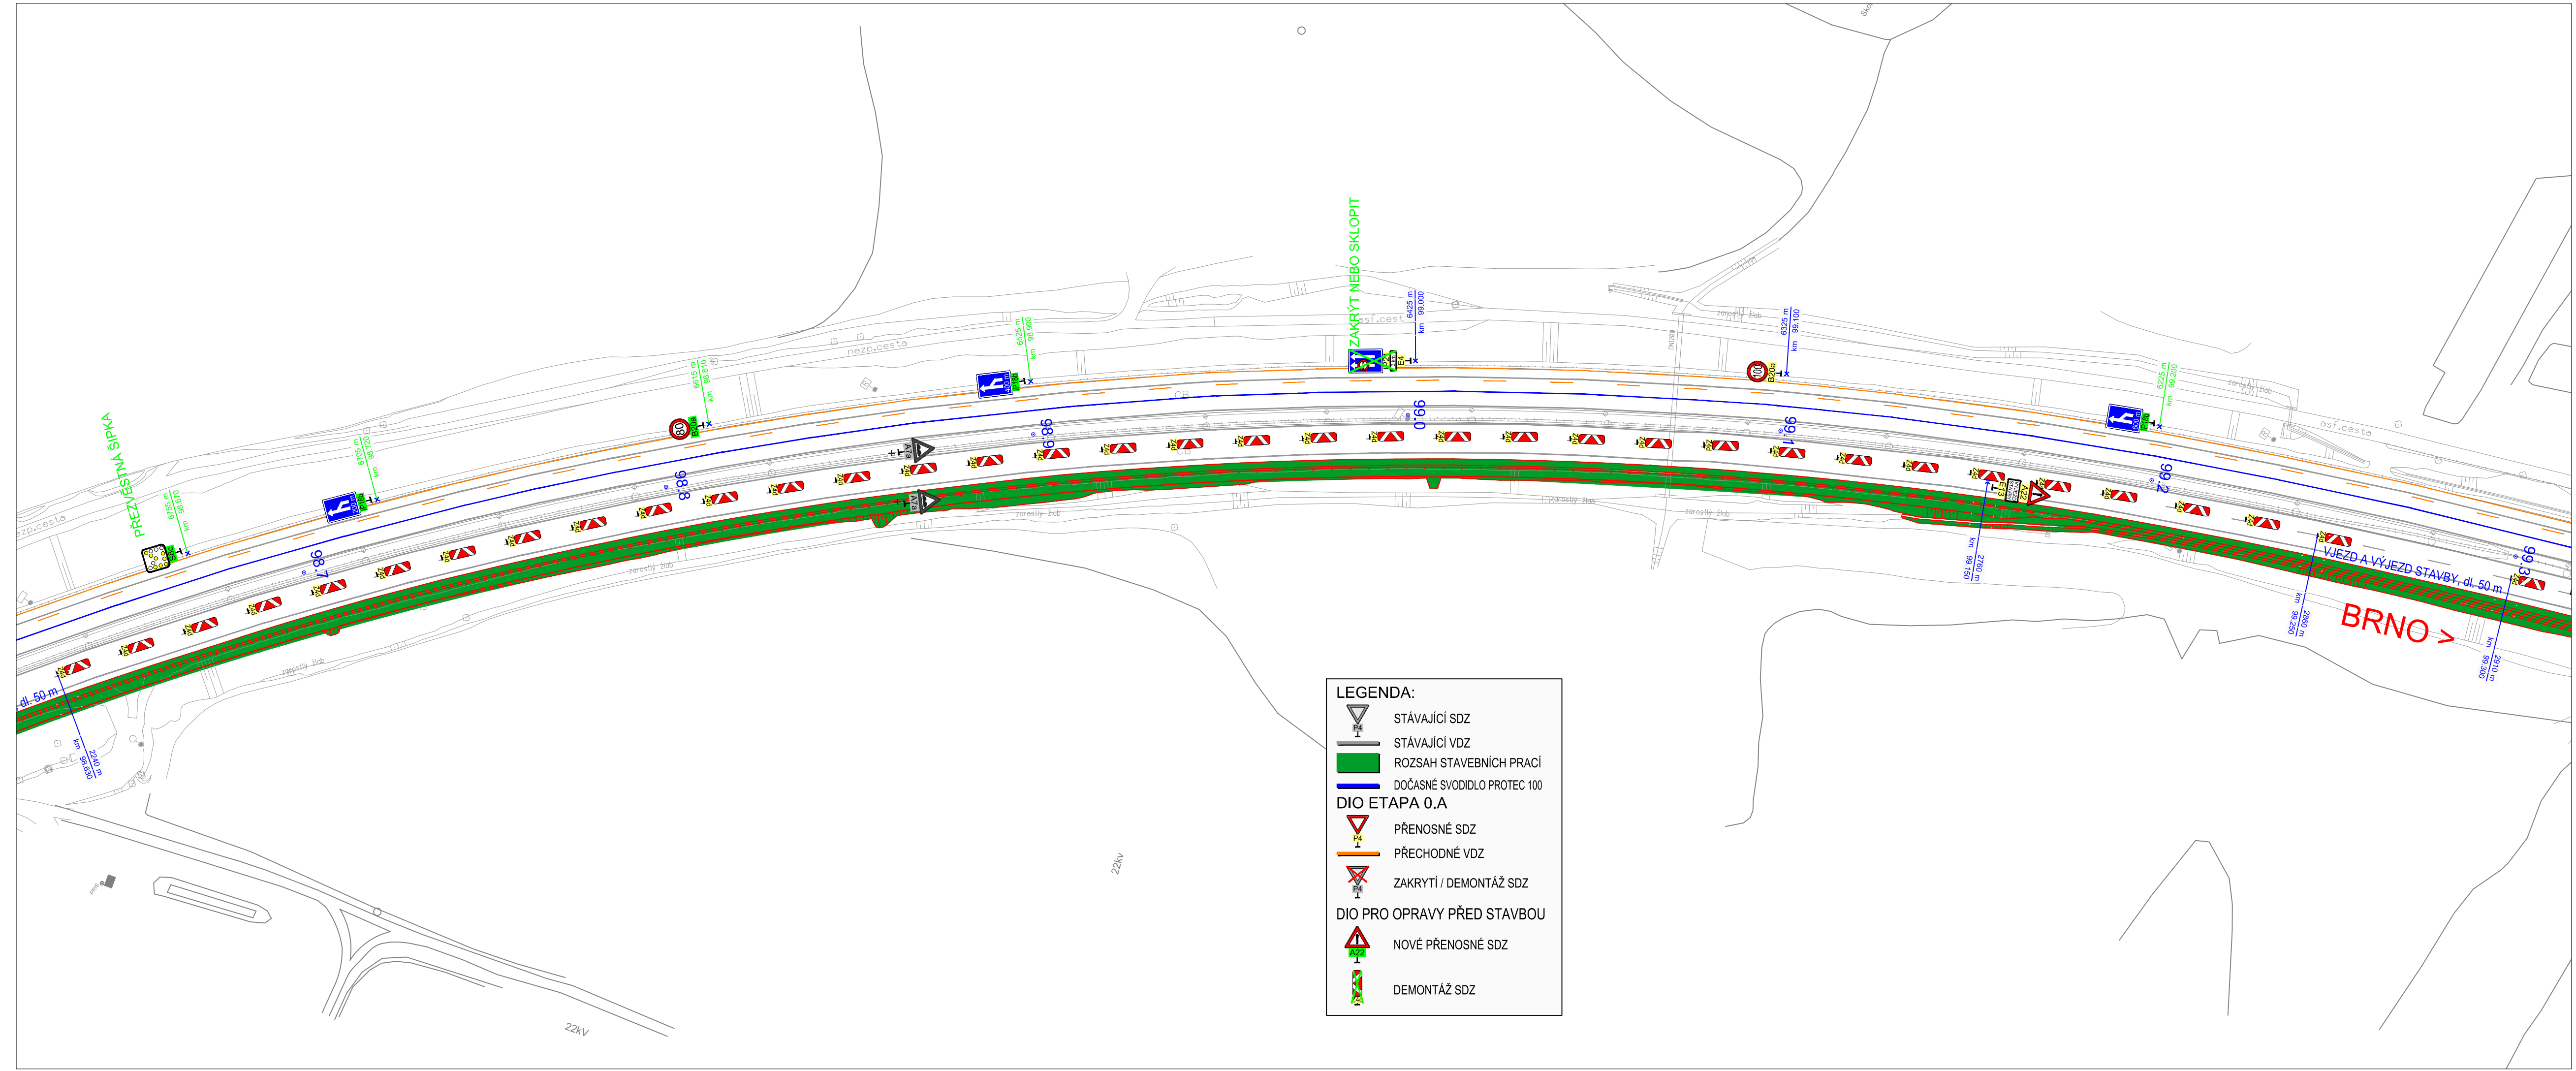


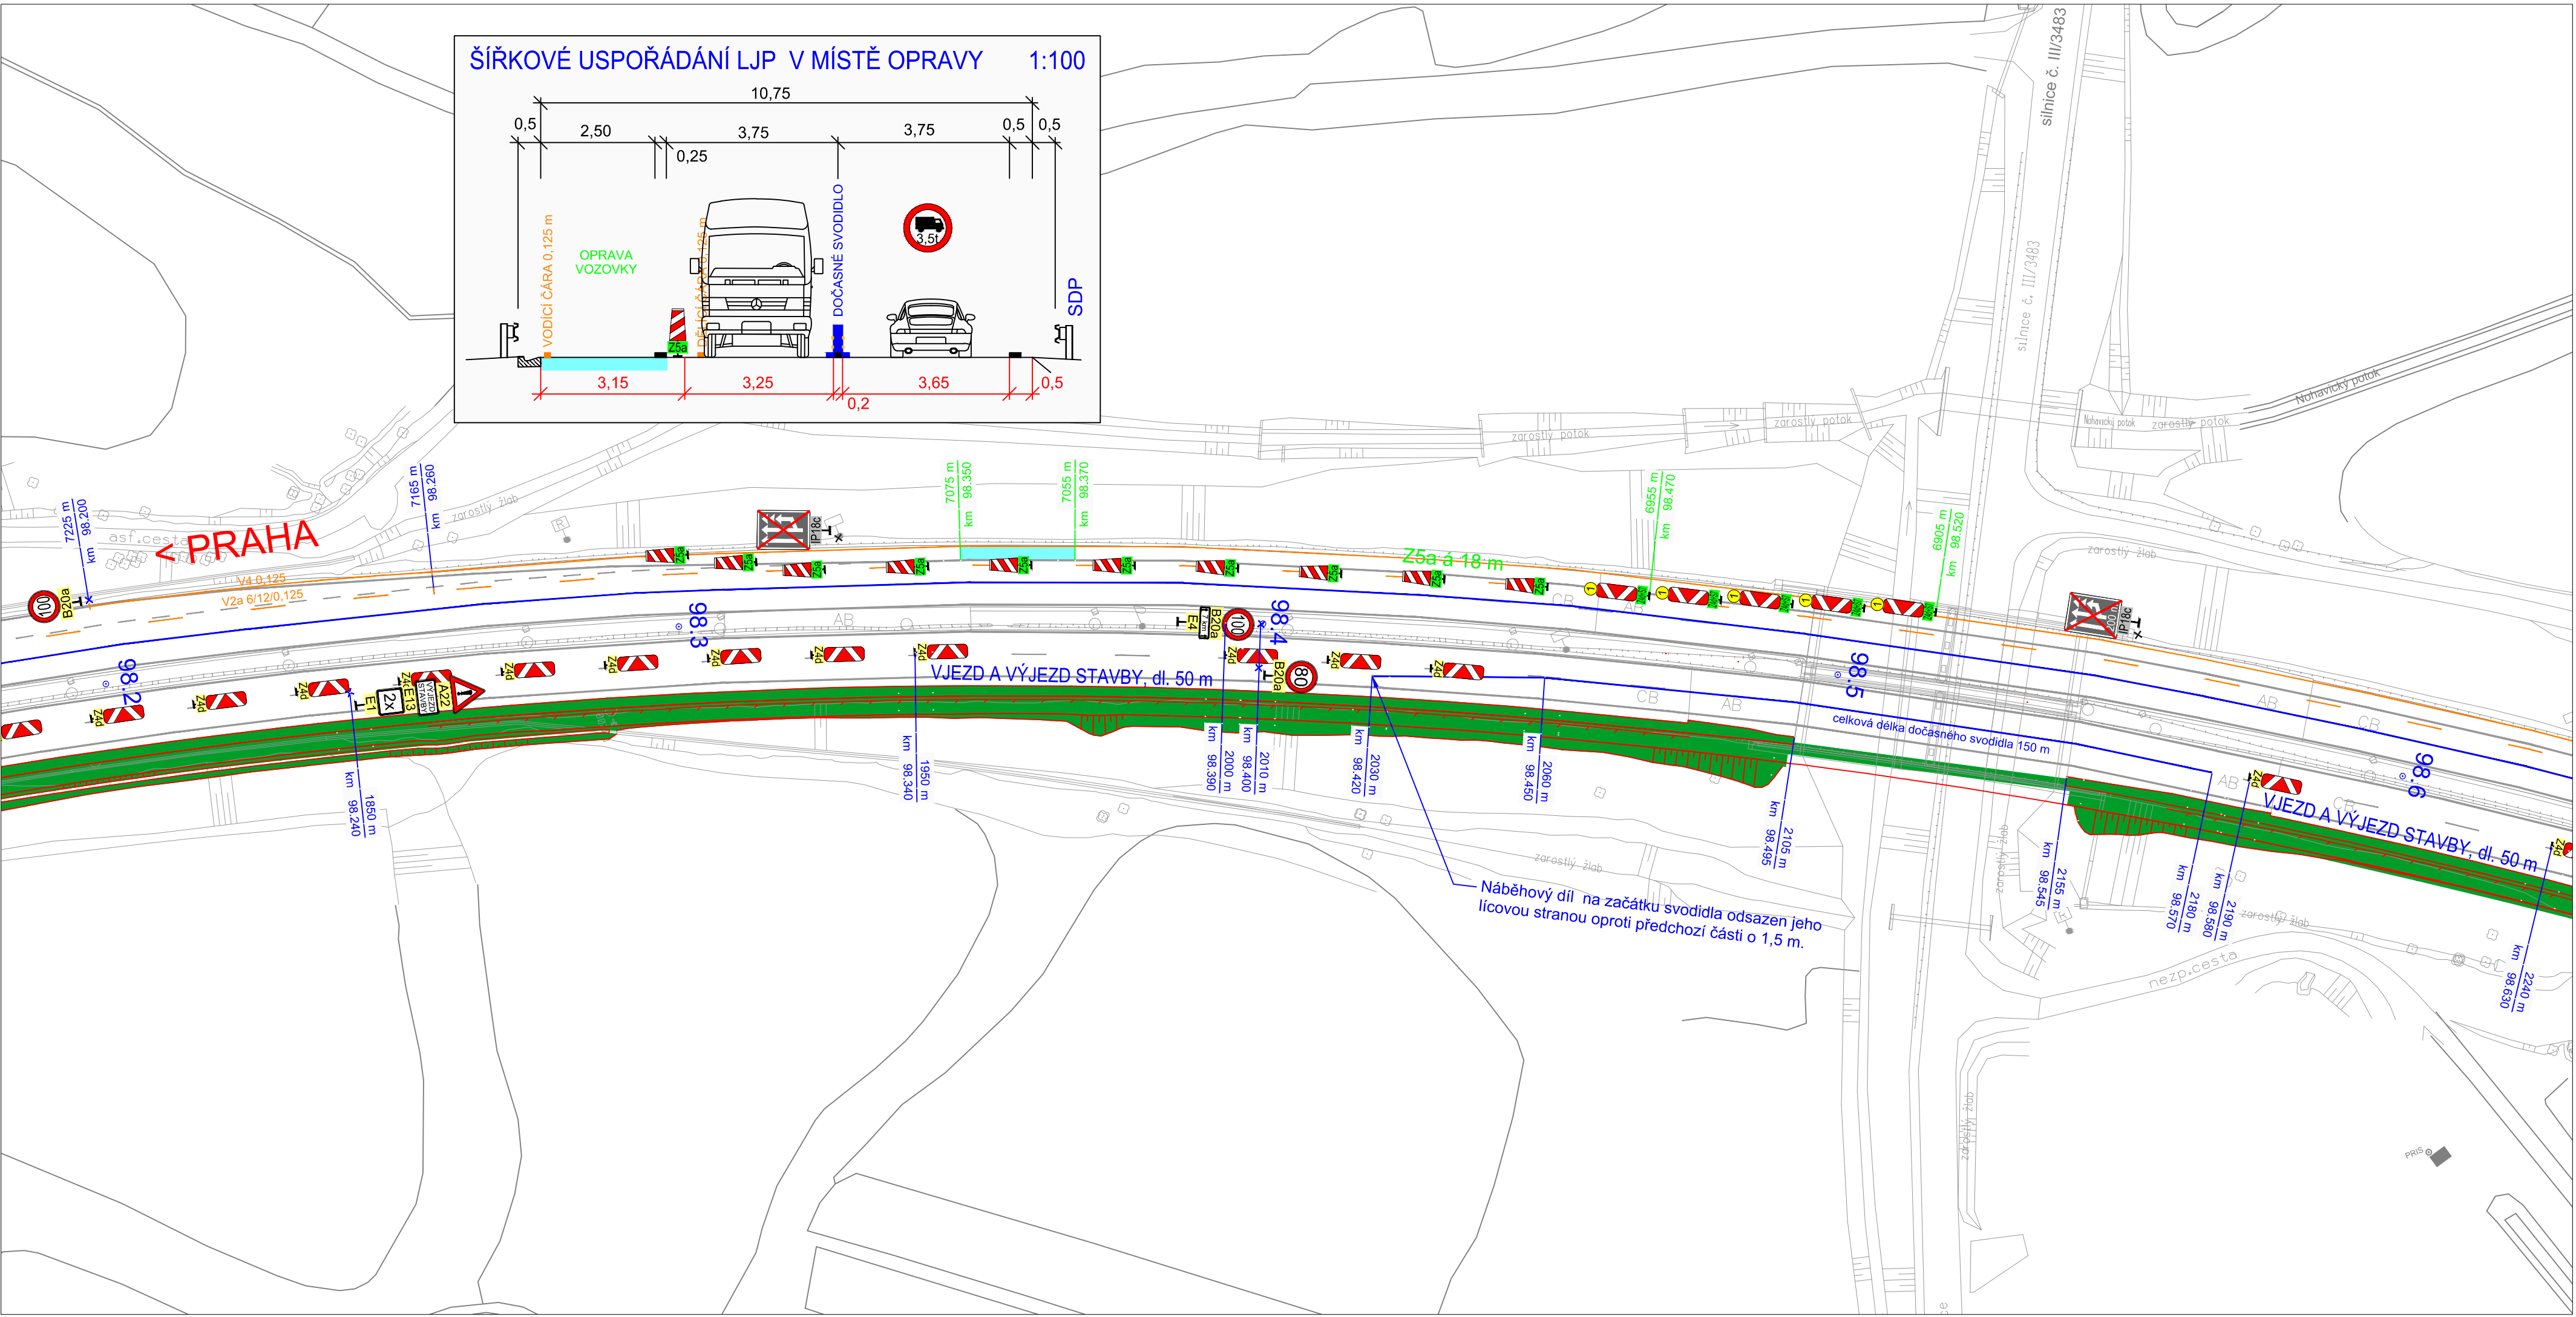

a			
b			
c			
č	text změny – odůvodnění	datum	podpis

D1 MODERNIZACE – ÚSEK 12 EXIT 90 HUMPOLEC – EXIT 104 VĚTRNÝ JENÍKOV		Číslo objektu: SO 12–172.1	
Objednatel stavby:			
 ŘEDITELSTVÍ SILNIC A DÁLNIC ČR Na Pankráci 56, 145 05 Praha 4		Razítko:	
		Kontroloval:	Podpis:
Datum:			
Zhotovitel stavby			
 TOTO COSTRUZIONI GENERALI  geosan GROUP  SMS Синие Мирае Строй		Razítko zhotovitele:	
TGS JOINT VENTURE U Práhonu 32, 170 00 Praha 7 Toto S.p.a. Costruzioni Generali Viale Abruzzo 410, Chieti CH 661 00 Italská republika GEOSAN GROUP a.s. U Nemocnice 430, 280 02 Kolín III SP Sine Midas Sroay 9K Smagulova st., Aktobe Aktobe oblast Republika Kazachstán		Kontroloval:	
		Datum:	
		Razítko výstupní kontroly RDS:	
		Kontroloval:	Podpis:
		Datum:	
Koordínátor RDS:			
 PUDIS		Razítko:	
PUDIS a.s. Nad Vodovodem 2/3258, 100 31 Praha 10 +420 274 776 645; info@pudis.cz; IČ: 452 72 891; DIČ: CZ45272891		Kontroloval:	
		Datum:	
		Podpis:	
Souřadnicový systém JTSK			
Zpracovatel RDS DIO:		Výškový systém Bpv	
GEFAB CS, spol. s r.o. Švédská 5, 620 00 Brno +420 545 219 433; gefab@gefab.cz; www.gefab.cz IČ: 416 02 901; DIČ: CZ41602901			
Vypracoval:		Razítko:	
Pavel ZNAMENÁČEK		Hlavní inženýr projektu:	
Ing. Bronislav ŠTAMBAŠKÝ		Kontroloval:	
Číslo zakázky:		Datum:	
203/2017		03/2018	
Akce:		Měřítko:	
D1 MODERNIZACE – ÚSEK 12		1:1000	
EXIT 90 HUMPOLEC – EXIT 104 VĚTRNÝ JENÍKOV		Stupeň:	
		RDS	
Příloha:		Číslo přílohy:	
DIO – ETAPA 0, OPRAVY PŘED STAVBOU		2.5	
SITUACE DIO – OPRAVA LJP V KM 98,370 – 98,350			