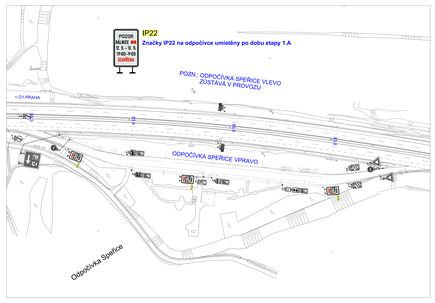

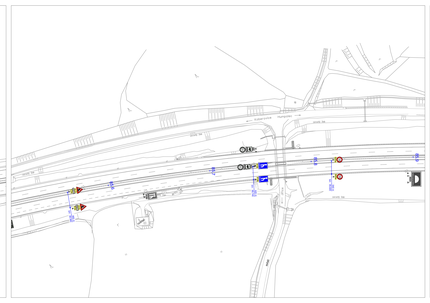

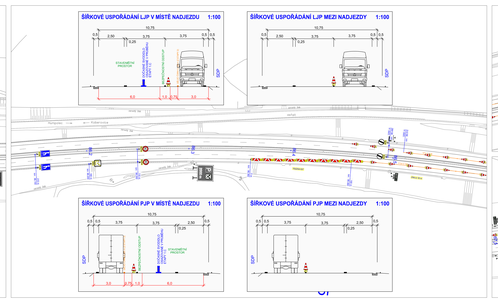

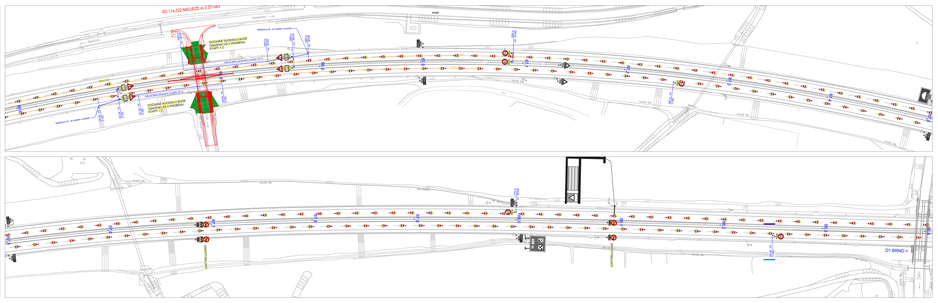

4			
3			
2			
1			
0			
	text změny	datum	podpis

MINISTERSTVO DOPRAVY ČR
Odbor pozemních komunikací
Přímá 19 Ú.j. 913 01 | 913 0104 120 0074

Název stavby: **D1 MODERNIZACE ÚSEK 11, NADJEZDY D1-085, D1-085**

Číslo výkresu: **SO 11a-172.1**

Objednatel stavby:
ŘEDITELSTVÍ SILNIC A DÁLNIC ČR
ŘEDITELSTVÍ SILNIC A DÁLNIC ČR
Na Pankráci 546/56, 140 00 Praha 4

Zhotovitel stavby:
EUROVIA CS, a.s.




Kontroloval			Datum	10/2017
Stupeň	DÚ-DSP/DPS	Kontroloval	Měřítko	1:500
Číslo zakázky	5-17-0-0-0

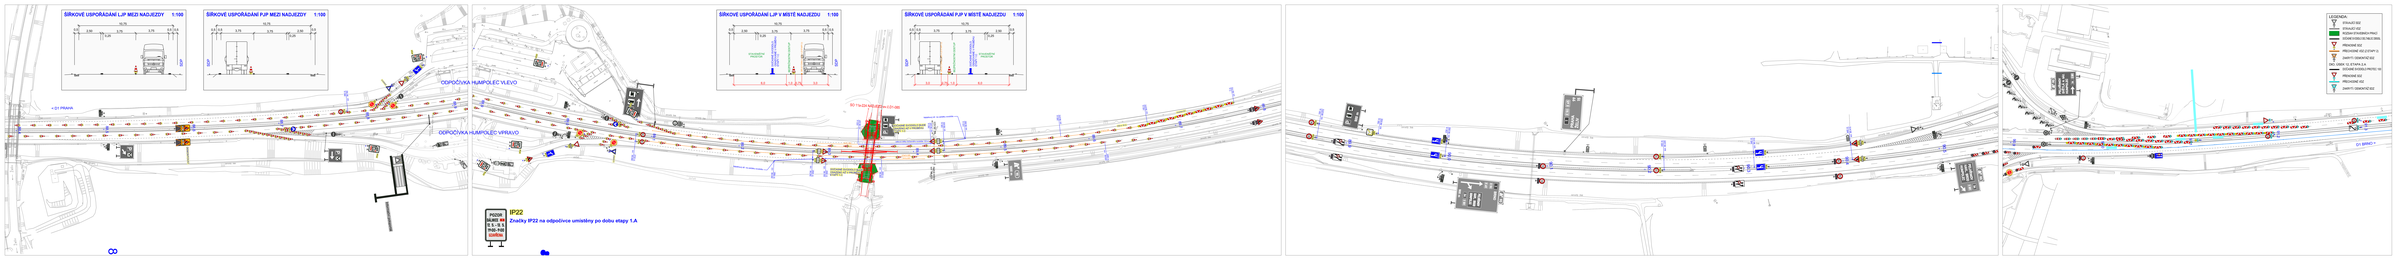
ODPOČÍVKA HUMPOLEC VLEVO
ODPOČÍVKA HUMPOLEC VPRAVO
IP22
Značky IP22 na odpočívce umístěny po dobu etapy 1.A
LEGENDA:
SO 11a-172.1
DOPRAVNÍ INŽENÝRSKÁ OPATŘENÍ
SITUACE DIO - ETAPA 1.A/1.C, 2.ČÁST
2.2
TUBES spol. s r. o.

a			
b			
c			
č	text změny – odůvodnění	datum	podpis

Název stavby: **D1 MODERNIZACE – ÚSEK 11, NADJEZDY D1–083, D1–085**

Číslo objektu: **SO 11a–172.1**

Objednatel stavby:

ŘEDITELSTVÍ SILNIC A DÁLNIC ČR

ŘEDITELSTVÍ SILNIC A DÁLNIC ČR
Na Pankráci 546/56, 140 00 Praha 4

Razítko:

Kontroloval:
Datum: Podpis:

Zhotovitel stavby:

EUROVIA VINCI

EUROVIA CS, a.s.
Národní 138/10,
110 00 Praha 1 – Nové Město
IČO: 452 74 924
tel.: +420 224 951 111
e–mail: sekretariat@eurovia.cz

Razítko:

Kontroloval:
Datum: Podpis:

Koordinátor RDS:

PRIS projekční kancelář spol. s r.o.

Projekční kancelář PRIS spol. s r.o.
Osová 717/20, 625 00 Brno
tel.: +420 547 212 053
e–mail: info@pris.cz

Razítko:

Kontroloval:
Datum: Podpis:

Souřadnicový systém S–JTSK, Výškový systém Bpv

Zpracovatel RDS:

TUBES spol. s r. o.
Nad Zátiším 345/12, 142 00 Praha 4
tel.: +420 226 066 233
e–mail: tubes@tubes.cz

TUBES spol. s r. o.
Nad Zátiším 345/12
142 00 Praha 4

Pavel Znamenáček	Pavel Znamenáček	Ing. Bronislav Štambaský
Navrhl:	Zodpovědný projektant:	Kontroloval:

Čís. projektu:	TU–18007
VP (HIP):	Ing. Bronislav Štambaský
Stupeň:	RDS
Datum:	04/2018
Archiv:	–
Formát:	
Měřítko:	

Objekt:

SO 11a–172.1
DOPRAVNĚ INŽENÝRSKÁ OPATŘENÍ – ETAPA 1.B

Příloha:

OBJÍZDNÁ TRASA PRO VOZIDLA DO 12t SMĚR PRAHA

Čís. přílohy: **3.1**

Souprava:

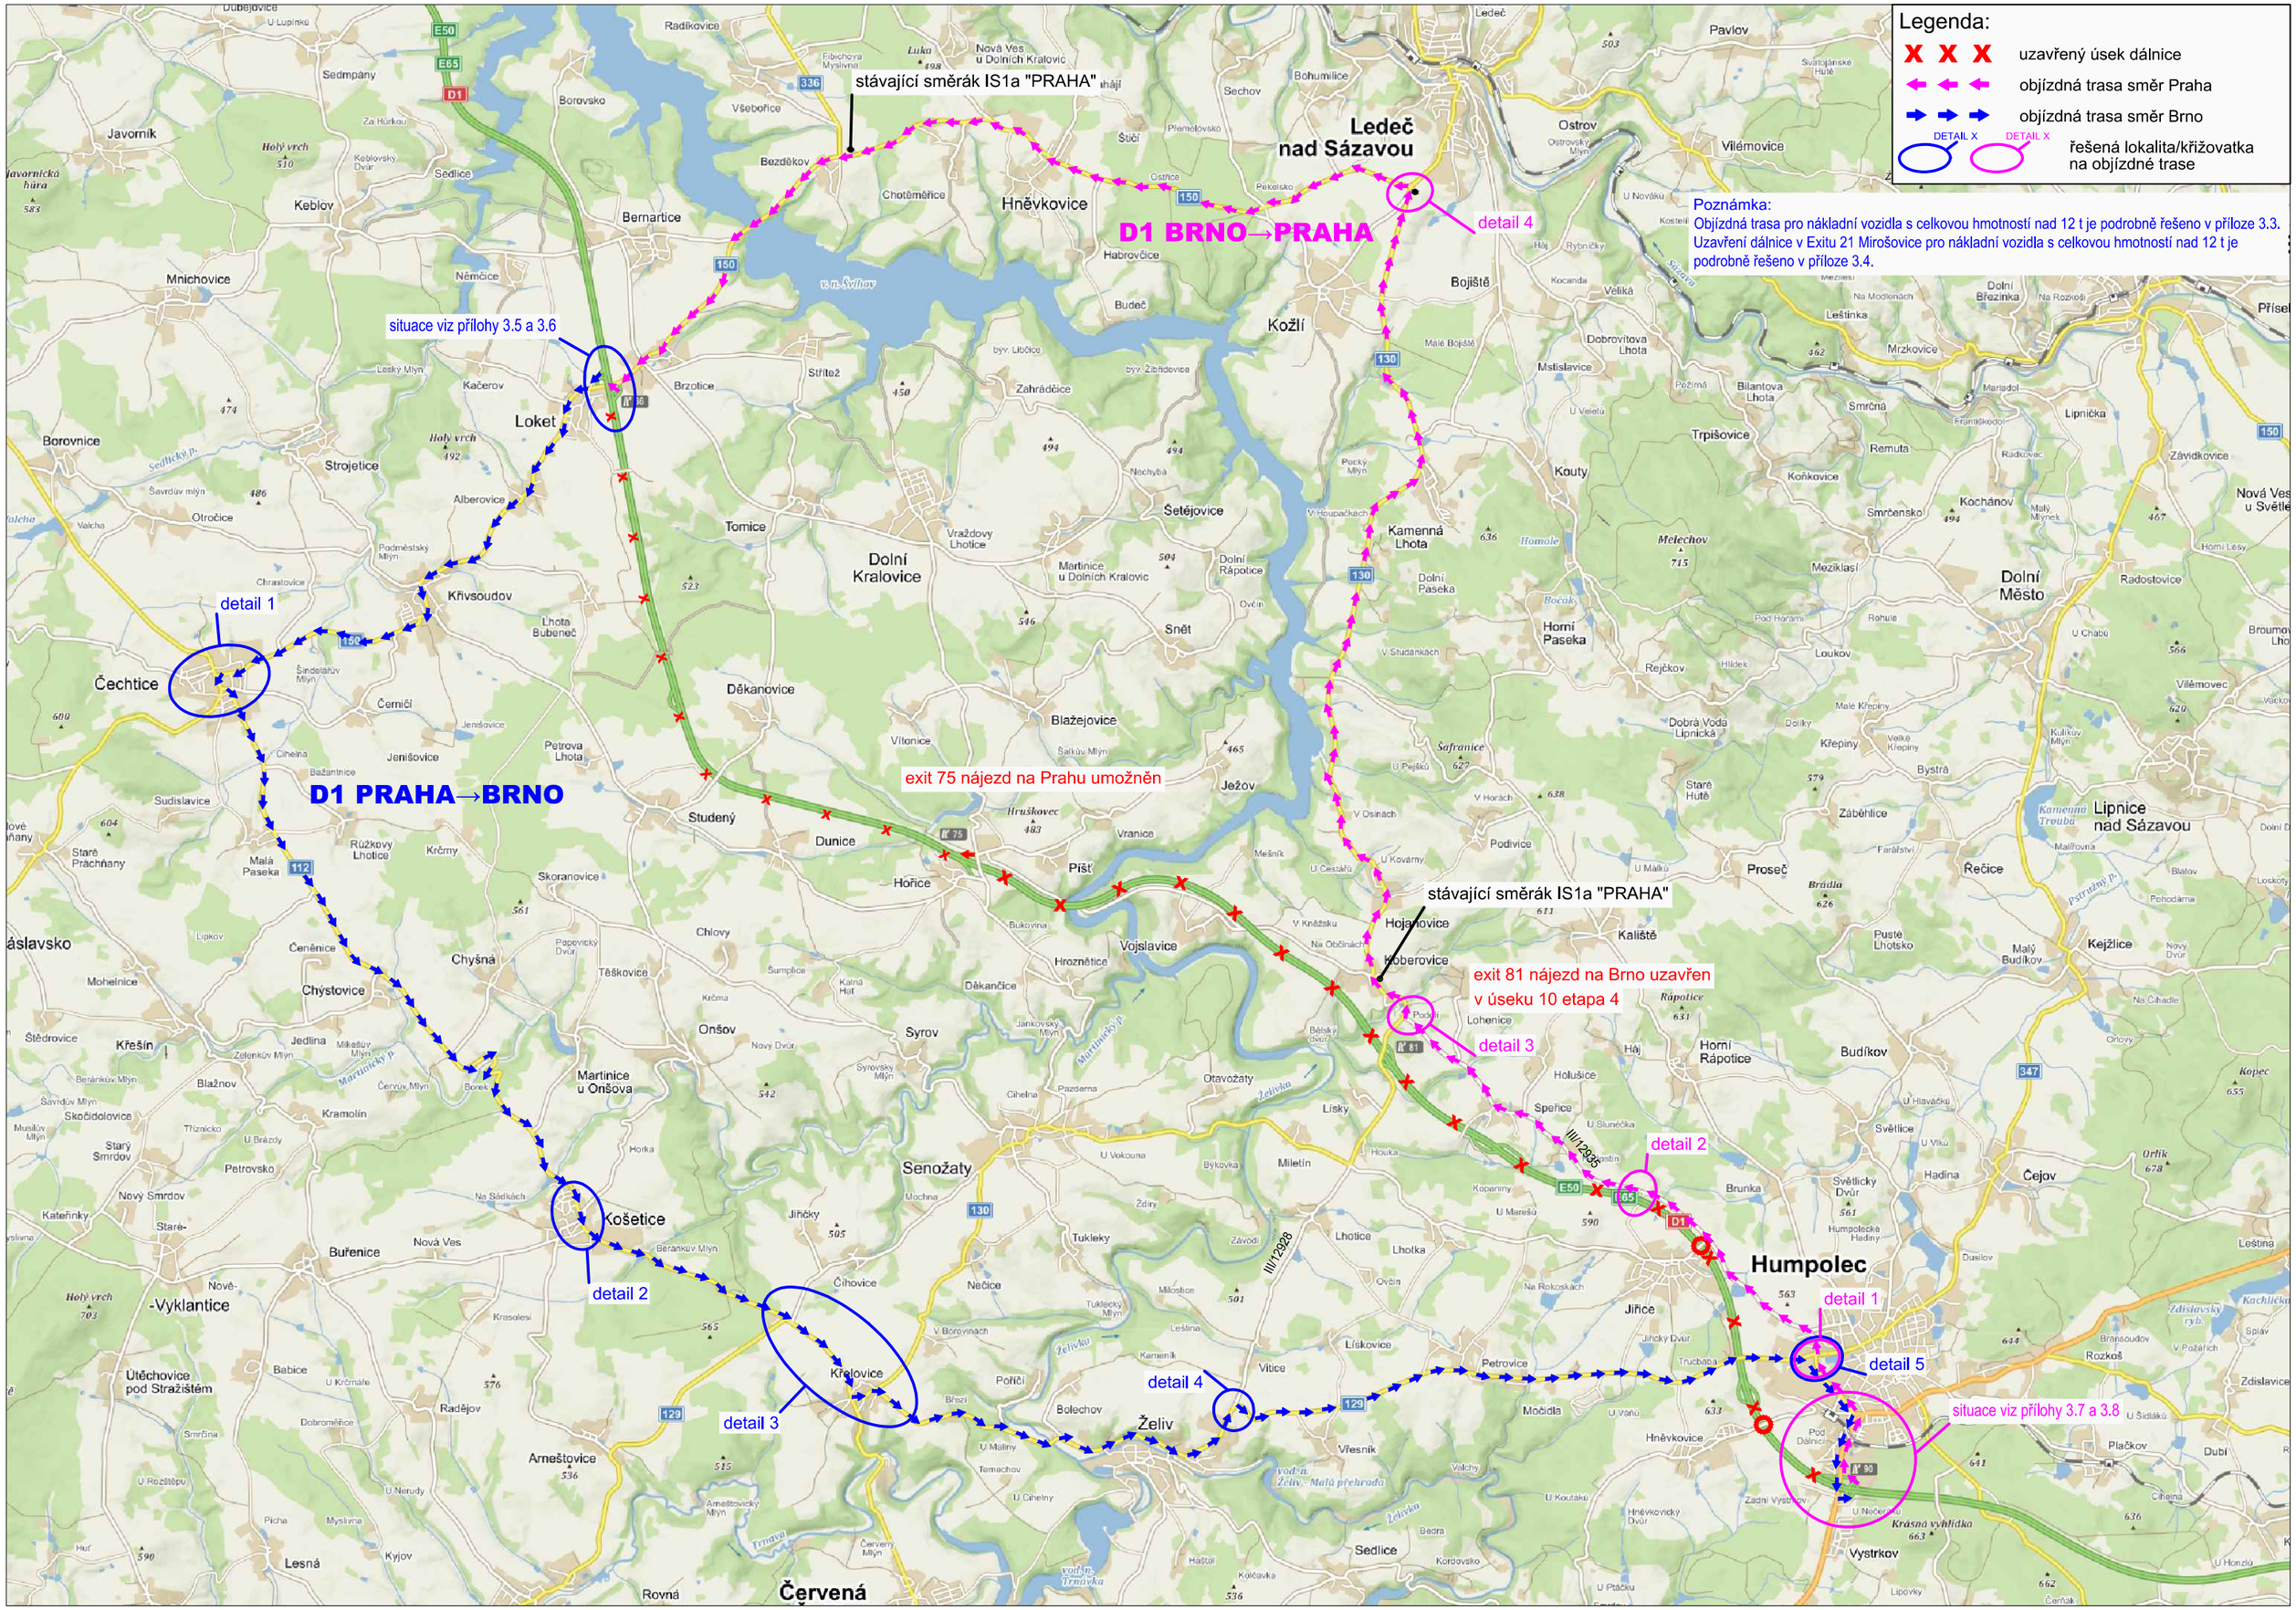
Legenda:
uzavřený úsek dálnice
objízdná trasa směr Praha
objízdná trasa směr Brno
DETAIL X
DETAIL X
řešená lokalita/křižovatka na objízdné trase
Poznámka:
Objízdná trasa pro nákladní vozidla s celkovou hmotností nad 12 t je podrobně řešeno v příloze 3.3.
Uzavření dálnice v Exitu 21 Mirošovice pro nákladní vozidla s celkovou hmotností nad 12 t je podrobně řešeno v příloze 3.4.
D1 BRNO→PRAHA
D1 PRAHA→BRNO
stávající směrák IS1a "PRAHA"
stávající směrák IS1a "PRAHA"
situace viz přílohy 3.5 a 3.6
situace viz přílohy 3.7 a 3.8
exit 75 nájezd na Prahu umožněn
exit 81 nájezd na Brno uzavřen
v úseku 10 etapa 4
detail 1
detail 2
detail 3
detail 4
detail 5
detail 1
detail 2
detail 3
detail 4
detail 5
detail 2
detail 3
Ledeč nad Sázavou
Humpolec
Lipnice nad Sázavou
Dolní Kralovice
Čechtice
Loket
Kožlí
Senožaty
Želiv
Červená
Košetice
Křelovice
Hněvkovice
Vojslavice
Studený
Dunice
Hořice
Pišť
Hojanovice
Koberovice
Jiřice
Petrovice
Vystrkov
Dolní Město
Horní Paseka
Kamenná Lhota
Bojiště
Ostrov
Vilémovice
Pavlov
Ledeč
Bohumilice
Sechov
Šetějovice
Snět
Děkanovice
Blažejovice
Ježov
Vranice
Podivice
Kaliště
Proseč
Řečice
Budíkov
Horní Rápotice
Lohenice
Spůlice
Miletín
Lísky
Otavožaty
Lhotice
Lhotka
Lískovice
Vítice
Bolechov
Nečice
Tukleky
Čihovice
Martinice u Onšova
Onšov
Syrov
Chyšná
Chystovice
Mohelnice
Buřenice
Nová Ves
Arneštovice
Radějov
Lesná
Rovná
Kyjov
Sedlice
Hněvkovice
Petrovice
Mořidla
Brunka
Světlice
Hadina
Čejov
Plačkov
Dubí
Zdislavice
Rozkoš
Bransoudov
Krásná vyhlídka
Křemenná
Tomice
Vraždovy Lhotice
Martinice u Dolních Kralovic
Dolní Rápotice
Dolní Paseka
Mstislavice
Dobrovítova Lhota
Bilantova Lhota
Trpišovice
Kouty
Mělechov
Meziklasí
Loukov
Rejčkov
Dobrá Voda Lipnická
Křepiny
Bystrá
Záběhlice
Staré Hutě
Mrzkovice
Smrčná
Remuta
Kochánov
Smrčensko
Koňkovice
Závidkovice
Lipnička
Radostovice
Vilémovec
Nová Ves u Světlé
Dolní Březinka
Leštinka
Příse
Bezděkov
Všebořice
Chotěměřice
Hněvkovice
Habrovčice
Budeč
Střítež
Brzotice
Kačerov
Alberovice
Křivsoudov
Lhota Bubeneč
Čemíčí
Jeníšovice
Petrova Lhota
Sudislavice
Malá Paseka
Růžkovy Lhotice
Křemy
Skoranovice
Čeněnice
Jedlina
Blažnov
Kramolín
Skočidolovice
Petrovsko
Nový Smrdov
Kateřinky
Staré-
Nové-Vyklantice
Útěchovice pod Stražištěm
Babice
Dobroměřice
Smrčina

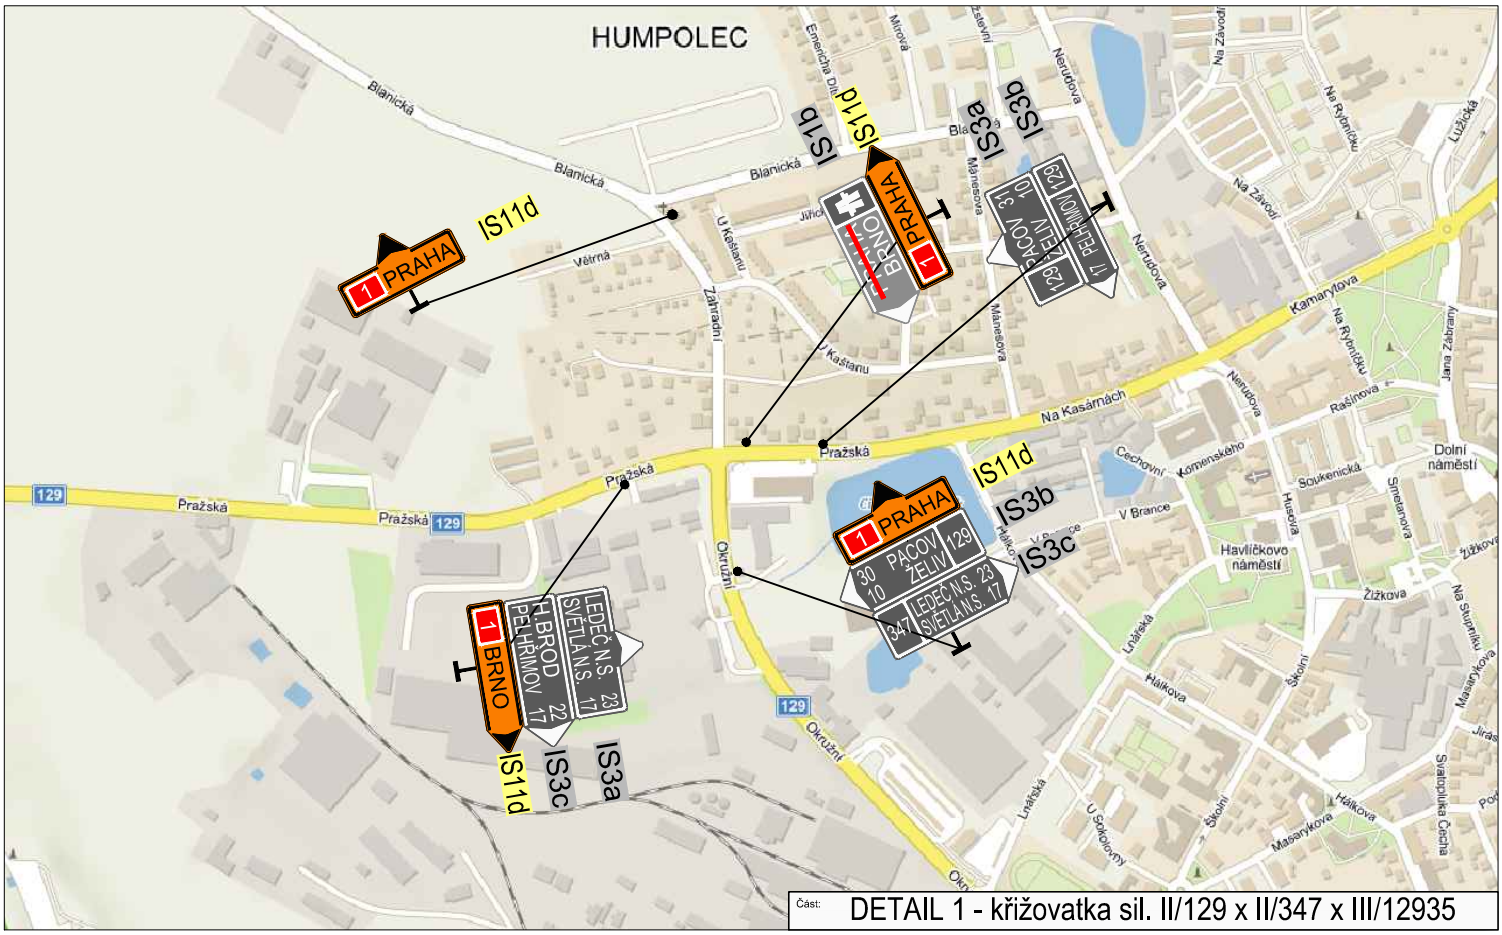
HUMPOLEC
IS11d
1 PRAHA
IS1b
IS11d
IS3a
IS3b
IS3c
1 BRNO
1 PRAHA
1 PRAHA
IS11d
IS3b
IS3c
Část:
DETAIL 1 - křižovatka sil. II/129 x II/347 x III/12935

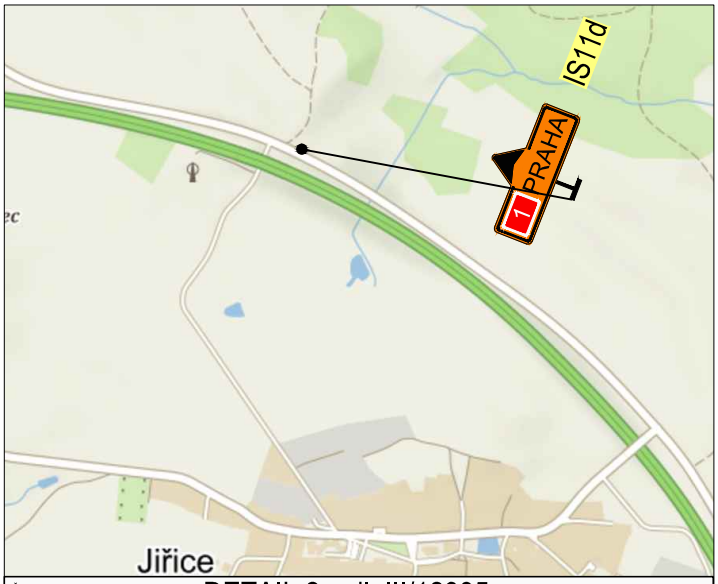
IS11d
1 PRAHA
Jiřice
Část:
DETAIL 2 - sil. III/12935

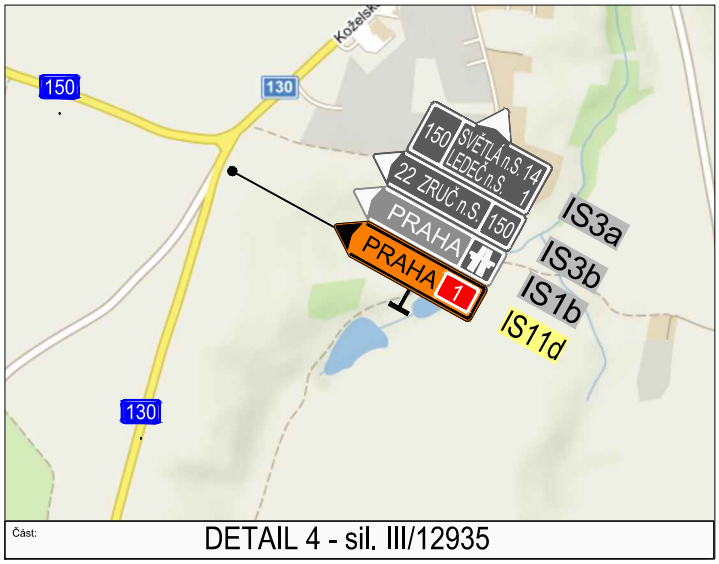
150
130
150 SVĚTLÁ n.S. 14
LEDEČ n.S. 1
22 ZRUČ n.S. 150
PRAHA
PRAHA 1
IS3a
IS3b
IS1b
IS11d
130
Část:
DETAIL 4 - sil. III/12935

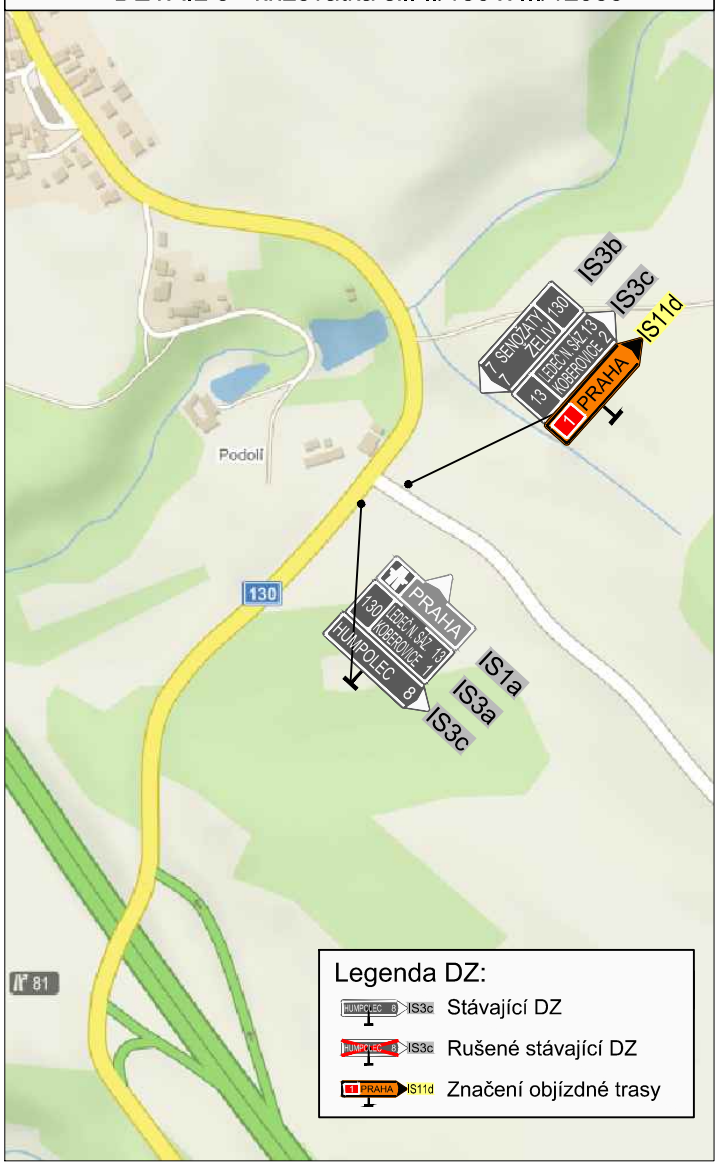
Část:
DETAIL 3 - křižovatka sil. II/130 x III/12935
IS3b
IS3c
IS11d
7 SENOŽATY
ZELIV 130
13 LEDEČ N.SÁZ. 13
KOBEROVICE 2
1 PRAHA
Podolí
130
PRAHA
130 LEDEČ N.SÁZ. 13
KOBEROVICE 1
HUMPOLEC 8
IS1a
IS3a
IS3c
81
Legenda DZ:
Stávající DZ
Rušené stávající DZ
Značení objízdné trasy

a			
b			
c			
č	text změny – odůvodnění	datum	podpis

Název stavby: **D1 MODERNIZACE – ÚSEK 11, NADJEZDY D1–083, D1–085**

Číslo objektu: **SO 11a–172.1**

Objednatel stavby:

ŘEDITELSTVÍ SILNIC A DÁLNIC ČR

ŘEDITELSTVÍ SILNIC A DÁLNIC ČR
Na Pankráci 546/56, 140 00 Praha 4

Razítko:

Kontroloval:
Datum: Podpis:

Zhotovitel stavby:

EUROVIA VINCI

EUROVIA CS, a.s.
Národní 138/10,
110 00 Praha 1 – Nové Město
IČO: 452 74 924
tel.: +420 224 951 111
e–mail: sekretariat@eurovia.cz

Razítko:

Kontroloval:
Datum: Podpis:

Koordinátor RDS:

PRIS projekční kancelář spol. s r.o.

Projekční kancelář PRIS spol. s r.o.
Osová 717/20, 625 00 Brno
tel.: +420 547 212 053
e–mail: info@pris.cz

Razítko:

Kontroloval:
Datum: Podpis:

Souřadnicový systém S–JTSK, Výškový systém Bpv

Zpracovatel RDS:

TUBES spol. s r. o.
Nad Zátiším 345/12, 142 00 Praha 4
tel.: +420 226 066 233
e–mail: tubes@tubes.cz

TUBES spol. s r. o.
Nad Zátiším 345/12
142 00 Praha 4

Pavel Znamenáček	Pavel Znamenáček	Ing. Bronislav Štambaský
Navrhl:	Zodpovědný projektant:	Kontroloval:

Čís. projektu:	TU–18007
VP (HIP):	Ing. Bronislav Štambaský
Stupeň:	RDS
Datum:	04/2018
Archiv:	–
Formát:	
Měřítko:	

Objekt:

SO 11a–172.1
DOPRAVNĚ INŽENÝRSKÁ OPATŘENÍ – ETAPA 1.B

Příloha:

OBJÍZDNÁ TRASA PRO VOZIDLA DO 12t SMĚR BRNO

Čís. přílohy: **3.2**

Souprava:

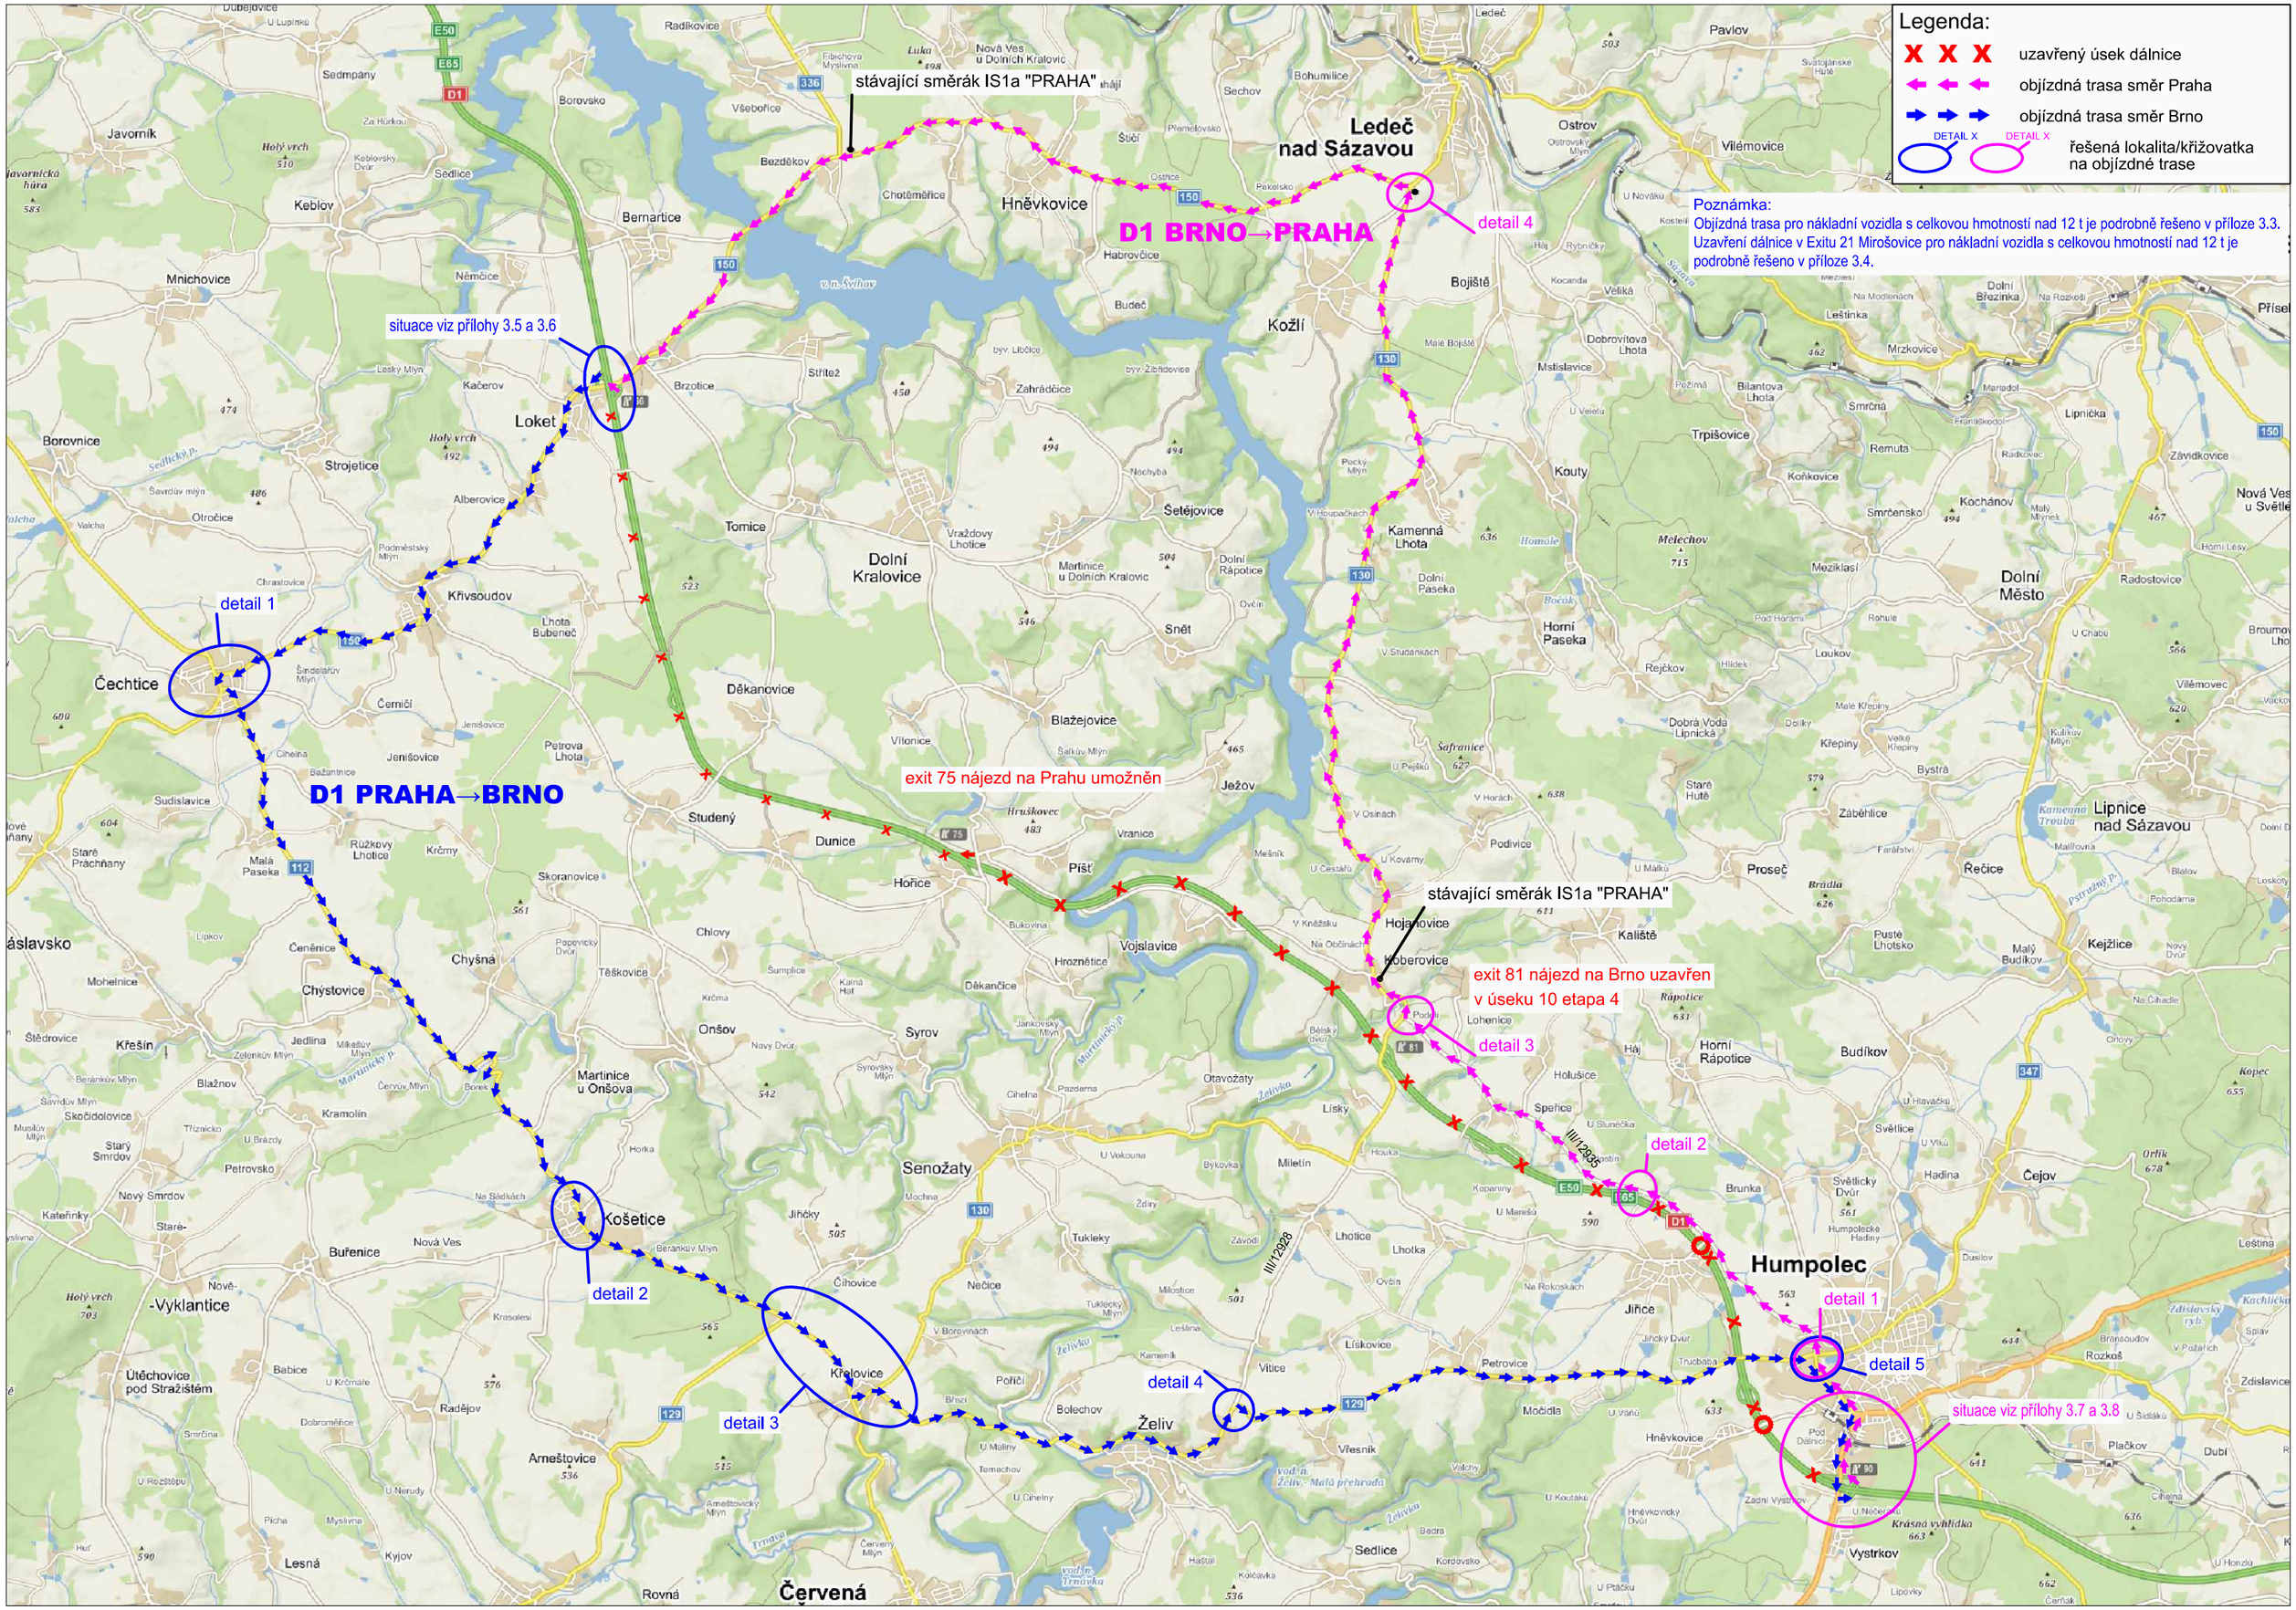
Legenda:
uzavřený úsek dálnice
objízdná trasa směr Praha
objízdná trasa směr Brno
DETAIL X
DETAIL X
řešená lokalita/křižovatka na objízdné trase
Poznámka:
Objízdná trasa pro nákladní vozidla s celkovou hmotností nad 12 t je podrobně řešeno v příloze 3.3.
Uzavření dálnice v Exitu 21 Mirošovice pro nákladní vozidla s celkovou hmotností nad 12 t je podrobně řešeno v příloze 3.4.
D1 BRNO→PRAHA
D1 PRAHA→BRNO
stávající směrák IS1a "PRAHA"
stávající směrák IS1a "PRAHA"
situace viz přílohy 3.5 a 3.6
situace viz přílohy 3.7 a 3.8
exit 75 nájezd na Prahu umožněn
exit 81 nájezd na Brno uzavřen
v úseku 10 etapa 4
detail 1
detail 2
detail 3
detail 4
detail 5
detail 1
detail 2
detail 3
detail 4
detail 5
detail 2
detail 3
Ledeč nad Sázavou
Humpolec
Lipnice nad Sázavou
Dolní Kralovice
Čechtice
Loket
Kožlí
Senožaty
Želiv
Červená
Košetice
Křelovice
Hněvkovice
Vojslavice
Studený
Dunice
Hořice
Pišť
Hojanovice
Koberovice
Jiřice
Petrovice
Vystrkov
Dolní Město
Horní Paseka
Kamenná Lhota
Bojiště
Ostrov
Vilémovice
Pavlov
Ledeč
Bohumilice
Sechov
Šetějovice
Snět
Děkanovice
Blažejovice
Ježov
Vranice
Podivice
Kaliště
Proseč
Řečice
Budíkov
Horní Rápotice
Lohenice
Spůlice
Miletín
Lísky
Otavožaty
Lhotice
Lhotka
Lískovice
Vítice
Bolechov
Nečice
Tukleky
Čihovice
Martinice u Onšova
Onšov
Syrov
Chyšná
Chystovice
Mohelnice
Buřenice
Nová Ves
Arneštovice
Radějov
Lesná
Rovná
Kyjov
Sedlice
Hněvkovice
Petrovice
Mořidla
Brunka
Světlice
Hadina
Čejov
Plačkov
Dubí
Zdislavice
Rozkoš
Bransoudov
Krásná vyhlídka
Křemenná
Tomice
Vraždovy Lhotice
Martinice u Dolních Kralovic
Dolní Rápotice
Dolní Paseka
Mstislavice
Dobrovítova Lhota
Bilantova Lhota
Trpišovice
Kouty
Mělechov
Meziklasí
Loukov
Rejčkov
Dobrá Voda Lipnická
Křepiny
Bystrá
Záběhlice
Staré Hutě
Mrzkovice
Smrčná
Remuta
Kochánov
Smrčensko
Koňkovice
Závidkovice
Lipnička
Radostovice
Vilémovec
Nová Ves u Světlé
Dolní Březinka
Leštinka
Příse
Bezděkov
Všebořice
Chotěměřice
Hněvkovice
Habrovčice
Budeč
Střítež
Brzotice
Kačerov
Alberovice
Křivsoudov
Lhota Bubeneč
Čemíčí
Jeníšovice
Petrova Lhota
Sudislavice
Malá Paseka
Růžkovy Lhotice
Křemy
Skoranovice
Čeněnice
Jedlina
Blažnov
Kramolín
Skočidolovice
Petrovsko
Nový Smrdov
Kateřinky
Staré-
Nové-Vyklantice
Útěchovice pod Stražištěm
Babice
Dobroměřice
Smrčina

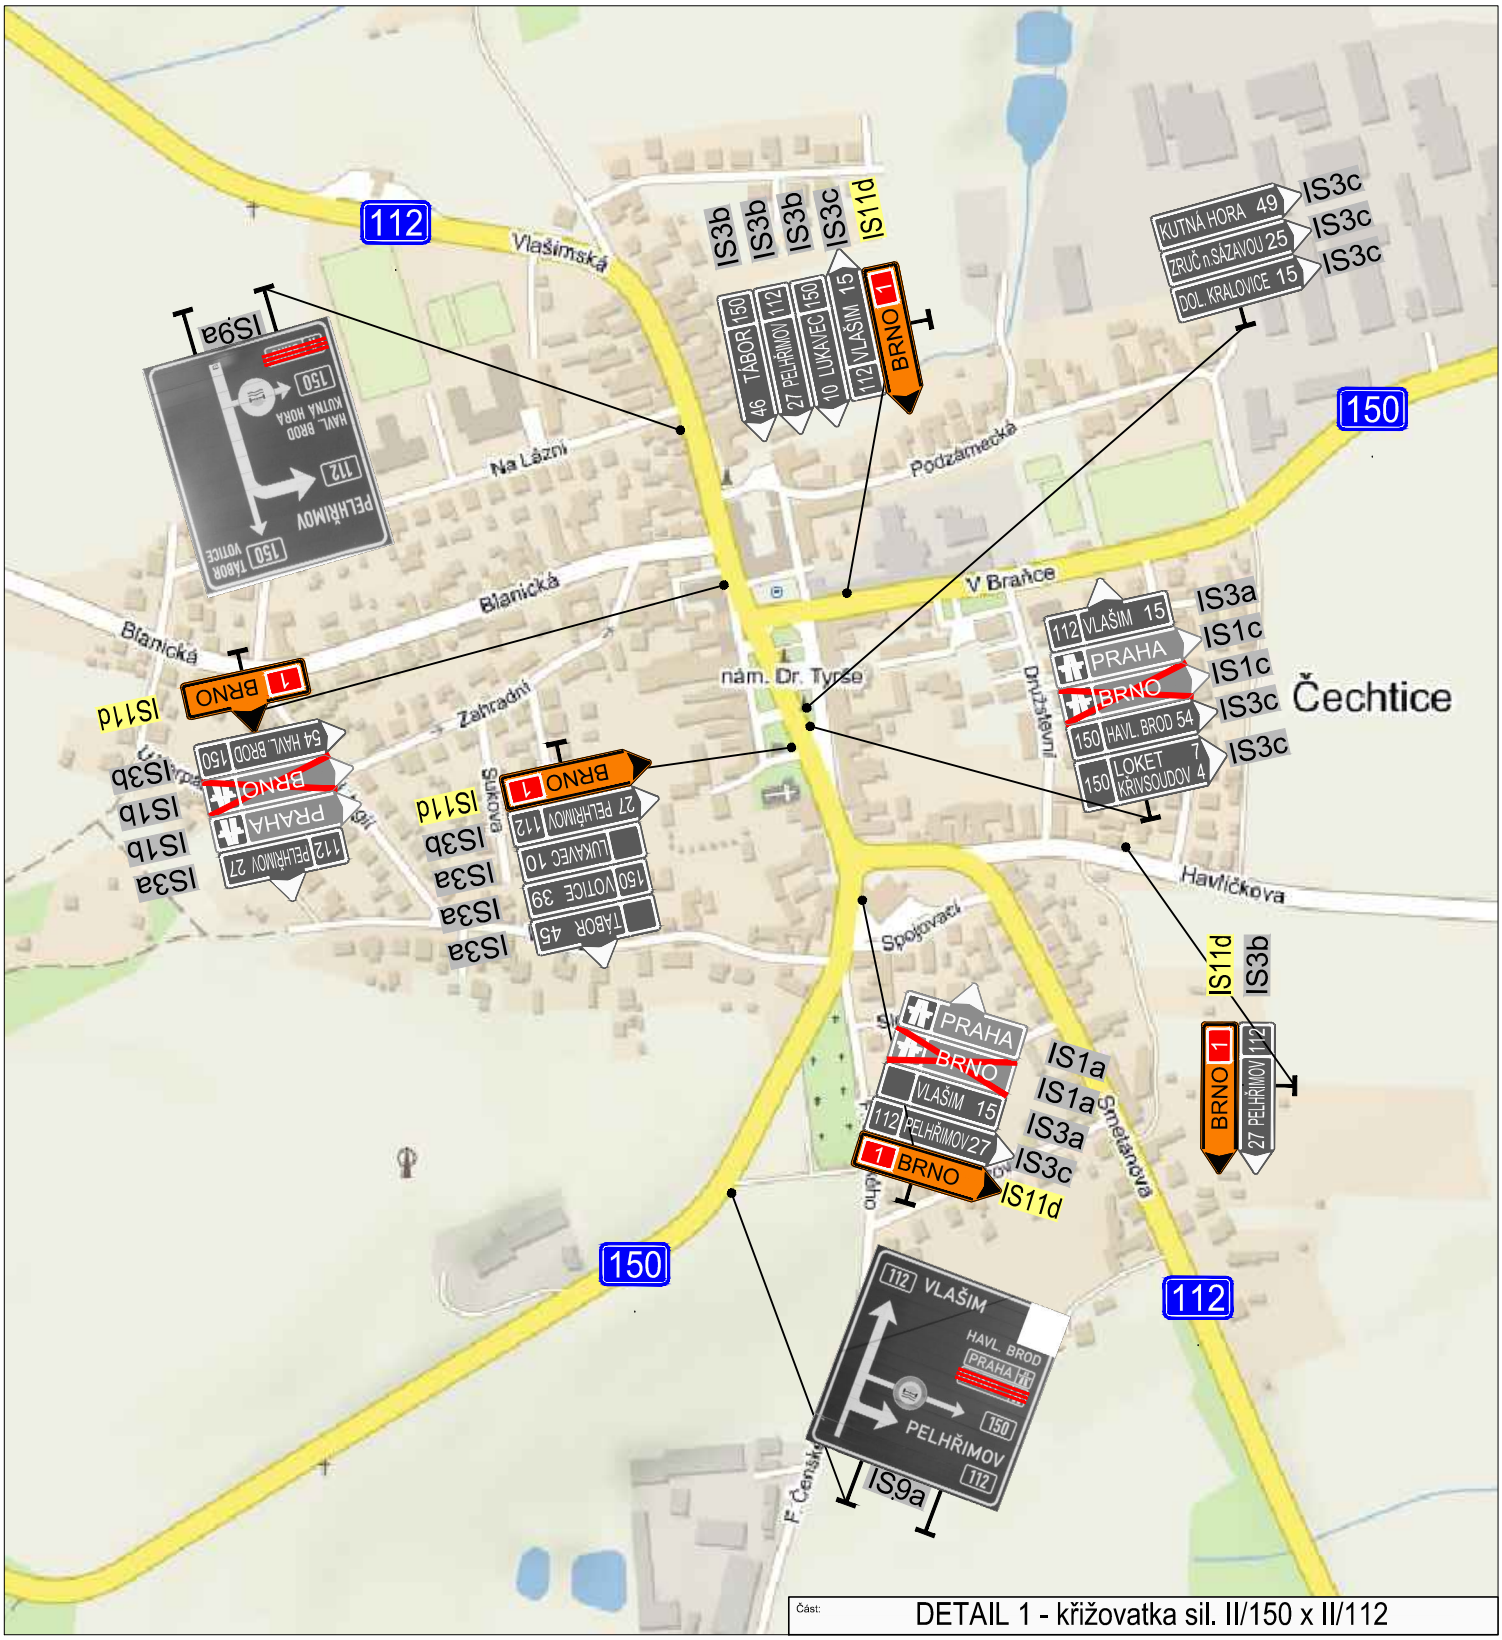

Část: DETAIL 1 - křižovatka sil. II/150 x II/112

Legenda DZ:

- IS3c Stávající DZ
- IS3c Rušené stávající DZ
- 1 BRNO IS11d Značení objízdné trasy

Část: DETAIL 2 - křižovatka sil. II/112 x III/12920a

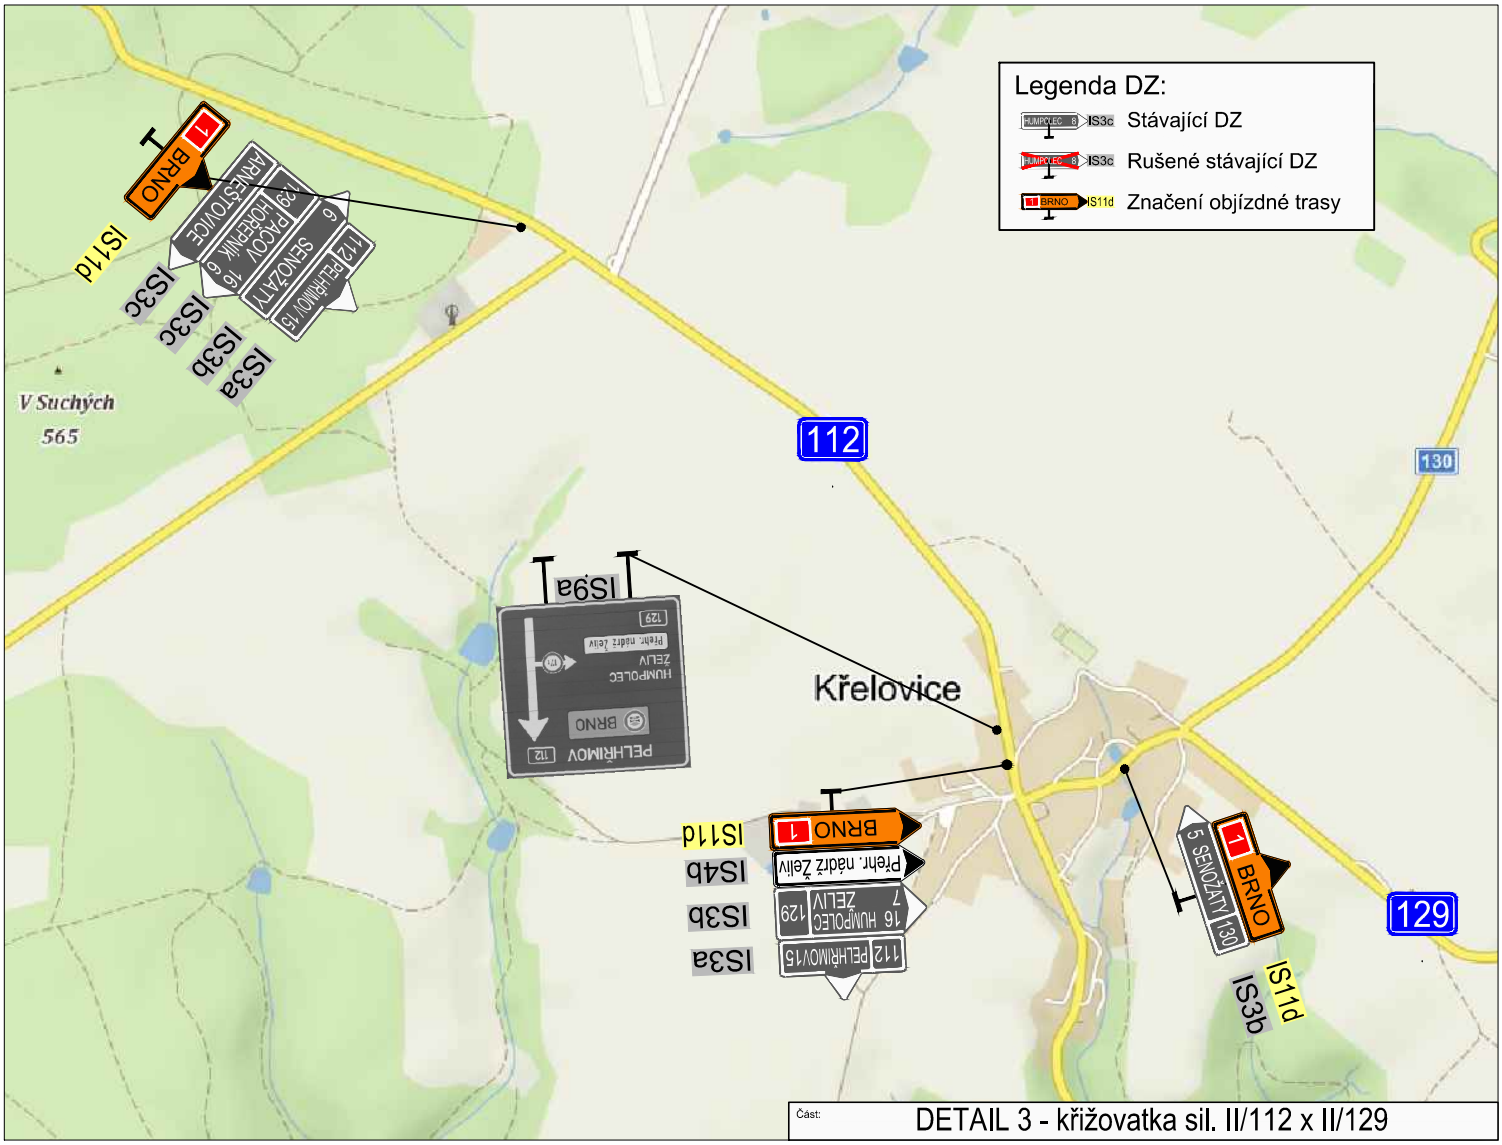

Část: DETAIL 3 - křižovatka sil. II/112 x II/129

Legenda DZ:
HUMPOLEC3 IS3c Stávající DZ
HUMPOLEC3 IS3c Rušené stávající DZ
BRNO IS11d Značení objízdné trasy
LHOTICE 3
HUMPOLEC 9
1 BRNO
IS3a
IS3c
IS11d
Toukálkův vrch
492
Želiv
129
Část:
DETAIL 4 - křižovatka sil. II/129 x III/12928

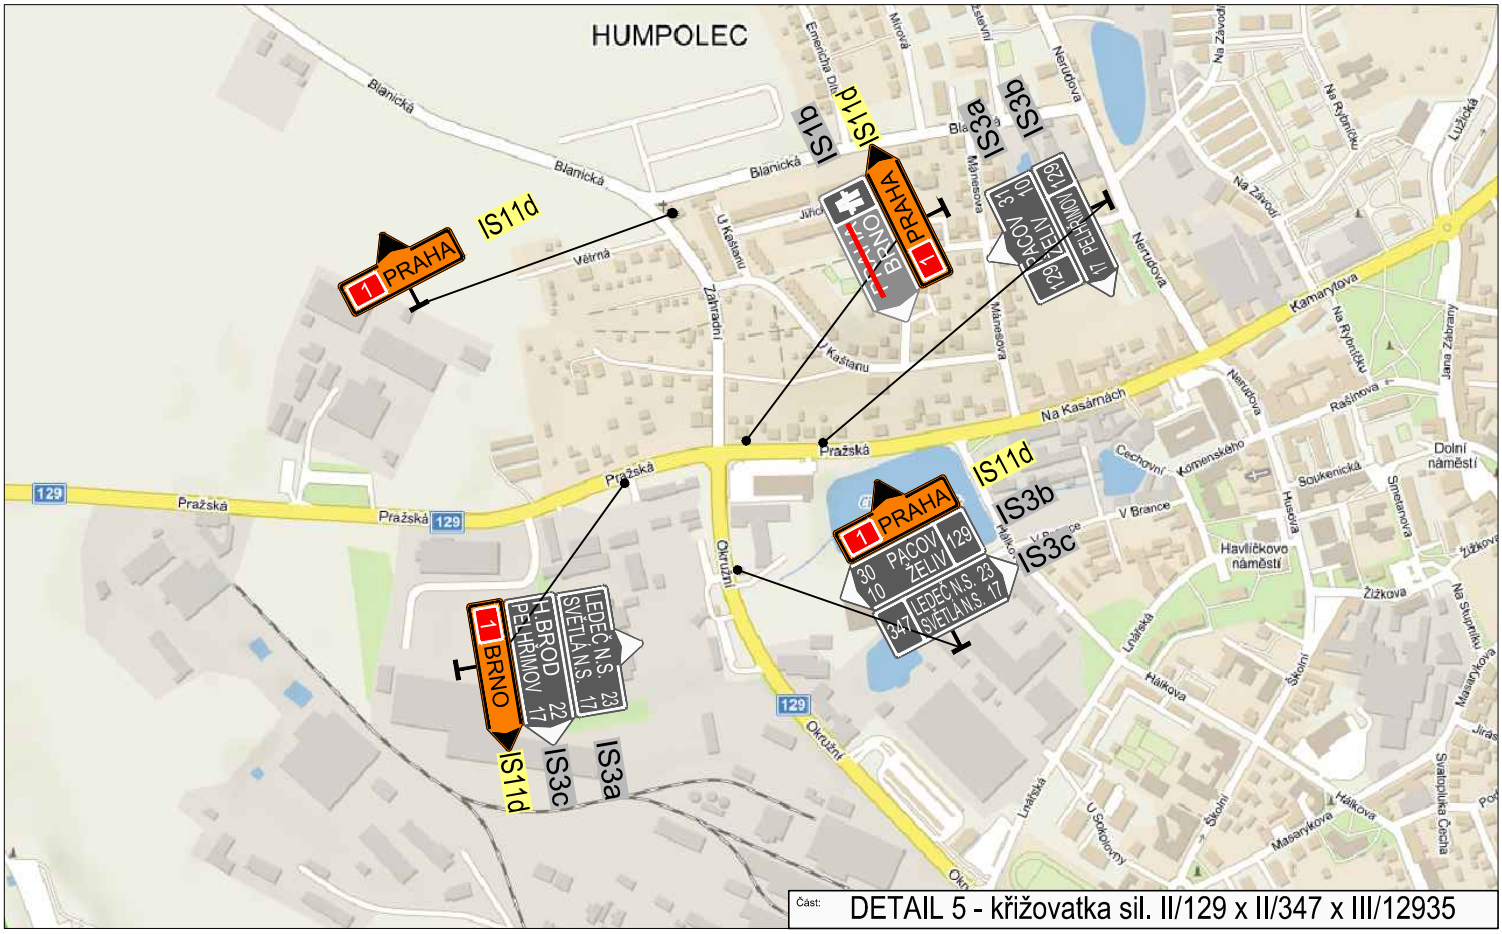
HUMPOLEC
Blanická
Větrná
Pražská
129
1 PRAHA
IS11d
IS1b
IS11d
IS3a
IS3b
1 BRNO
1 PRAHA
PACOV 31
ŽELIV 129
PELHŘIMOV 129
17
10
Na Kasárnách
Kamarytova
Okružní
Havlíčkovo náměstí
Dolní náměstí
1 BRNO
H.BROD 22
PELHŘIMOV 17
LEDEČ N.S. 23
SVĚTLÁ N.S. 17
IS11d
IS3c
IS3a
1 PRAHA
PACOV 129
ŽELIV
30
10
347
LEDEČ N.S. 23
SVĚTLÁ N.S. 17
IS11d
IS3b
IS3c
Část:
DETAIL 5 - křižovatka sil. II/129 x II/347 x III/12935

a			
b			
c			
č	text změny – odůvodnění	datum	podpis

Název stavby: **D1 MODERNIZACE – ÚSEK 11, NADJEZDY D1–083, D1–085**

Číslo objektu: **SO 11a–172.1**

Objednatel stavby:

ŘEDITELSTVÍ SILNIC A DÁLNIC ČR

ŘEDITELSTVÍ SILNIC A DÁLNIC ČR
Na Pankráci 546/56, 140 00 Praha 4

Razítko:

Kontroloval:
Datum: Podpis:

Zhotovitel stavby:

EUROVIA CS, a.s.
Národní 138/10,
110 00 Praha 1 – Nové Město
IČO: 452 74 924
tel.: +420 224 951 111
e–mail: sekretariat@eurovia.cz

Razítko:

Kontroloval:
Datum: Podpis:

Koordinátor RDS:

Projekční kancelář PRIS spol. s r.o.
Osová 717/20, 625 00 Brno
tel.: +420 547 212 053
e–mail: info@pris.cz

Razítko:

Kontroloval:
Datum: Podpis:

Souřadnicový systém S–JTSK, Výškový systém Bpv

Zpracovatel RDS:

TUBES spol. s r. o.
Nad Zátiším 345/12, 142 00 Praha 4
tel.: +420 226 066 233
e–mail: tubes@tubes.cz

TUBES spol. s r. o.
Nad Zátiším 345/12
142 00 Praha 4

Pavel Znamenáček	Pavel Znamenáček	Ing. Bronislav Štambaský
Navrhl:	Zodpovědný projektant:	Kontroloval:

Čís. projektu:	TU–18007
VP (HIP):	Ing. Bronislav Štambaský
Stupeň:	RDS
Datum:	04/2018
Archiv:	–
Formát:	
Měřítko:	

Objekt:

SO 11a–172.1
DOPRAVNĚ INŽENÝRSKÁ OPATŘENÍ – ETAPA 1.B

Příloha:

OBJÍZDNÁ TRASA PRO NÁKLADNÍ VOZIDLA NAD 12t

Čís. přílohy: **3.3**

Souprava:

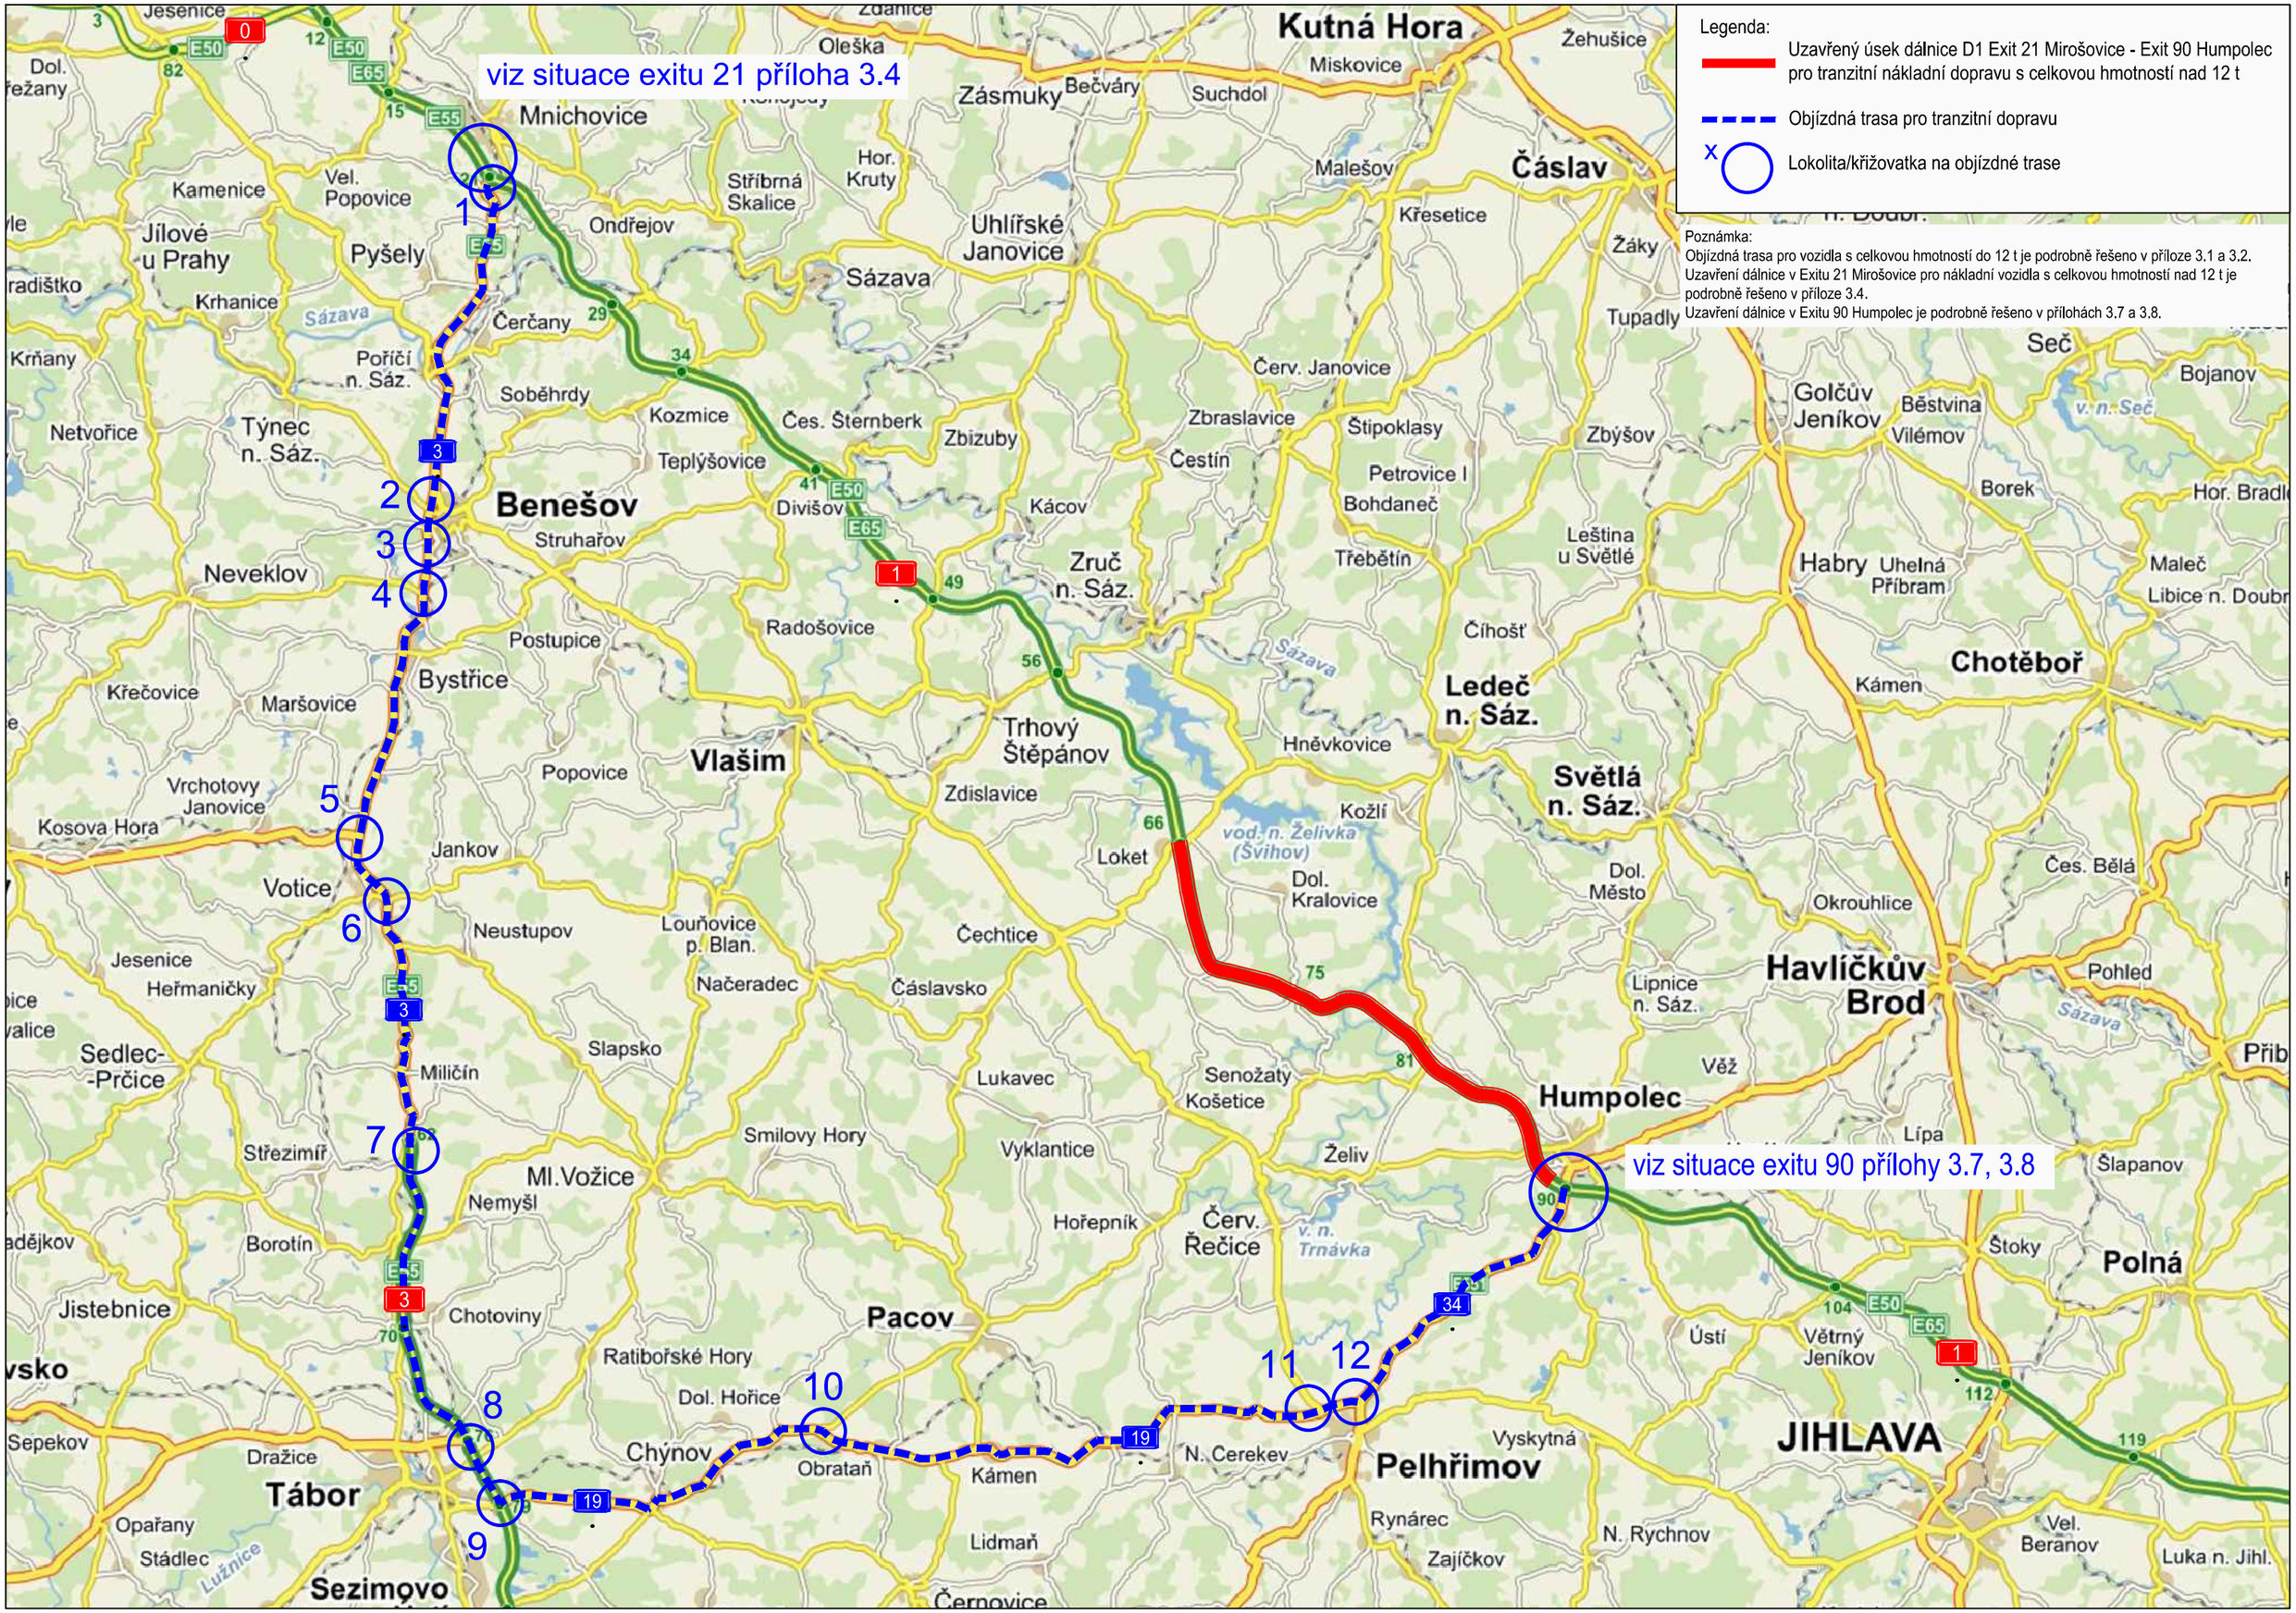
Legenda:
Uzavřený úsek dálnice D1 Exit 21 Mirošovice - Exit 90 Humpolec pro tranzitní nákladní dopravu s celkovou hmotností nad 12 t
Objízdná trasa pro tranzitní dopravu
Lokolita/křižovatka na objízdné trase
Poznámka:
Objízdná trasa pro vozidla s celkovou hmotností do 12 t je podrobně řešeno v příloze 3.1 a 3.2.
Uzavření dálnice v Exitu 21 Mirošovice pro nákladní vozidla s celkovou hmotností nad 12 t je podrobně řešeno v příloze 3.4.
Uzavření dálnice v Exitu 90 Humpolec je podrobně řešeno v přílohách 3.7 a 3.8.
viz situace exitu 21 příloha 3.4
viz situace exitu 90 přílohy 3.7, 3.8
1
2
3
4
5
6
7
8
9
10
11
12
Kutná Hora
Čáslav
Benešov
Vlašim
Tábor
Humpolec
Pelhřimov
JIHLAVA
Havlíčkův Brod
Ledeč n. Sáz.
Světlá n. Sáz.
Chotěboř
Polná
Sezimovo
Votice
Neveklov
Bystřice
Pacov
Trhový Štěpánov
Zruč n. Sáz.
Sázava
Mnichovice
Jesenice
Dol. Řežany
Jílové u Prahy
Pyšely
Krhanice
Netvořice
Týnec n. Sáz.
Poříčí n. Sáz.
Soběhrdy
Kozmice
Teplýšovice
Divišov
Struhařov
Postupice
Křečovice
Maršovice
Vrchotovy Janovice
Kosova Hora
Jankov
Neustupov
Louňovice p. Blan.
Načeradec
Jesenice
Heřmaničky
Sedlec-Prčice
Miličín
Slapsko
Střezimíř
Ml.Vožice
Nemyšl
Borotín
Jistebnice
Chotoviny
Ratibořské Hory
Dol. Hořice
Chýnov
Obrataň
Kámen
Dražice
Sepekov
Opařany
Stádlec
Lužnice
Lidmaň
Čechtice
Čáslavsko
Lukavec
Smilovy Hory
Vyklantice
Hořepník
Červ. Řečice
Želiv
Senožaty
Košetice
Loket
Dol. Kralovice
Kožlí
Hněvkovice
Zdislavice
Popovice
Radošovice
Zásmuky
Bečváry
Suchdol
Miskovice
Malešov
Křesetice
Žáky
Tupadly
Žehušice
Oleška
Hor. Kruty
Stříbrná Skalice
Uhlířské Janovice
Ondřejov
Čerčany
Sázava
Kácov
Třebětín
Čestín
Zbraslavice
Štipoklasy
Petrovice I
Bohdaneč
Zbýšov
Leština u Světlé
Číhošť
Červ. Janovice
Zbizuby
Čes. Šternberk
Seč
Golčův Jeníkov
Běstvina
Vilémov
Bojanov
Borek
Hor. Bradl
Maleč
Libice n. Doubr
Habry
Uhelná Příbram
Kámen
Čes. Bělá
Okrouhlice
Pohled
Lipnice n. Sáz.
Věž
Lípa
Šlapanov
Štoky
Ústí
Větrný Jeníkov
Vyskytná
N. Cerekev
Rynárec
Zajíčkov
N. Rychnov
Vel. Beranov
Luka n. Jihl.
Přib
vod. n. Želivka (Švihov)
v. n. Trnávka
v. n. Seč
E50
E65
E55
0
3
1
19
34
90
66
75
81
82
15
29
41
49
56
70
104
112
119

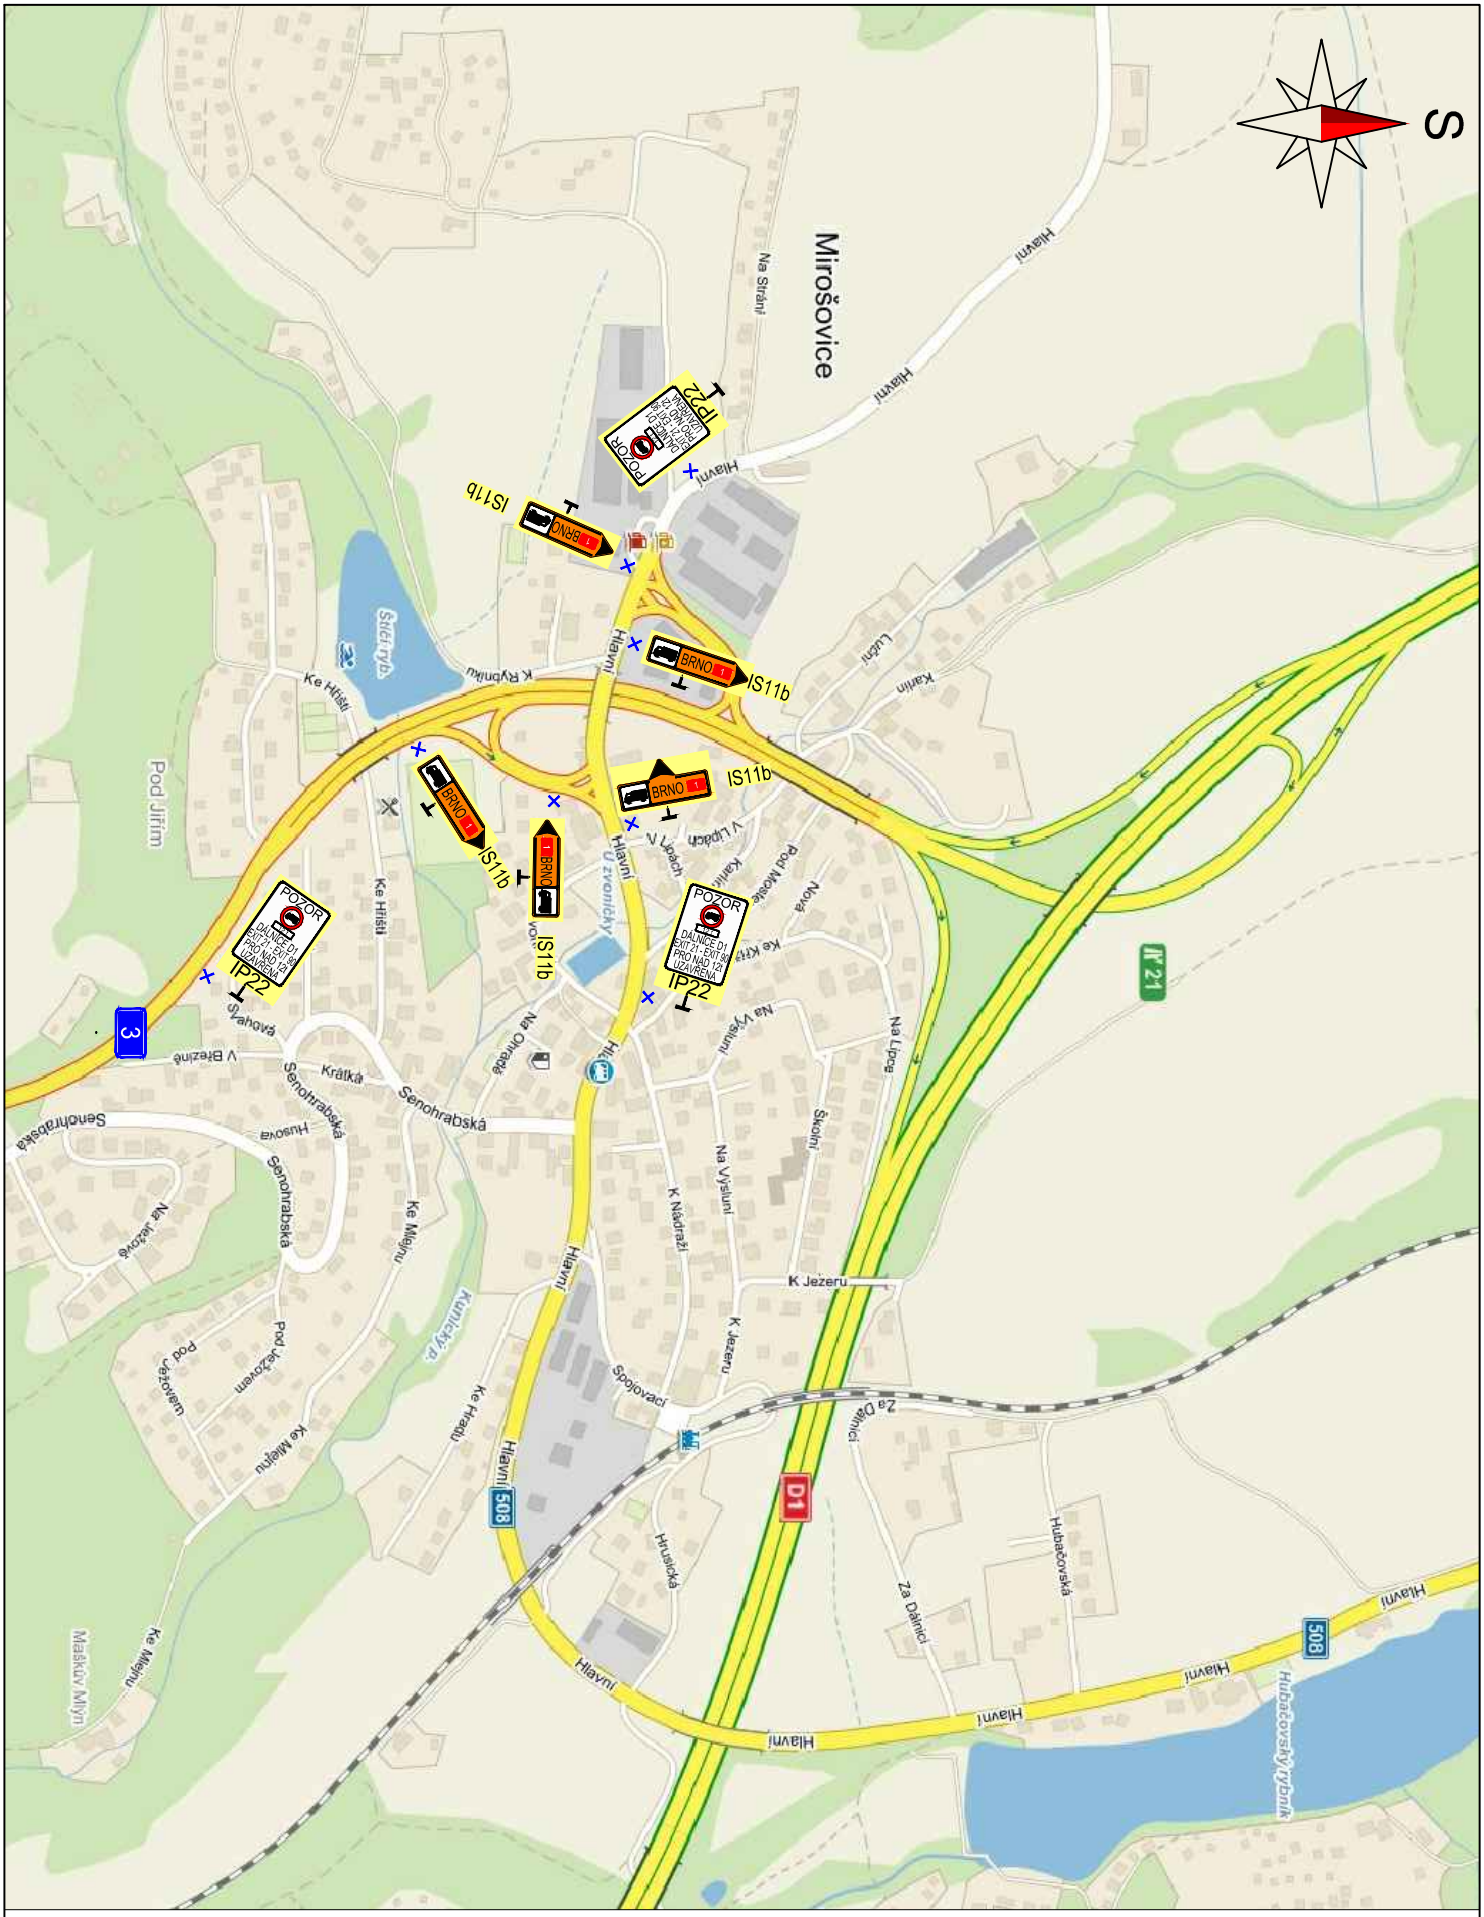
S
Mirošovice
Hlavní
Na Stráni
Hlavní
Hlavní
IP22
POZOR
DÁLNICE D1
UZAVŘENA
IS11b
BRNO 1
IS11b
BRNO 1
IS11b
BRNO 1
IS11b
BRNO 1
IS11b
BRNO 1
IP22
POZOR
DÁLNICE D1
UZAVŘENA
IP22
POZOR
DÁLNICE D1
UZAVŘENA
Ke Hřišti
Pod Jiřím
Ke Hřišti
Hlavní
Hlavní
Hlavní
Hlavní
Hlavní
Hlavní
Senohrabská
Senohrabská
Senohrabská

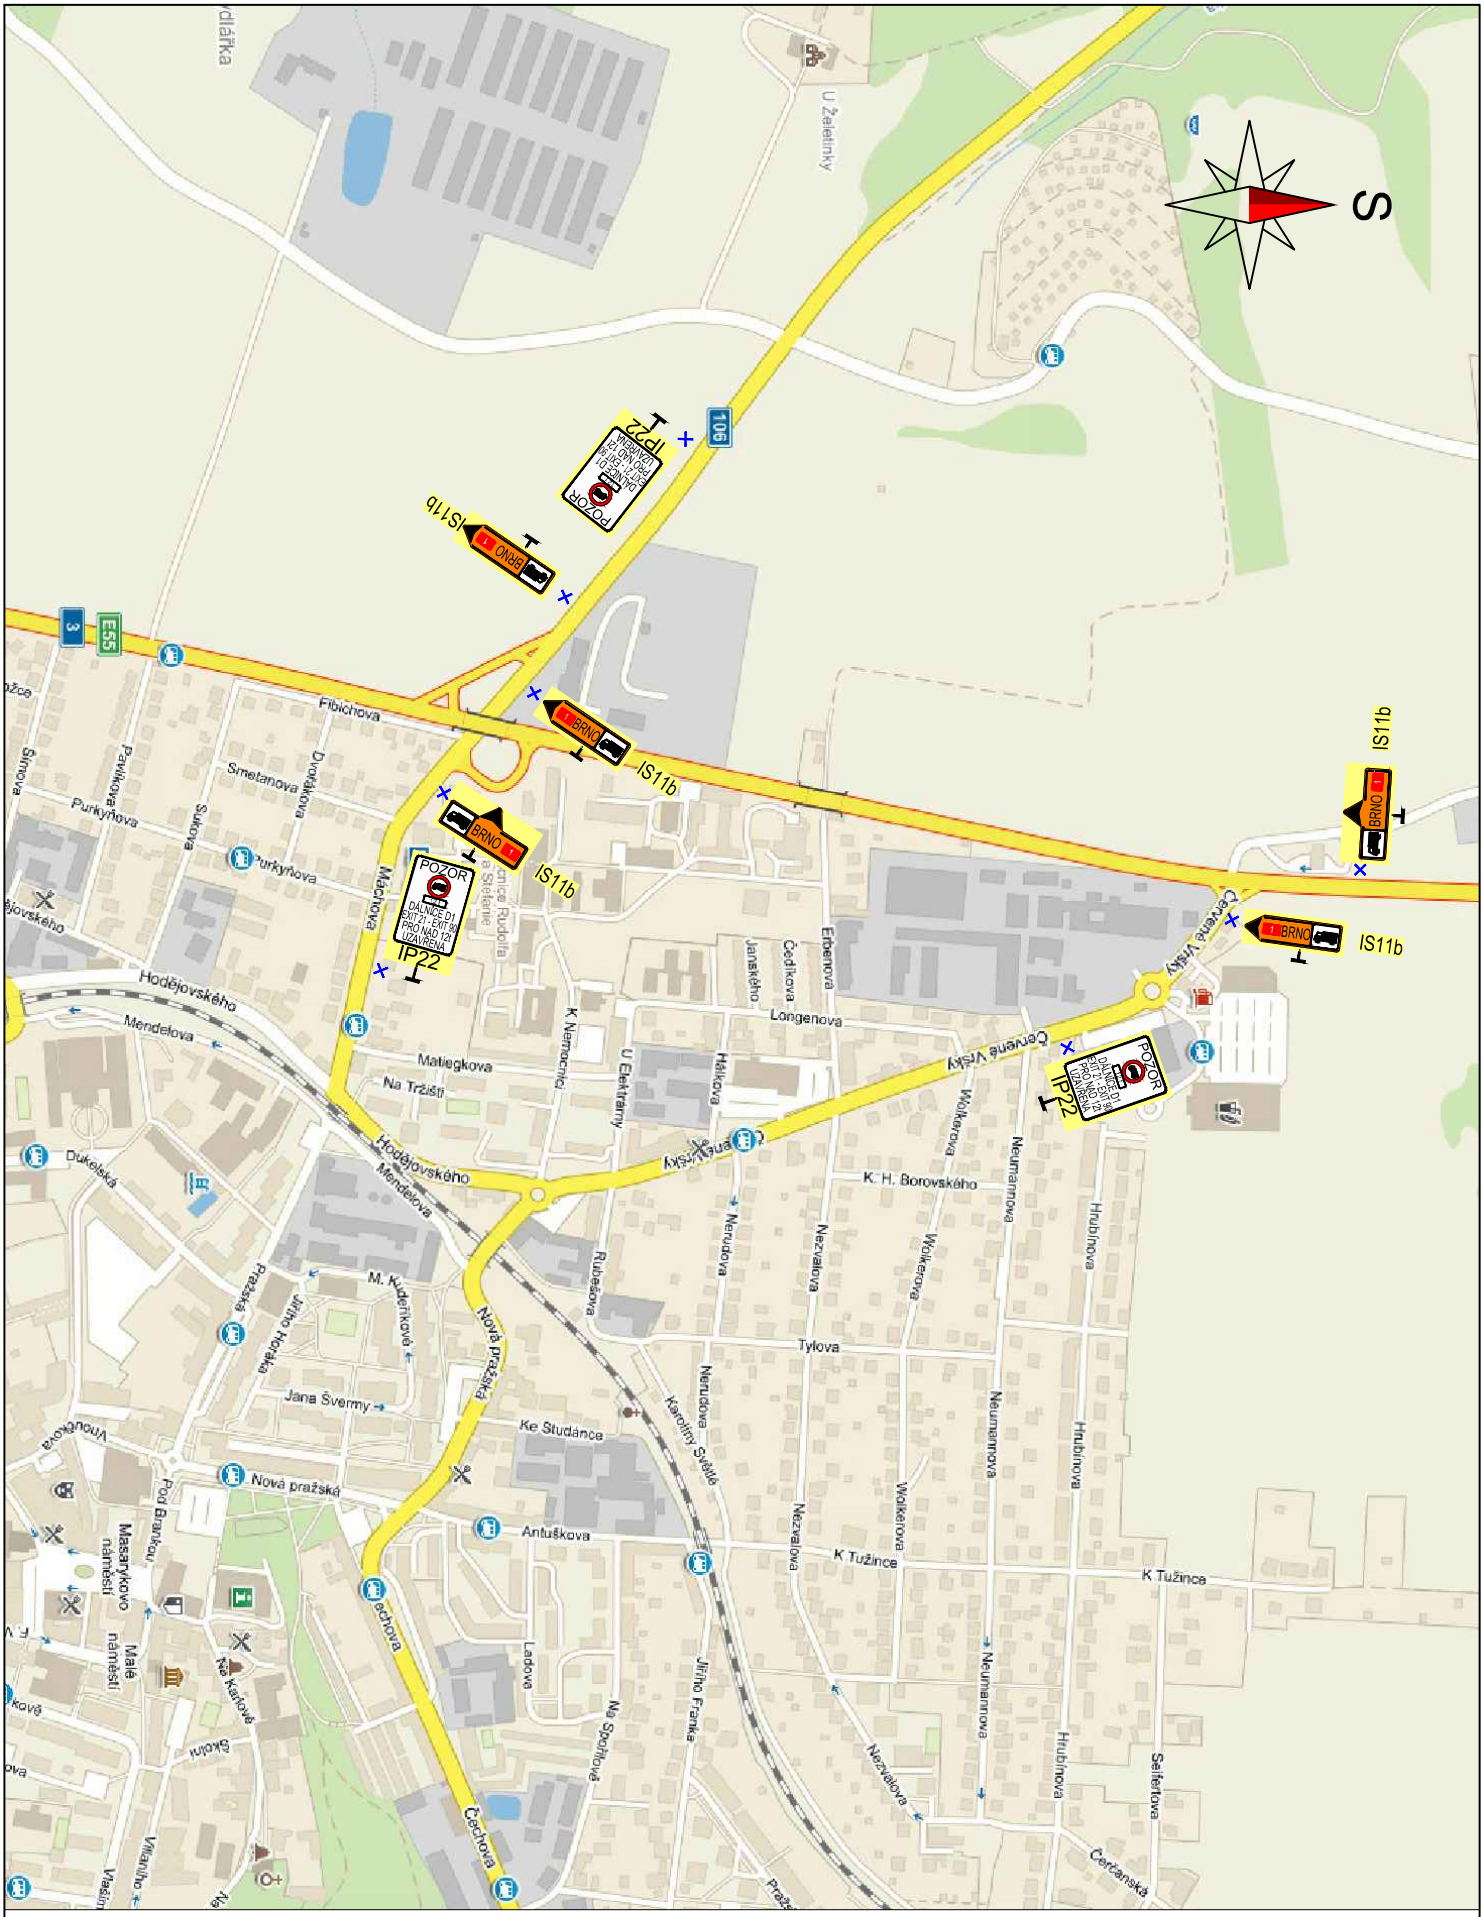

SCHÉMA 2 - MÚK I/3 x II/106 x II/112 BENEŠOV

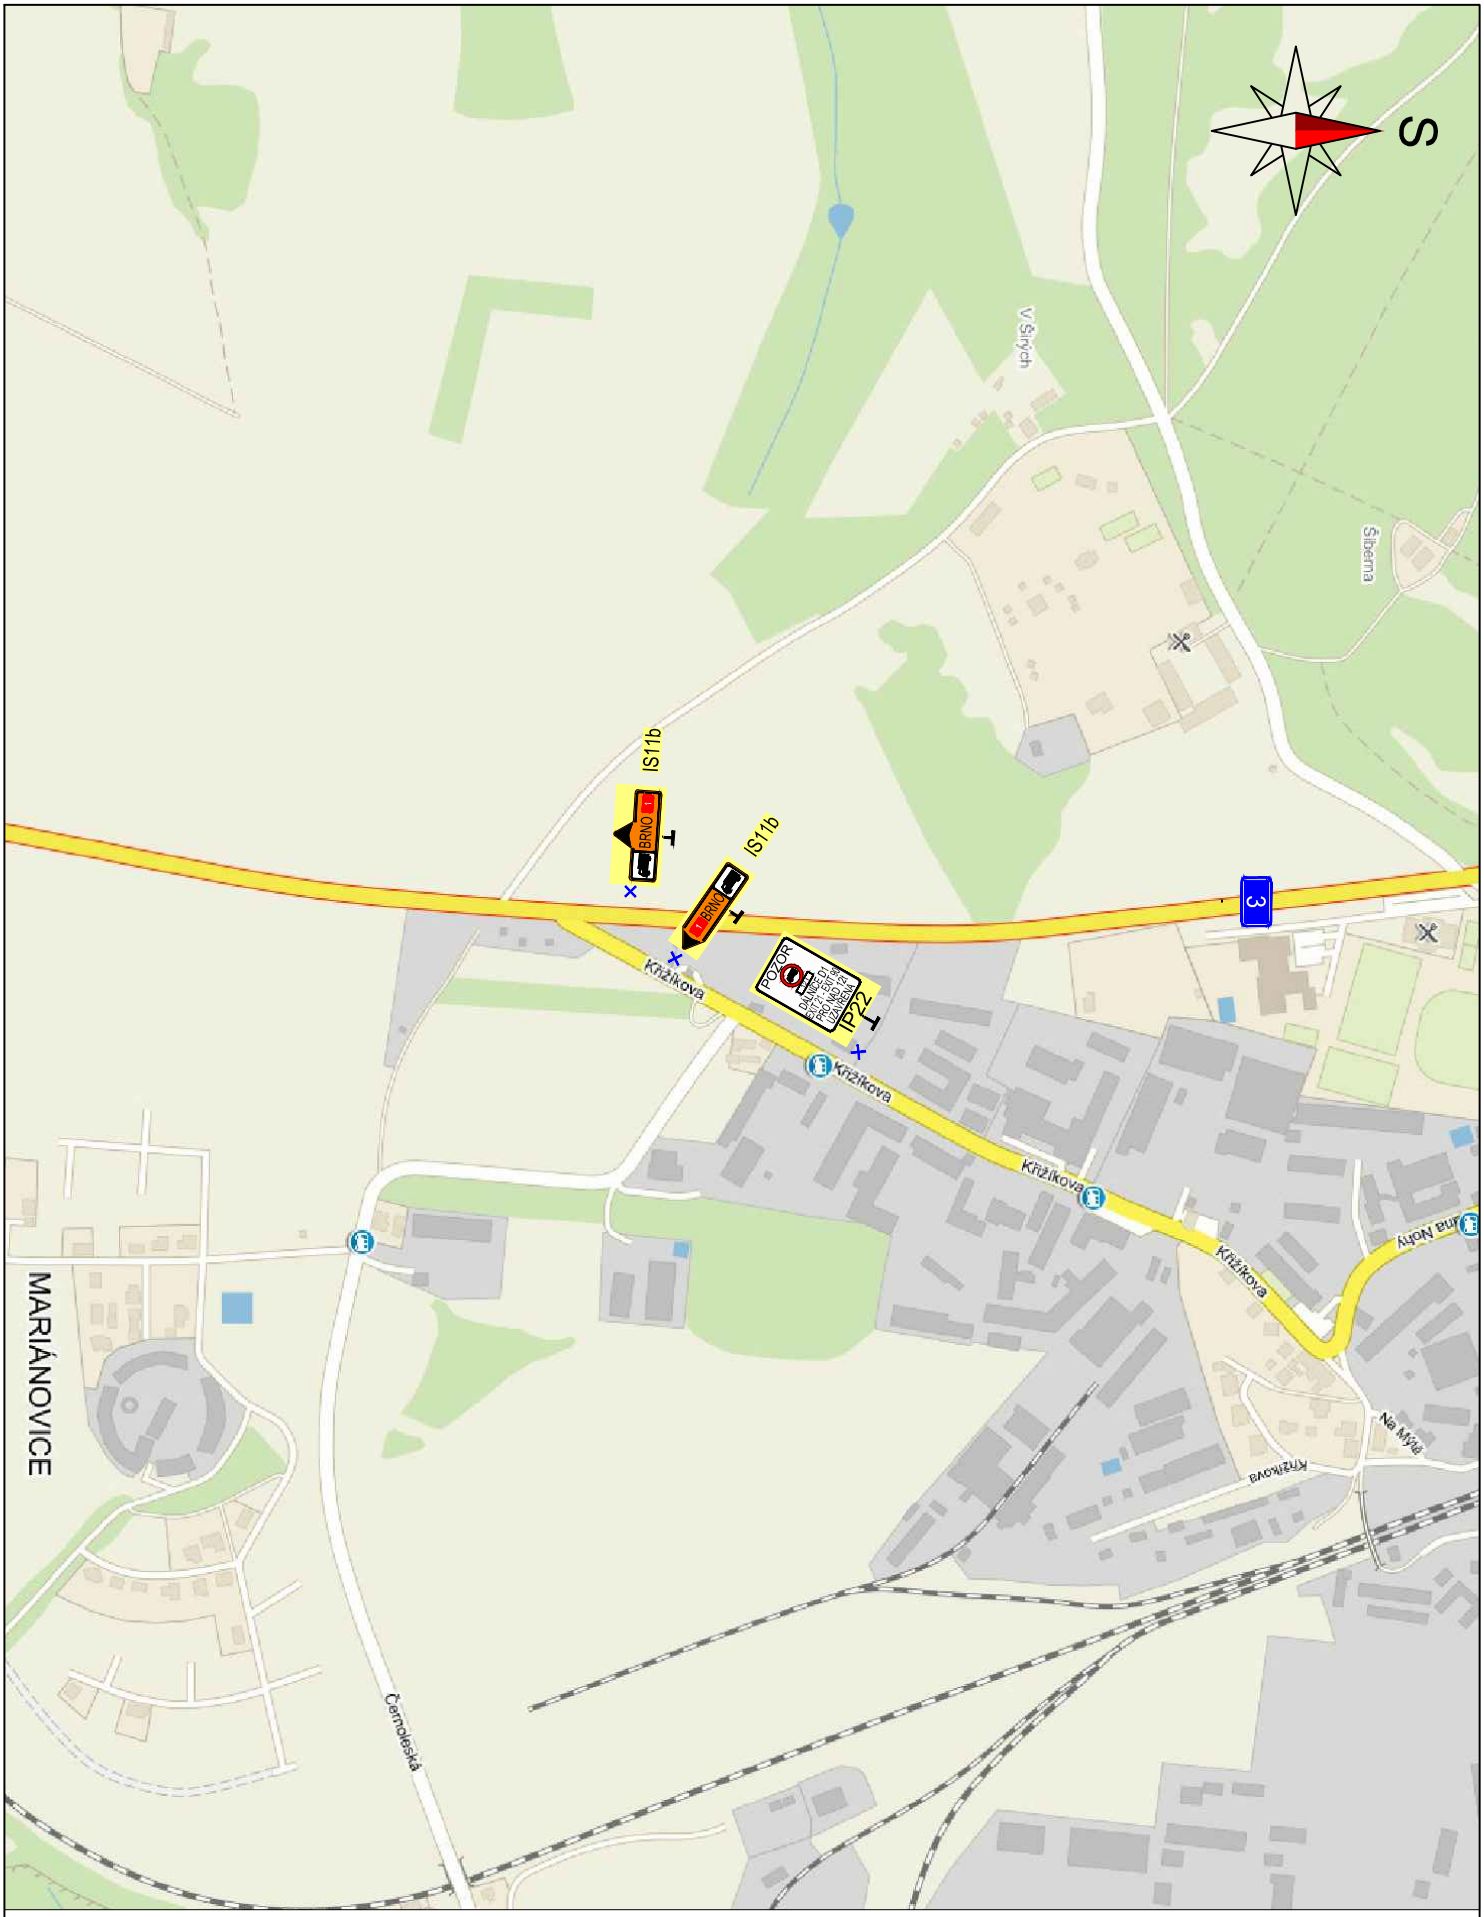

SCHÉMA 3 - KŘIŽ. I/3 x II/110 BENEŠOV

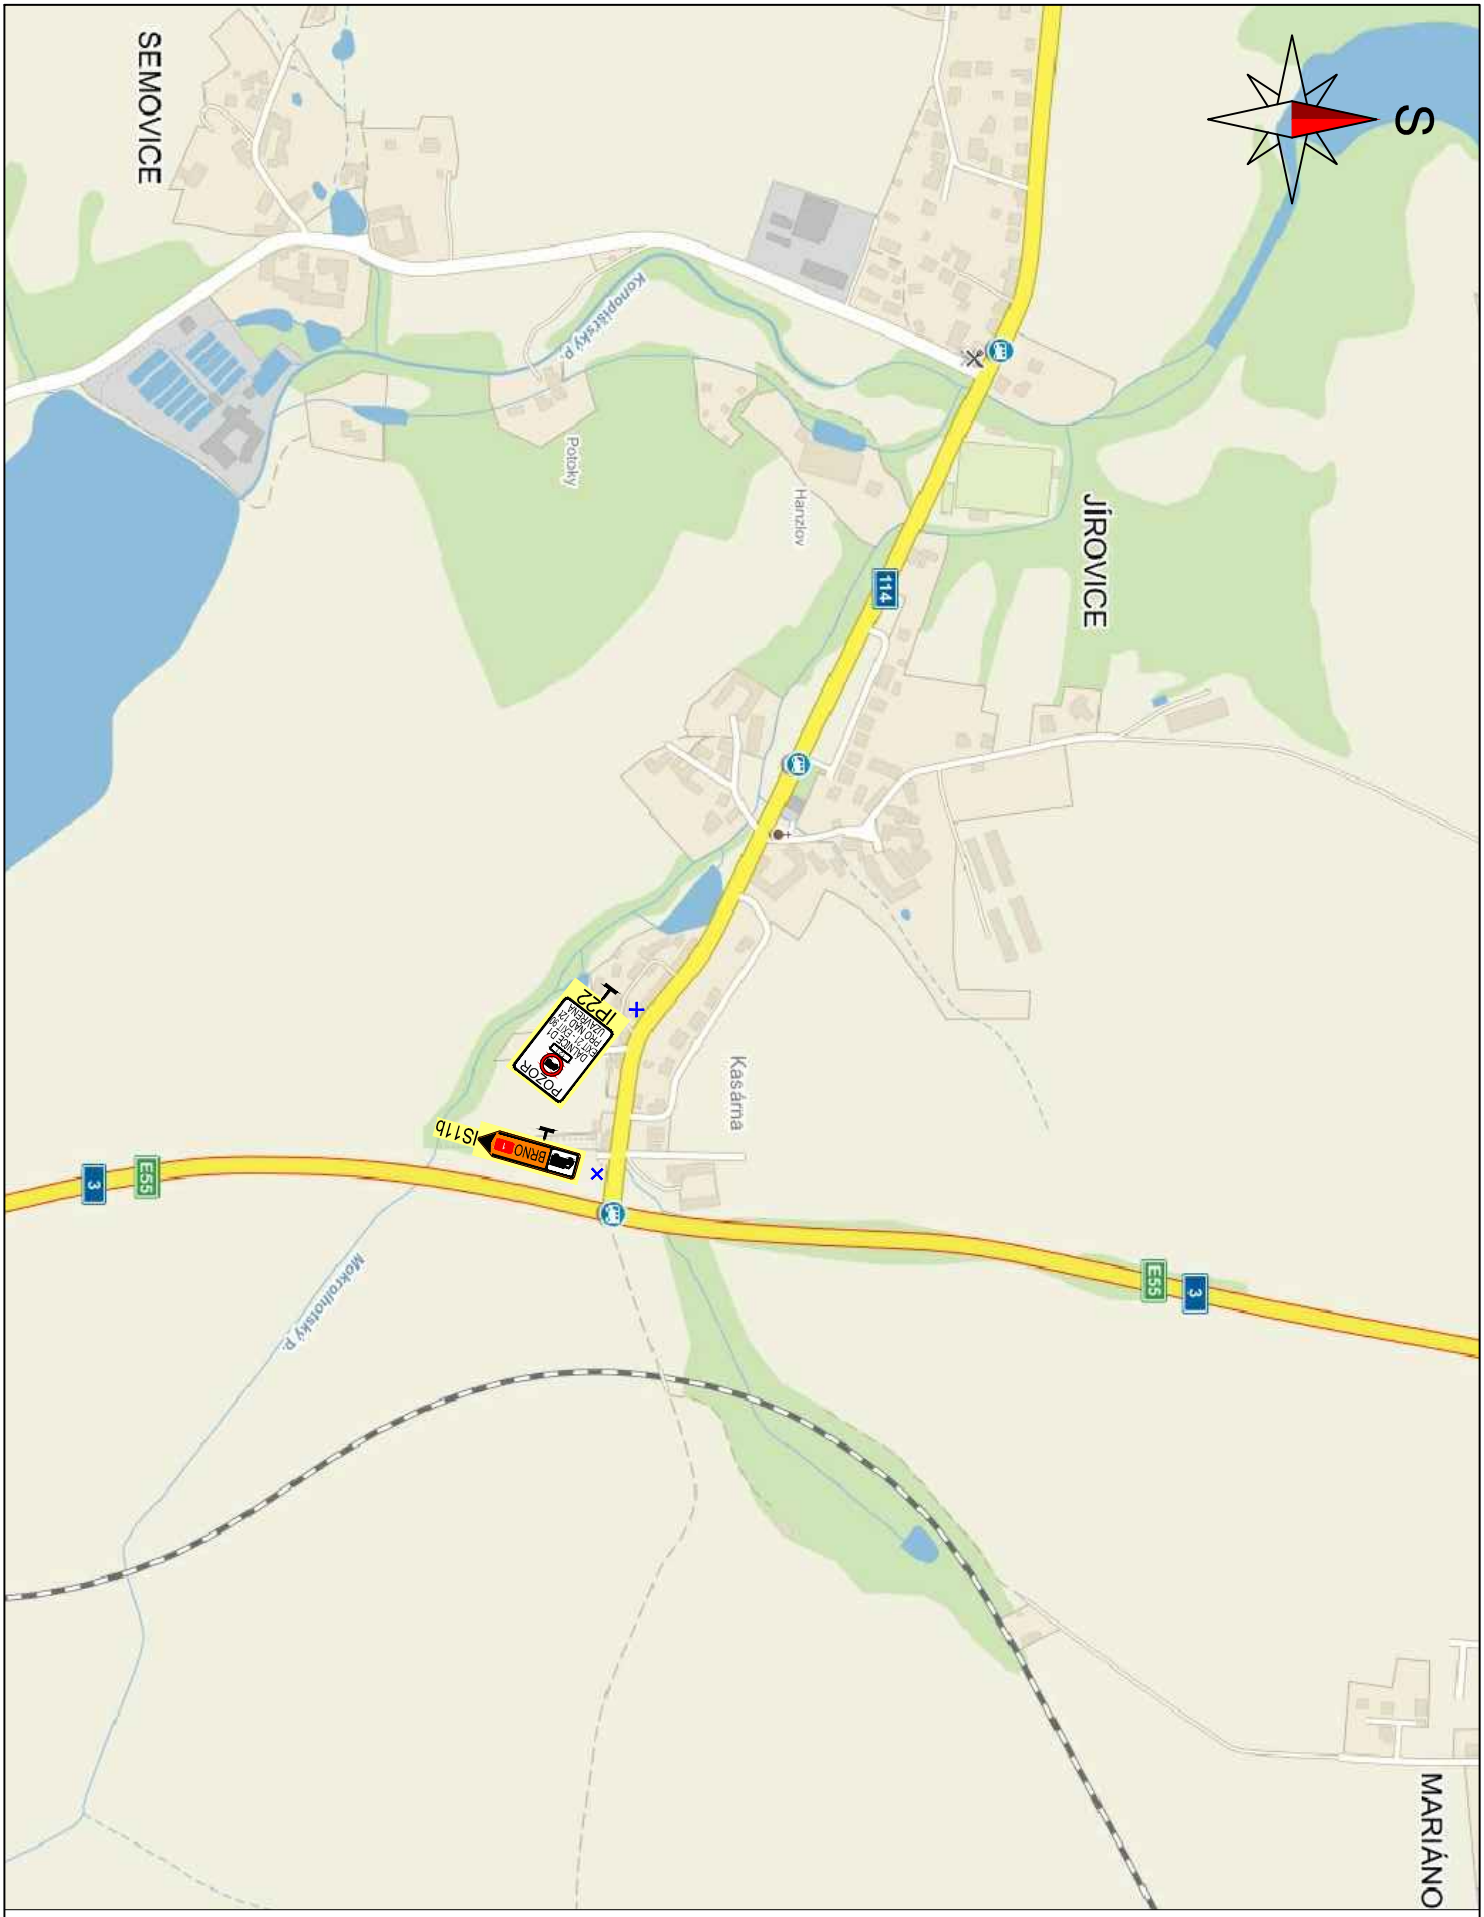

SCHÉMA 4 - KŘIŽ. I/3 x II/114 JÍROVICE

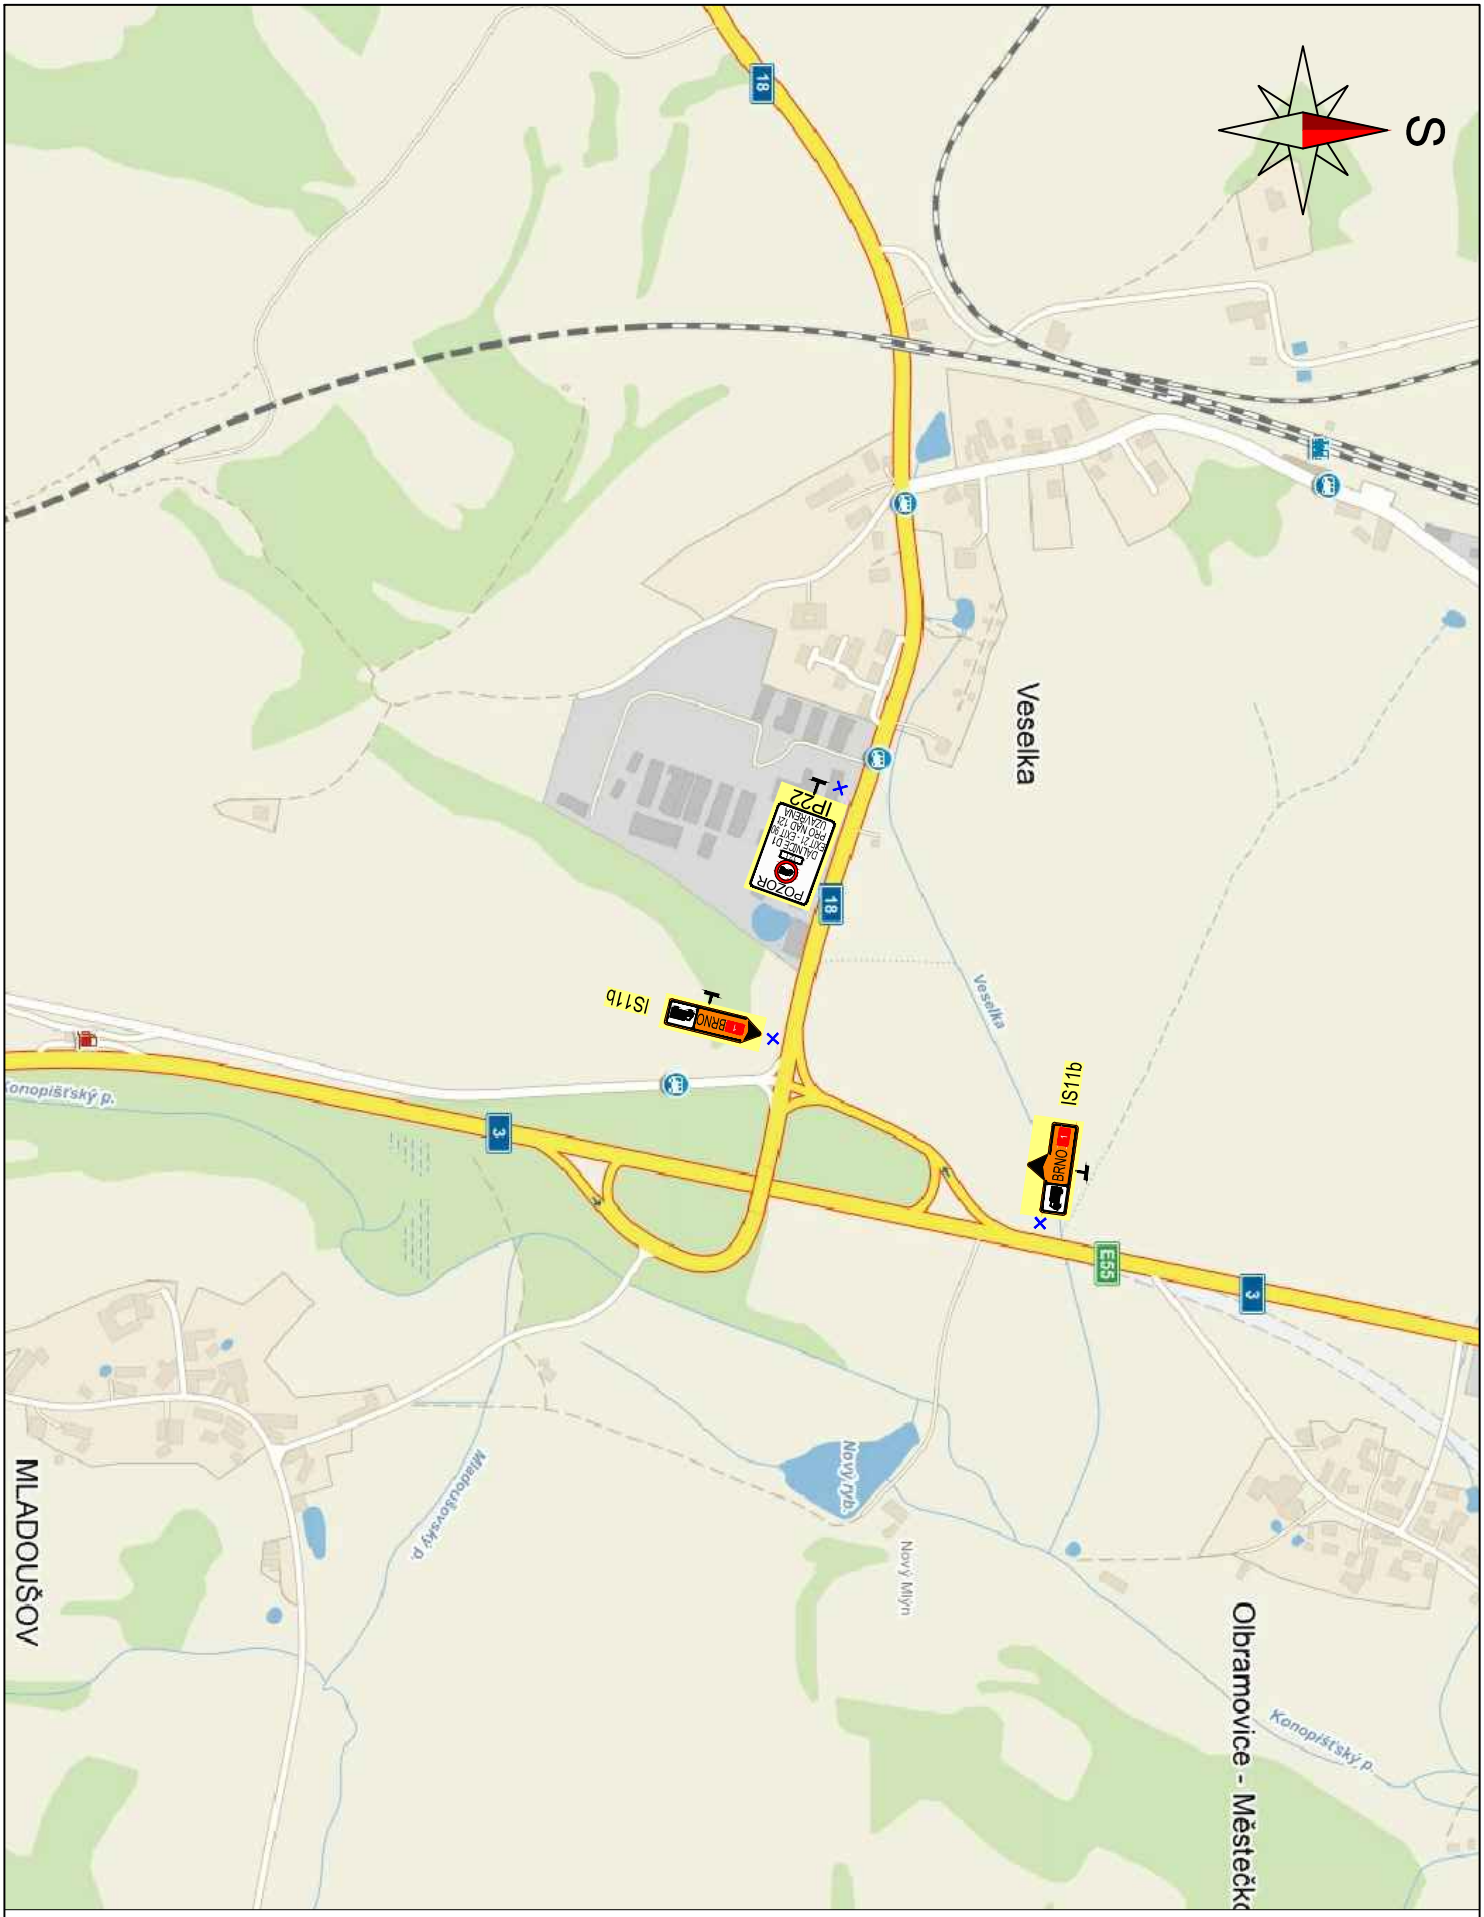

SCHÉMA 5 - MÚK I/3 x I/18 VESELKA

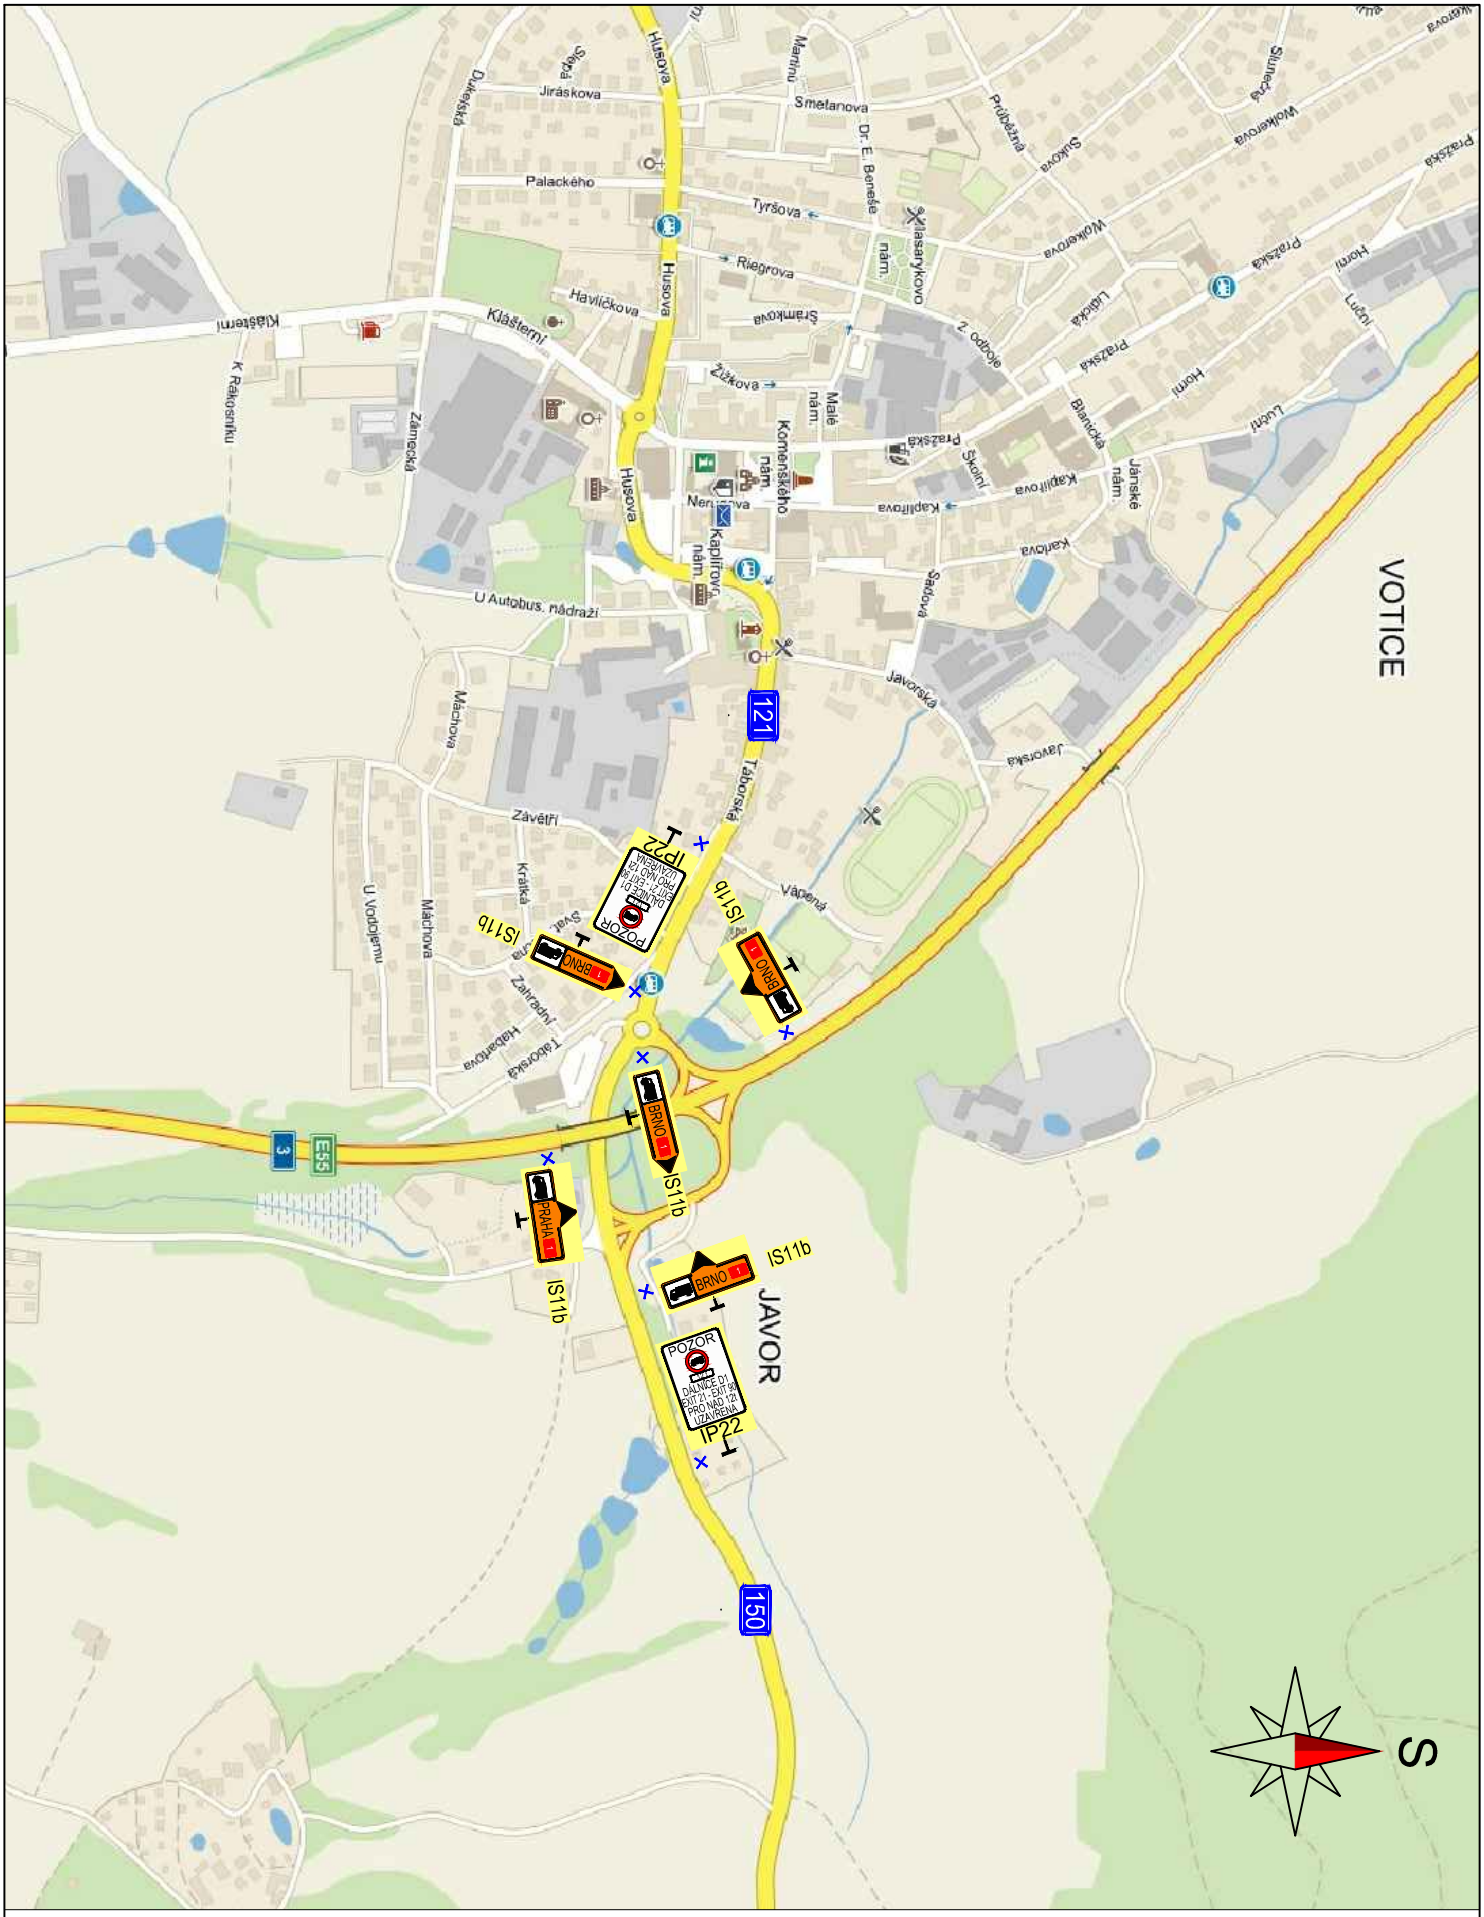

SCHÉMA 6 - MÚK I/3 x II/150 x II/121 VOTICE

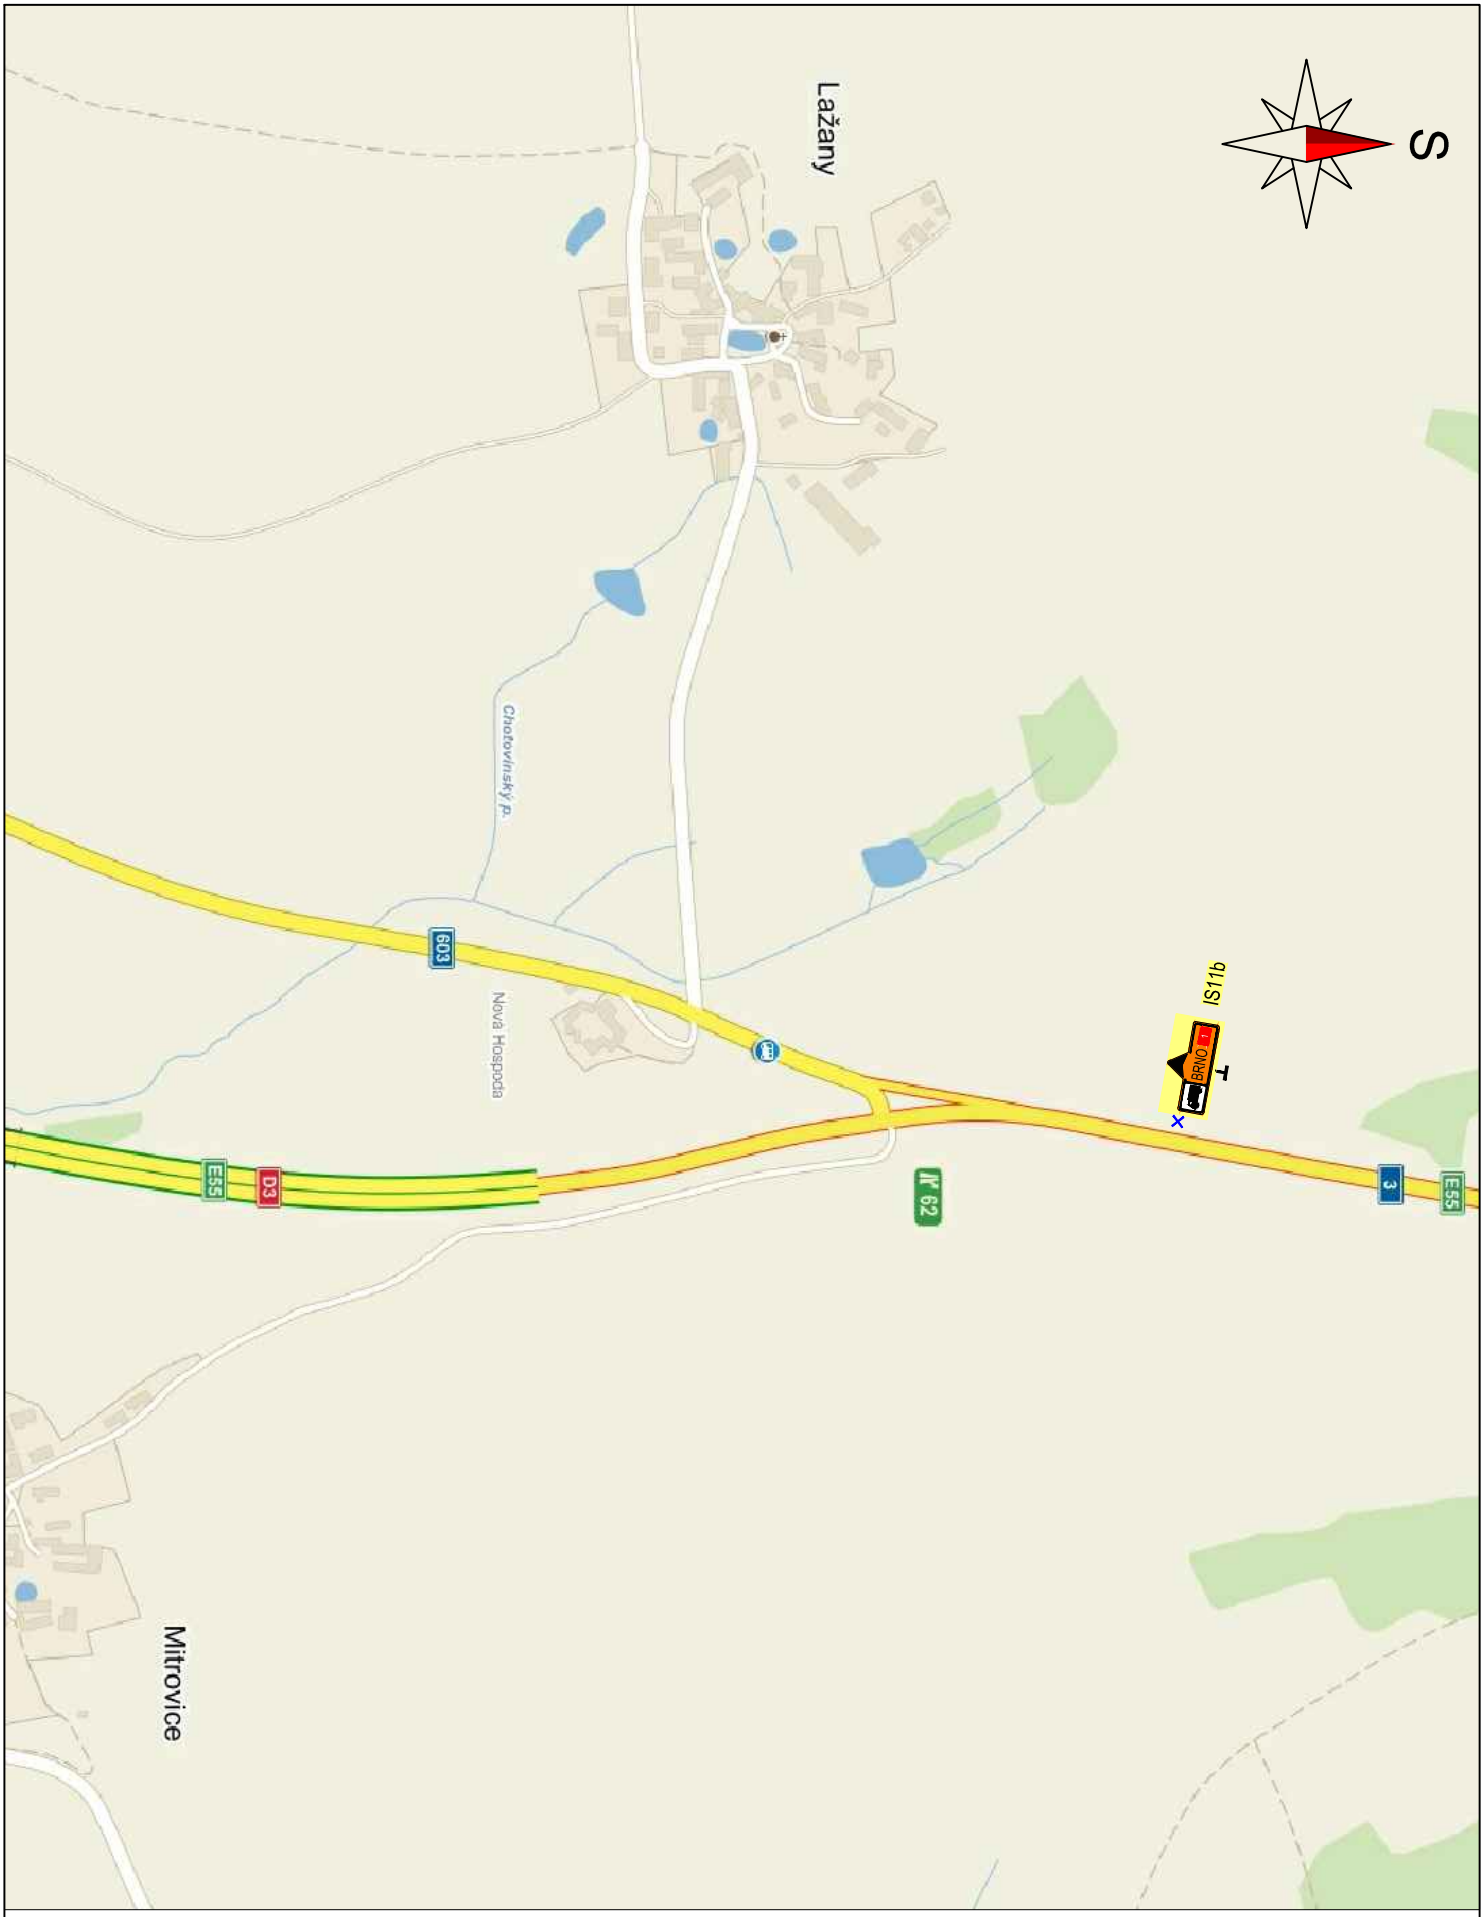

SCHÉMA 7 - KŘIŽ. I/3 x D3 x II/603 LAŽANY

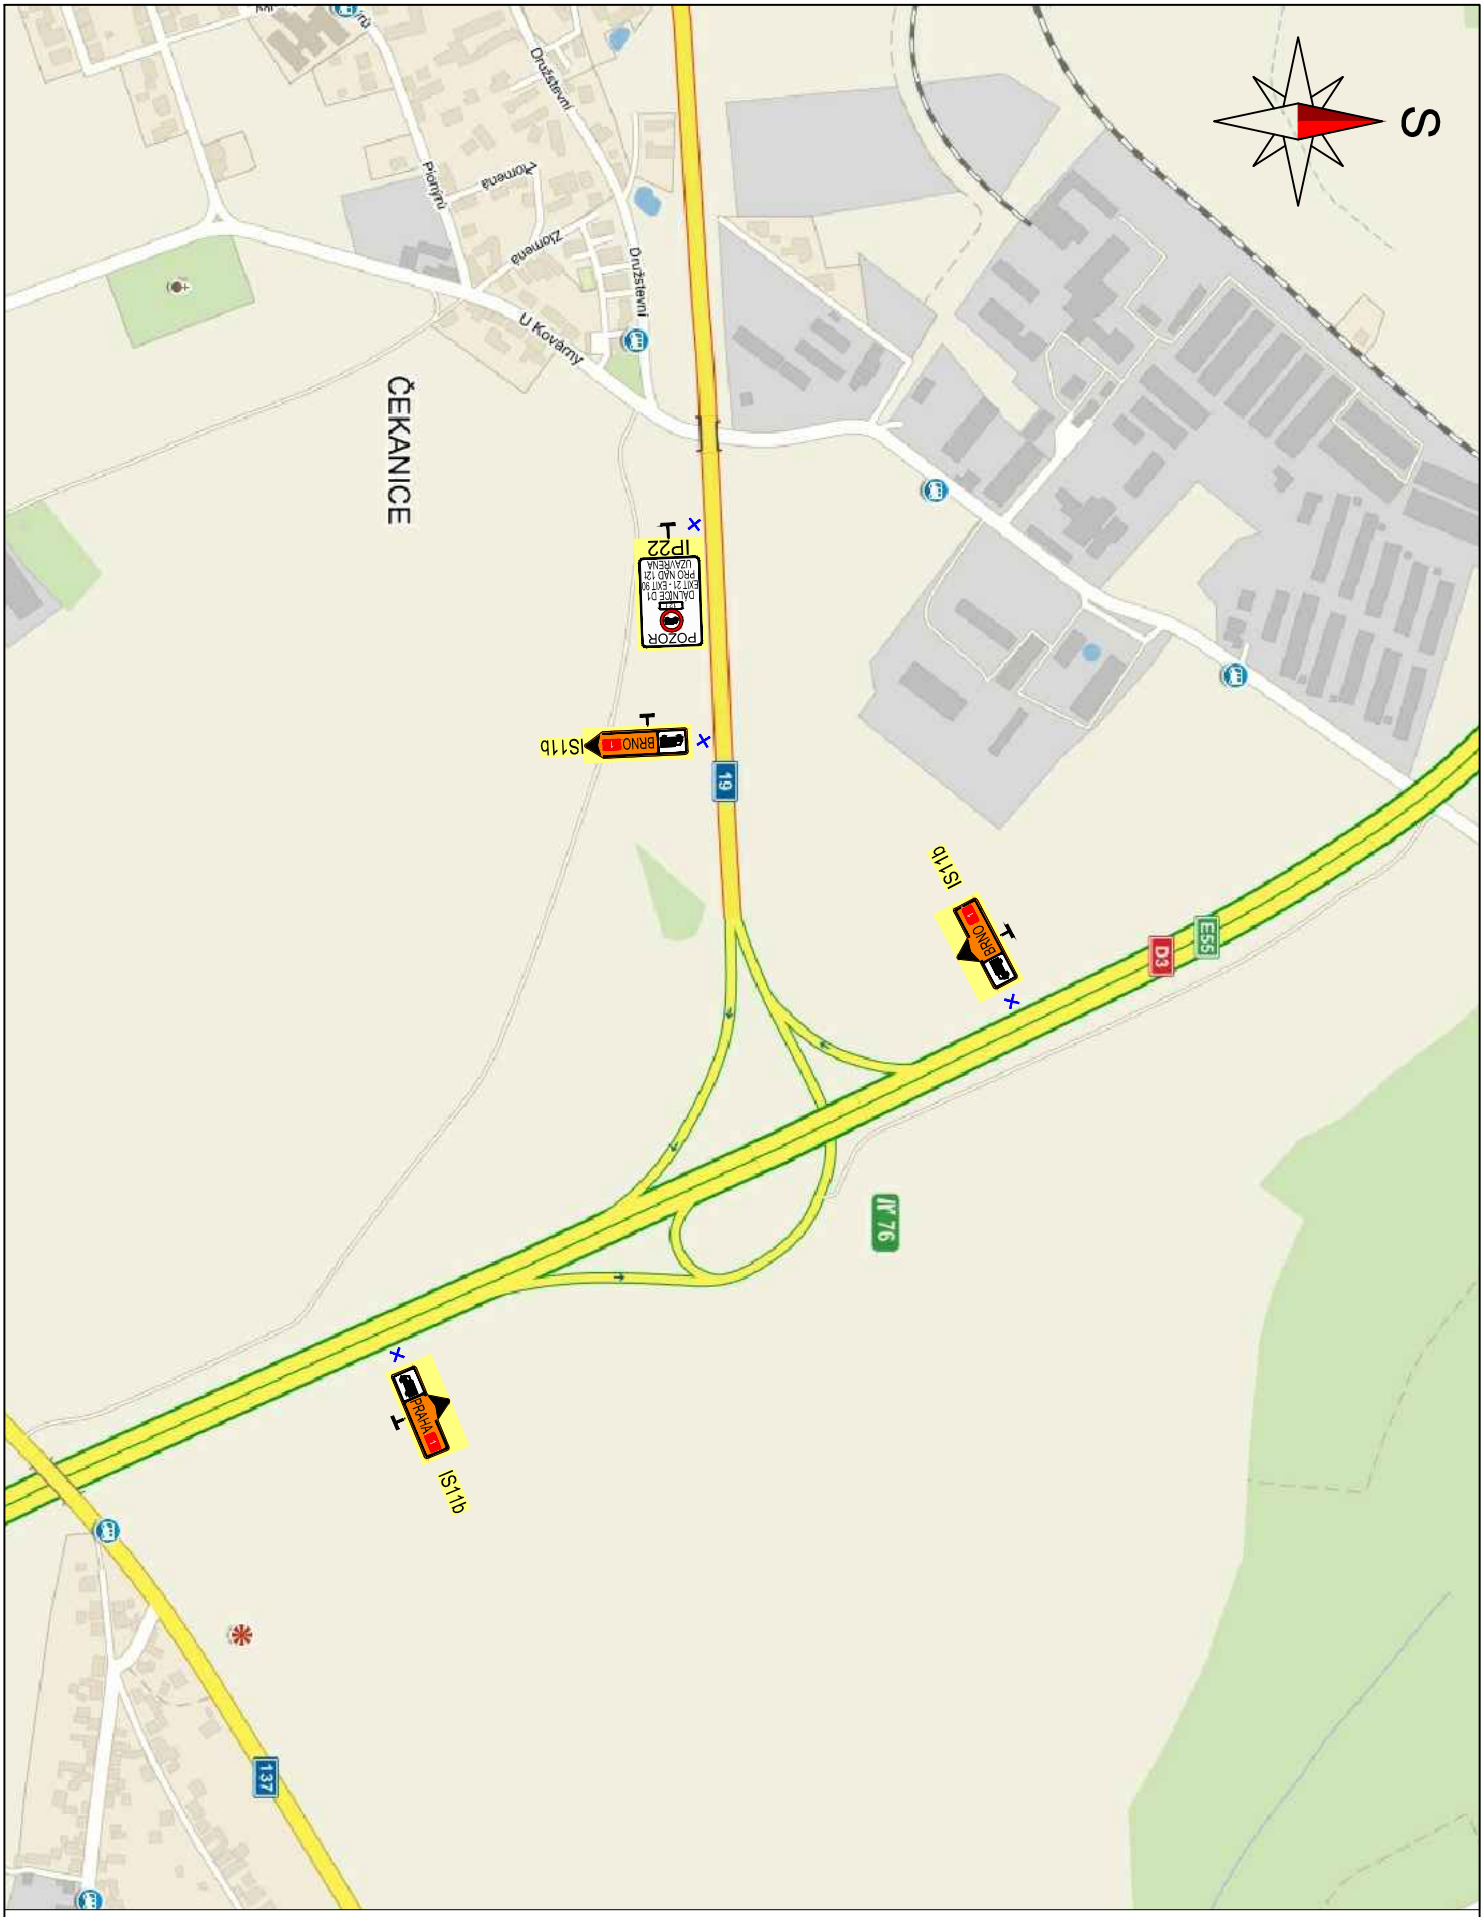

SCHÉMA 8 - MÚK D3 x I/19 ČEKANICE

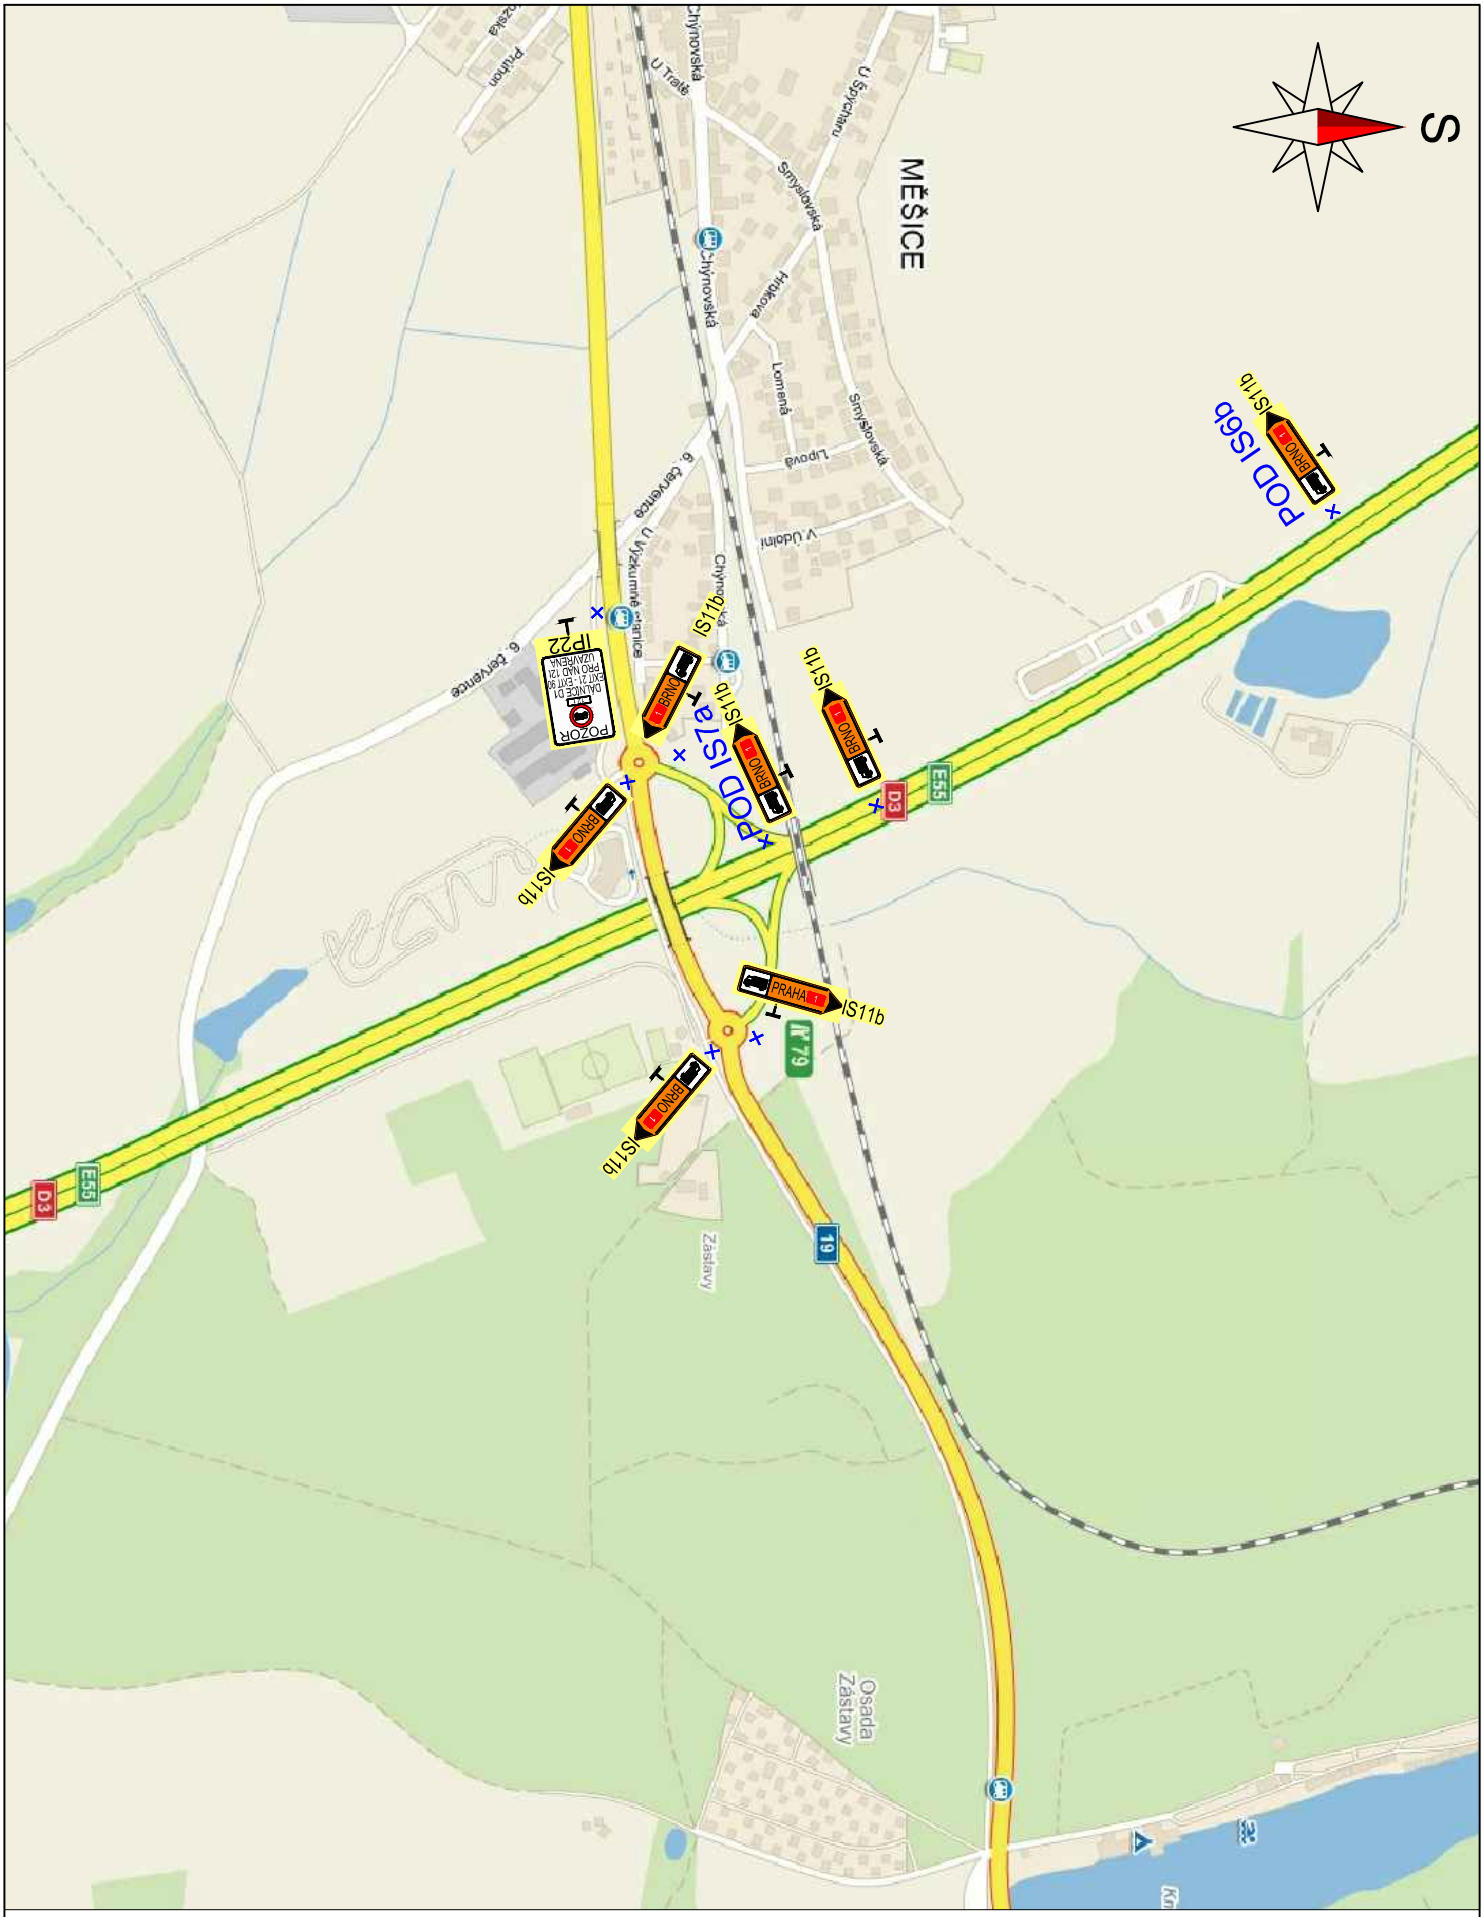

SCHÉMA 9 - MÚK D3 x I/19 TÁBOR

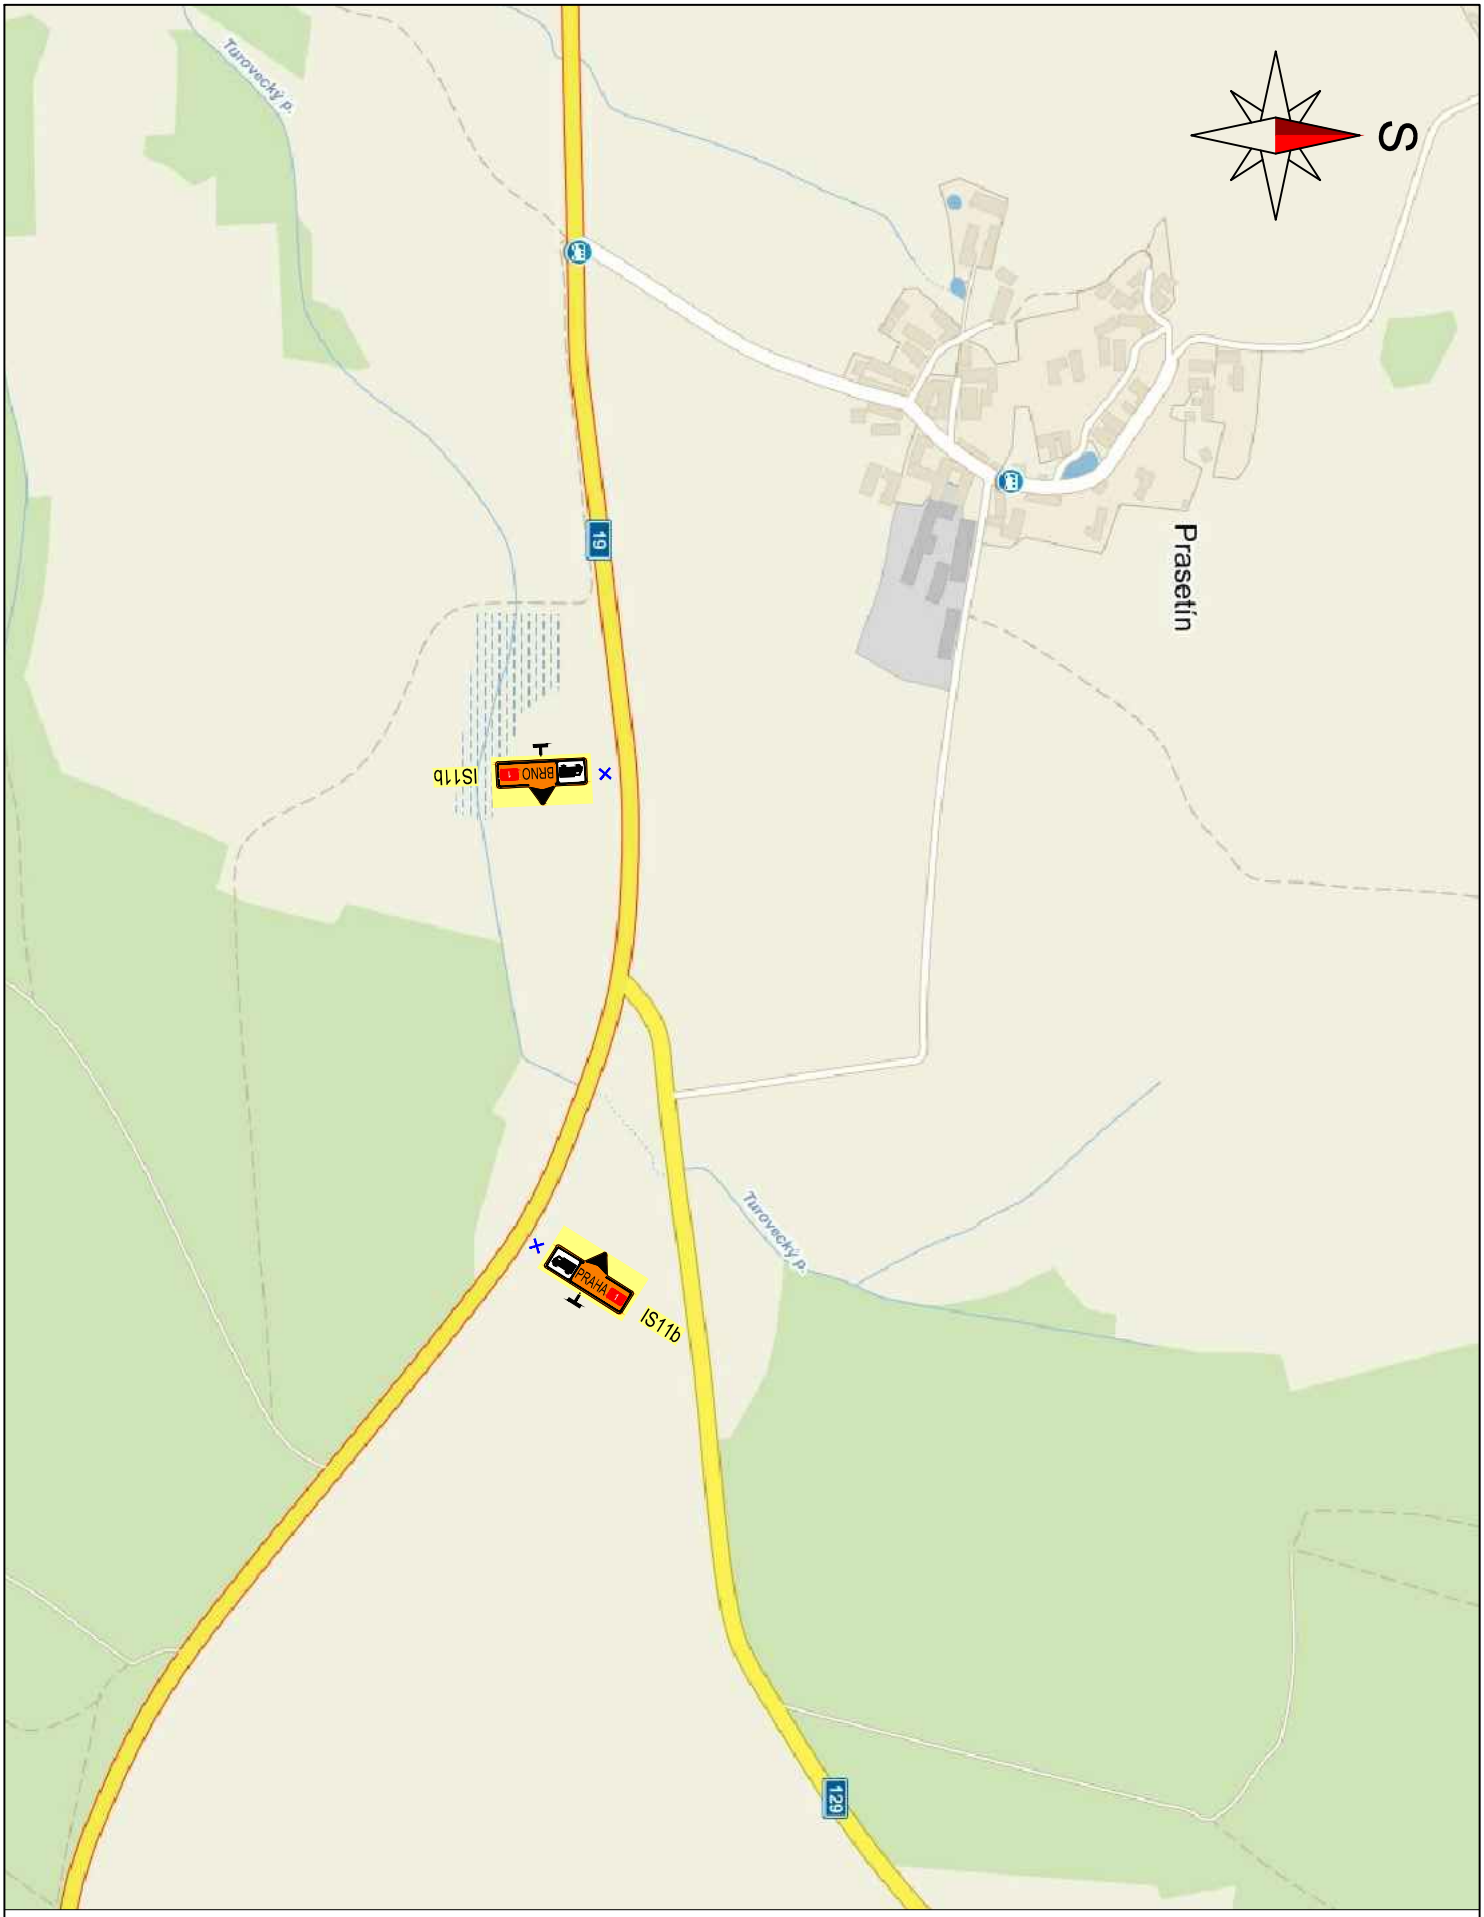

SCHÉMA 10 - KŘIŽ. I/19 x II/129 PRASETÍN

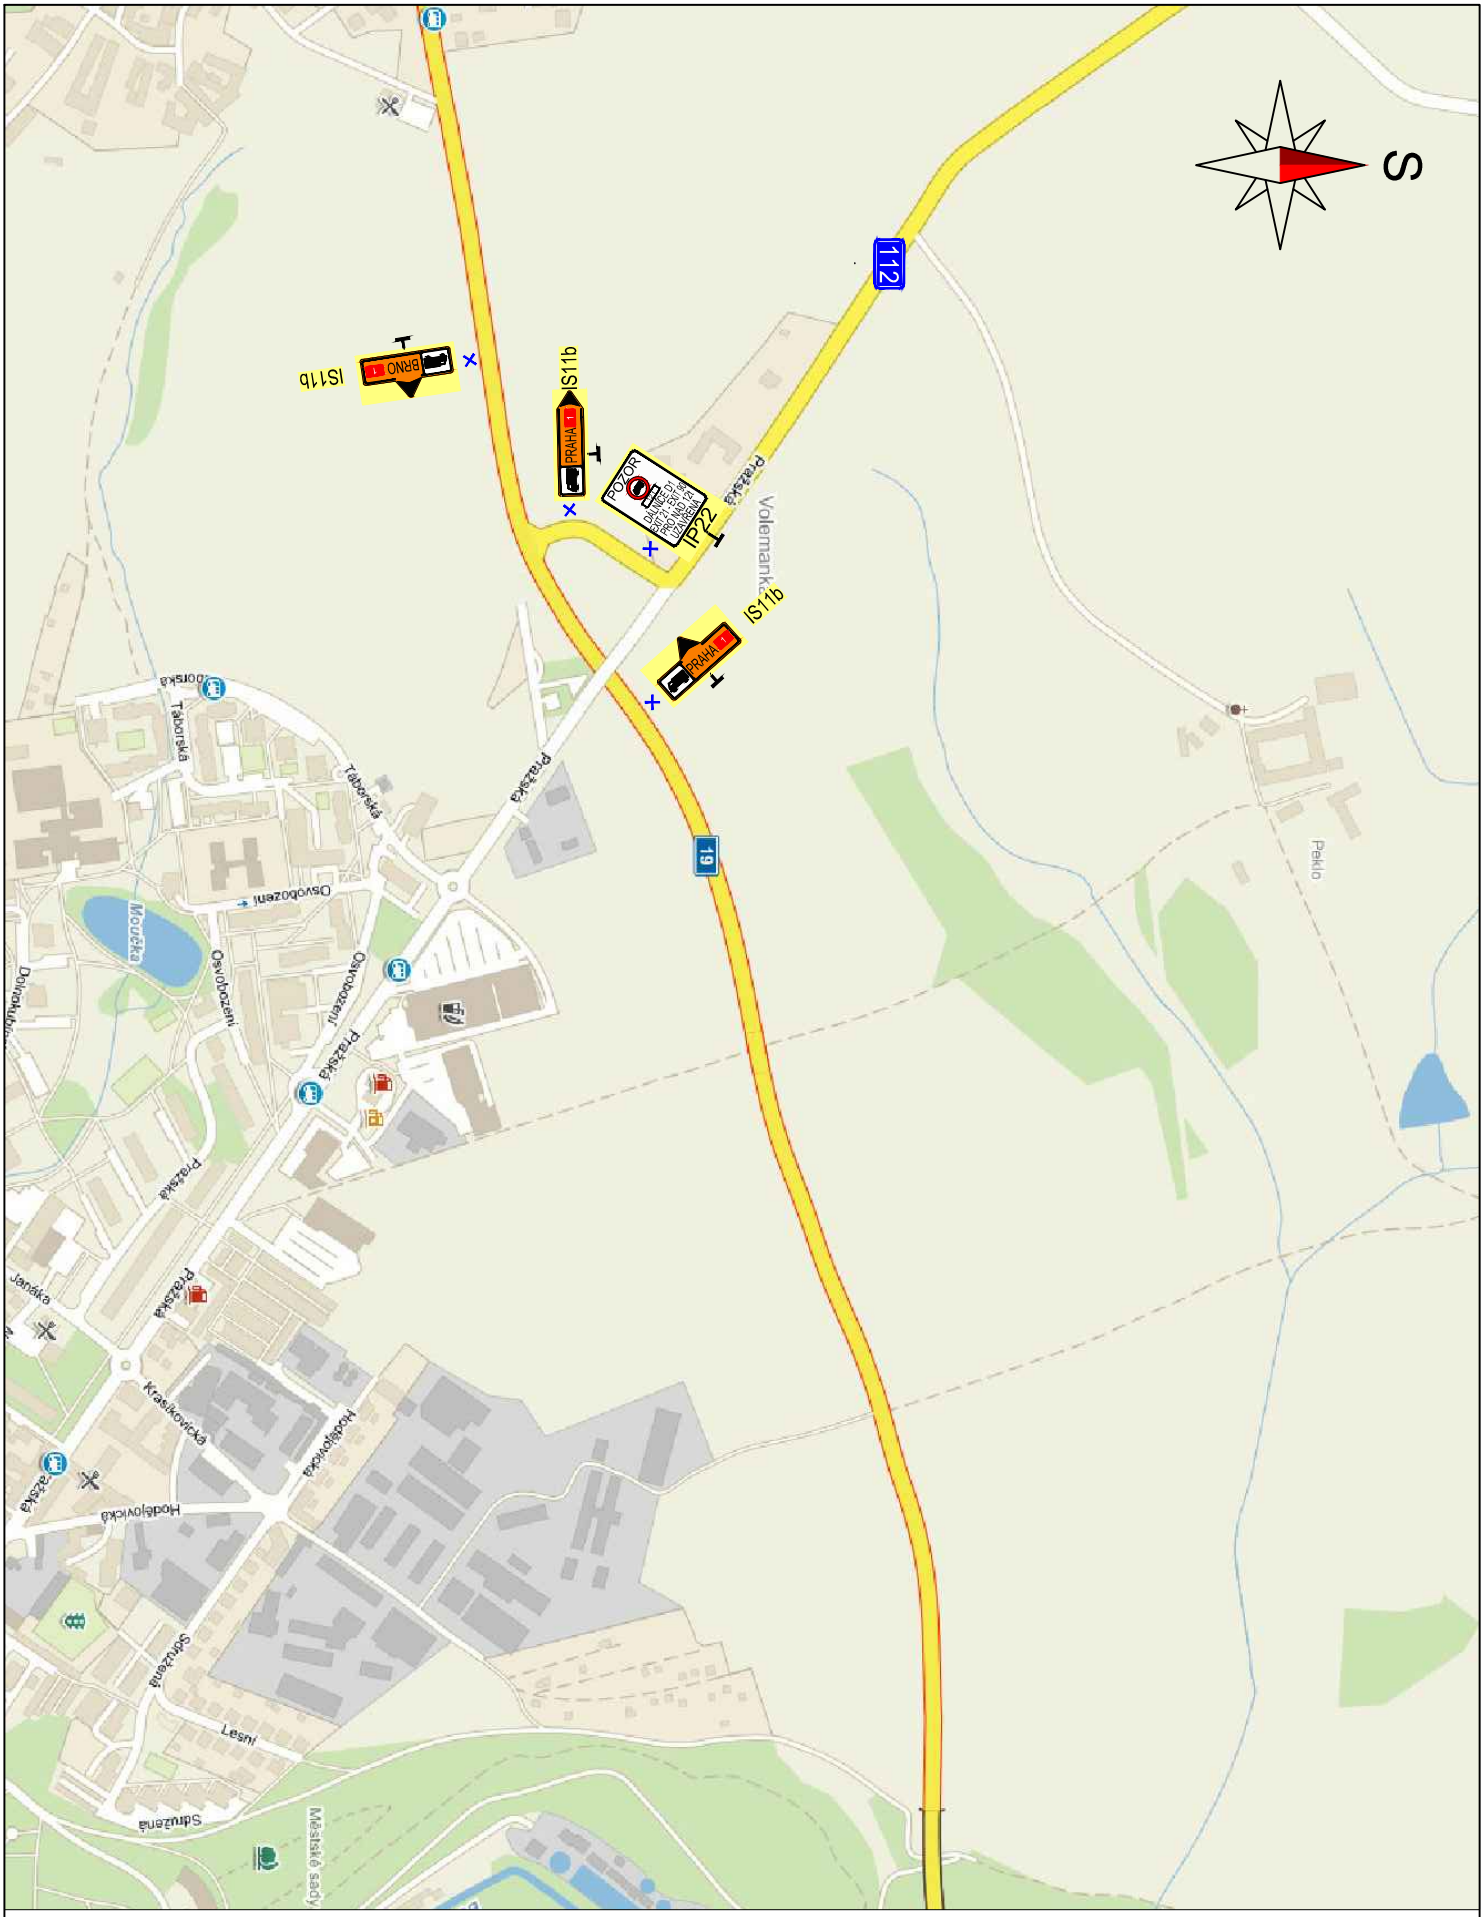

SCHÉMA 11 - KŘIŽ. I/19 x II/112 PELHŘIMOV

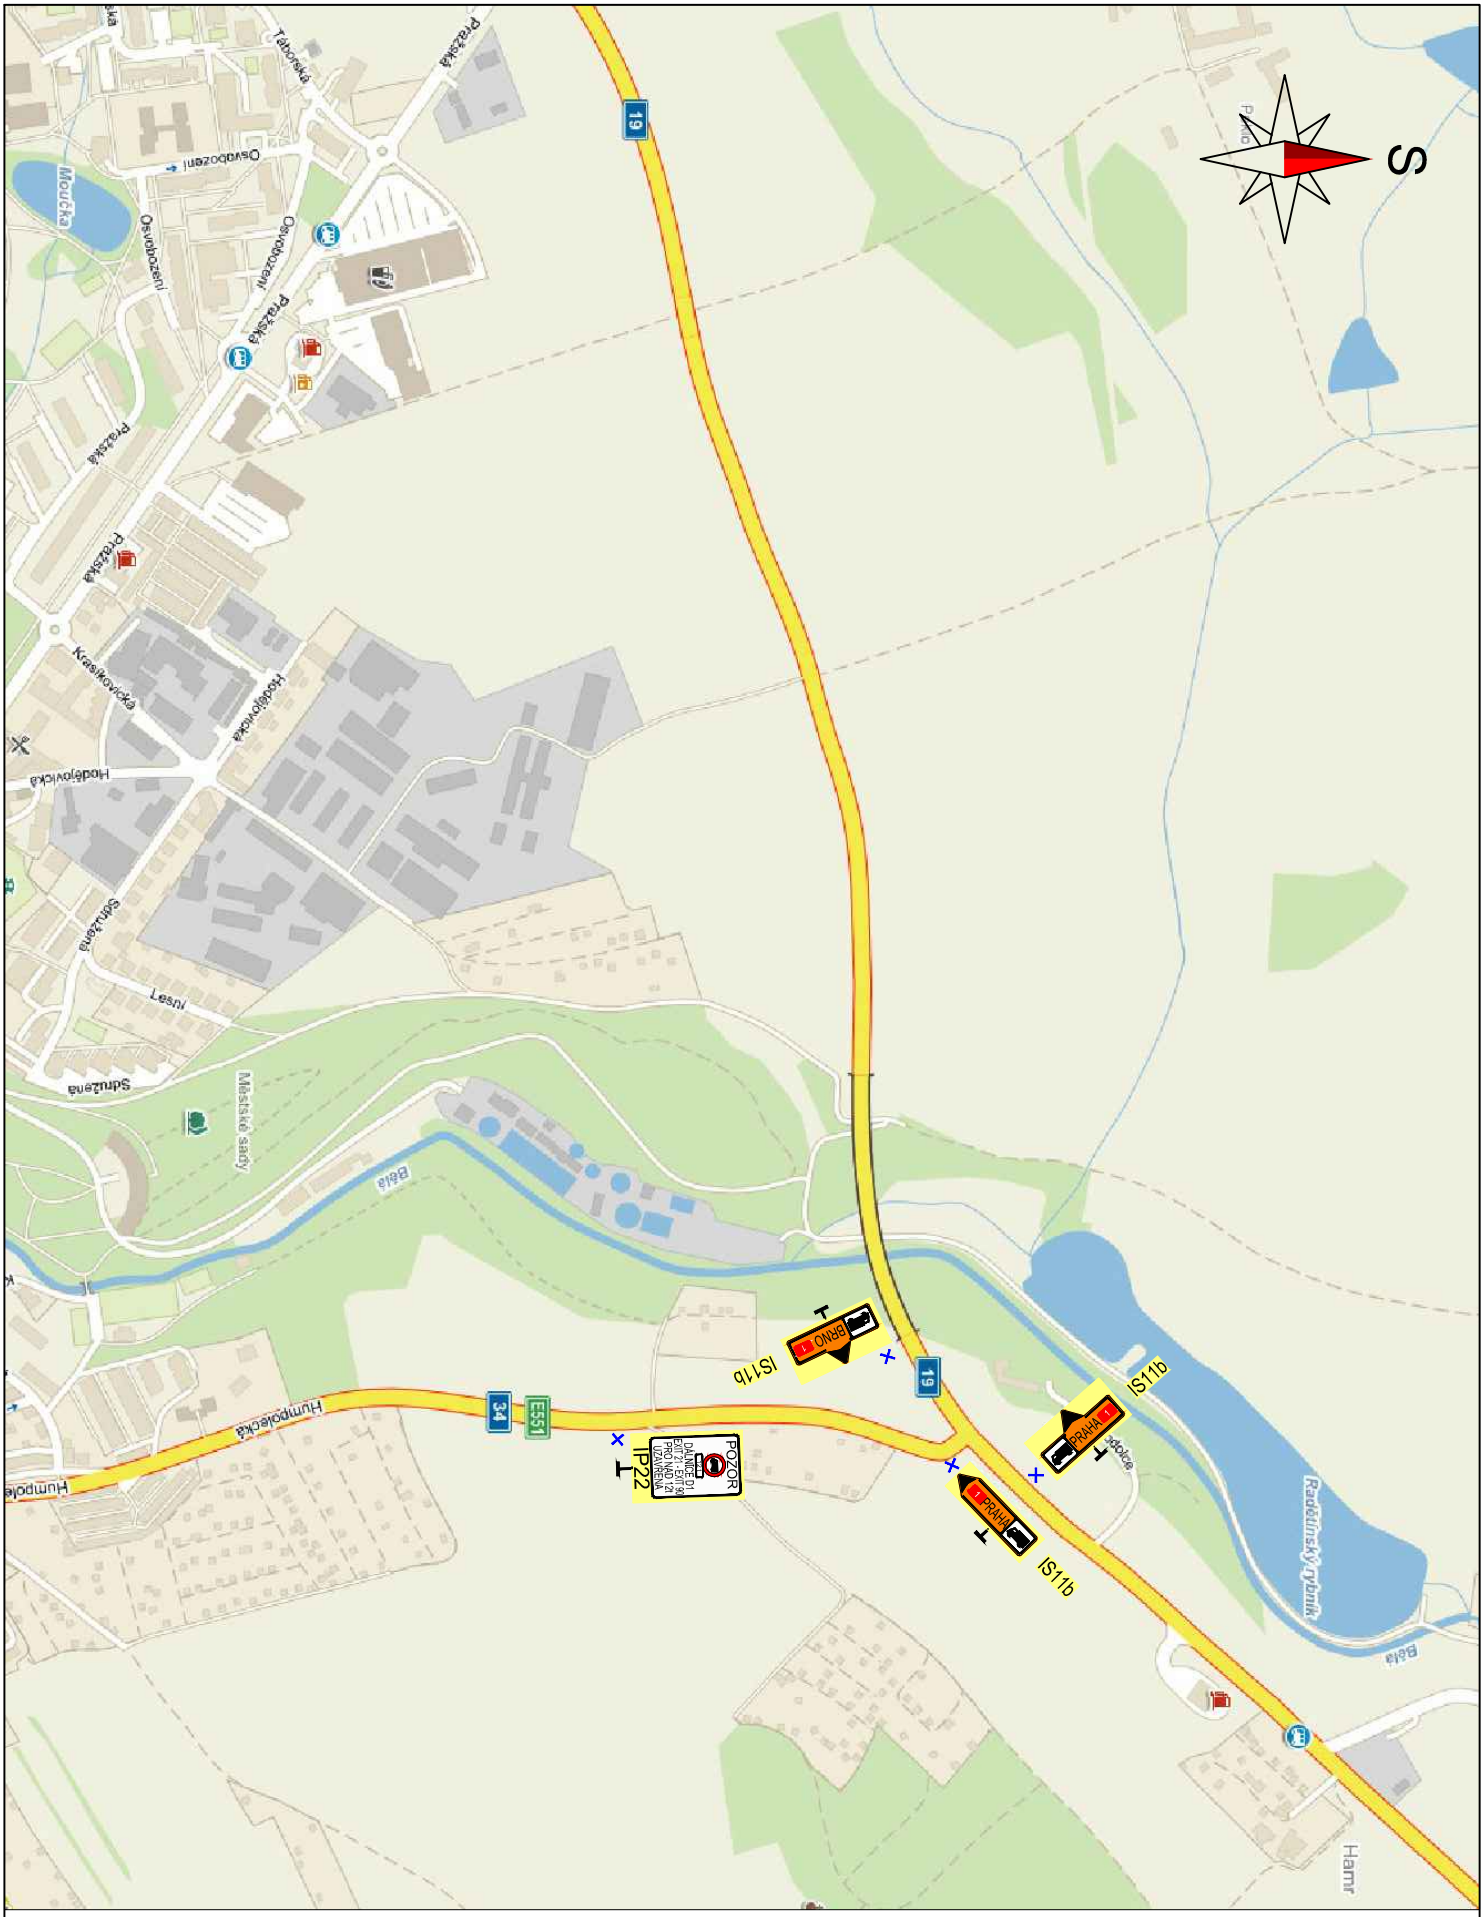

SCHÉMA 12 - KŘIŽ. I/19 x I/34 PELHŘIMOV

ALTERNATIVNÍ OPATŘENÍ:
Alternativně lze nemisto operativní uzávěrky pomocí pojízdné uzávěrkové tabule a kuželů Z1 užít dopravní zařízení Z4a. Přilehlá uzávěra jízdního pruhu bude, v případě užití zařízení Z4a, provedena v délce 100 m pomocí 10x Z4a doplněným o vystražitelné světlo typu 1. V případě užití Z4a bude příčná uzávěra v km 20,550 - 20,620. Podélná uzávěra jízdních pruhů bude alternativně provedena pomocí Z4a. Pokud přemístěno DZ zasaha kaja změny podpisy.
LEGENDA:
STÁVAJÍCÍ ISZ
STÁVAJÍCÍ IZ
NAVRŽENÉ PŘENOSNÉ ISZ
PRAHA
EXIT 21
MIROŠOVICE
IZ3, Tábor, Benešov
DIO
DIO
DIO

LEGENDA:
STÁVAJÍCÍ SDZ
STÁVAJÍCÍ VDZ
ZAKRYTÍ DESKOVÝCH SDZ
NAVRŽENÉ PŘENOSNÉ SDZ
< D1 PRAHA
Na Kopaninách
64.5
65.0
65.5
Pod vsí
EXIT 66 LOKET
D1 BRNO >
Pozn.: Nájezd na Brno (tj. do uzavřené části dálnice) na exitu 81 Koberovice je uzavřen v rámci DIO etapa 4 úseku 10.
Asistence Policie ČR, vozidla se zapnutým zvláštním výstražným světlem
PŘEKOPY
PŘEKOPY
PŘEKOPY

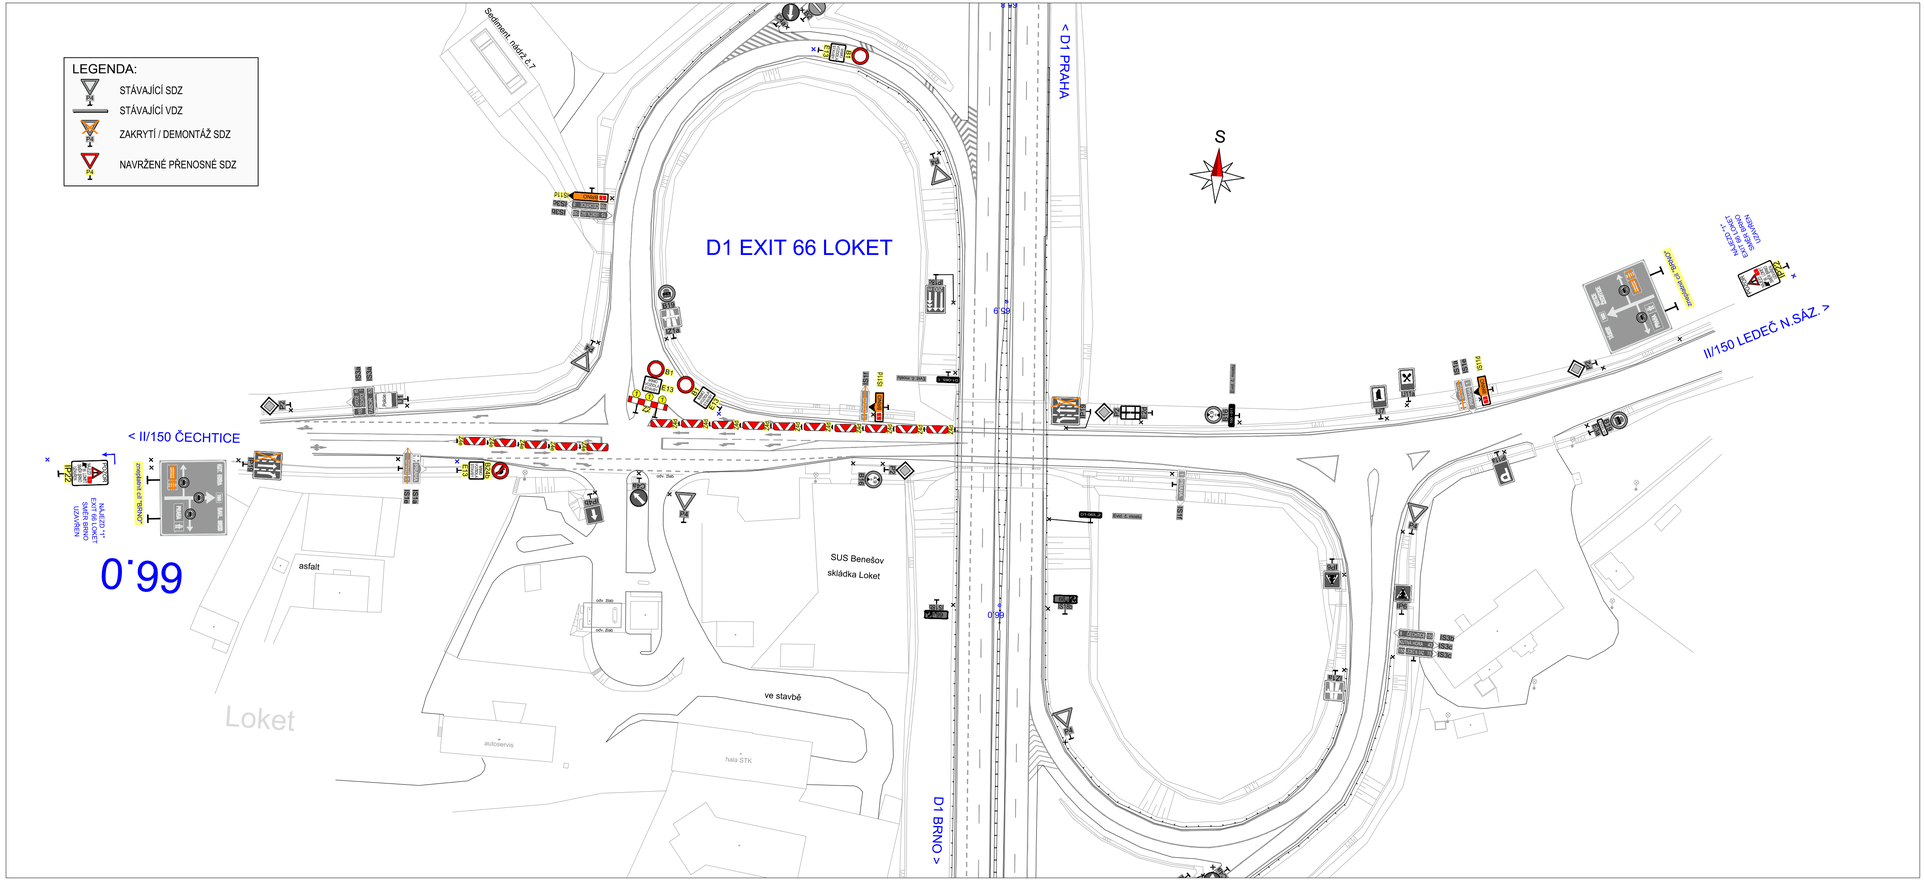

a			
b			
c			
č	text změny – odůvodnění	datum	podpis

Název stavby: **D1 MODERNIZACE – ÚSEK 11, NADJEZDY D1–083, D1–085**

Číslo objektu: **SO 11a–172.1**

Objednatel stavby:

ŘEDITELSTVÍ SILNIC A DÁLNIC ČR

ŘEDITELSTVÍ SILNIC A DÁLNIC ČR
Na Pankráci 546/56, 140 00 Praha 4

Razítko:

Kontroloval:

Datum: Podpis:

Zhotovitel stavby:

EUROVIA CS, a.s.
Národní 138/10,
110 00 Praha 1 – Nové Město
IČO: 452 74 924
tel.: +420 224 951 111
e–mail: sekretariat@eurovia.cz

Razítko:

Kontroloval:

Datum: Podpis:

Koordinátor RDS:

Projekční kancelář PRIS spol. s r.o.
Osová 717/20, 625 00 Brno
tel.: +420 547 212 053
e–mail: info@pris.cz

Razítko:

Kontroloval:

Datum: Podpis:

Souřadnicový systém S–JTSK, Výškový systém Bpv

Zpracovatel RDS:

TUBES spol. s r. o.
Nad Zátiším 345/12, 142 00 Praha 4
tel.: +420 226 066 233
e–mail: tubes@tubes.cz

TUBES spol. s r. o.
Nad Zátiším 345/12
142 00 Praha 4

Pavel Znamenáček	Pavel Znamenáček	Ing. Bronislav Štambaský
Navrhl:	Zodpovědný projektant:	Kontroloval:

Čís. projektu:	TU–18007
VP (HIP):	Ing. Bronislav Štambaský
Stupeň:	RDS
Datum:	04/2018
Archiv:	–
Formát:	4xA4
Měřítko:	1:1000

Objekt:

SO 11a–172.1
DOPRAVNĚ INŽENÝRSKÁ OPATŘENÍ – ETAPA 1

Příloha:

SITUACE DIO – ETAPA 1.B, D1 EXIT 66
DIO NA SILNICI II/150

Čís. přílohy: 3.6

Souprava:

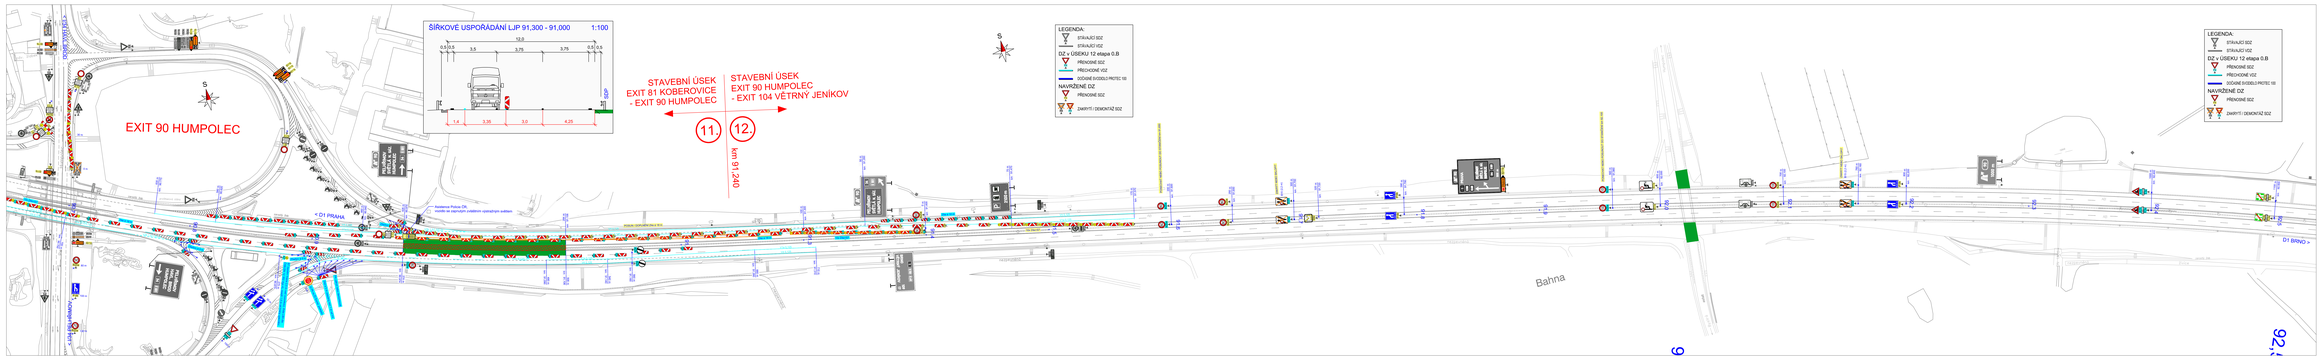

D			
E			
F			
G			
	text změny = odůvodnění	datum	podpis

Stav stavby: D1 MODERNIZACE – ÚSEK 11, NADJEZDY D1-085, D1-085

Číslo objektu: SO 11a-172.1

Zadavatel stavby: ŘEDITELSTVÍ SILNIC A DÁLNIC ČR
ŘEDITELSTVÍ SILNIC A DÁLNIC ČR
Na Pankráci 546/56, 140 00 Praha 4

Zhotovitel stavby: EUROVIA CS, a.s.
Milevská 136/10,
140 00 Praha 4 - Nové Město
IČO: 452 74 924, DIČ:
tel.: +420 224 951 111
e-mail: sekretariat@eurovia.cz

Koordinátor RDS: Projekční kancelář PRIS spol. s r.o.
Na Pankráci 1685/60, 140 00 Praha
tel.: +420 241 410 252, +420 241 410 253
e-mail: info@pris.cz

Souřadnicový systém: S-JTSK, Výškový systém: Bpv

Zpracovatel RDS: TUBES spol. s r. o.
Nad Zátiším 340/12, 142 00 Praha 4
tel.: +420 226 088 233
e-mail: tubes@tubes.cz

Pavel Znamenáček	Pavel Znamenáček	Ing. Bronislav Staníslaviš	
Navrhl	Zodpovědný projektant	Koordinoval	

Objekt: SO 11a-172.1
DOPRAVNÍ INŽENÝRSKÁ OPATŘENÍ – ETAPA 1

Příloha: SITUACE DIO – ETAPA 1.B, D1 EXIT 90

Č. zakázky	D1-1602/PR
Vedoucí	Ing. Bronislav Staníslaviš
Stupeň	RDS
Datum	04/2018
Fázování	1
Kreslil	Uzek
Měřítko	1:1000
Pořadové číslo	3.7

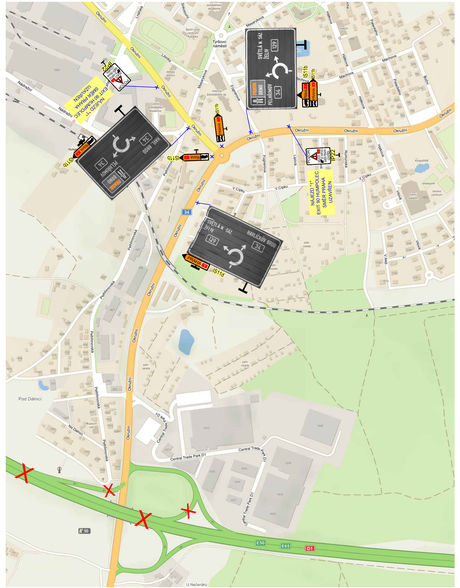

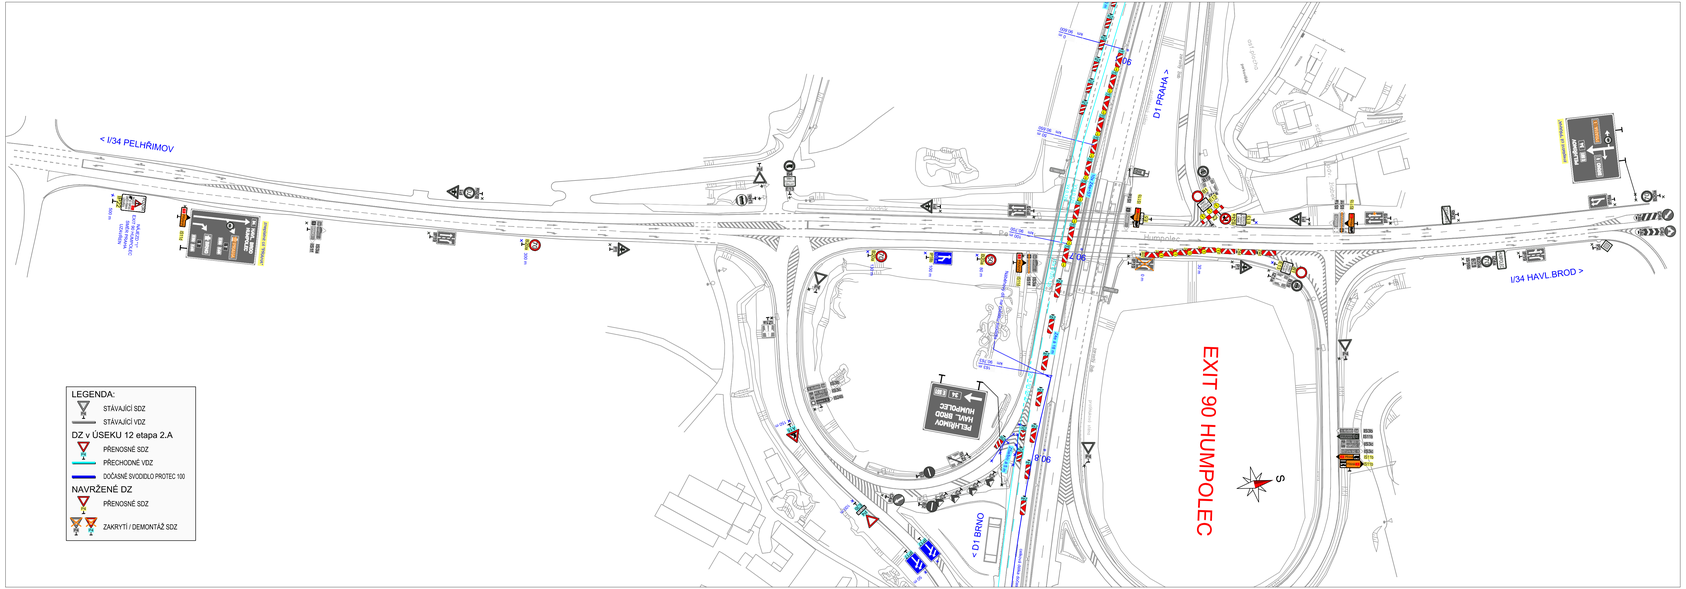

a			
b			
c			
č	text změny – odůvodnění	datum	podpis

Název stavby: **D1 MODERNIZACE – ÚSEK 11, NADJEZDY D1-083, D1-085**

Číslo objektu: **SO 11a-172.1**

Objednatel stavby:

ŘEDITELSTVÍ SILNIC A DÁLNIC ČR

ŘEDITELSTVÍ SILNIC A DÁLNIC ČR
Na Pankráci 546/56, 140 00 Praha 4

Rozřízka:
Kontroloval:
Datum: Podpis:

Zhotovitel stavby:

EUROVIA CS, a.s.
Národní 138/10,
110 00 Praha 1 – Nové Město
IČO: 452 74 924
tel.: +420 224 951 111
e-mail: sekretariat@eurovia.cz

Rozřízka:
Kontroloval:
Datum: Podpis:

Koordinátor RDS:

Projekční kancelář PRIS spol. s r.o.
Osová 717/20, 625 00 Brno
tel.: +420 547 212 053
e-mail: info@pris.cz

Rozřízka:
Kontroloval:
Datum: Podpis:

Souřadnicový systém S-JTSK, Výškový systém Bpv

Zpracovatel RDS:

TUBES spol. s r. o.
Nad Zátiším 345/12, 142 00 Praha 4
tel.: +420 226 066 233
e-mail: tubes@tubes.cz

TUBES spol. s r. o.
Nad Zátiším 345/12
142 00 Praha 4

Pavel Znameněček	Pavel Znameněček	Ing. Bronislav Štambaský	Čís. projektu:	TU-18007
			VP (WP):	Ing. Bronislav Štambaský
Navrhl:	Zodpovědný projektant:	Kontroloval:	Stupeň:	RDS
			Datum:	04/2018
			Archiv:	–
			Formát:	14xA4
			Měřítko:	1:1000

Objekt:

SO 11a-172.1
DOPRAVNĚ INŽENÝRSKÁ OPATŘENÍ – ETAPA 1

Příloha:

SITUACE DIO – ETAPA 1.B, D1 EXIT 90 DIO NA SILNICI I/34

Čís. přílohy: **3.8**

Souprava:

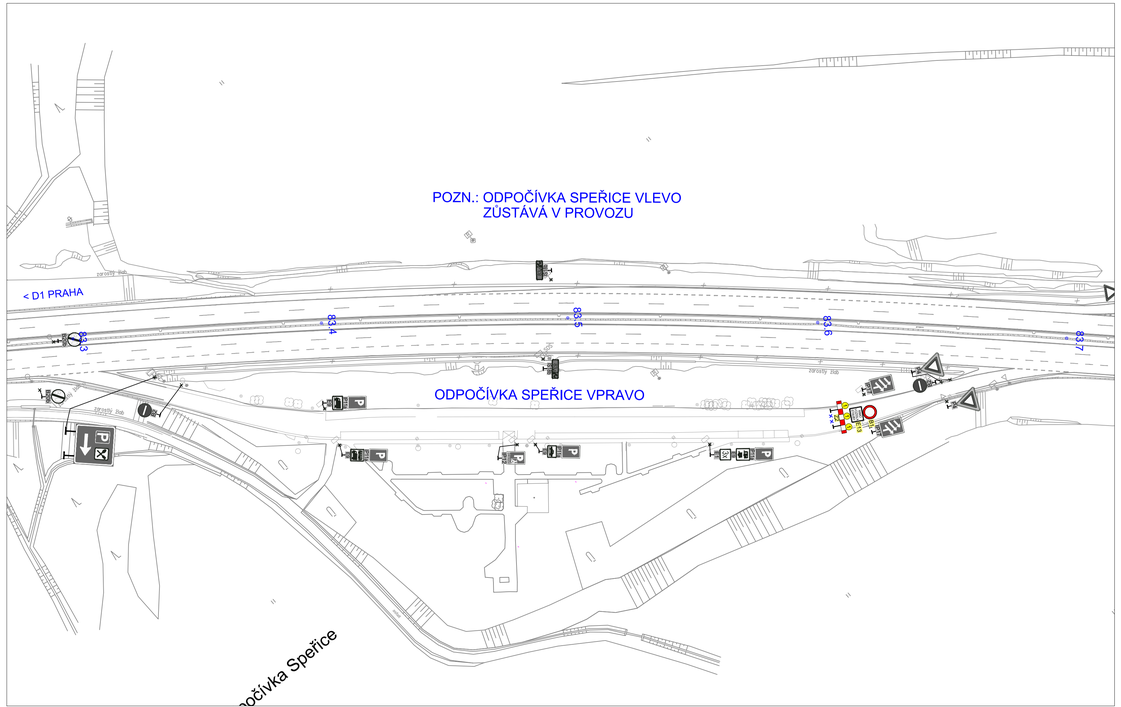

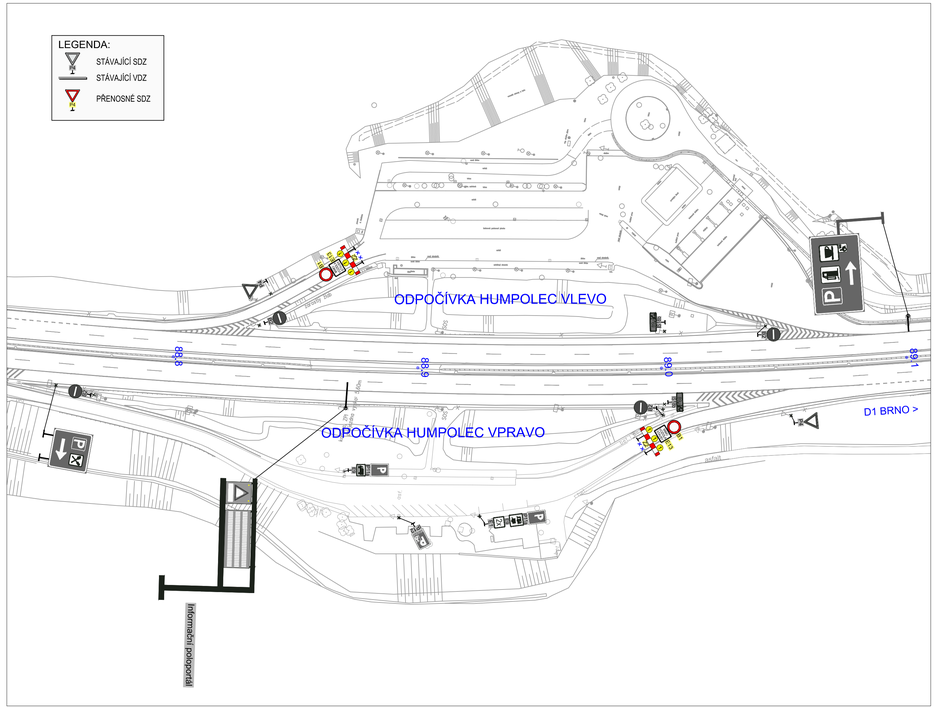

a			
b			
c			
č	text změny – odůvodnění	datum	podpis

Název stavby: **D1 MODERNIZACE – ÚSEK 11, NADJEZDY D1-083, D1-085**

Číslo objektu: **SO 11a-172.1**

Objednatel stavby:
ŘEDITELSTVÍ SILNIC A DÁLNIC ČR
ŘEDITELSTVÍ SILNIC A DÁLNIC ČR
Na Pankráci 546/56, 140 00 Praha 4

Razítko:
Kontroloval:
Datum: Podpis:

Zhotovitel stavby:
EUROVIA CS, a.s.
Národní 138/10,
110 00 Praha 1 – Nové Město
IČO: 452 74 924
tel.: +420 224 951 111
e-mail: sekretariat@eurovia.cz

Razítko:
Kontroloval:
Datum: Podpis:

Koordinátor RDS:
PRIS projekční kancelář spol. s r.o.
Projekční kancelář PRIS spol. s r.o.
Osová 717/20, 625 00 Brno
tel.: +420 547 212 053
e-mail: info@pris.cz

Razítko:
Kontroloval:
Datum: Podpis:

Souřadnicový systém S-JTSK, Výškový systém Bpv

Zpracovatel RDS:
TUBES spol. s r. o.
Nad Zátiším 345/12, 142 00 Praha 4
tel.: +420 226 066 233
e-mail: tubes@tubes.cz

TUBES spol. s r. o.
Nad Zátiším 345/12
142 00 Praha 4

Pavel Znamenáček	Pavel Znamenáček	Ing. Bronislav Štambaský
Navrhl:	Zodpovědný projektant:	Kontroloval:

Čís. projektu:	TU-18007
VP (HIP):	Ing. Bronislav Štambaský
Stupeň:	RDS
Datum:	04/2018
Archiv:	–
Formát:	5xA4
Měřítko:	1:1000

Objekt:
SO 11a-172.1
DOPRAVNĚ INŽENÝRSKÁ OPATŘENÍ – ETAPA 1

Příloha:
SITUACE DIO – ETAPA 1.B, UZAVŘENÍ ODPOČÍVEK

Čís. přílohy: **3.8**

Souprava:

MINISTERSTVO DOPRAVY ČR
Odbor pozemních komunikací
Příloha2 k č. j. 92/2018-120-RD/4

a			
b			
c			
č	text změny – odůvodnění	datum	podpis

Název stavby: **D1 MODERNIZACE – ÚSEK 11, NADJEZDY D1–083, D1–085**

Číslo objektu: **SO 11a–172.1**

Objednatel stavby:

ŘEDITELSTVÍ SILNIC A DÁLNIC ČR

ŘEDITELSTVÍ SILNIC A DÁLNIC ČR
Na Pankráci 546/56, 140 00 Praha 4

Razítko:

Kontroloval:
Datum: Podpis:

Zhotovitel stavby:

EUROVIA VINCI

EUROVIA CS, a.s.
Národní 138/10,
110 00 Praha 1 – Nové Město
IČO: 452 74 924
tel.: +420 224 951 111
e–mail: sekretariat@eurovia.cz

Razítko:

Kontroloval:
Datum: Podpis:

Koordinátor RDS:

PRIS projekční kancelář spol. s r.o.

Projekční kancelář PRIS spol. s r.o.
Osová 717/20, 625 00 Brno
tel.: +420 547 212 053
e–mail: info@pris.cz

Razítko:

Kontroloval:
Datum: Podpis:

Souřadnicový systém S–JTSK, Výškový systém Bpv

Zpracovatel RDS:

TUBES spol. s r. o.
Nad Zátiším 345/12, 142 00 Praha 4
tel.: +420 226 066 233
e–mail: tubes@tubes.cz

TUBES spol. s r. o.
Nad Zátiším 345/12
142 00 Praha 4

Navrhl:	Zodpovědný projektant:	Kontroloval:
Pavel Znamenáček	Pavel Znamenáček	Ing. Bronislav Štambaský

Čís. projektu:	TU–18007
VP (HIP):	Ing. Bronislav Štambaský
Stupeň:	RDS
Datum:	04/2018
Archiv:	–
Formát:	
Měřítko:	

Objekt:

SO 11a–172.1
DOPRAVNĚ INŽENÝRSKÁ OPATŘENÍ – ETAPA 2.A

Příloha:

SCHÉMATA PRO ZŘÍZENÍ DIO ETAPY 2.A

Čís. přílohy: **2**

Souprava:

Dopravní opatření:

- směr Brno: provoz pouze v jednom jízdním pruhu vedeném po krajnici v rozsahu dle schématu DK 251, připojení na odpočívce dle DK 622
- směr Praha: provoz pouze v jednom jízdním pruhu vedeném po krajnici v rozsahu dle schématu DK 251

Prováděné práce:

- provádění přechodného VDZ etapy 2.A

Pozn.: jednotlivá pracovní místa jsou na sobě časově i polohově nezávislá a budou realizována postupně, vždy po dokončení realizace bude v daném místě osazeno DZ dle následující fáze

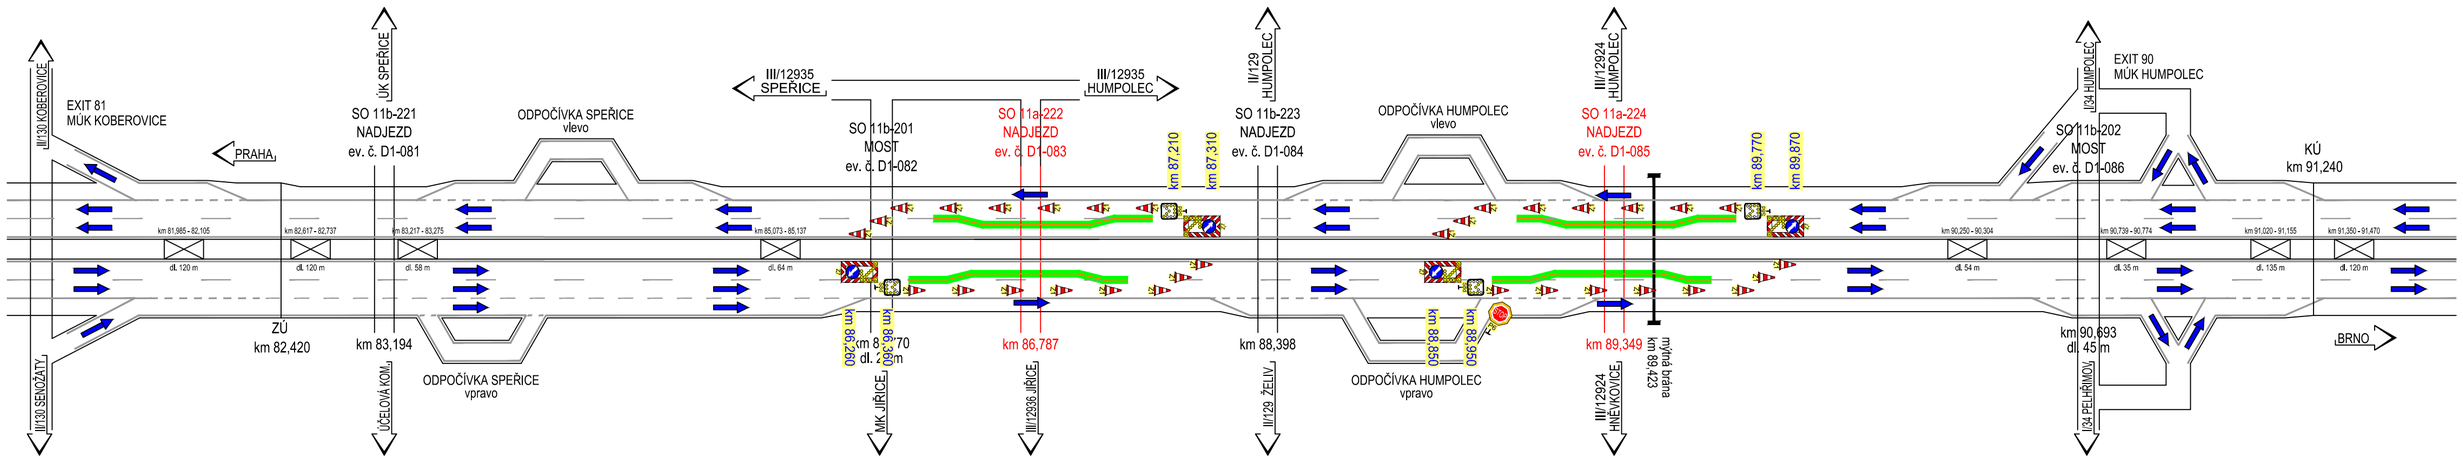

Souřadnicový systém S-JTSK, Výškový systém Bpv

Zhotovitel PD: TUBES spol. s r. o. Nad Záhlbím 345/12 142 00 Praha 4	Stavba: D1 MODERNIZACE – ÚSEK 11, NADJEZDY D1-083, D1-085	Číslo zakázky:	TU-18007
		Datum:	04/2018
	Objekt: SO 11a-172.1 DIO - SCHÉMATA PRO ZŘÍZENÍ DIO ETAPY 2.A	Měřítko:	–
		Stupeň:	RDS
Navrhl/vypracoval: Pavel ZNAMENÁČEK	Příloha: SCHÉMA 1. FÁZE	Číslo přílohy:	2.1

Dopravní opatření:

- směr Brno: provoz dle etapy 2.A, kde místo dočasných svodidel budou osazeny Z4d (viz řez)
- směr Praha: provoz dle etapy 2.A, kde místo dočasných svodidel budou osazeny Z4d (viz řez)

Prováděné práce:

- příprava před snášením nadjezdů

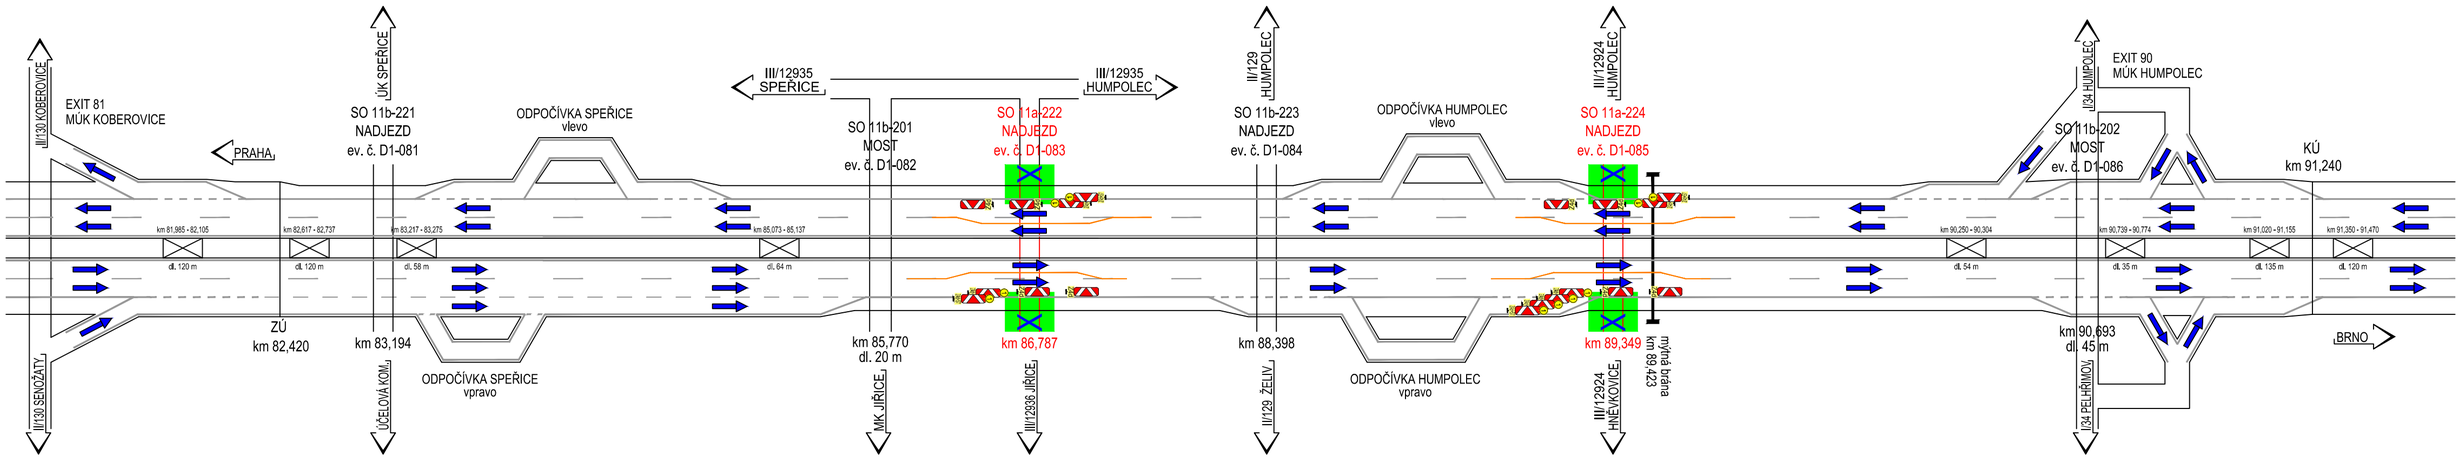

ŠÍŘKOVÉ USPOŘÁDÁNÍ LJP V MÍSTĚ NADJEZDU 1:100

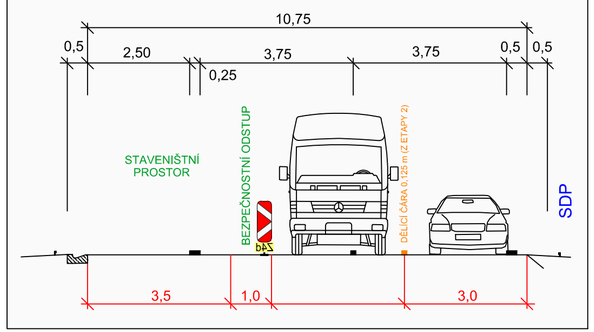

ŠÍŘKOVÉ USPOŘÁDÁNÍ PJP V MÍSTĚ NADJEZDU 1:100

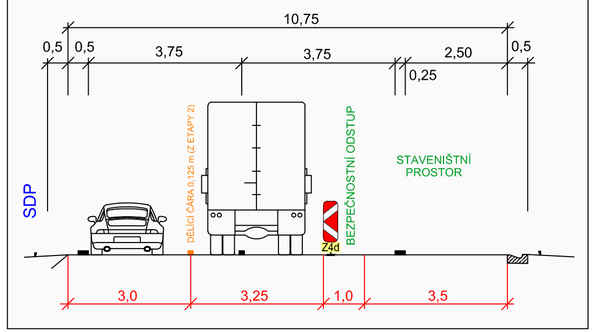

Souřadnicový systém S-JTSK, Výškový systém Bpv

Zhotovitel PD: TUBES spol. s r. o. Nad Zátiším 345/12 142 00 Praha 4	Stavba: D1 MODERNIZACE – ÚSEK 11, NADJEZDY D1-083, D1-085	Číslo zakázky:	TU-18007
		Datum:	04/2018
	Objekt: SO 11a-172.1 DIO - SCHÉMATA PRO ZŘÍZENÍ DIO ETAPY 2.A	Měřítko:	–
		Stupeň:	RDS
Navrhl/vypracoval: Pavel ZNAMENÁČEK	Příloha: SCHÉMA 2. FÁZE	Číslo přílohy:	2.2

Dopravní opatření:

- směr Brno: provoz dle etapy 1.C
- směr Praha: provoz dle etapy 1.C

Prováděné práce:

- montáž dočasných svodidel a dokončení VDZ pro etapu 2.A

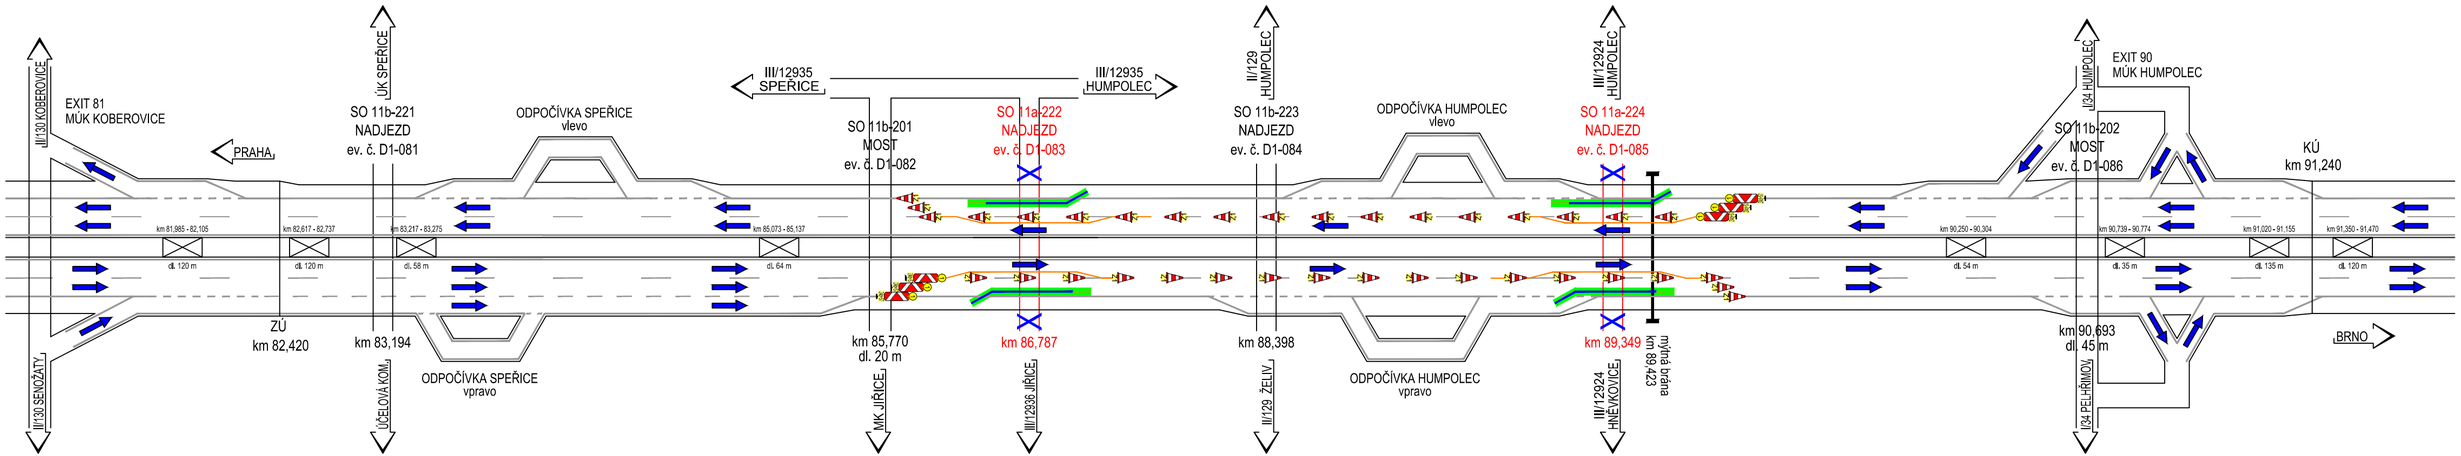

ŠÍŘKOVÉ USPOŘÁDÁNÍ LJP V MÍSTĚ NADJEZDU 1:100

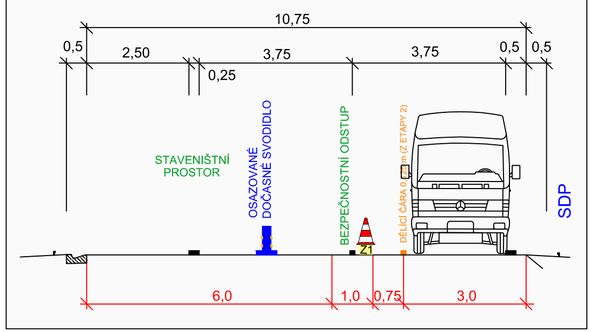

ŠÍŘKOVÉ USPOŘÁDÁNÍ PJP V MÍSTĚ NADJEZDU 1:100

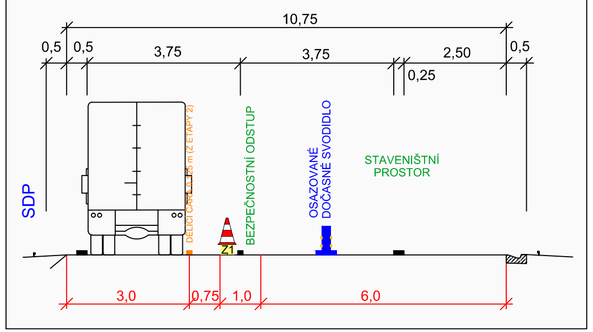

Souřadnicový systém S-JTSK, Výškový systém Bpv

Zhotovitel PD: TUBES spol. s r. o. Nad Zátiším 345/12 142 00 Praha 4	Stavba: D1 MODERNIZACE – ÚSEK 11, NADJEZDY D1-083, D1-085	Číslo zakázky:	TU-18007
		Datum:	04/2018
	Objekt: SO 11a-172.1 DIO - SCHÉMATA PRO ZŘÍZENÍ DIO ETAPY 2.A	Měřítko:	–
		Stupeň:	RDS
Navrhl/vypracoval: Pavel ZNAMENÁČEK	Příloha: SCHÉMA 3. FÁZE	Číslo přílohy:	2.3

DK 251

Pracovní místo
krátkodobé stabilní
dvoupruh
levý pruh a část pravého pruhu
jízda po krajnici

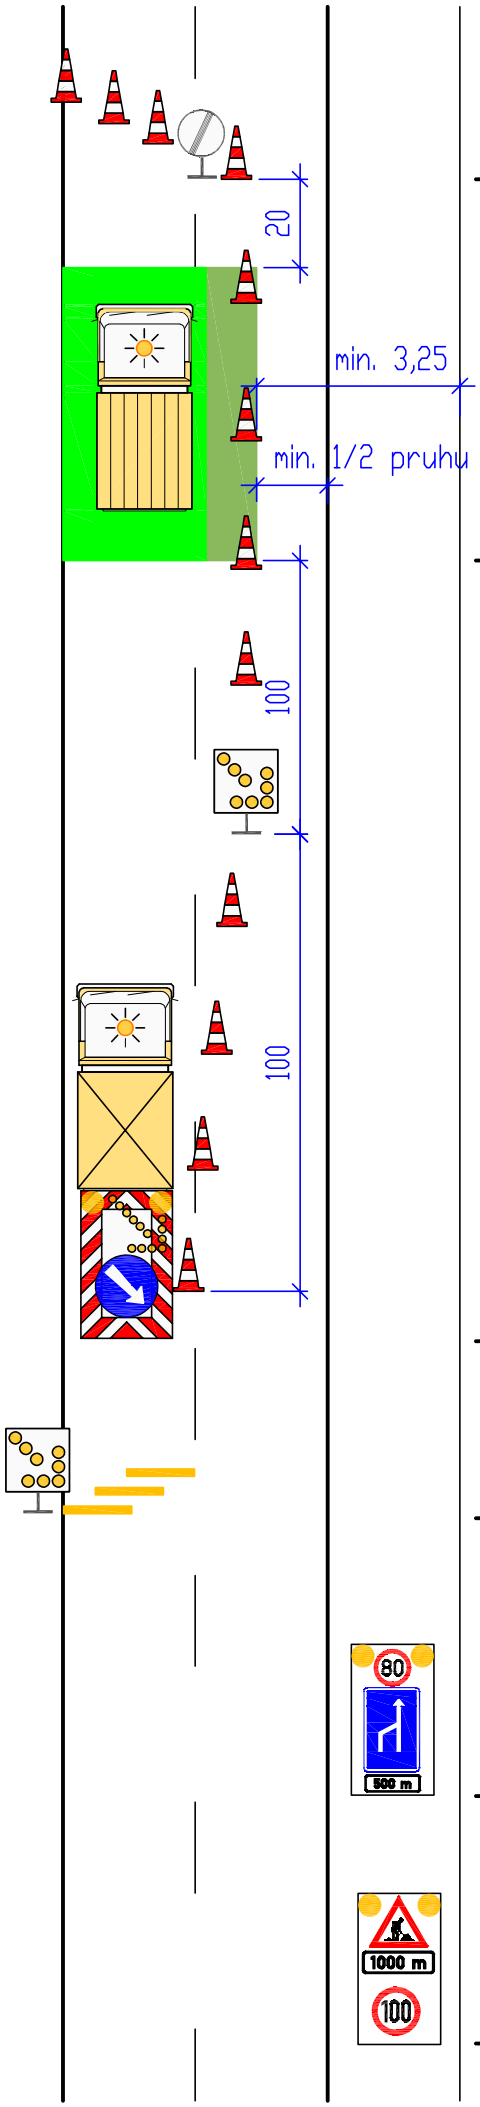

B26

Pokud je to možné, má zůstat šířka pro provoz alespoň 3,50 m

Pracovní vozidlo/pracovní místo

Dopravní kužely, výška 0,75 m
odstup max. 18 m
Předzvěstná šipka S8d

Ochranné vozidlo
s hmotností min. 7,5 t
Výstražný vozík velký
0 S8d, C4a

150 Předzvěstná šipka S8d
nebo kužel se světlem
typu 1

Výstražný práh 3x
doporučeno

500–800 * Předzvěstný vozík
B20a – 80, IP18b, E3a
* výjimečně min. 400 m

800–1200 * Předzvěstný vozík
A15, E3a, B20a – 100
* výjimečně min. 700 m

Kóty jsou v metrech

10. května 2017

DK 622

Pracovní místo
krátkodobé stabilní
dvoupruh (třípruh obdobně)
připojovací pruh
připojení přímo do pravého pruhu

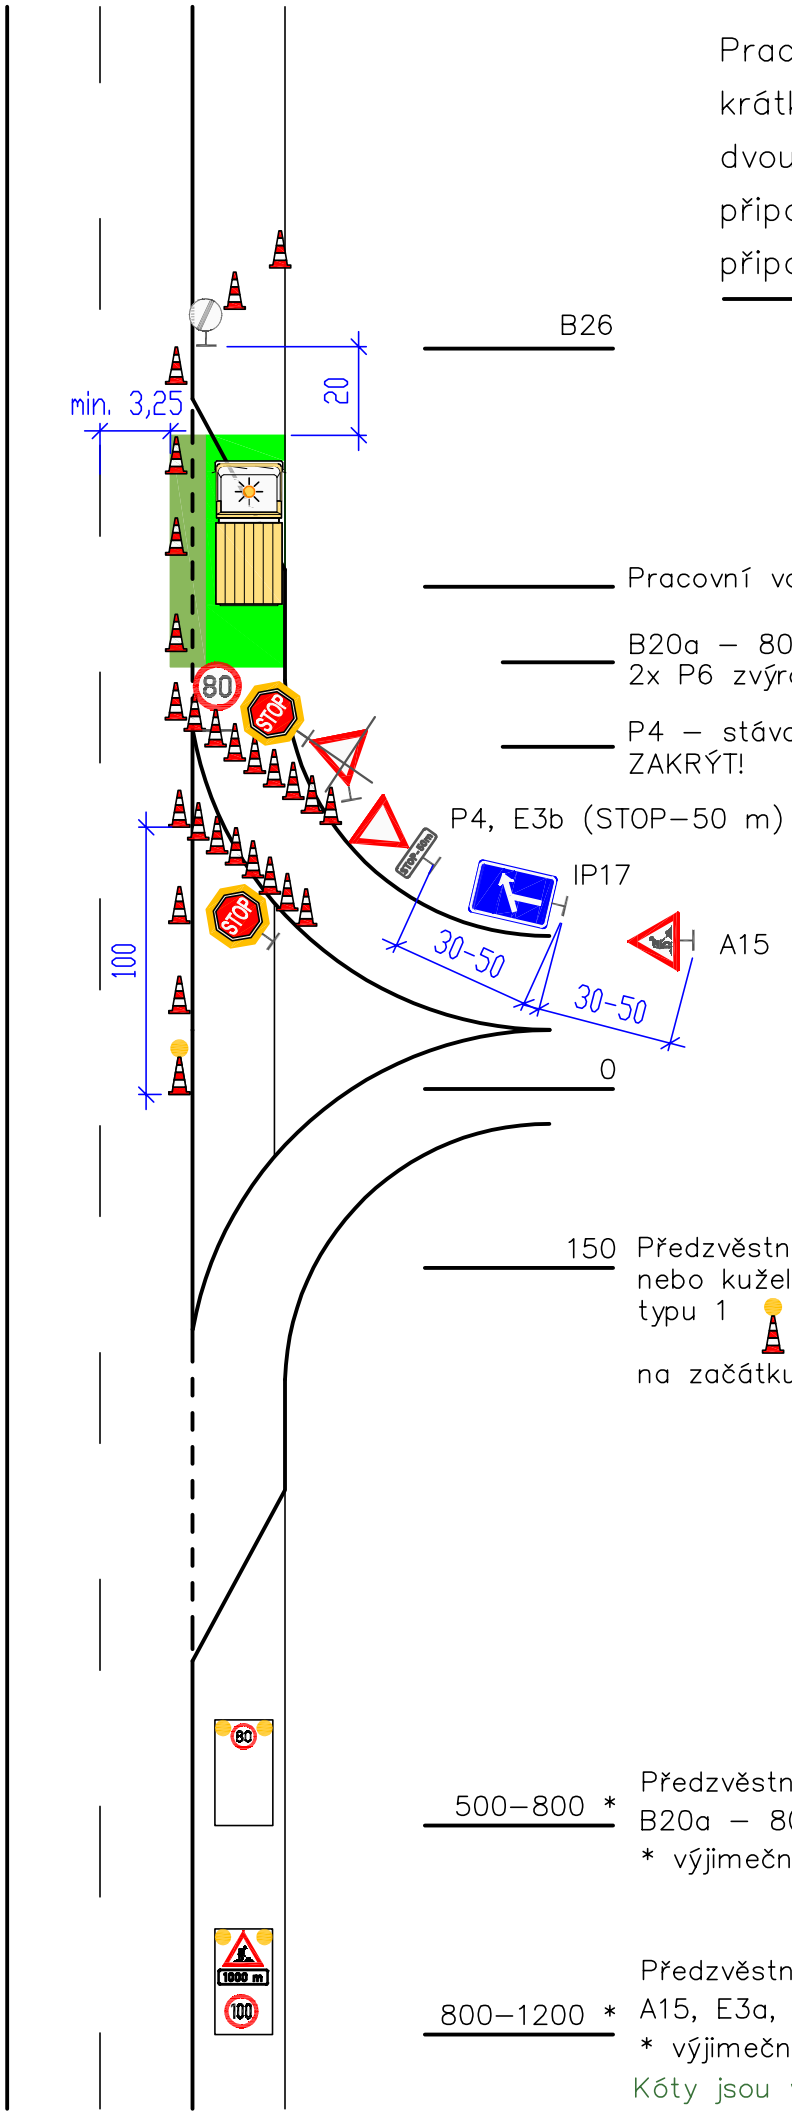

Připojení větve
Dopravní kužely, výška 0,75 m
odstup 3 až 5 m

Podélná uzávěra
Dopravní kužely, výška 0,75 m
odstup max. 18 m

Dle potřeby lze mezi značkami IP17 a A15 osadit značku B20a (40) nebo B20a (60)

Kóty jsou v metrech

10. května 2017

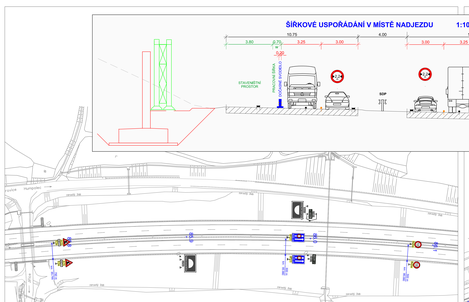

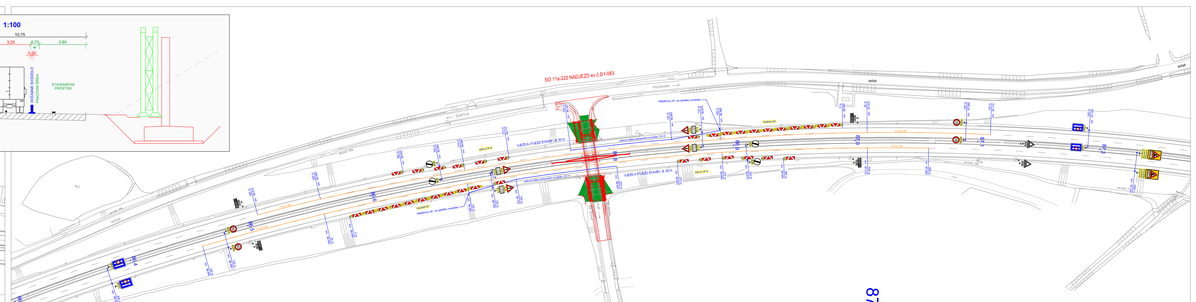

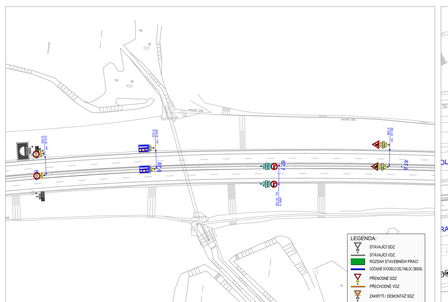

LEGENDA:

- STÁVAJÍCÍ SDZ
- STÁVAJÍCÍ VDZ
- ZAKRYTÍ / DEMONTÁŽ SDZ

DIO_ÚSEK 12, ETAPA 2.A

- DOČASNÉ SVODIDLO PROTEC 100

D			
E			
F			
G			
	text změny — odůvodnění	datum	podpis

Název stavby: D1 MODERNIZACE – ÚSEK 11, NADJEZDY D1-085, D1-085

Část objektu: SO 11a-172.1

Zadavatel stavby: ŘEDITELSTVÍ SILNIC A DÁLNIC ČR, ŘEDITELSTVÍ SILNIC A DÁLNIC ČR, Na Pankráci 546/56, 140 00 Praha 4

Zhotovitel stavby: EUROVIA CS, a.s., Milevská 138/10, 140 00 Praha 4 – Nové Město, IČO: 452 74 824, tel.: +420 224 951 111, e-mail: sekretariat@eurovia.cz

Koordinátor ROL: Projekční kancelář PRIS spol. s r.o., Na Pankráci 1685/19, 140 00 Praha, tel.: +420 241 410 00 Brno, tel.: +420 541 210 252, e-mail: info@pris.cz

Souřadnicový systém: S-JTSK, Výškový systém: Bpv

Zpracovatel ROL: TUBES spol. s r. o., Nad Zlatnicí 345/12, 142 00 Praha 4, tel.: +420 226 088 233, e-mail: tubes@tubes.cz

Pavel Znamenáček	Pavel Znamenáček	Ing. Bronislav Staroňová	Č.v. projektu: 01-1-022-P
			Hl. inž.: Ing. Bronislav Staroňová
Nazvi:	Podpis/datum projektanta:	Kontrolovaal:	Stupeň: ROL
Objekt: SO 11a-172.1 DOPRAVNÍ INŽENÝRSKÁ OPATŘENÍ			Datum: 04/2018
			Kvalita: Ověřená
			Měřítko: 1:1000
Příloha: SITUACE DIO – ETAPA 2.A, NADJEZD SO 11a-222			Pa přílohy: 3.1
			Vyvěšení:

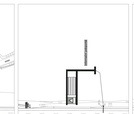

DOPRAVA HUMPOLEC-VLEVO
DOPRAVA HUMPOLEC-PRAVO
DOPRAVA VLEVO
DOPRAVA VPRAVO
DOPRAVA VLEVO
DOPRAVA VPRAVO
DOPRAVA VLEVO
DOPRAVA VP