


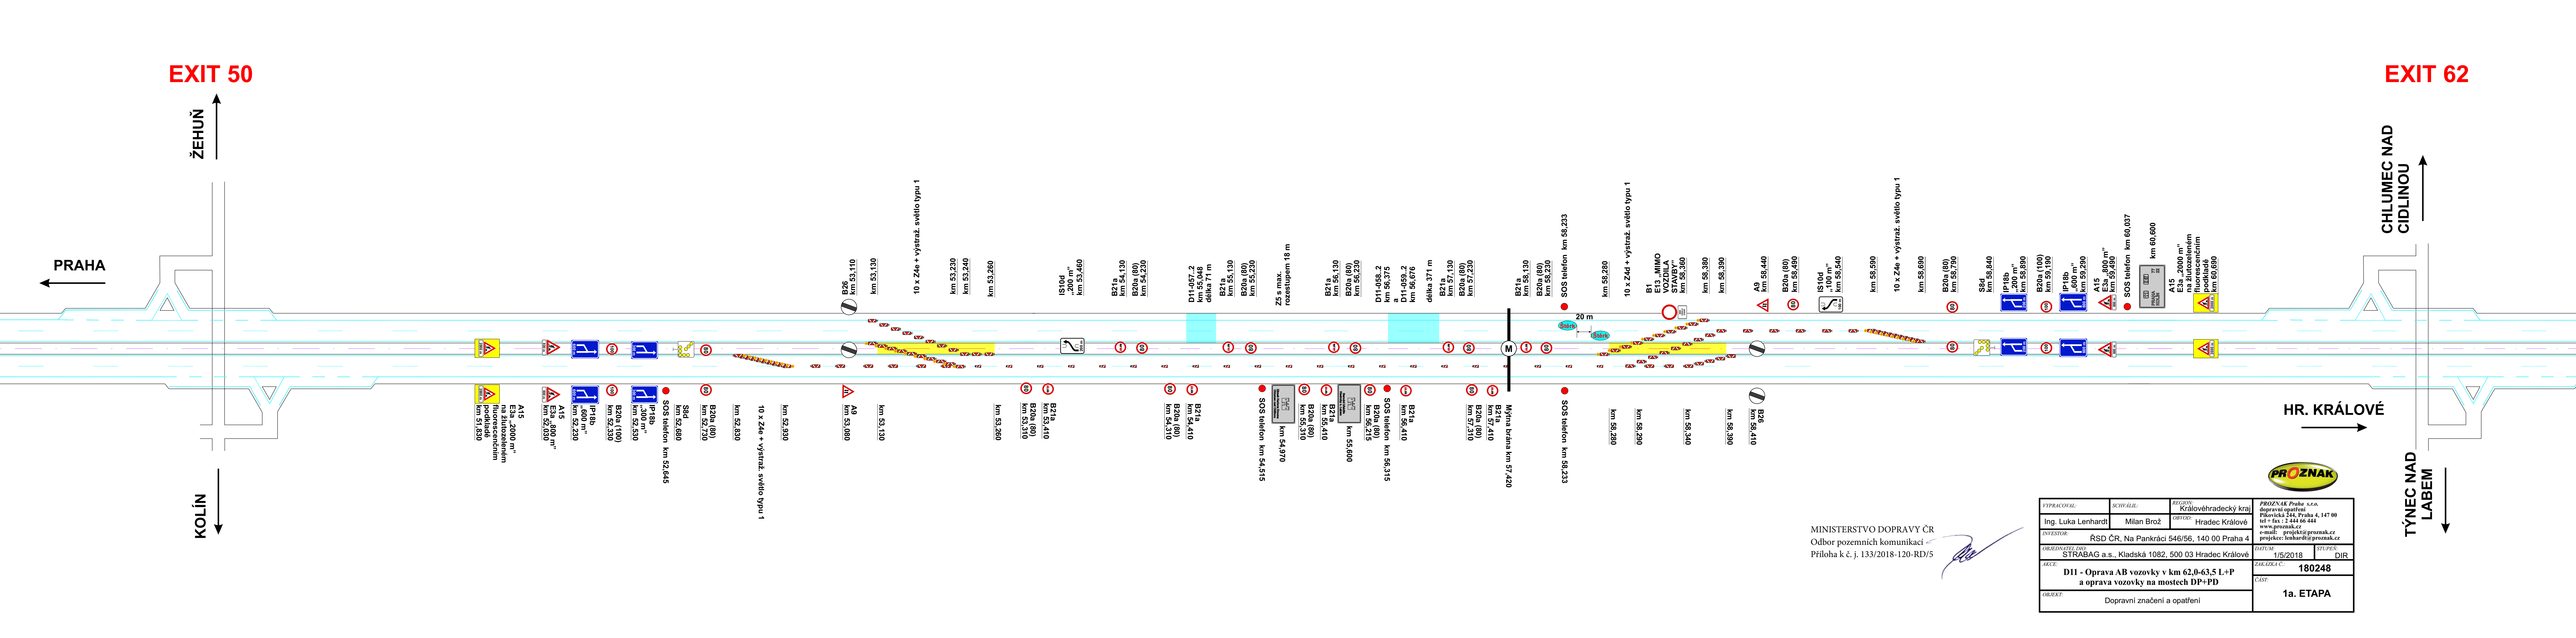

EXIT 50

EXIT 62

PRAHA

ŽEHUŇ

KOLÍN

CHLUMEC NAD
CIDLINOU

TÝNEC NAD
LABEM

HR. KRÁLOVÉ

VYPRACOVAL:	SCHVÁLIL:	REGION:	PROZNAK Praha s.r.o. dopravní opatření Přívězková 244, Praha 4, 147 00 tel + fax: 2 444 66 444 www.proznak.cz e-mail: projekt@proznak.cz projekce: lenhardt@proznak.cz
Ing. Luka Lenhardt	Milan Brož	Královéhradecký kraj	
INVESTOR:	ŘSD ČR, Na Pankráci 546/56, 140 00 Praha 4	OBJED: Hradec Králové	
OBJEDNATEL DÍLO:	STRABAG a.s., Kladská 1082, 500 03 Hradec Králové	DATUM:	1/5/2018
AKCE:	D11 - Oprava AB vozovky v km 62,0-63,5 L+P a oprava vozovky na mostech DP+PD	STUPEŇ:	DIR
OBJEKT:	Dopravní značení a opatření	ZAKAZKA C:	180248
		ČÁST:	1a. ETAPA

MINISTERSTVO DOPRAVY ČR
Odbor pozemních komunikací
Příloha k č. j. 133/2018-120-RD/5

[Signature]



TPP/COROLA	SCU/CLL	REGIO	PRŮZNAK
		Královéhradecký kraj	<i>PrůzNAK Praha</i> sro. dopravní opatření
Ing. Lukáš Lenhardt	Milan Růž	G06/06	číslovka 344, Praha 4, 147 tel + t : 244 66 444 e-mail: projekty.praha@praha.cz
INVESTOR	ČÍSLO	OV	PROJEKT
	RSD ČR, na Pančevské 505/06	140 00 Praha 4	projekt: lenhardt.praha@praha.cz
ORIENTAČNÍ DRŮ	PRŮZNAK	DATA	STUPEŇ
STRABAG a.s., Kladská 1082, 500 03 Hradec Králové		15/2018	
AKCE	ČÍSLO	PRŮZNAK	STUPEŇ
D11 - oprava AB vozovky v km 62,0-63,5 L+P + oprava vozovky na mostech DP+PD		180248	
OBJEKT	PRŮZNAK	DATA	STUPEŇ
Dopravní značení a opatření			1b. ETAPA