

a			
b			
c			
č	text změny – odůvodnění	datum	podpis


Objednatel stavby:	Krajská správa a údržba silnic Středočeského kraje, p.o. Zborovská 11, 150 21 Praha 5 IČ: 00066001	Rozřítko, datum, podpis:
--------------------	---	--------------------------

Technický dozor:	Realstav MB, spol. s r.o. Kladištnova 124 293 01 Mladá Boleslav IČ: 25685210	Rozřítko, datum, podpis:
------------------	---	--------------------------


Autorský dozor:	Pontex, spol. s r.o. Bezová 1658 147 14 Praha 4 IČ: 40763439	Rozřítko, datum, podpis:
-----------------	---	--------------------------

Zhotovitel:	EUROVIA CS, a. s. ZÁVOD MOSTY A KONSTRUKCE K Hájům 946 155 00 Praha 5 – Stodálky	Rozřítko, datum, podpis:
-------------	---	--------------------------

Souřadnicový systém:		S-JTSK	ETAPA D-3								
Výškový systém:		Bpv									
HIP:	Ing. Milan Míra milan.mira@bmi.cz	ZODPOVĚDNÝ PROJEKTANT:	Ing. Martin Vavřina +420 727 970 803	 100 00 PRAHA 10, TŘEBOHUSTICKÁ 14 TEL: 226 209 172(171)							
VYPRACOVAL:	Ing. Jan Gajzl	KONTROLOVAL:	Ing. Jan Luxemburk								
+420 702 035 730											
INVESTOR: KSÚS Středočeského kraje, p.o.			Č. ZAKÁZKY:								
AKCE : II/101 ZÁPY, REKONSTRUKCE MOSTU EV.Č. 101-074b											
OBSAH:	SITUACE PDZ NA D10 1/3 1:2000			<table><tr><td>STUPEN:</td><td>RDS</td><td rowspan="3">SOUPRAVA:</td></tr><tr><td>DATUM:</td><td>04/2018</td></tr><tr><td>Č. PŘÍLOHY:</td><td>9.1</td></tr></table>	STUPEN:	RDS	SOUPRAVA:	DATUM:	04/2018	Č. PŘÍLOHY:	9.1
STUPEN:	RDS	SOUPRAVA:									
DATUM:	04/2018										
Č. PŘÍLOHY:	9.1										

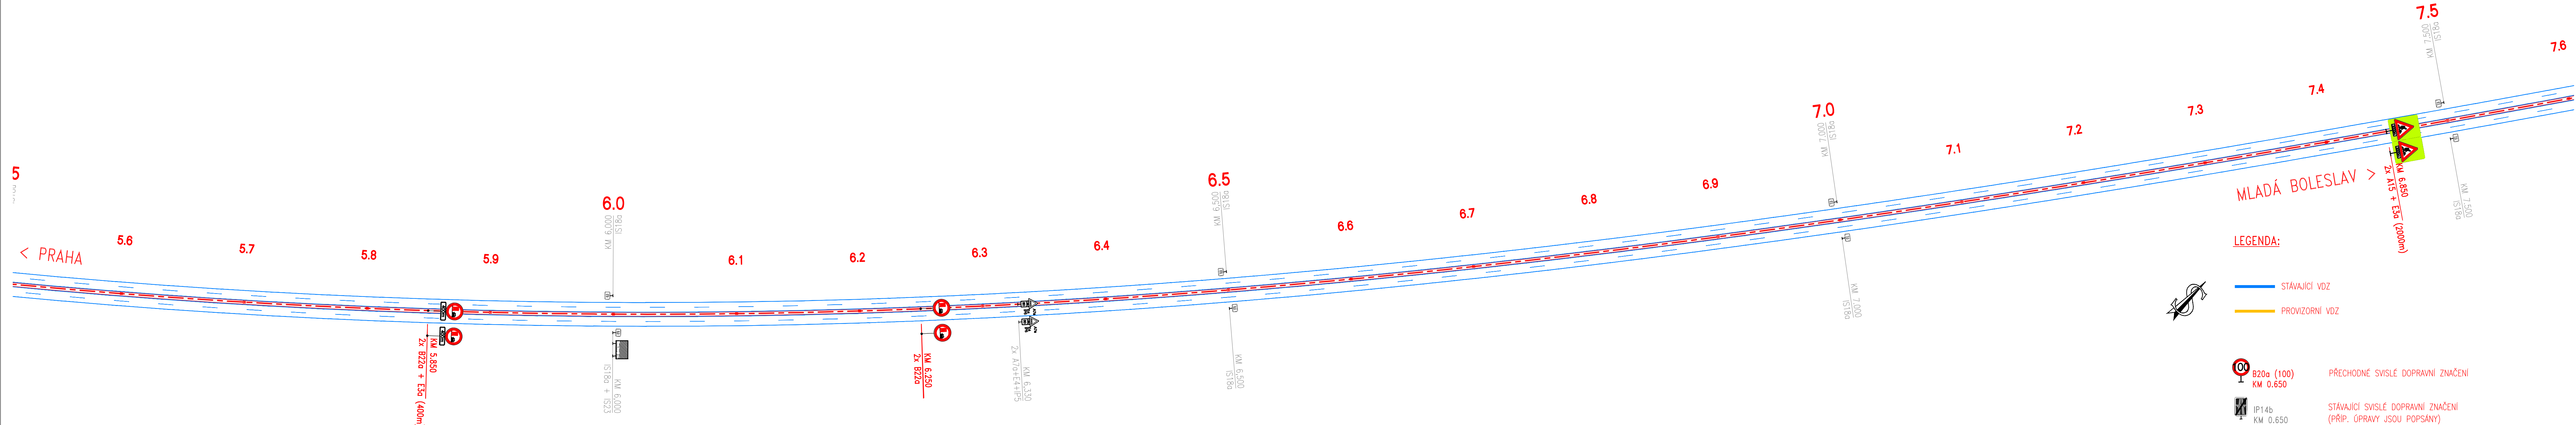



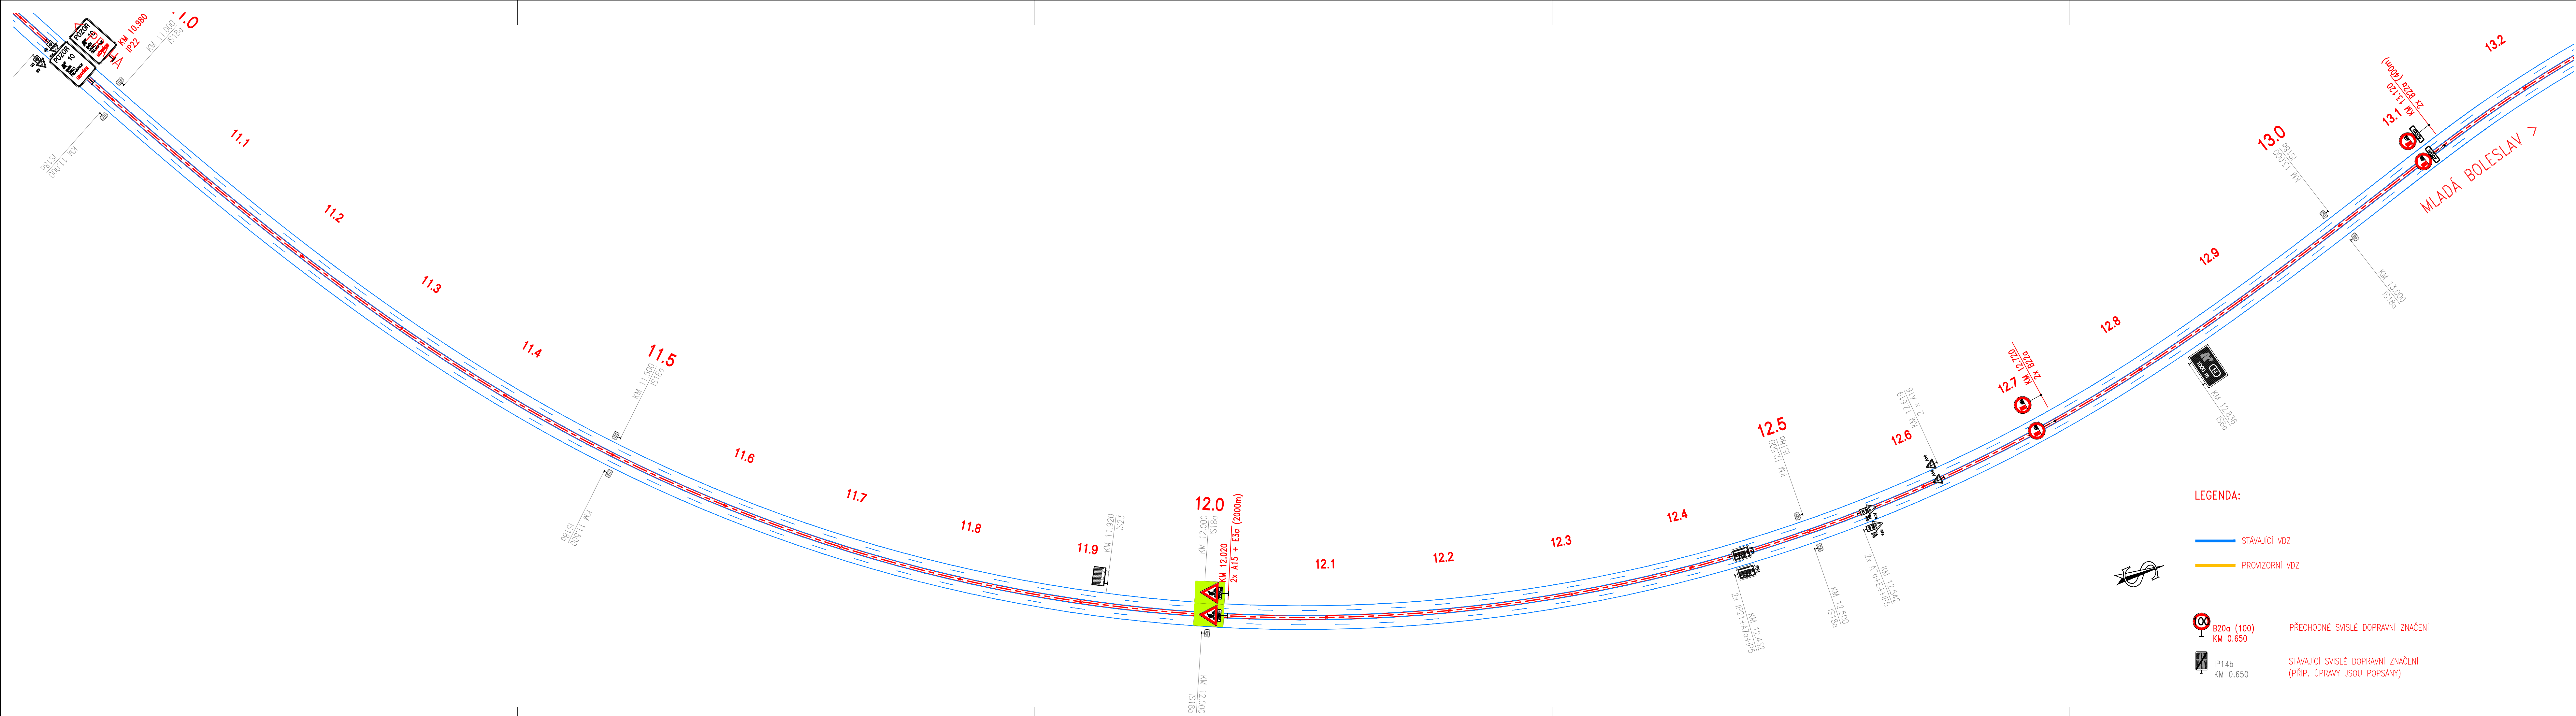

a			
b			
c			
č	text změny – odůvodnění	datum	podpis

Objednatel stavby:	Krajská správa a údržba silnic Středočeského kraje, p.o. Zborovská 11, 150 21 Praha 5 IČ: 00066001	Rozřko, datum, podpis:
--------------------	--	------------------------

Technický dozor:	Realstav MB, spol. s r.o. Kladišnova 124 293 01 Mladá Boleslav IČ: 25685210	Rozřko, datum, podpis:
------------------	--	------------------------

Autorský dozor:	Pontex, spol. s r.o. Bezová 1658 147 14 Praha 4 IČ: 40763439	Rozřko, datum, podpis:
-----------------	---	------------------------

Zhotovitel:	EUROVIA CS, a. s. ZÁVOD MOSTY A KONSTRUKCE K Hájům 946 155 00 Praha 5 – Stodálky	Rozřko, datum, podpis:
-------------	---	------------------------

Souřadnicový systém:		S-JTSK	ETAPA D-3	
Výškový systém:		Bpv		
HIP:	Ing. Milan Mimra milan.mimra@bml.cz	ZODPOVĚDNÝ PROJEKTANT:	Ing. Martin Vavřena +420 727 970 803	 100 00 PRAHA 10, TŘEBOHOSTICKÁ 14 TEL: 226 209 172(171)
VYPRACOVAL:	Ing. Jan Gajzlér	KONTROLOVAL:	Ing. Jan Luxemburk	
+420 702 035 730				
INVESTOR: KSÚS Středočeského kraje, p.o.			Č. ZAKÁZKY:	
AKCE : II/101 ZÁPY, REKONSTRUKCE MOSTU EV.Č. 101-074b				
OBSAH:	SITUACE PDZ NA D10 3/3 1:2000			STUPEN: RDS DATUM: 04/2018 Č. PŘÍLOHY: 9.3
				SOUPRAVA: