

MINISTERSTVO DOPRAVY ČR
Odbor pozemních komunikací
Příloha č. 2 k č. j. 138/2018-120-RD/3

[Signature]

a			
b			
c			
č	text změny – odůvodnění	datum	podpis


Objednatel stavby: KSÚS KRAJSKÁ SPRÁVA A ÚDRŽBA SILNIC Středočeského kraje	Rozřítko, datum, podpis:
--	--------------------------

Technický dozor: REALSTAV MB spol. s r.o.	Rozřítko, datum, podpis:
--	--------------------------

Autorský dozor: PONEX s.r.o.	Rozřítko, datum, podpis:
---	--------------------------

Zhotovitel: EUROVIA VINCI	Rozřítko, datum, podpis:
--	--------------------------

Souřadnicový systém: S-JTSK	Výškový systém: Bpv	ETAPA D-4a	
HIP: milan.mimra@bml.cz	Ing. Milan Mimra	ZODPOVĚDNÝ PROJEKTANT: Ing. Martin Vavřena	
VYPRACOVAL: Lubomír Hošek	Ing. Jan Luxemburk	KONTROLOVAL: Ing. Jan Luxemburk	
INVESTOR: KSÚS Středočeského kraje, p.o.	Č. ZAKÁZKY:		
AKCE: II/101 ZÁPY, REKONSTRUKCE MOSTU EV.Č. 101-074b			
OBSAH: SITUACE PDZ NA D10 1/2 1:2000		STUPĚN: RDS	SOUPRAVA:
		DATUM: 02/2018	
		Č. PŘÍLOHY: 11,1	

 

a			
b			
c	text změny – odůvodnění	datum	podpis


Ověřitel: KSÚS KRAJSKÁ SPRÁVA ÚDRŽBY SILNIC Středoevropské krajiny	Razisko, datum, podpis:
---	-------------------------

Technický dozor: REALSTAV ME	Razisko, datum, podpis:
-------------------------------------	-------------------------

Autorský dozor: PONEX S.R.O.	Razisko, datum, podpis:
-------------------------------------	-------------------------

Zhotovitel: EUROVIA VINCI	Razisko, datum, podpis:
----------------------------------	-------------------------

Souřadnicový systém: S-JTSK	Výškový systém: Bvp	ETAPA D-4a
VP: Ing. Milan Mimra milan.mimra@bml.cz	ZODPOVĚDNÝ PROJEKTANT: Ing. Martin Vavřena +420 727 970 803	M 100 00 PRAHA 10, TŘEBCHOŠTICKÁ 14 TEL: 226 209 172(171)
VYPRACOVAL: Lubomír Hošek +420 721 951 211	KONTROLOVAL: Ing. Jan Luxemburk	Č. ZNAČKY:
INVESTOR: KSÚS Středočeského kraje, p.o.	AKCE: II/101 ŽÁPY, REKONSTRUKCE MOSTU EV.Č. 101-074b	
OSAH: SITUACE PDZ NA D10 2/2 1:2000	STUPEŇ: RDS	SOUŘADNÁ: 11.2
	DATA: 02/2018	
	Č. PŘÍLOHY: 11.2	

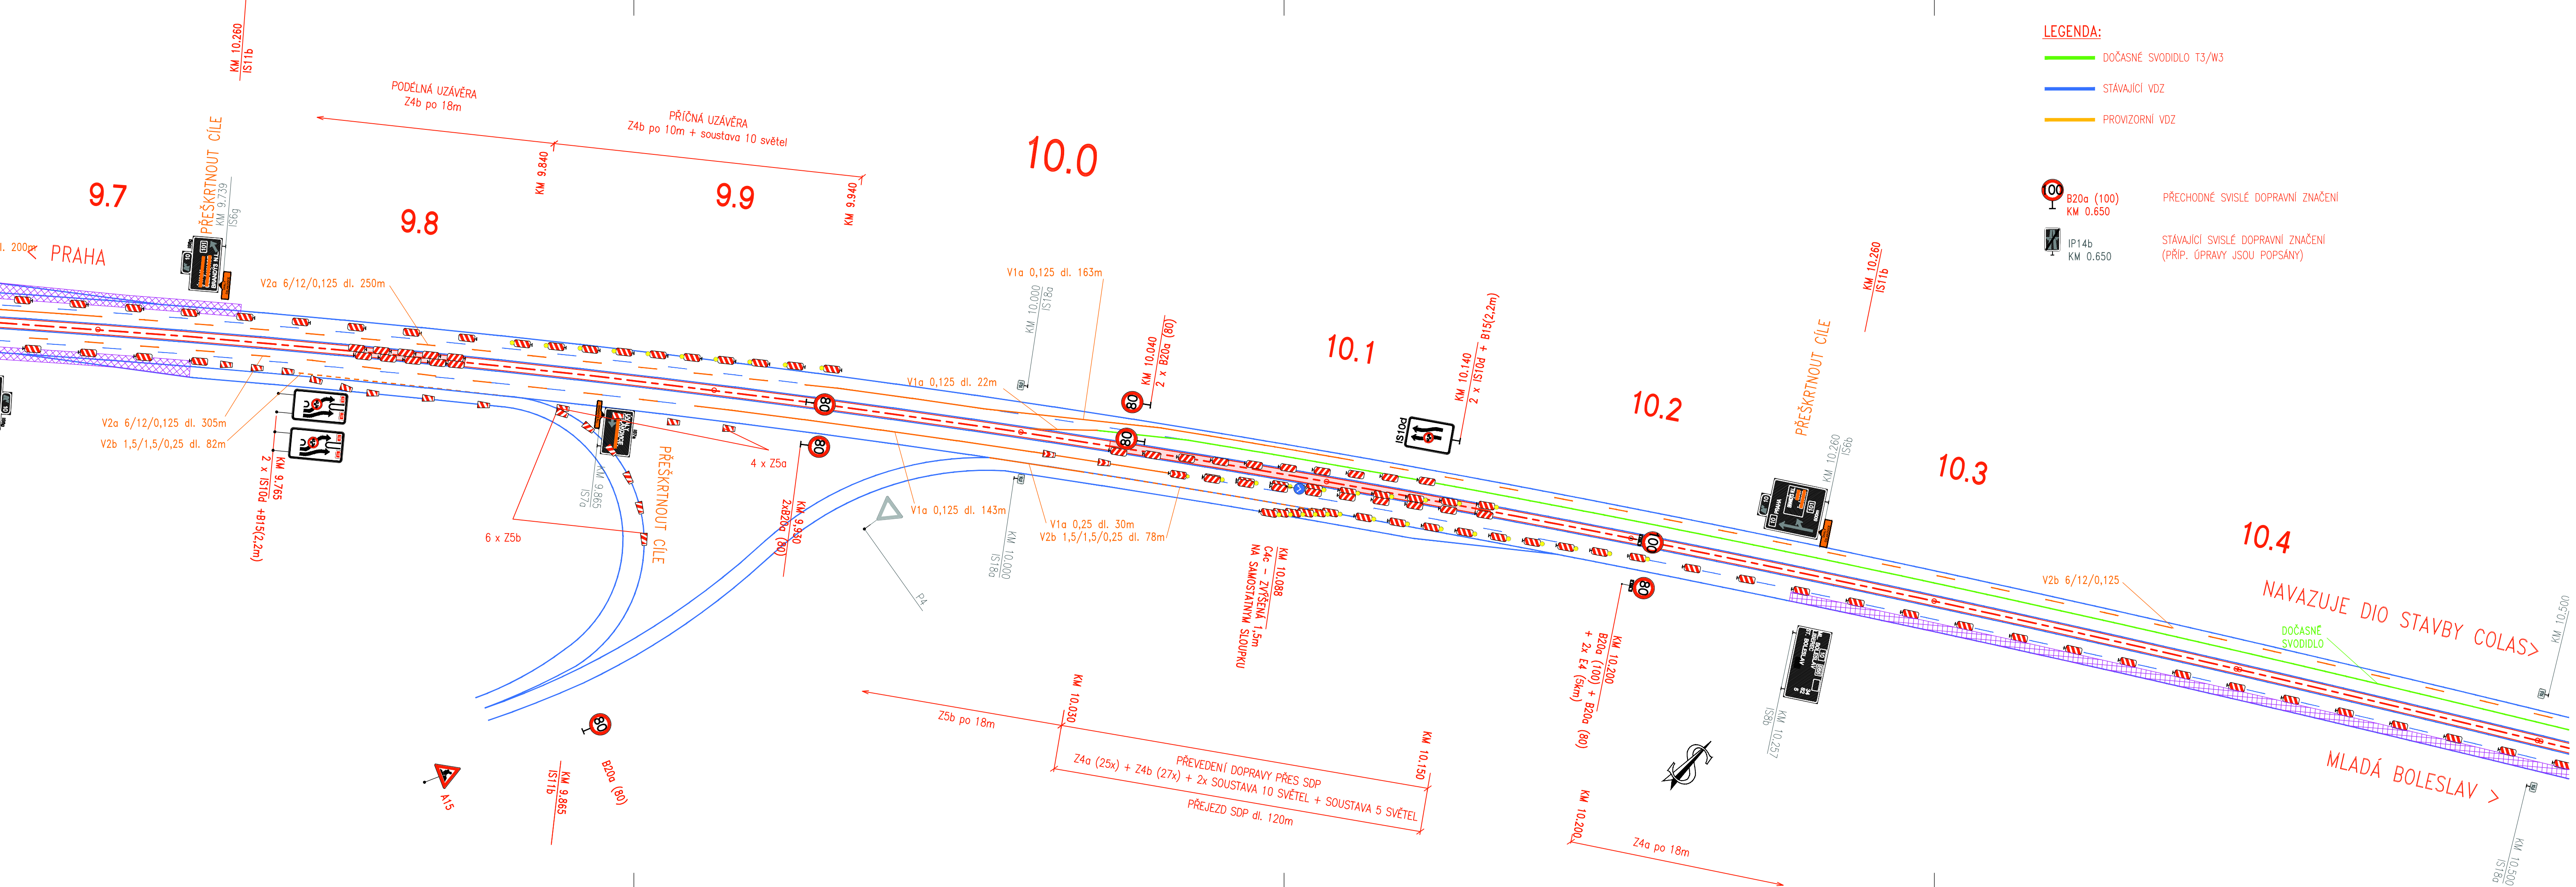

a			
b			
c			
č	text změny – odůvodnění	datum	podpis


Objednatel stavby: KSÚS KRAJSKÁ SPRÁVA A ÚDRŽBA SILNIC Středočeského kraje	Razítko, datum, podpis:
--	-------------------------

Technický dozor: REALSTAV	Razítko, datum, podpis:
-------------------------------------	-------------------------

Autorský dozor: PONEX S.R.O.	Razítko, datum, podpis:
--	-------------------------

Zhotovitel: EUROVIA VINCI	Razítko, datum, podpis:
-------------------------------------	-------------------------

Souřadnicový systém: S-JTSK		ETAPA D-4a	
Výškový systém: Bpv			
HP:	Ing. Milan Mimra milan.mimra@bml.cz	ZODPOVĚDNÝ PROJEKTANT:	Ing. Martin Vavřena +420 727 970 803
VYPRACOVAL:	Lubomír Hošek +420 721 951 211	KONTROLOVAL:	Ing. Jan Luxemburk
INVESTOR:	KSÚS Středočeského kraje, p.o.		
AKCE:	II/101 ZÁPÝ, REKONSTRUKCE MOSTU EV.Č. 101-074b		
OBSAH:		STUPEŇ:	RDS
DETAIL PŘEVEDENÍ DOPRAVY 1:1000		DATUM:	02/2018
		Č. PŘÍLOHY:	11.3

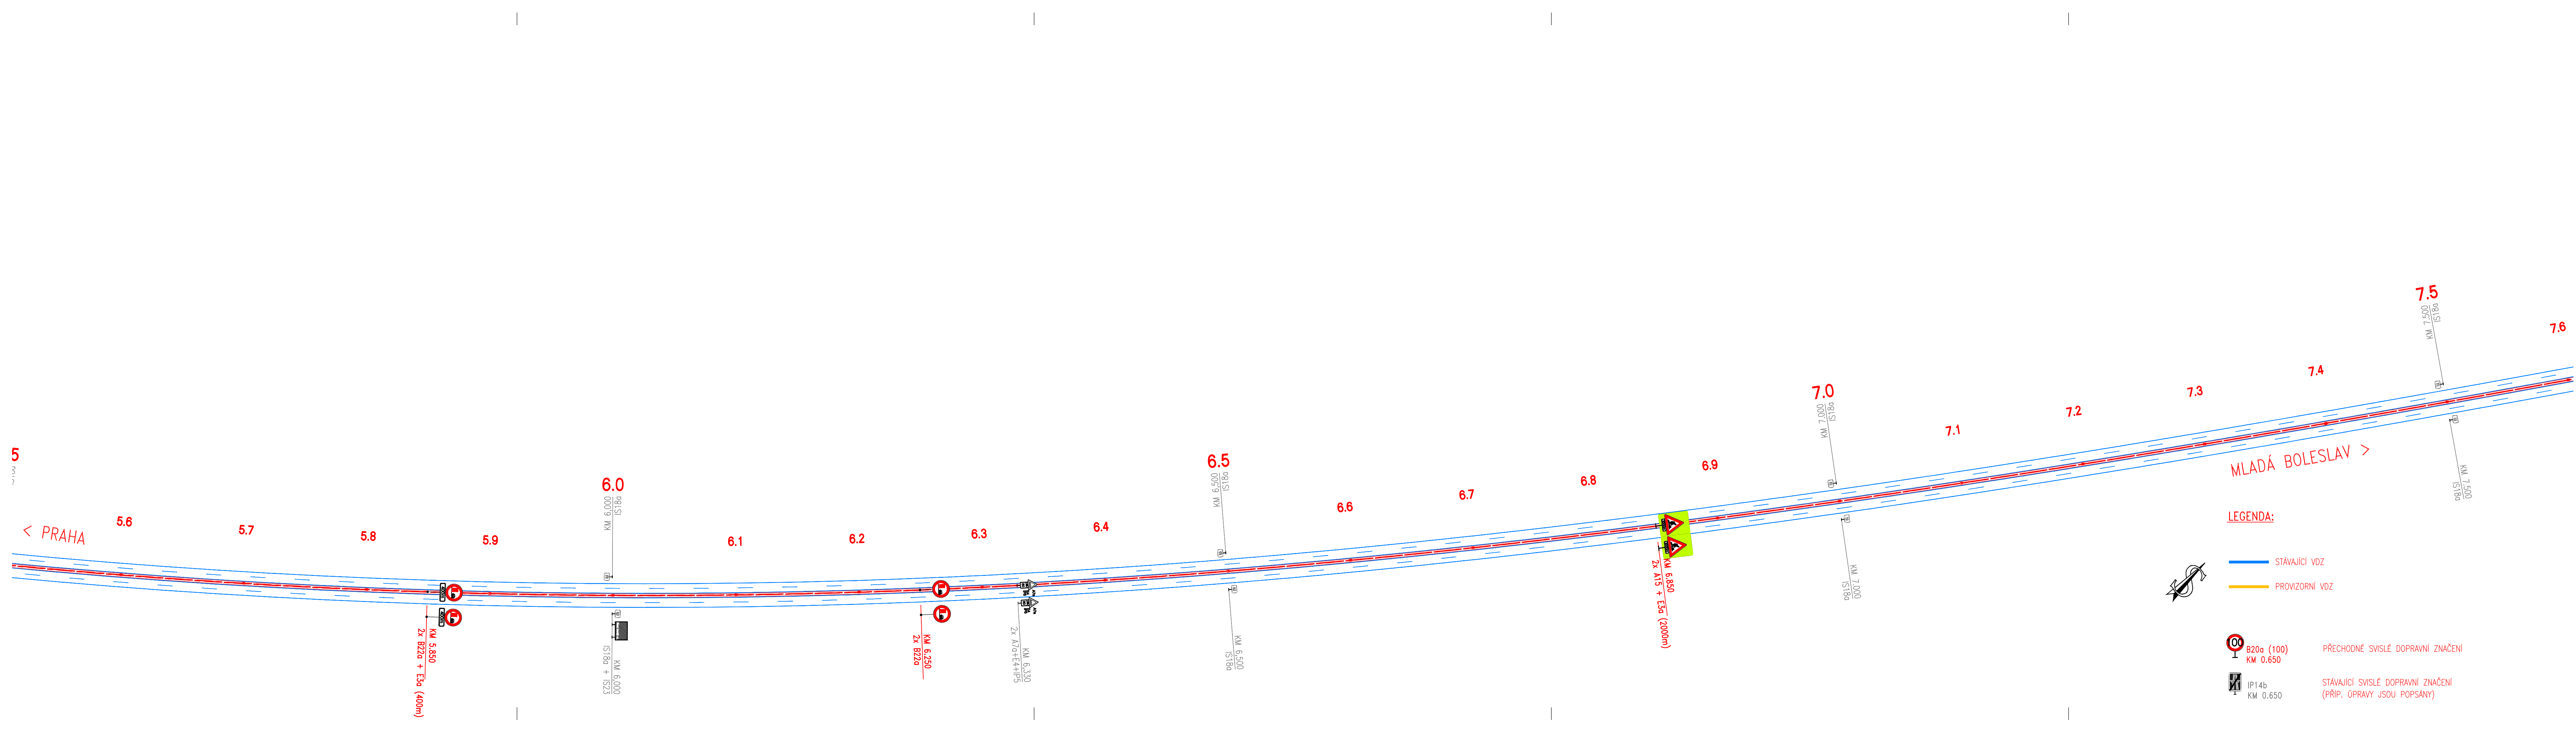

a			
b			
c			
č	text změny – odůvodnění	datum	podpis

Objednatel stavby: 	Rozřítko, datum, podpis:
---	--------------------------


Technický dozor: 	Rozřítko, datum, podpis:
---	--------------------------

Autorský dozor: 	Rozřítko, datum, podpis:
--	--------------------------

Zhotovitel: 	Rozřítko, datum, podpis:
--	--------------------------

Souřadnicový systém: S-JTSK		ETAPA D-4b	
Výškový systém: Bpv			
HIP: milan.mimra@bml.cz	Ing. Milan Mimra	ZODPOVĚDNÝ PROJEKTANT: +420 727 970 803	Ing. Martin Vavřina
VYPRACOVAL: Lubomír Hošek		KONTROLOVAL: Ing. Jan Luxemburk	
INVESTOR: KSÚS Středočeského kraje, p.o.			Č. ZAKÁZKY:
AKCE: II/101 ZÁPY, REKONSTRUKCE MOSTU EV.Č. 101-074b			
OBSAH: SITUACE PDZ NA D10 1/2 1:2000		STUPĚN: RDS	SOUPRAVA:
		DATUM: 02/2018	
		Č. PŘÍLOHY: 12.1	



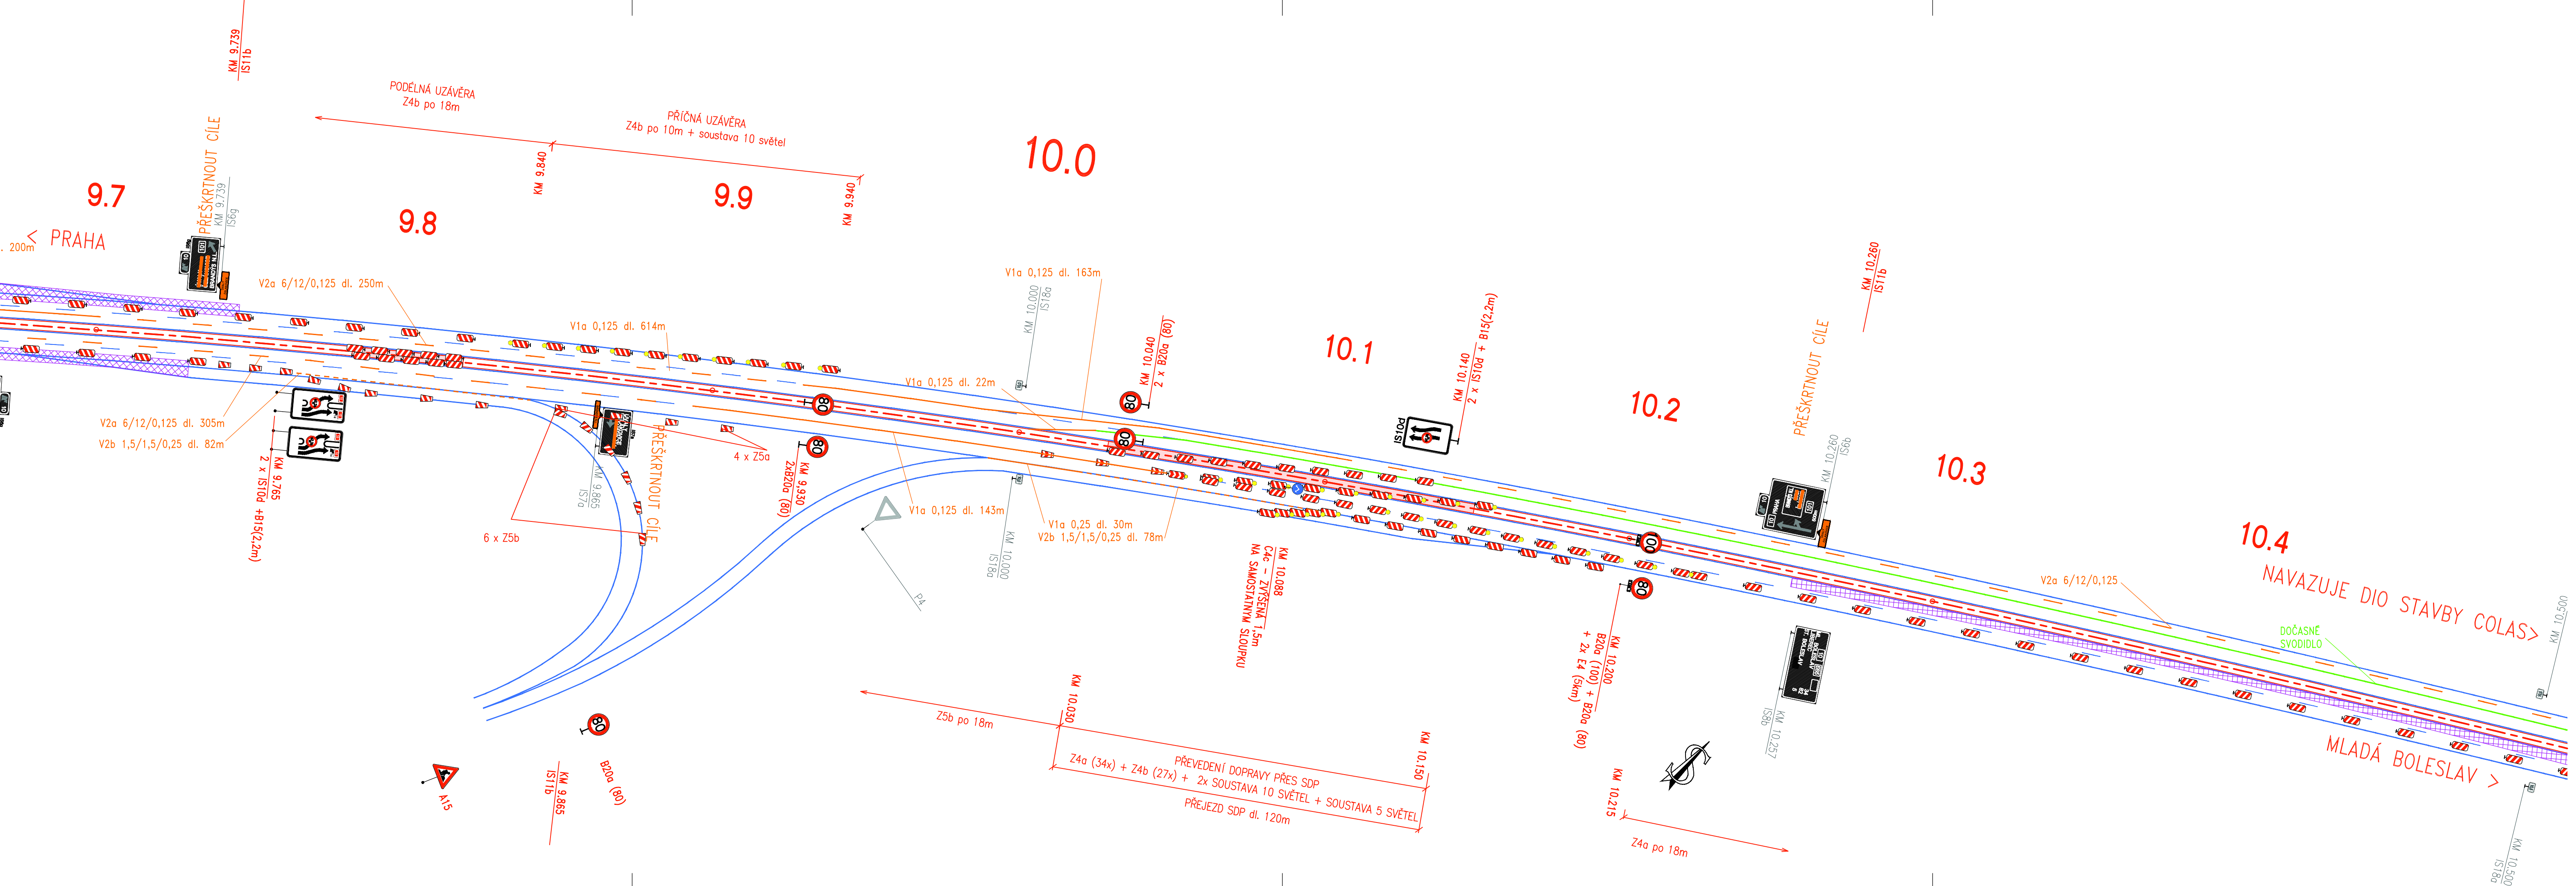


a			
b			
c			
č	text změny – odůvodnění	datum	podpis


Objednatel stavby:	Razítko, datum, podpis:
--------------------	-------------------------

Technický dozor:	Razítko, datum, podpis:
------------------	-------------------------


Autorský dozor:	Razítko, datum, podpis:
-----------------	-------------------------

Zhotovitel:	Razítko, datum, podpis:
-------------	-------------------------

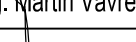
Souřadnicový systém: S-JTSK		ETAPA D-4b	
Výškový systém: Bpv			
HP:	Ing. Milan Mimra	ZODPOVĚDNÝ PROJEKTANT:	Ing. Martin Vavřena
milan.mimra@bml.cz		+420 727 970 803	
VYPRACOVAL:	Lubomír Hošek	KONTROLOVAL:	Ing. Jan Luxemburk
INVESTOR: KSÚS Středočeského kraje, p.o.			Č. ZAKÁZKY:
AKCE : II/101 ZÁPY, REKONSTRUKCE MOSTU EV.Č. 101-074b			
OBSAH: DETAIL PŘEVEDENÍ DOPRAVY 1:1000			STUPEŇ: RDS
			DATUM: 02/2018
			Č. PŘÍLOHY: 12.3

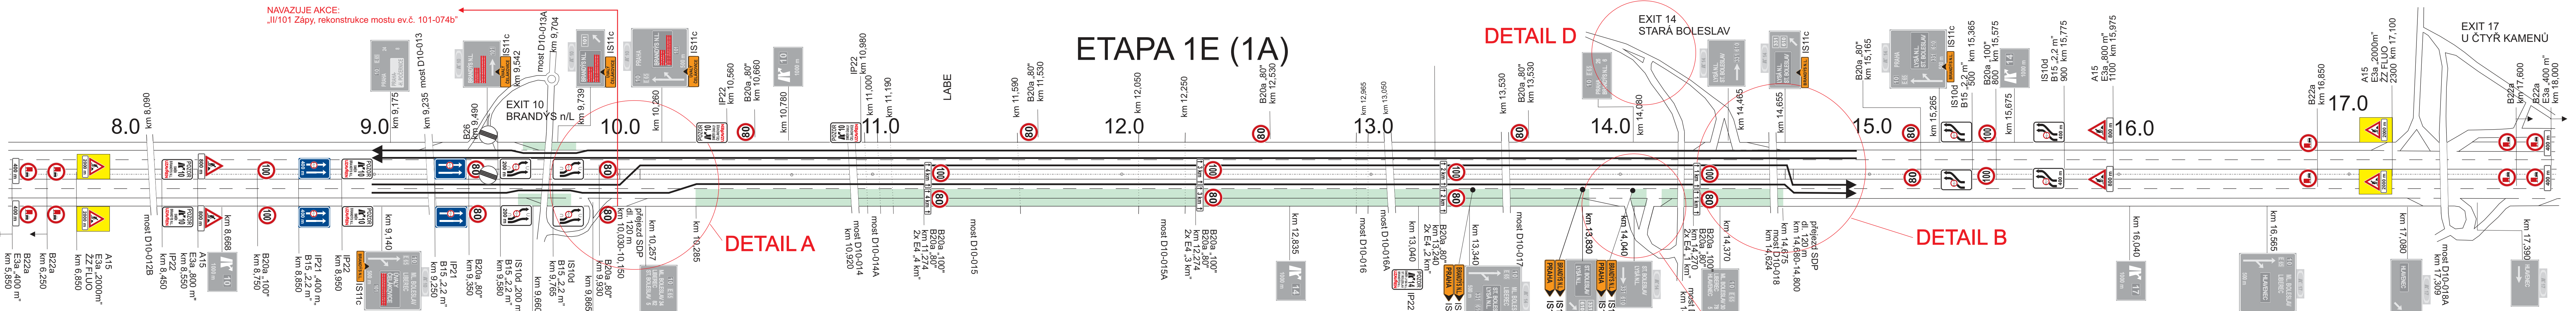


SITUACE

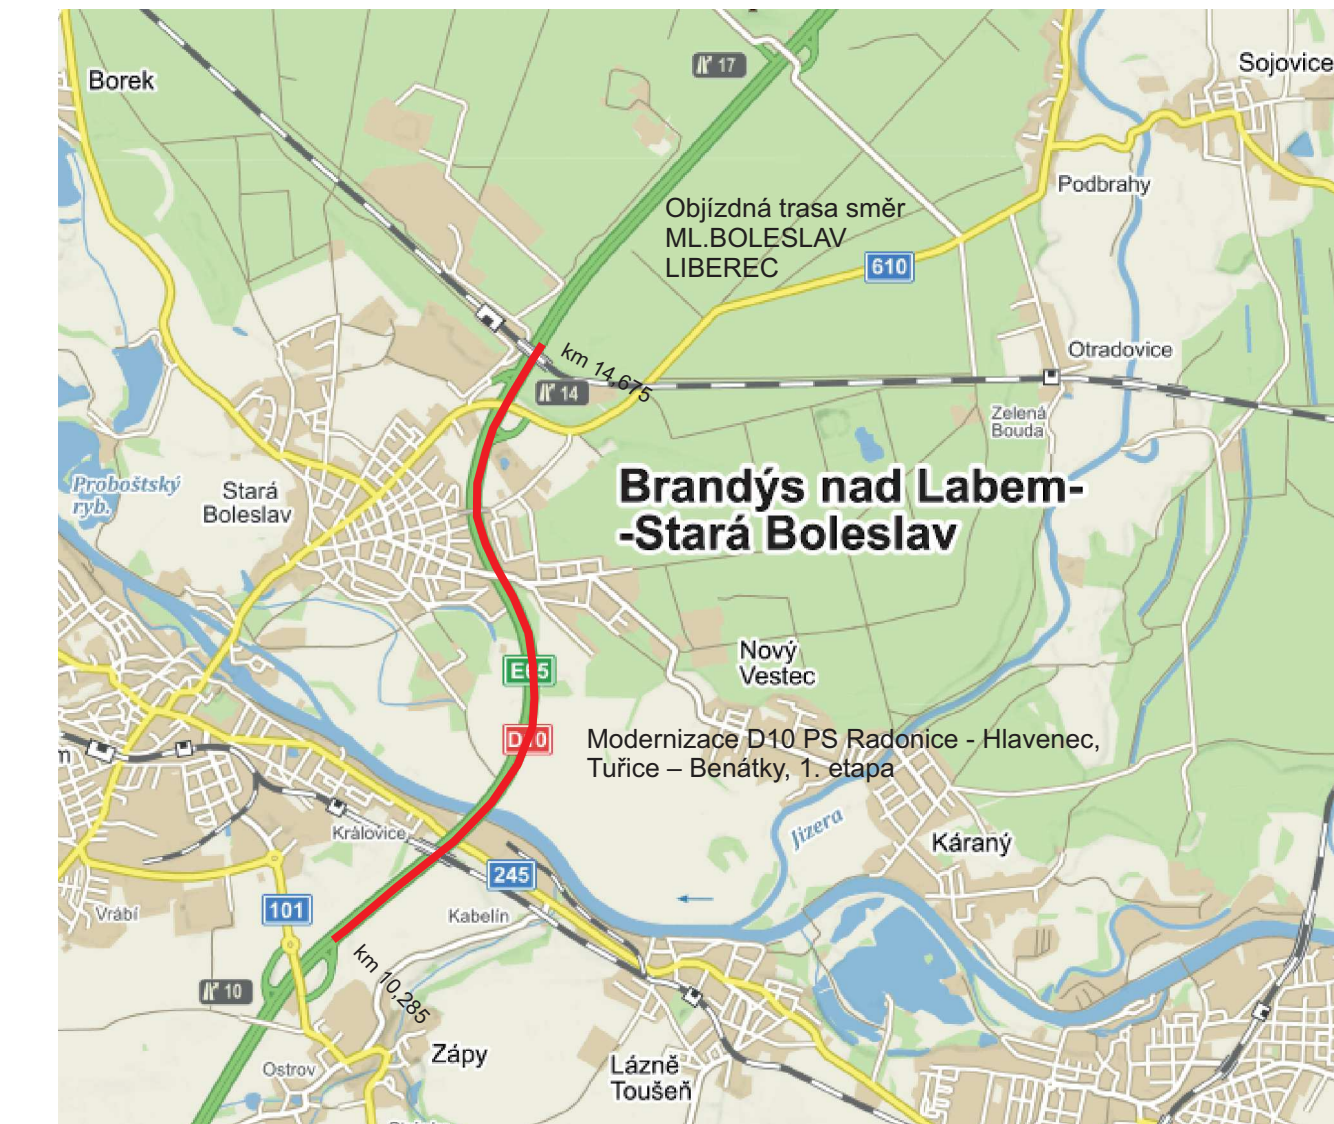


DETAIL A

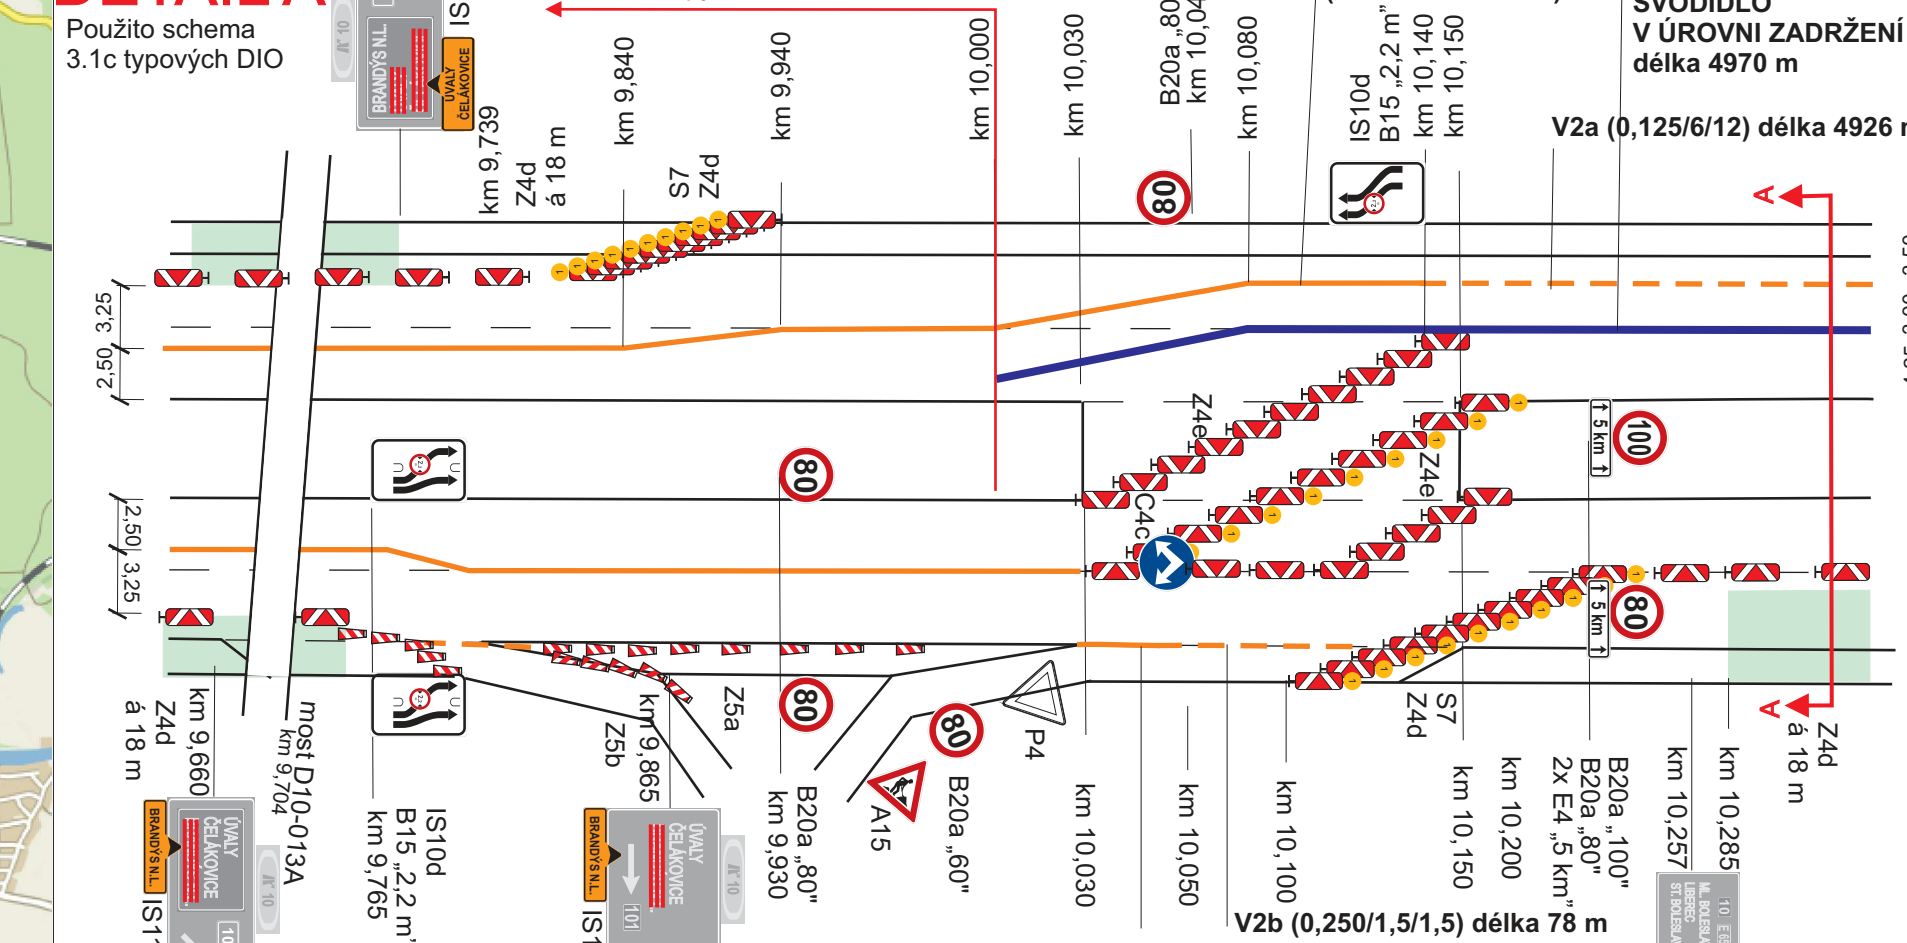


DETAIL B

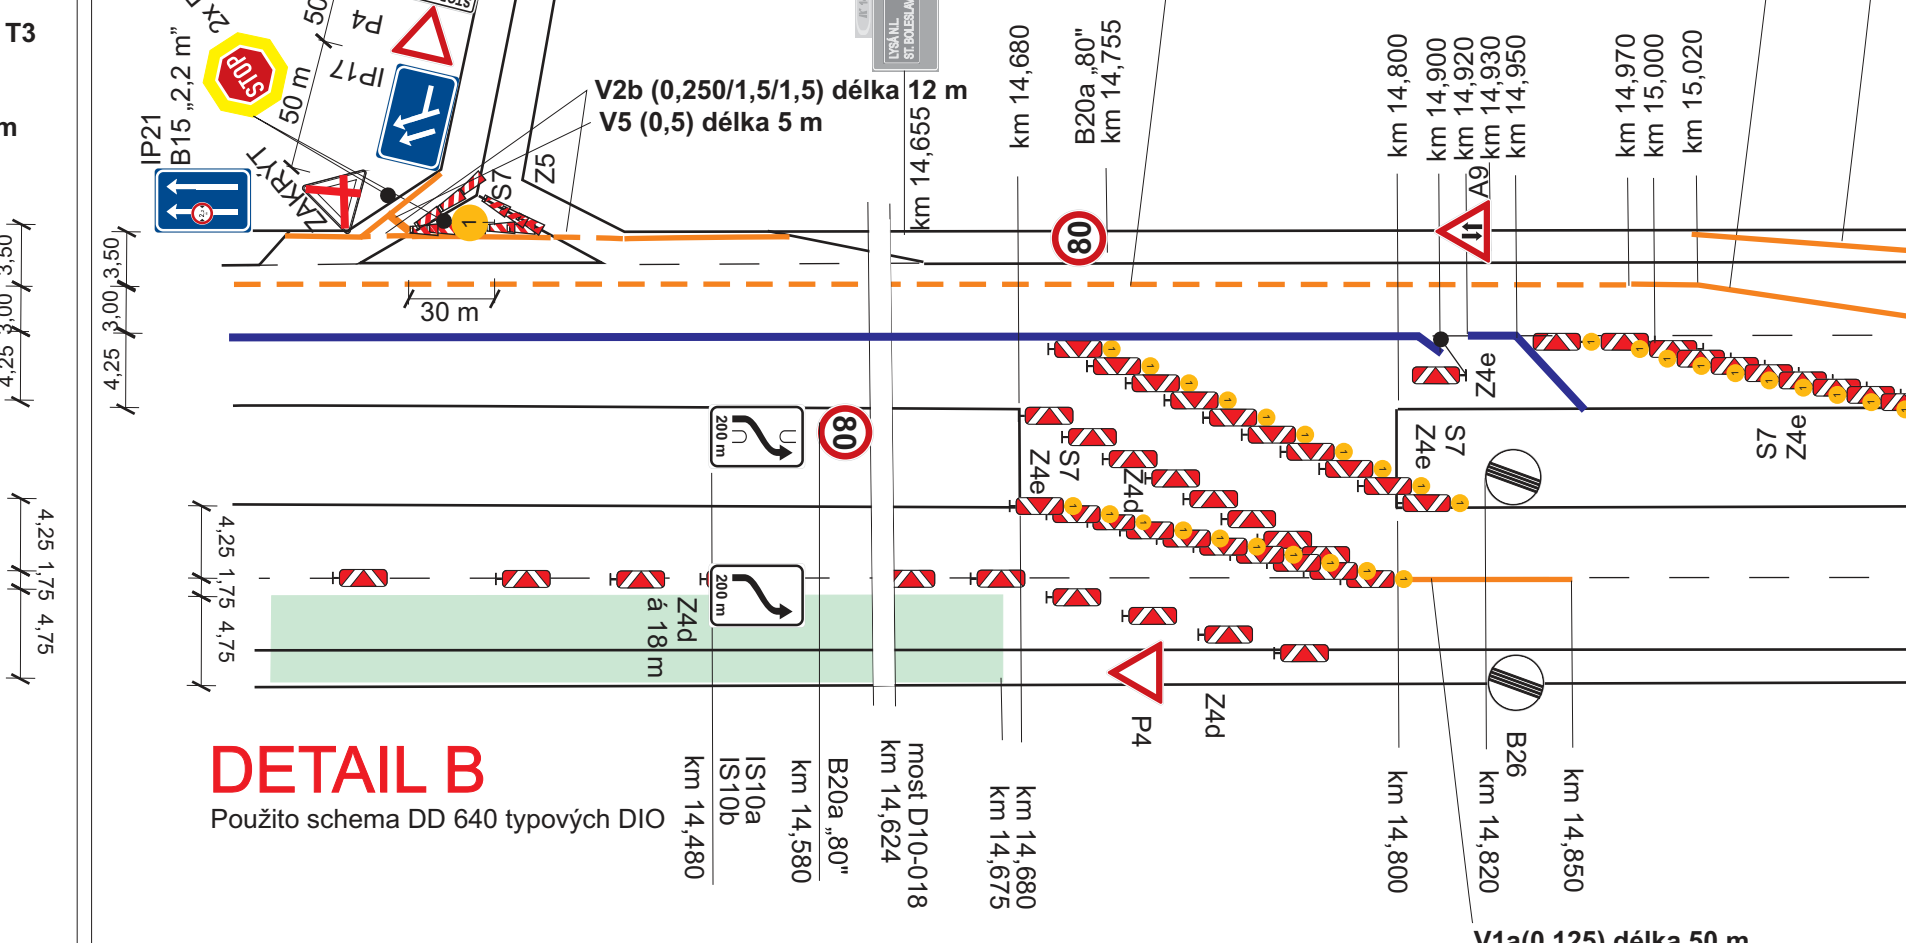


DETAIL C

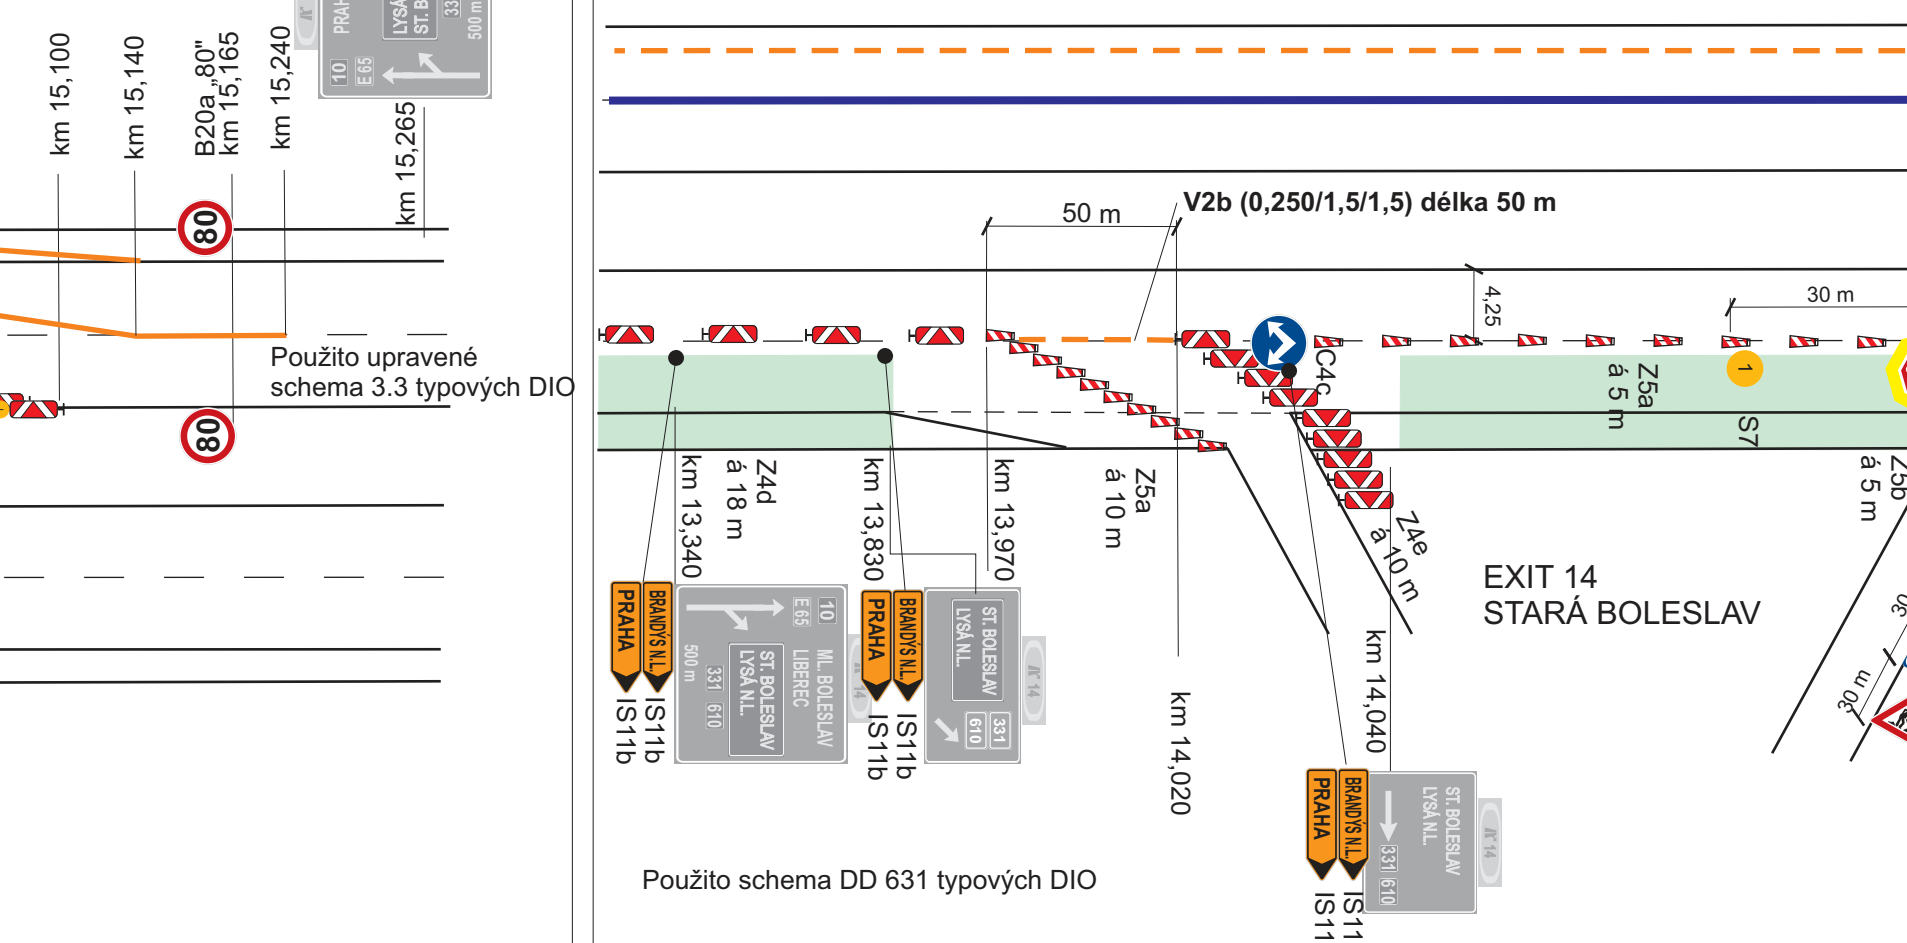

DETAIL D

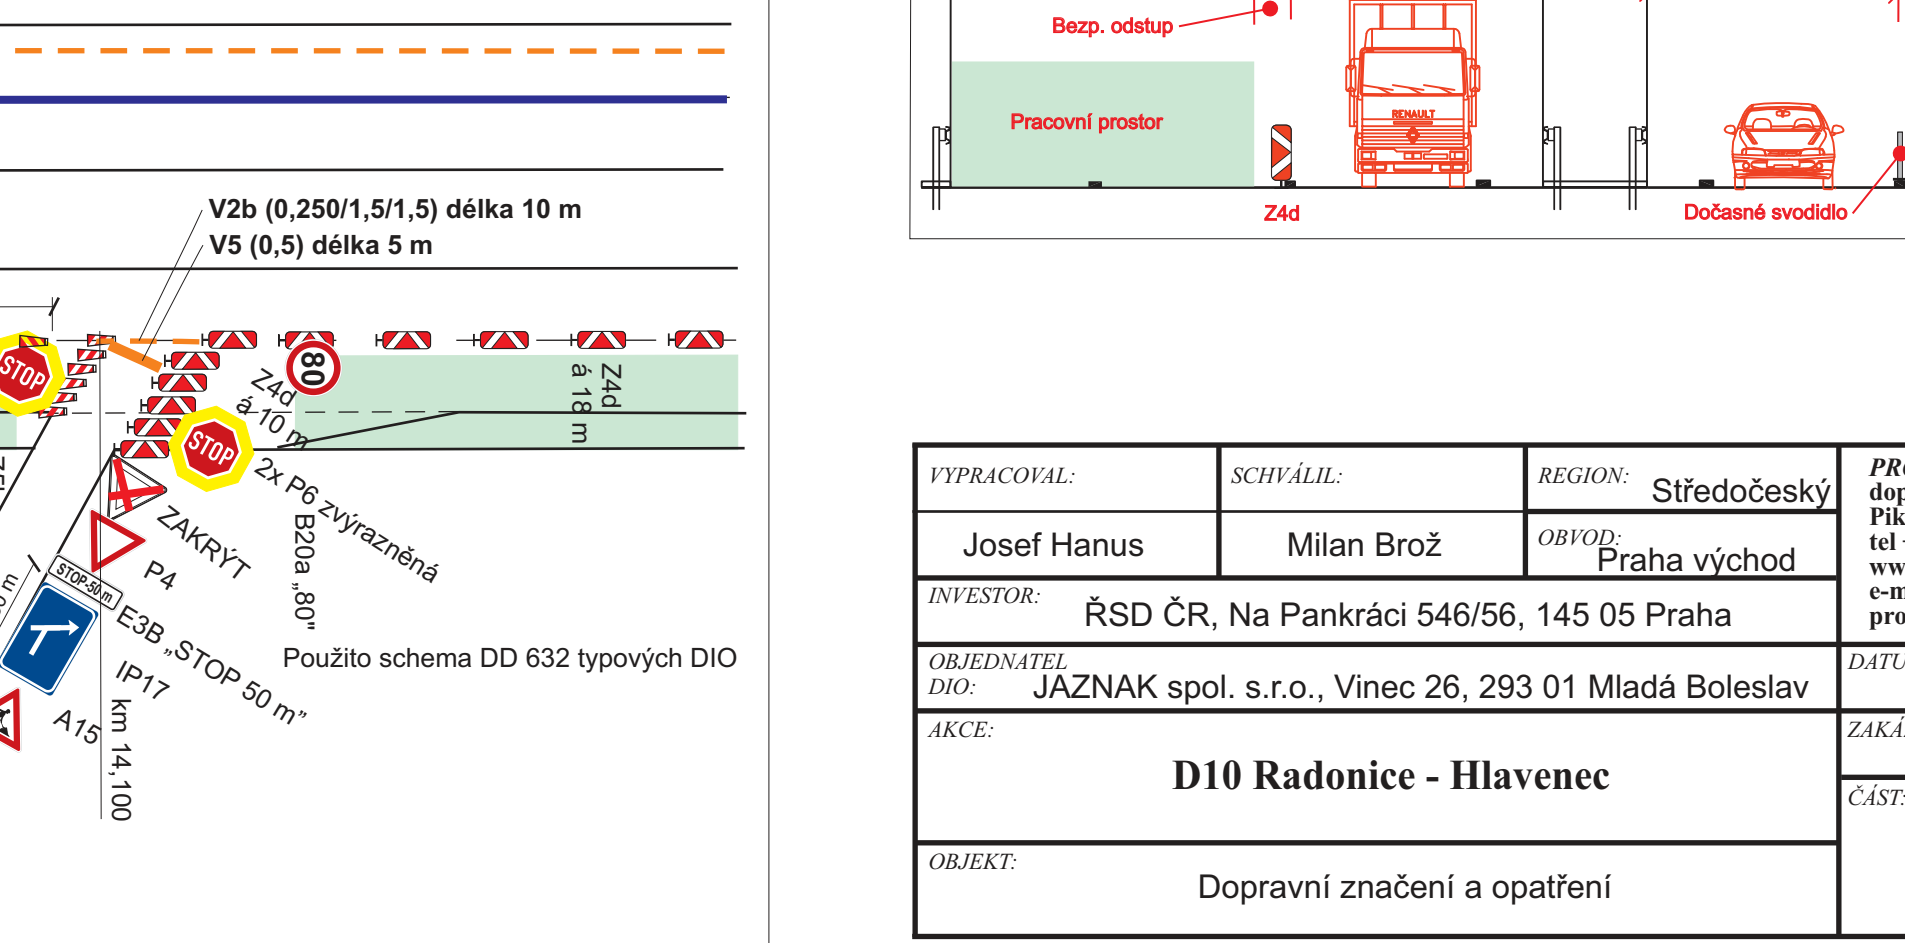





DETAIL D

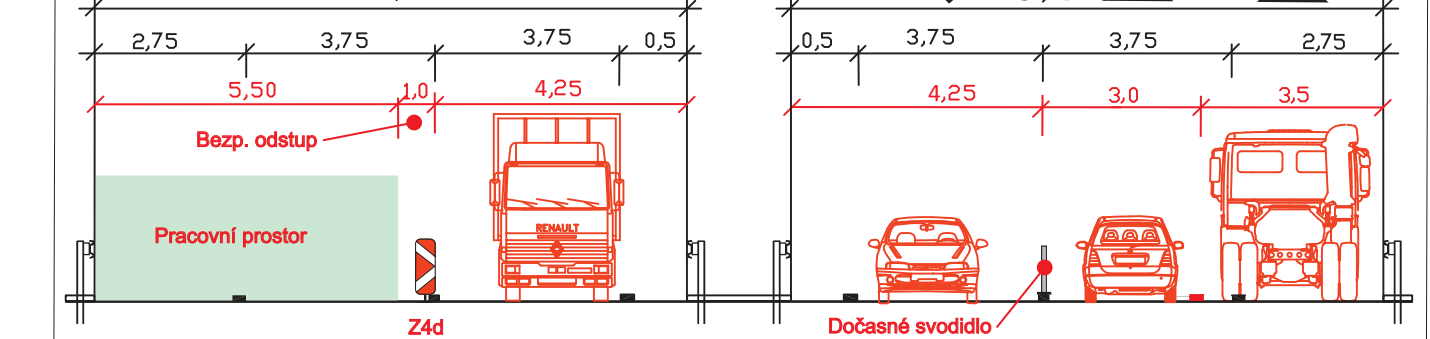

VYPRACOVAL:	SCHVÁLIL:	REGION:	Středočeský
Josef Hanus	Milan Brož	OBVOD:	Praha východ
INVESTOR:	ŘSD ČR, Na Pankráci 546/56, 145 05 Praha		
OBJEDNATEL:	JAZNAK spol. s.r.o., Vínec 26, 293 01 Mladá Boleslav		
AKCE:	D10 Radonice - Hlavenec		
OBJEKT:	Dopravní značení a opatření		
DATUM:	05/02/2018	STUPEŇ:	DIR
ZAKÁZKA Č.:	180048		
ČÁST:	ETAPA 1E (1A)		



SITUACE

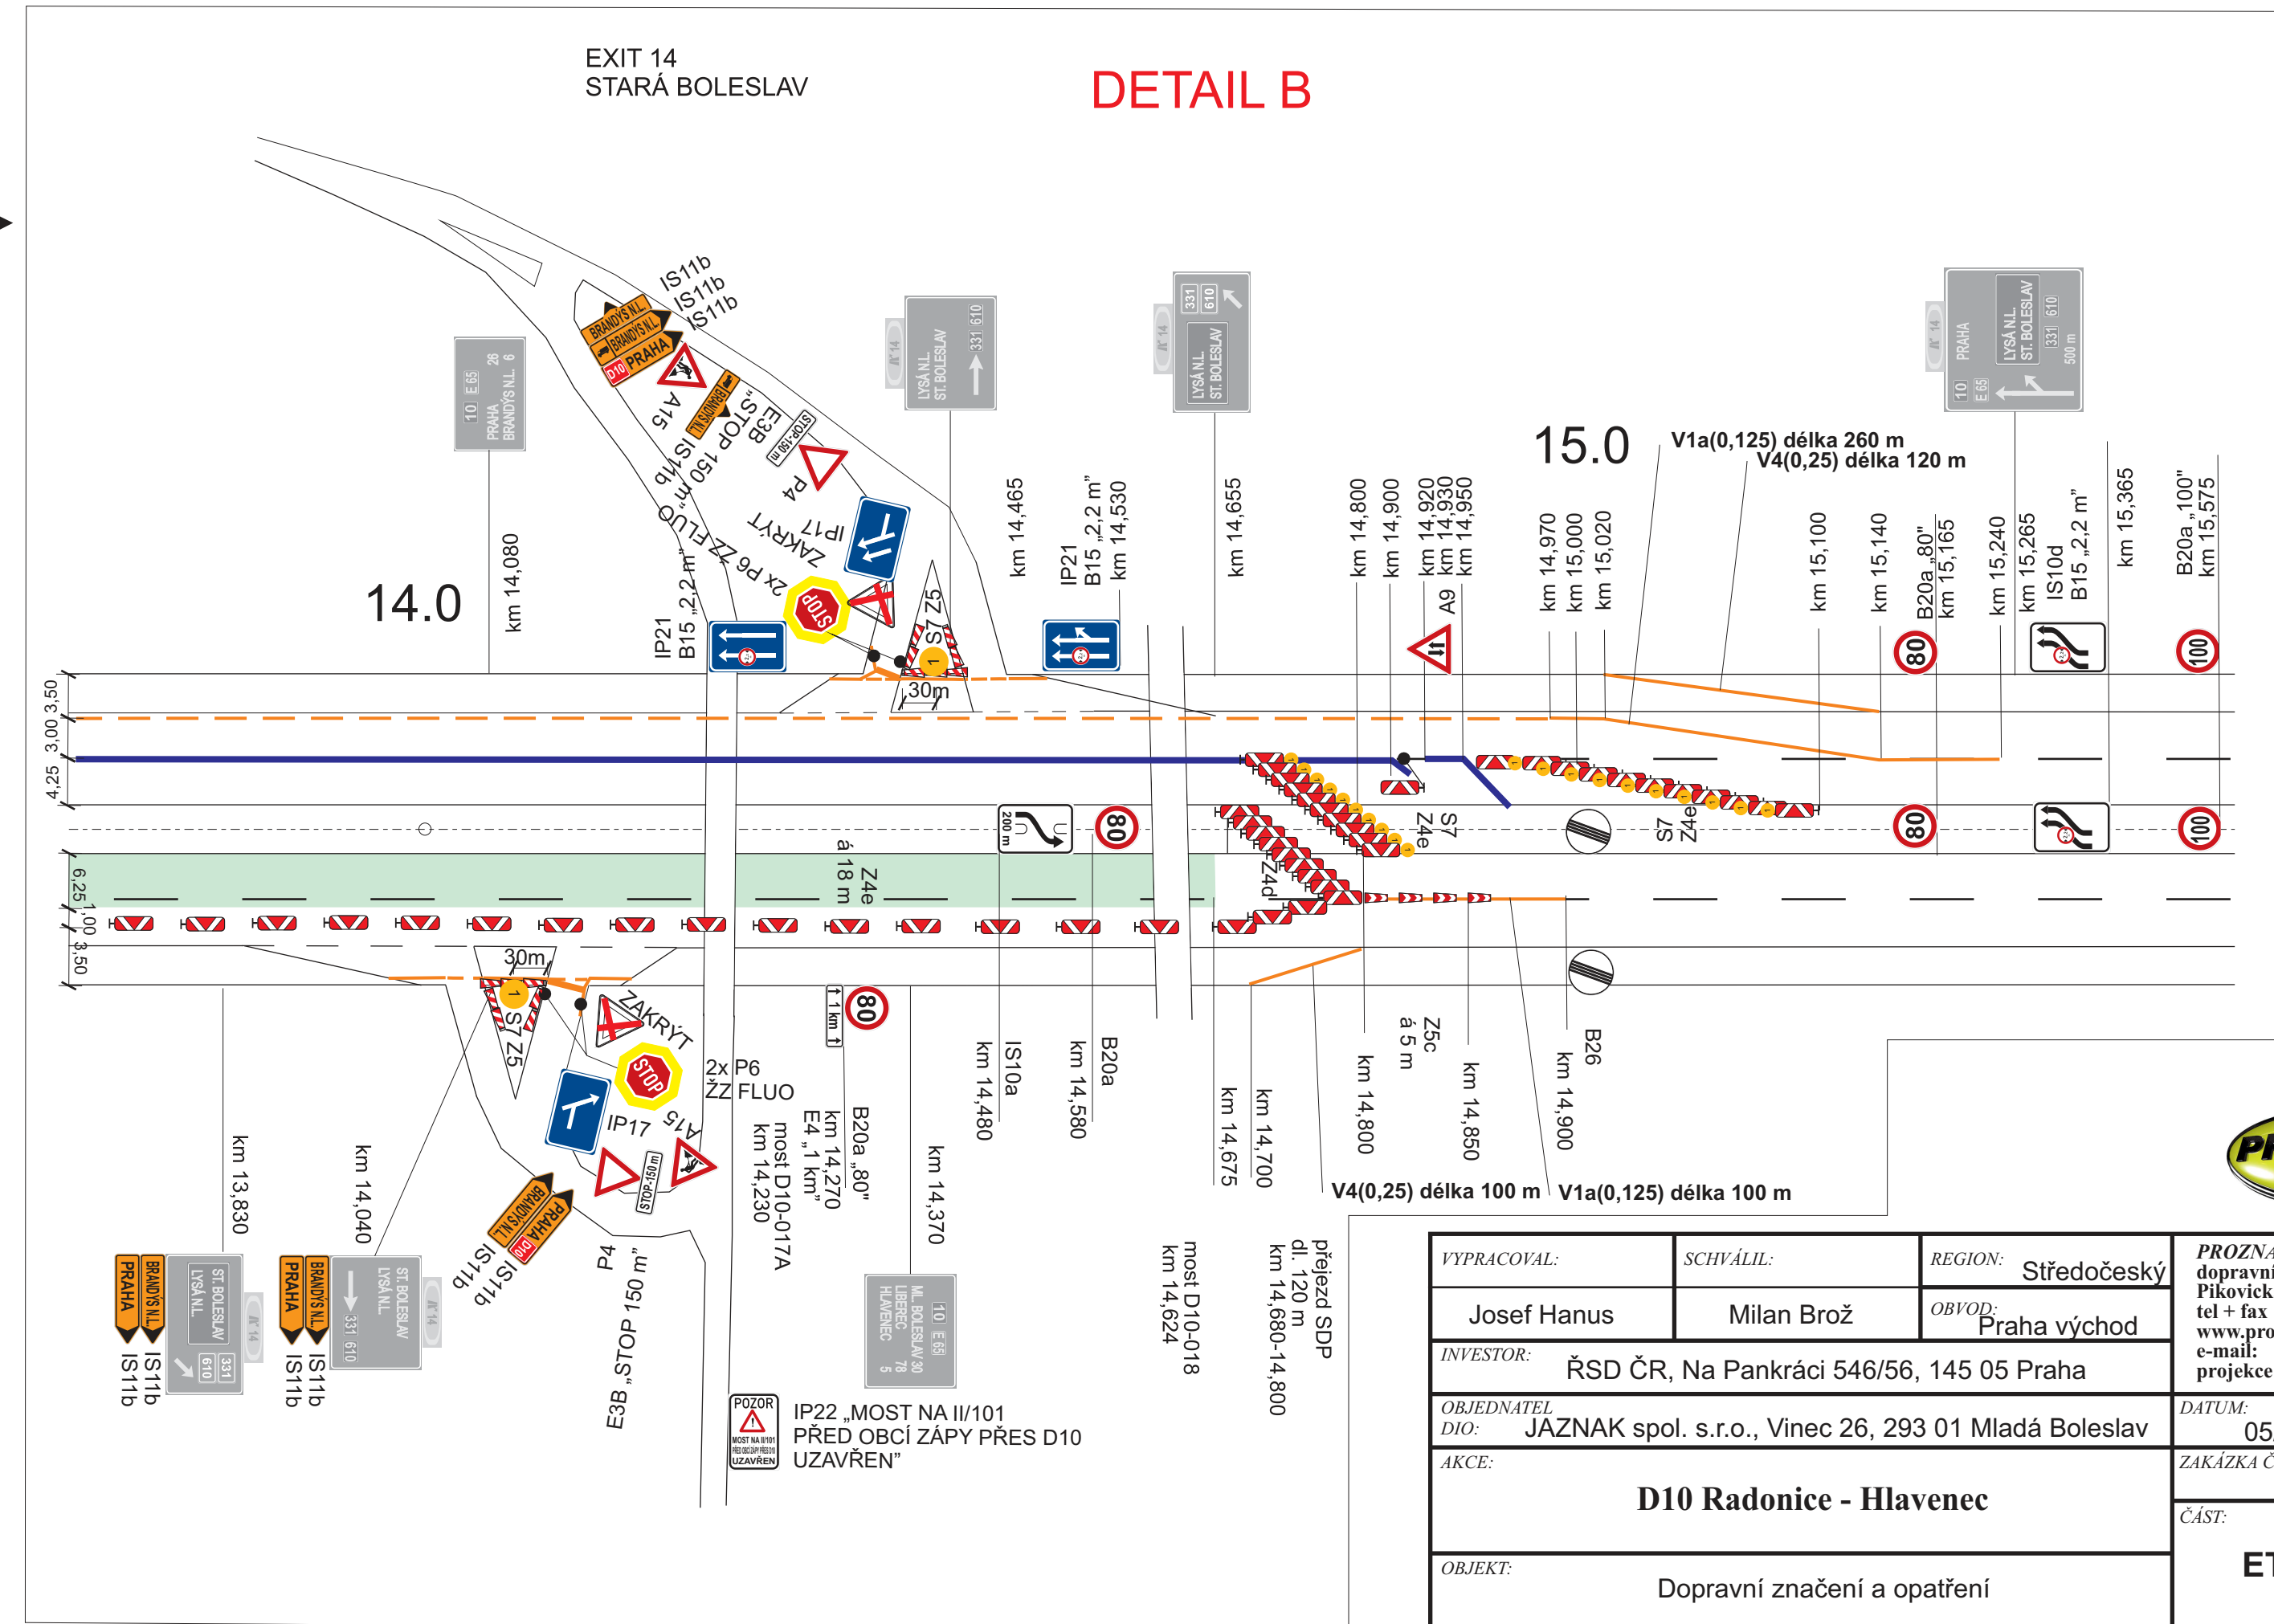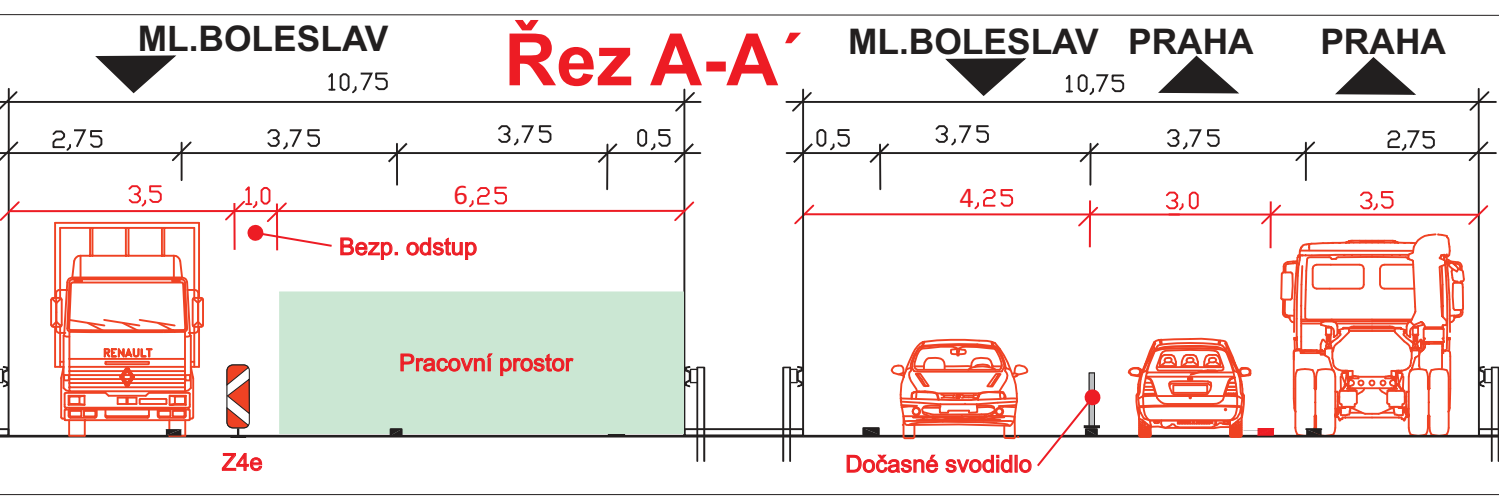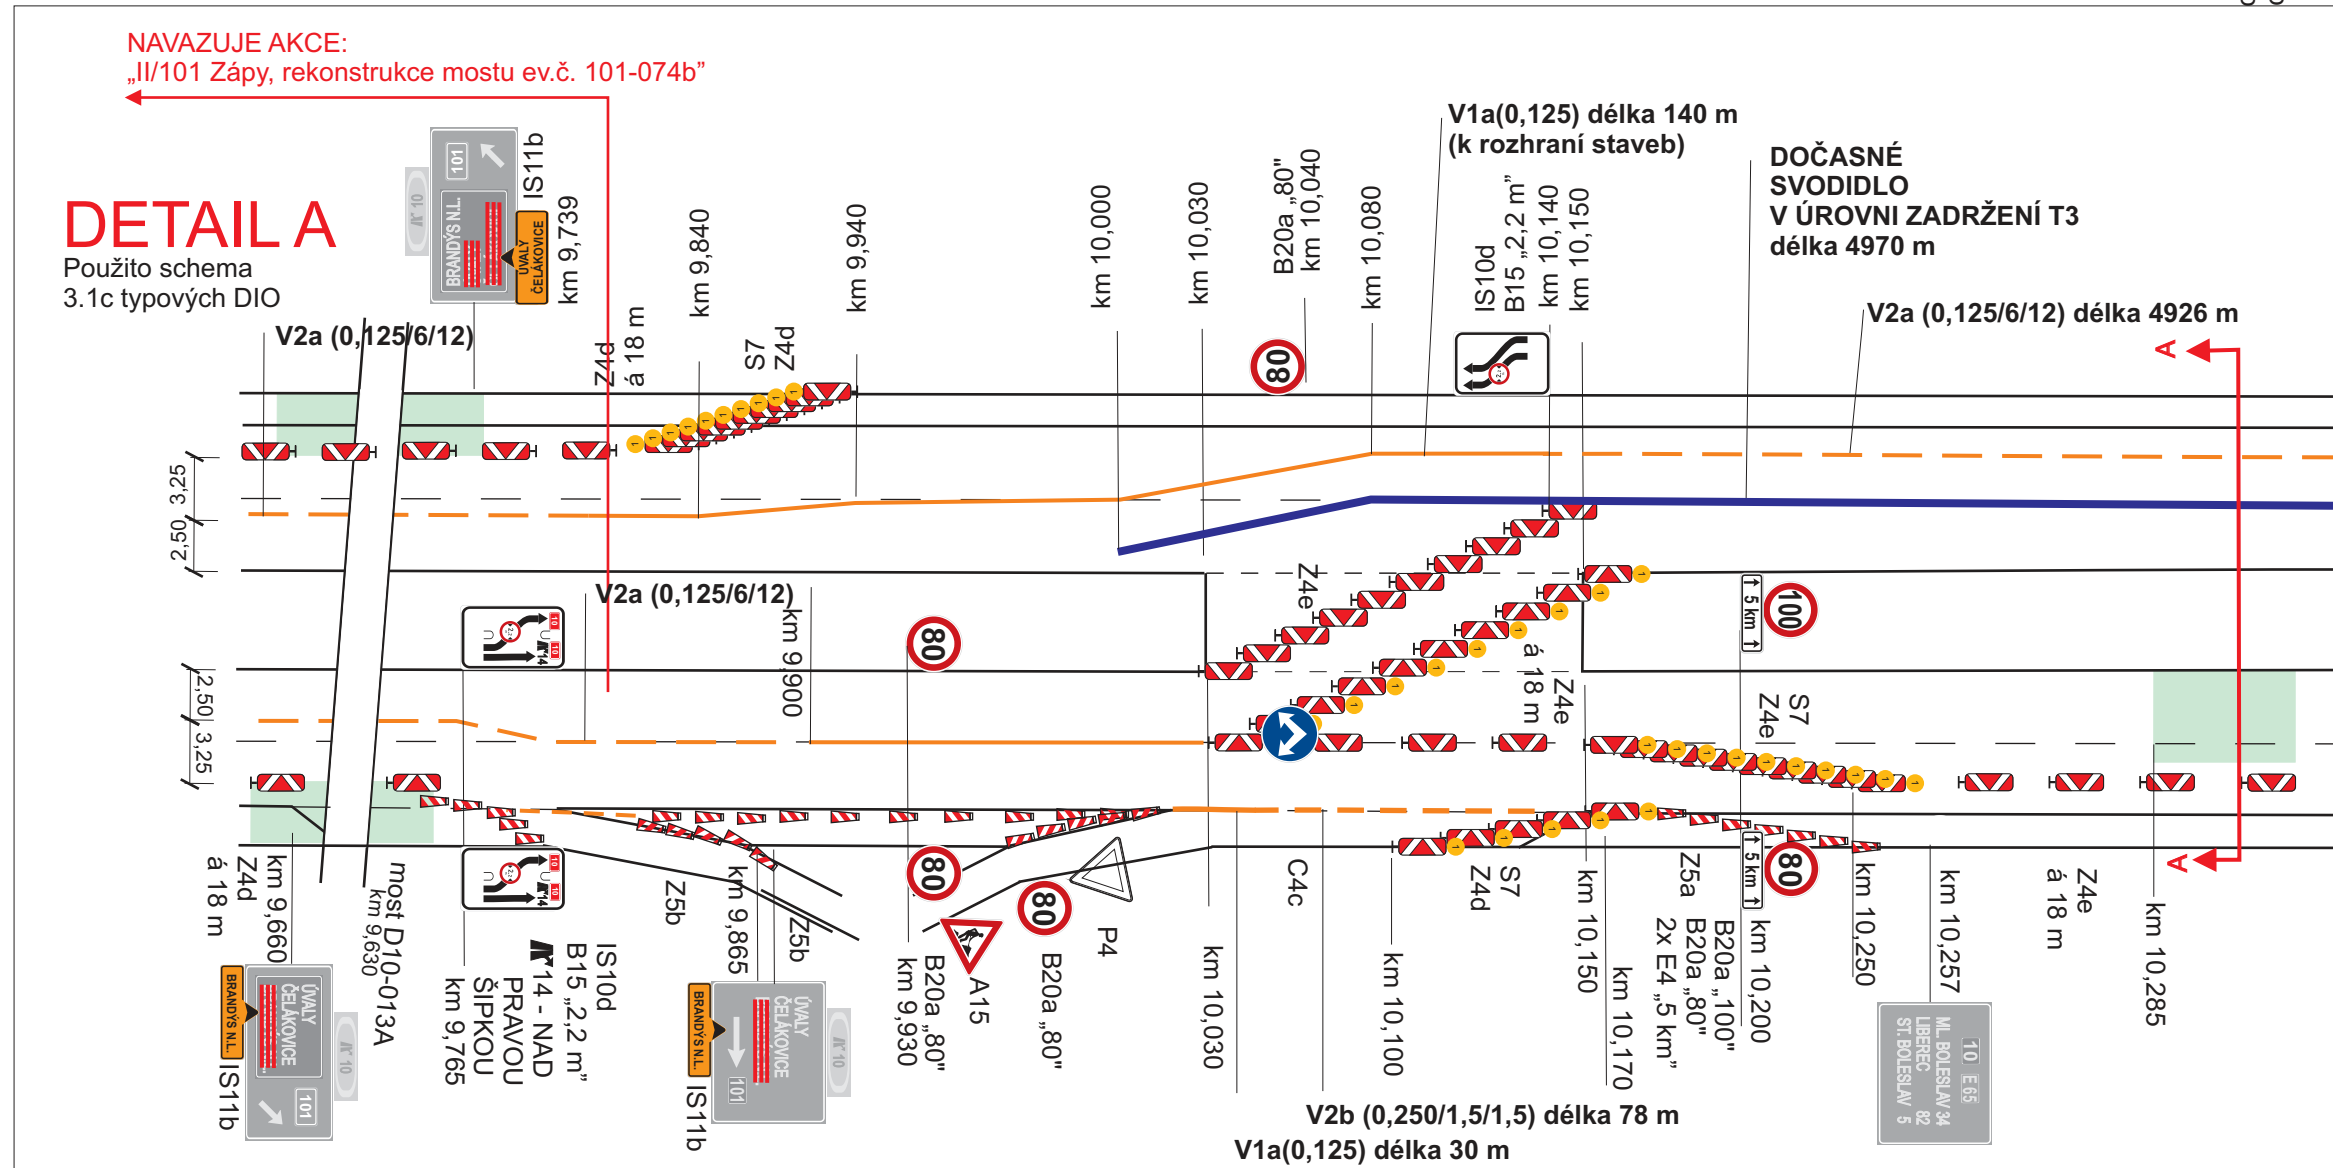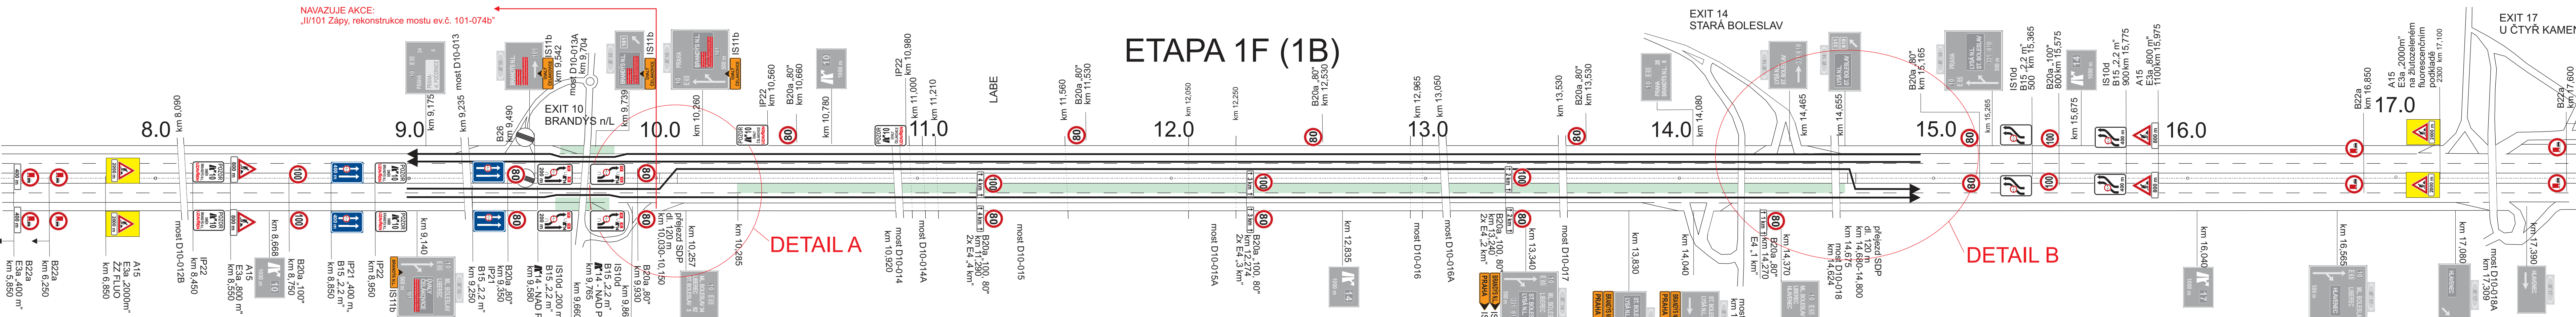

VYPRACOVAL:	SCHVÁLIL:	REGION:	Středočeský
Josef Hanus	Milan Brož	OBVOD:	Praha východ
INVESTOR:	ŘSD ČR, Na Pankráci 546/56, 145 05 Praha		
OBJEDNATEL:	JAZNAK spol. s r.o., Vinec 26, 293 01 Mladá Boleslav		
DIO:	AKCE:		
D10 Radonice - Hlavenec			DATUM:
Dopravní značení a opatření			05/02/2018
			STUPEN:
			DIR
			ZAKÁZKA Č.:
			180048
			ČÁST:
			ETAPA 1F (1B)

