


Zhotovitel:  EUROVIA CS, a. s. ZÁVOD MOSTY A KONSTRUKCE K Hájům 946 155 00 Praha 5 – Stodolky	Razítko, datum, podpis:
---	--------------------------------

ETAPA D-4

INVESTOR:	KSÚS Středočeského kraje, p.o.	Č. ZAKÁZKY:
-----------	--------------------------------	-------------

DATE:	04/2018
C. PRÍLOHY:	13.1

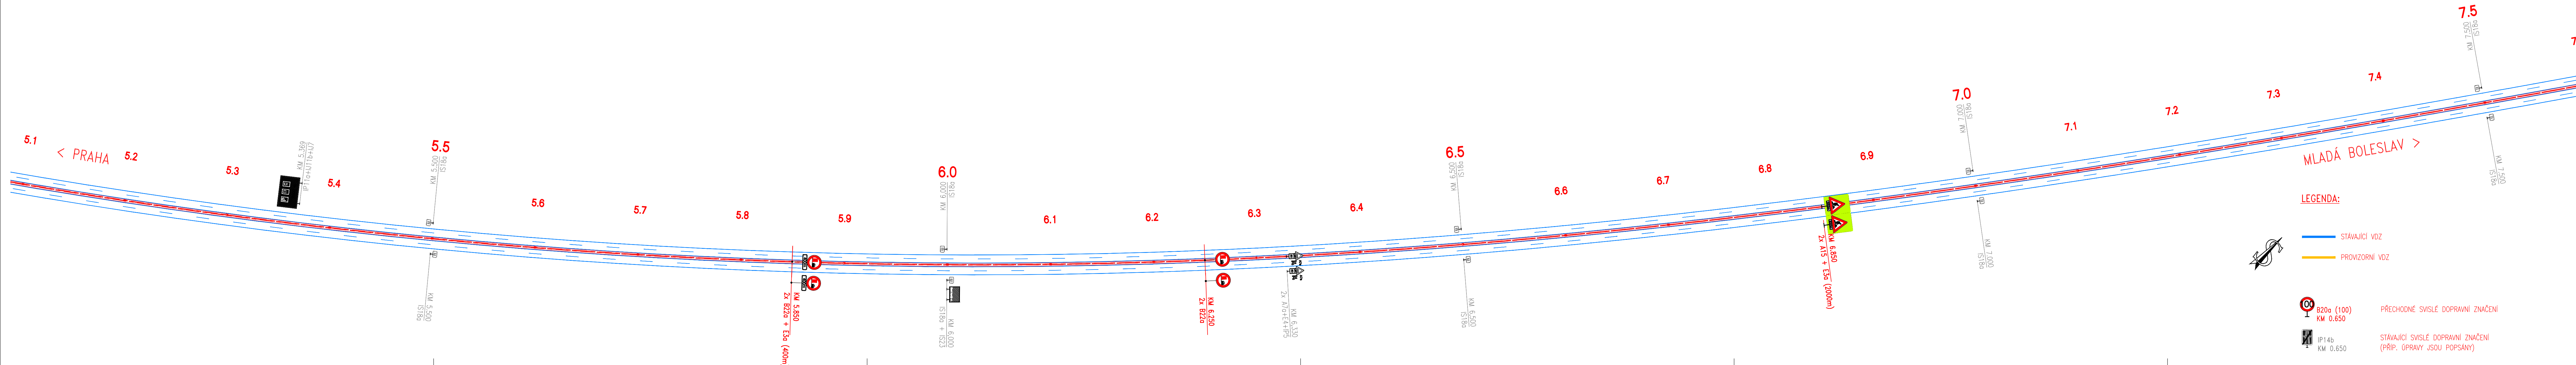



Souřadnicový systém: Výškový systém:		S-JTSK Bpv		ETAPA D-	
MIP: Ing. Milan Mimra milan.mimra@bml.cz		ZODPOVĚDNÝ PROJEKTANT: Ing. Martin Vavřina +420 727 970 803			
VYPRACOVAL: Ing. Jan Gajzler		KONTROLOVAL: Ing. Jan Luxemburk		100 00 PRAHA 10, ŘEŠENOHO TEL: 226 209 172(171)	
+420 702 035 730					
INVESTOR: KSÚS Středočeského kraje, p.o.				Č. ZAKÁZKY:	
ANO: II/101 ZÁPY, REKONSTRUKCE MOSTU EV.Č. 101-1074b					
OSAZENÍ:		SITUACE PDZ NA D10 2/2		1:2000	
				STUPEŇ: RDS DATUM: 04/2018 Č. PŘÍLOHY: 13.2	

