

Číslo změny	Text změny - odůvodnění	Datum	Podpis
a			
b			
c			

Název stavby: D7 ODPOČÍVKA SMOLNICE KM 42 P+L	Číslo objektu: SO 190.1
---	-----------------------------------

Objednatel stavby:  ŘEDITELSTVÍ SILNIC A DÁLNIC Čerčanská 2023/12, 140 00, Praha 4 - Krč Stavbu zajišťuje Správa Chomutov Kochova 3975, 430 01, Chomutov	Razítko: Kontroloval: Datum: Podpis:
---	--

Technický dozor stavby:  SAFETY PRO SAFETY PRO S.R.O. Přerovská 434/60, 779 00, Olomouc	Razítko: Kontroloval: Datum: Podpis:
---	--

Zhotovitel stavby:  VHS VODOHOSPODÁŘSKÉ STAVBY, SPOLEČNOST S RUČENÍM OMEZENÝM Křižíkova 2363, 415 01, Teplice	Razítko: Kontroloval: Datum: Podpis:
---	--

Koordinátor RDS:  AFRY AFRY CZ s.r.o. Magistrů 1275/13, 140 00, Praha 4	Razítko: Kontroloval: Datum: Podpis:
---	--

SOUŘADNICOVÝ S-JTSK, VÝŠKOVÝ SYSTÉM Bpv

OBJEDNATEL:  ŘEDITELSTVÍ SILNIC A DÁLNIC ČERČANSKÁ 2023/12 140 00 PRAHA 4 - KRČ		ZHOTOVITEL:  AFRY MAGISTRŮ 1275/13 140 00 PRAHA 4 tel.: +420 277 005 500 www.afry.com/cs-cz		
HLAVNÍ INŽENÝR PROJEKTU: ING. JAKUB VYHNÁLEK	ZODPOVĚDNÝ PROJEKTANT: ING. MARTIN PAVLŮ	PROJEKTANT: ING. MARTIN PAVLŮ	KONTROLA: ING. JIŘÍ LÁVIC	
NÁZEV PROJEKTU: D7 ODPOČÍVKA SMOLNICE KM 42 P+L				
STAVEBNÍ OBJEKT:	SO 190.1 SVISLÉ A VODOROVNÉ DOPRAVNÍ ZNAČENÍ			
PŘÍLOHA:	VELKOPLOŠNÉ ZNAČKY - TABULKA A VÝROBNÍ VÝKRESY			
KRAJ:	ÚSTECKÝ KRAJ	ČÁST:	PŘÍLOHA Č.:	ČÍSLO PARE:
DATUM:	04/2026	D.1.1.6	3.1	
STUPEŇ:	RDS			
MĚŘÍTKO:	1:25			
Č. ZAKÁZKY:	533000263			

D7 odpočívka Smolnice km 42 P+L										
SO 190.1 - Svislé a vodorovné dopravní značení										
Tabulka velkoplošných dopravních značek										
Číslo DZ	Označení DZ	Délka (mm)	Výška (mm)	Velikost plochy (m ²)	Materiál	Typ fólie	Typ nosné konstrukce	Základy D. x. Š. x H. (mm)	Počet stojek	Délka příhrady (mm)
D07-04201	IJ18a	3000	2200	6,6	FeZn	RA3	prostor. GS500	1000 x 1000 x 1000	1	4700
D07-04202	IJ18a	3000	2200	6,6	FeZn	RA3	prostor. GS500	1000 x 1000 x 1000	1	4000
D07-04203	IJ18b	3000	2400	7,2	FeZn	RA3	prostor. GS500	1000 x 1000 x 1300	1	4900
D07-04204	IJ18c	3000	2400	7,2	FeZn	RA3	prostor. GS500	1000 x 1000 x 1300	1	4000
D07-04205	IJ18a+E16	3000	2800	8,4	FeZn	RA3	prostor. GS500	1000 x 1000 x 1600	1	5300
D07-04206	IJ18a+E16	3000	2800	8,4	FeZn	RA3	prostor. GS500	1000 x 1000 x 1600	1	5100
D07-04207	IJ18b	3000	2400	7,2	FeZn	RA3	prostor. GS500	1000 x 1000 x 1300	1	4200
D07-04208	IJ18c	3000	2400	7,2	FeZn	RA3	prostor. GS500	1000 x 1000 x 1300	1	4100



Všechny značky budou instalovány vedle vozovky s výškou písma 280 mm.

VÝKRES PRO SCHVÁLENÍ DÍLČÍCH ROZMĚRŮ

č. D07-04201

IJ 18a - (2000 m)

Výška písma 280 mm

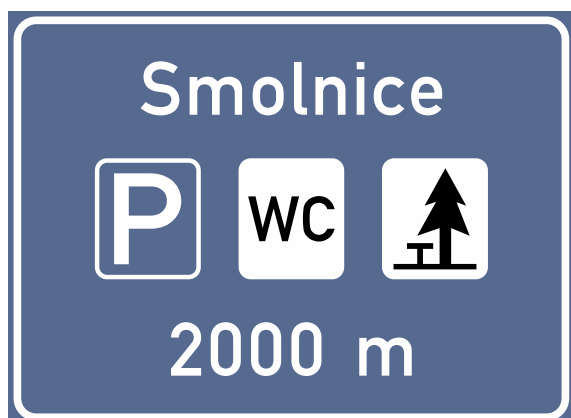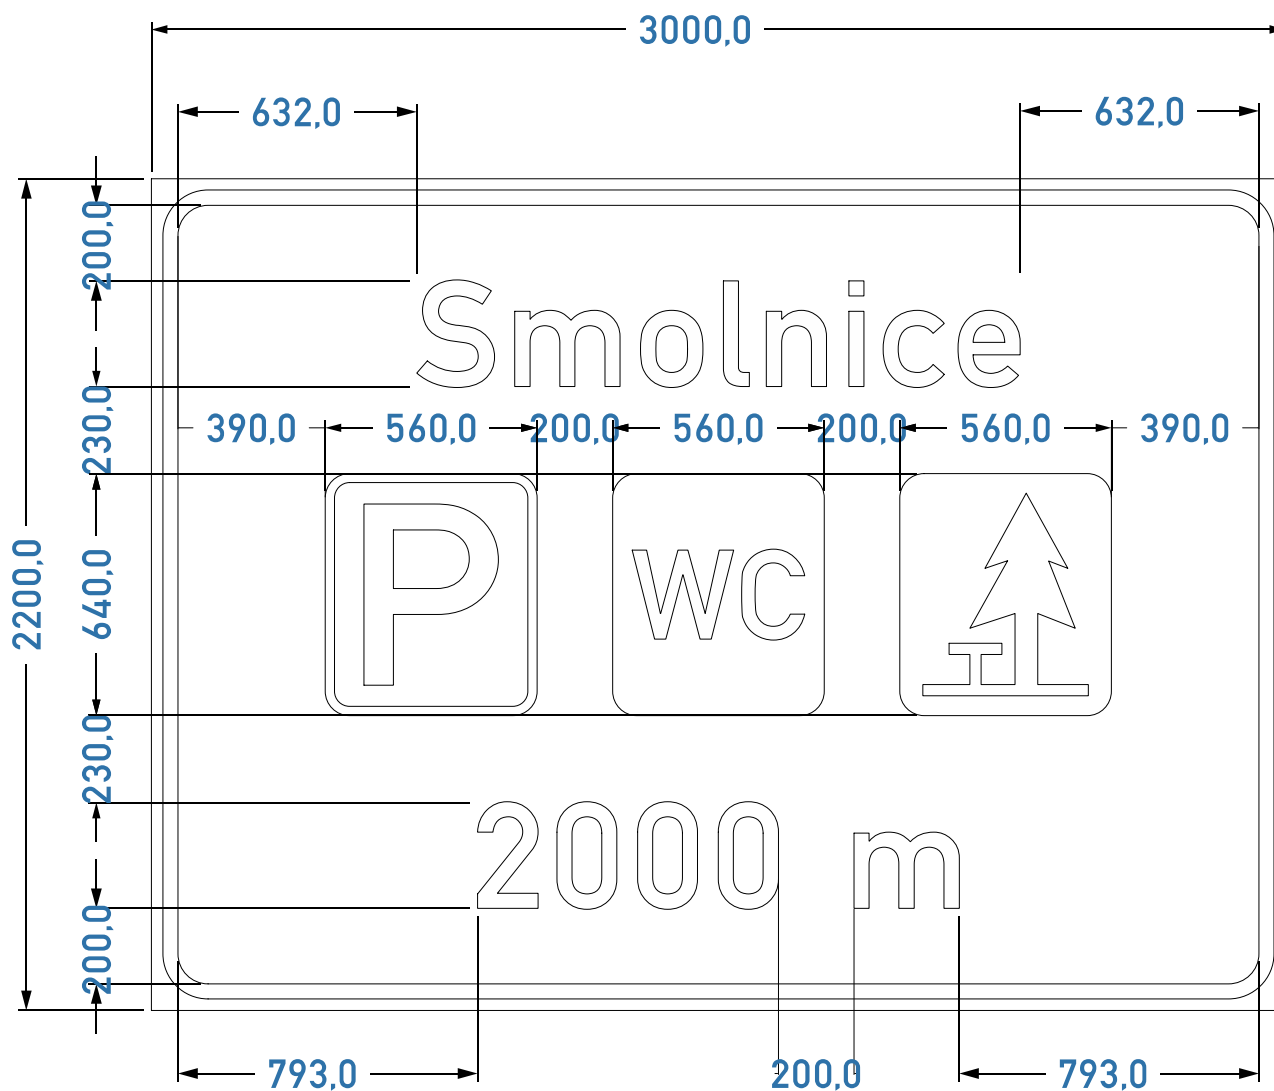

Písmo střední

Délka nápisu: Smolnice 1596 mm
2000 m - 1274 mm

Tolerance dle ČSN EN 12899-1

Odráživost fólie: tř. 3

Nosná konstrukce: příhrady

Vypracoval:	Jarolín	Obraz:	260717-D07-04201
Kontroloval:	Bábek	Měřítko:	1:20
Datum:	18.11.2025	list/lostů:	1/1



tel.: 515 535 621

e-mail: info@gsplus.cz

www.gsplus.cz



D07-04201

VÝKRES PRO SCHVÁLENÍ DÍLČÍCH ROZMĚRŮ

č. D07-04202

IJ 18a - (500 m)

Výška písma 280 mm

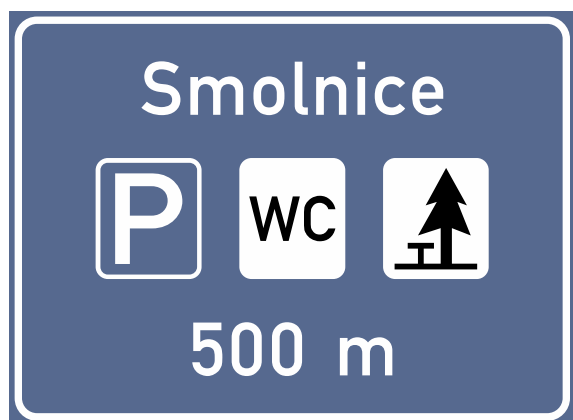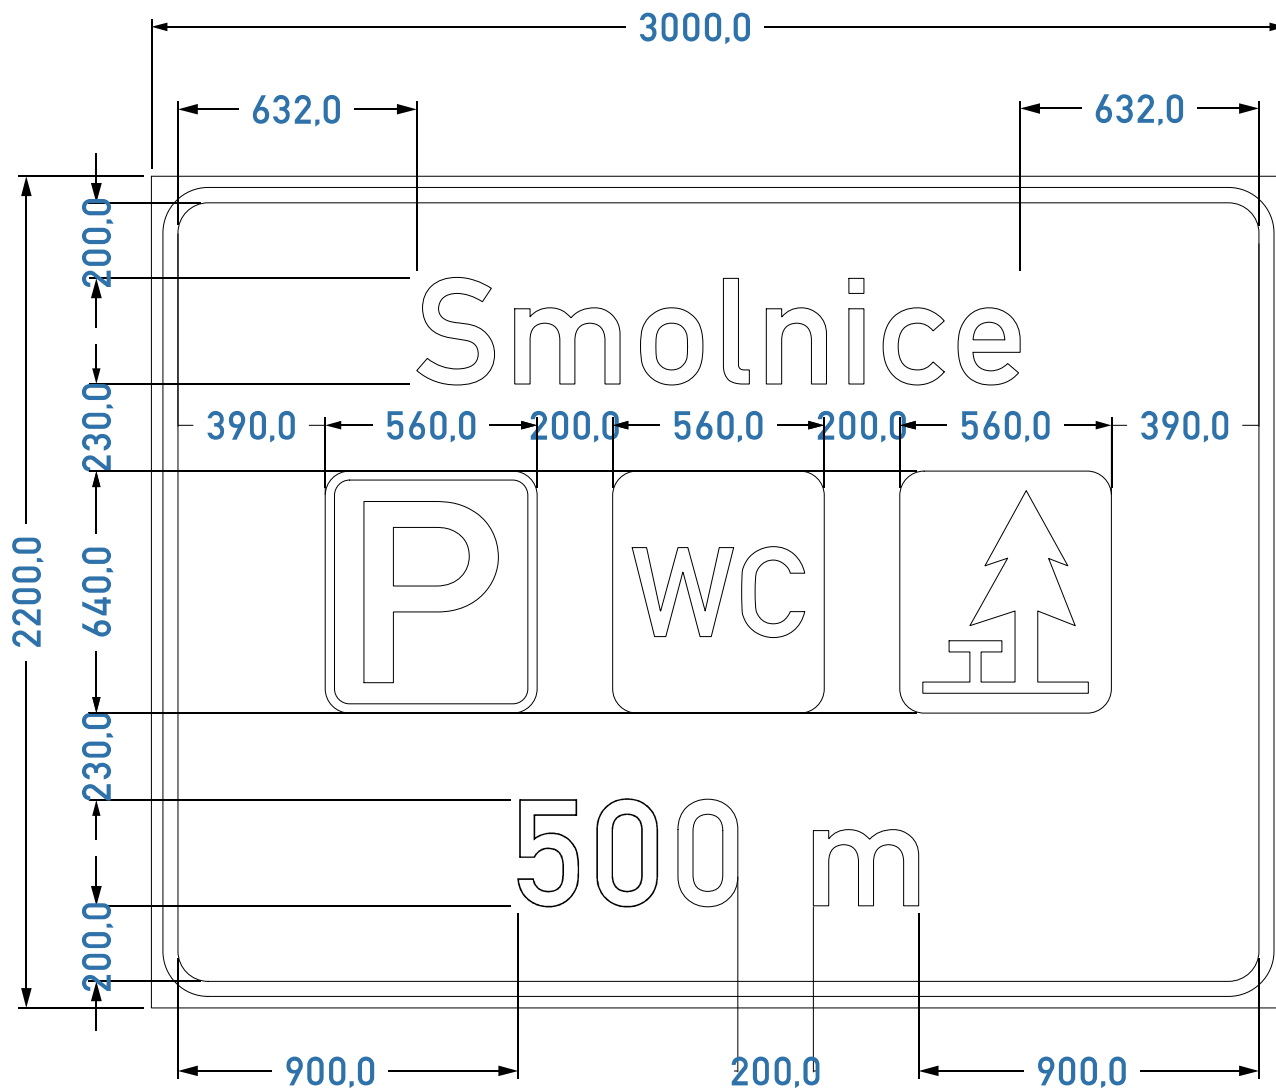

Písmo střední
 Délka nápisu: Smolnice 1596 mm
 500 m - 1060 mm
 Tolerance dle ČSN EN 12899-1
 Odrazivost fólie: tř. 3
 Nosná konstrukce: příhrady

Vypracoval:	Jarolín	Obraz:	260717-D07-04202
Kontroloval:	Bábek	Měřítko:	1:20
Datum:	18.11.2025	list/lostů:	1/1



tel.: 515 535 621
 e-mail: info@gsplus.cz
 www.gsplus.cz



D07-04202

VÝKRES PRO SCHVÁLENÍ DÍLČÍCH ROZMĚRŮ

č. D07-04203

IJ 18b

Výška písma 280 mm

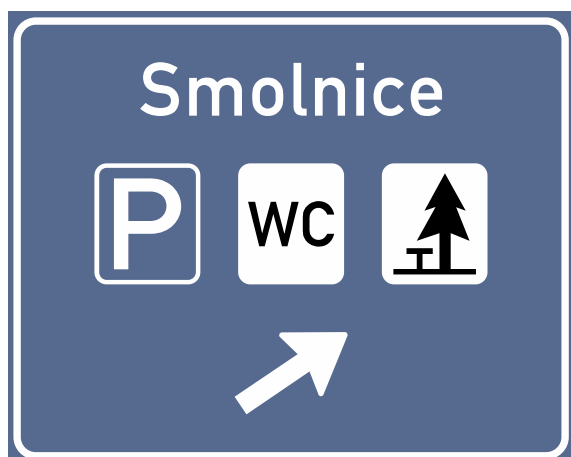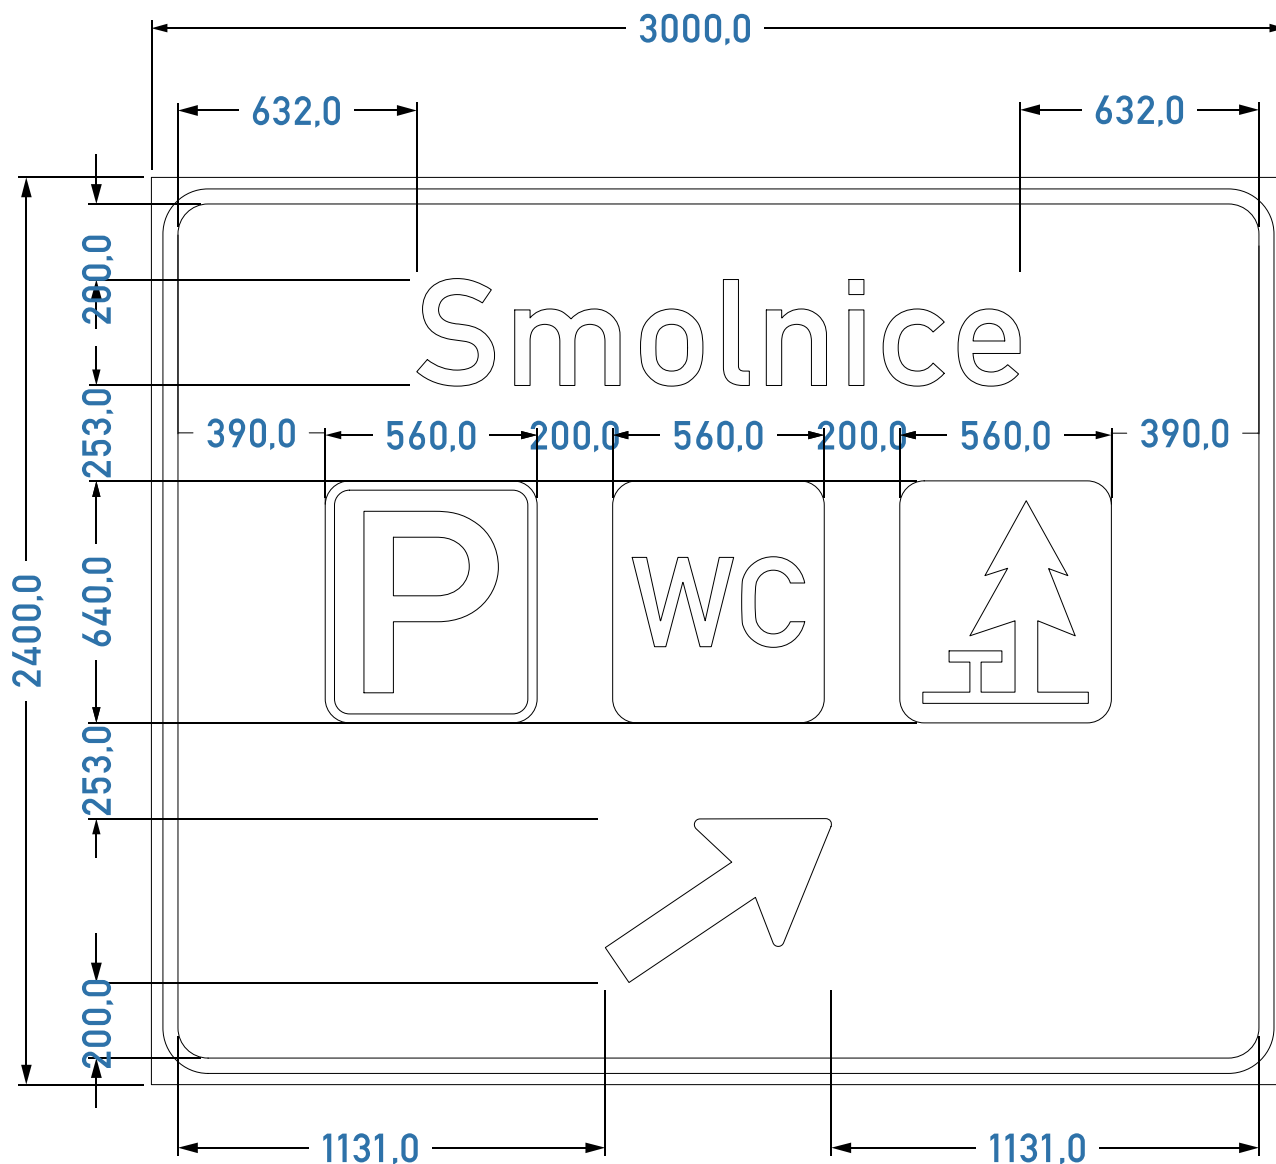

Písmo střední
 Délka nápisu: Smolnice 1596 mm
 Tolerance dle ČSN EN 12899-1
 Odrazivost fólie: tř. 3
 Nosná konstrukce: příhrady

Vypracoval:	Jarolín	Obraz:	260717-D07-04203
Kontroloval:	Bábek	Měřítko:	1:20
Datum:	18.11.2025	list/lostů:	1/1



tel.: 515 535 621
 e-mail: info@gsplus.cz
 www.gsplus.cz



D07-04203

VÝKRES PRO SCHVÁLENÍ DÍLČÍCH ROZMĚRŮ

č. D07-04204

IJ 18c

Výška písma 280 mm

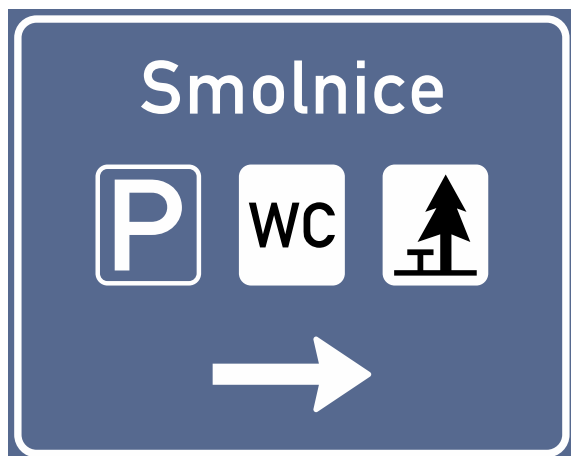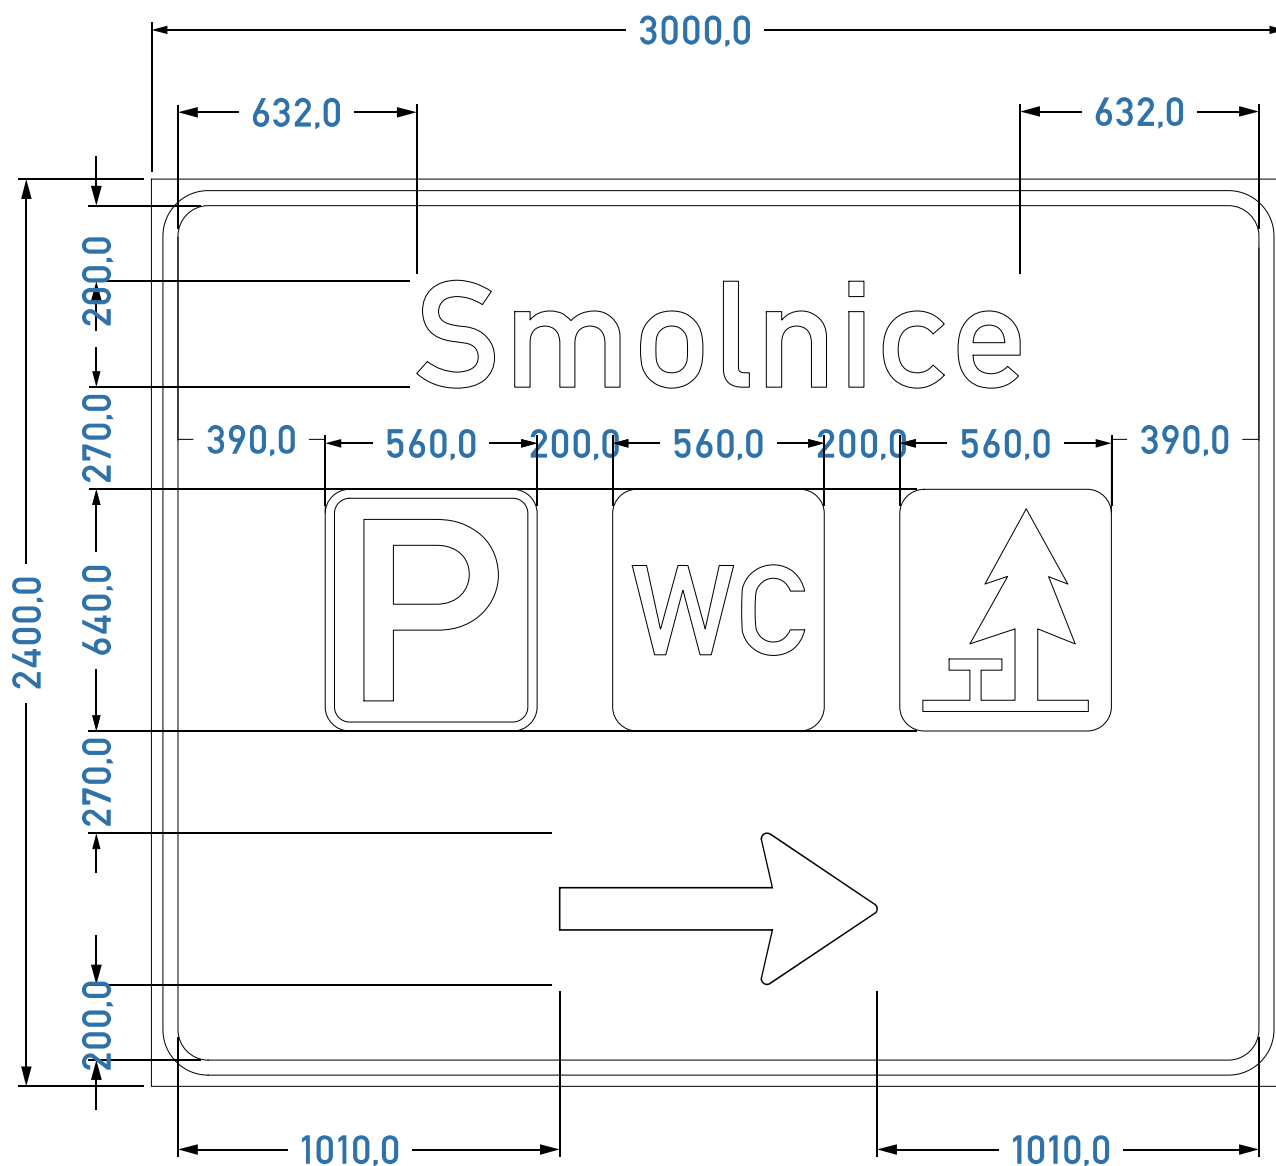

Písmo střední
 Délka nápisu: Smolnice 1596 mm
 Tolerance dle ČSN EN 12899-1
 Odrazivost fólie: tř. 3
 Nosná konstrukce: příhrady

Vypracoval:	Jarolín	Obraz:	260717-D07-04204
Kontroloval:	Bábek	Měřítko:	1:20
Datum:	18.11.2025	list/lostů:	1/1



tel.: 515 535 621
 e-mail: info@gsplus.cz
 www.gsplus.cz



D07-04204

VÝKRES PRO SCHVÁLENÍ DÍLČÍCH ROZMĚRŮ

č. D07-04205

IJ 18a+E16 - (1900 m)

Výška písma 280 mm

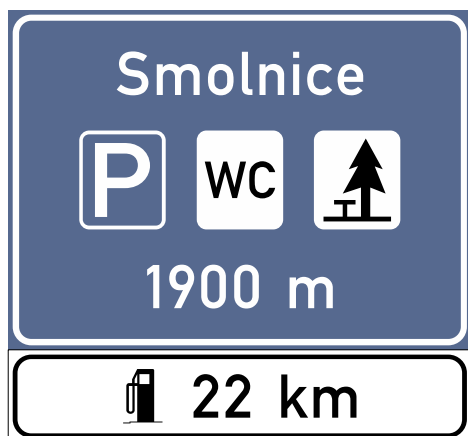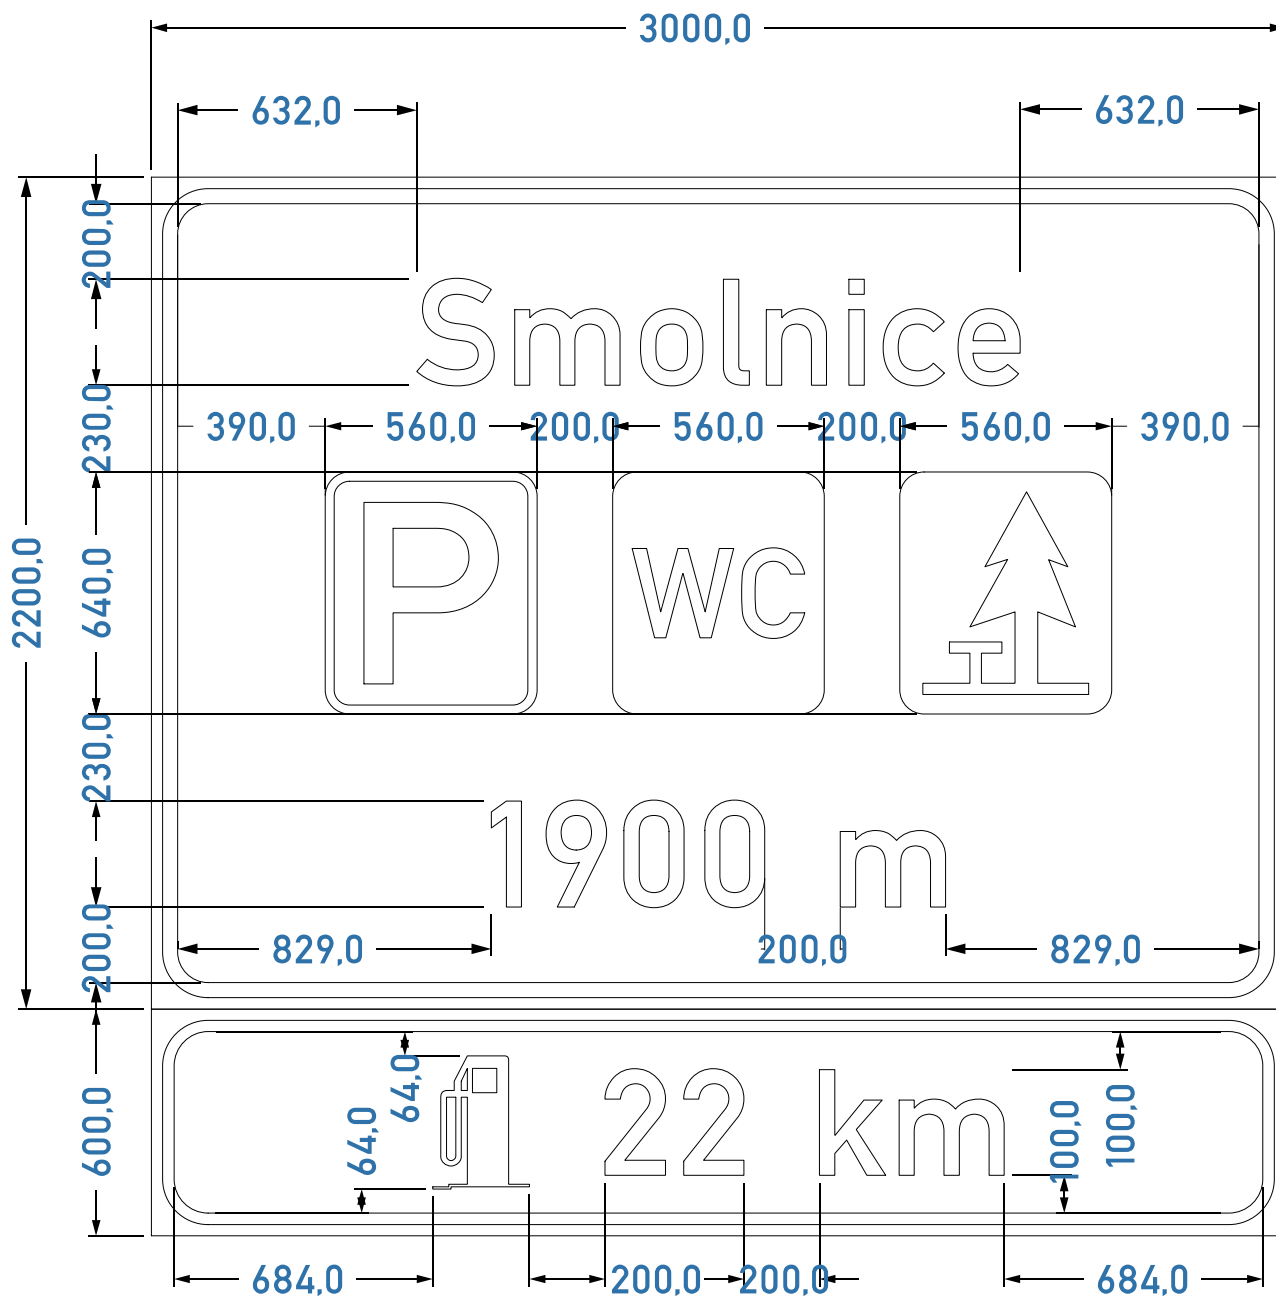

Písmo střední

Délka nápisu: Smolnice 1596 mm

1900 m - 1202 mm

Tolerance dle ČSN EN 12899-1

Odraživost fólie: tř. 3

Nosná konstrukce: příhrady

Vypracoval:	Jarolín	Obraz:	260717-D07-04205
Kontroloval:	Bábek	Měřítko:	1:20
Datum:	1.12.2025	list/lostů:	1/1



tel.: 515 535 621
e-mail: info@gsplus.cz
www.gsplus.cz



D07-04205

VÝKRES PRO SCHVÁLENÍ DÍLČÍCH ROZMĚRŮ

č. D07-04206

IJ 18a+E16 - (500 m)

Výška písma 280 mm

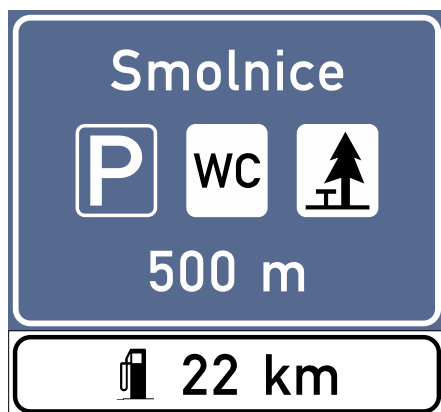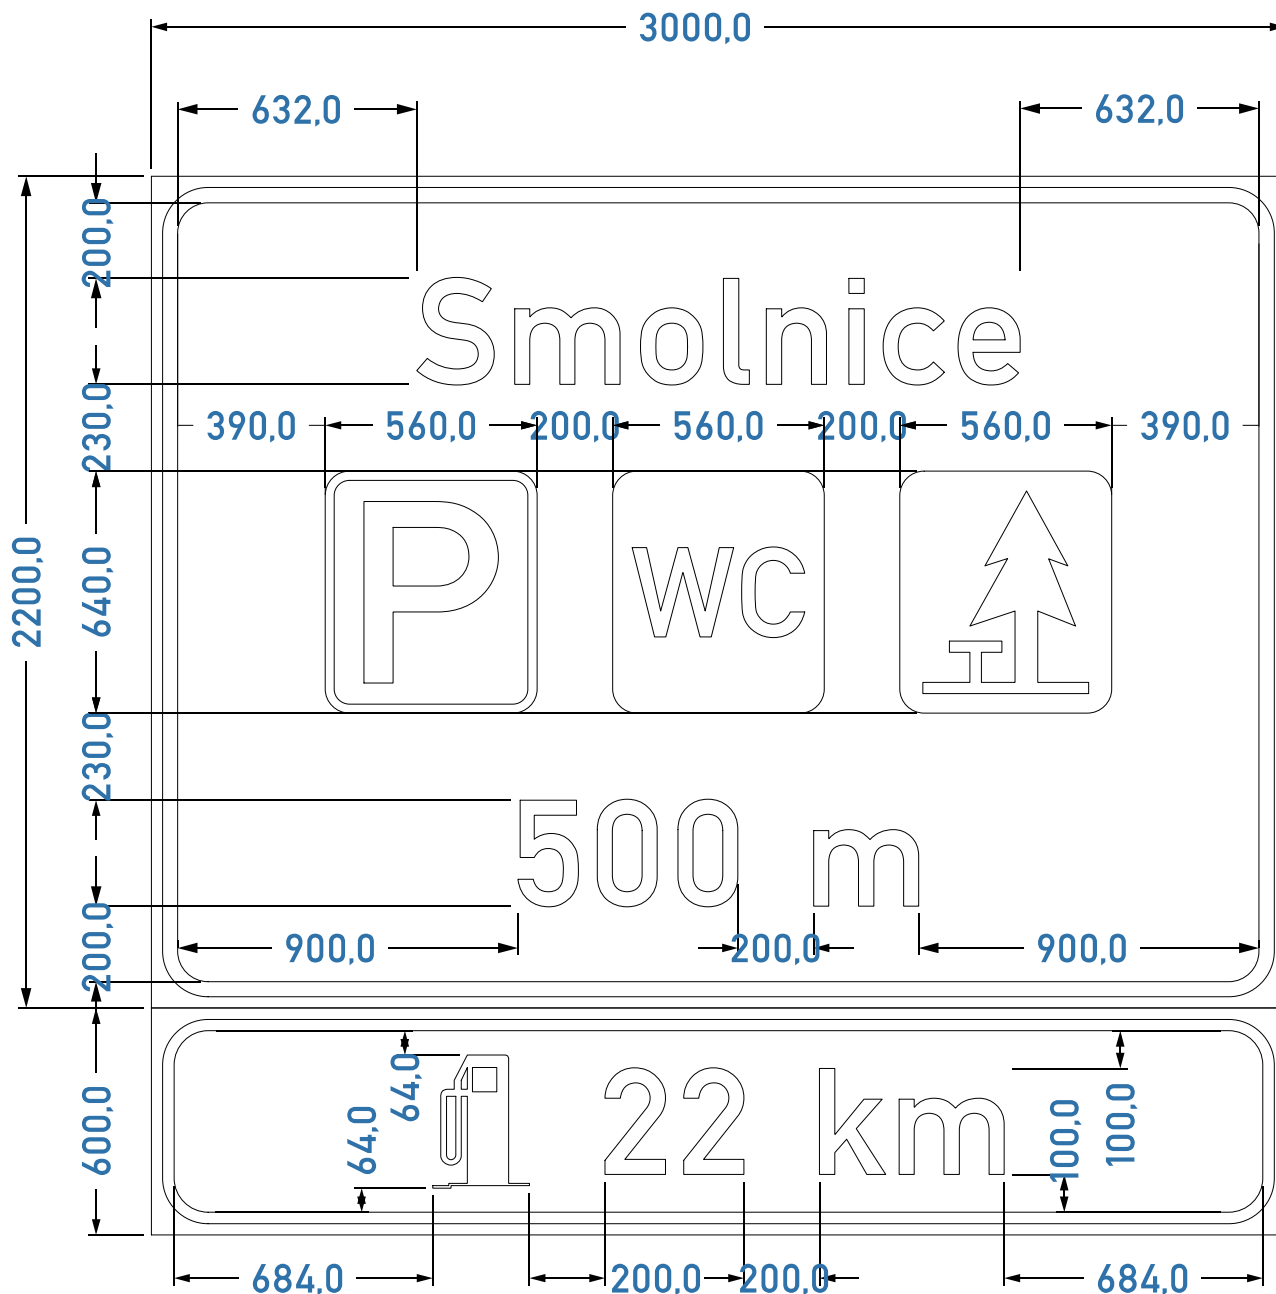

Písmo střední

Délka nápisu: Smolnice 1596 mm

500 m - 1060 mm

Tolerance dle ČSN EN 12899-1

Odraživost fólie: tř. 3

Nosná konstrukce: příhrady

Vypracoval:	Jarolín	Obraz:	260717-D07-04206
Kontroloval:	Bábek	Měřítko:	1:20
Datum:	1.12.2025	list/lostů:	1/1



tel.: 515 535 621
e-mail: info@gsplus.cz
www.gsplus.cz



D07-04206

VÝKRES PRO SCHVÁLENÍ DÍLČÍCH ROZMĚRŮ

č. D07-04207

IJ 18b

Výška písma 280 mm

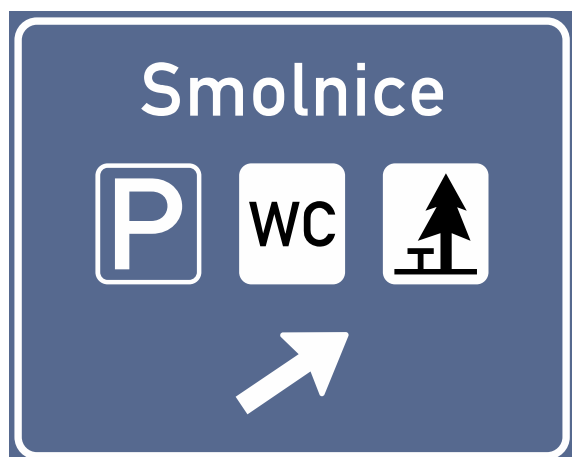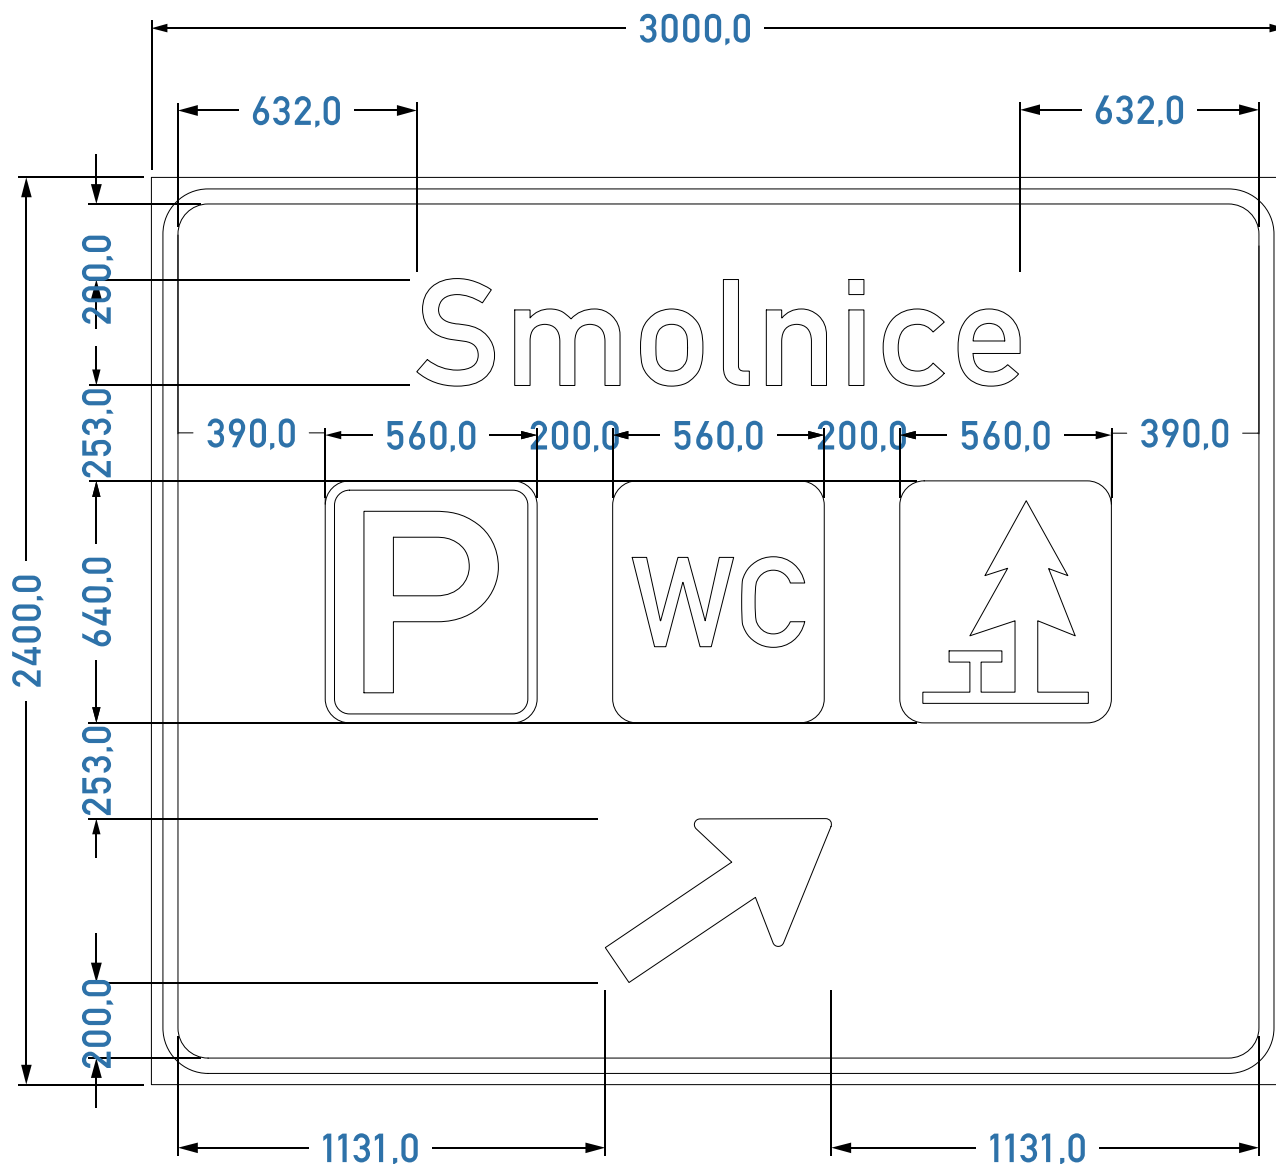

Písmo střední
 Délka nápisu: Smolnice 1596 mm
 Tolerance dle ČSN EN 12899-1
 Odrazivost fólie: tř. 3
 Nosná konstrukce: příhrady

Vypracoval:	Jarolín	Obraz:	260717-D07-04207
Kontroloval:	Bábek	Měřítko:	1:20
Datum:	18.11.2025	list/lostů:	1/1



tel.: 515 535 621
 e-mail: info@gsplus.cz
 www.gsplus.cz



D07-04207

VÝKRES PRO SCHVÁLENÍ DÍLČÍCH ROZMĚRŮ

č. D07-04208

IJ 18c

Výška písma 280 mm

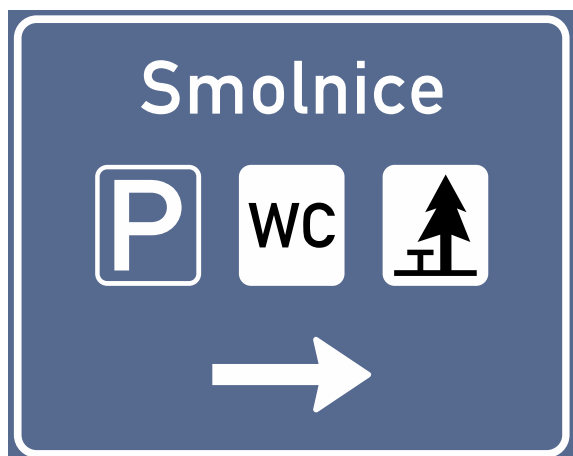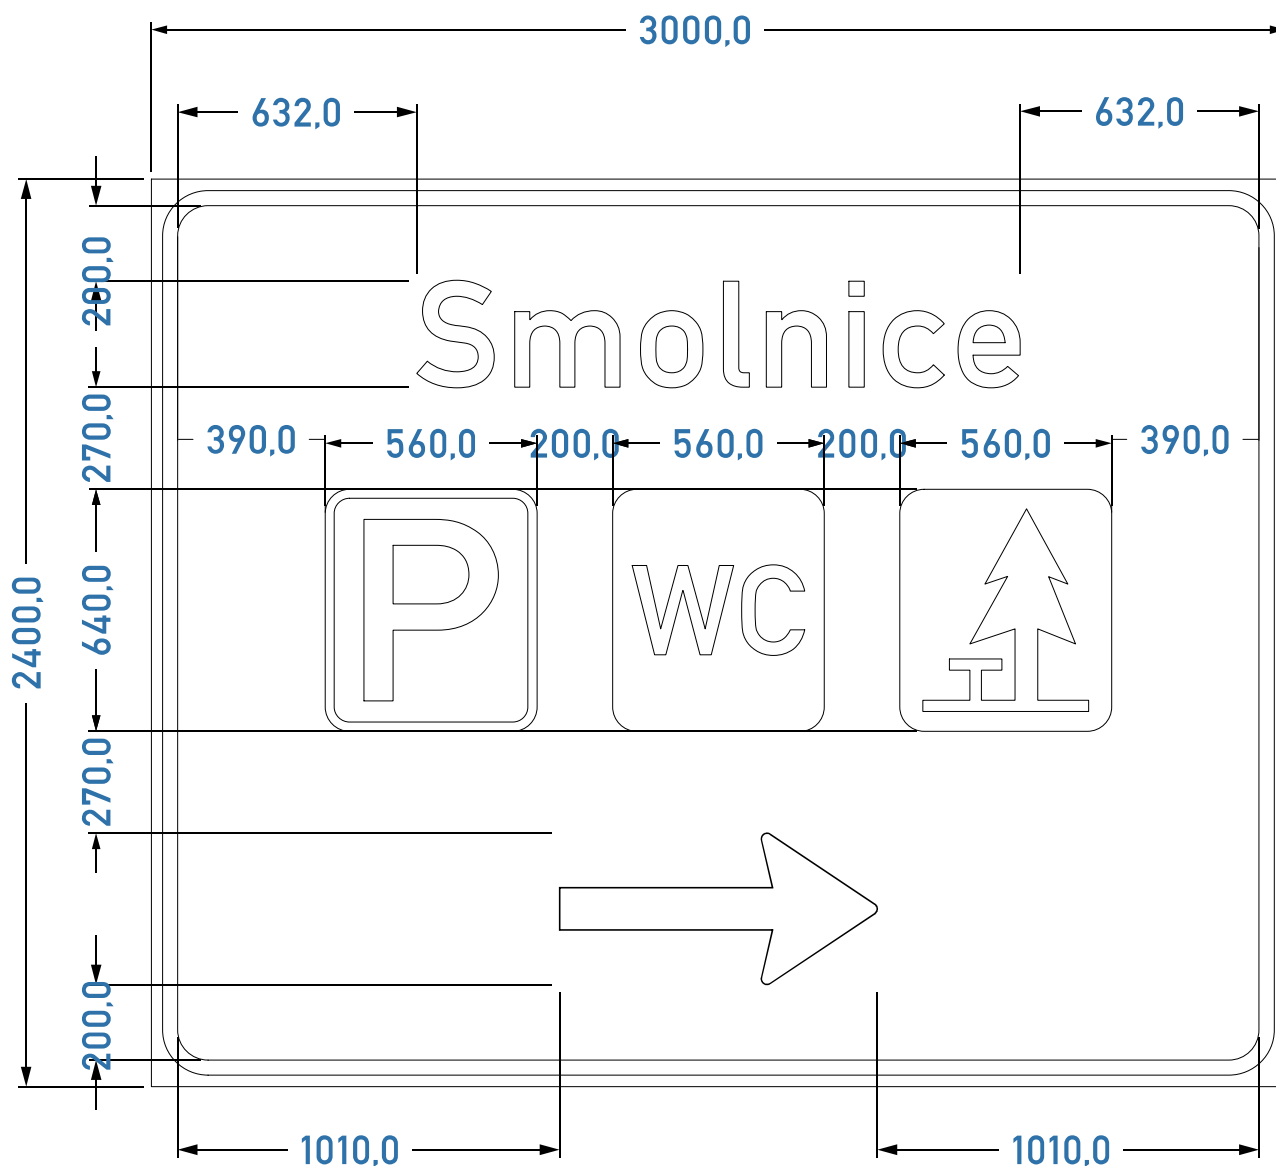


Písmo střední
 Délka nápisu: Smolnice 1596 mm
 Tolerance dle ČSN EN 12899-1
 Odrazivost fólie: tř. 3
 Nosná konstrukce: příhrady

Vypracoval:	Jarolín	Obraz:	260717-D07-04208
Kontroloval:	Bábek	Měřítko:	1:20
Datum:	18.11.2025	list/ůlů:	1/1



tel.: 515 535 621
 e-mail: info@gsplus.cz
 www.gsplus.cz

D07-04208

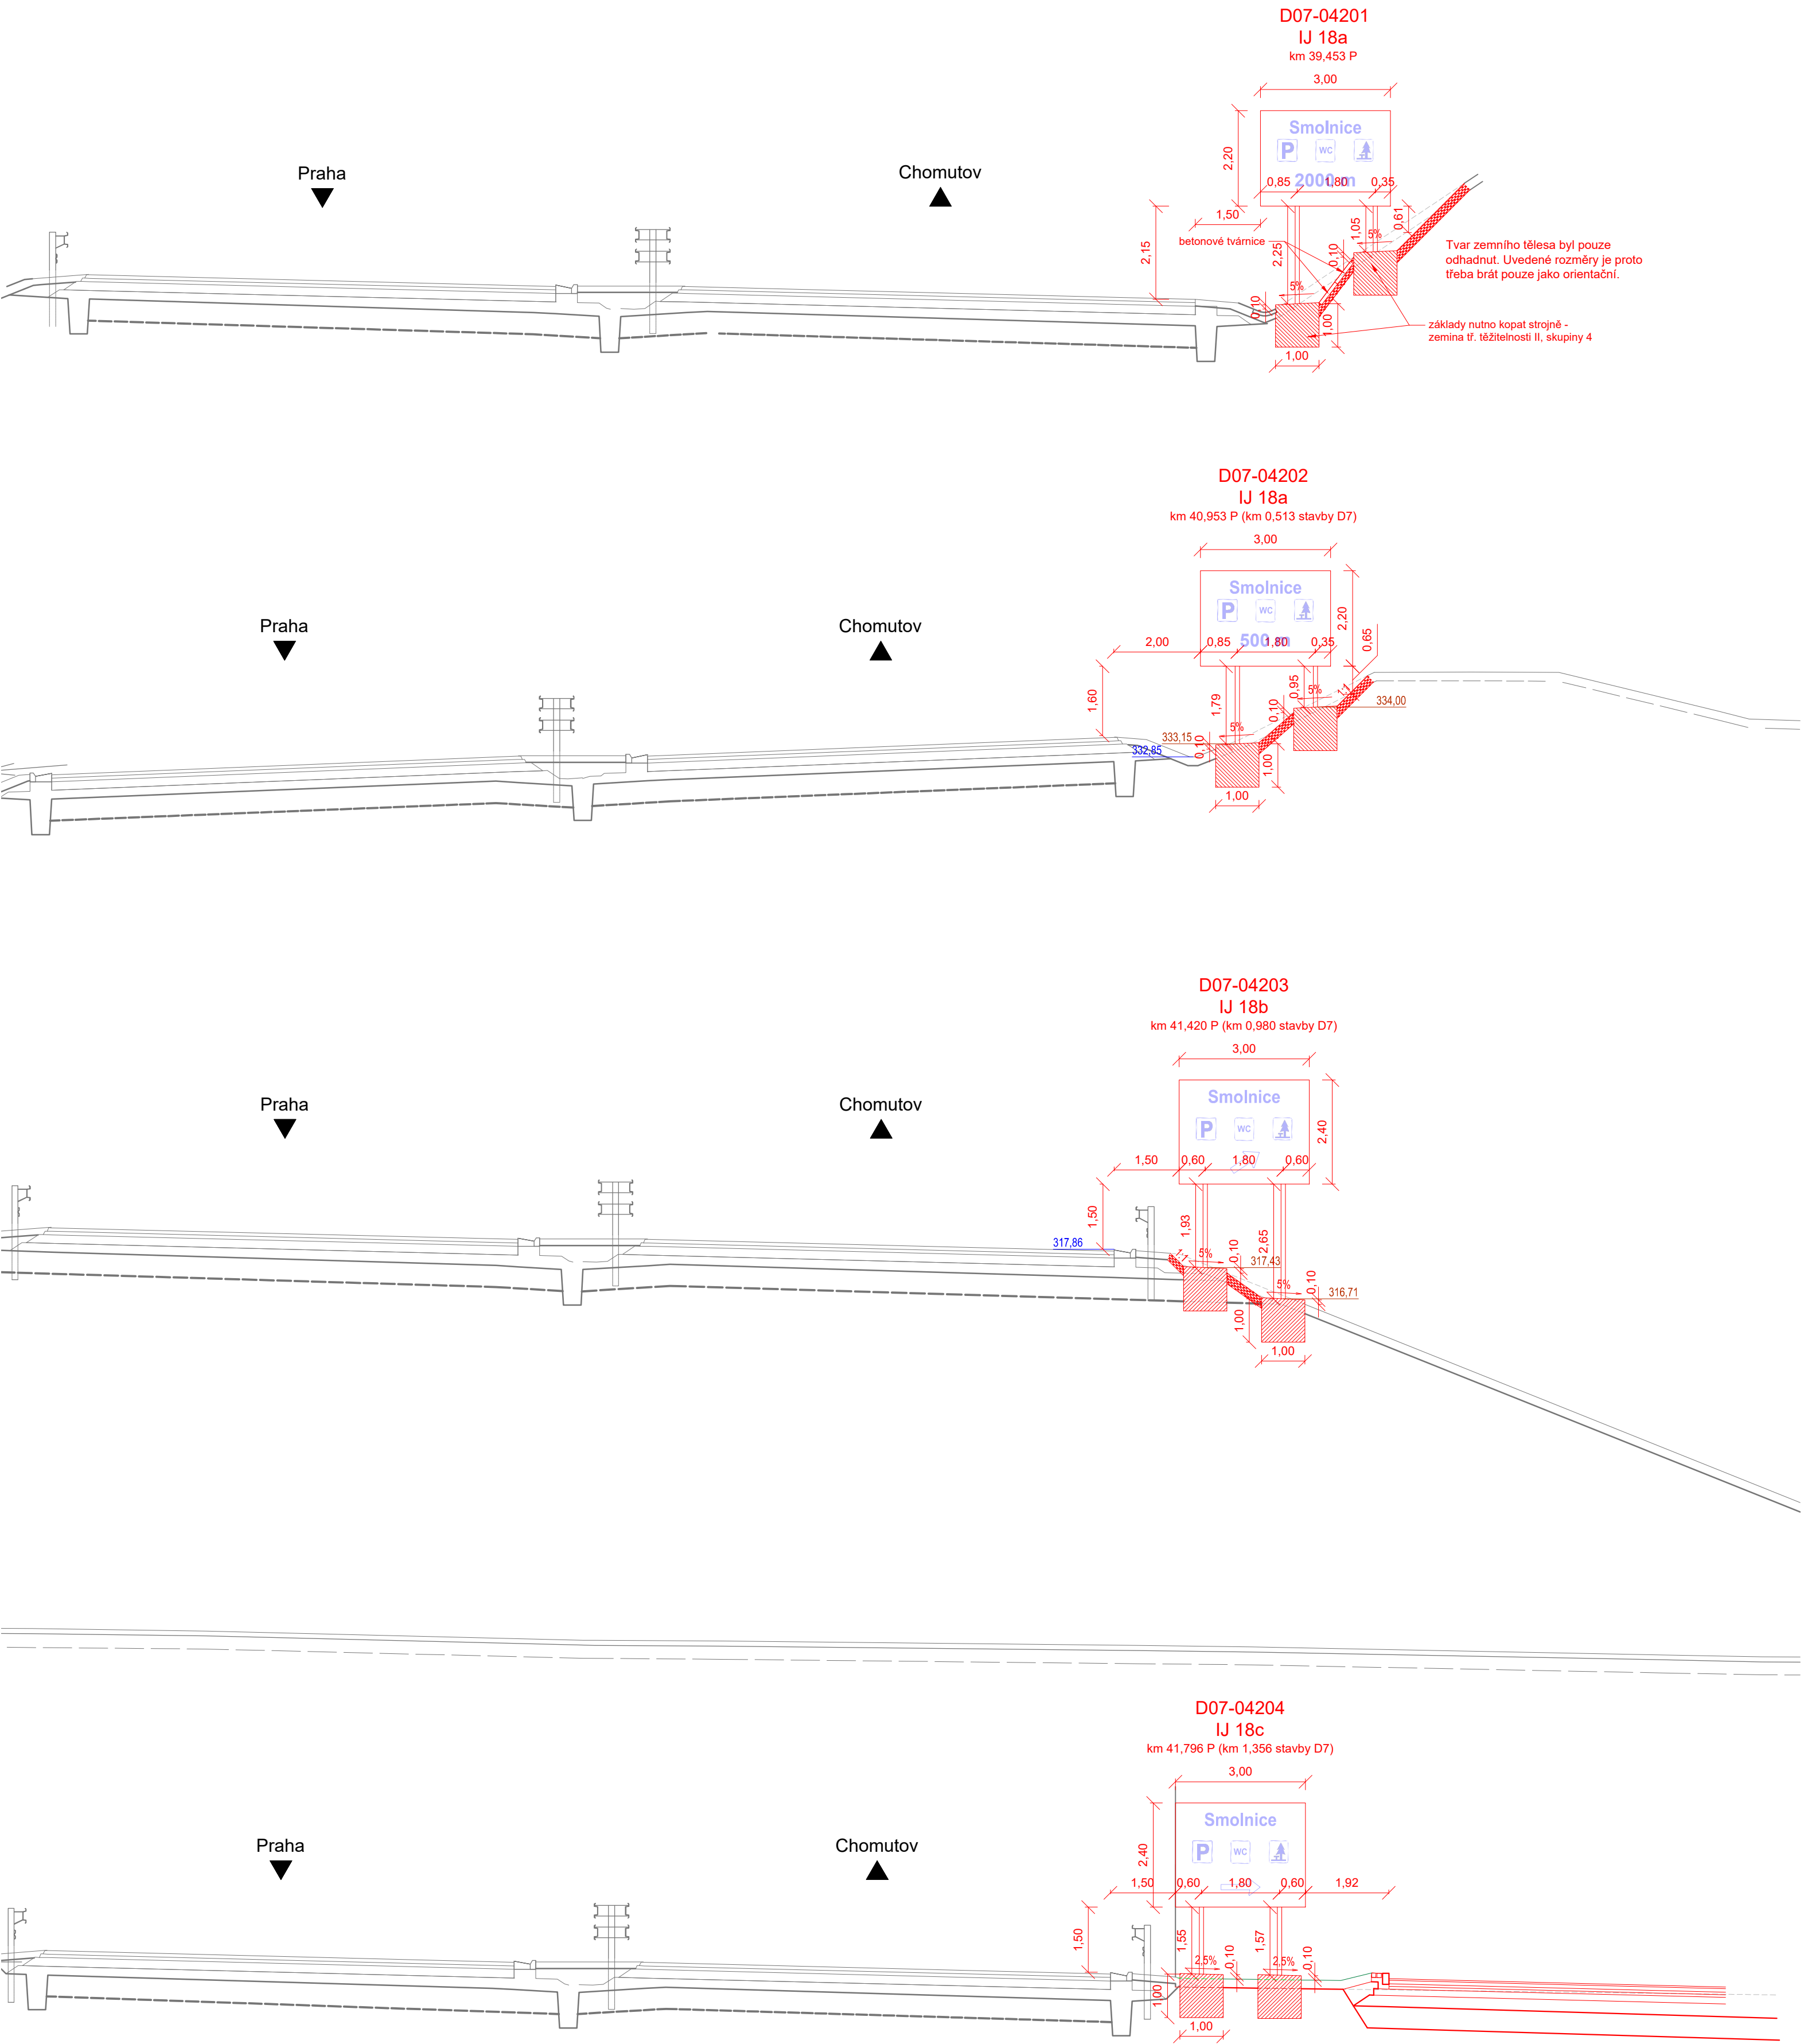


Číslo změny	Text změny - odůvodnění	Datum	Podpis
a			
b			
c			

Název stavby:	Číslo objektu:
D7 ODPOČÍVKA SMOLNICE KM 42 P+L	SO 190.1

Objednatel stavby:	ŘEDITELSTVÍ SILNIC A DÁLNIC s. p.	Razítko:
	Čerčanská 2023/12, 140 00, Praha 4 - Krč Stavbu zajišťuje Správa Chomutov Kochova 3975, 430 01, Chomutov	Kontroloval:
		Datum:
		Podpis:
Technický dozor stavby:	SAFETY PRO S.R.O.	Razítko:
	Přerovská 434/60, 779 00, Olomouc	Kontroloval:
		Datum:
		Podpis:
Zhotovitel stavby:	VODOHOSPODÁŘSKÉ STAVBY, SPOLEČNOST S RUČENÍM OMEZENÝM	Razítko:
	Křížkova 2363, 415 01, Teplice	Kontroloval:
		Datum:
		Podpis:
Koordinátor RDS:	AFRY CZ s.r.o.	Razítko:
	Magistrů 1275/13, 140 00, Praha 4	Kontroloval:
		Datum:
		Podpis:

OBJEDNATEL:		ZHOTOVITEL:	
 ŘEDITELSTVÍ SILNIC A DÁLNIC		 AFRY	
ŘEDITELSTVÍ SILNIC A DÁLNIC s.p. ČERČANSKÁ 2023/12 140 00 PRAHA 4 - KRČ		AFRY CZ s.r.o. MAGISTRŮ 1275/13 140 00 PRAHA 4 tel.: +420 277 005 500 www.afry.com/cs-cz	
HLAVNÍ INŽENÝR PROJEKTU:	ZODPOVĚDNÝ PROJEKTANT:	PROJEKTANT:	KONTROLA:
ING. JAKUB VYHNÁLEK	ING. MARTIN PAVLŮ	ING. MARTIN PAVLŮ	ING. JIŘÍ LÁVIC
NÁZEV PROJEKTU:			
D7 ODPOČÍVKA SMOLNICE KM 42 P+L			
STAVEBNÍ OBJEKT:	SO 190.1 SVISLÉ A VODOROVNÉ DOPRAVNÍ ZNAČENÍ		
PŘÍLOHA:	VELKOPLOŠNÉ ZNAČKY - PŘÍČNÉ ŘEZY UMÍSTĚNÍ - SMĚR CHOMUTOV		
KRAJ:	ÚSTECKÝ KRAJ	ČÁST:	PŘÍLOHA Č.:
DATUM:	01/2026	D.1.1.6	3.2.1
STUPEŇ:	RDS		
MĚŘÍTKO:	1:100		
Č. ZAKÁZKY:	533000263		
		ČÍSLO PARE:	

SO 190.1
Příčné řezy umístění - směr Praha
M 1:100

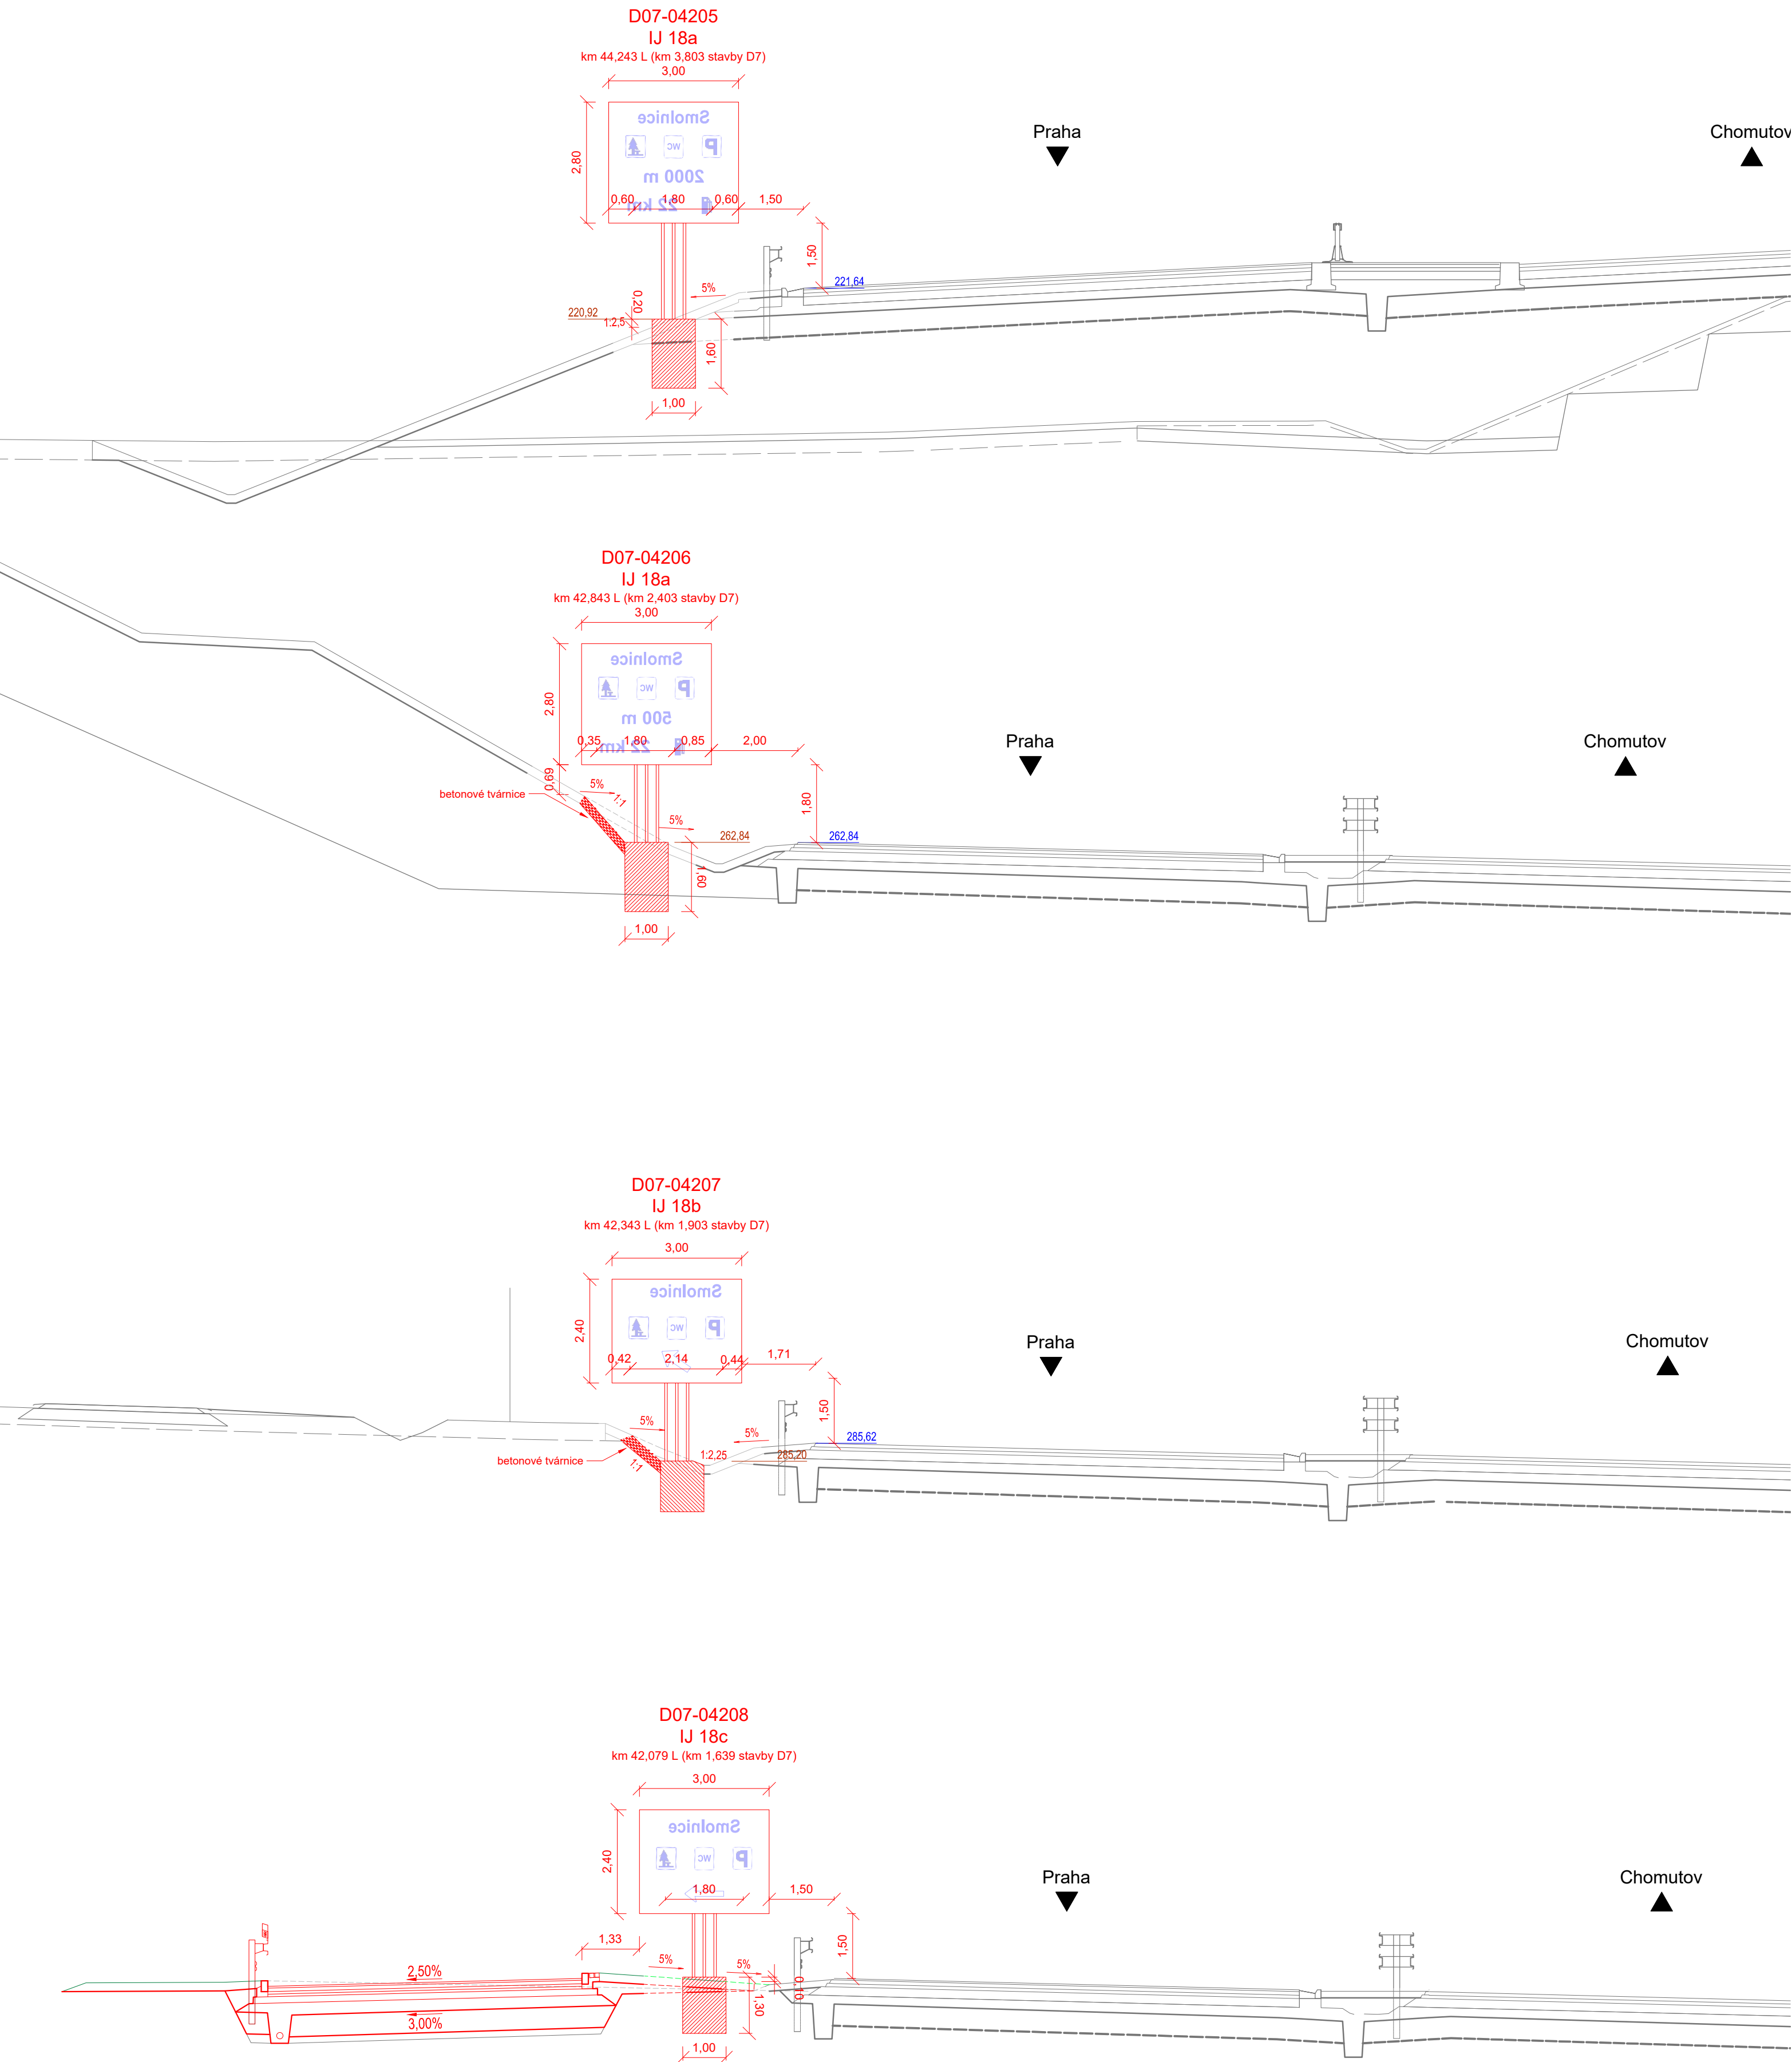

Číslo změny	Text změny - odůvodnění	Datum	Podpis
a			
b			
c			
Název stavby: D7 ODPOČÍVKA SMOLNICE KM 42 P+L		Číslo objektu: SO 190.1	
Objednatel stavby:  ŘEDITELSTVÍ SILNIC A DÁLNIC ŘEDITELSTVÍ SILNIC A DÁLNIC s. p. Čerčanská 2023/12, 140 00, Praha 4 - Krč Stavbu zajišťuje Správa Chomutov Kochova 3975, 430 01, Chomutov		Razítko: Kontroloval: Datum: Podpis:	
Technický dozor stavby: SAFETY PRO SAFETY PRO S.R.O. Přerovská 434/60, 779 00, Olomouc		Razítko: Kontroloval: Datum: Podpis:	
Zhotovitel stavby:  VODOHOSPODÁŘSKÉ STAVBY, SPOLEČNOST S RUČENÍM OMEZENÝM Křižíkova 2363, 415 01, Teplice		Razítko: Kontroloval: Datum: Podpis:	
Koordinátor RDS:  AFRY AFRY CZ s.r.o. Magistrů 1275/13, 140 00, Praha 4		Razítko: Kontroloval: Datum: Podpis:	

OBJEDNATEL:  ŘEDITELSTVÍ SILNIC A DÁLNIC		ŘEDITELSTVÍ SILNIC A DÁLNIC s.p. ČERČANSKÁ 2023/12 140 00 PRAHA 4 – KRČ		ZHOTOVITEL:  AFRY		AFRY CZ s.r.o. MAGISTRŮ 1275/13 140 00 PRAHA 4 tel.: +420 277 005 500 www.afry.com/cs-cz	
HLAVNÍ INŽENÝR PROJEKTU: ING. JAKUB VYHNÁLEK		ZODPOVĚDNÝ PROJEKTANT: ING. MARTIN PAVLŮ		PROJEKTANT: ING. MARTIN PAVLŮ		KONTROLA: ING. JIŘÍ LÁVIC	
NÁZEV PROJEKTU: D7 ODPOČÍVKA SMOLNICE KM 42 P+L							
STAVEBNÍ OBJEKT:		SO 190.1 SVISLÉ A VODOROVNÉ DOPRAVNÍ ZNAČENÍ					
PŘÍLOHA:		VELKOPLOŠNÉ ZNAČKY - PŘÍČNÉ ŘEZY UMÍSTĚNÍ - SMĚR PRAHA					
KRAJ:		ÚSTECKÝ KRAJ		ČÁST:		PŘÍLOHA Č.:	
DATUM:		04/2026		D.1.1.6 3.2.2		ČÍSLO PARE:	
STUPEŇ:		RDS					
MĚŘÍTKO:		1:100					
Č. ZAKÁZKY:		533000263					