

Číslo změny	Text změny - odůvodnění	Datum	Podpis
a			
b			
c			

Objednatel stavby:	ŘEDITELSTVÍ SILNIC A DÁLNIC s. p. Čerčanská 2023/12, 140 00, Praha 4 - Krč Stavbu zajišťuje Správa Chomutov Kochova 3975, 430 01, Chomutov	Razítko:
		Kontroloval: Datum: Podpis:

Zhotovitel stavby:	 VODOHOSPODÁŘSKÉ STAVBY, SPOLEČNOST S RUČENÍM OMEZENÝM Křížkova 2363, 415 01, Teplice	Razítko: Kontroloval: Datum: Podpis:
--------------------	---	--


OBJEDNATEL:  ŘEDITELSTVÍ SILNIC A DÁLNIC s.p. ČERČANSKÁ 2023/12 140 00 PRAHA 4 - KRČ	ZHOTOVITEL:  AFRY CZ s.r.o. MAGISTRŮ 1275/13 140 00 PRAHA 4 tel.: +420 277 005 500 www.afry.com/cs-cz
---	--

D7 ODPOČÍVKA SMOLNICE KM 42 P+L

KRAJ:	ÚSTECKÝ KRAJ	D.1.1.6	2.1	CISLO PARE:
DATUM:	04/2026			
STUPEŇ:	RDS			
MĚŘÍTKO:	1:500			
Č. ZAKÁZKY:	533000263			

- LEGENDA:**
-  stávající hrany a zaměření polohopisu
 -  stavění objekty odpovídá
 -  stávající stavba "D7 Chlumčany zkapačtění"
 -  ocelové svodidlo
 -  A16 svlédlé dopravní značení - stávající
 -  B.2 svlédlé dopravní značení - nové
 -  vodorovné dopravní značení - stávající ponechání
 -  vodorovné dopravní značení - stávající rušení
 -  vodorovné dopravní značení provedeno bílou barvou
 -  vodorovné dopravní značení provedeno žlutou barvou
- V4 (0,25)
V12e (0,125)

SO 190.1
Situace dopravního značení
- 1. návěst před odpočívkou, směr od Prahy
M 1:500

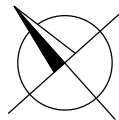

CHOMUTOV


PRAHA



D07-04201

IJ 18a

km 39,453 P

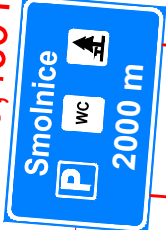

při kopání základu očekávána třída
těžitelnosti zeminy II, skupina 4
-> nutné kopat strojně

Souřadnice středu základu VLP (X;Y):
S: -777420,57; -1013237,35



LEGENDA:

Podkladová fotomapa: ©TopGis s.r.o.

- stávající hrany a zaměření polohopisu
- stavební objekty odpočívky
- související stavba "D7 Chlumčany zkapacitnění"
- ocelové svodidlo
- A16 svislé dopravní značení - stávající
- B2 svislé dopravní značení - nové
- vodorovné dopravní značení - stávající ponechané
- vodorovné dopravní značení - stávající rušené
- V4 (0,25) vodorovné dopravní značení provedeno bílou barvou
- V12c (0,125) vodorovné dopravní značení provedeno žlutou barvou

Číslo změny	Text změny - odůvodnění	Datum	Podpis
a			
b			
c			

Název stavby: D7 ODPOČÍVKA SMOLNICE KM 42 P+L	Číslo objektu: SO 190.1
---	-----------------------------------

Objednatel stavby:  ŘEDITELSTVÍ SILNIC A DÁLNIC ŘEDITELSTVÍ SILNIC A DÁLNIC s. p. Čerčanská 2023/12, 140 00, Praha 4 - Krč Stavbu zajišťuje Správa Chomutov Kochova 3975, 430 01, Chomutov	Razítko: Kontroloval: Datum: Podpis:
---	--

Technický dozor stavby:  SAFETY PRO SAFETY PRO S.R.O. Přerovská 434/60, 779 00, Olomouc	Razítko: Kontroloval: Datum: Podpis:
--	--


Zhotovitel stavby:  VHS VODOHOSPODÁŘSKÉ STAVBY, SPOLEČNOST S RUČENÍM OMEZENÝM Křižíkova 2363, 415 01, Teplice	Razítko: Kontroloval: Datum: Podpis:
---	--

Koordinátor RDS:  AFRY AFRY CZ s.r.o. Magistrů 1275/13, 140 00, Praha 4	Razítko: Kontroloval: Datum: Podpis:
--	--

SOUŘADNICOVÝ S-JTSK, VÝŠKOVÝ SYSTÉM BpV

OBJEDNATEL: ŘEDITELSTVÍ SILNIC A DÁLNIC ŘEDITELSTVÍ SILNIC A DÁLNIC s.p. ČERČANSKÁ 2023/12 140 00 PRAHA 4 - KRČ		ZHOTOVITEL: AFRY AFRY CZ s.r.o. MAGISTRŮ 1275/13 140 00 PRAHA 4 tel.: +420 277 005 500 www.afry.com/cs-cz		
HLAVNÍ INŽENÝR PROJEKTU: ING. JAKUB VYHNÁLEK	ZODPOVĚDNÝ PROJEKTANT: ING. MARTIN PAVLŮ	PROJEKTANT: ING. MARTIN PAVLŮ	KONTROLA: ING. JIŘÍ LÁVIC	
NÁZEV PROJEKTU: D7 ODPOČÍVKA SMOLNICE KM 42 P+L				
STAVEBNÍ OBJEKT:	SO 190.1 SVISLÉ A VODOROVNÉ DOPRAVNÍ ZNAČENÍ			
PŘÍLOHA:	SITUACE DZ - 1. NÁVĚST PŘED ODPOČÍVKOU, SMĚR OD PRAHY			
KRAJ:	ÚSTECKÝ KRAJ	ČÁST: D.1.1.6	PŘÍLOHA Č.: 2.2	ČÍSLO PARE:
DATUM:	04/2026			
STUPEŇ:	RDS			
MĚŘÍTKO:	1:1000			
Č. ZAKÁZKY:	533000263			


M 1:50

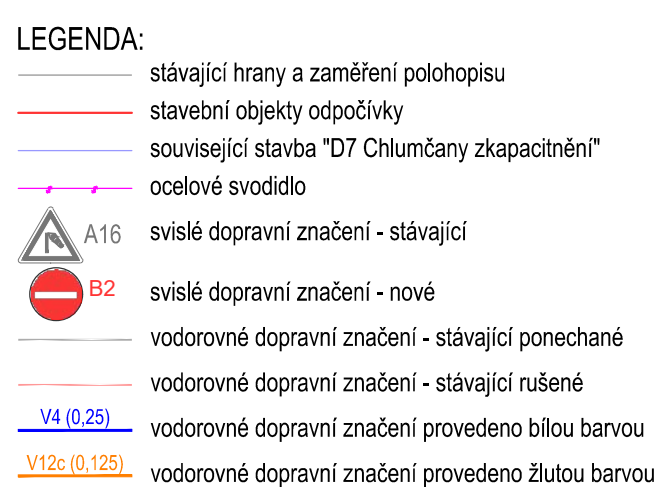

Koordinátor RDS:  AFRY CZ s.r.o. Magistrů 1275/13, 140 00, Praha 4	Ražtko: Kontroloval: Datum: Podpis:
--	---

KRAJ:	ÚSTECKÝ KRAJ	ČÁST:	PŘÍLOHA Č.:	ČÍSLO PARE:
DATUM:	04/2026	D.1.1.6	2.3	
STUPEŇ:	RDS			
MĚŘÍTKO:	1:1000			
Č. ZAKÁZKY:	533000263			

SO 190.1
Situace dopravního značení
- 1. návěst před odpočívkou směr od Chomutova
M 1:500

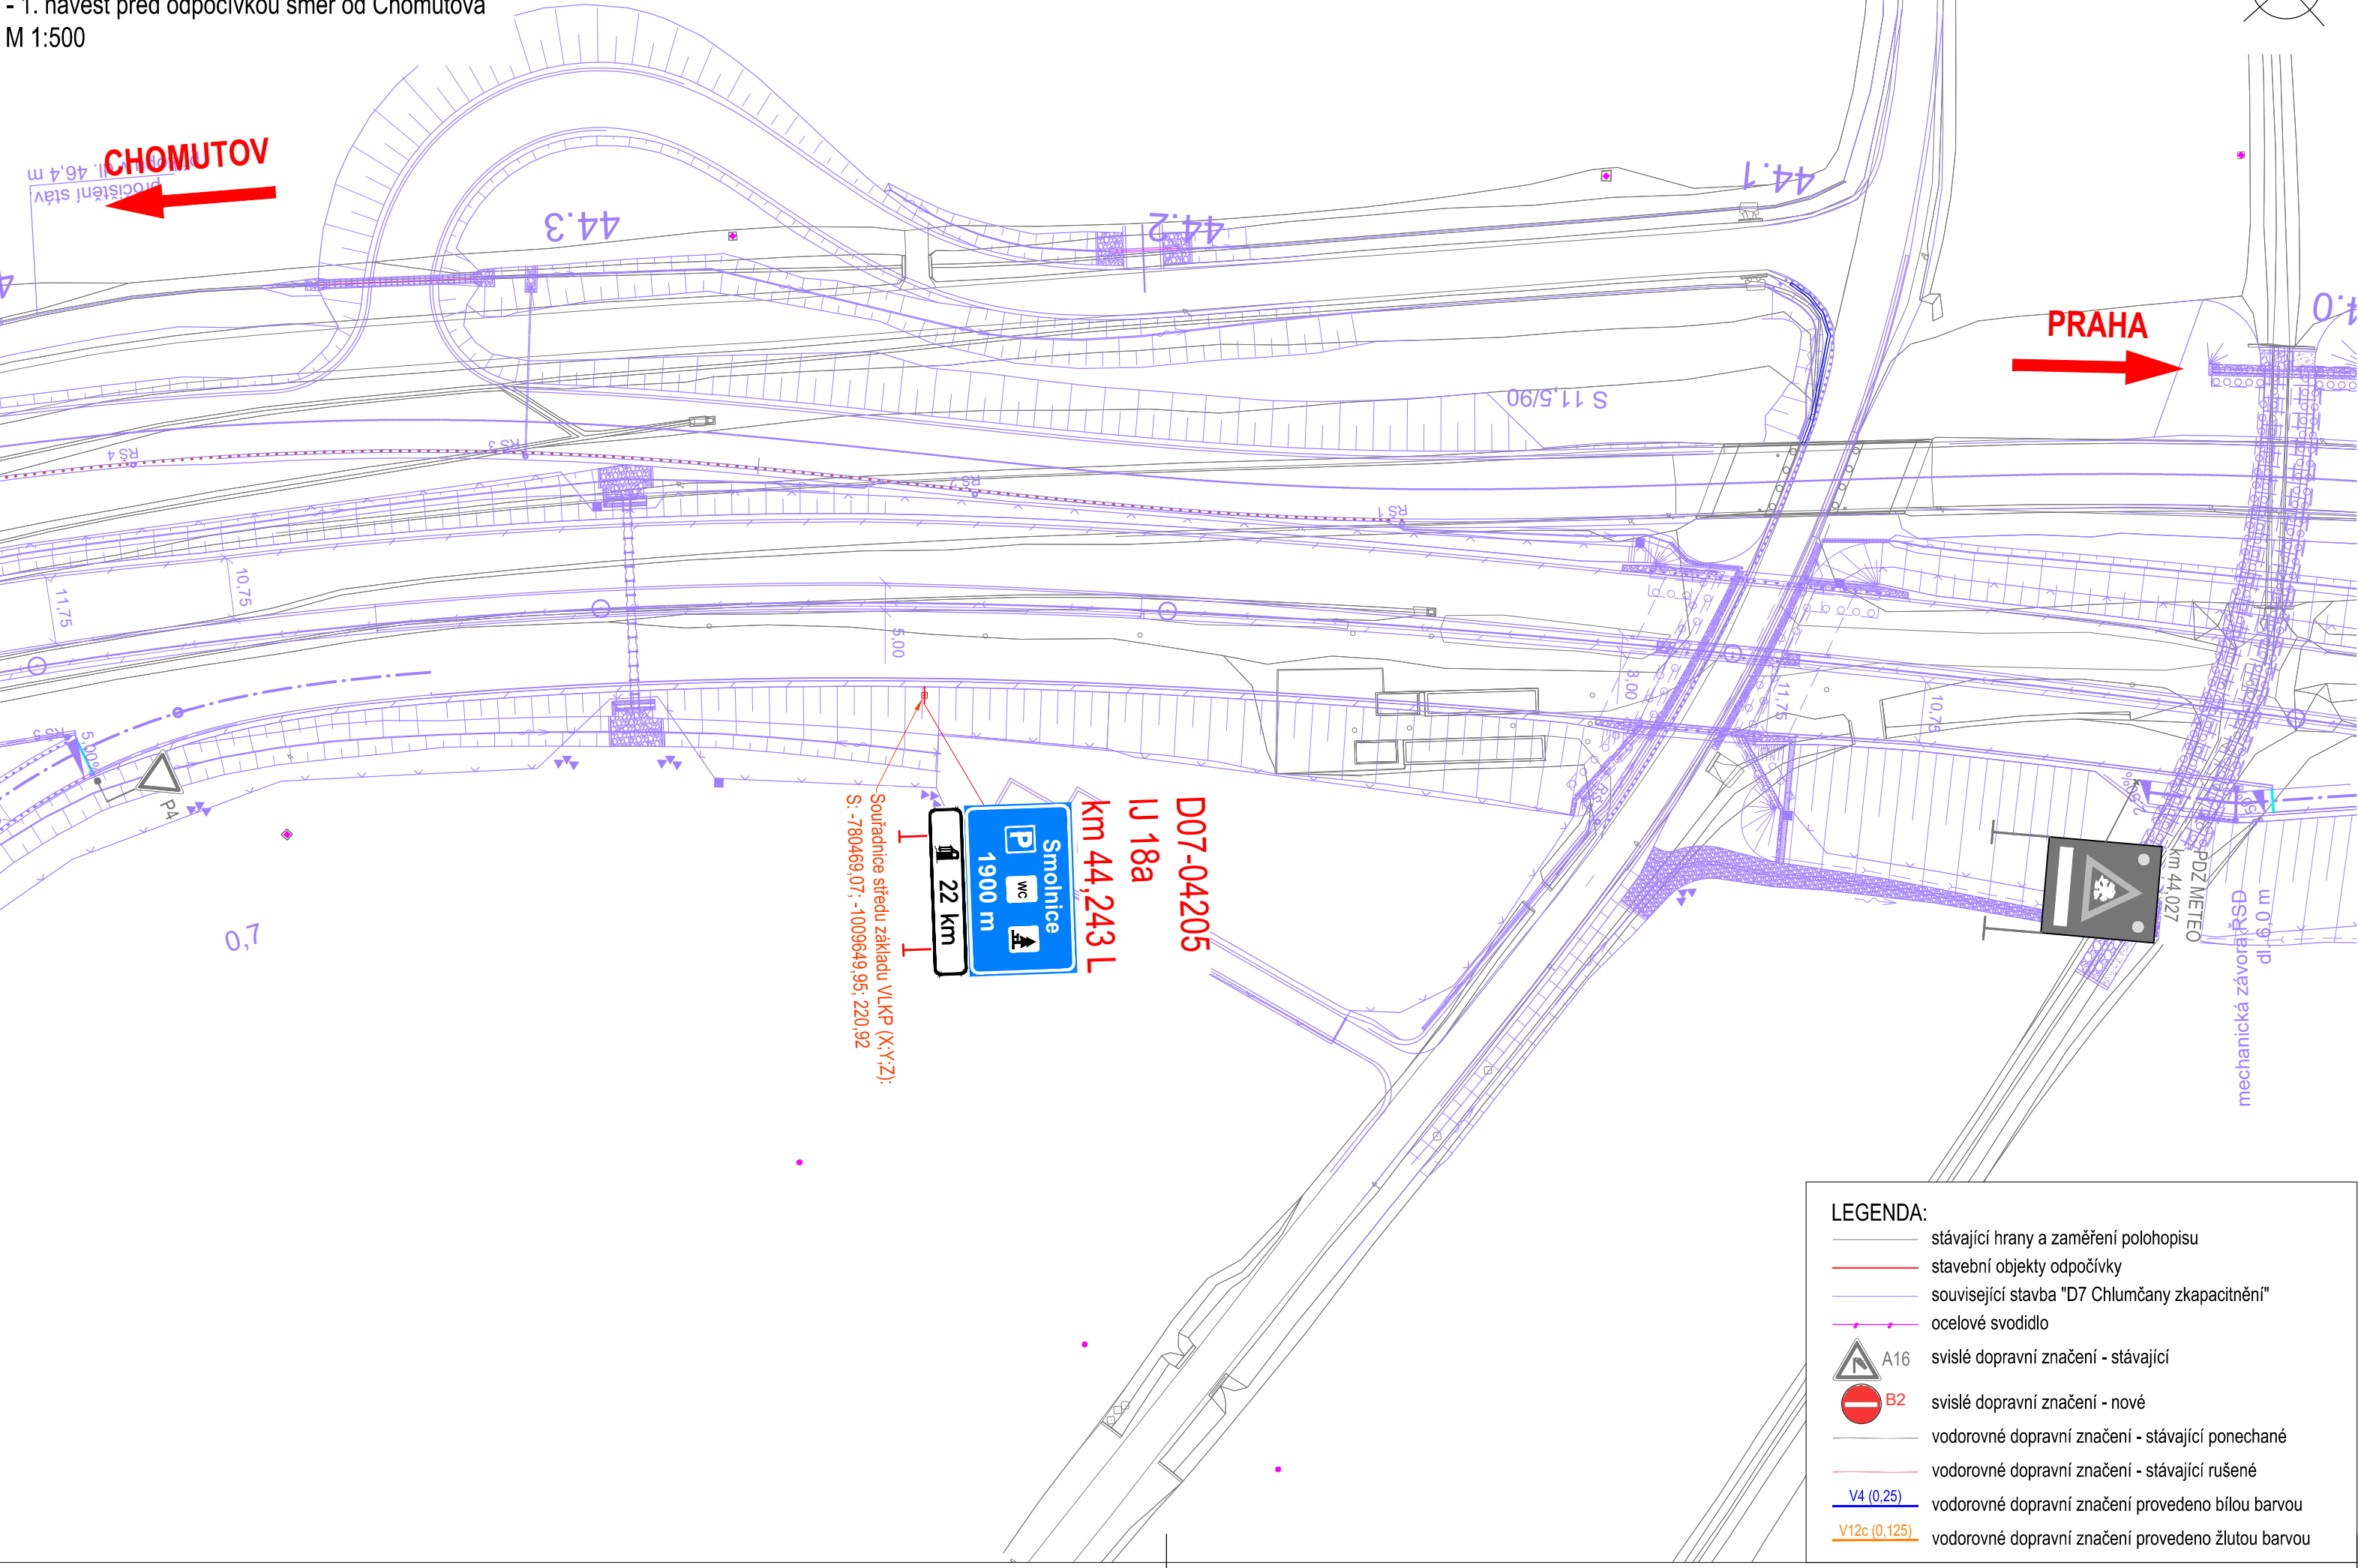

Číslo změny	Text změny - odůvodnění	Datum	Podpis
a			
b			
c			

Název stavby: D7 ODPOČÍVKA SMOLNICE KM 42 P+L	Číslo objektu: SO 190.1
---	-----------------------------------

Objednatel stavby:  ŘEDITELSTVÍ SILNIC A DÁLNIC Ředitelství silnic a dálnic s. p. Čerčanská 2023/12, 140 00, Praha 4 - Krč Stavbu zajišťuje Správa Chomutov Kochova 3975, 430 01, Chomutov	Razítko: Kontroloval: Datum: Podpis:
---	--

Technický dozor stavby:  SAFETY PRO SAFETY PRO S.R.O. Přerovská 434/60, 779 00, Olomouc	Razítko: Kontroloval: Datum: Podpis:
--	--


Zhotovitel stavby:  VHS VODOHOSPODÁŘSKÉ STAVBY, SPOLEČNOST S RUČENÍM OMEZENÝM Křížíkova 2363, 415 01, Teplice	Razítko: Kontroloval: Datum: Podpis:
--	--

Koordinátor RDS:  AFRY AFRY CZ s.r.o. Magistrů 1275/13, 140 00, Praha 4	Razítko: Kontroloval: Datum: Podpis:
--	--

SOUŘADNICOVÝ S-JTSK, VÝŠKOVÝ SYSTÉM Bpv



OBJEDNATEL:  ŘEDITELSTVÍ SILNIC A DÁLNIC ŘEDITELSTVÍ SILNIC A DÁLNIC s.p. ČERČANSKÁ 2023/12 140 00 PRAHA 4 - KRČ		ZHOTOVITEL:  AFRY AFRY CZ s.r.o. MAGISTRŮ 1275/13 140 00 PRAHA 4 tel.: +420 277 005 500 www.afry.com/cs-cz		
HLAVNÍ INŽENÝR PROJEKTU: ING. JAKUB VYHNÁLEK	ZODPOVĚDNÝ PROJEKTANT: ING. MARTIN PAVLŮ	PROJEKTANT: ING. MARTIN PAVLŮ	KONTROLA: ING. JIŘÍ LÁVIC	
NÁZEV PROJEKTU: D7 ODPOČÍVKA SMOLNICE KM 42 P+L				
STAVEBNÍ OBJEKT:	SO 190.1 SVISLÉ A VODOROVNÉ DOPRAVNÍ ZNAČENÍ			
PŘÍLOHA:	SITUACE DZ - 1. NÁVĚST PŘED ODPOČÍVKOU, SMĚR OD CHOMUTOVA			
KRAJ:	ÚSTECKÝ KRAJ	ČÁST: D.1.1.6	PŘÍLOHA Č.: 2.4	ČÍSLO PARE:
DATUM:	04/2026			
STUPEŇ:	RDS			
MĚŘÍTKO:	1:1000			
Č. ZAKÁZKY:	533000263			

SO 190.1
Situace dopravního značení
- přidatné pruhy, směr do a z Chomutova
M 1:500

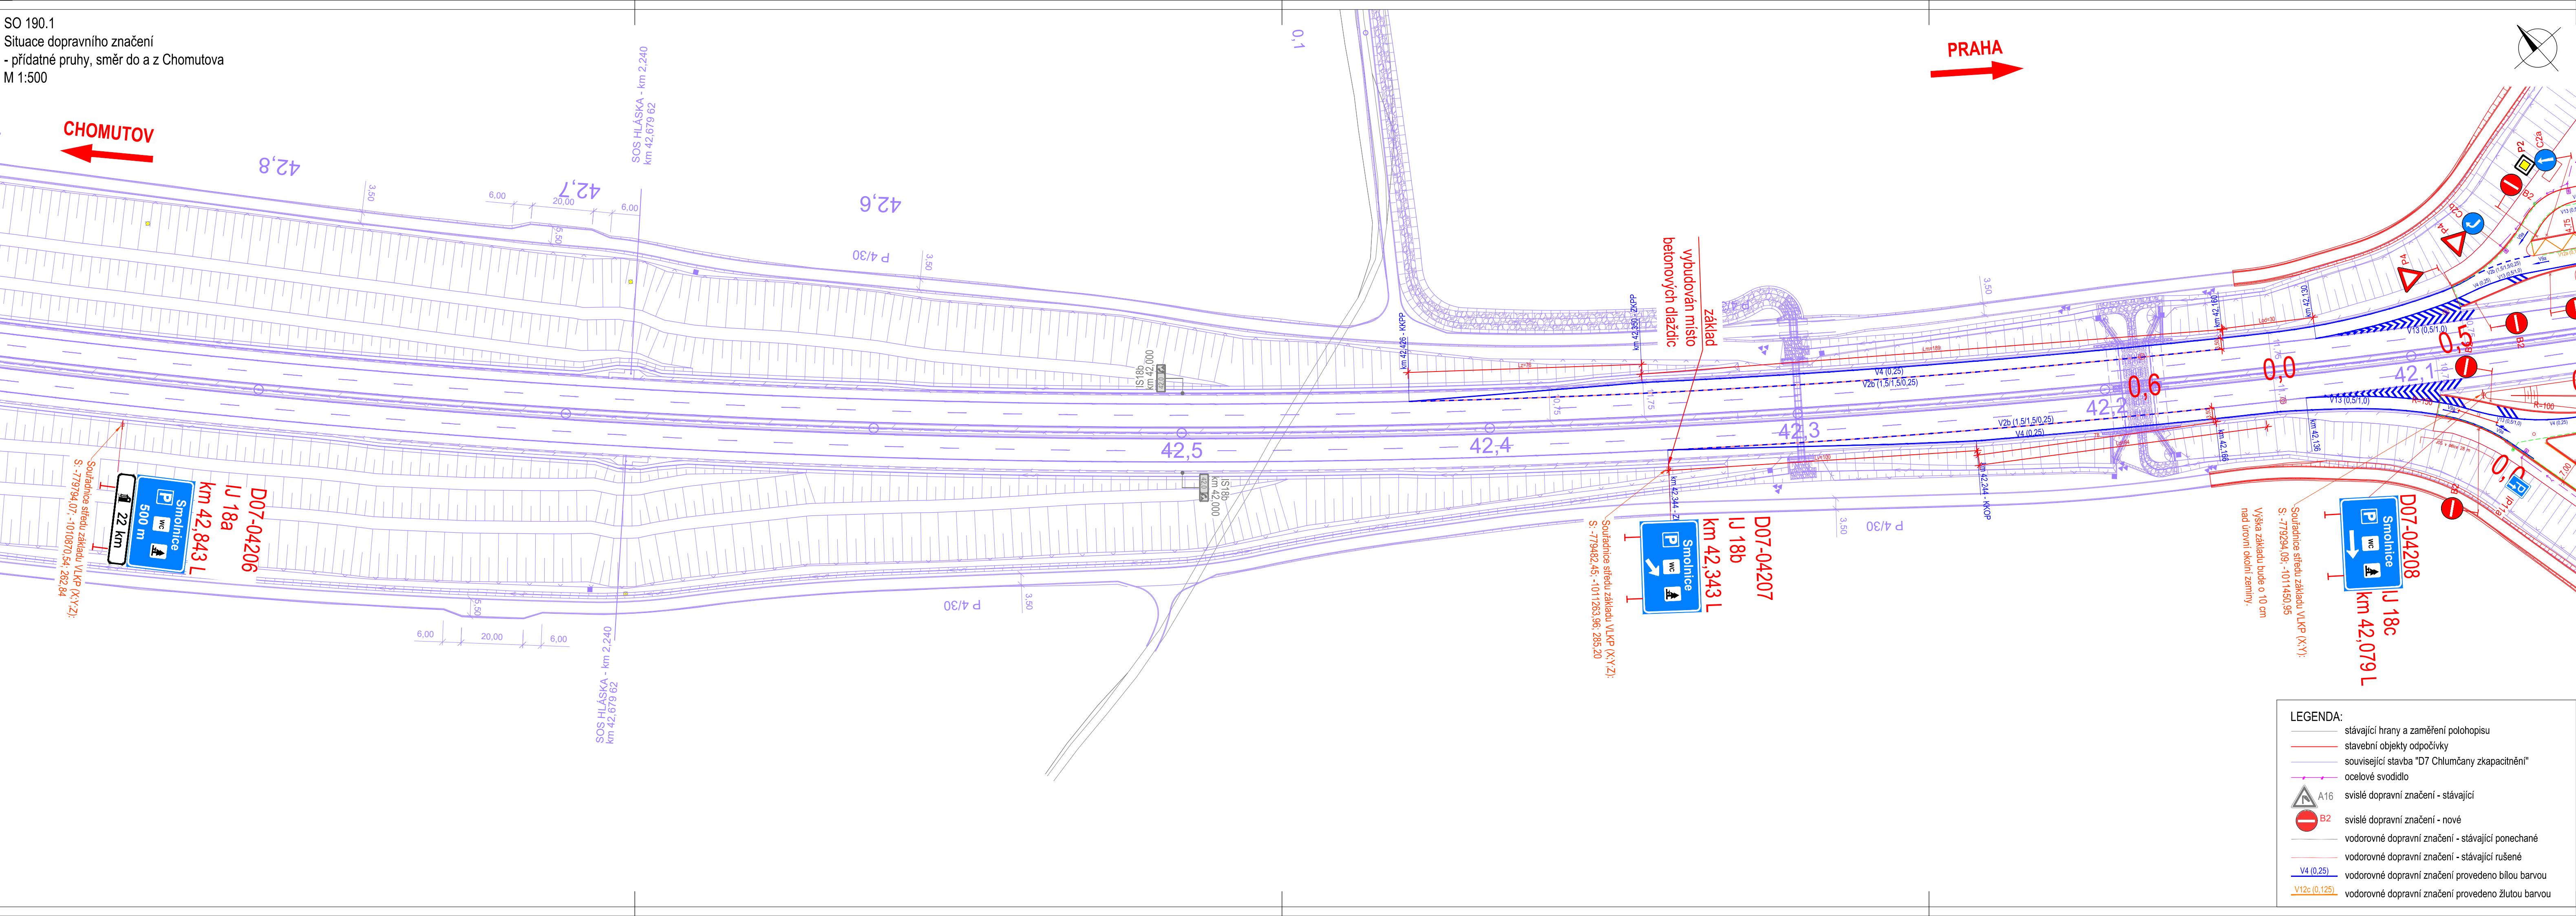

Číslo změny	Text změny - odůvodnění	Datum	Podpis
a			
b			
c			

Název stavby:	Číslo objektu:
D7 ODPOČÍVKA SMOLNICE KM 42 P+L	SO 190.1

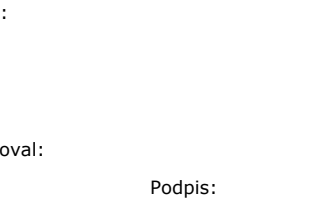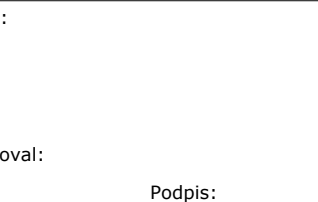Objednatel stavby:	Razítko:
 ŘEDITELSTVÍ SILNIC A DÁLNIC ŘEDITELSTVÍ SILNIC A DÁLNIC s. p. Čerčanská 2023/12, 140 00, Praha 4 - Krč Stavbu zajišťuje Správa Chomutov Kochova 3975, 430 01, Chomutov	
Technický dozor stavby:	Kontroloval:
 SAFETY PRO SAFETY PRO S.R.O. Přerovská 434/60, 779 00, Olomouc	Datum: Podpis:
Zhotovitel stavby:	Razítko:
 VHS VODOHOSPODÁŘSKÉ STAVBY, SPOLEČNOST S RUČENÍM OMEZENÝM Křižíkova 2363, 415 01, Teplice	
Koordinátor RDS:	Kontroloval:
 AFRY AFRY CZ s.r.o. Magistrů 1275/13, 140 00, Praha 4	Datum: Podpis:

OBJEDNATEL:		ZHOTOVITEL:	
 ŘEDITELSTVÍ SILNIC A DÁLNIC ŘEDITELSTVÍ SILNIC A DÁLNIC s.p. ČERČANSKÁ 2023/12 140 00 PRAHA 4 - KRČ		 AFRY AFRY CZ s.r.o. MAGISTRŮ 1275/13 140 00 PRAHA 4 tel.: +420 277 005 500 www.afry.com/cs-cz	
HLAVNÍ INŽENÝR PROJEKTU:	ZODPOVĚDNÝ PROJEKTANT:	PROJEKTANT:	KONTROLA:
ING. JAKUB VYHNÁLEK	ING. MARTIN PAVLŮ	ING. MARTIN PAVLŮ	ING. JIŘÍ LÁVIC
NÁZEV PROJEKTU:			
D7 ODPOČÍVKA SMOLNICE KM 42 P+L			
STAVEBNÍ OBJEKT:	SO 190.1 SVISLÉ A VODOROVNÉ DOPRAVNÍ ZNAČENÍ		
PŘÍLOHA:	SITUACE DZ - PŘIDATNÉ PRUHY, SMĚR OD A DO CHOMUTOVA		
KRAJ:	ÚSTECKÝ KRAJ	ČÁST:	PŘÍLOHA Č.:
DATUM:	04/2026	D.1.1.6 2.5	
STUPEŇ:	RDS	ČÍSLO PARE:	
MĚŘÍTKO:	1:1000		
Č. ZAKÁZKY:	533000263		