
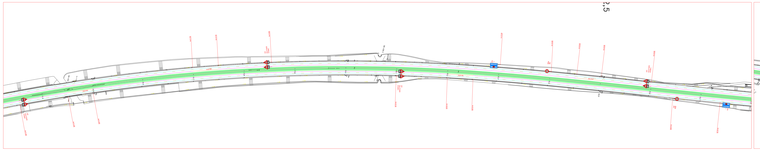

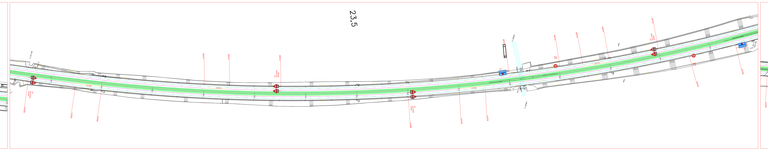

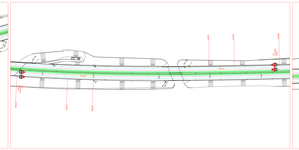

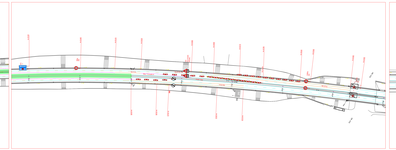

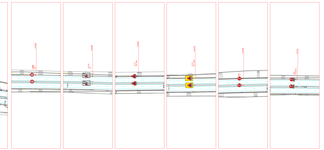









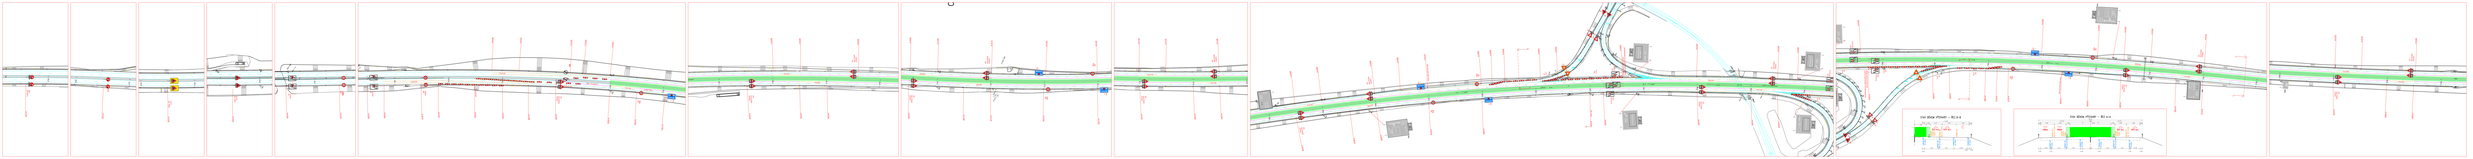
Car dice stop - R1 a.s
Car dice stop - R2 a.s

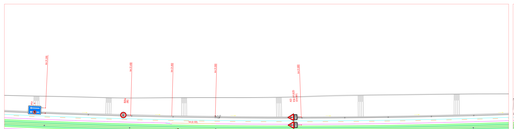

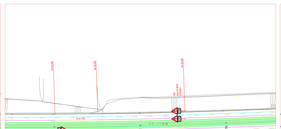

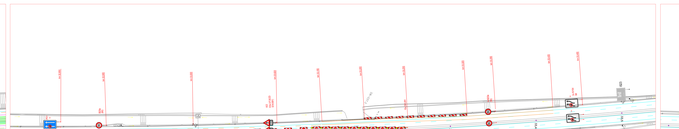

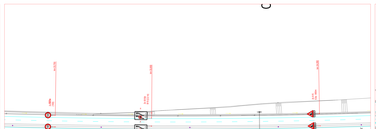

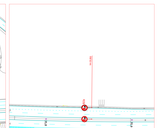

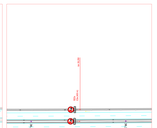

33,5








42,5
44,0
44,5
45,0
47,5
STAV BĚHEM VÝSTAVBY - ŘEZ A-A
PROVOZ
PROVOZ
STAV NA
STAV NA
SILNIČNÍ PRŮTAH
SILNIČNÍ PRŮTAH
ZÁKLADNÍ ŠÍŘKA
ZÁKLADNÍ ŠÍŘKA
ZÁKLADNÍ ŠÍŘKA

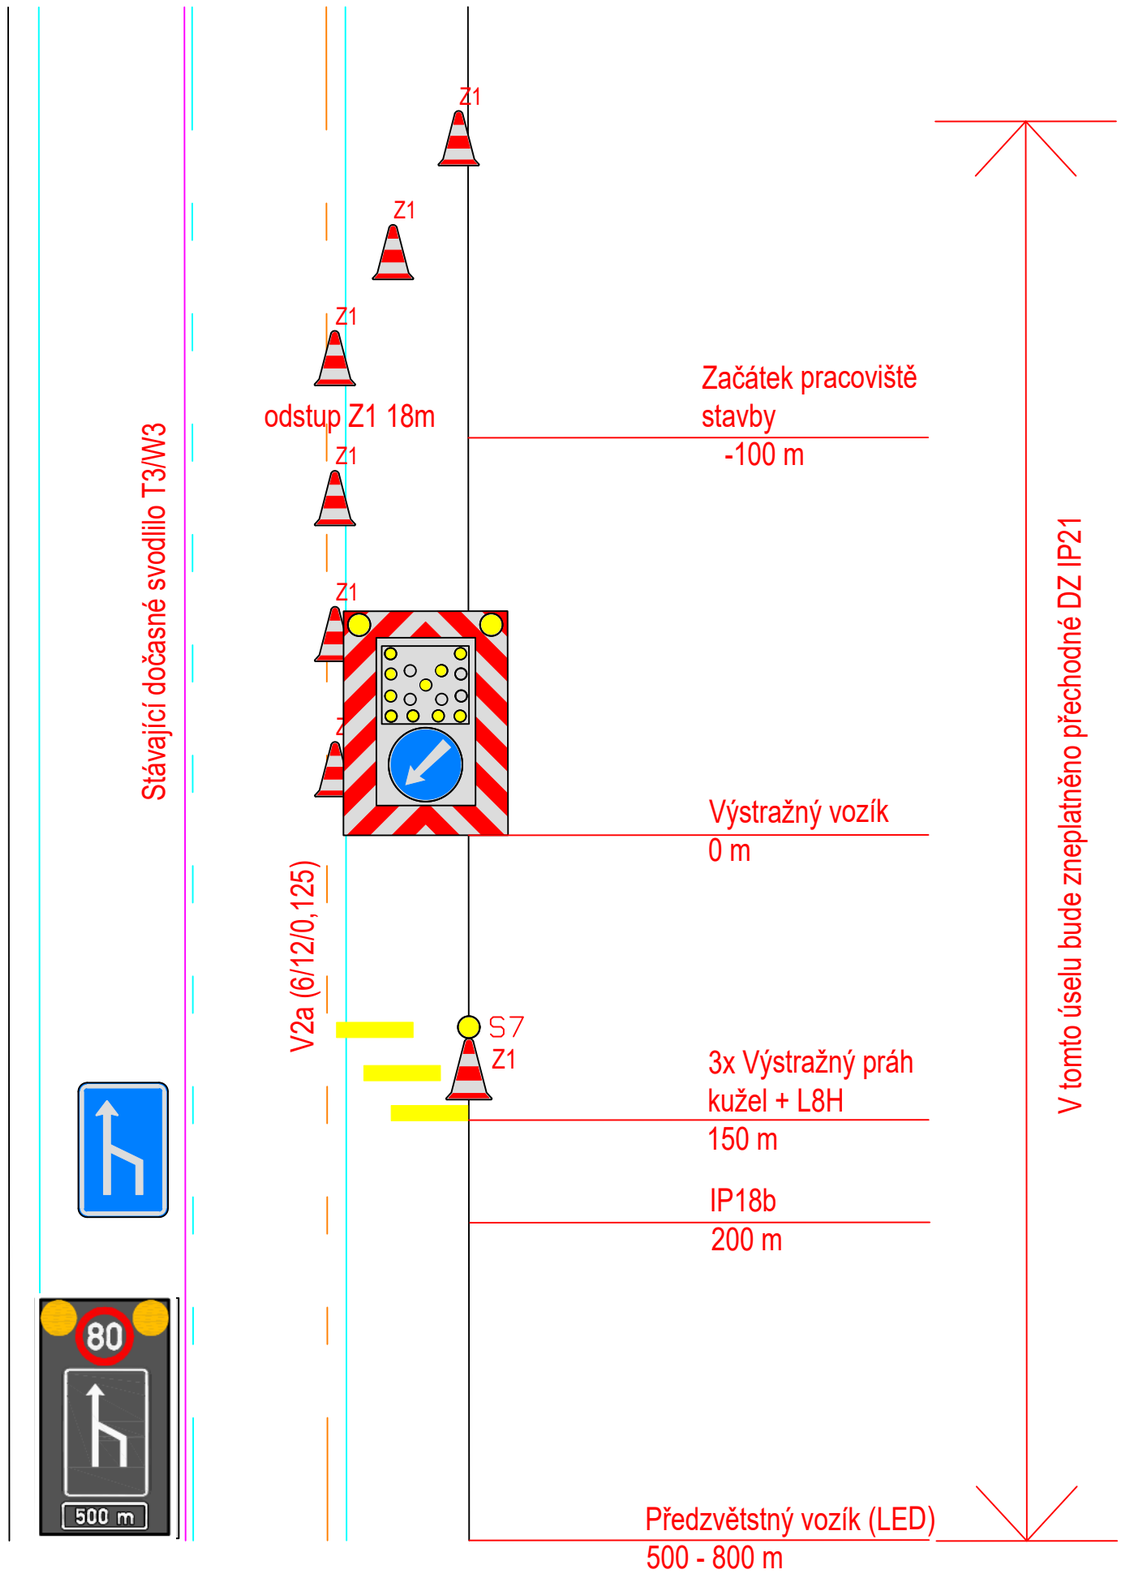

Operativní Uzavírka ve stavbě

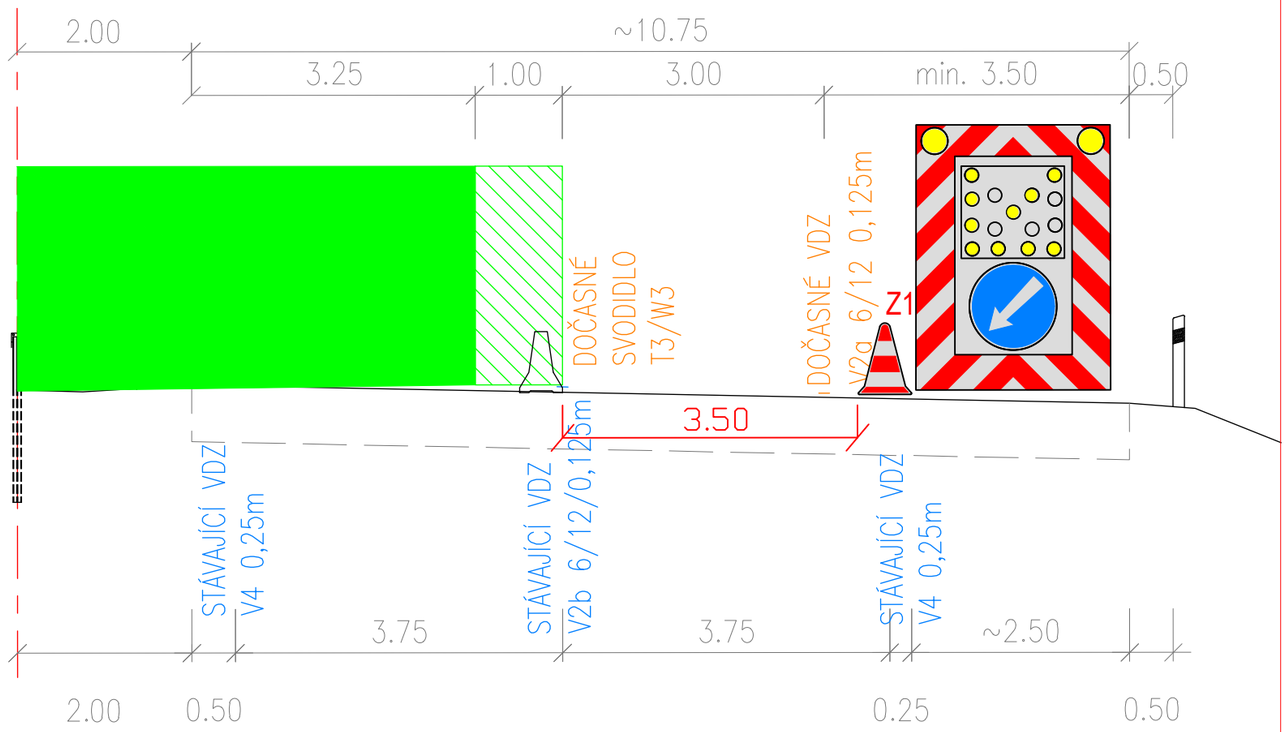

VYPRACOVAL: Jakub Hůrka	SCHVÁLIL: Slavo Glatz	REGION: Ústecký OBVOD: Litoměřice	PROZNAK Praha s.r.o. Pikovická 244/17, Praha 4, 147 00 tel + fax : 2 444 66 444 www.proznak.cz e-mail: projekt@proznak.cz projekce: parizek@proznak.cz
INVESTOR: ŘSD ČR s.p., Čerčanská 12, CZ-14000 PRAHA			
OBJEDNATEL DIO: EUROVIA CZ a.s. závod Ústí nad Labem U Dálnice 261, 403 39, Chlumec			DATUM: 29/05/2026 STUPEŇ: DIR
AKCE: D8 Oprava SDP a Telematika km 18 - 48			ZAKÁZKA Č.: 260120
OBJEKT: Dopravní značení a opatření			ČÁST: Operativní uzavírka

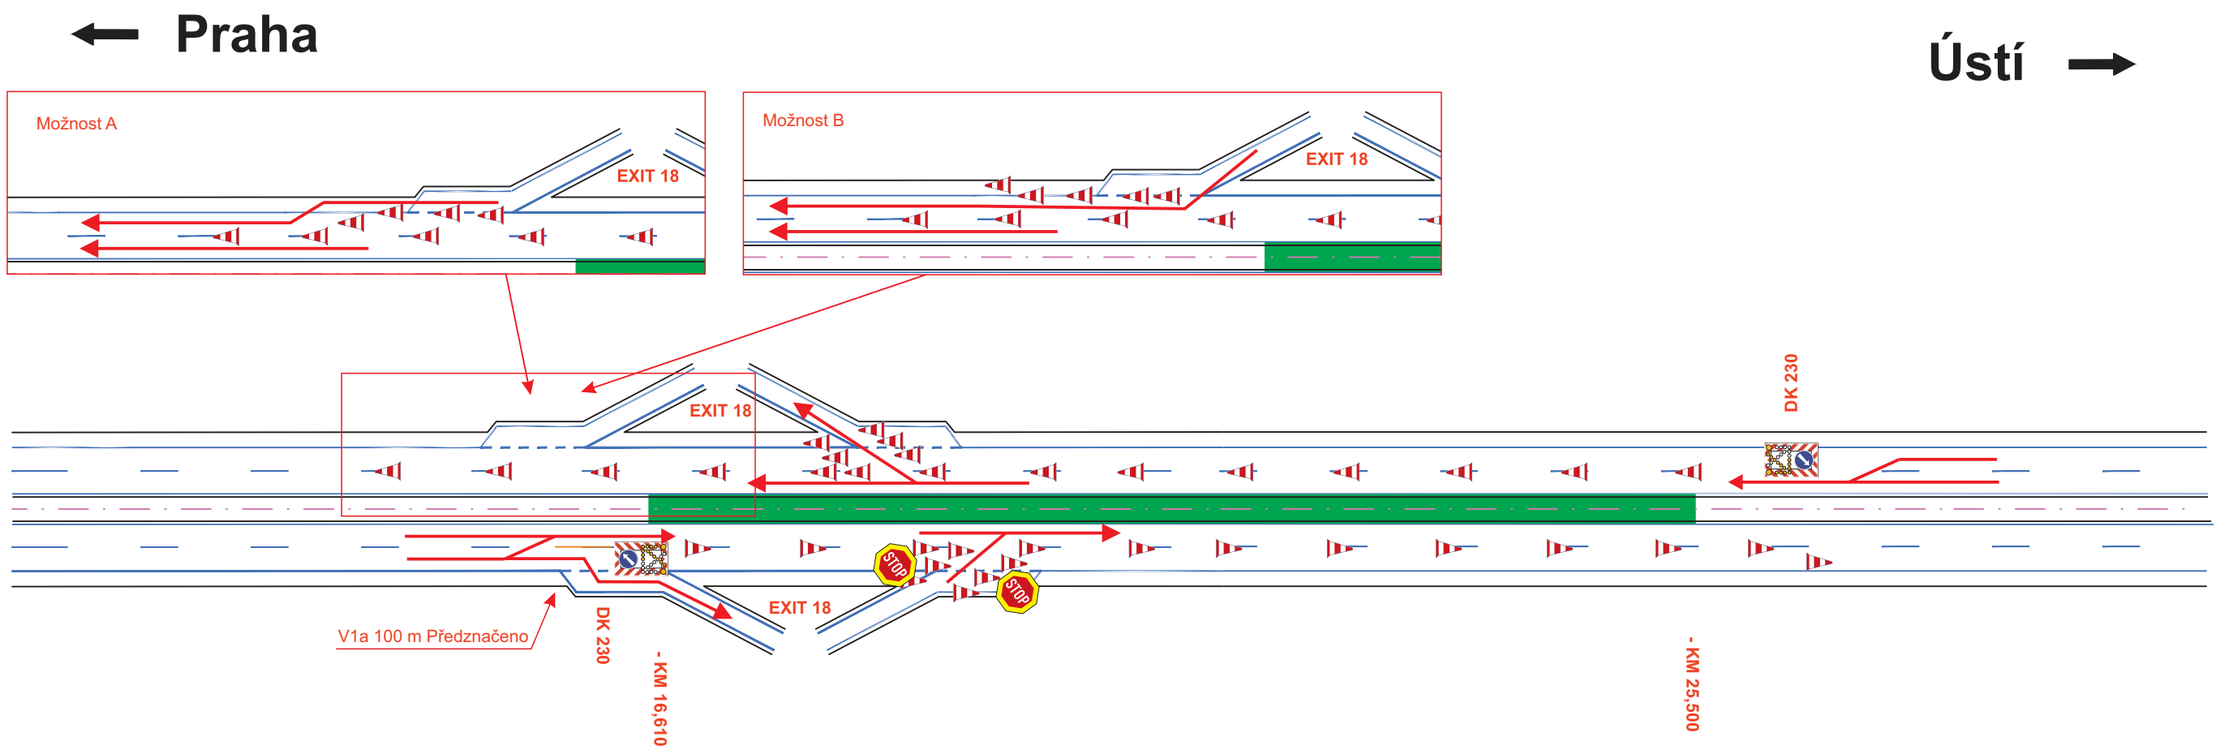

Výstavba 1.etapa VDZ

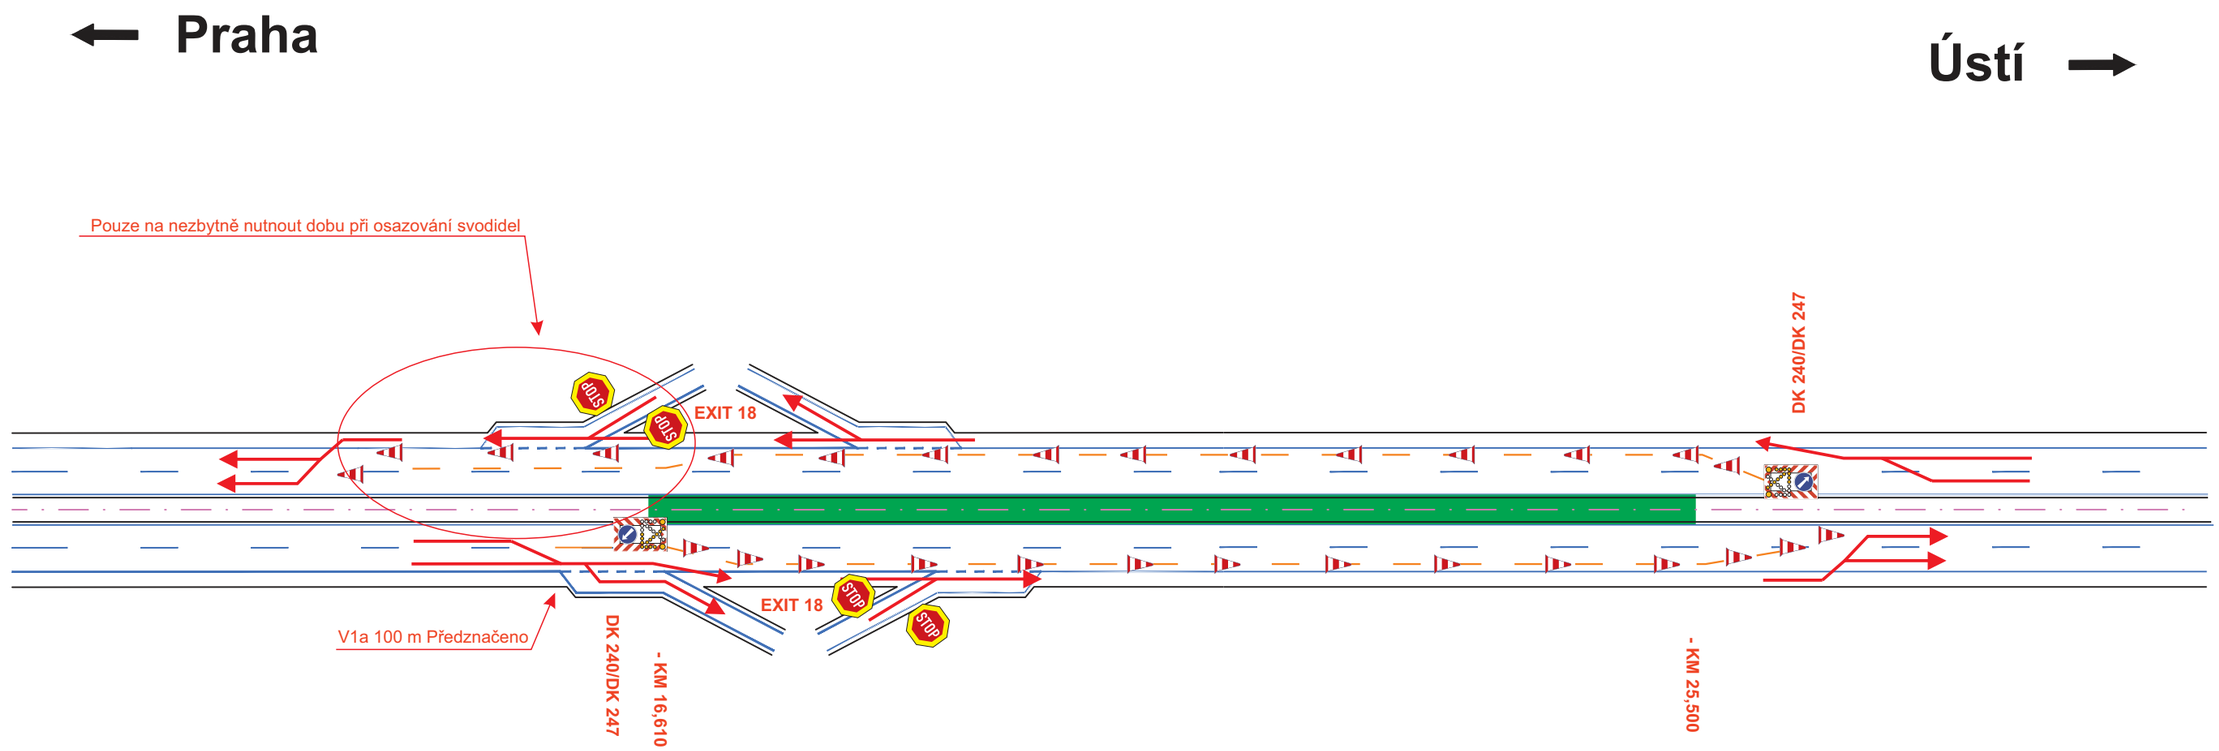

Výstavba 1.etapa Svodidla

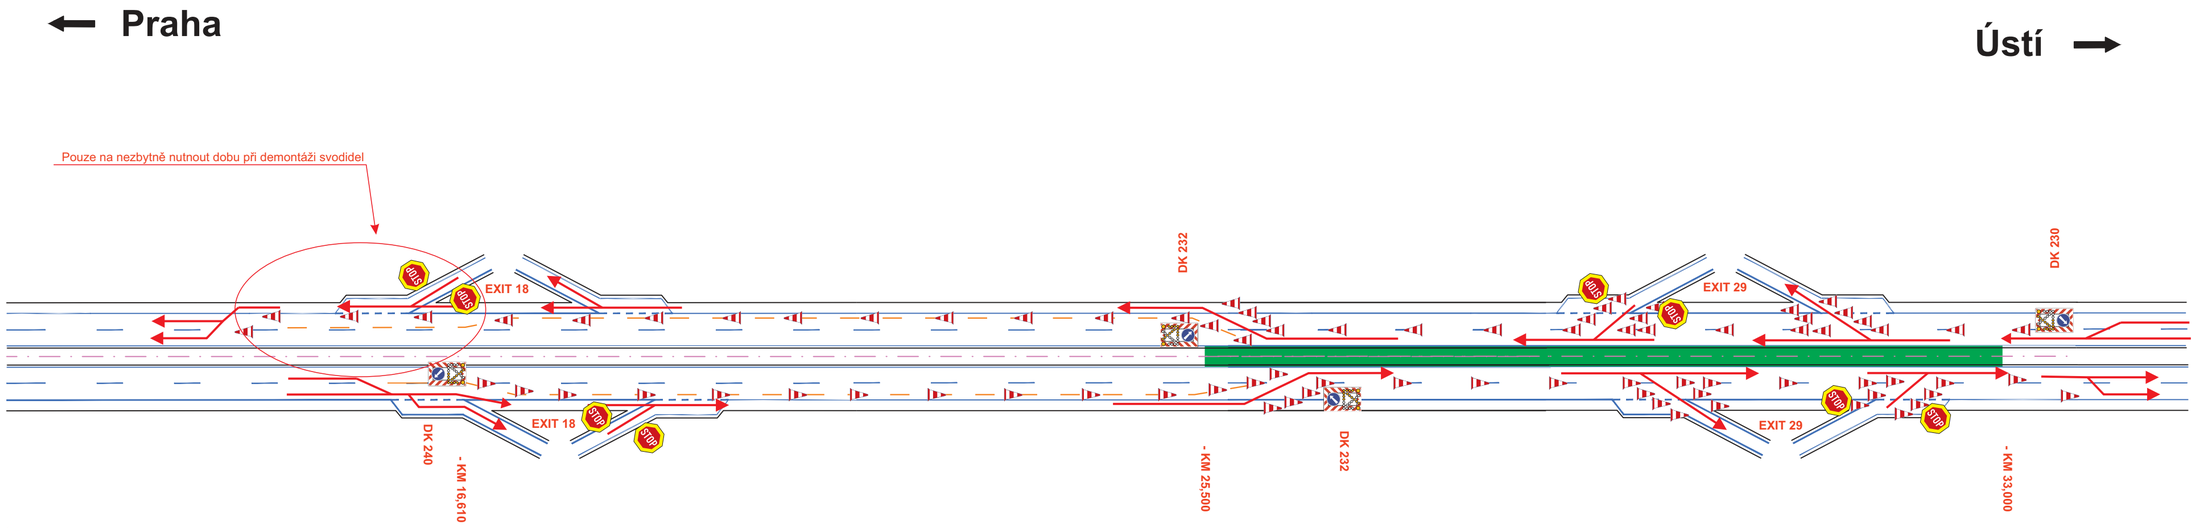

Výstavba 2.etapa
- Demontáž svodidel 1.etapy a montáž VDZ 2.etapy

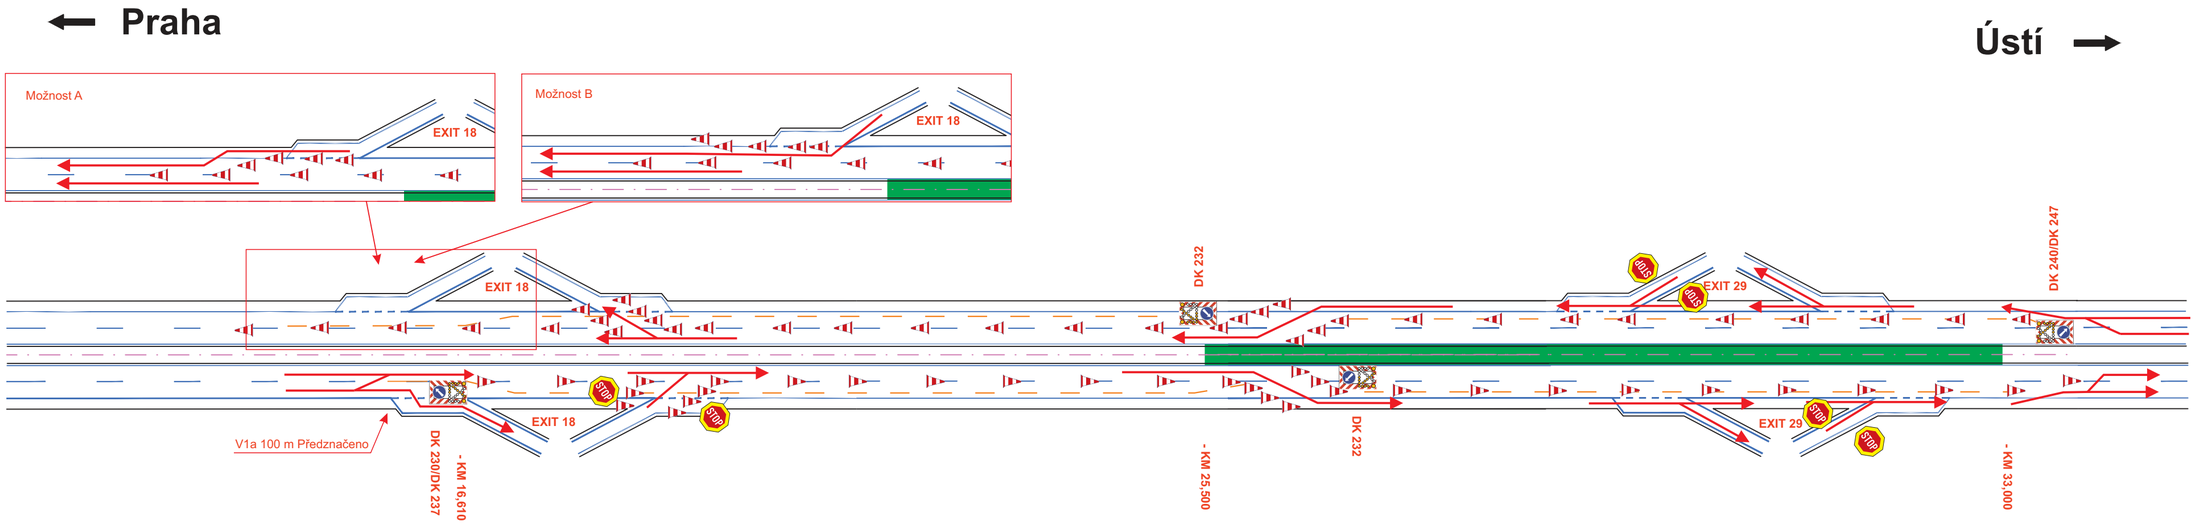

Výstavba 2.etapa
- Odstranění VDZ 1.Etapy a montáž svodidel 2.etapy