

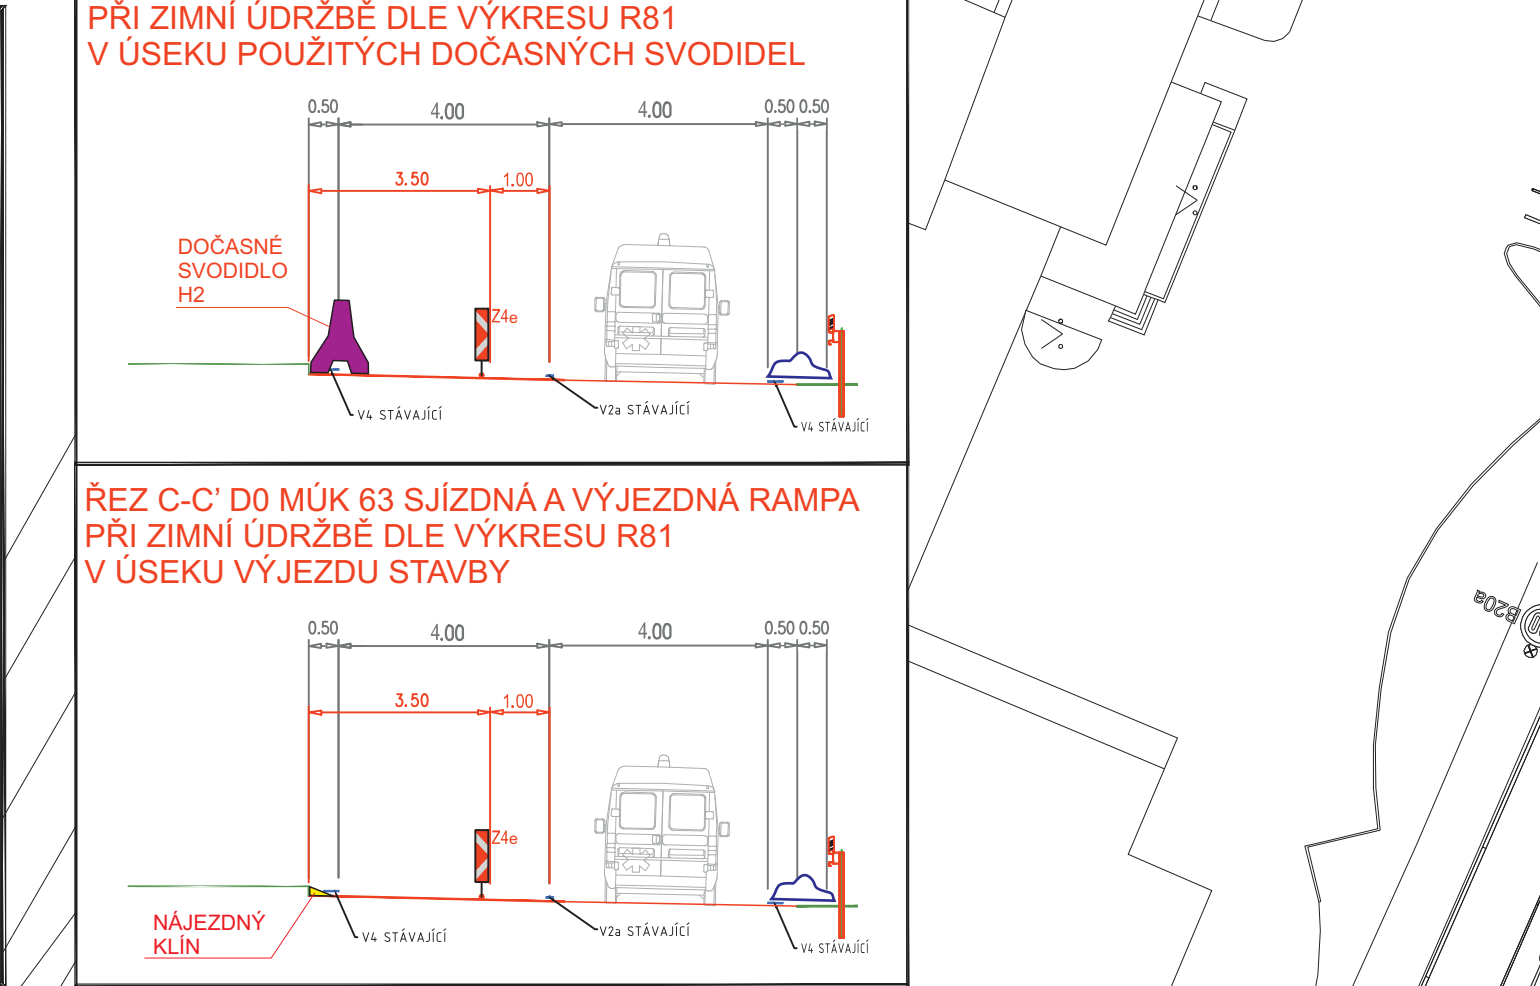
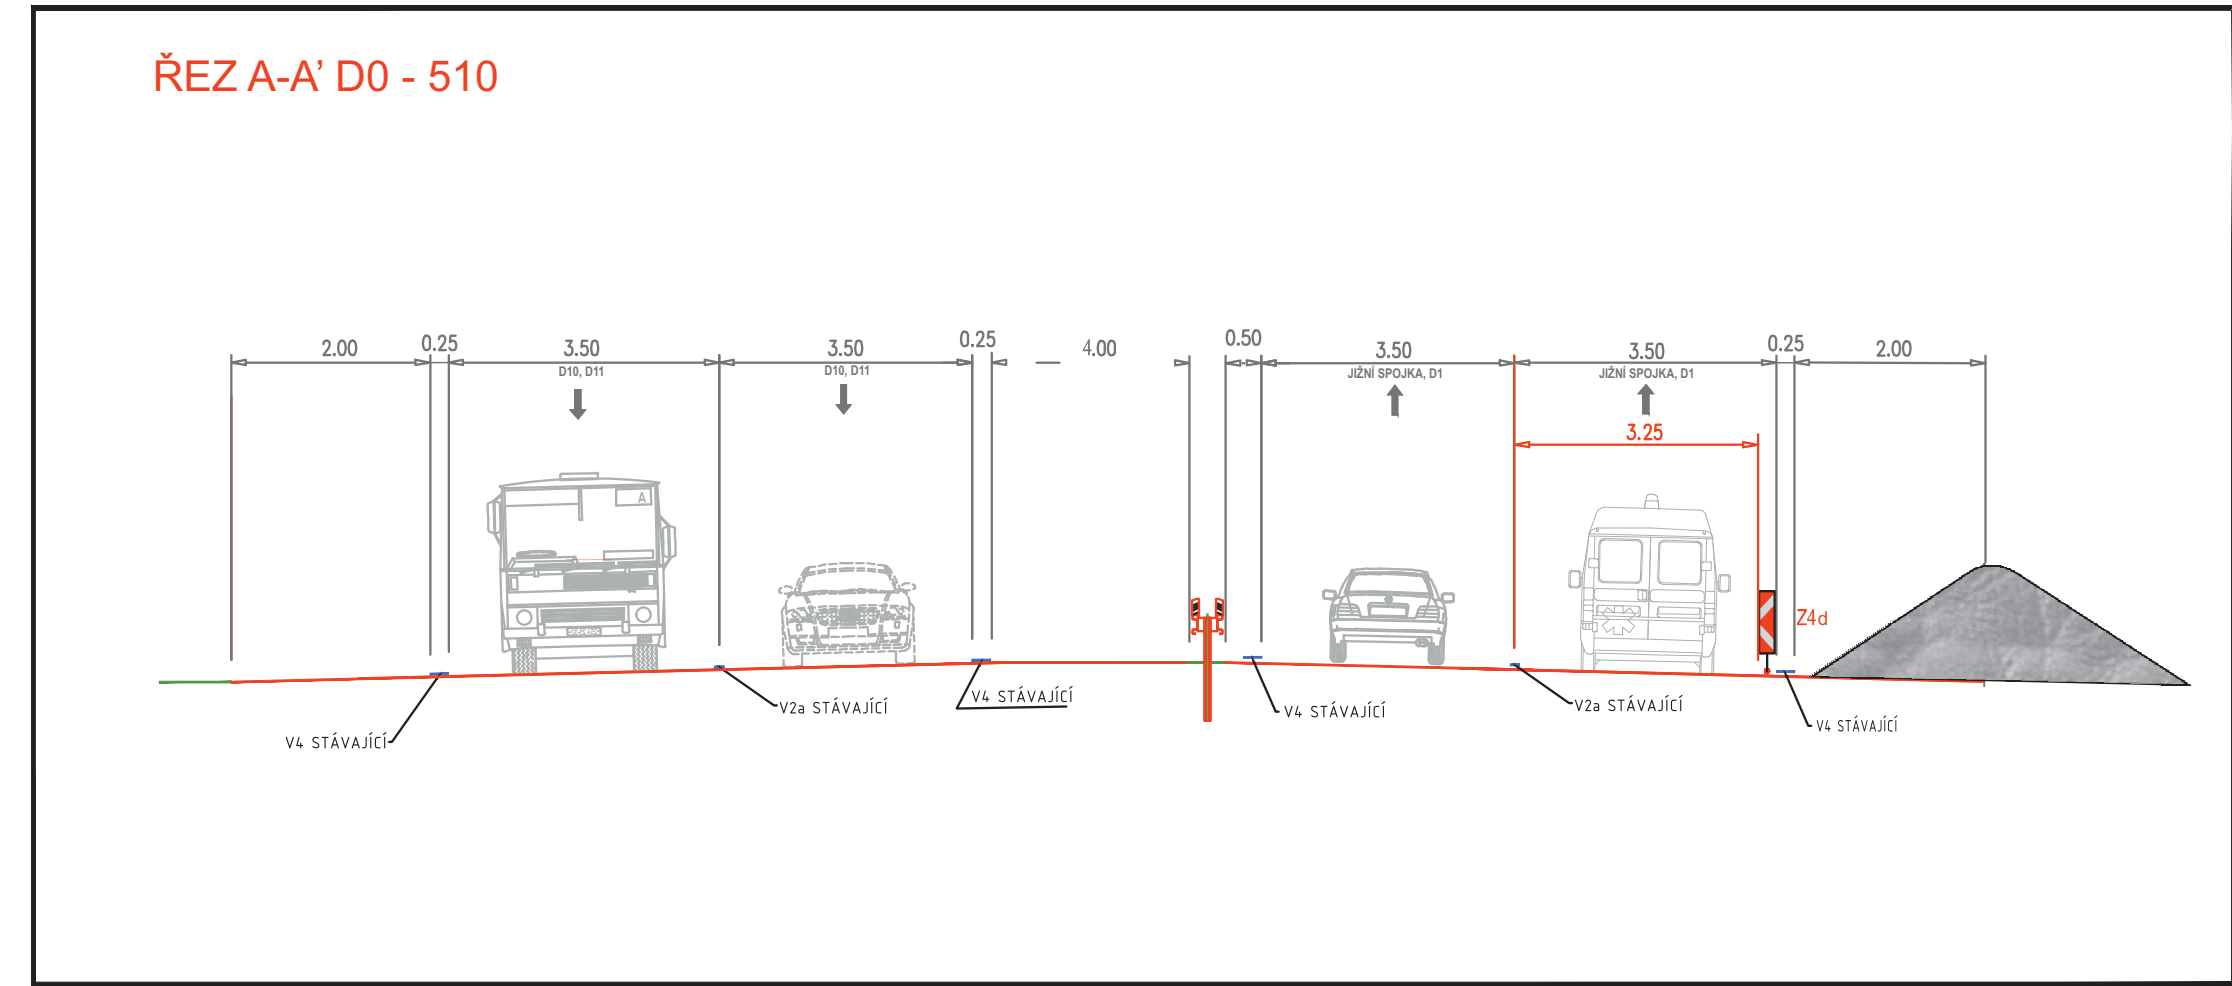
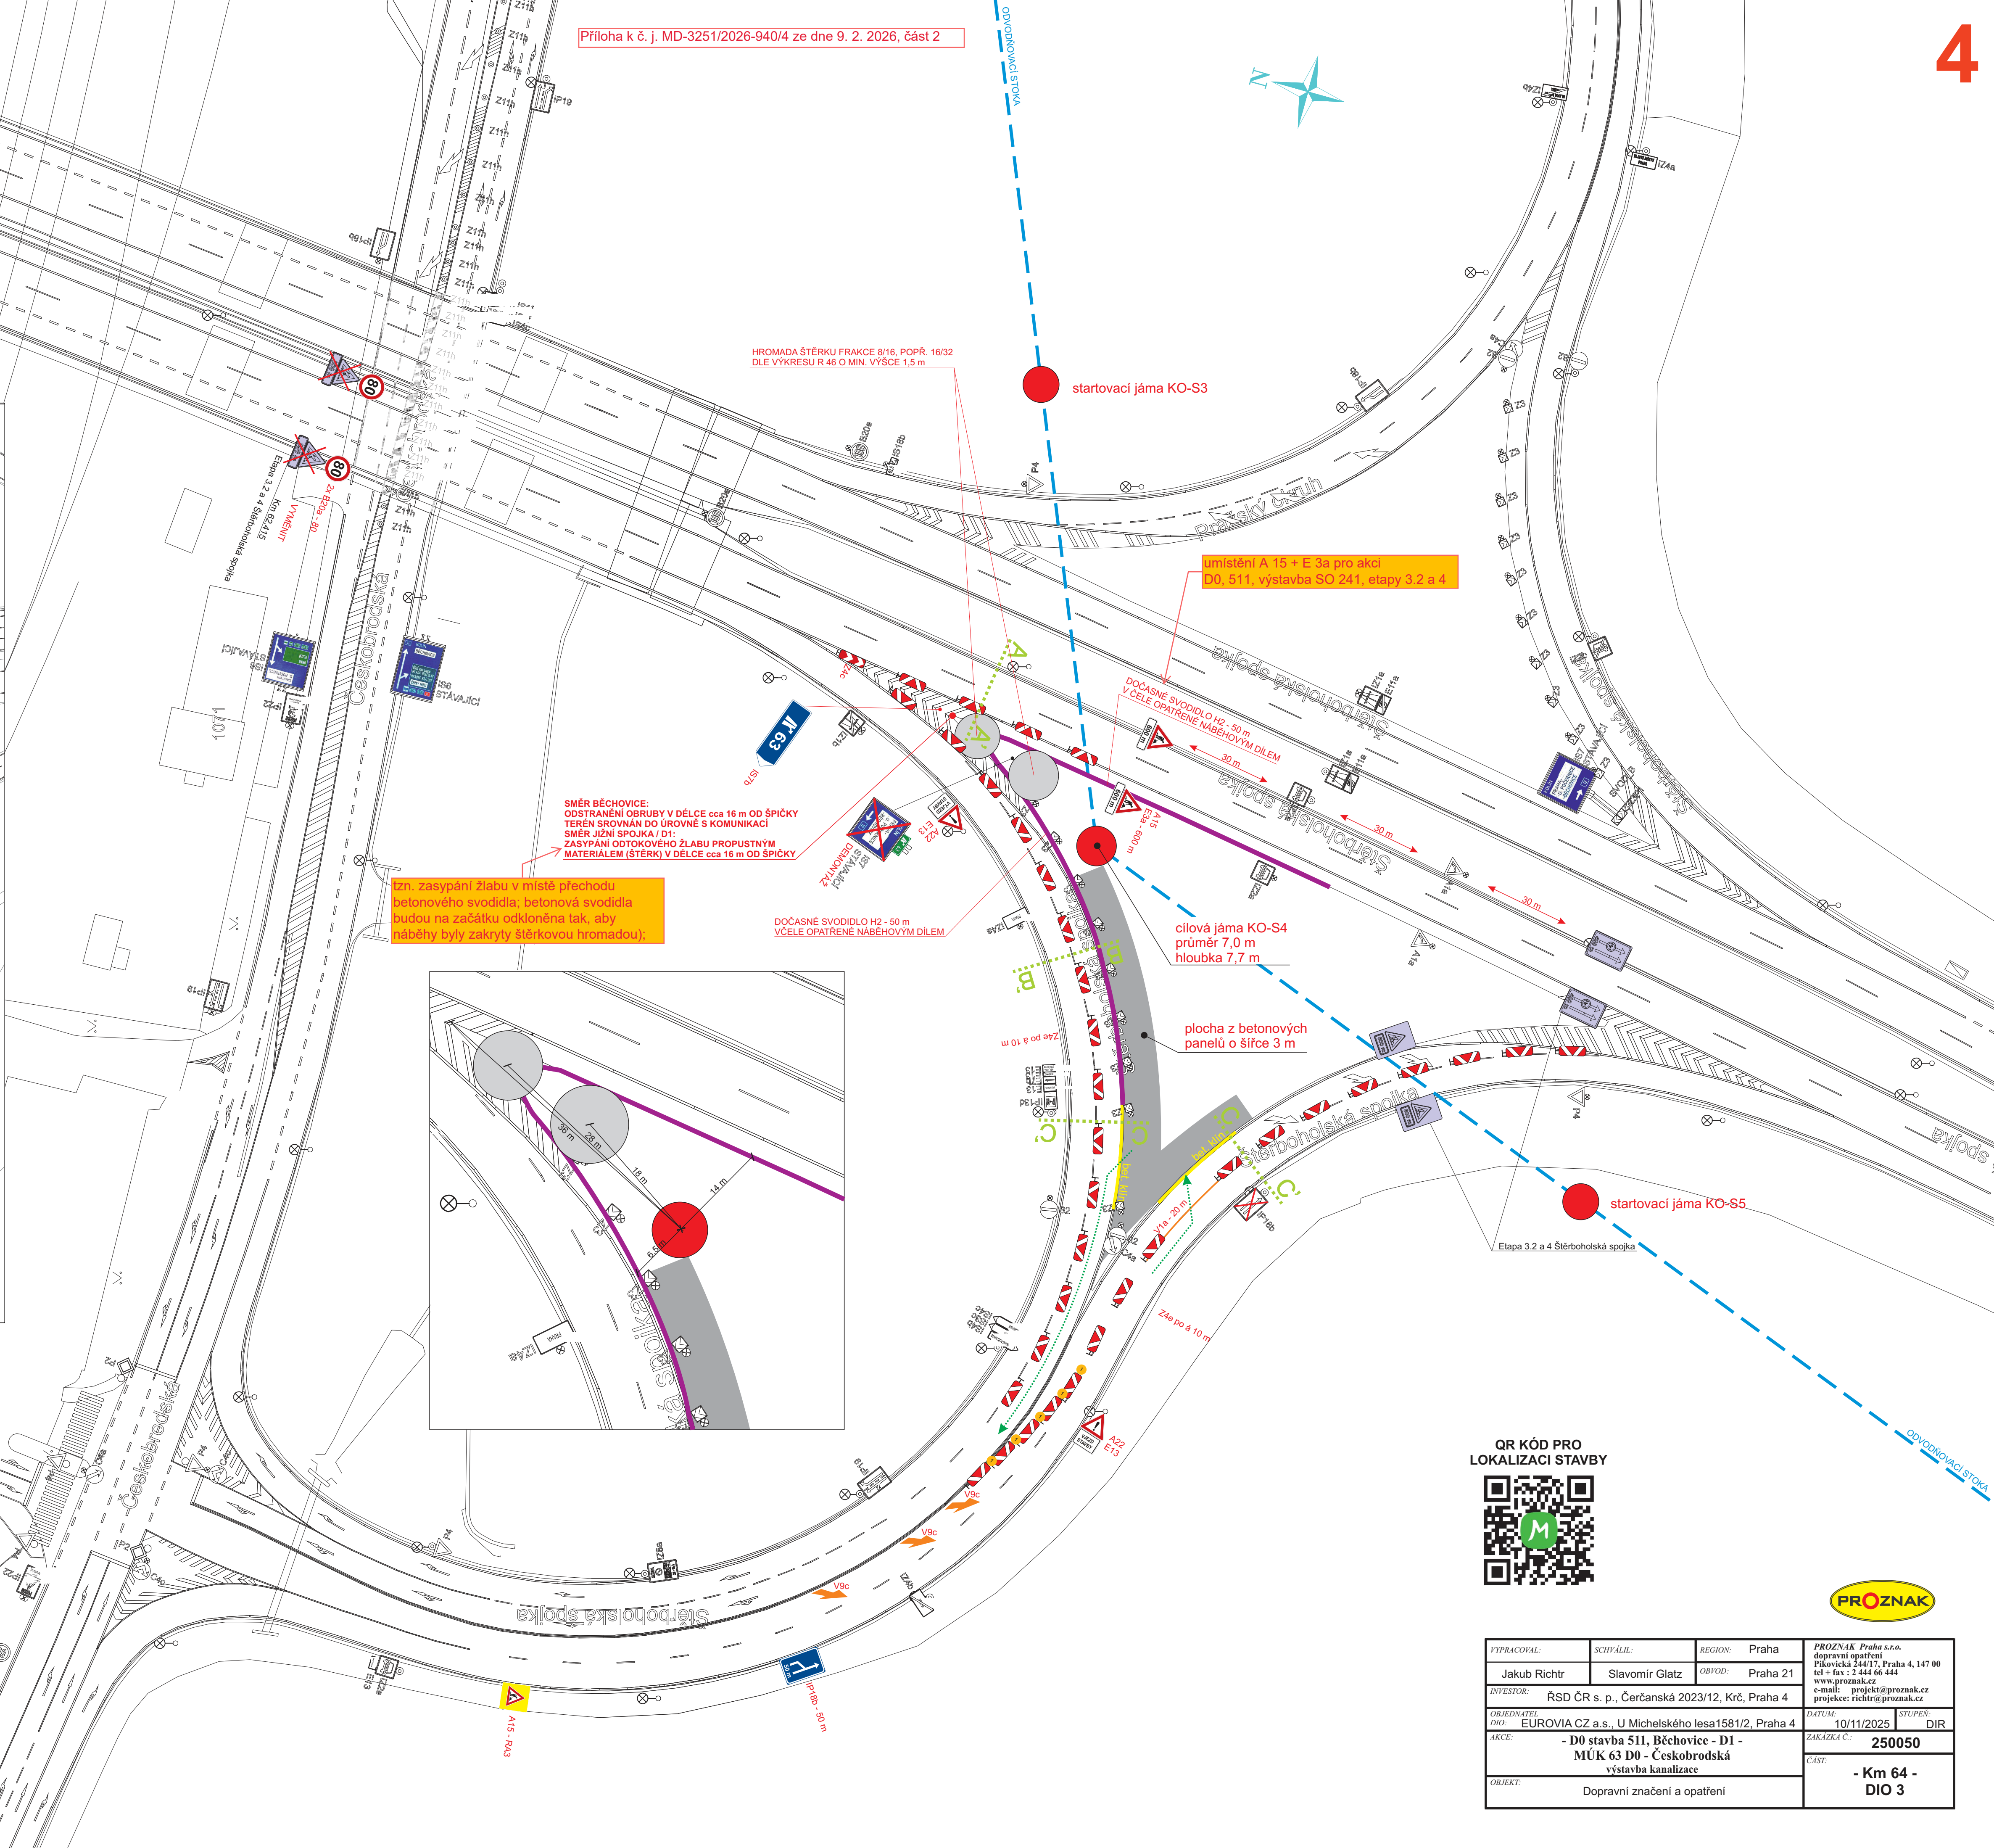


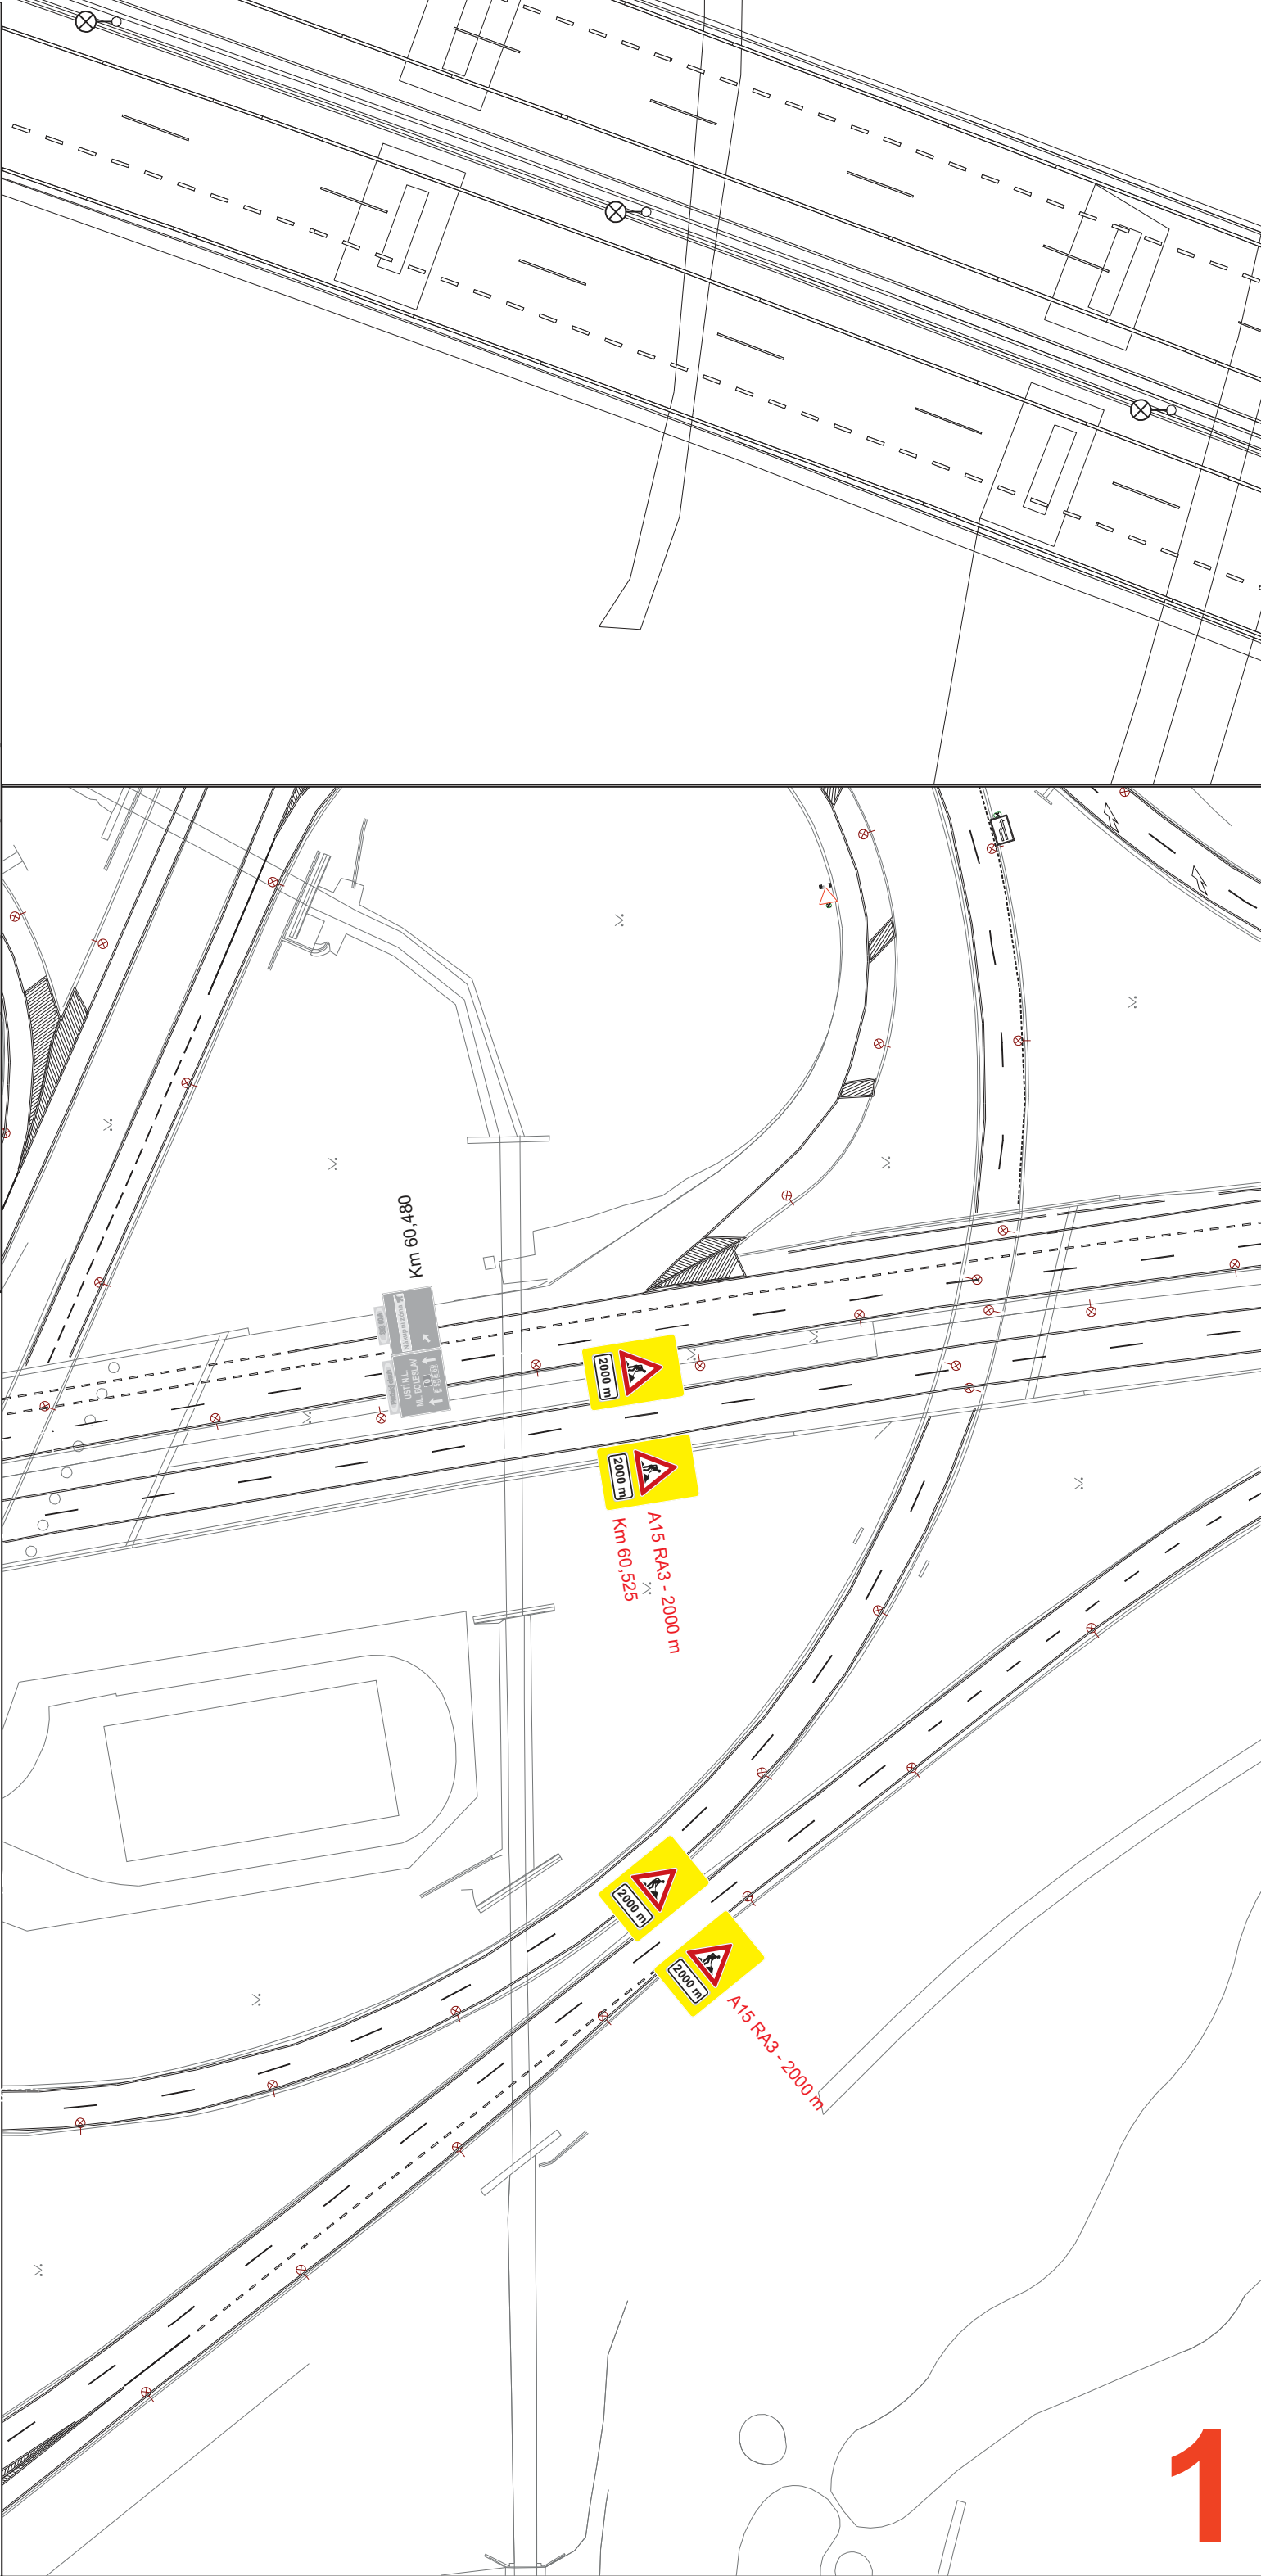

QR KÓD PRO
LOKALIZACI STAVBY

VYPRACOVANÉ: Jakub Richtr	SCHVÁLENÉ: Slavomír Glatz	REGION: Praha	PROZNAK Praha s.r.o. dopravní opatření Přelomická 244/17, Praha 4, 147 00 tel + fax : 2 444 66 444 www.proznak.cz e-mail : projekt@proznak.cz projekce: richtr@proznak.cz
INVESTOR: RSD ČR s.p., Čerčanská 2023/12, Krč, Praha 4	OBOD: Praha 21	DATUM: 10/11/2025	STUPEŇ: DIR
OBJEDNATEL: EUROVIA CZ a.s., U Michelského lesa 1581/2, Praha 4	AKCE: - D0 stavba 511, Běchovice - D1 - MÚK 63 D0 - Českobrodská výstavba kanalizace	ZAKÁZKA C.:	250050
OBJEKT: Dopravní značení a opatření		ČÁST:	- Km 64 - DIO 3

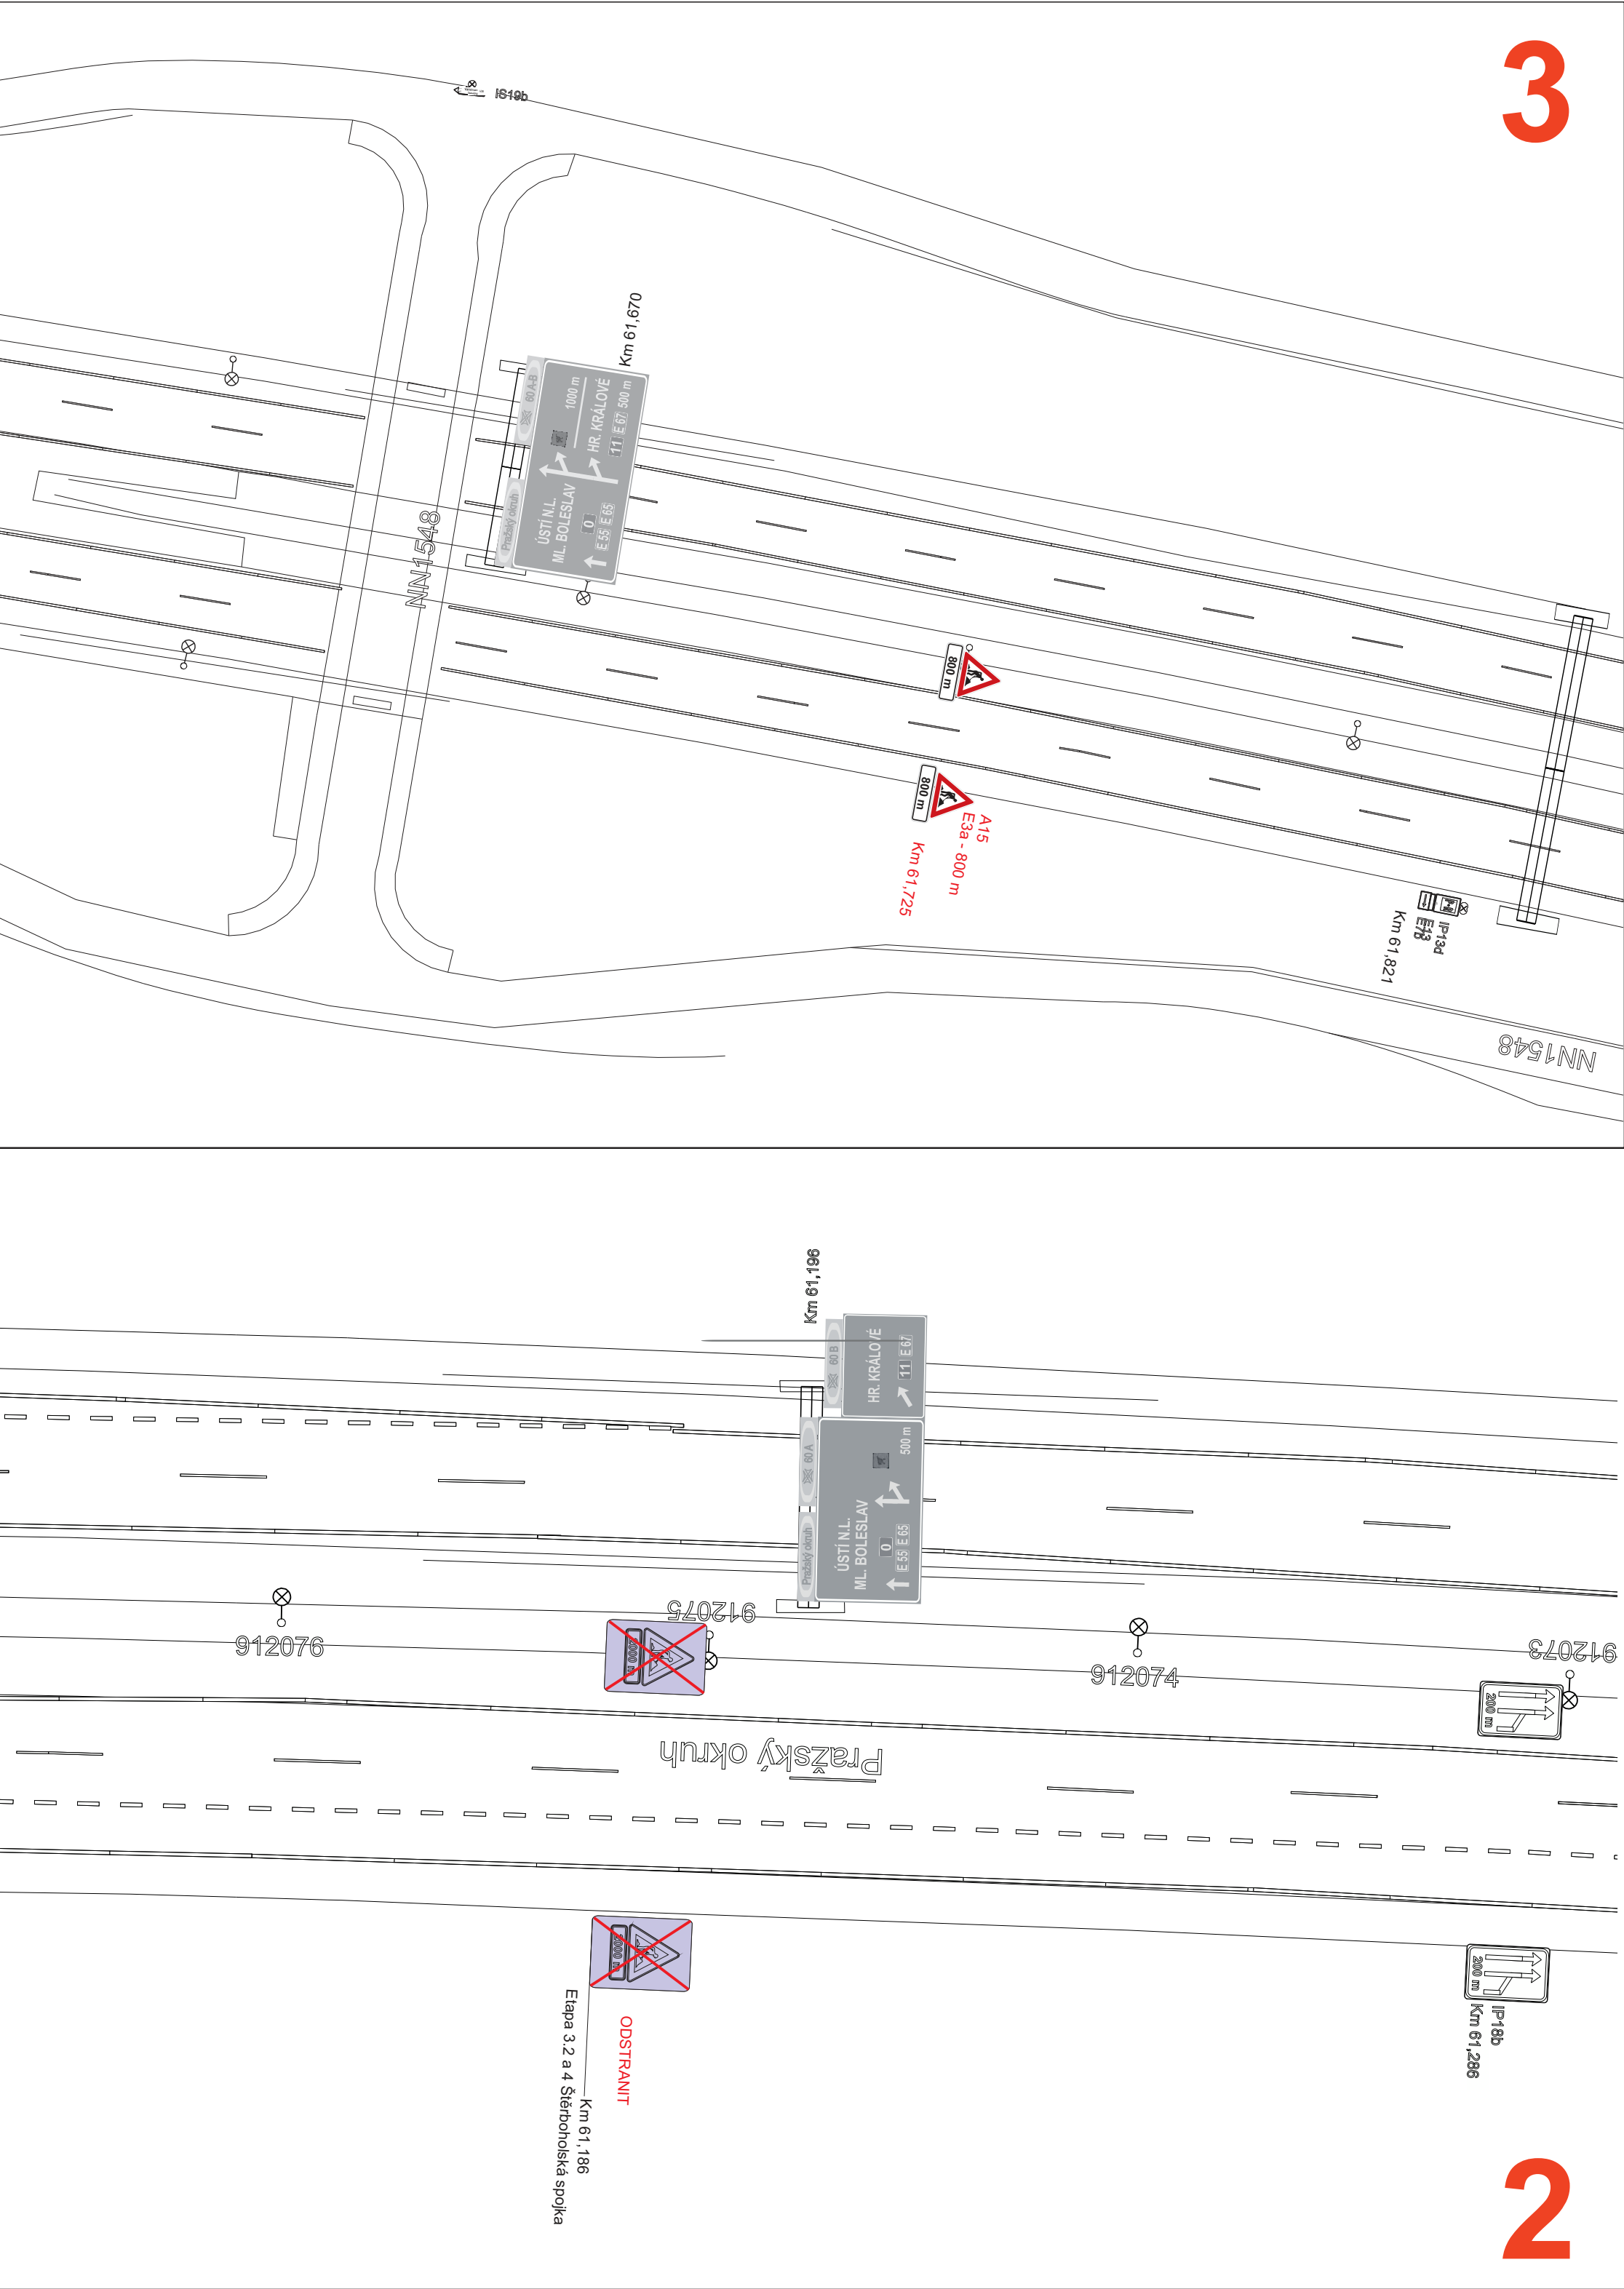