

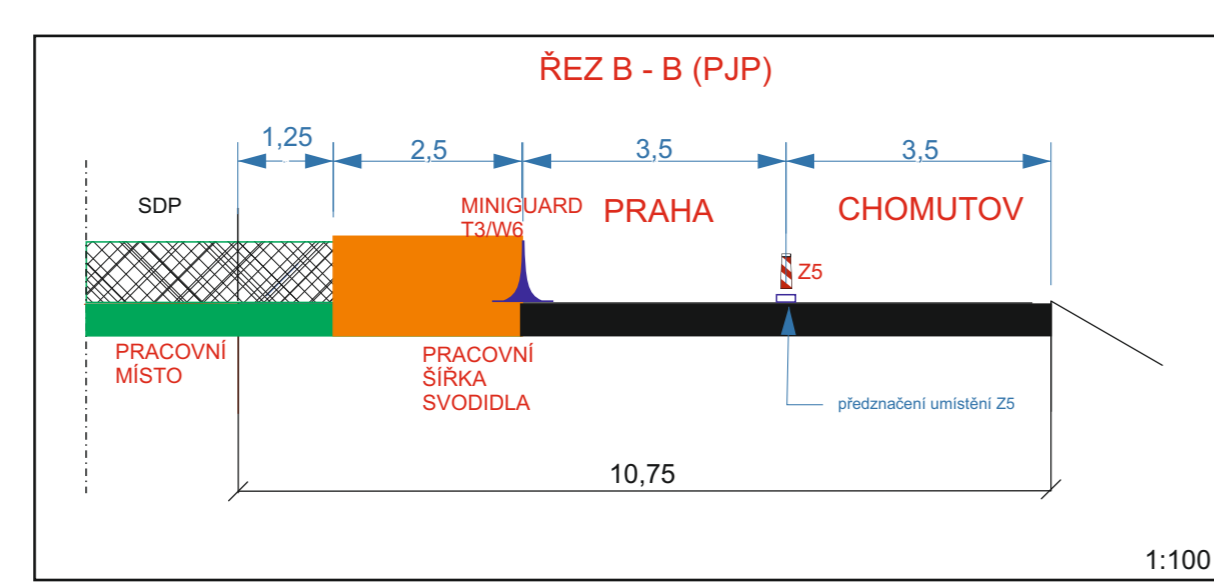
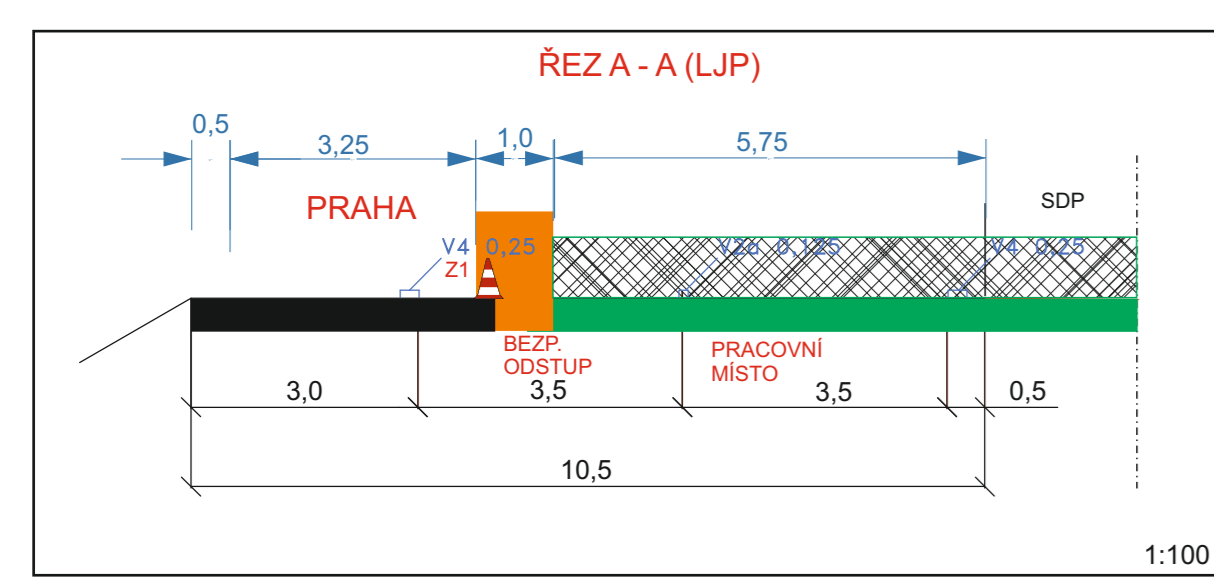
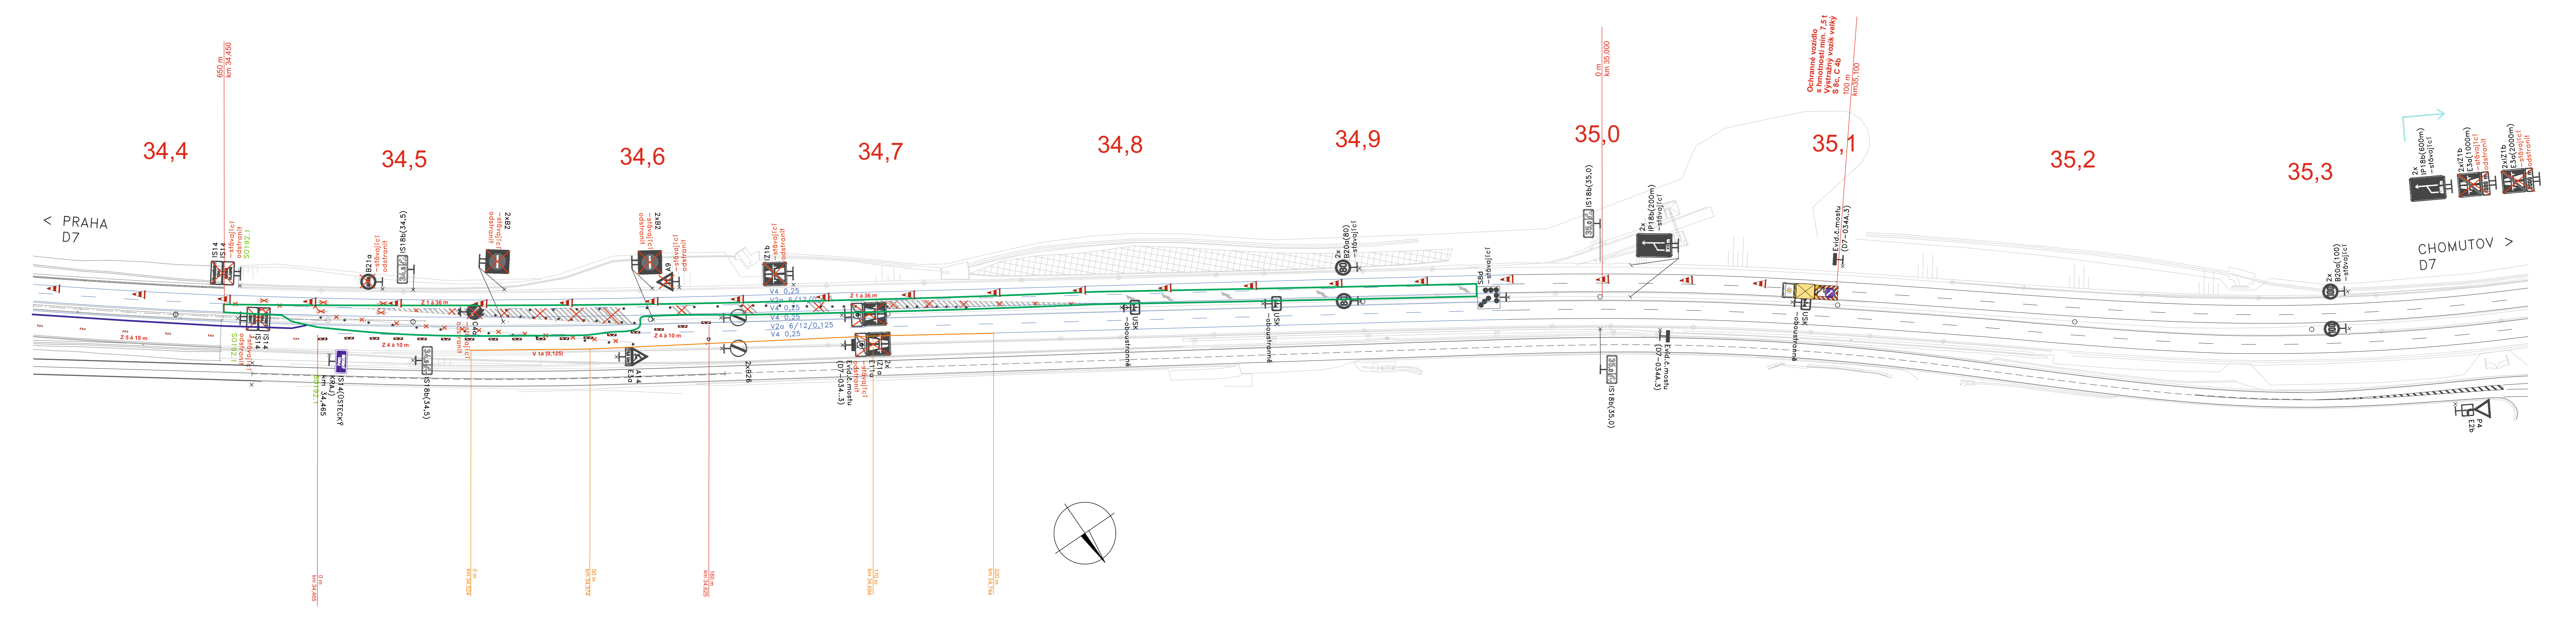


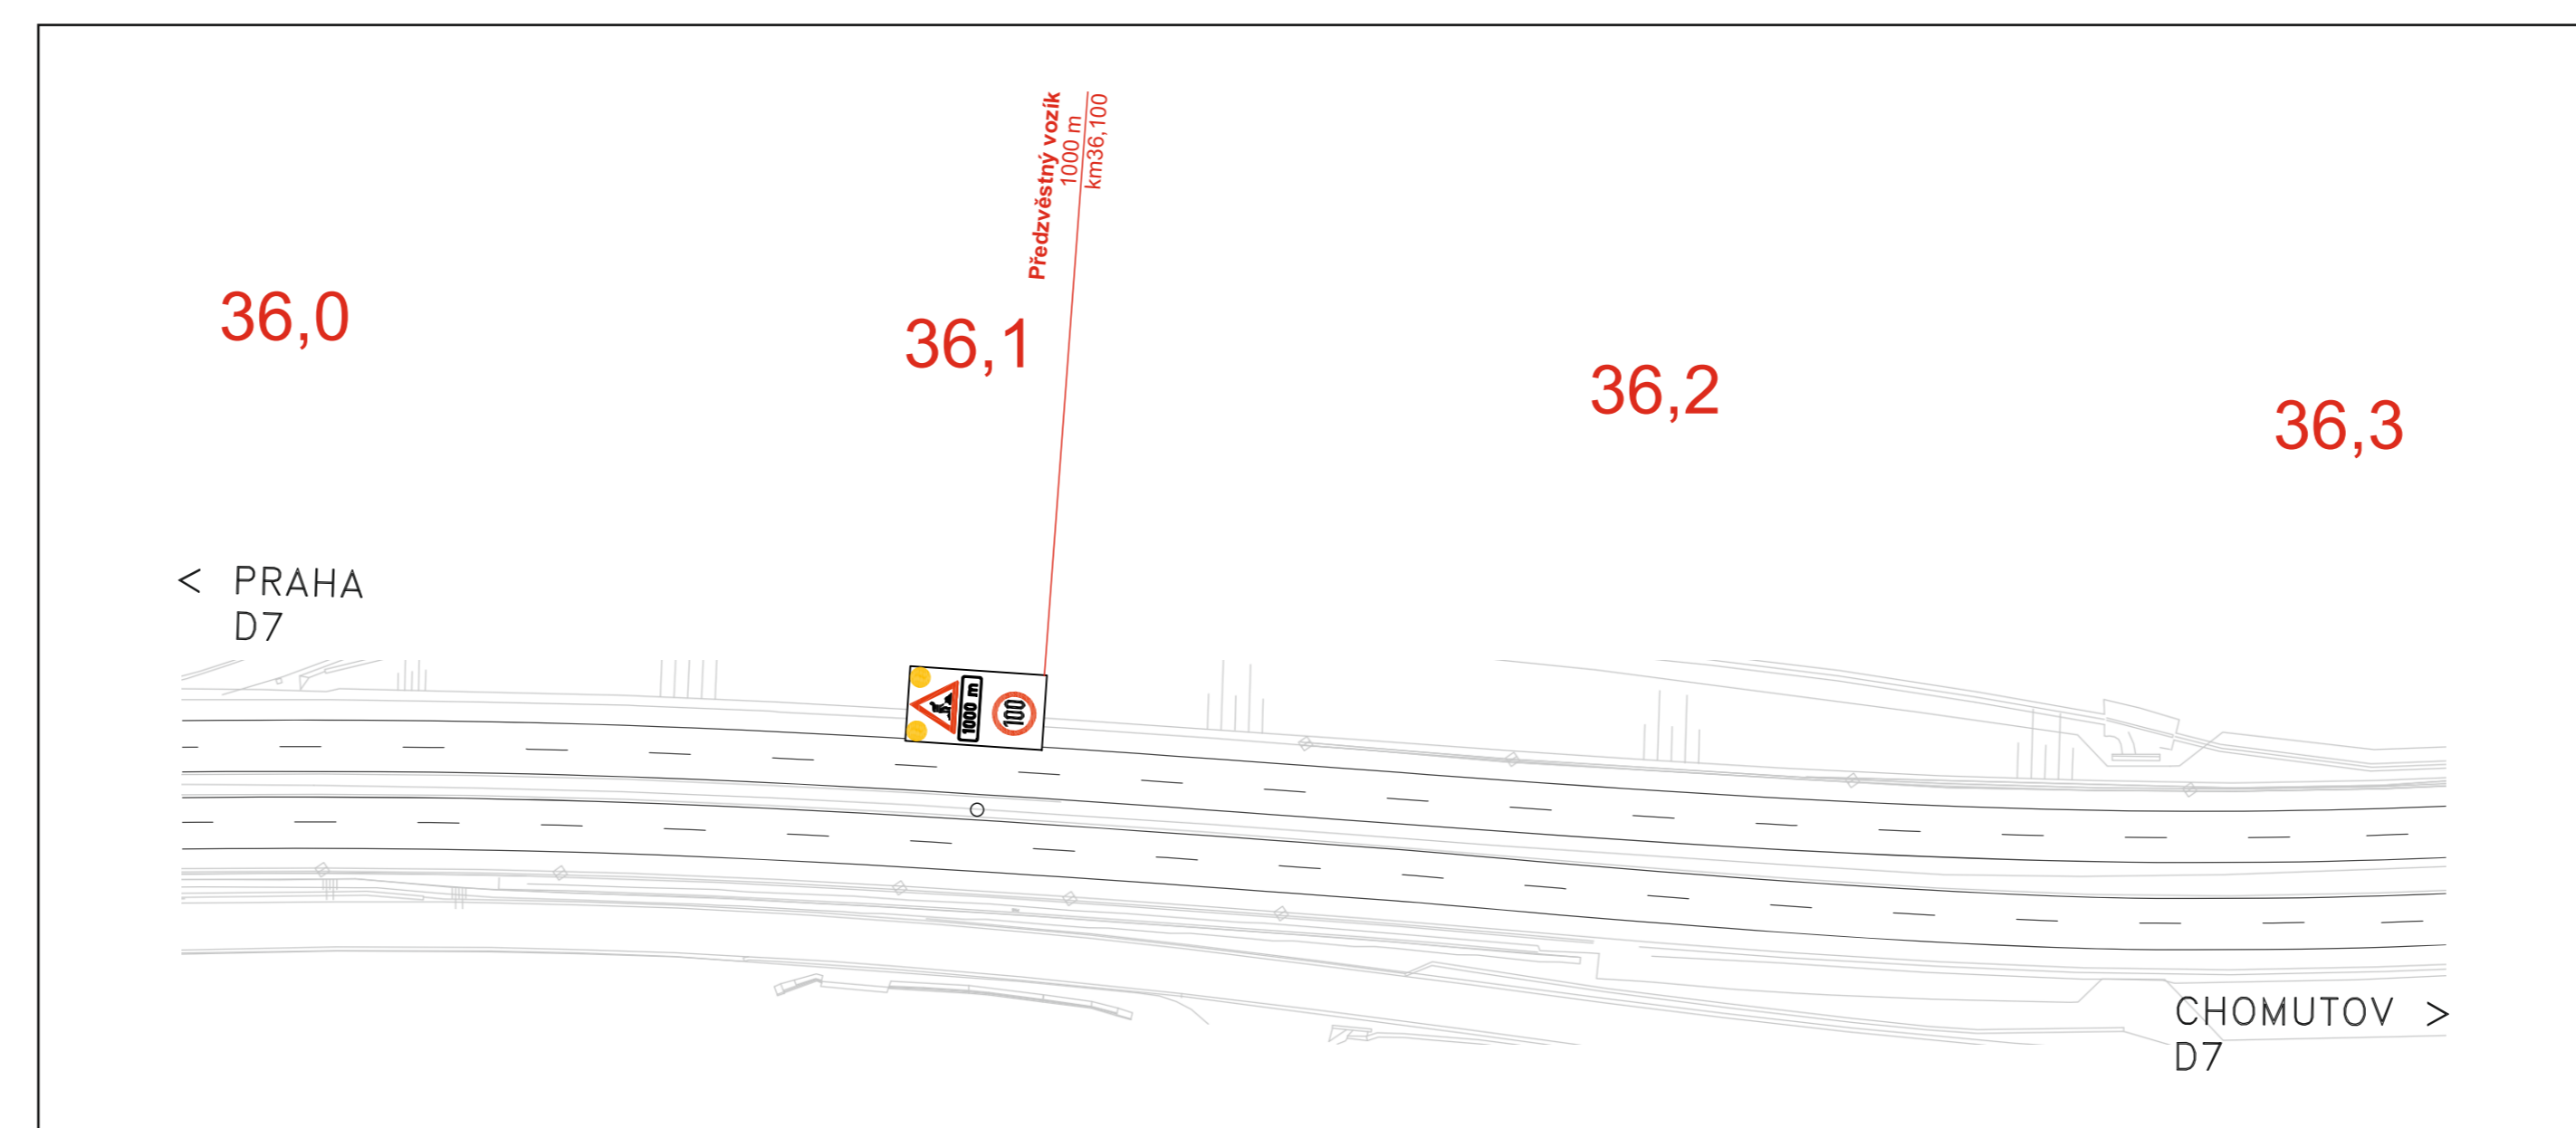

# Akce: dálnice D7 KUTROVICE - HR. StŘ. KR. ZPROVOZNĚNÍ PJP - PRÁCE V SDP

Příloha č: 7a - 34,4 (k.ú.) - 37,0 km + současně s etapou č. 1a úprava stávajícího značení přejezdu SDP

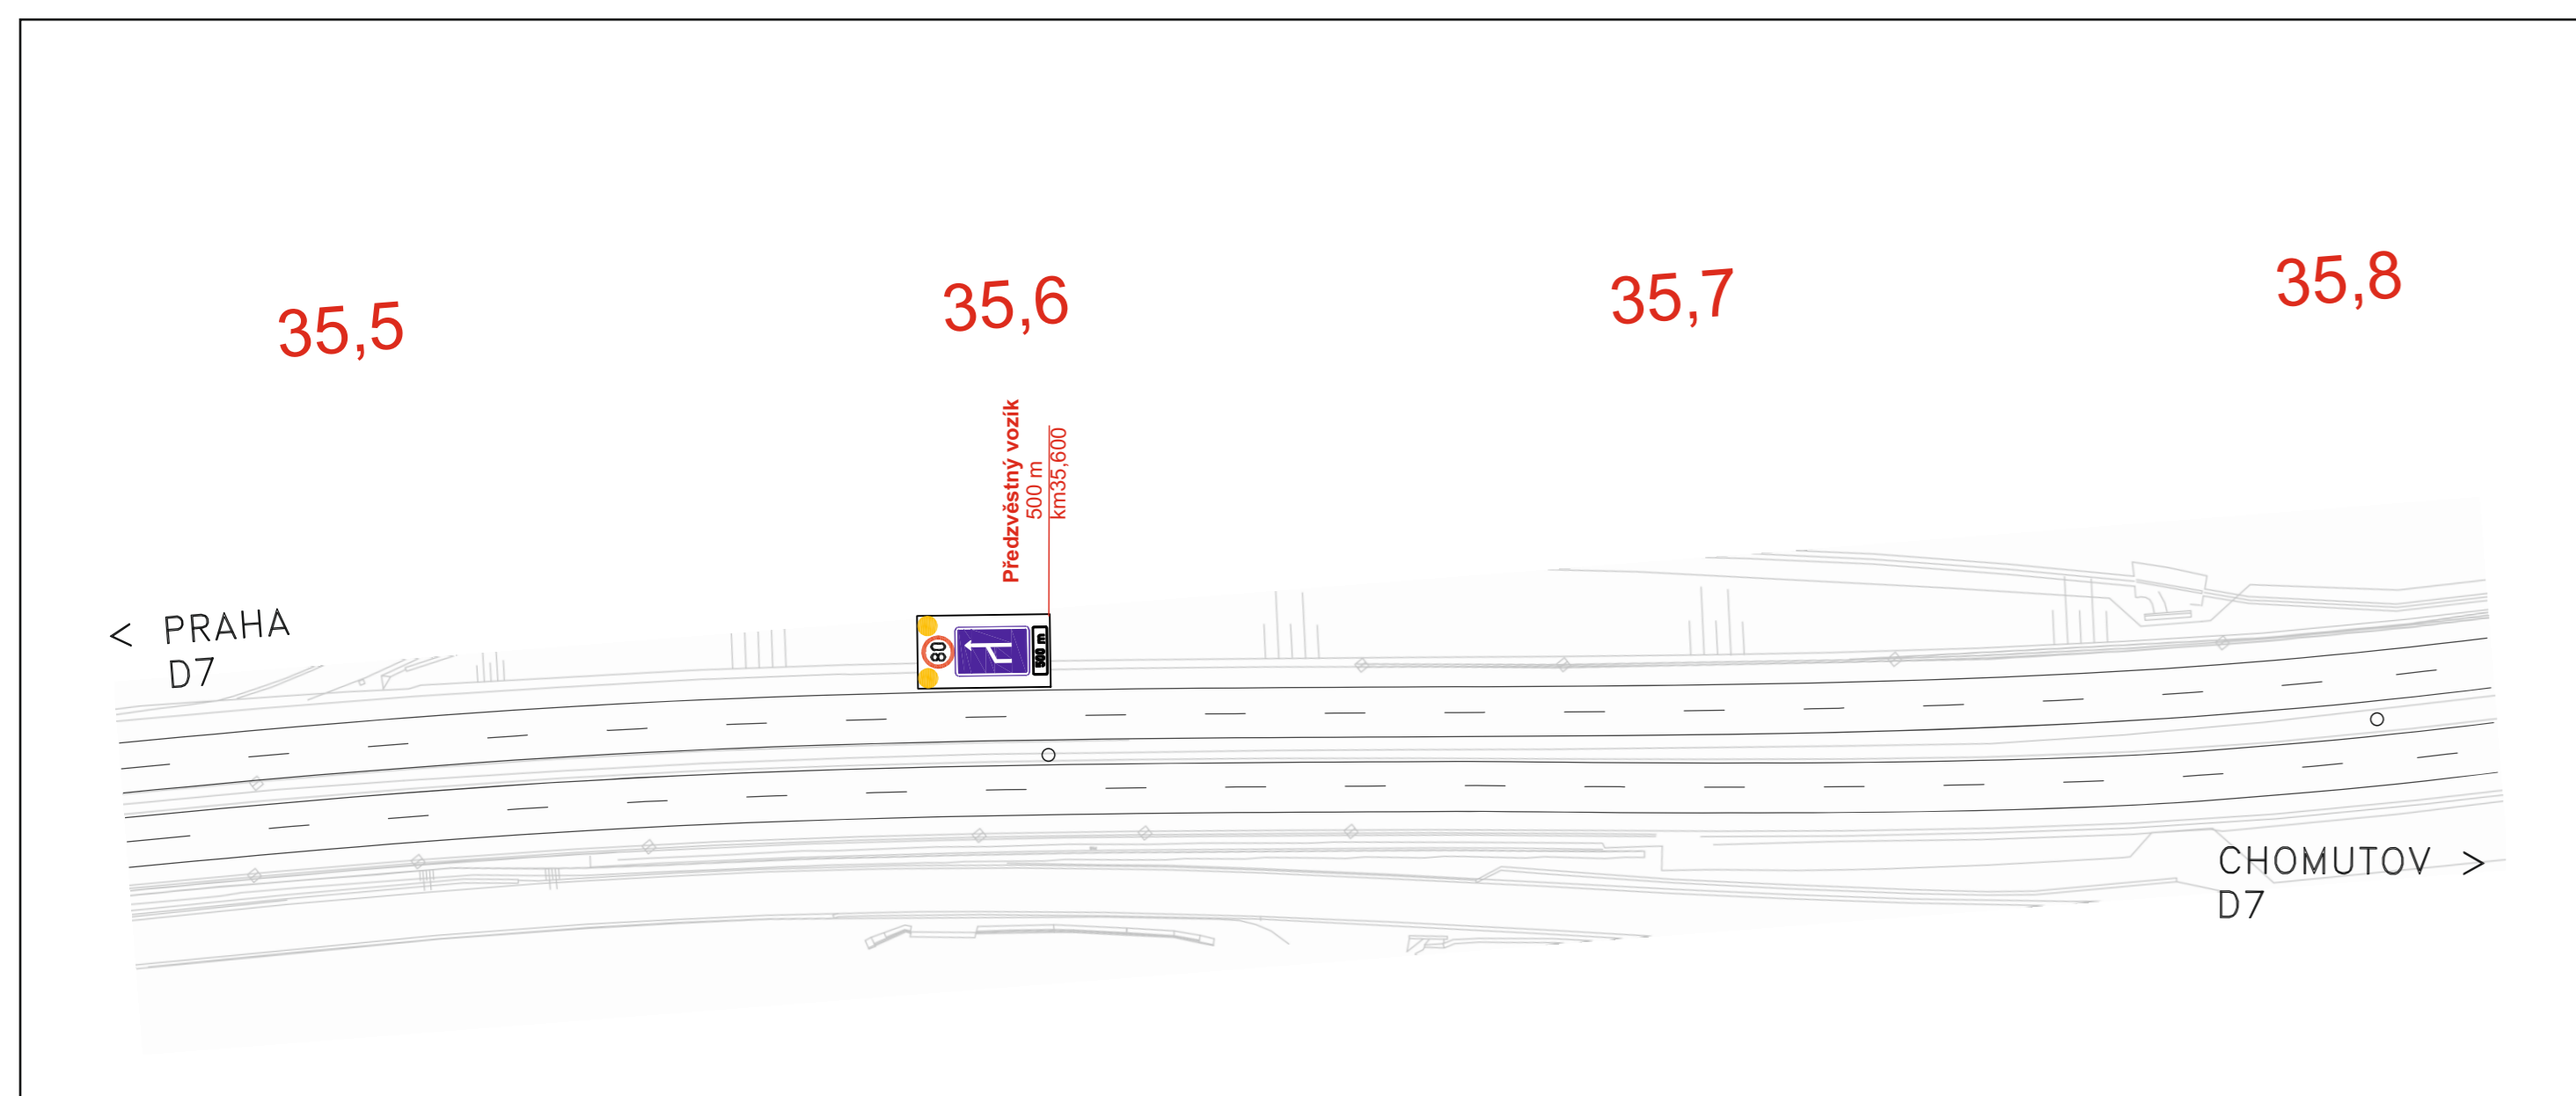

**Legenda:**

- B 20a - přechodné dopravní značení
- B 20a - stávající dopravní značení
- B 20a - stávající rušené dopravní značení
- pracovní místo
- stávající vodorovné značení
- stávající přechodné vodorovné značení
- přechodné vodorovné značení - fólie s textilní mřížkou
- dočasně mobilní svodidlo

Souřadný systém: JTSK  
Výškový systém: Balt p.v.

Investor: Ředitelství silnic a dálnic ČR  
Ředitelství silnic a dálnic ČR  
Na Pankráci 56, 145 05 Praha 4

Zhotovitel projektové dokumentace: **QUO**

**Akce: dálnice D7 KUTROVICE - HR. StŘ. KR. ZPROVOZNĚNÍ PJP PRÁCE V SDP**  
úprava stávajícího značení přejezdu SDP  
Příloha č: 7a - 34,4 (k.ú.) - 37,0 km

Objednatel:	MI Roads a.s.
Vypracoval:	Pavel Neckář
Zodp. projektant:	Pavel Neckář
Datum:	05/2024
Stupeň:	RDS

QUO s.r.o.  
Křížkova 2158  
256 01 Benešov