
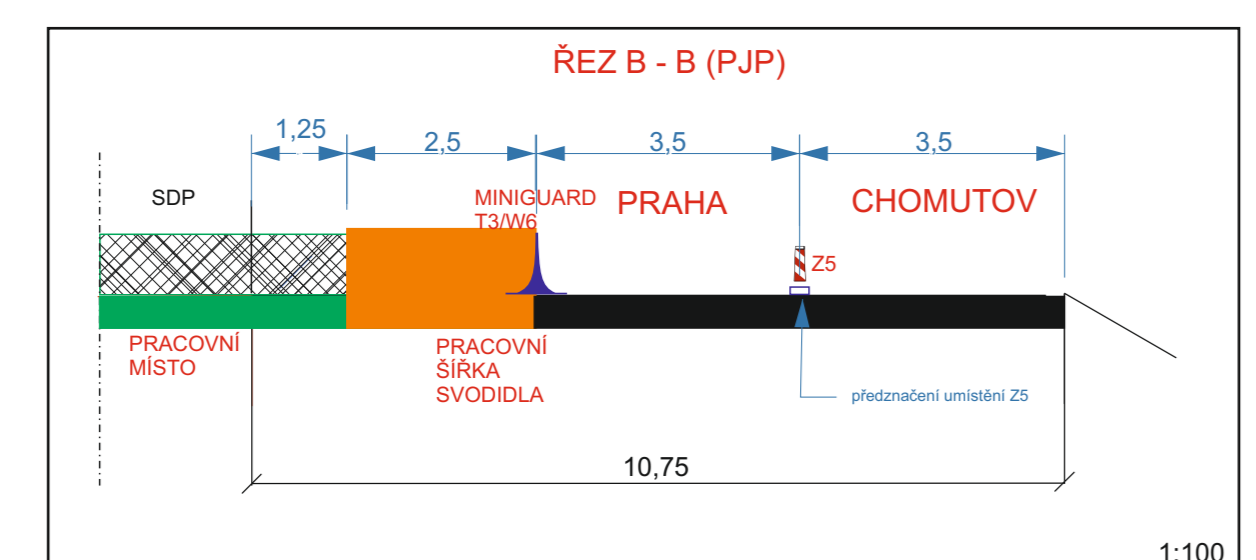
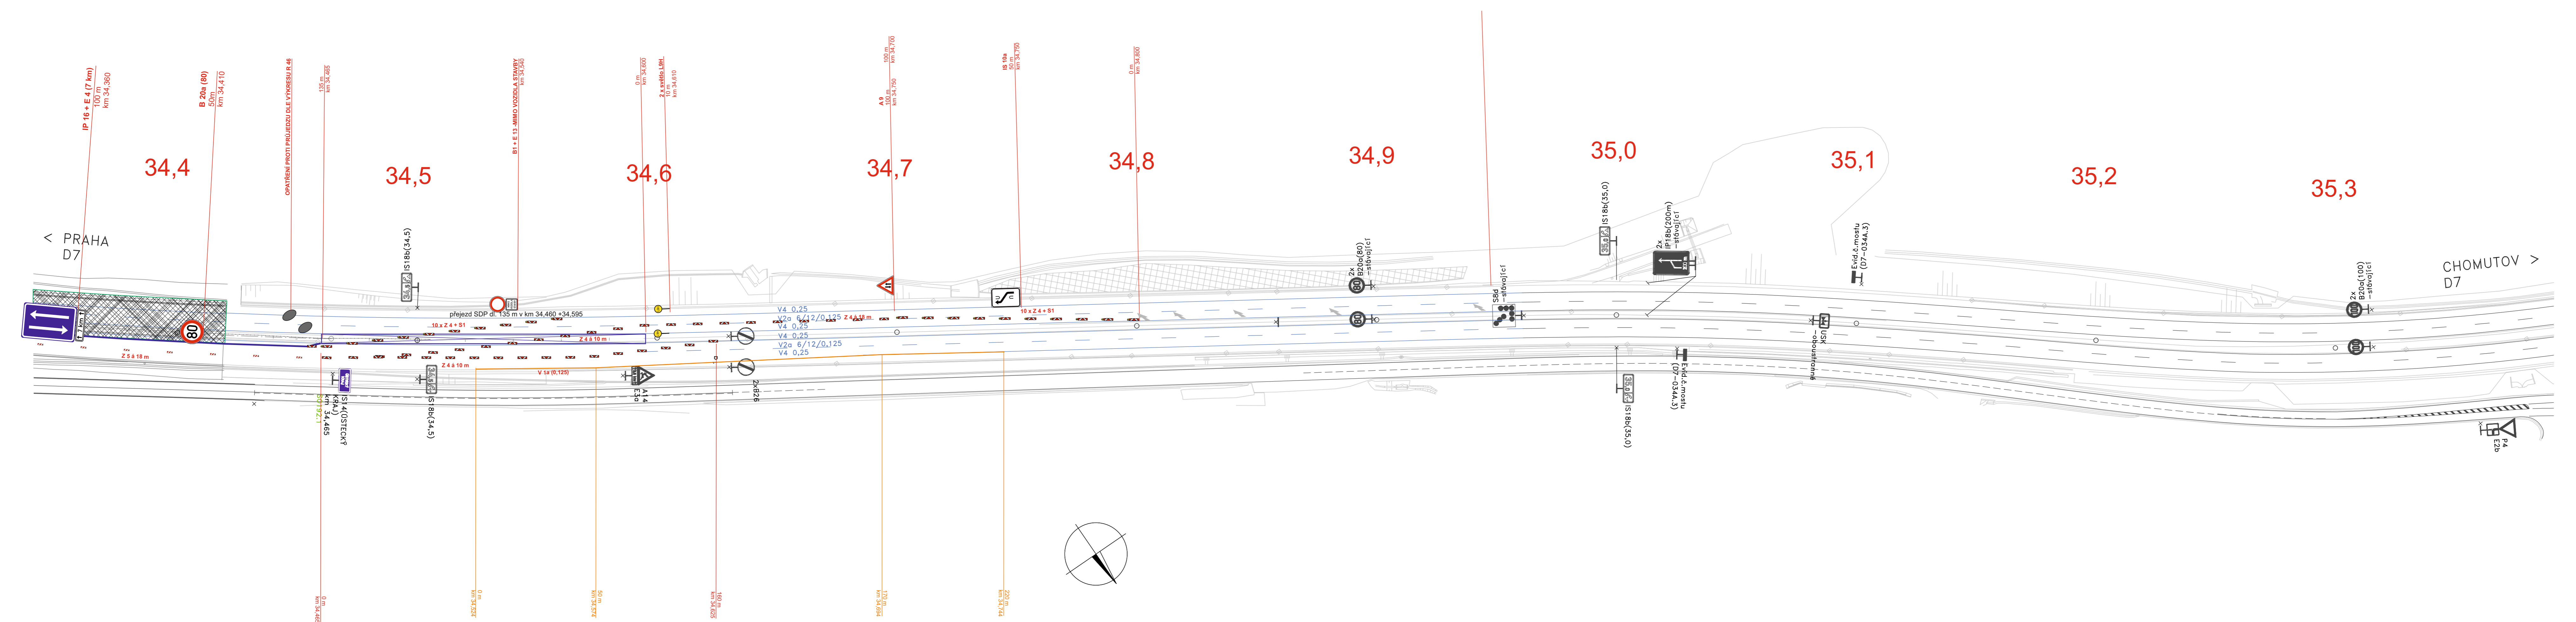
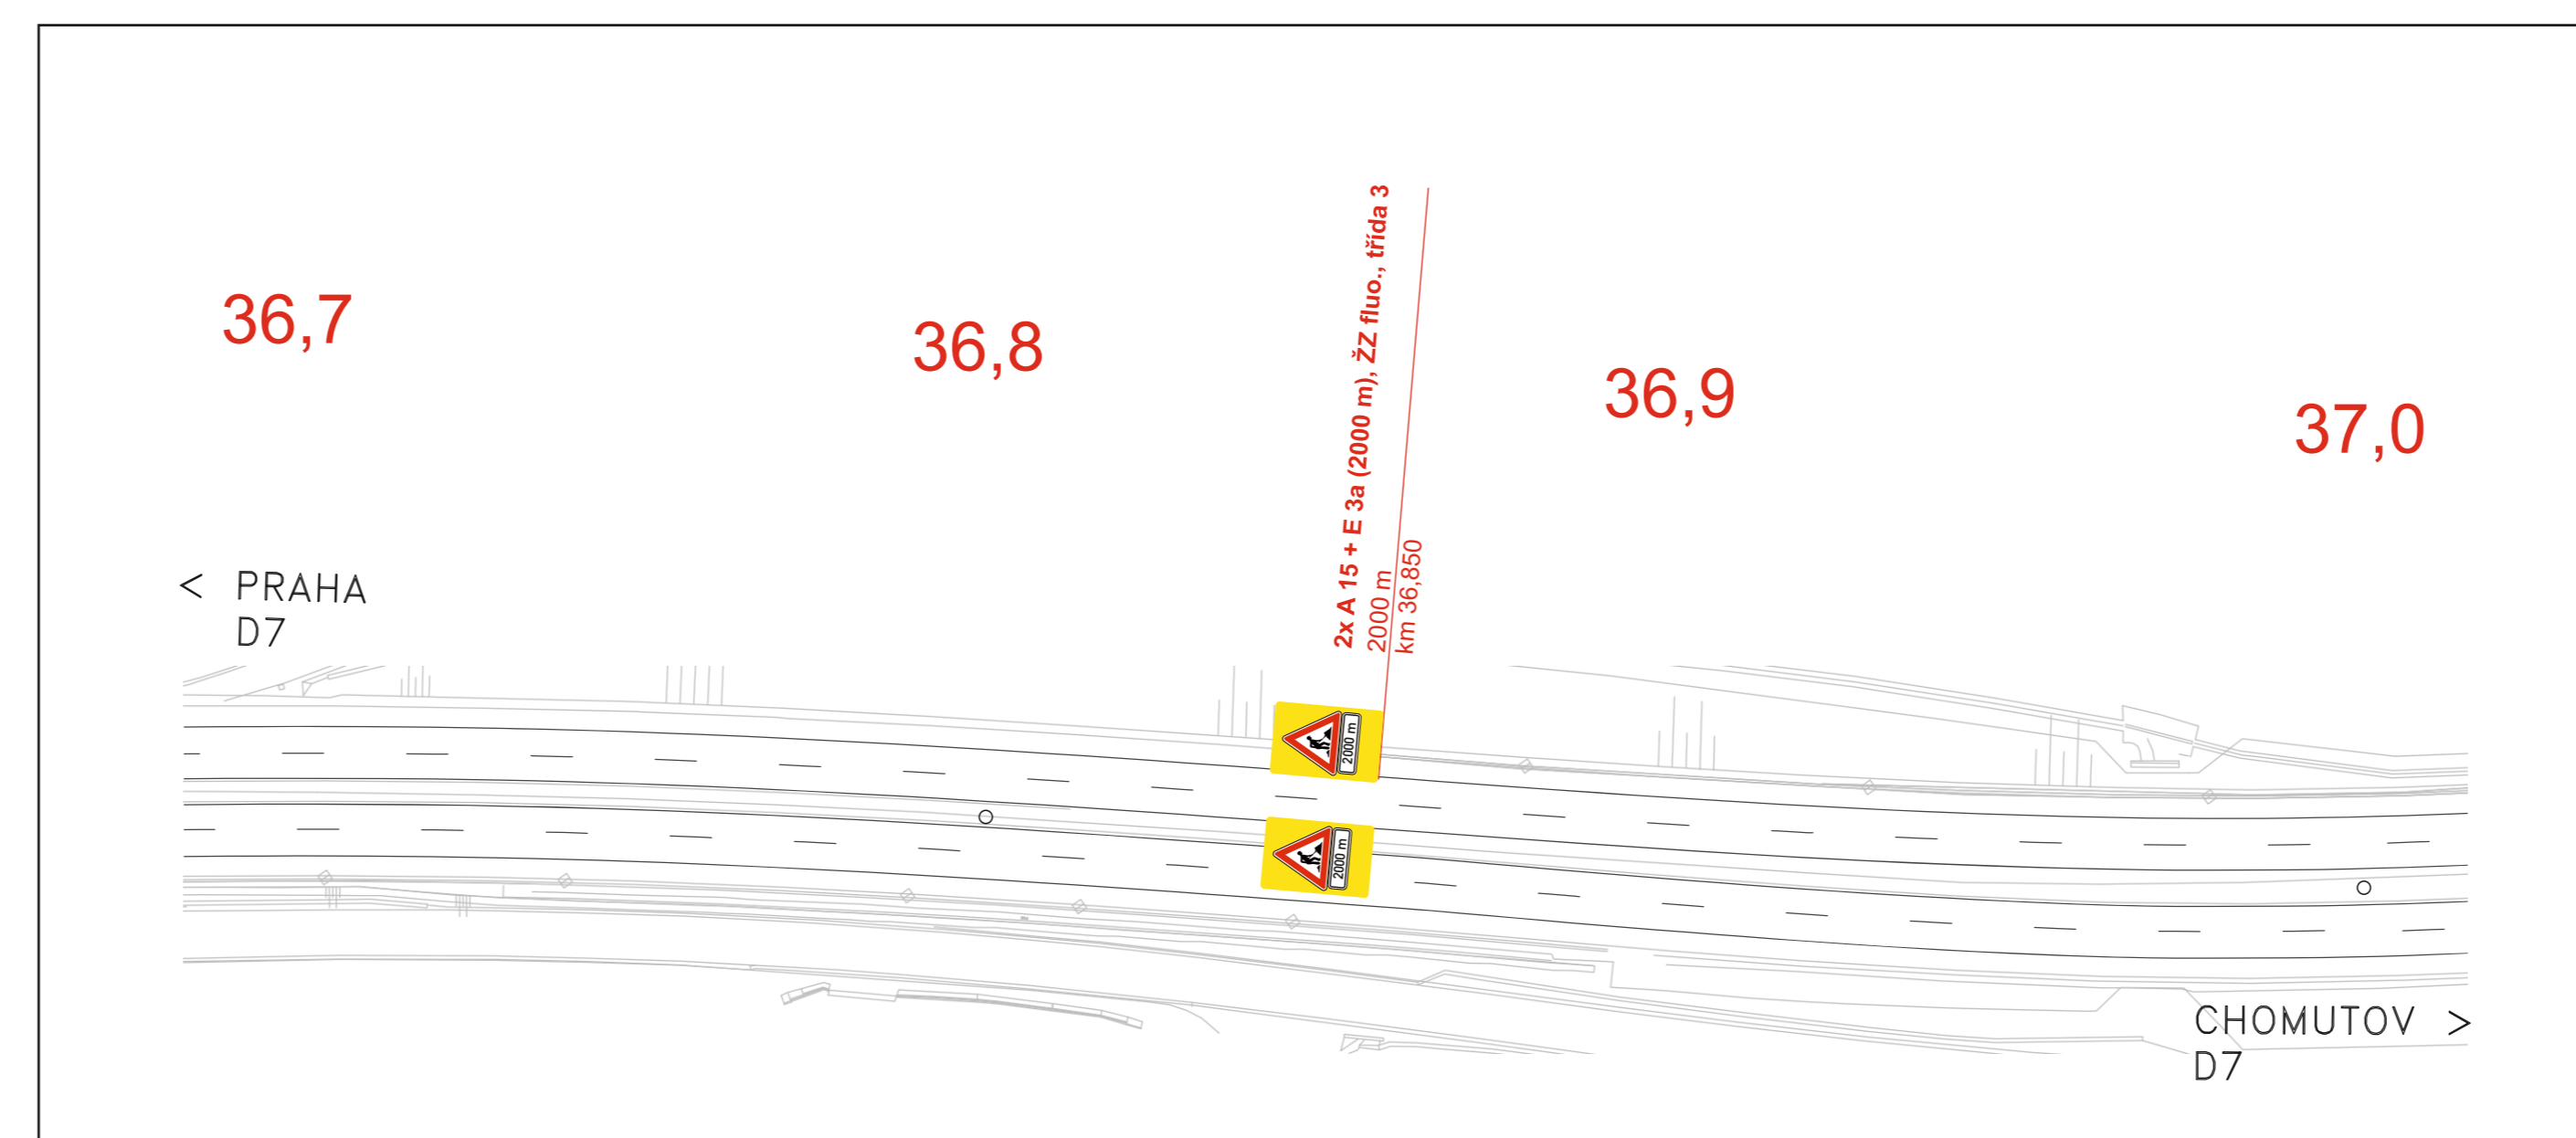


Akce: dálnice D7 KUTROVICE - HR. StŘ. KR. ZPROVOZNĚNÍ PJP - PRÁCE V SDP

Příloha č: 7b - 34,4 (k.ú.) - 37,0 km

Příloha k č. j. MD-32890/2026-940/4 ze dne 24. 6. 2026, situace, část 4)

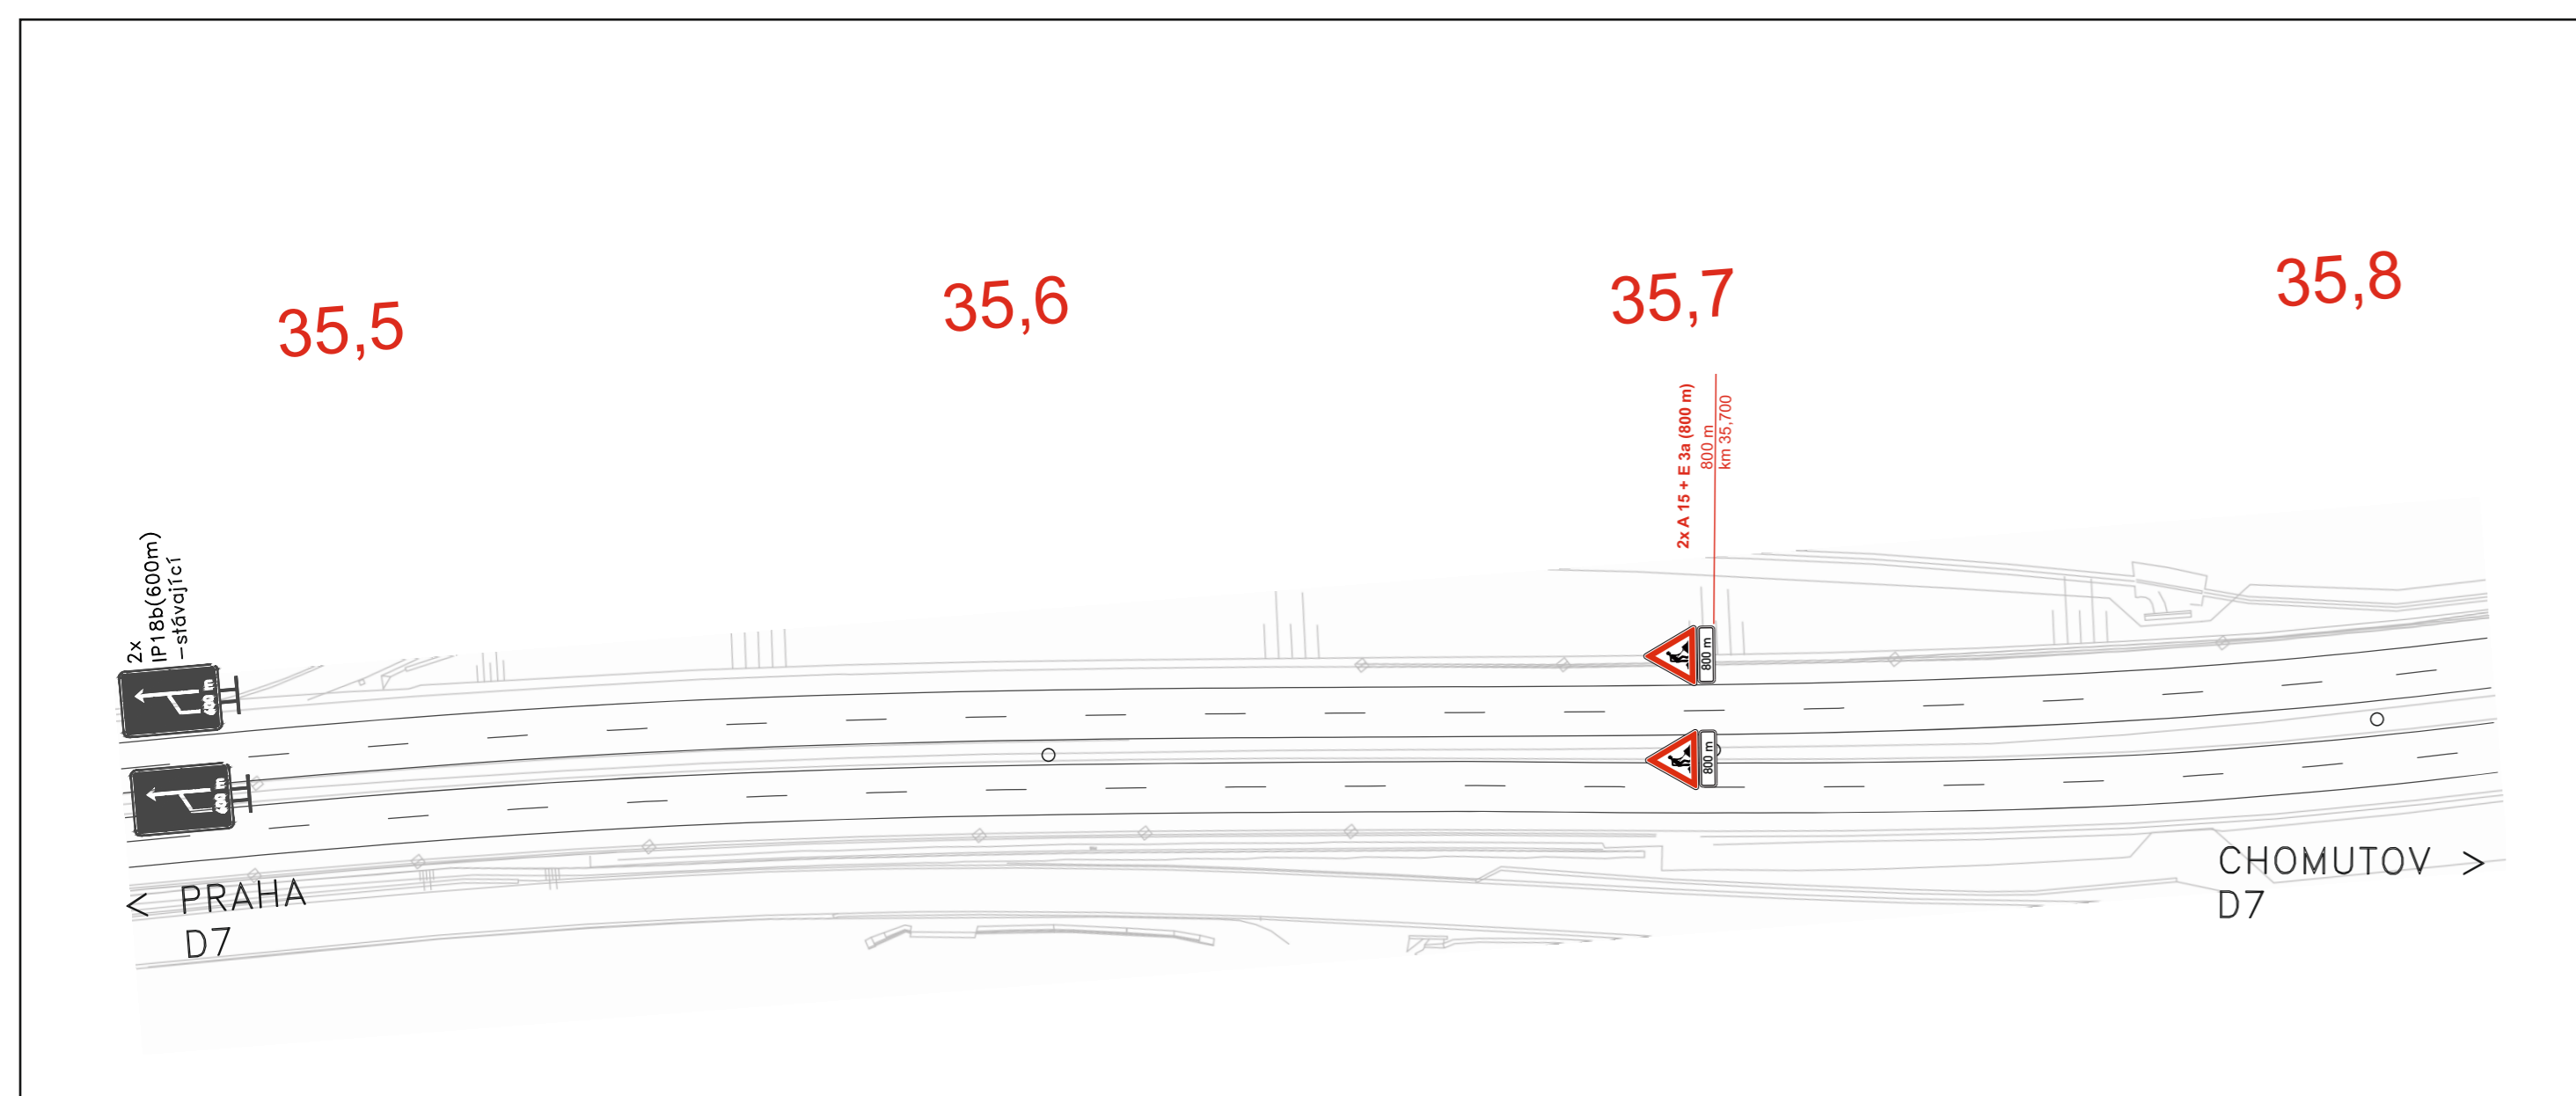

Legenda:

- B 20a - přechodné dopravní značení
- B 20a - stávající dopravní značení
- B 20a - stávající rušené dopravní značení
- pracovní místo
- stávající vodorovné značení
- stávající přechodné vodorovné značení
- přechodné vodorovné značení - fólie s textilní mřížkou
- dočasná mobilní svodidlo

Investor: Ředitelství silnic a dálnic ČR
 Souřadný systém: JTSK
 Výškový systém: Balt p.v.


Ředitelství silnic a dálnic ČR
 Na Pankráci 56, 145 05 Praha 4

Zhotovitel projektové dokumentace: **Quo**
 QUO s.r.o.
 Křížkova 2158
 256 01 Benešov

Akce: dálnice D7 KUTROVICE - HR. StŘ. KR. ZPROVOZNĚNÍ PJP PRÁCE V SDP	Objednatel: MI Roads a.s.
	Vypracoval: Pavel Neckář
	Zodp. projektant: Pavel Neckář
	Datum: 05/2026
Příloha č: 7b - 34,4 (k.ú.) - 37,0 km	Stupeň: RDS

**Akce: dálnice D7 KUTROVICE - HR. StŘ. KR.
ZPROVOZNĚNÍ PJP 1 + 1**

Příloha č: 8 - MUK 37 PAN. TÝNEC

 

MUK 37 PANENSKÝ TÝNEC



Investor: ŘEDITELSTVÍ SILNIC A DÁLNIC ČR
 Ředitelství silnic a dálnic ČR
 Na Pankráci 56, 145 05 Praha 4

Zhotovitel projektové dokumentace		QUO s.r.o. Křížkova 2158 256 01 Benešov	
Akce: dálnice D7 KUTROVICE - HR. StŘ. KR. ZPROVOZNĚNÍ PJP 1 + 1	Objednatel: MI Roads a.s.	Pracovník: Pavel Neckář	
	Ypracoval: Pavel Neckář		
	Zodp. projektant: Pavel Neckář		
	Datum: 05/2026		
	Stupeň: RDS		

Příloha č: 8 - MUK 37 PAN. TÝNEC

