


SITUACE DOPRAVNÍHO ZNAČENÍ
1 : 500

Příloha č. 2 k č. j. MD-35164/2025-940/5 ze dne 11. 3. 2026

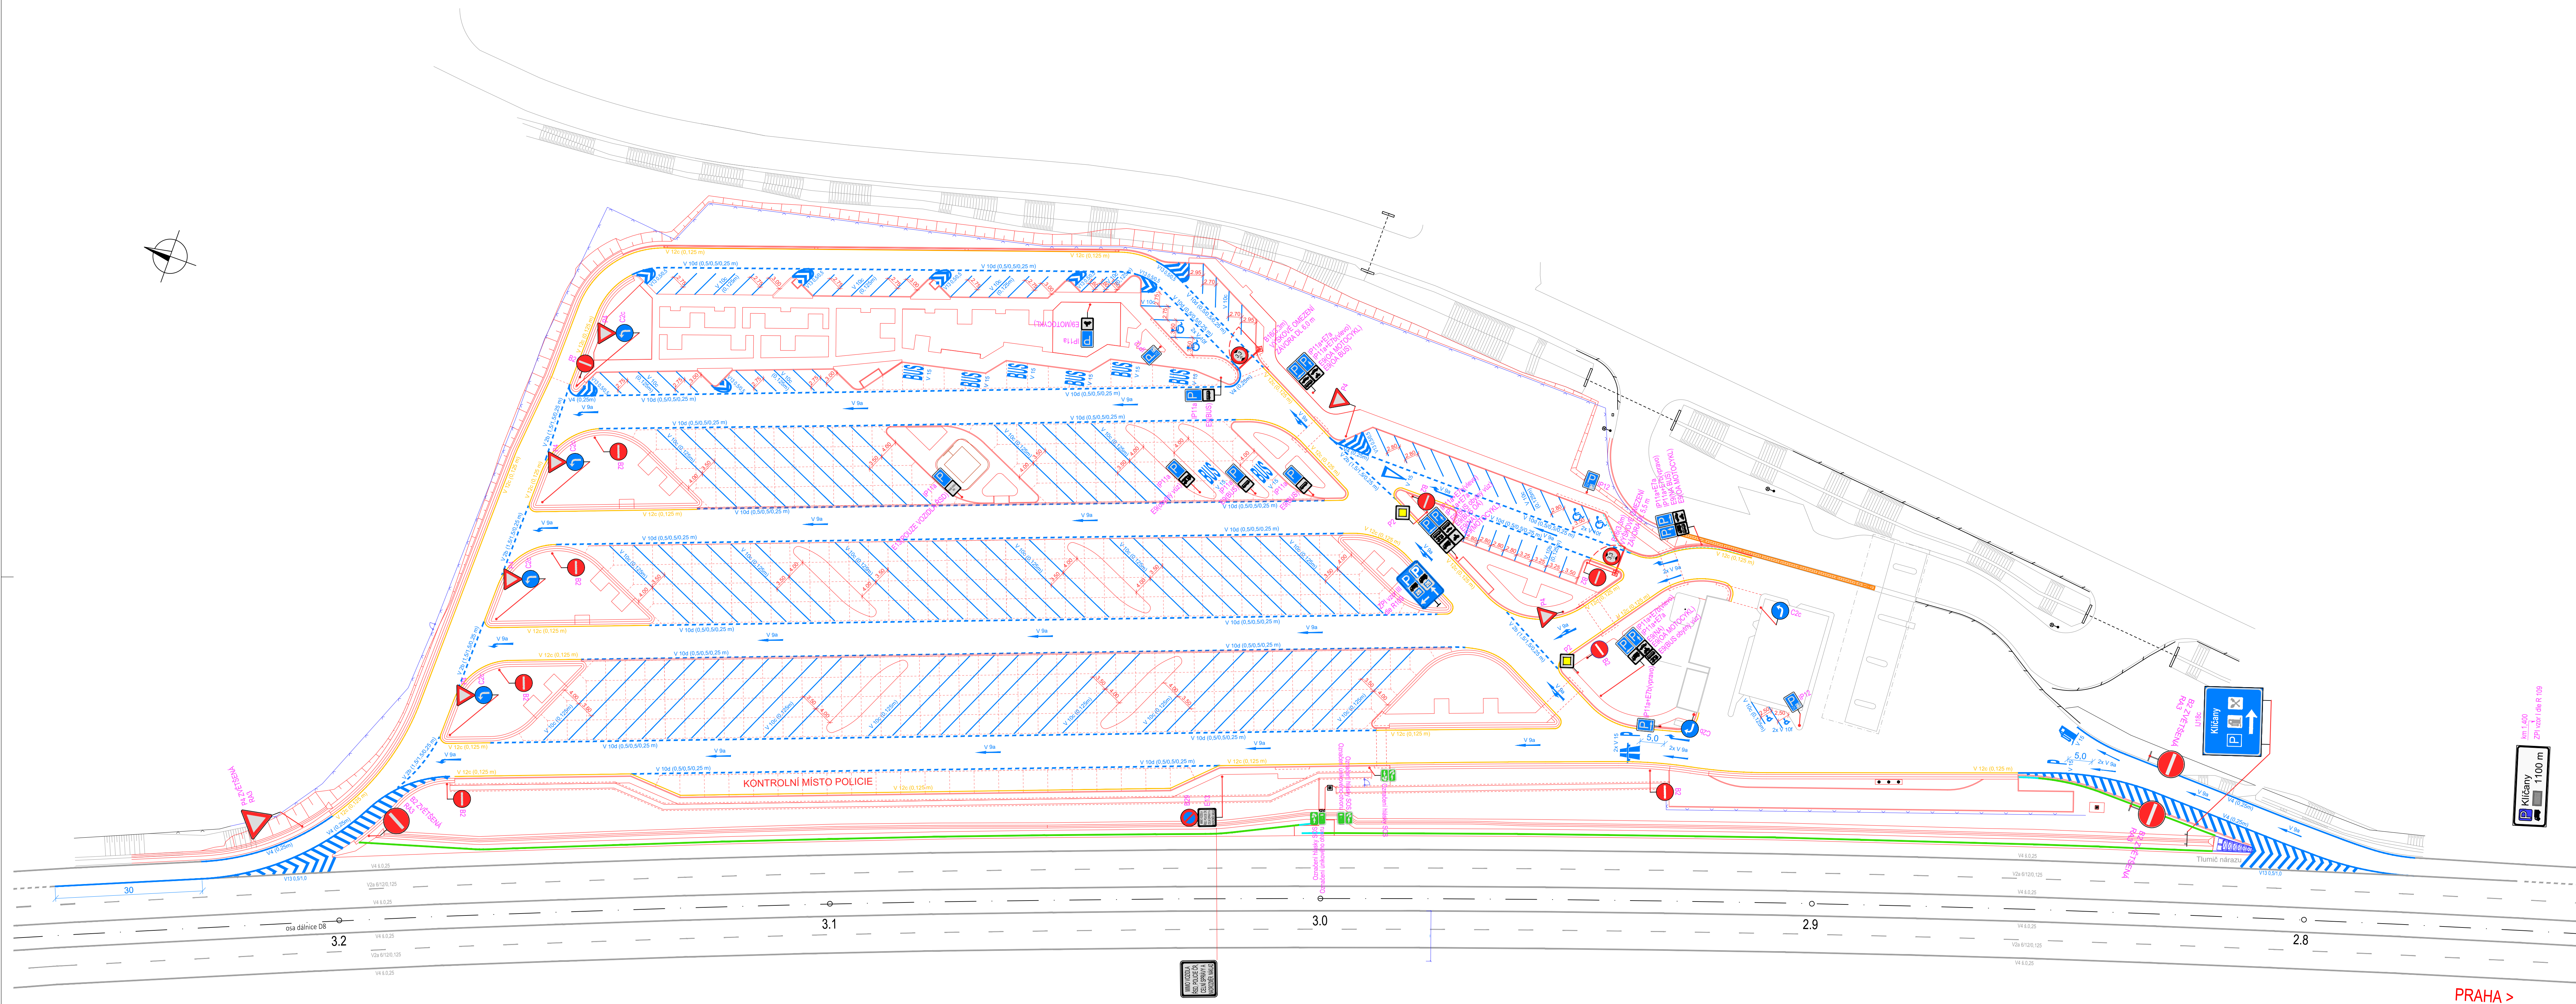

a	Změna značky ZPI dle R 109 - vzor I a jejího umístění	21.5.2025	
b			
c			
č.	Text změny - odůvodnění:	Datum:	Podpis:

Název stavby:	Číslo objektu:
D8 ROZŠÍŘENÍ ODPOČÍVKY KLÍČANY KM 2,85 - PRAVÁ STRANA	190

Objednatel stavby:	Razítko:
 Ředitelství silnic a dálnic s. p. Čerčanská 2023/12 140 00 Praha 4 - Krč	Kontroloval: Datum: Podpis:

Zhotovitel stavby:	Kontroloval:
 STRABAG SIS a.s. Kačírkova 982/4 158 00 Praha 5 - Jinonice	Datum: Podpis:

Generální projektant:	Razítko:
 STRABAG a.s. Kačírkova 982/4 158 00 Praha 5 - Jinonice	Kontroloval: Ing. Jan Vorel (HIP) Datum: Podpis:

Zpracovatel SO:	Bp		
 STRABAG a.s. Kačírkova 982/4 158 00 Praha 5 - Jinonice			


Vypracoval:	Ing. A. Ondovčáková	Datum:	06/2025
Zodpovědný projektant:	Ing. Jan Vorel	Stupeň:	RDS
Technická kontrola:	Ing. Jan Vorel	Měřítko:	1:500
Objekt:	Číslo přílohy:		Paré:
SO 190 - Dopravní značení		2.1a	
Příloha: Situace dopravního značení odpočívky			

SITUACE DOPRAVNÍHO ZNAČENÍ


1 : 500



Portál ZPI s VMS
km 1,252
-stávající

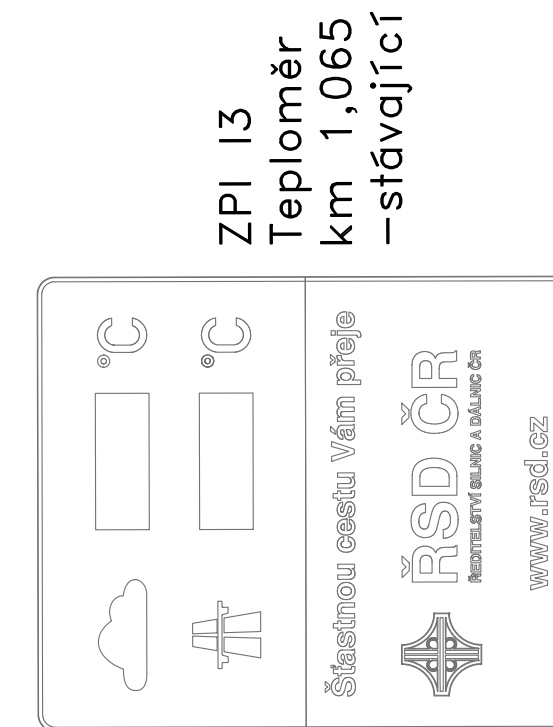

IS18b(1,0)
km 1,000
—stávající

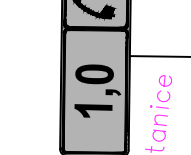

a	Změna značky ZPI dle R 109 - vzor I a jejího umístění	21.5.2025	
b			
c			
č.	Text změny - odůvodnění:	Datum:	Podpis:

Název stavby:	Číslo objektu:
D8 ROZŠÍŘENÍ ODPOČÍVKY KLÍČANY KM 2,85 - PRAVÁ STRANA	190

Objednatel stavby:  ŘSD Ředitelství silnic a dálnic s. p. Čerčanská 2023/12 140 00 Praha 4 - Krč	Razítko:
	Kontroloval:
	Datum: Podpis:

Zhotovitel stavby:  STRABAG SIS a.s. Kačírkova 982/4 158 00 Praha 5 - Jinonice	Kontroloval: Datum: Podpis:
--	--

Generální projektant:  STRABAG a.s. Kačírkova 982/4 158 00 Praha 5 - Jinonice	Razítko: Kontroloval: Ing. Jan Vorel (HIP) Datum: Podpis:
--	--

JTSK				Bp
Zpracovatel SO:				
		STRABAG a.s. Kačírkova 982/4 158 00 Praha 5 - Jinonice		

Vyracoval	Ing. A. Ondovčáková	<i>[Signature]</i>	Datum	05/2025
Zodpovědný projektant	Ing. Jan Vorel	<i>[Signature]</i>	Stupeň	RDS
Technická kontrola	Ing. Jan Vorel	<i>[Signature]</i>	Měřítko	1:500

Objekt:	Číslo přílohy:	Paré:
SO 190 - Dopravní značení	2.2a	
Příloha:		
Situace dopravního značení dálnice		