

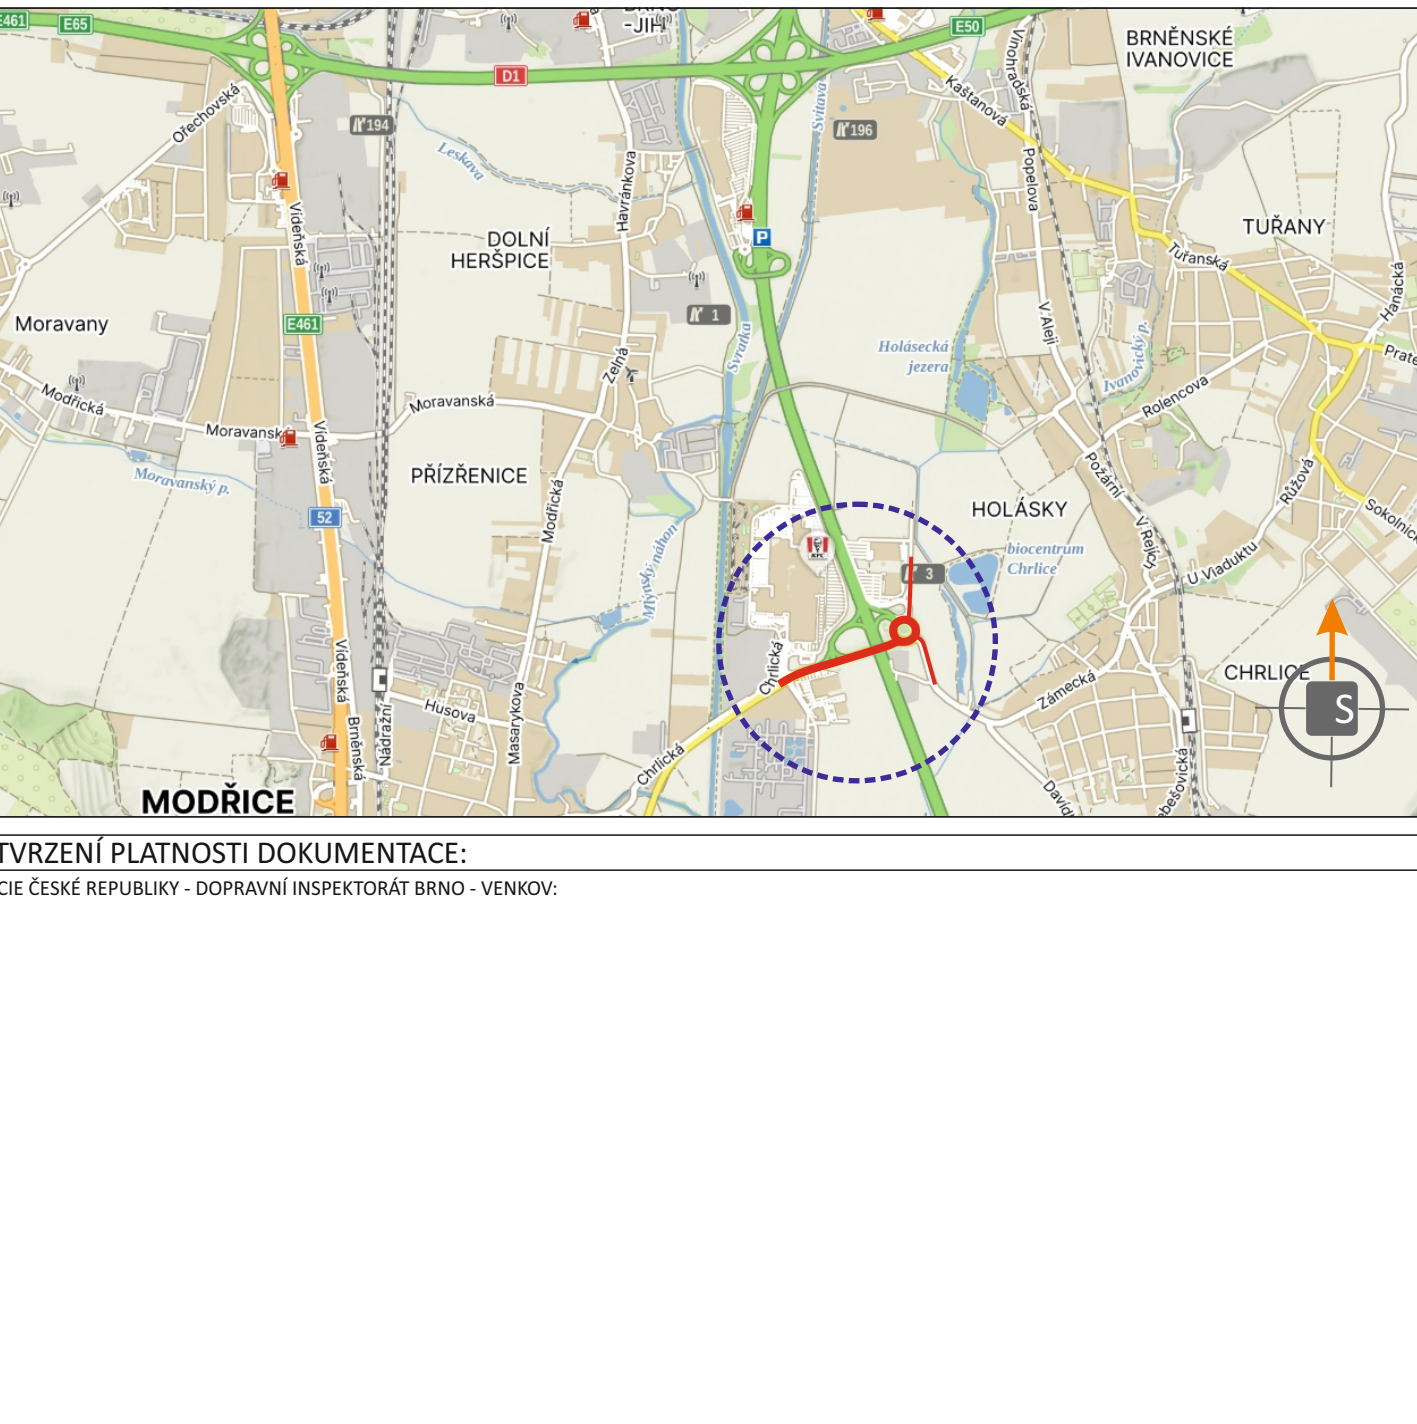
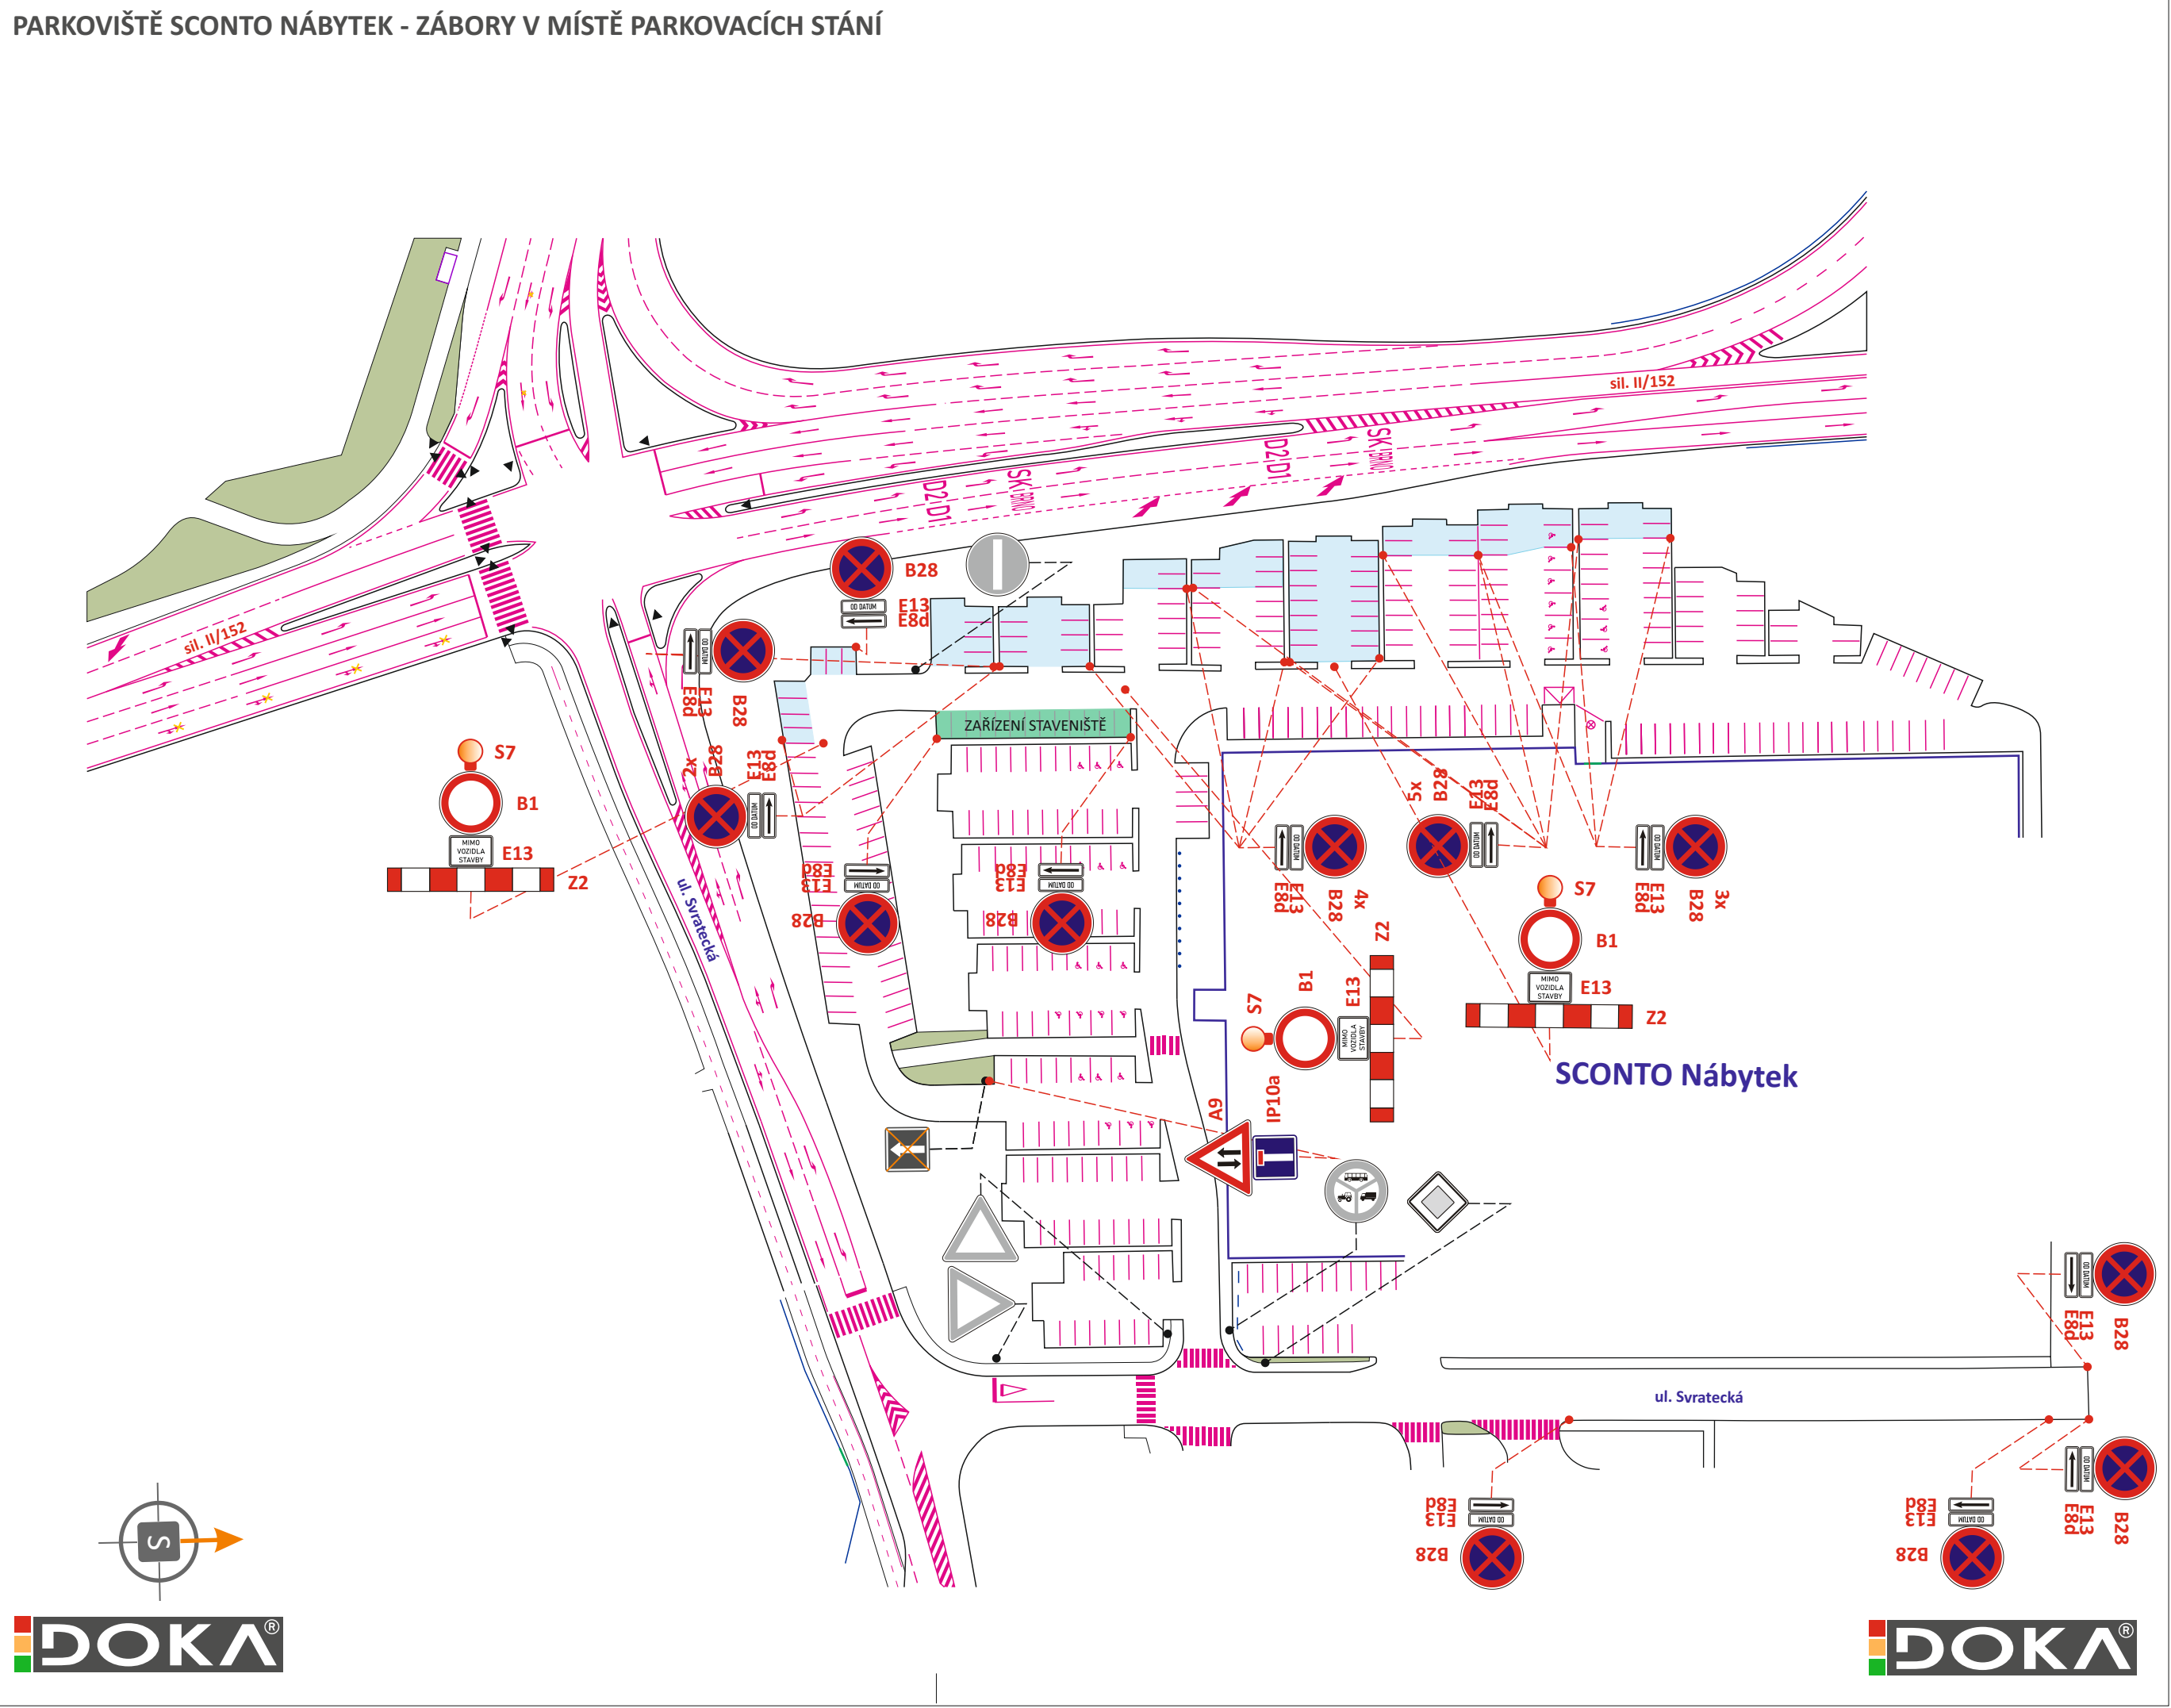
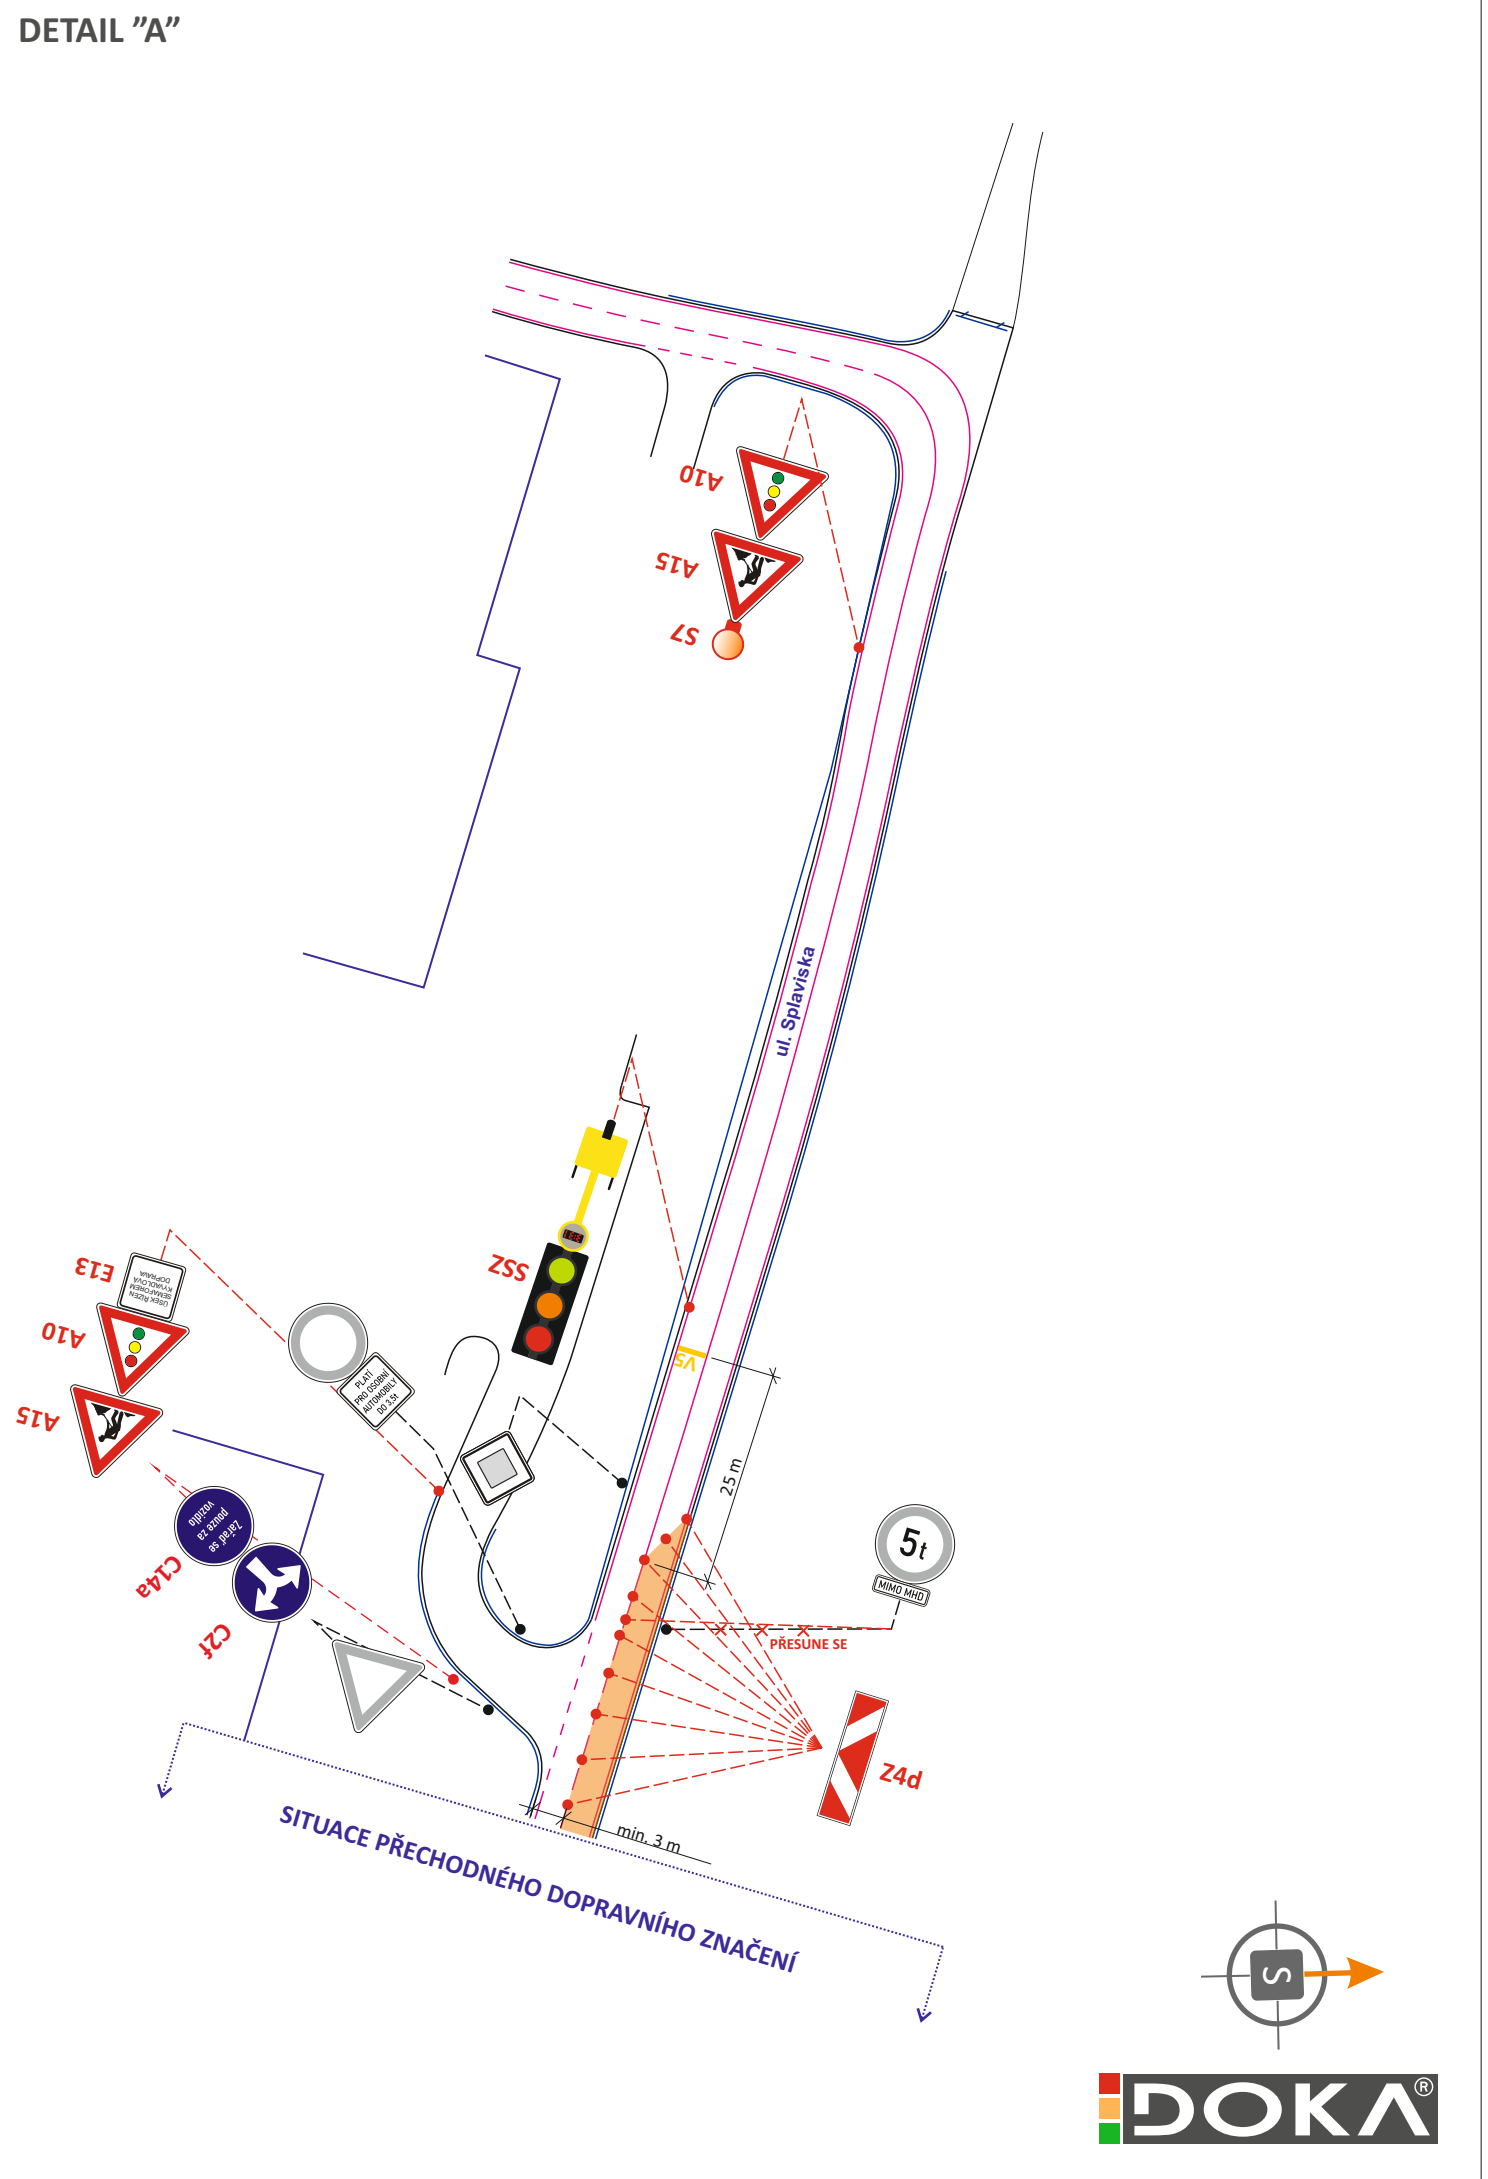
 


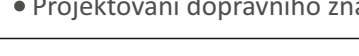



			• Svislé dopravní značení • Vodorovné dopravní značení • Provizorní dopravní značení • Projektování dopravního značení		
ZODPOVĚDNÝ PROJEKTANT		Bc. Jakub LACH			
VYPRACOVAL		Albžběta POPELKOVÁ			
KRESLIL		Albžběta POPELKOVÁ			
KONTROLOVAL		Bc. Jakub LACH			
KRAJ: JIHOHMORAVSKÝ		OKRES: BRNO-MĚSTO, BRNO-VENKOV		KÚ: CHRULICE, MODŘICE	
STAVBA:		ZKAPACITNĚNÍ KŘÍŽOVATEK K1, K2 A K3 NA SILNICI II/152 DÁLNICI D2 Ila. ETAPA			
NÁZEV VÝKRESU:		SITUACE PŘECHODNÉHO DOPRAVNÍHO ZNAČENÍ			
				DOKA, s.r.o. Na r.ú. 15, Holasý, 620 00 Brno Č.Ú. 634973/0120, 020, 6303473/0120 e-mail: info@doka.cz www.doka.cz	
				datum: 05/2025	
				FORMÁT 16x A4	
				MĚŘÍTKO -----	
				ÚČEL RDS	
				ARCHIVNÍ ČÍS. 2025028	
				ČÍS. SOUPRAVY ČÍS. PŘÍLOHY	
				Ila	

 


LEGENDA

- TRVALÉ SVISLÉ DOPRAVNÍ ZNAČENÍ
- TRVALÉ SVISLÉ DOPRAVNÍ ZNAČENÍ DOČASNĚ ZNEPLATNĚNO ŠKRTNUTÍM NEBO PŘEKRYTÍM
- TRVALÉ SVISLÉ DOPRAVNÍ ZNAČENÍ JEŽ BUDE DEMONTOVÁNO, STANOVÍ MŮJ ŠLAPANICE OD
- PŘECHODNÉ SVISLÉ DOPRAVNÍ ZNAČENÍ - OSAZENO DLE TP 65 A 66 STANOVÍ MŮJ ŠLAPANICE OD
- PŘECHODNÉ SVISLÉ DOPRAVNÍ ZNAČENÍ - OSAZENO DLE ZÁŠAD PPK STANOVÍ MD ČR
- PŘECHODNÉ SVISLÉ DOPRAVNÍ ZNAČENÍ STANOVENO V RÁMCI AKCE „DOPRAVNÍ INŽENÝRSKÁ OPATŘENÍ NA MOSTĚ EVČ. 152-052 PŘES DÁLNICI D2“
- PŘECHODNÉ SVISLÉ DOPRAVNÍ ZNAČENÍ STANOVENO V RÁMCI AKCE „DOPRAVNÍ INŽENÝRSKÁ OPATŘENÍ NA MOSTĚ EVČ. 152-052 PŘES DÁLNICI D2“
- STÁVAJÍCÍ TRVALÉ VODOROVNÉ DOPRAVNÍ ZNAČENÍ
- PŘECHODNÉ VODOROVNÉ DOPRAVNÍ ZNAČENÍ DLE TP 133 - STANOVÍ MŮJ ŠLAPANICE OD
- PŘECHODNÉ STANOVENÉ VODOROVNÉ DOPRAVNÍ ZNAČENÍ STANOVÍ MD ČR
- PŘECHODNÉ VODOROVNÉ DOPRAVNÍ ZNAČENÍ STANOVENO V RÁMCI AKCE „DOPRAVNÍ INŽENÝRSKÁ OPATŘENÍ NA MOSTĚ EVČ. 152-052 PŘES DÁLNICI D2“
- STÁVAJÍCÍ SVĚTELNÁ SIGNALIZACE
- UZÁVŘENÝ ÚSEK
- BEZPEČNOSTNÍ ZÁBOR VE VOZOVCE
- NOVÁ BETONOVÁ PATKA PRO PORTÁLOVOU KONSTRUKCI
- STÁVAJÍCÍ BETONOVÁ SVODIDLA
- POHYB VOZIDEL V PROSTORU KŘÍŽOVATKY

POZNÁMKA:
PŘECHODNÉ DOPRAVNÍ ZNAČENÍ BUDE OSAZENO DLE TP 65, 66, 133 A PPK.
TRVALÉ DOPRAVNÍ ZNAČENÍ, JEŽ BUDE V ROZPORU S PŘECHODNOU ÚPRAVOU PROVOZU, BUDE DOČASNĚ ZNEPLATNĚNO, DLE ZÁŠAD UVEDENÝCH V PPK - PRE.

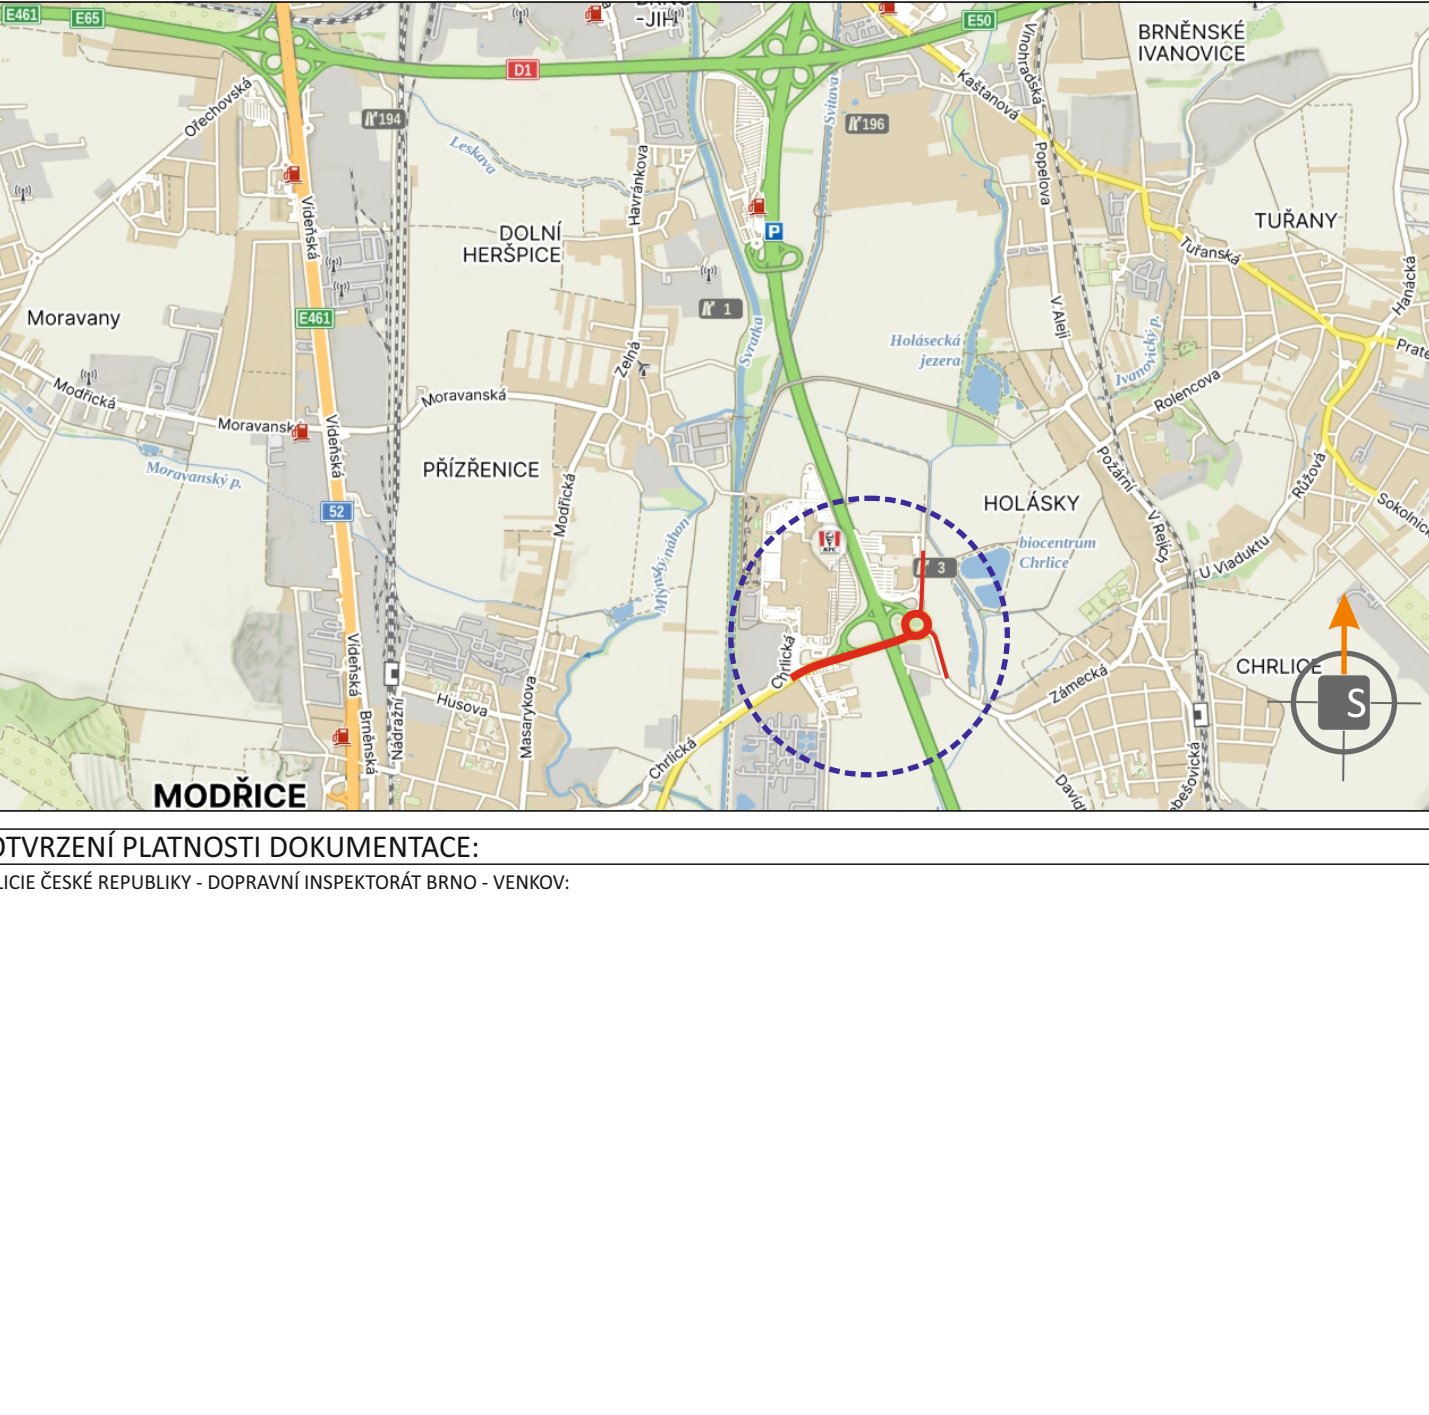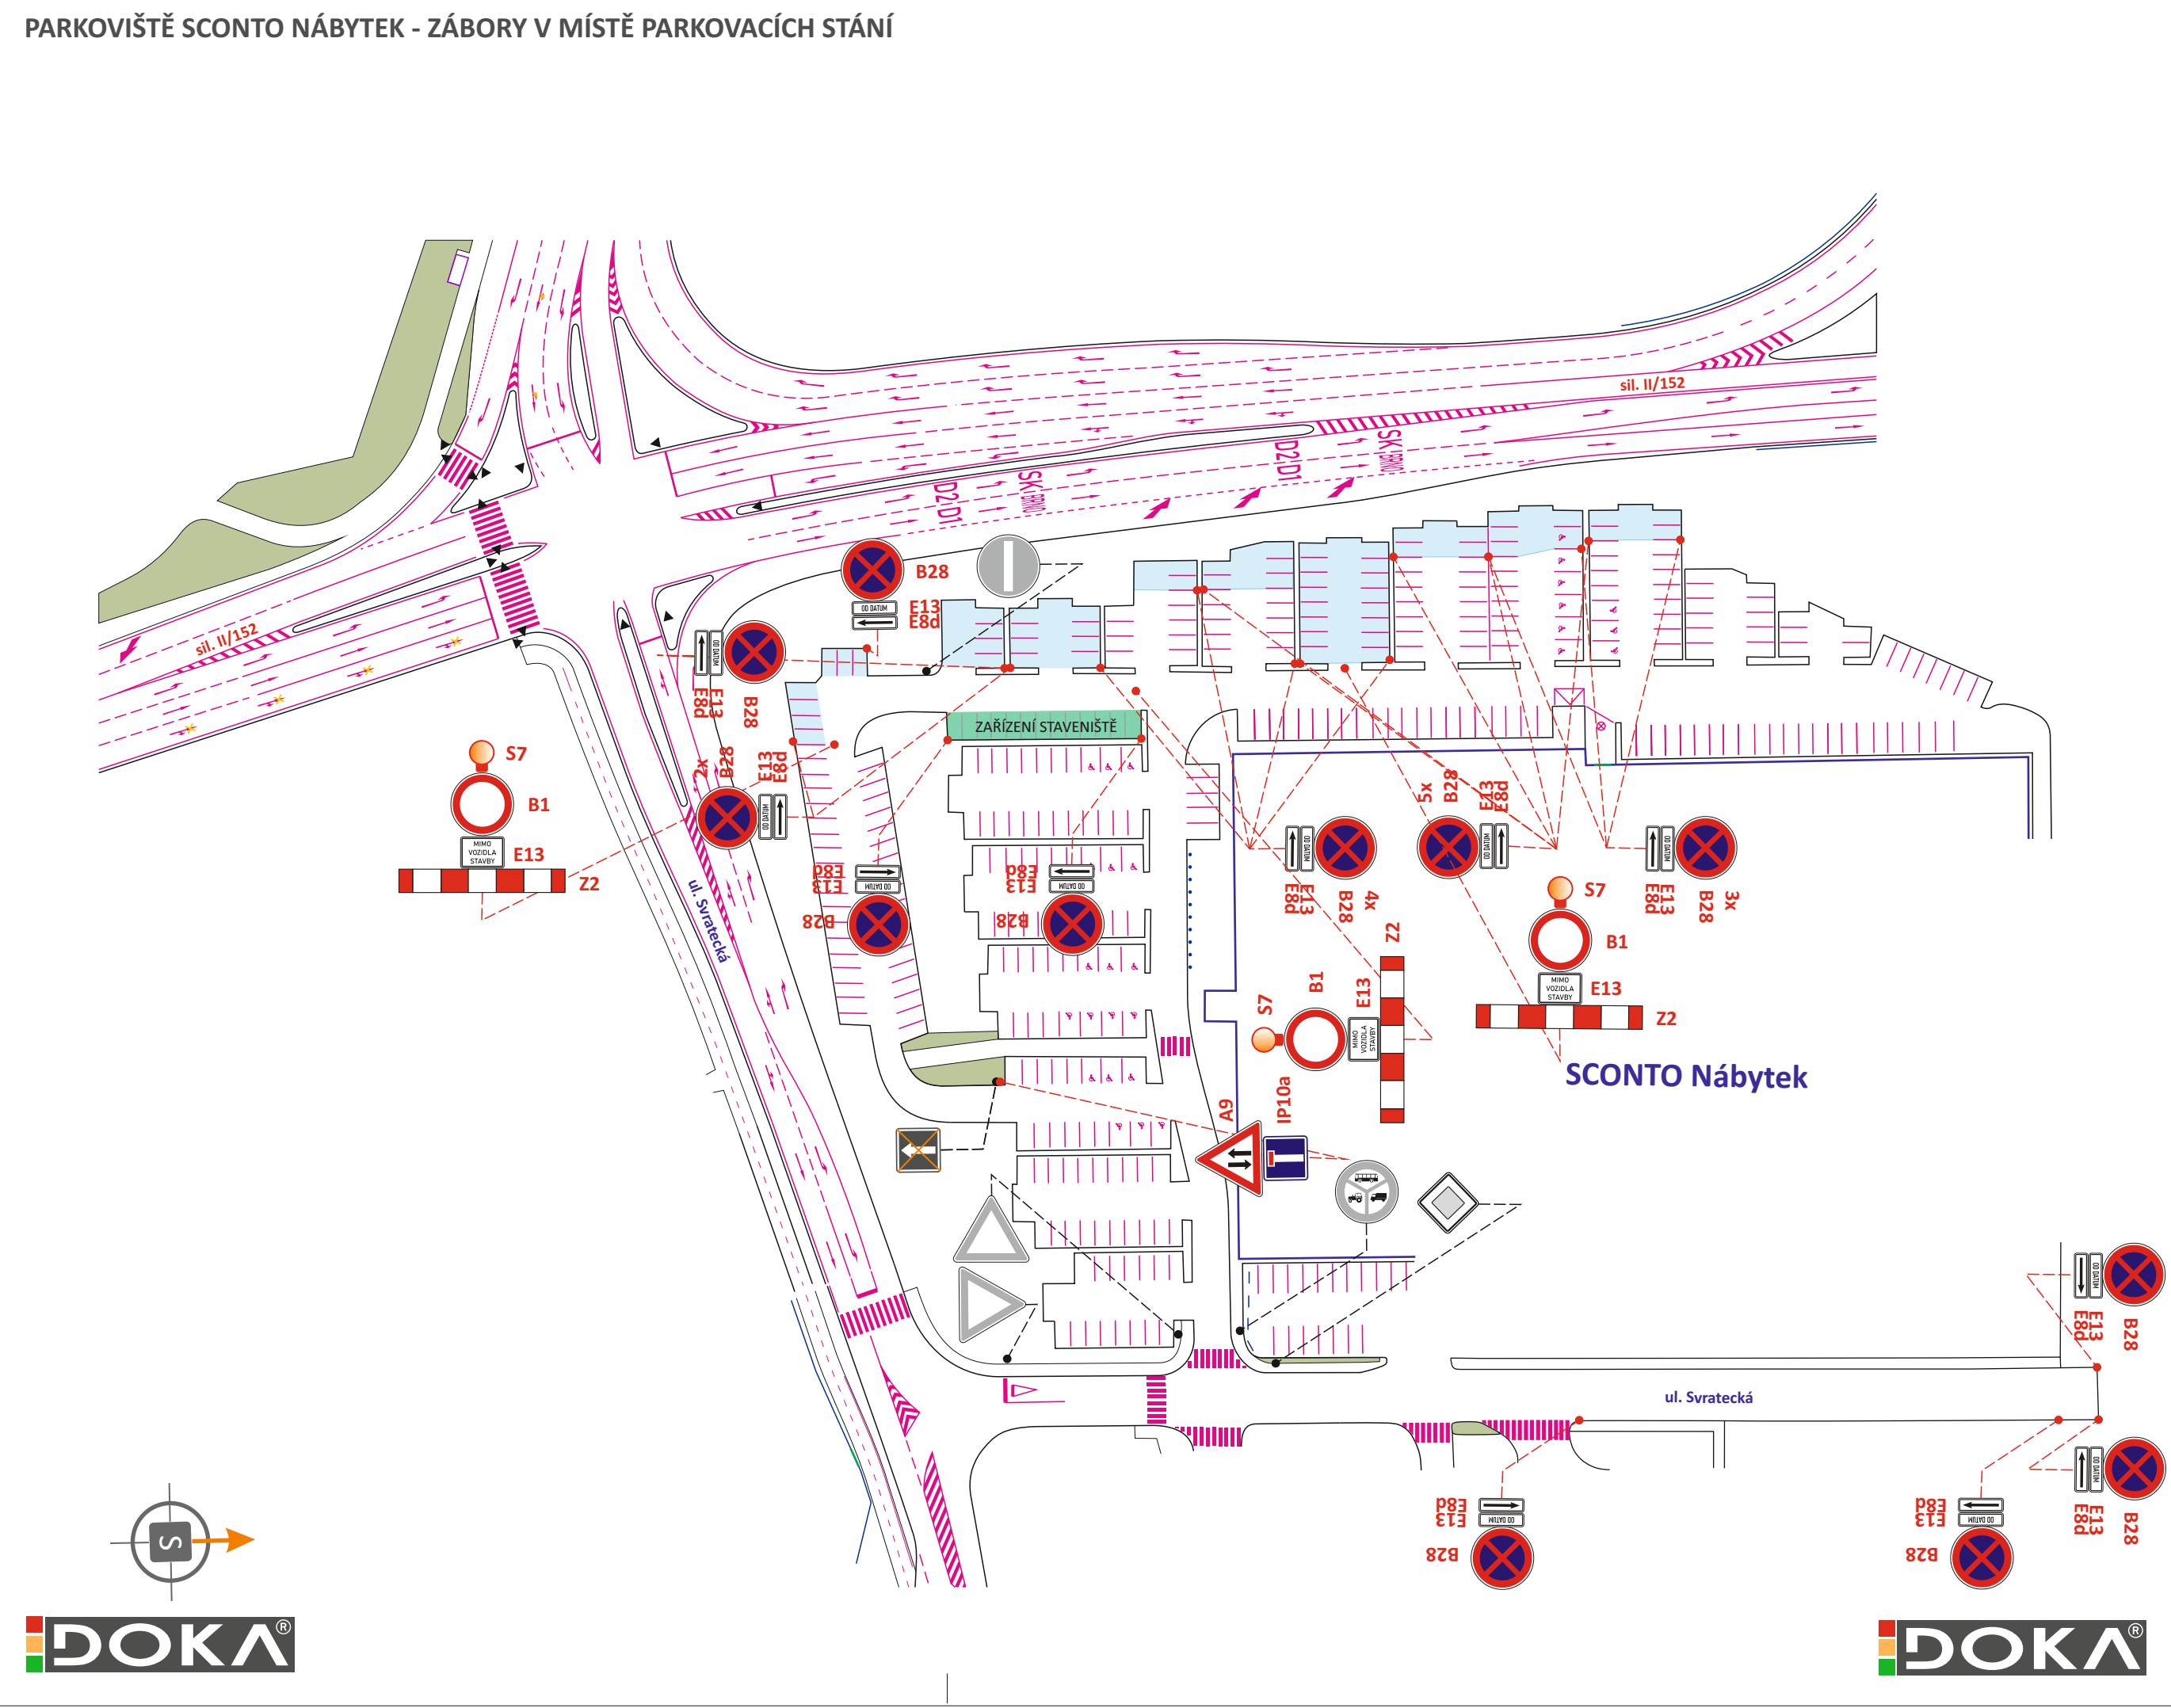



DOKA		LET	• Svislé dopravní značení • Vodorovné dopravní značení • Provizorní dopravní značení • Projektování dopravního značení
ZODPOVĚDNÝ PROJEKTANT	Bc. Jakub LACH		
VYPRACOVAL	Albřeta POPELKOVÁ		
KRESLIL	Albřeta POPELKOVÁ		
KONTROLOVAL	Bc. Jakub LACH		
KRAJ: JIHOMORAVSKÝ	OKRES: BRNO-MĚSTO, BRNO-VENKOV	KÚ: CHRLICE, MODŘICE	
STAVBA:	ZKAPACITNĚNÍ KŘÍŽOVATEK K1, K2 A K3 NA SILNICI II/152 DÁLNICI D2 IIb. ETAPA		
NÁZEV VÝKRESU:	SITUACE PŘECHODNÉHO DOPRAVNÍHO ZNAČENÍ		
DATUM	05/2025		
FORMÁT	16x A4		
MĚŘÍTKO	-----		
ÚČEL	RDS		
ARCHIVNÍ ČÍS.	2025028		
ČÍS. SOUPRAVY		ČÍS. PŘÍLOHY	IIb

 

- LEGENDA**
- TRVALÉ SVISLÉ DOPRAVNÍ ZNAČENÍ
 - TRVALÉ SVISLÉ DOPRAVNÍ ZNAČENÍ DOČASNĚ ZNEPLATNĚNO ŠKRTNUTÍM NEBO PŘEKRYTÍM
 - TRVALÉ SVISLÉ DOPRAVNÍ ZNAČENÍ JEŽ BUDE DEMONTOVÁNO, STANOVÍ MŮJ ŠLAPANICE OD
 - PŘECHODNÉ SVISLÉ DOPRAVNÍ ZNAČENÍ - OSAZENO DLE TP 65 A 66 STANOVÍ MŮJ ŠLAPANICE OD
 - PŘECHODNÉ SVISLÉ DOPRAVNÍ ZNAČENÍ - OSAZENO DLE ZÁŠAD PPK STANOVÍ MD ČR
 - PŘECHODNÉ SVISLÉ DOPRAVNÍ ZNAČENÍ STANOVENO V RÁMCI AKCE „DOPRAVNÍ INŽENÝRSKÁ OPATŘENÍ NA MOSTĚ EVČ. 152-052 PŘES DÁLNICI D2“
 - PŘECHODNÉ SVISLÉ DOPRAVNÍ ZNAČENÍ STANOVENO V RÁMCI AKCE „DOPRAVNÍ INŽENÝRSKÁ OPATŘENÍ NA MOSTĚ EVČ. 152-052 PŘES DÁLNICI D2“
 - STÁVAJÍCÍ TRVALÉ VODROVNÉ DOPRAVNÍ ZNAČENÍ
 - PŘECHODNÉ VODROVNÉ DOPRAVNÍ ZNAČENÍ DLE TP 133 - STANOVÍ MŮJ ŠLAPANICE OD
 - PŘECHODNÉ STANOVENÉ VODROVNÉ DOPRAVNÍ ZNAČENÍ STANOVÍ MD ČR
 - PŘECHODNÉ VODROVNÉ DOPRAVNÍ ZNAČENÍ STANOVENO V RÁMCI AKCE „DOPRAVNÍ INŽENÝRSKÁ OPATŘENÍ NA MOSTĚ EVČ. 152-052 PŘES DÁLNICI D2“
 - STÁVAJÍCÍ SVĚTELNÁ SIGNALIZACE
 - UZAVŘENÝ ÚSEK
 - BEZPEČNOSTNÍ ZÁBOR VE VOZOVCE
 - NOVÁ BETONOVÁ PATKA PRO PORTÁLOVOU KONSTRUKCI
 - STÁVAJÍCÍ BETONOVÁ SVODIDLA
 - POHYB VOZIDEL V PROSTORU KŘÍŽOVATKY

POZNÁMKA:
PŘECHODNÉ DOPRAVNÍ ZNAČENÍ BUDE OSAZENO DLE TP 65, 66, 133 A PPK.
TRVALÉ DOPRAVNÍ ZNAČENÍ, JEŽ BUDE V ROZPORU S PŘECHODNOU ÚPRAVOU PROVOZU, BUDE DOČASNĚ ZNEPLATNĚNO, DLE ZÁŠAD UVEDENÝCH V PPK - PRE.

PARKOVIŠTĚ SCENTO NÁBYTEK - ZÁBORY V MÍSTĚ PARKOVACÍCH STÁNÍ

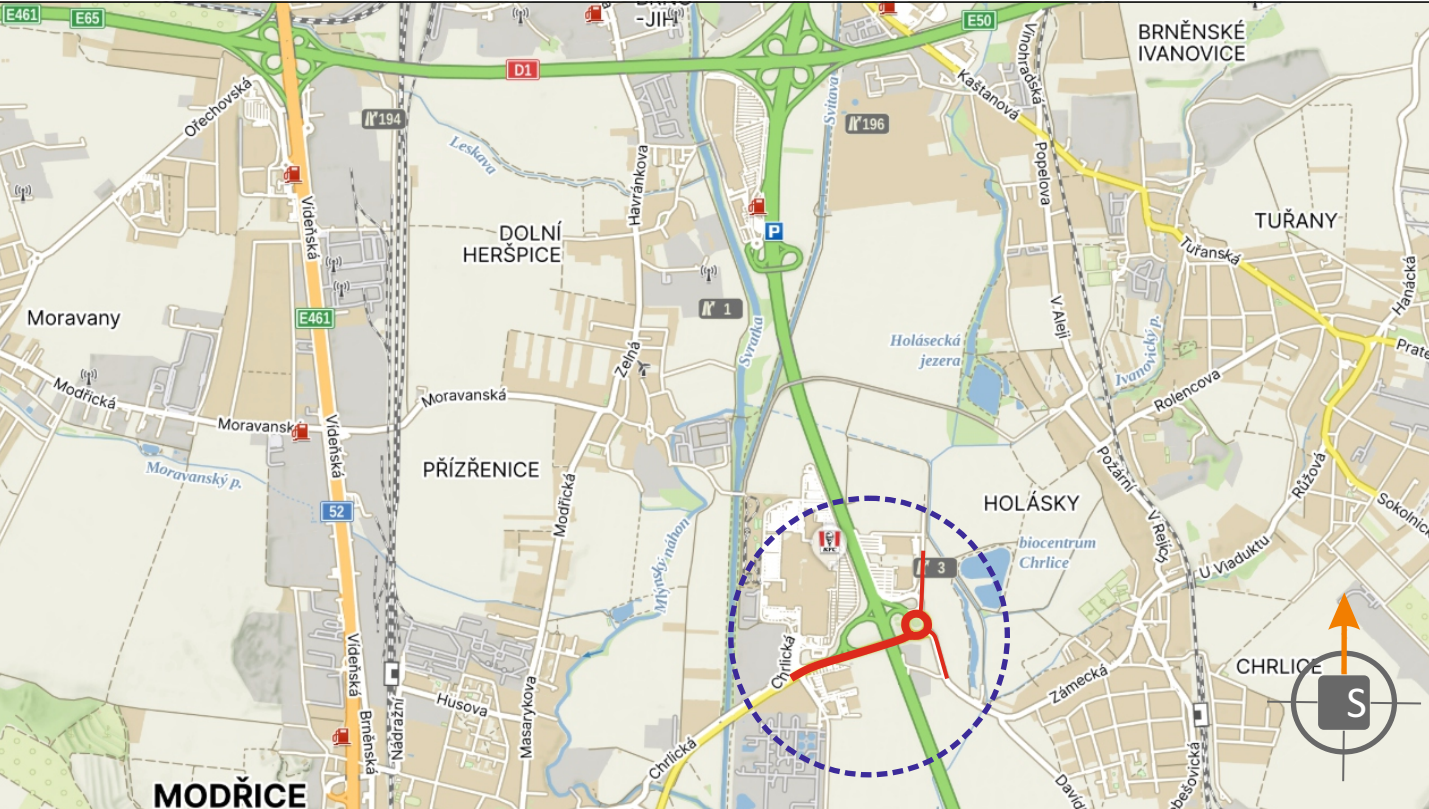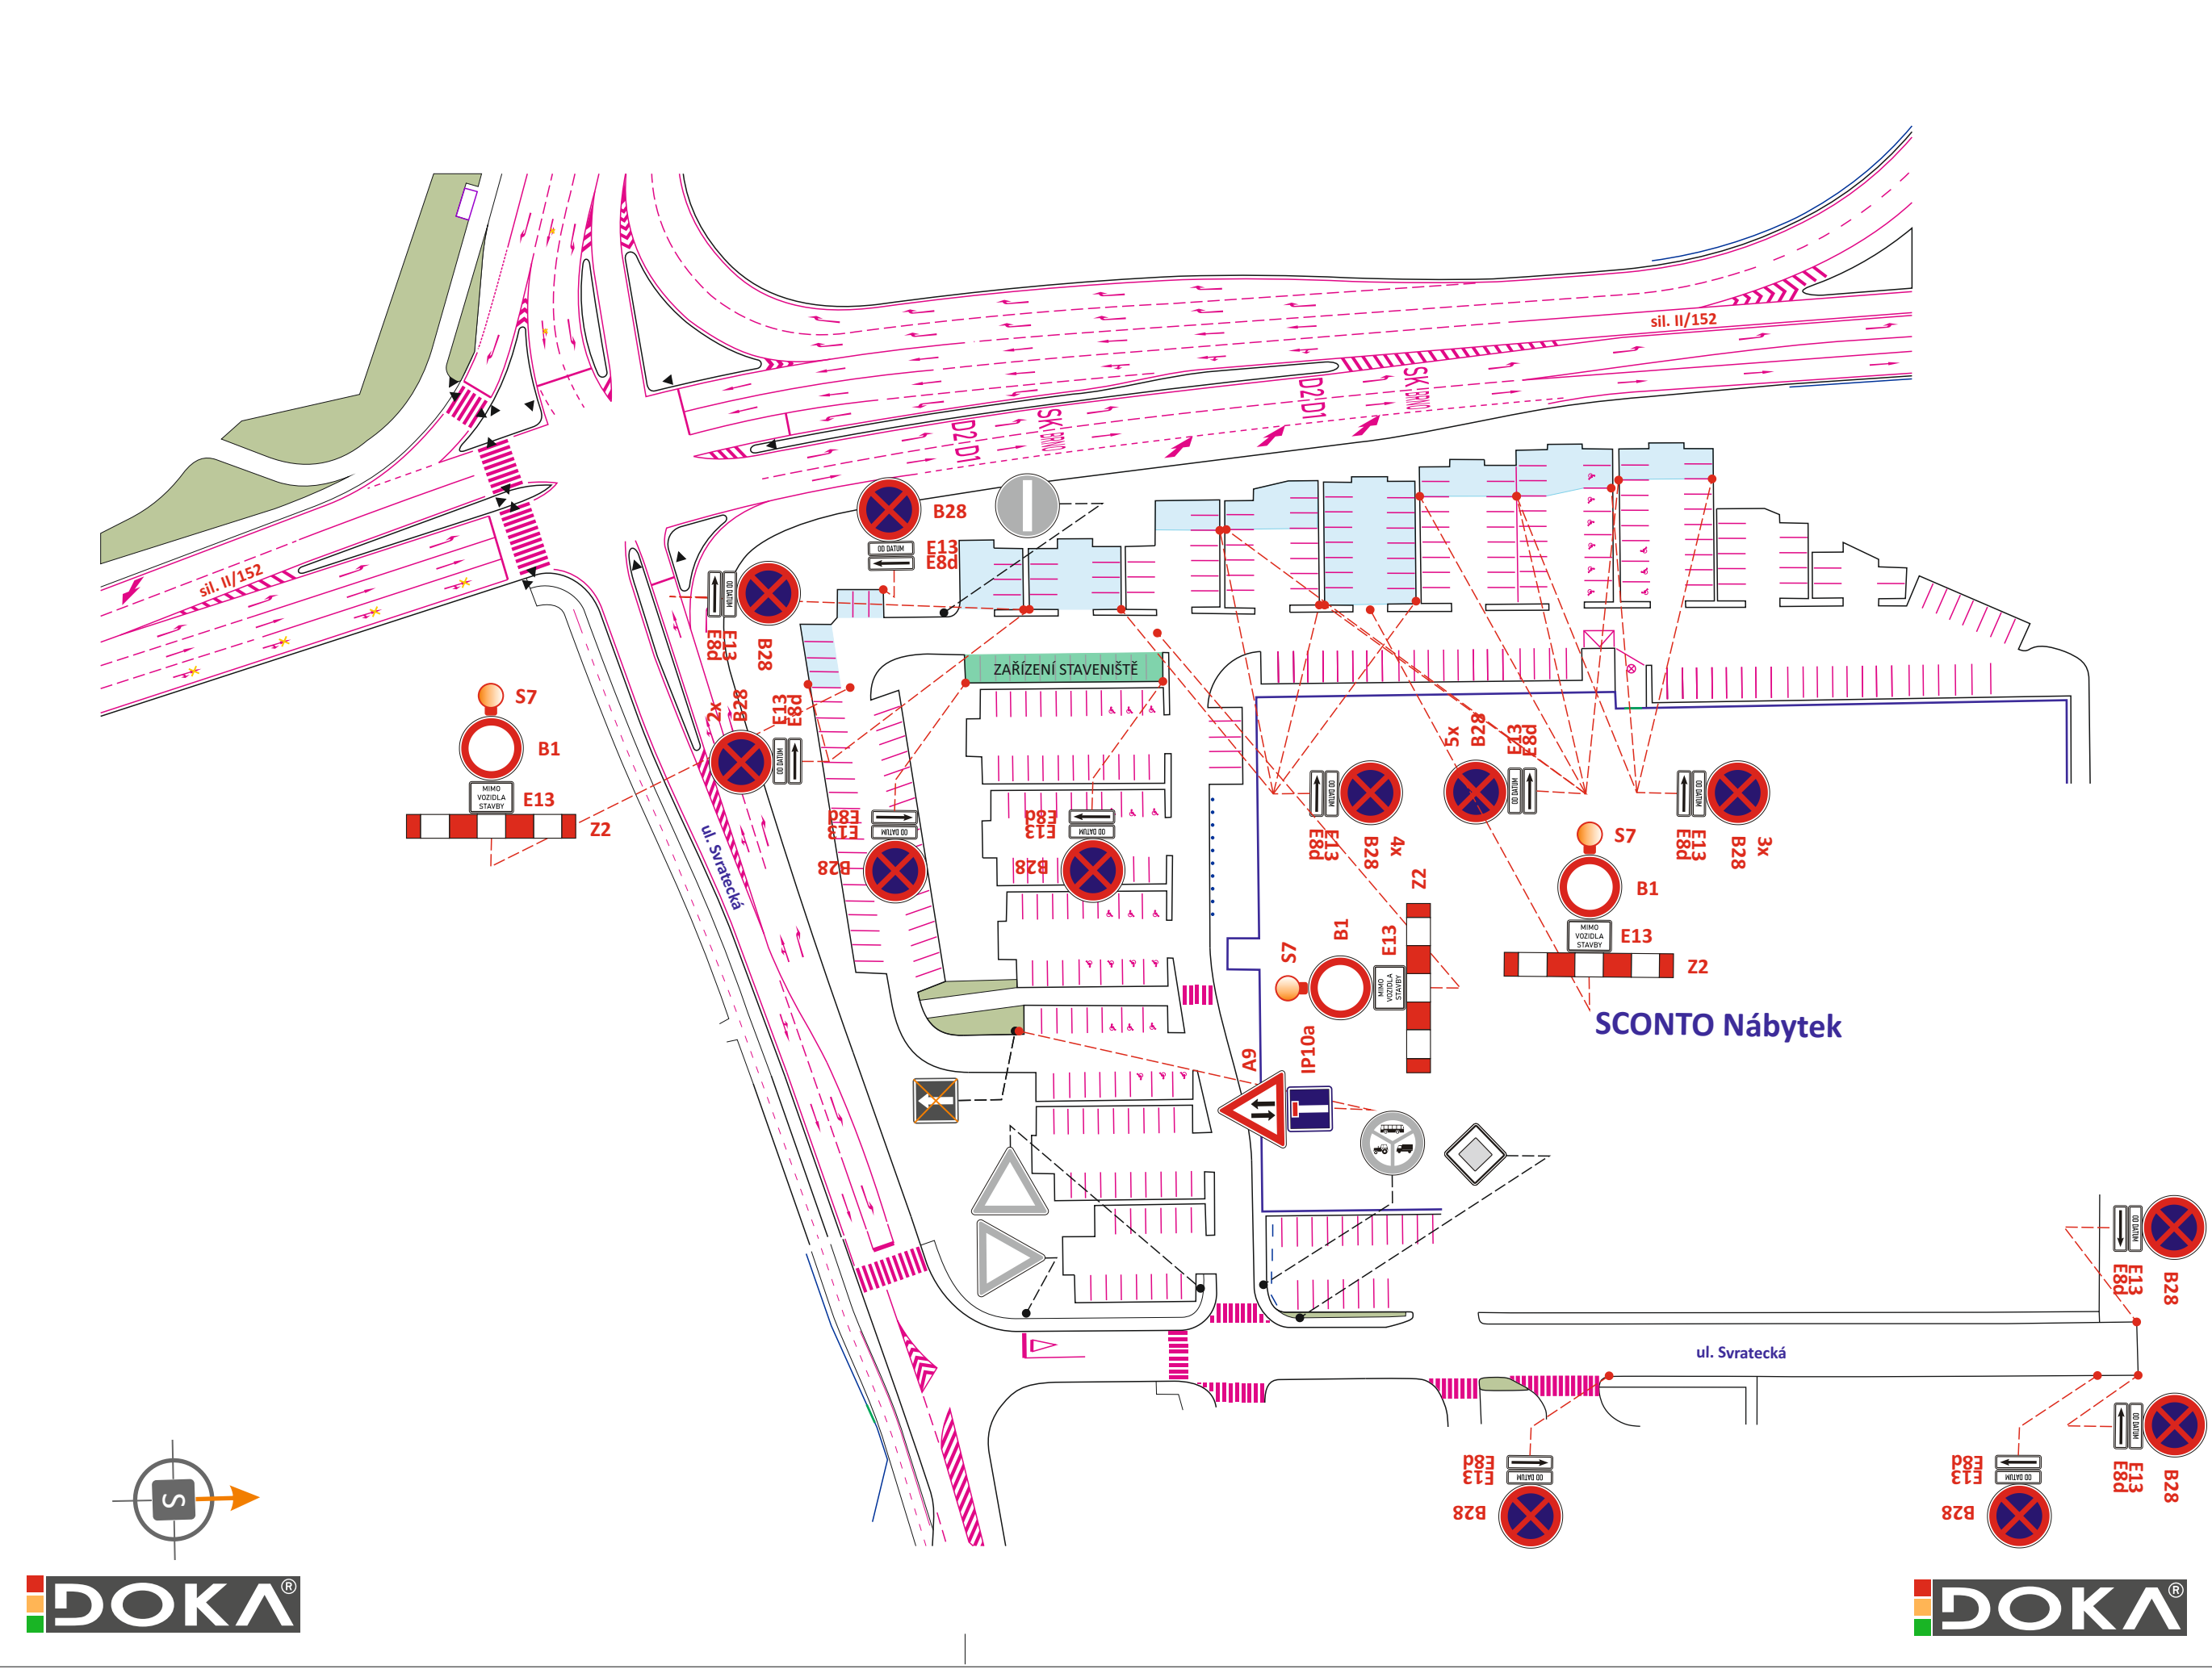

POTVRZENÍ PLATNOSTI DOKUMENTACE:
POLICE ČESKÉ REPUBLIKY - DOPRAVNÍ INSPEKTORÁT BRNO - VERNÝ

DOKA		LET	• Svislé dopravní značení • Vodorovné dopravní značení • Provozovní dopravní značení • Projektování dopravního značení
ZODPOVĚDNÝ PROJEKTANT	Bc. Jakub LACH		
VYPRACOVAL	Albžběta POPELKOVÁ		
KRESLIL	Albžběta POPELKOVÁ		
KONTROLOVAL	Bc. Jakub LACH		
KRAJ: JIHOMORAVSKÝ	OKRES: BRNO-MĚSTO, BRNO-VENKOV	KÚ: CHRULICE, MODŘICE	
STAVBA:	ZKAPACITNĚNÍ KŘÍŽOVATEK K1, K2 A K3 NA SILNICI II/152 DÁLNICI D2 Ic. ETAPA		
NÁZEV VÝKRESU:	SITUACE PŘECHODNÉHO DOPRAVNÍHO ZNAČENÍ		
DATUM	05/2025		
FORMÁT	16x A4		
MĚŘÍTKO	-----		
ÚČEL	RDS		
ARCHIVNÍ ČÍS.	2025028		
ČÍS. SOUPRAVY	ČÍS. PŘÍLOHY		
	Ic		