


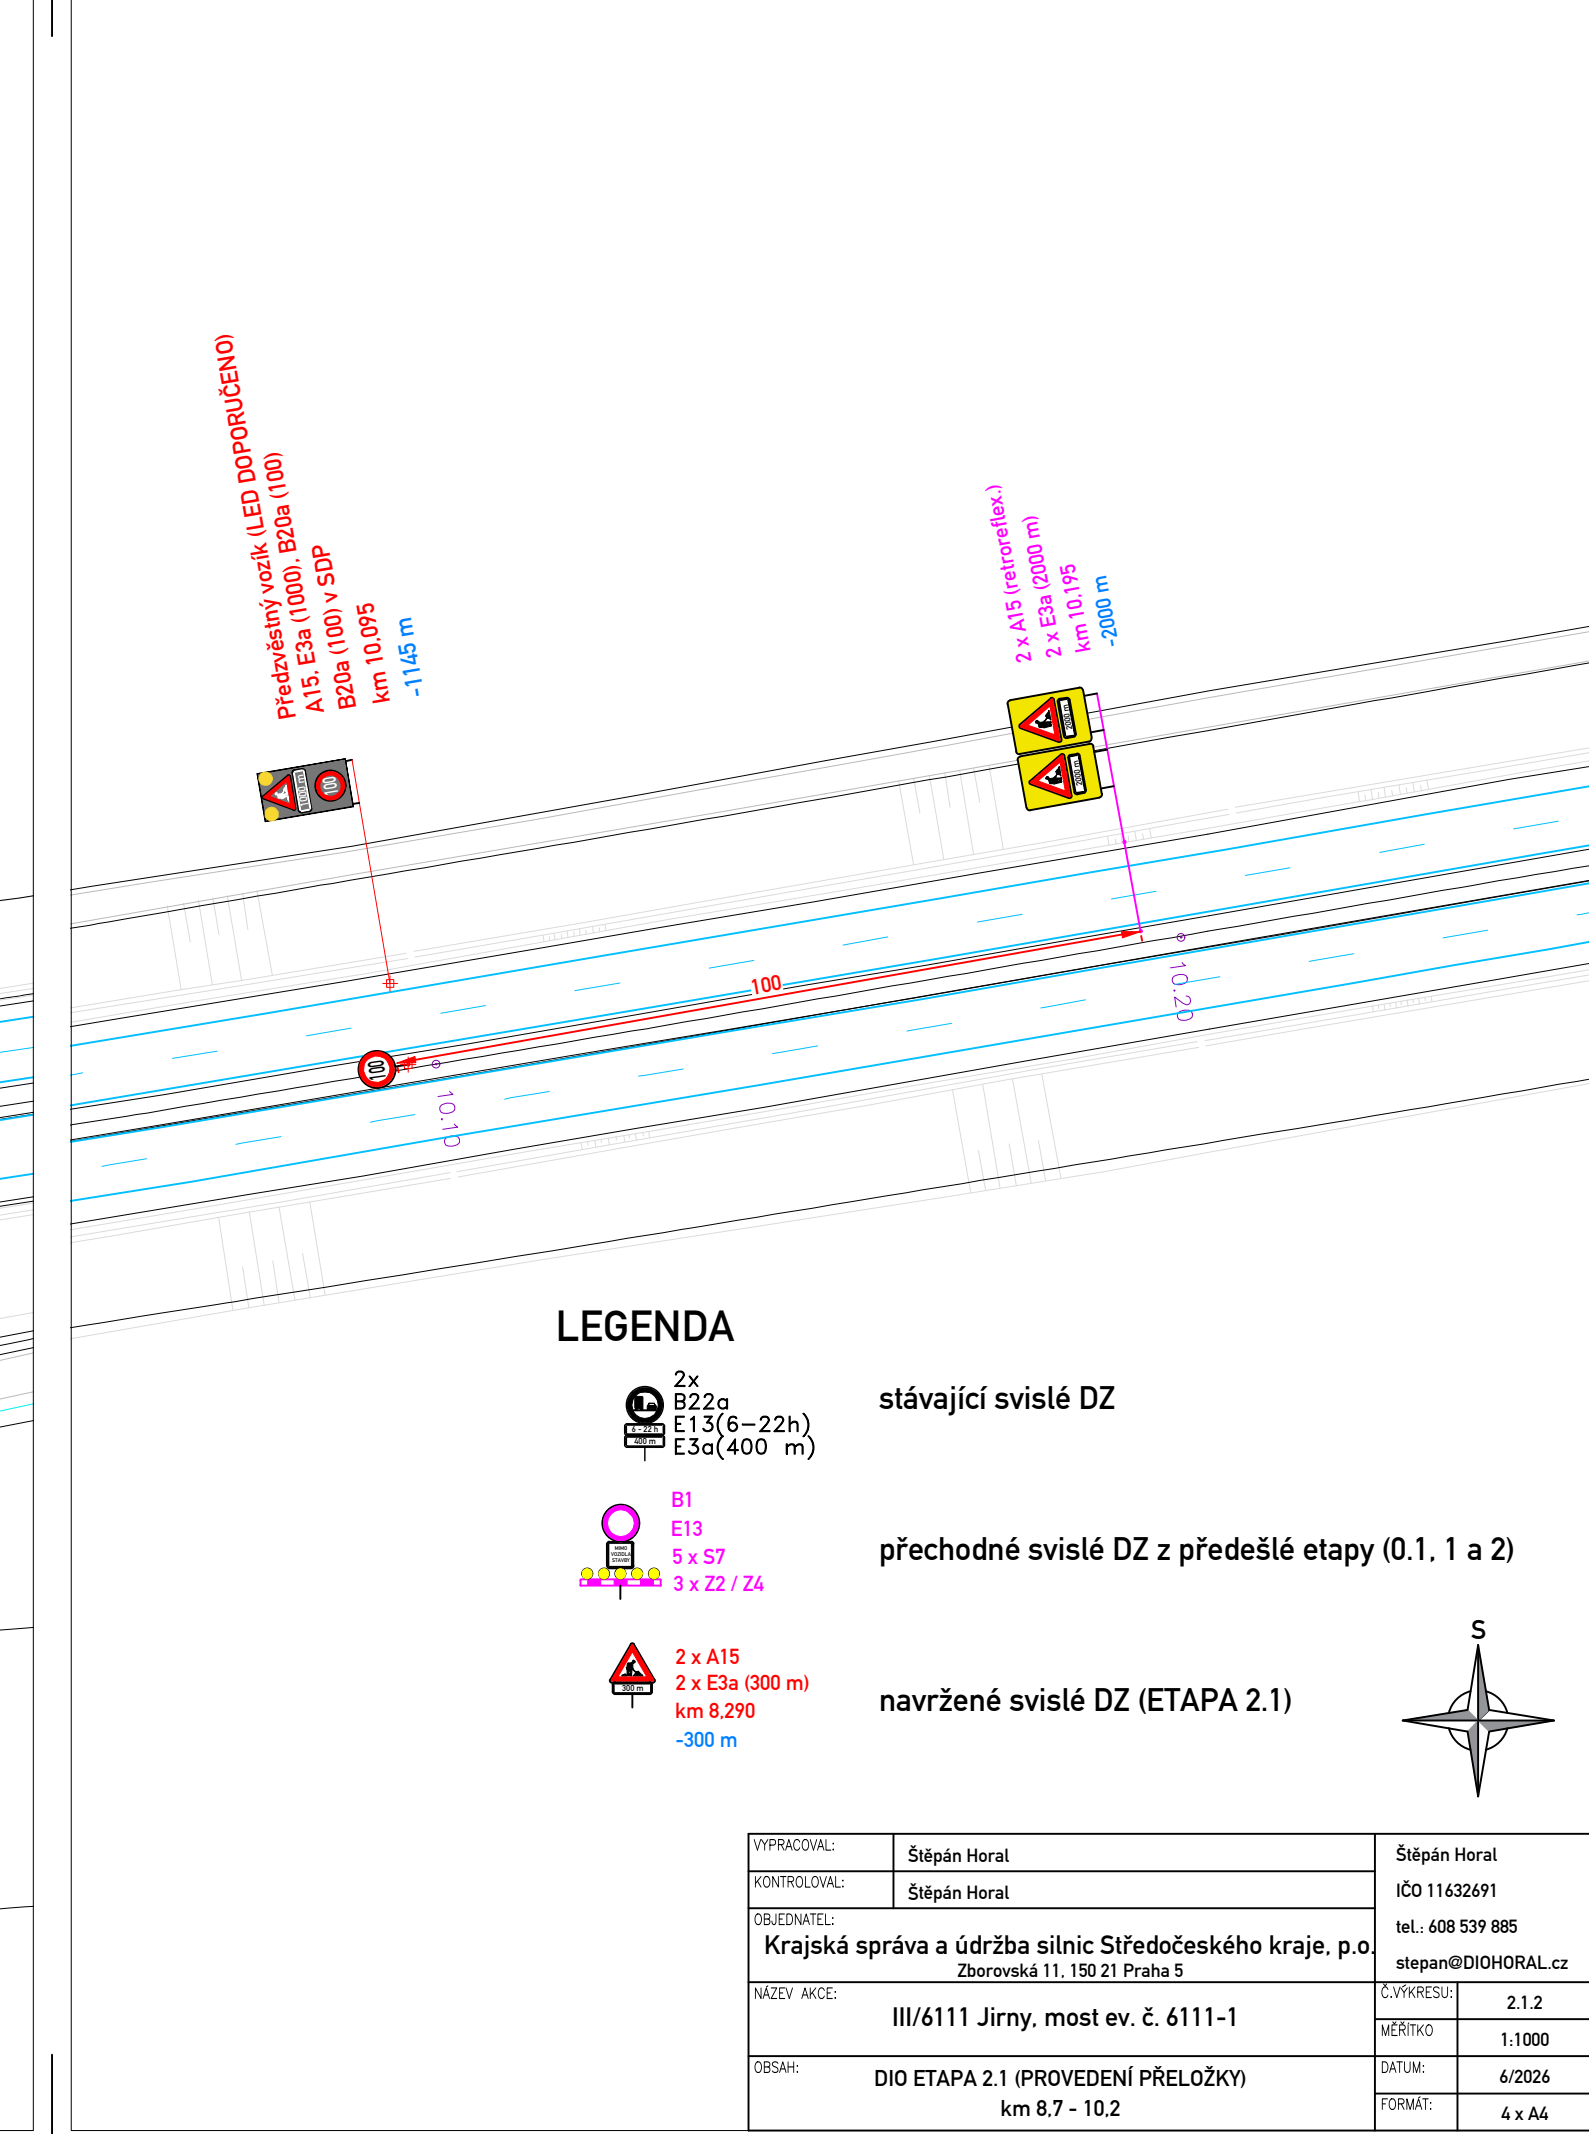
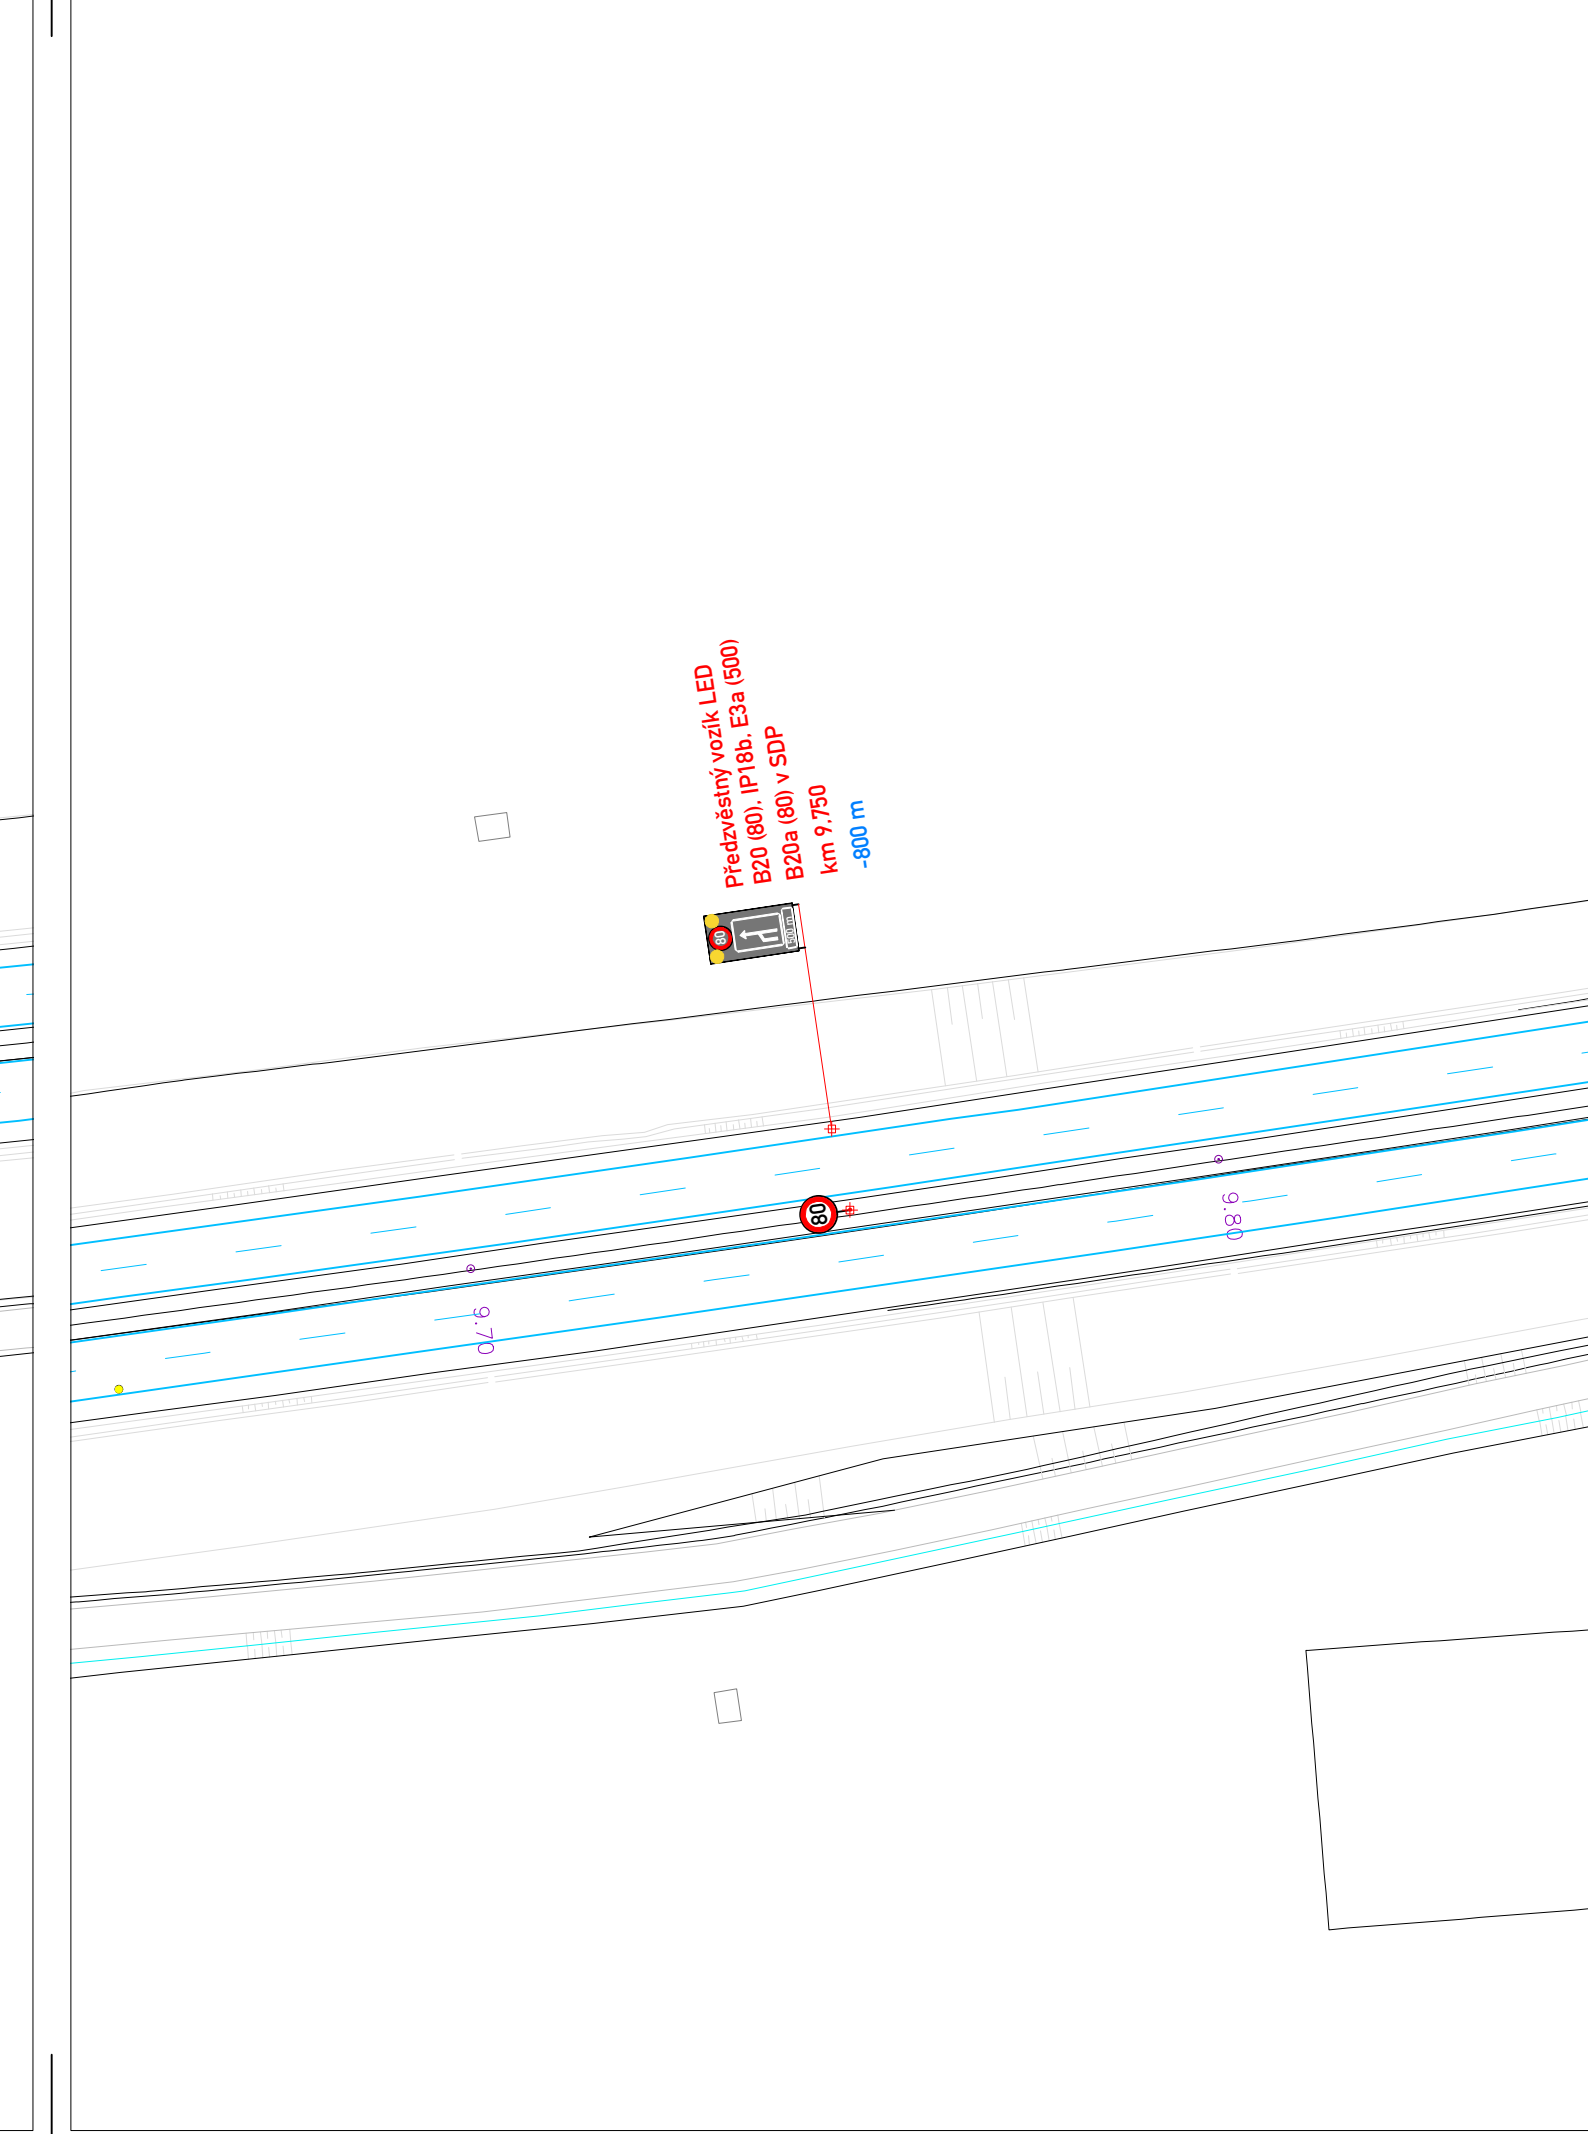
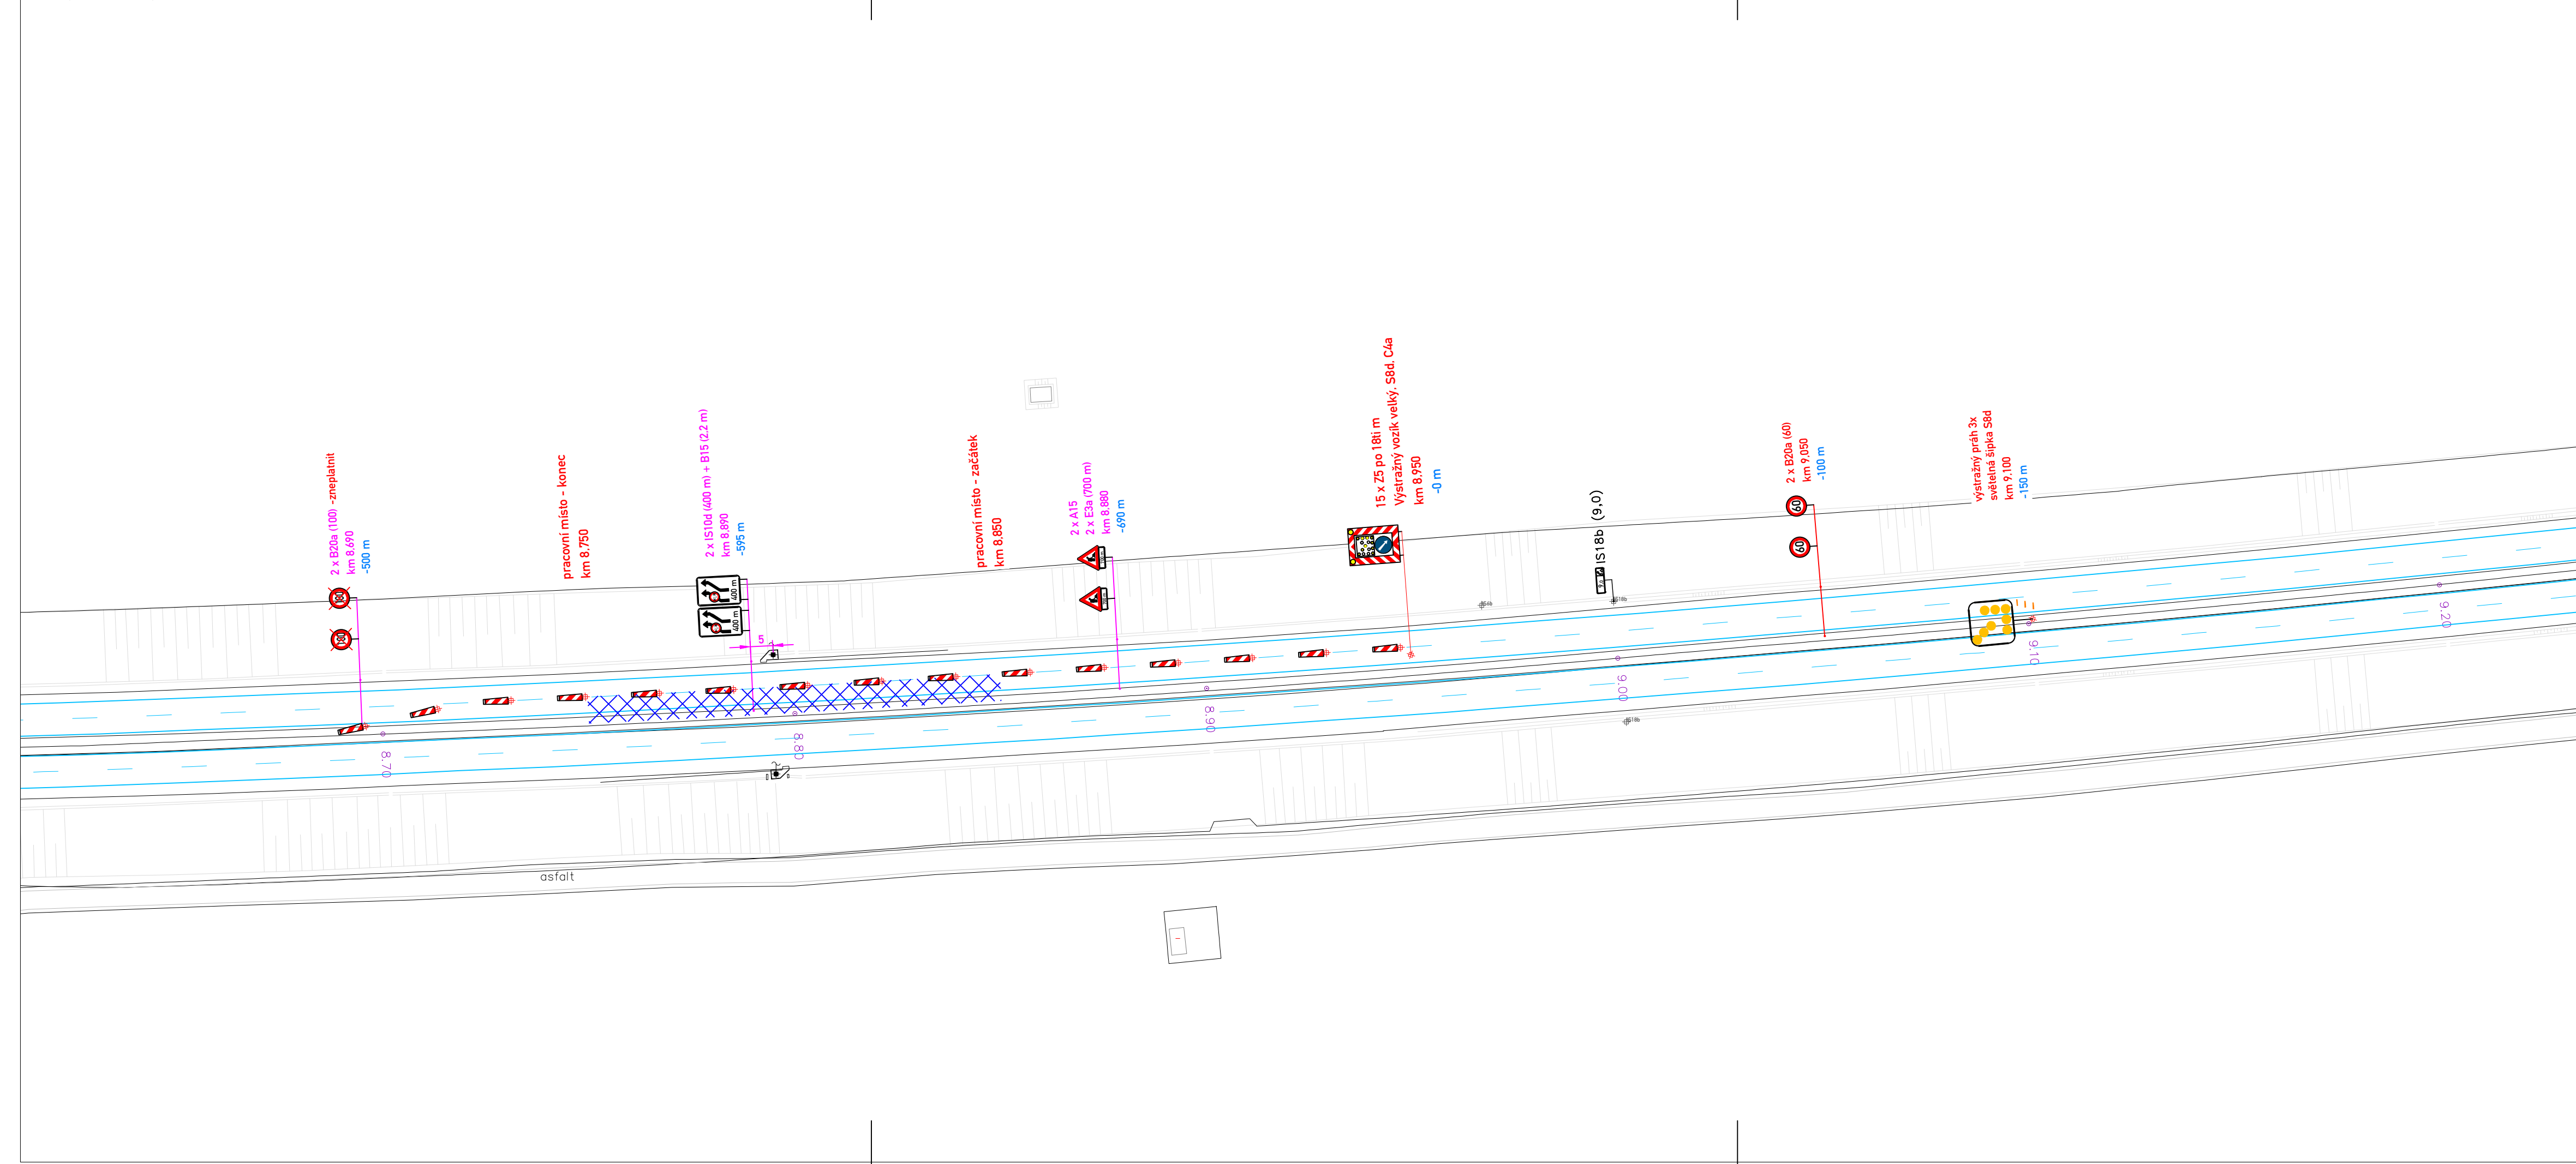


**LEGENDA**

-  stávající svislé DZ
-  přechodné svislé DZ z předešlé etapy (0.1. 1 a 2)
-  navržené svislé DZ (ETAPA 2.1)


|              |  |   |
|--------------|--|---|
| VYPRACOVAL:  | Štěpán Horal   | Štěpán Horal                                      |
| KONTROLOVAL: | Štěpán Horal   | IČO 11432491                                      |
| OBJEDNATEL:  | Krajská správa a údržba silnic Středočeského kraje, p.o.<br>Zborovská 11, 150 21 Praha 5 | tel. 608 95 285<br>stepan@DIOHORAL.cz             |
| NAZEV AKCE:  | III/6111 Jirny, most ev. č. 6111-1   | Č.VYKRESU: 2.1.1                                  |
| OBSAH:       | DIO ETAPA 2.1 (PROVEDENÍ PŘELOŽKY)<br>km 6.9 - 7.8                                       | MĚŘITKO: 1:1000<br>DATUM: 6/2026<br>FORMAT: 5 x 4 |



**LEGENDA**

- stávající svíslé DZ
- přechodné svíslé DZ z předešlé etapy (0.1, 1 a 2)
- navržené svíslé DZ (ETAPA 2.1)

|              |  |   |
|--------------|--|---|
| VYPRACOVAL:  | Štěpán Horal   | Štěpán Horal                            |
| KONTROLOVAL: | Štěpán Horal   | IČO 11632691                            |
| OBJEDNATEL:  | Krajská správa a údržba silnic Středočeského kraje, p.o.<br>Zborovská 11, 150 21 Praha 5 | tel.: 608 539 885<br>stepan@DIOHORAL.cz |
| NAZEV AKCE:  | III/6111 Jirny, most ev. č. 6111-1   | Č.VYKRESU: 2.1.2                        |
| OBSAH:       | DIO ETAPA 2.1 (PROVEDENÍ PŘELOŽKY)<br>km 8.7 - 10.2                                      | MĚŘÍTKO: 1:1000                         |
|              |  | DATA: 6/2026                            |
|              |  | FORMAT: 4 x A4                          |

 

Velká odpočívka – Horní Počernice

zámková dia29/32ba  
parkovi21/32t6 nákladních aut

benz. pumpa Benzina  
budova – klozet zSPH

benz. pumpa Benzina  
budova – klozet zSPH

benz. pumpa Benzina  
budova – klozet zSPH

benz. pumpa Benzina  
budova – klozet zSPH

Retenční nádr29/32

areálové optocení

parkovi21/32t6 osobních aut

zatravněná plocha

zámková dia29/32ba  
parkovi21/32t6 nákladních aut

zámková dia29/32ba  
parkovi21/32t6 nákladních aut

areál firmy Brtek – zemní práce Praha

areál firmy Brtek – zemní práce Praha

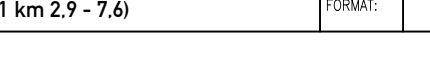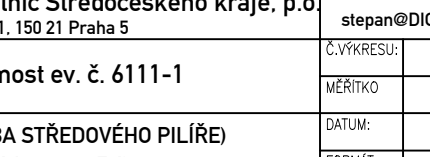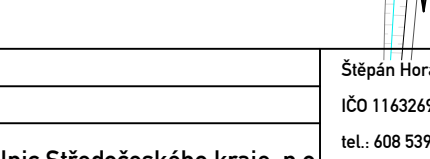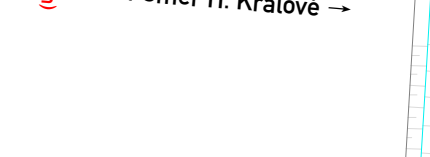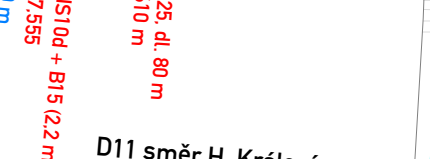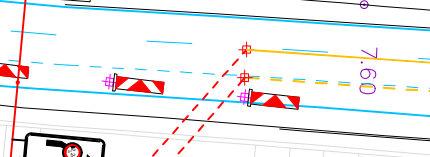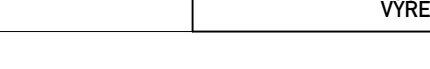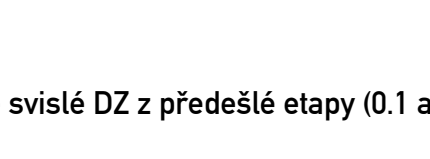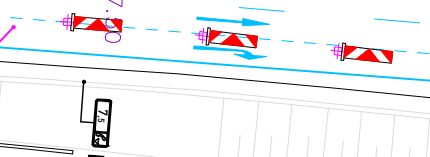 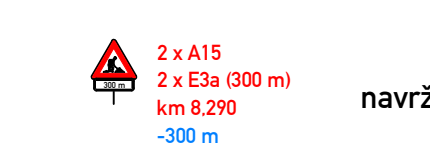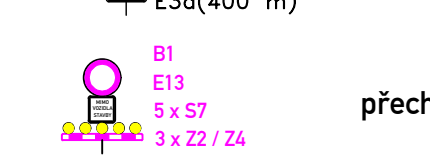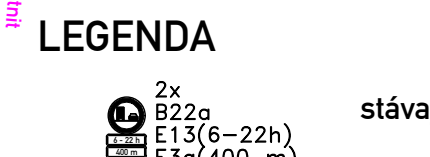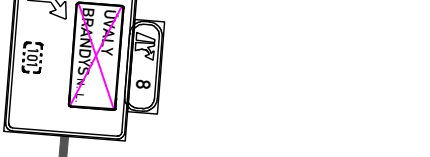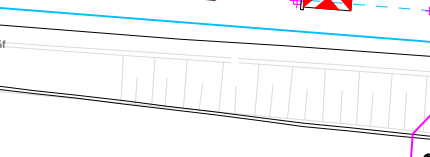 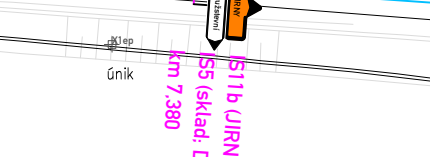  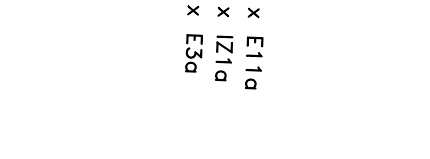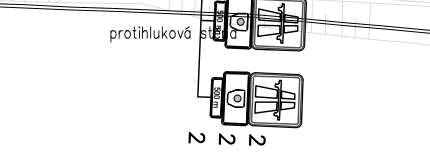   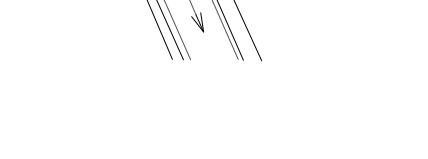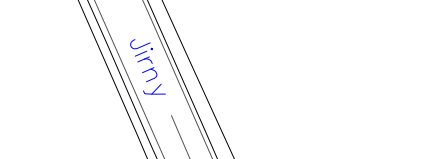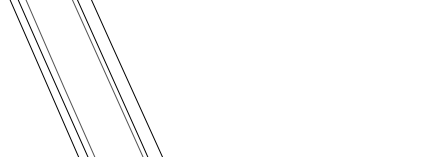 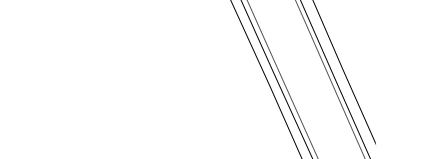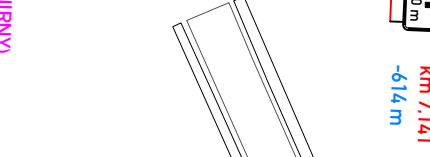
 


**LEGENDA**

|  |  |
|--|--|
|  | stávající svislé DZ                            |
|  | stávající svislé DZ                            |
|  | přechodné svislé DZ z předešlé etapy (0.1 a 1) |
|  |  |
|  | přechodné svislé DZ z předešlé etapy (0.1 a 1) |
|  |  |
|  | navržené svislé DZ                             |
|  |  |

|              |  |                    |
|--------------|--|--------------------|
| VÝKONOVATEL: | Štěpán Horal                             | Štěpán Horal       |
| KONTROLNÍK:  | Štěpán Horal                             | IČO 11632691       |
| DESIGNÉR:    | Štěpán Horal                             | tel. 608 539 885   |
| NAZEV AKCE:  | III/6111 Jirny, most ev. č. 6111-1       | stepan@DIOHORAL.cz |
| OBEC:        | DIO ETAPA 2 (VÝSTAVBA STŘEDOVÉHO PILÍŘE) | ZÁVĚREČNÍ: 2.A     |
|              | VÝŘEZ A (D11 km 2.9 - 7.6)               | MĚŘITKOVÝ: 1:1000  |
|              |  | DATUM: 6/2024      |
|              |  | FORMÁT: 7 x A4     |


PŘÍČNÝ ŘEZ A - A V KM 7,975 (1: 100)





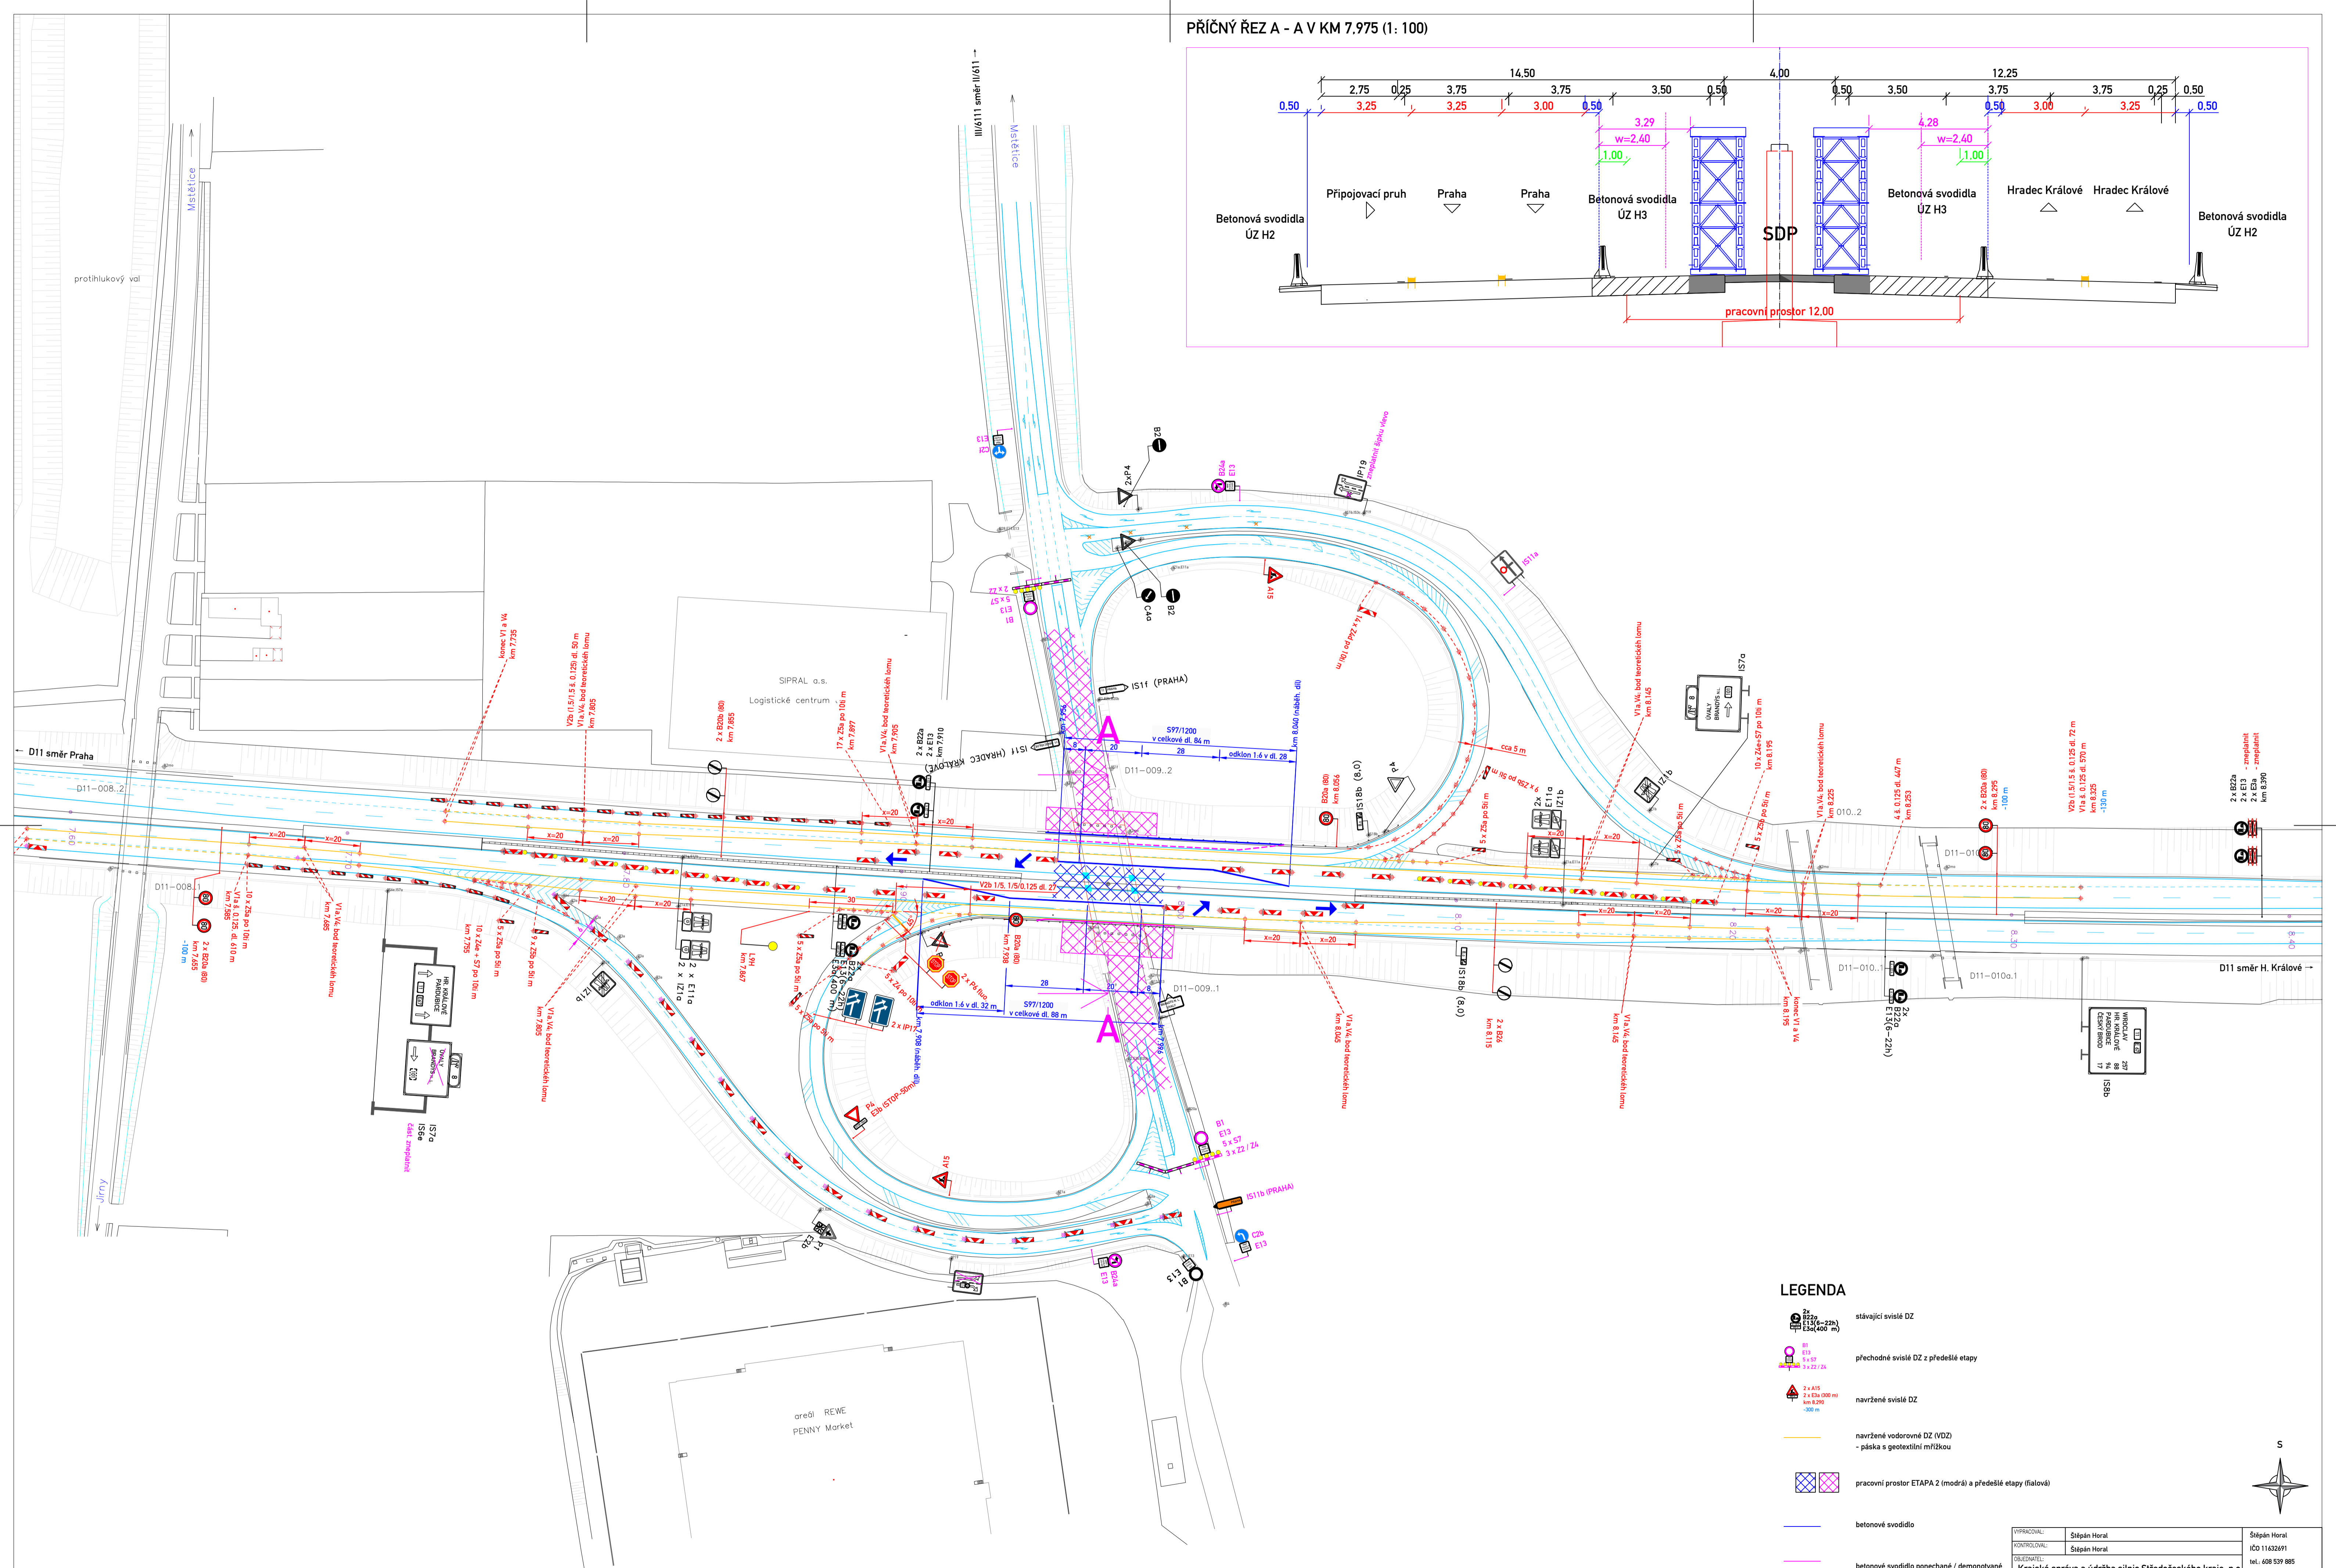
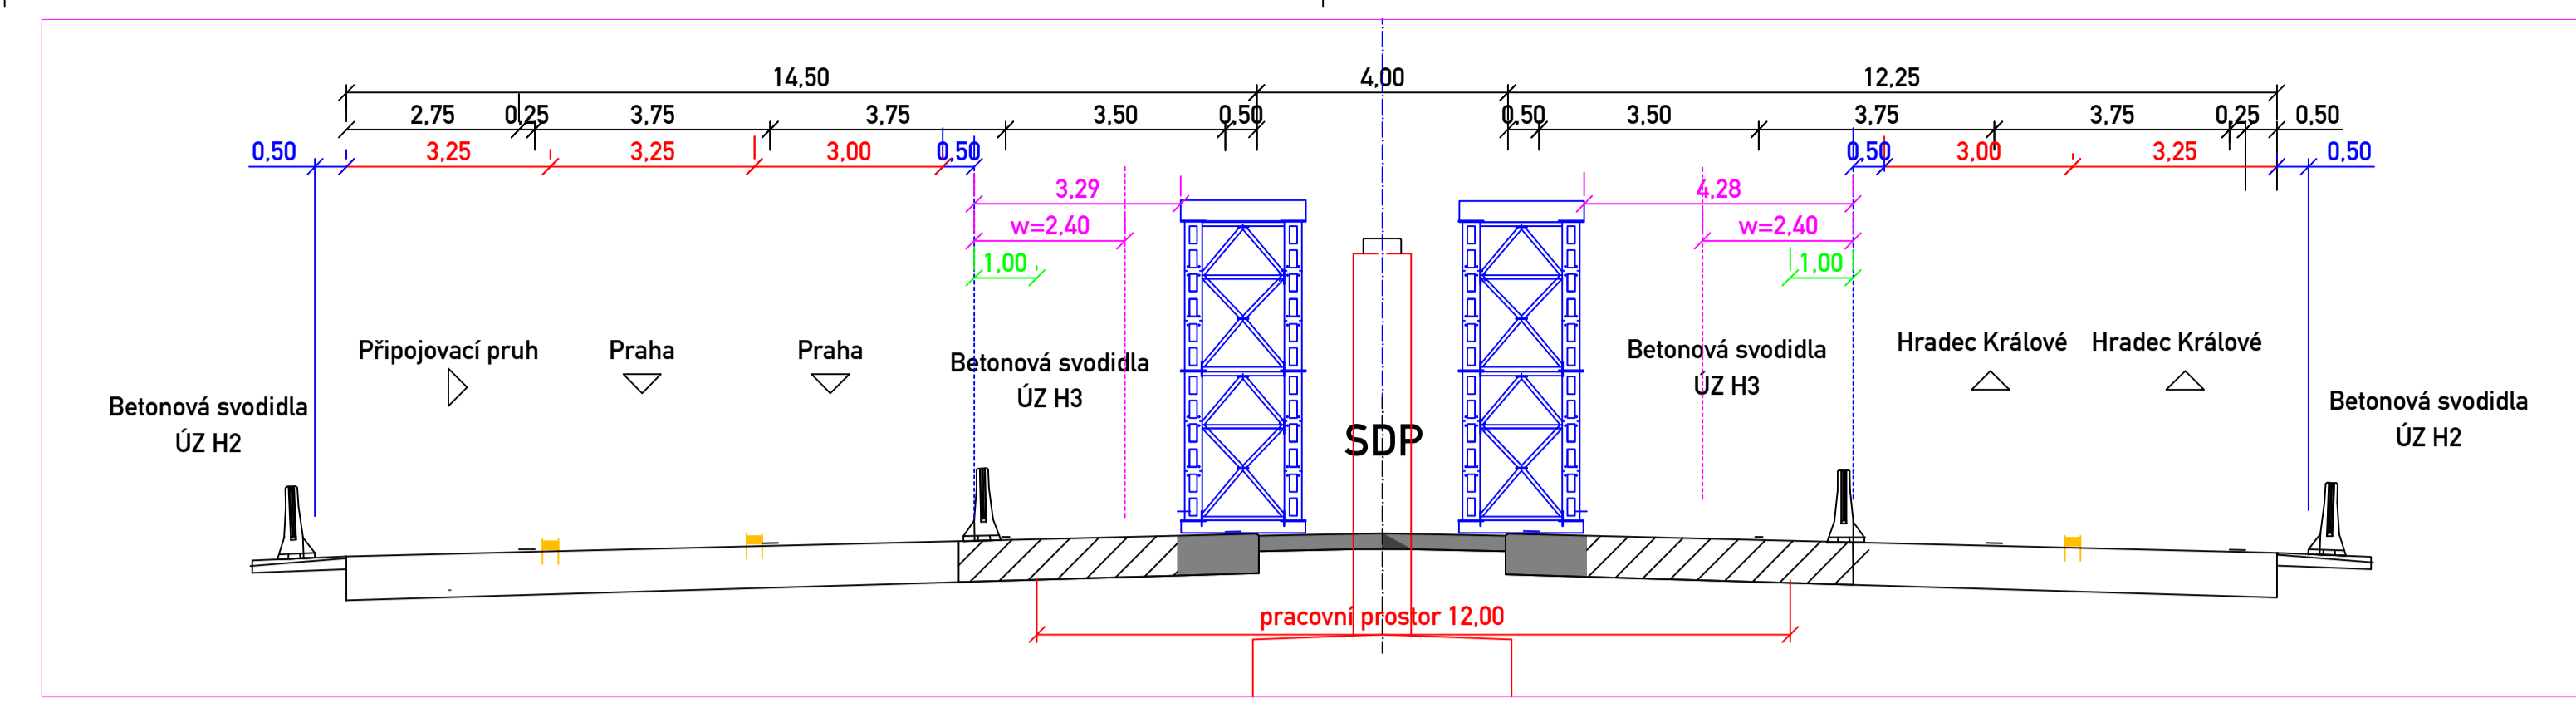


LEGENDA

- stávající svislé DZ
- přechodné svislé DZ z předěsí etapy
- navržené svislé DZ
- navržené vodorovné DZ (VDZ)  
- páska s geotextilní mřížkou
- pracovní prostor ETAPA 2 (modrá) a předěsí etapy (fiialová)
- betonové svodidlo
- betonové svodidlo ponechané / demonstované
- x = délka oblouku VDZ


|              |  |                    |        |
|--------------|--|--------------------|--------|
| VYPRACOVAL:  | Stěpán Horal   | Stěpán Horal       |        |
| KONTROLOVAL: | Stěpán Horal   | Stěpán Horal       |        |
| OBJEDNATEL:  | Krajská správa a údržba silnic Středočeského kraje, p.o.<br>Zborovská 11, 150 21 Praha 5 | stepan@DIOHORAL.cz |        |
| NÁZEV AKCE:  | III/6111 Jirny, most ev. č. 6111-1   | ZÁKRESUJÍ:         | 2 B    |
| OBSEK:       | DIO ETAPA 2 (VÝSTAVBA STŘEDOVÉHO PILÍŘE)<br>VÝŘEZ B (D11 km 7.6 - 8.4)                   | MĚŘÍTKO:           | 1:1000 |
|              |  | DATUM:             | 1/2026 |
|              |  | PRŮKRES:           | A1     |

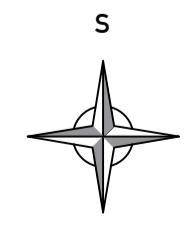

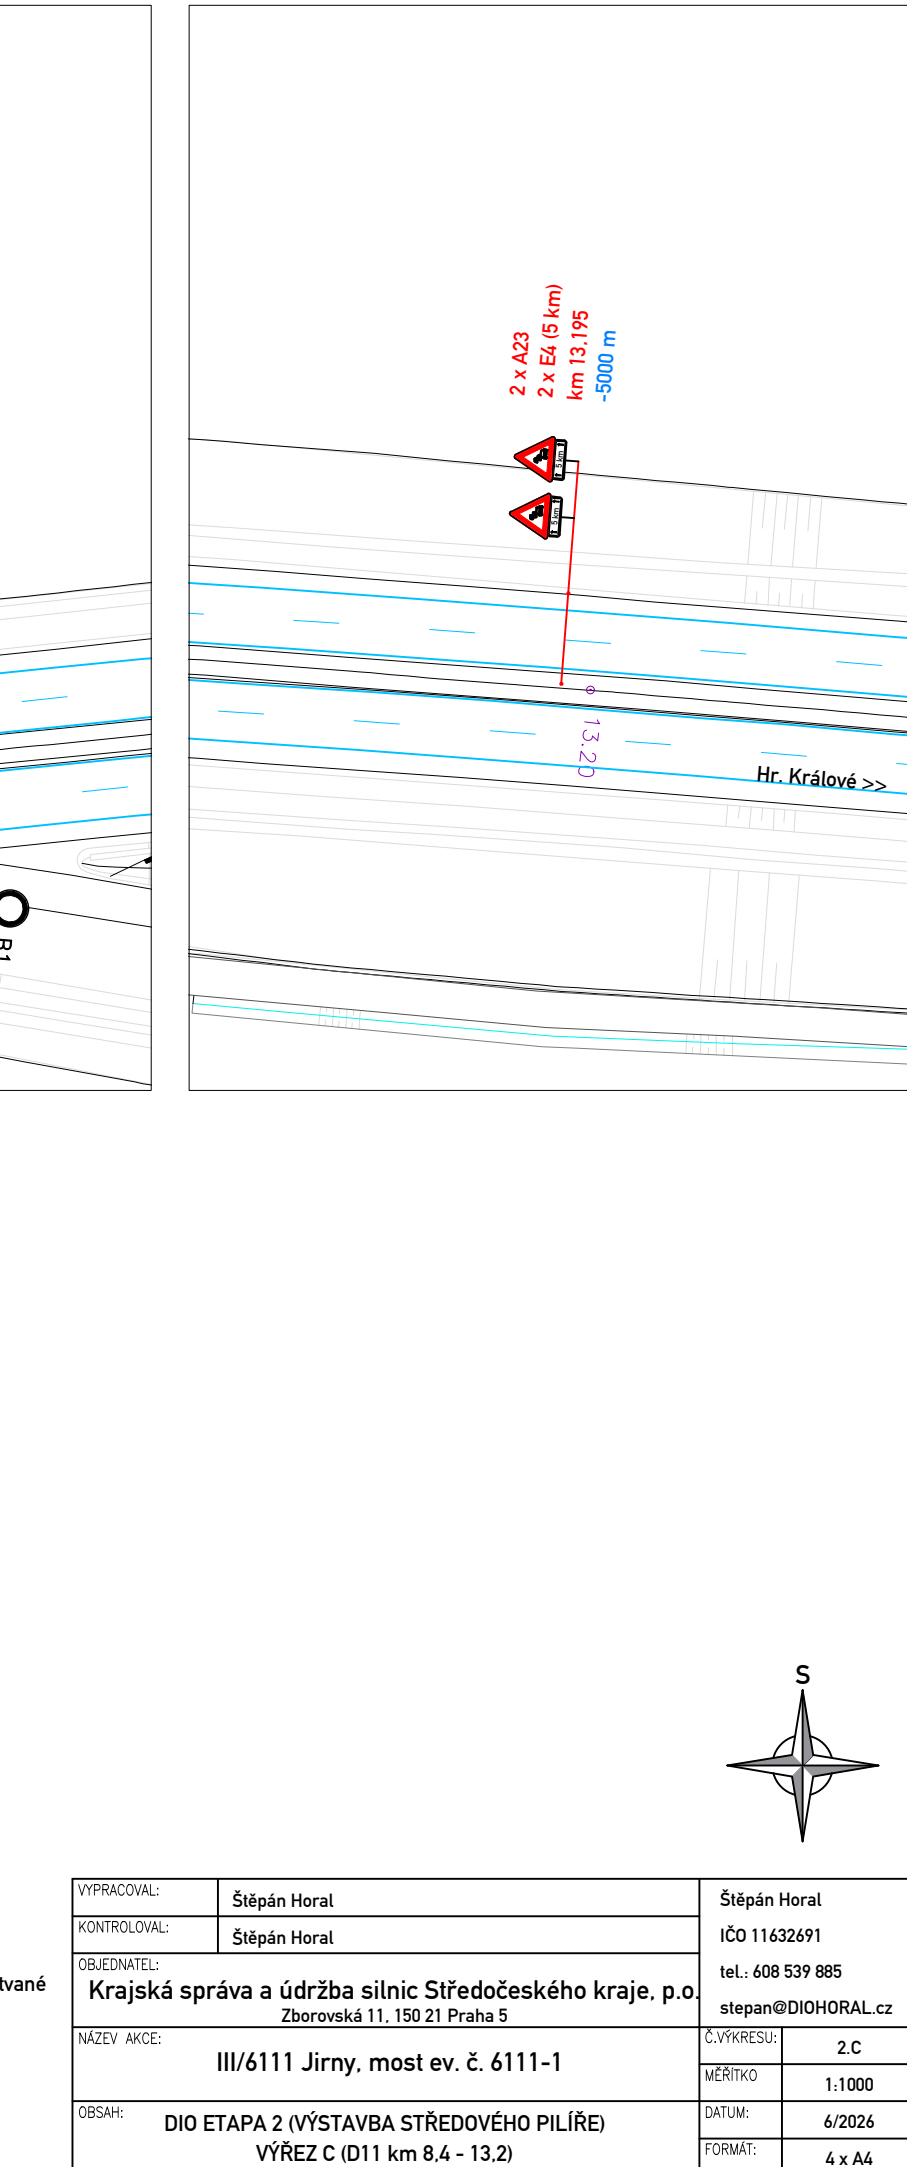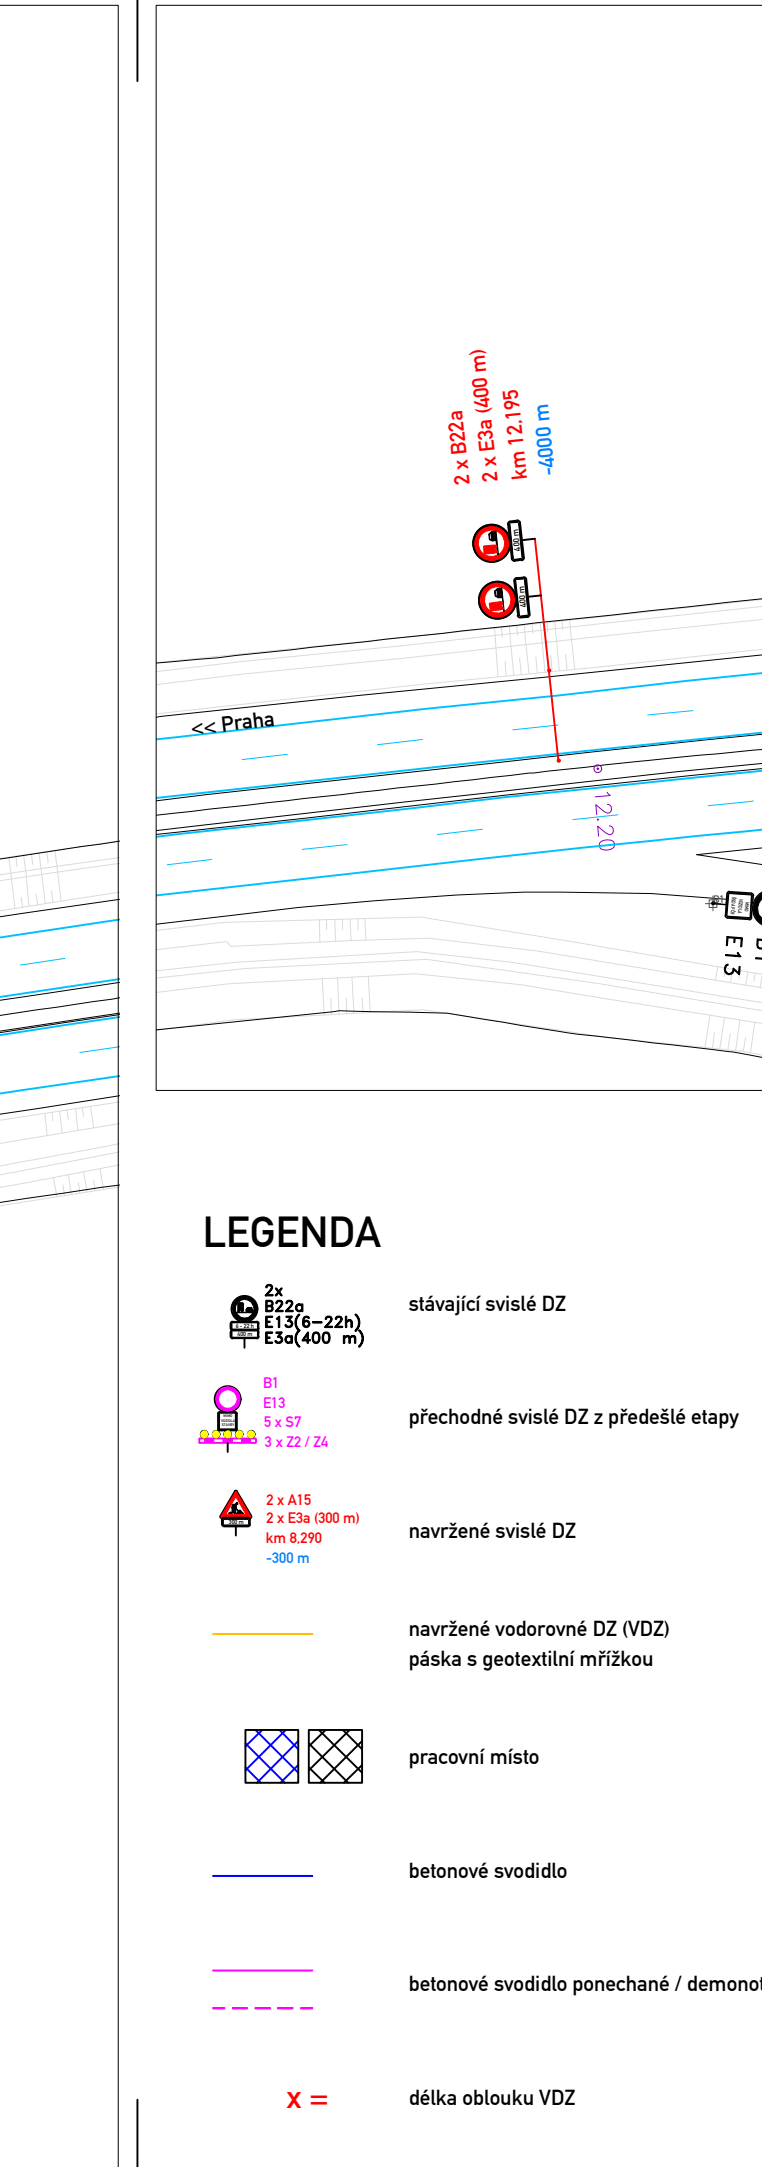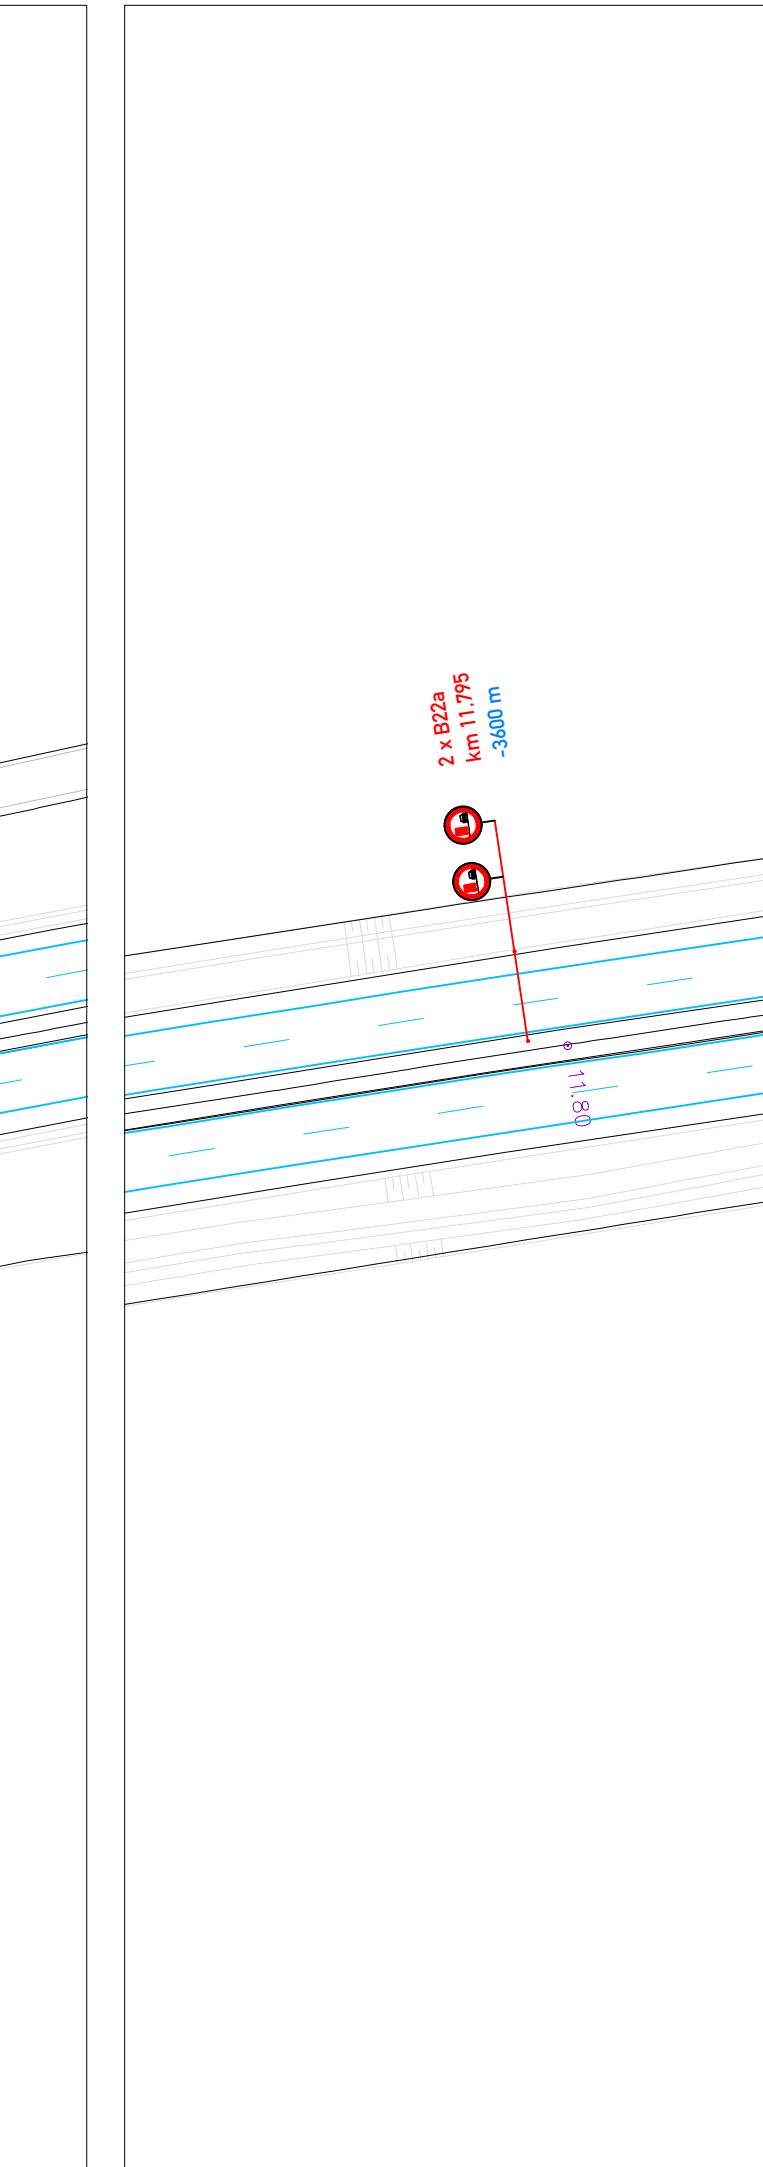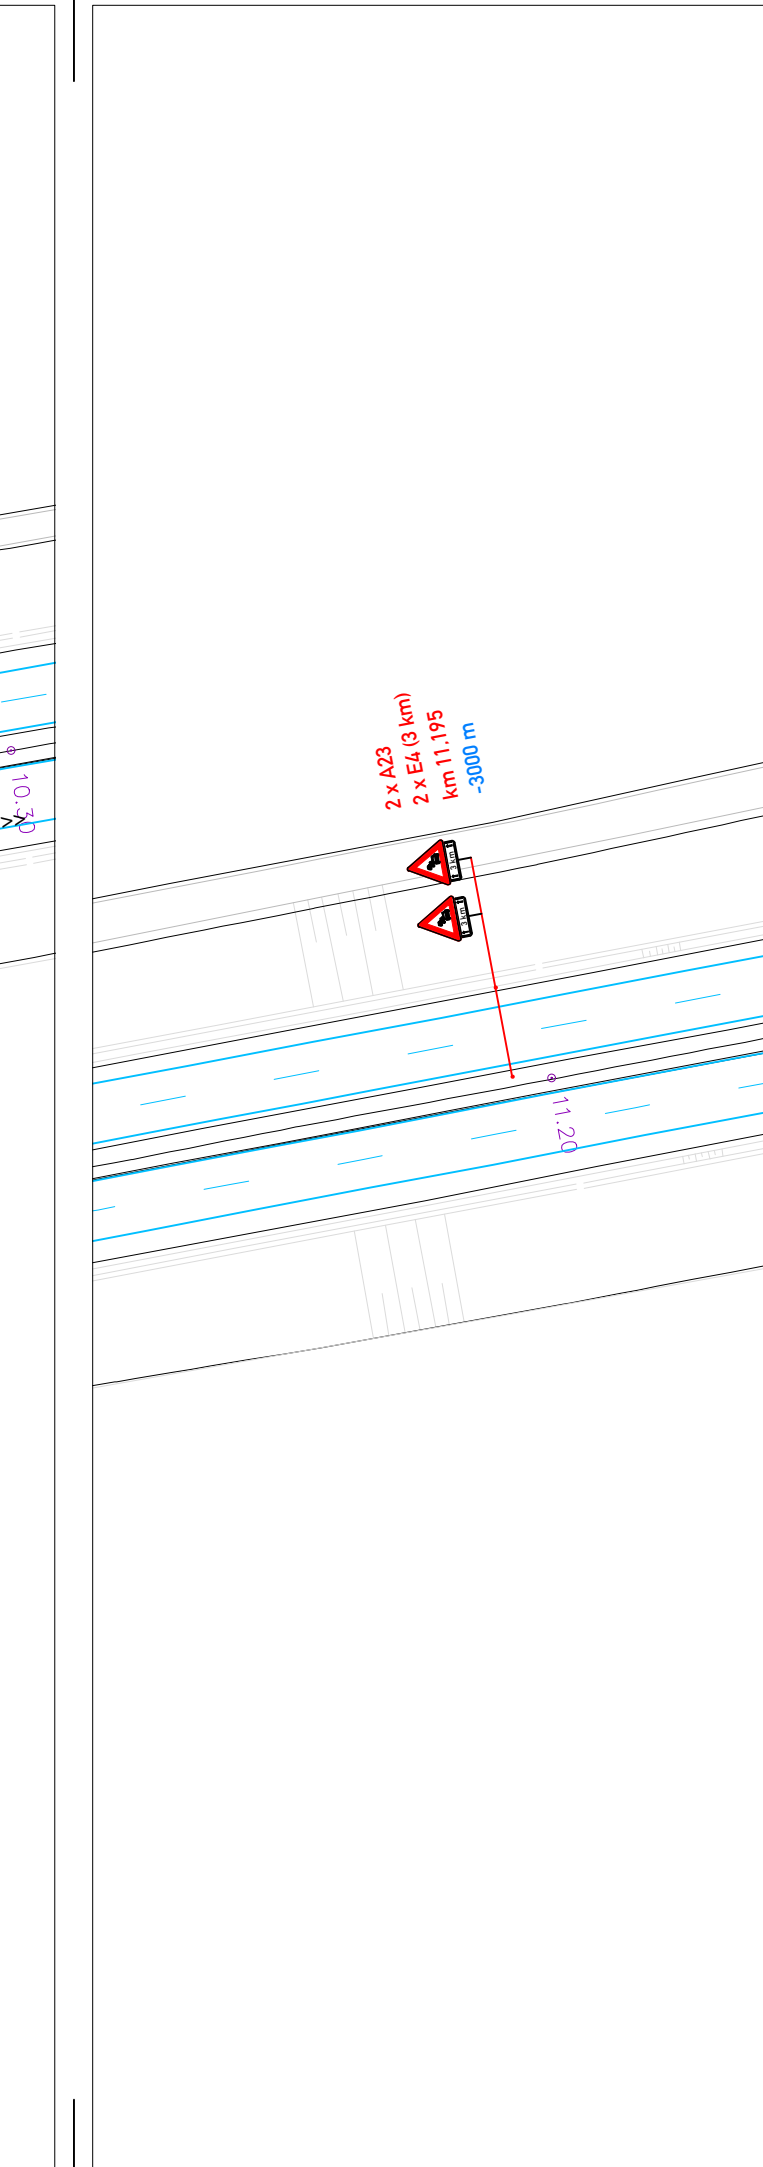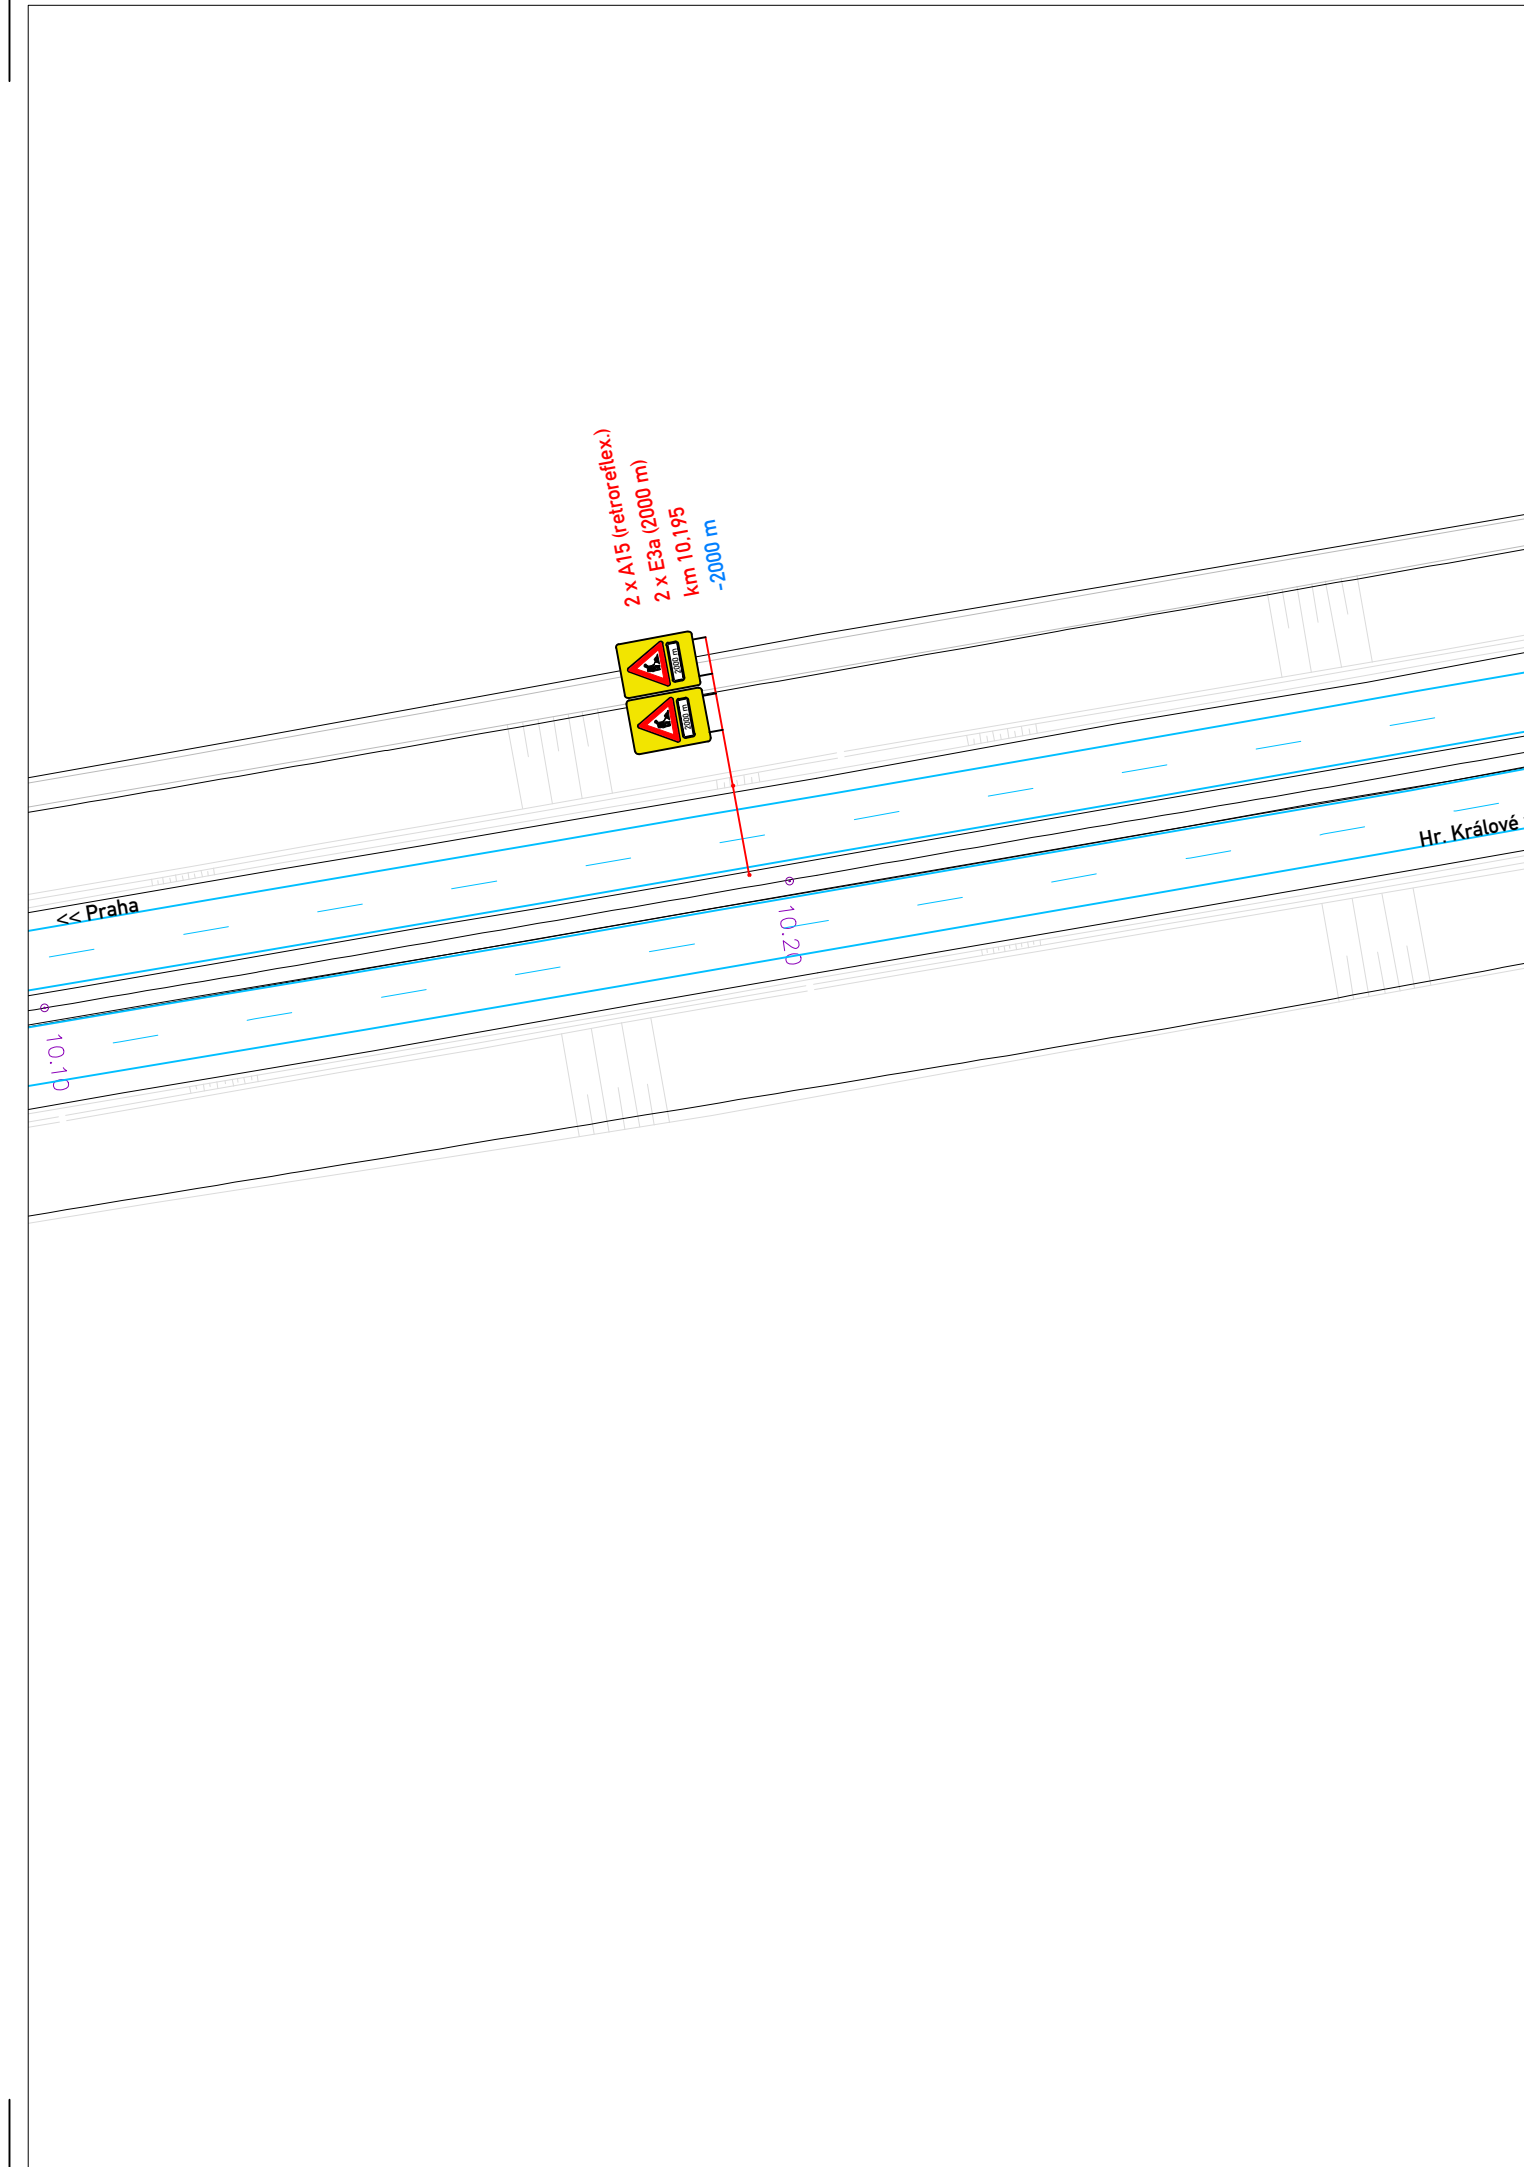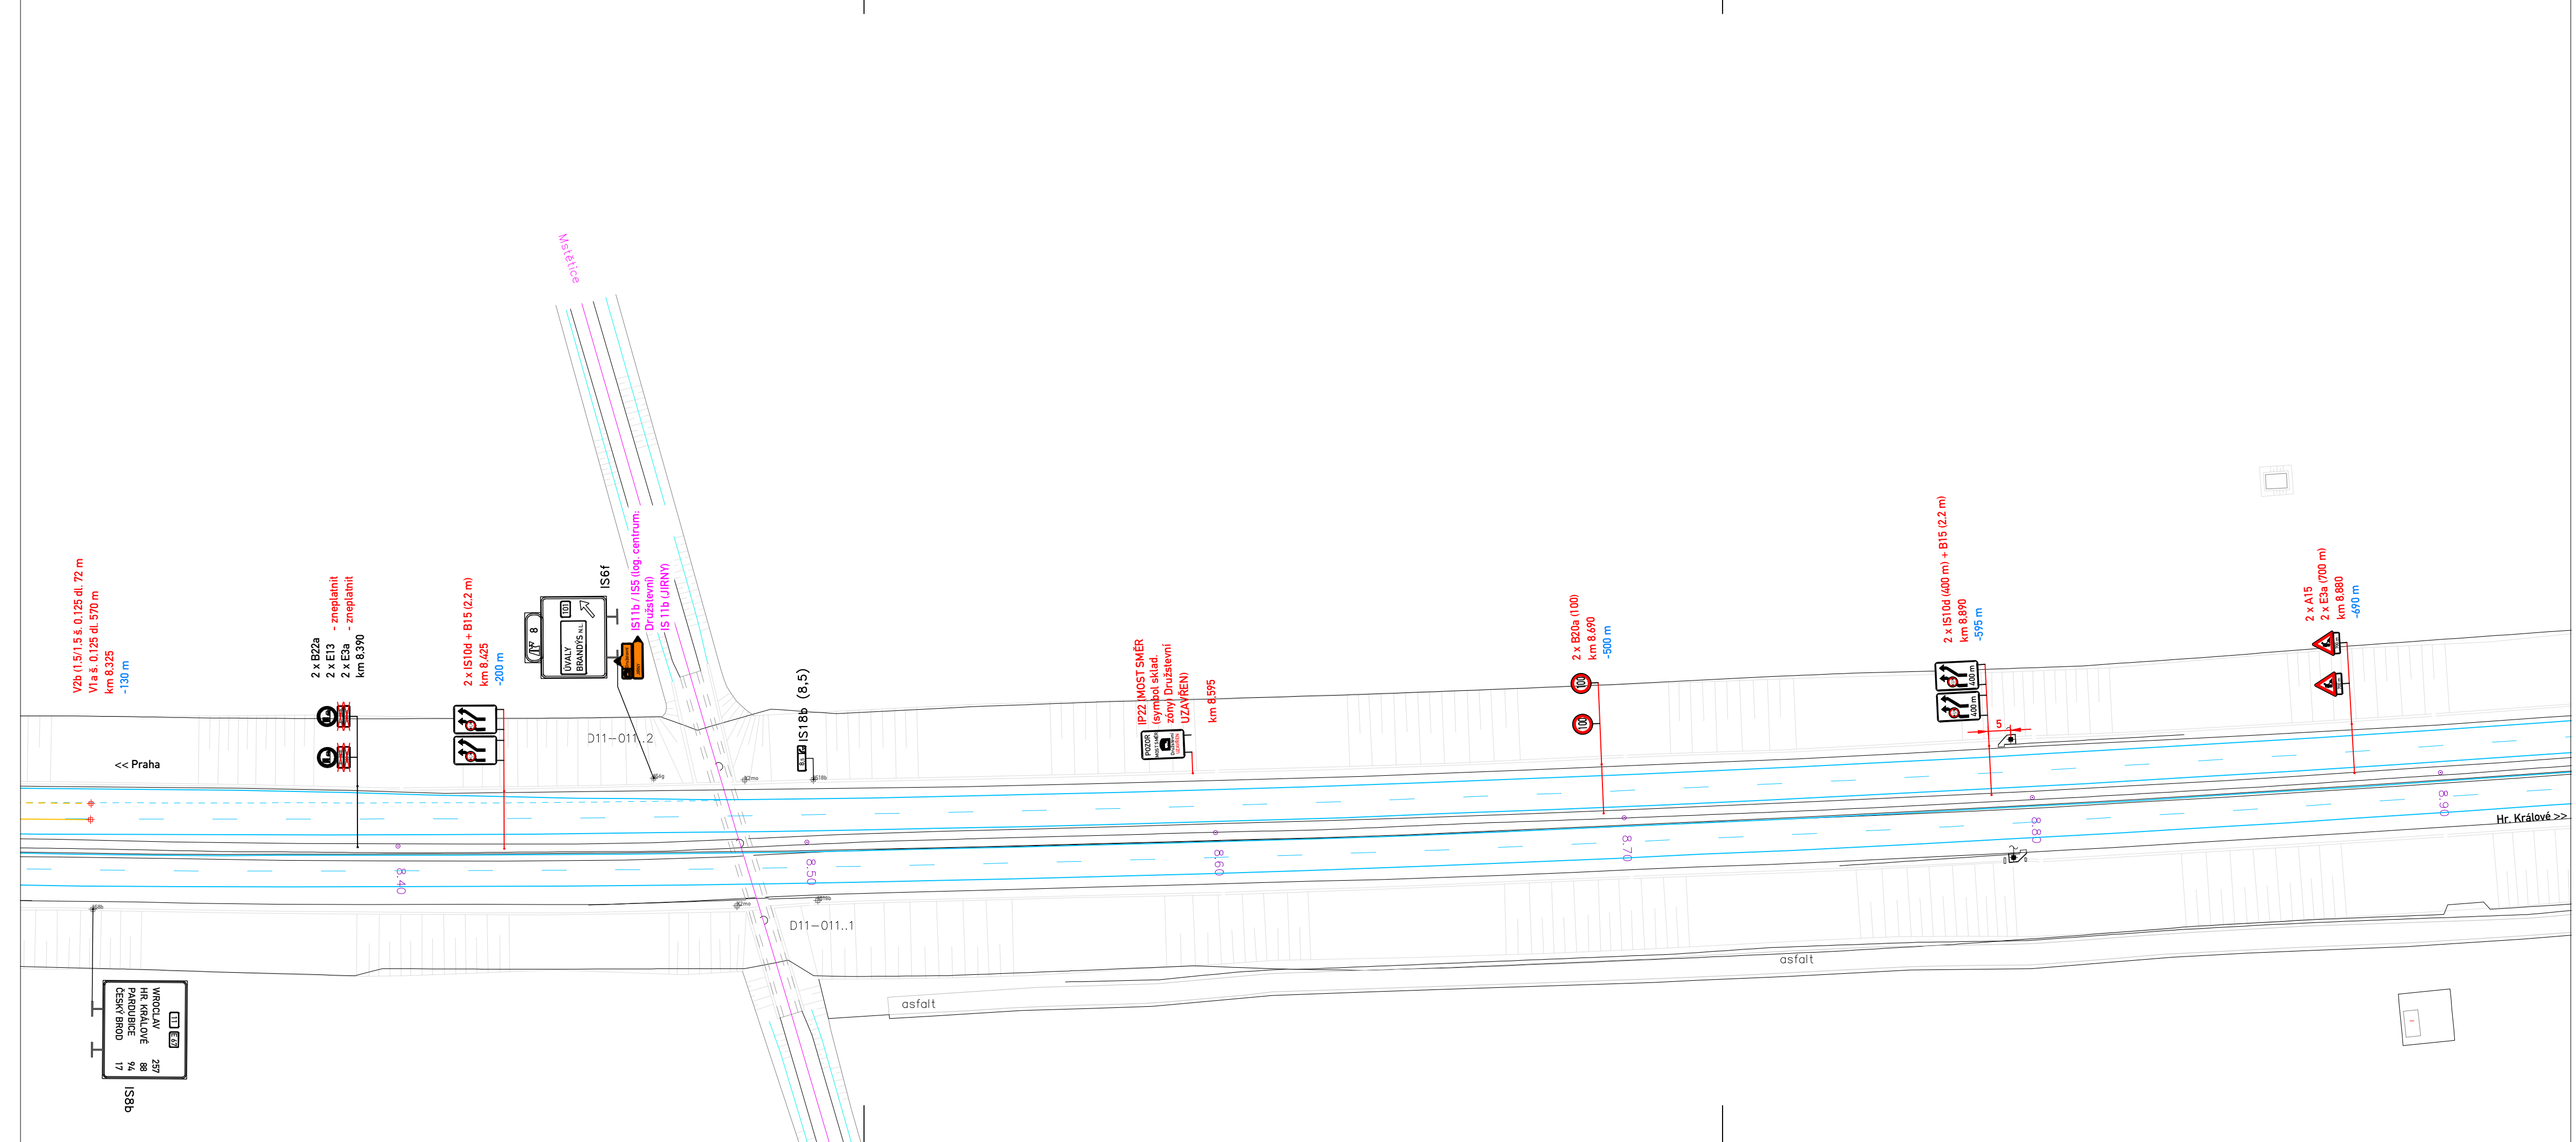

**LEGENDA**

- stávající svislé DZ
- přečhodné svislé DZ z předešlé etapy
- navržené svislé DZ
- navržené vodorovné DZ (VDZ)
- páska s geotextilní mřížkou
- pracovní místo
- betonové svodidlo
- betonové svodidlo ponechané / demonotvané
- délka oblouku VDZ

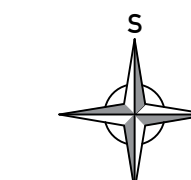

|              |   |                     |
|--------------|---|---------------------|
| VYPRACOVAL:  | Štěpán Horal  | Štěpán Horal        |
| KONTROLOVAL: | Štěpán Horal  | iČO 11632691        |
| OBJEDNATEL:  | Krajská správa a údržba silnic Středočeského kraje, p.o.                | tel.: 608 539 885   |
| NAZEV AKCE:  | III/6111 Jirny, most ev. č. 6111-1                                      | stjepan@DIOHORAL.cz |
| OBSAH:       | DIO ETAPA 2 (VÝSTAVBA STŘEDOVÉHO PILÍŘE)<br>VÝŘEZ C (D11 km 8.4 - 13.2) | C.Č. VÝKRESU: 2.C   |
|              |   | MĚŘÍTKO: 1:1000     |
|              |   | DATUM: 6/2026       |
|              |   | FORMÁT: 4 x A4      |