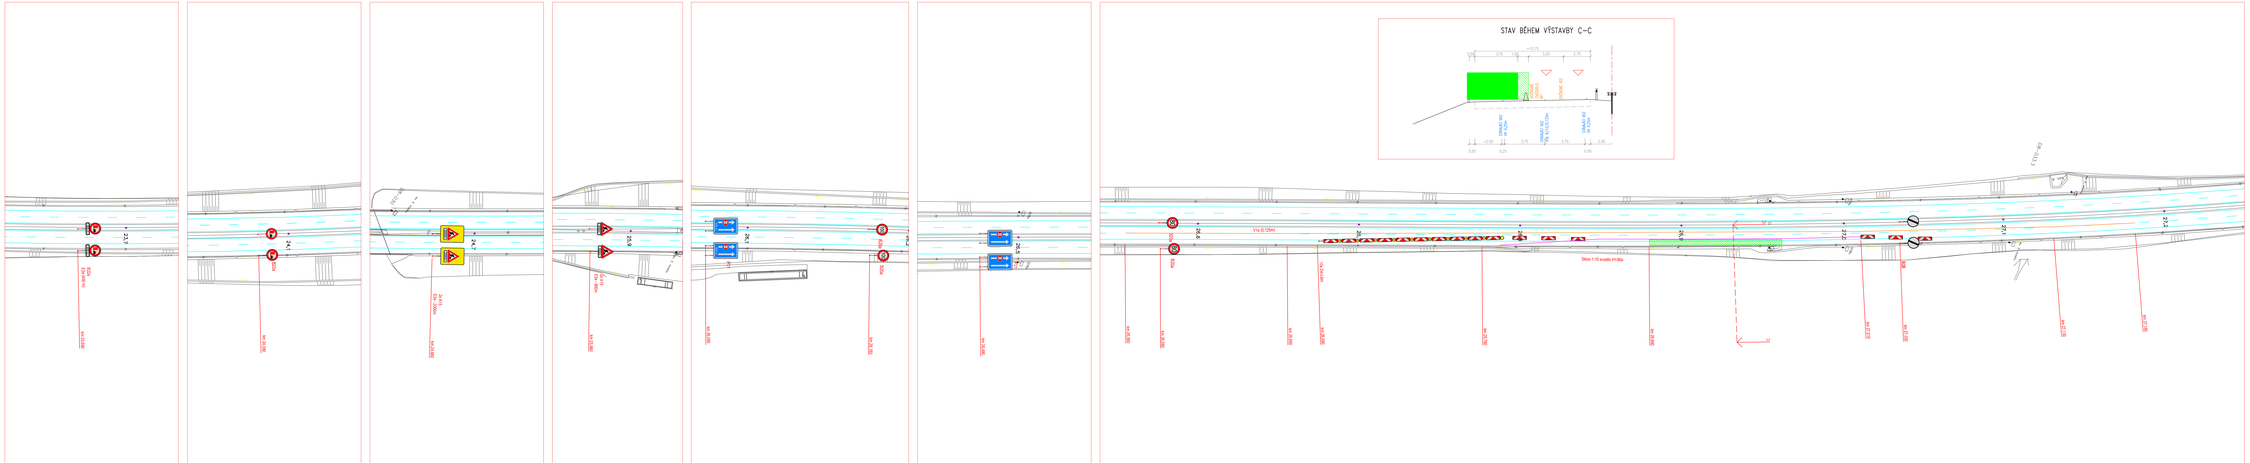

Příloha k č. j. MD-38195/2026-940/4 ze dne 17. 7. 2026

Přechodné dopravní značení bude umístěno a provedeno v souladu s PPK-PRE (ŘSD, 02/2024) a s Příručkou pro označování pracovních míst na dálnicích a silnicích, I. dílem (ŘSD, 11/2023)

Výstavba/demontáž DIO bude provedena v souladu se schématy uvedenými v Příručce pro označování pracovních míst na dálnicích a silnicích, II. dílem (ŘSD, 11/2023)

PROZNAK

VYPRACOVAL: Jakub Hůrka	SCHVÁLIL: Slavo Glatz	REGION: Ústecký OBVOD: Litoměřice	PROZNAK Praha s.r.o. Písnická 2447/7, Praha 4, 147 00 tel: +420 2 444 66 444 www.proznak.cz e-mail: projekt@proznak.cz projekce: parfank@proznak.cz
INVESTOR: ŘSD ČR s.p., Čerčanská 12, CZ-14000 PRAHA			
OBJEDNATEL DIO: EUROVIA CZ a.s. závod Ústí nad Labem U Dálnice 261, 403 39, Chlumec		DATUM: 17/06/2026	STUPEŇ: DIR
AKCE: D8 Oprava SDP a Telematika km 18 - 48		ZAKÁZKA Č.: 260120	
OBJEKT: *Dopravní značení a opatření*		ČÁST: 3.Etapa 1.část	

33,5
36,0
37,0
37,5

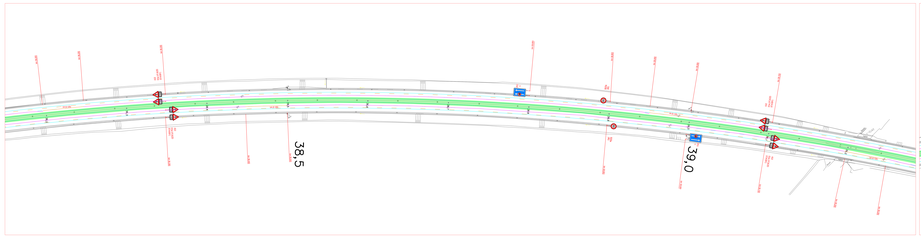

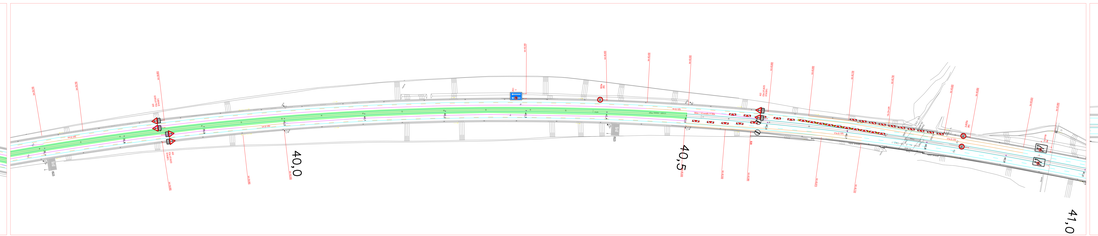

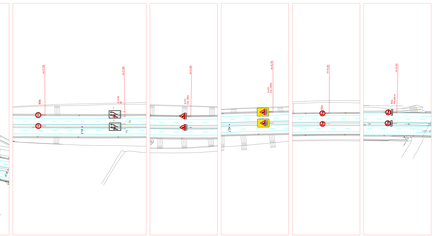






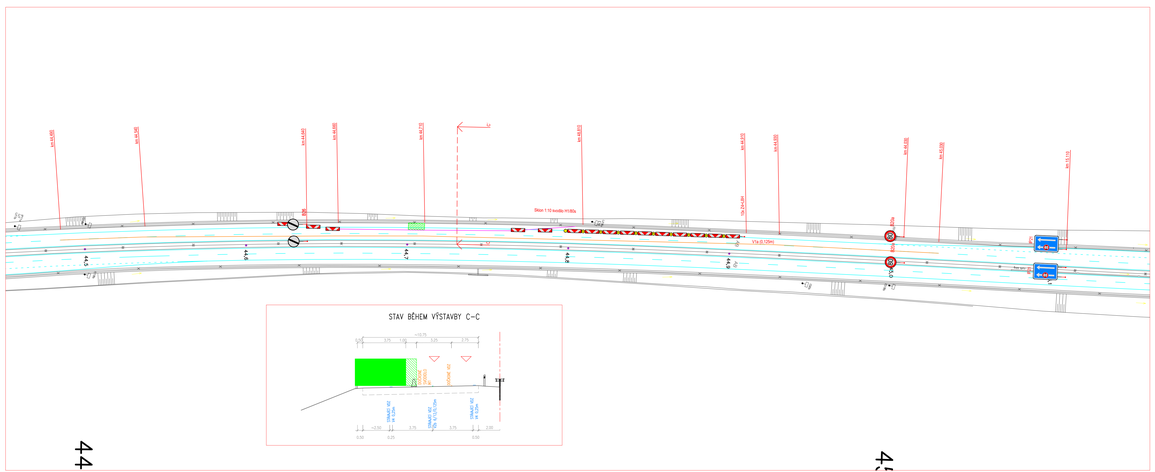

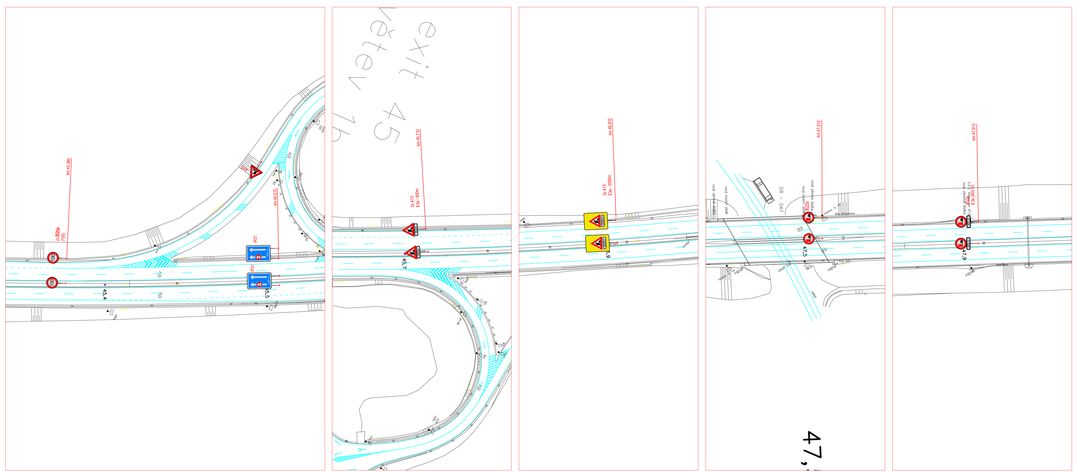

Provizorní VDZ bude provedeno žlutou páskou s textilní nášlapou

Znepřehlnění stávajícího DZ bude provedeno magnetickou páskou, nebo zakrytím dle PPK

LEGENDA:

- PRACOVNÍ PROSTOR
- STÁVAJÍCÍ SDZ
- STÁVAJÍCÍ VDZ
- PŘECHODNÉ VDZ
- dočasné svodidla

ZADBLENÉ ČAR PŘECHODNÉHO VDZ BUDE PROVEDENO DLE SCHÉMATU ŘSD 040

PROZNAK

VYPRACOVAL: Jakub Hůrka	SCHVÁLIL: Slavo Glatz	REGION: Ústecký OBVOD: Litoměřice	PROZNAK Praha s.r.o. Plynárská 2/4477, Budova 4, 147 00 tel: +420 2 444 66 444 www.proznak.cz e-mail: projekt@proznak.cz projekce: parfank@proznak.cz
INVESTOR: ŘSD ČR s.p., Čerčanská 12, CZ-14000 PRAHA			
OBJEDNATEL: EUROVIA CZ a.s. závod Ústí nad Labem U Dálnice 261, 403 39, Chlumec		DATUM: 11/06/2026	STUPEŇ: DIR
AKCE: D8 Oprava SDP a Telematika km 18 - 48		ZAKÁZKA Č.: 260120	
OBJEKT: Dopravní značení a opatření		ČÁST: 3.Etapa 4.část	

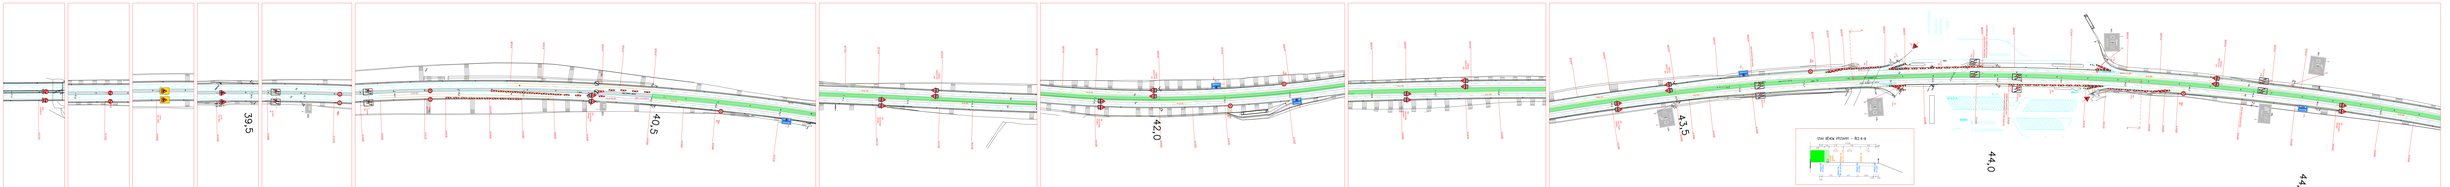
39,5
40,5
42,0
43,5
44,0
44,


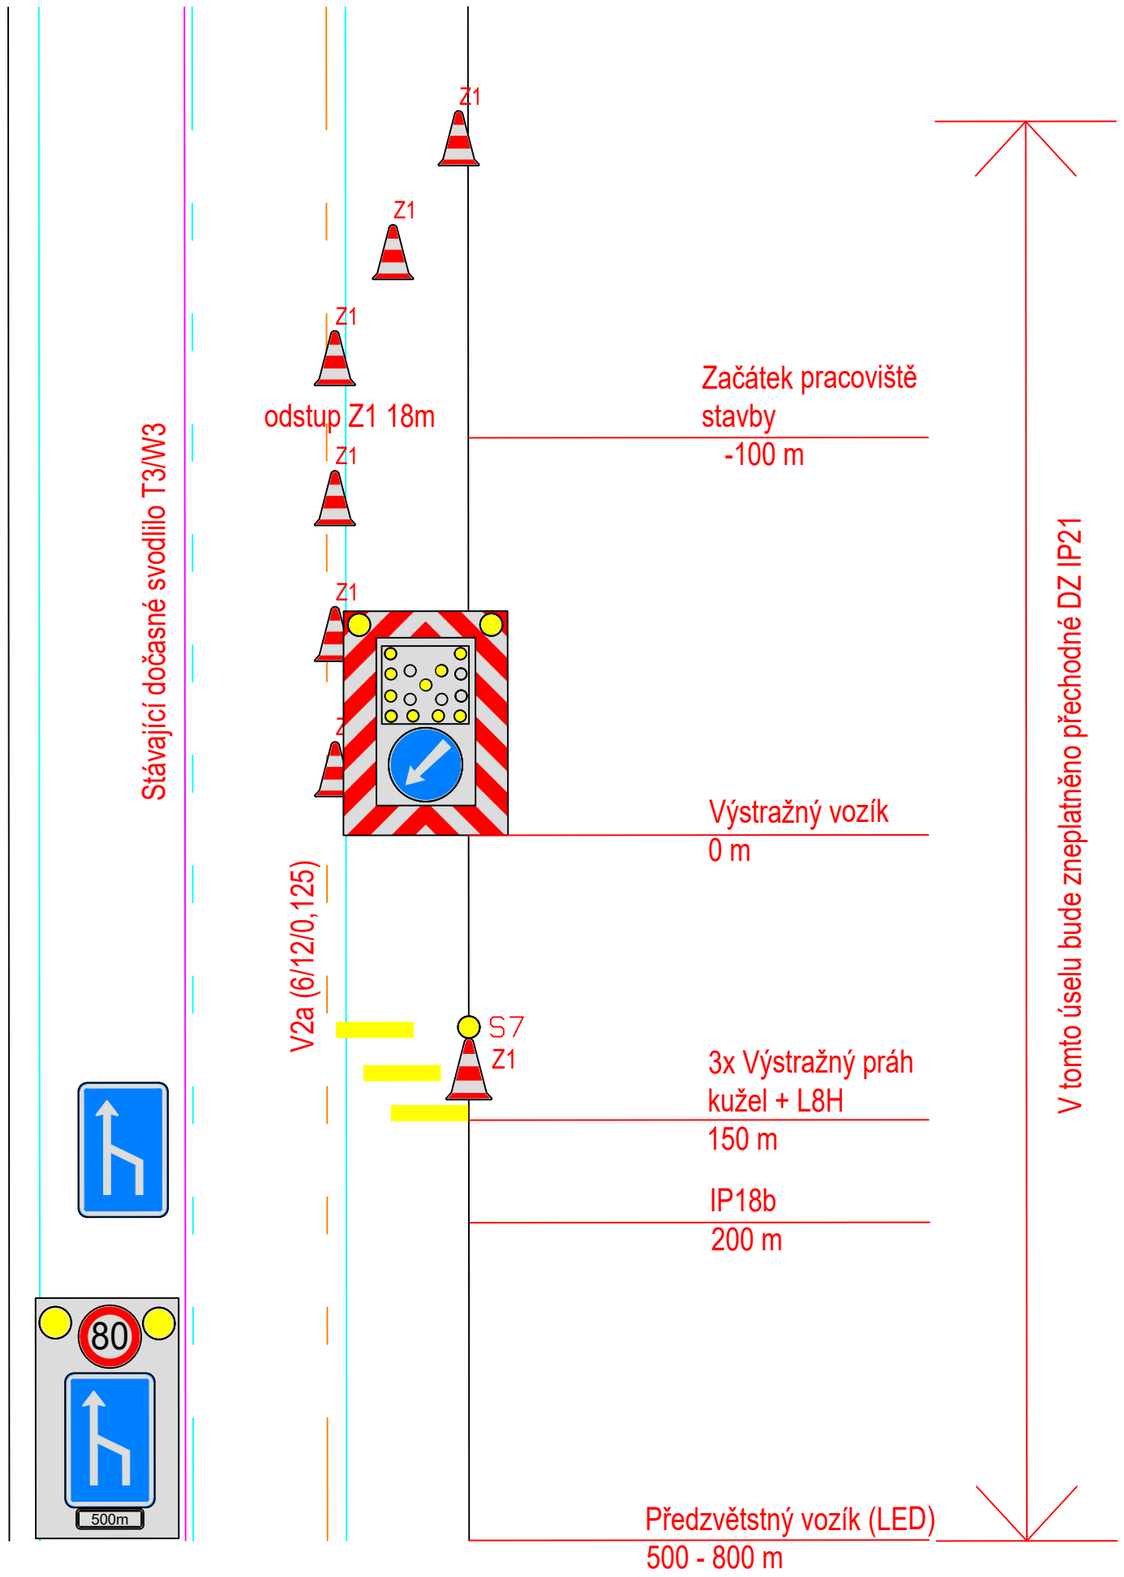

Operativní Uzavírka ve stavbě

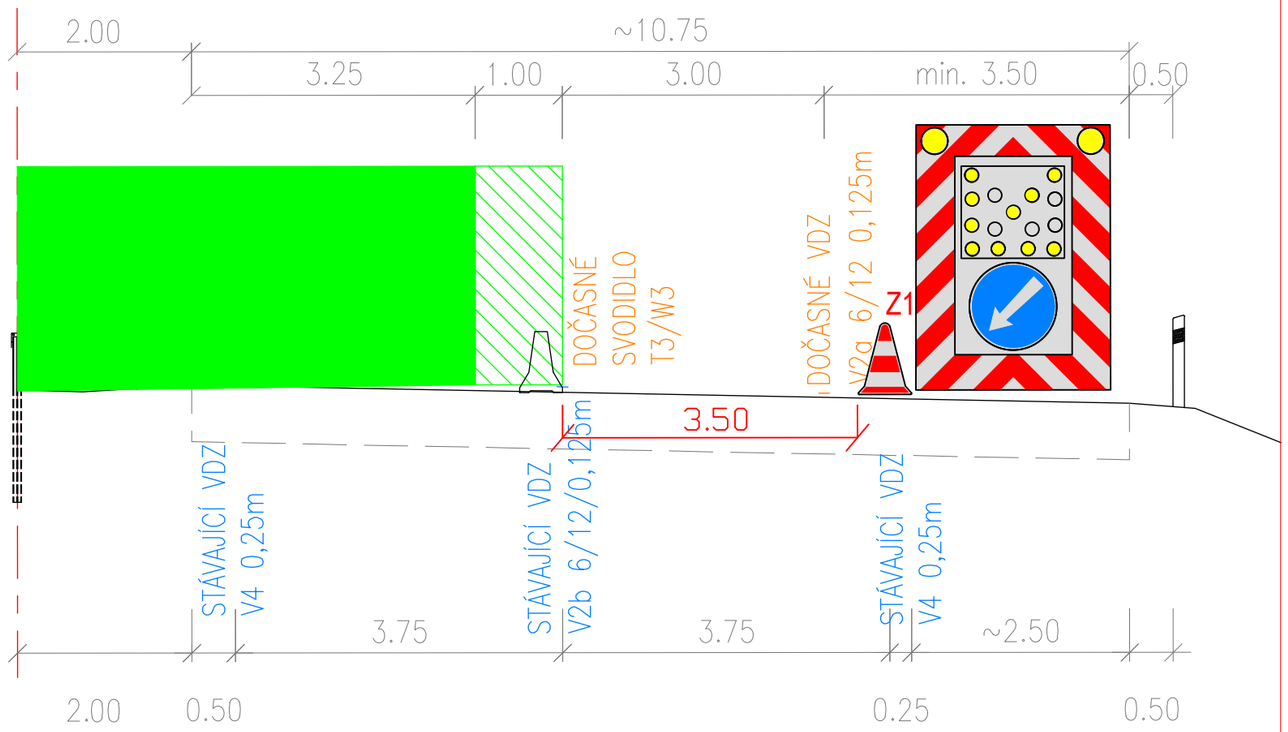

PROZNAK

VYPRACOVAL: Jakub Hůrka	SCHVÁLIL: Slavo Glatz	REGION: Ústecký OBVOD: Litoměřice	PROZNAK Praha s.r.o. Pikovická 244/17, Praha 4, 147 00 tel + fax : 2 444 66 444 www.proznak.cz e-mail: projekt@proznak.cz projekce: parizek@proznak.cz
INVESTOR: ŘSD ČR s.p., Čerčanská 12, CZ-14000 PRAHA			
OBJEDNATEL DIO: EUROVIA CZ a.s. závod Ústí nad Labem U Dálnice 261, 403 39, Chlumec			DATUM: 29/05/2026 / STUPEŇ: DIR
AKCE: D8 Oprava SDP a Telematika km 18 - 48			ZAKÁZKA Č.: 260120
OBJEKT: *Dopravní značení a opatření*			ČÁST: Operativní uzavírka

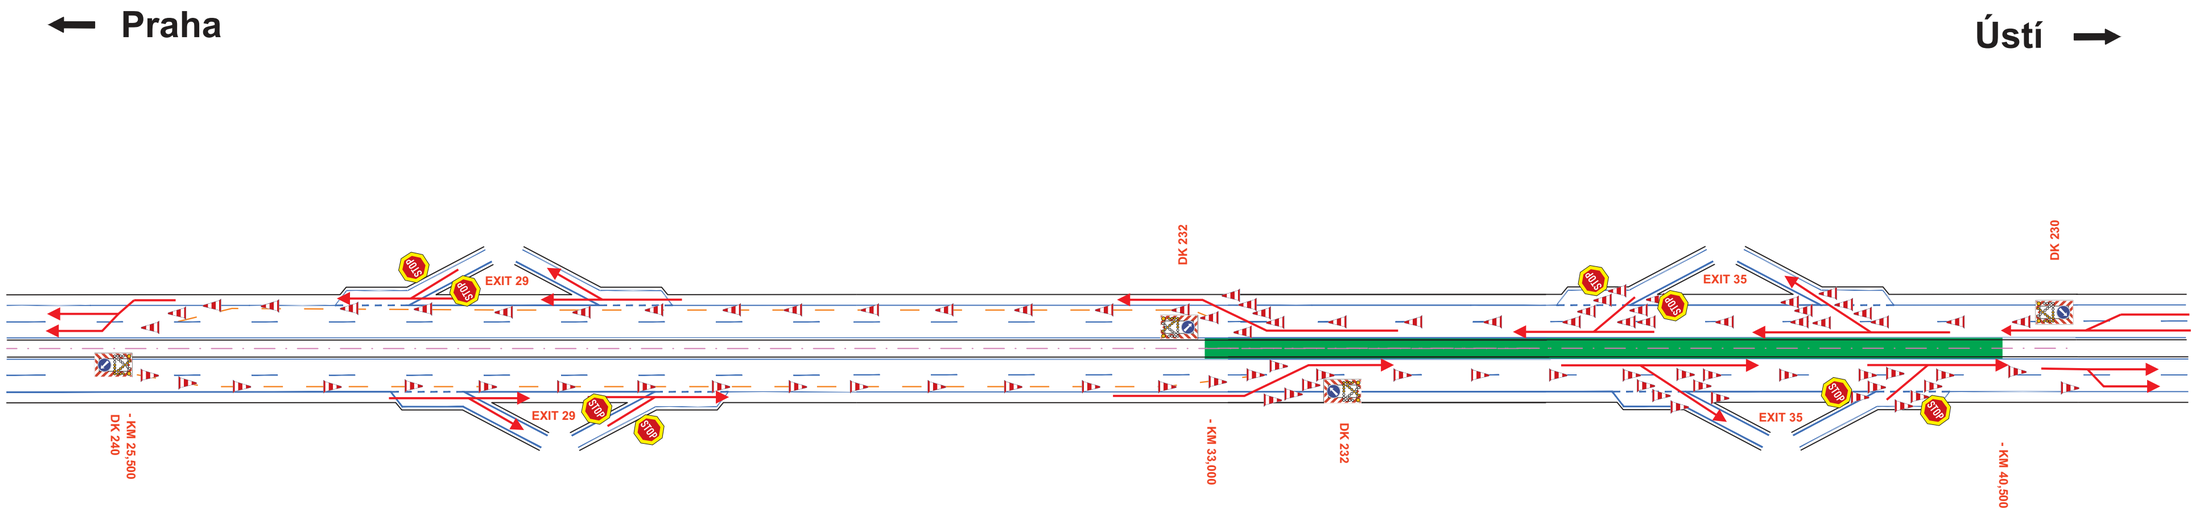

Výstavba 3.etapa
- Demontáž svodidel 2.etapy a montáž VDZ 3.etapy

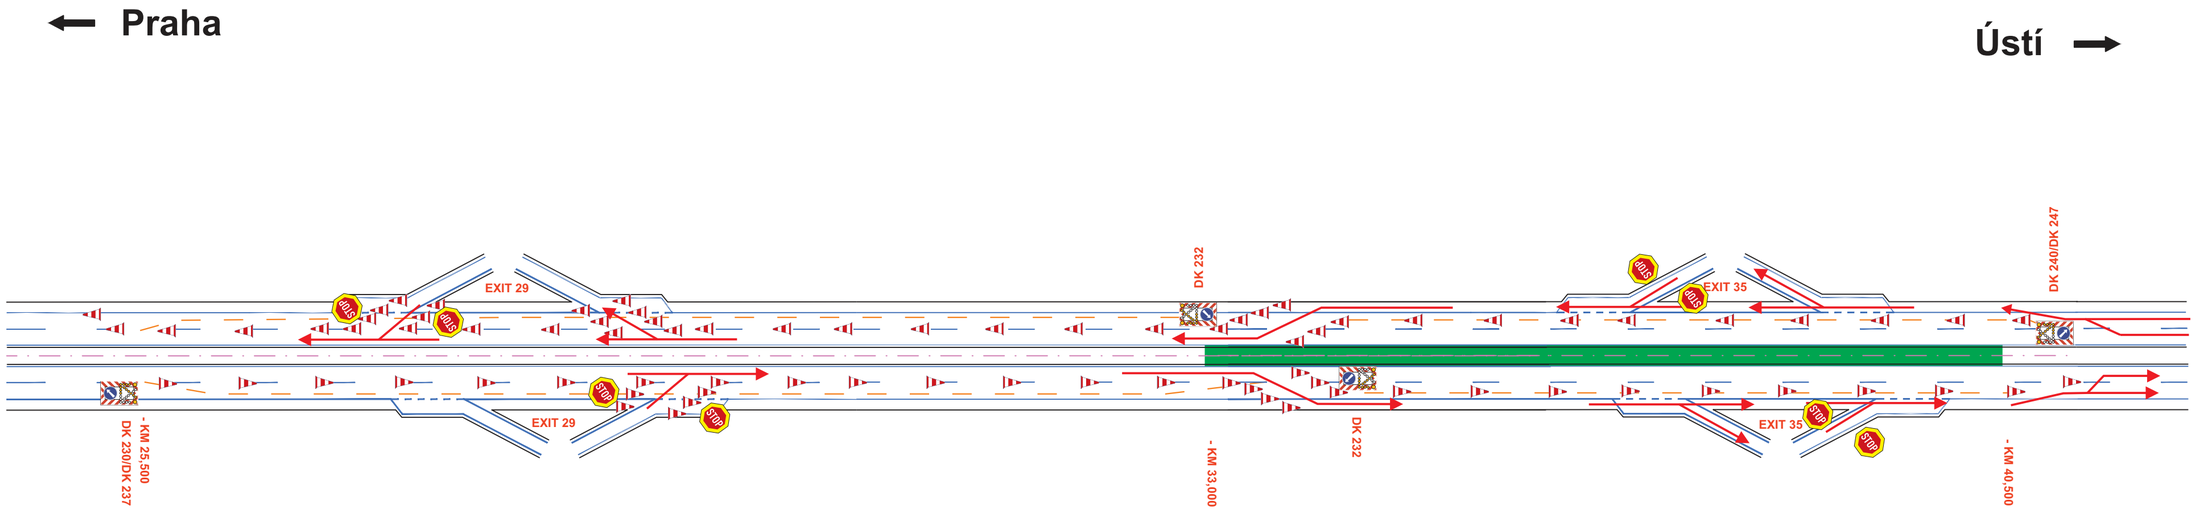

Výstavba 3.etapa
- Odstranění VDZ 2.Etapy a montáž svodidel 3.etapy

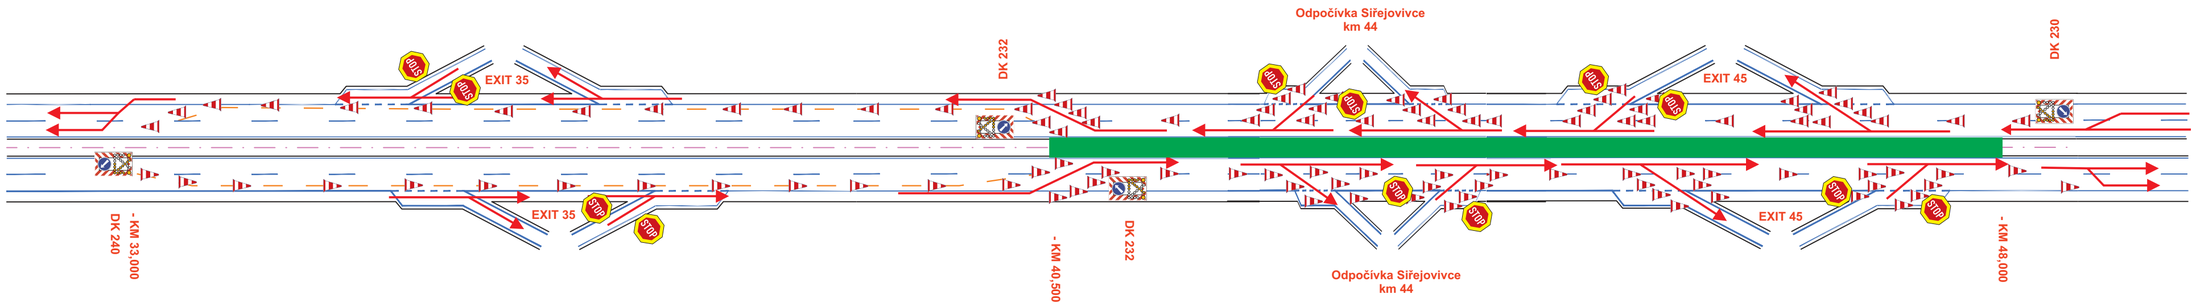

Výstavba 4.etapa
- Demontáž svodidel 3.etapy a montáž VDZ 4.etapy

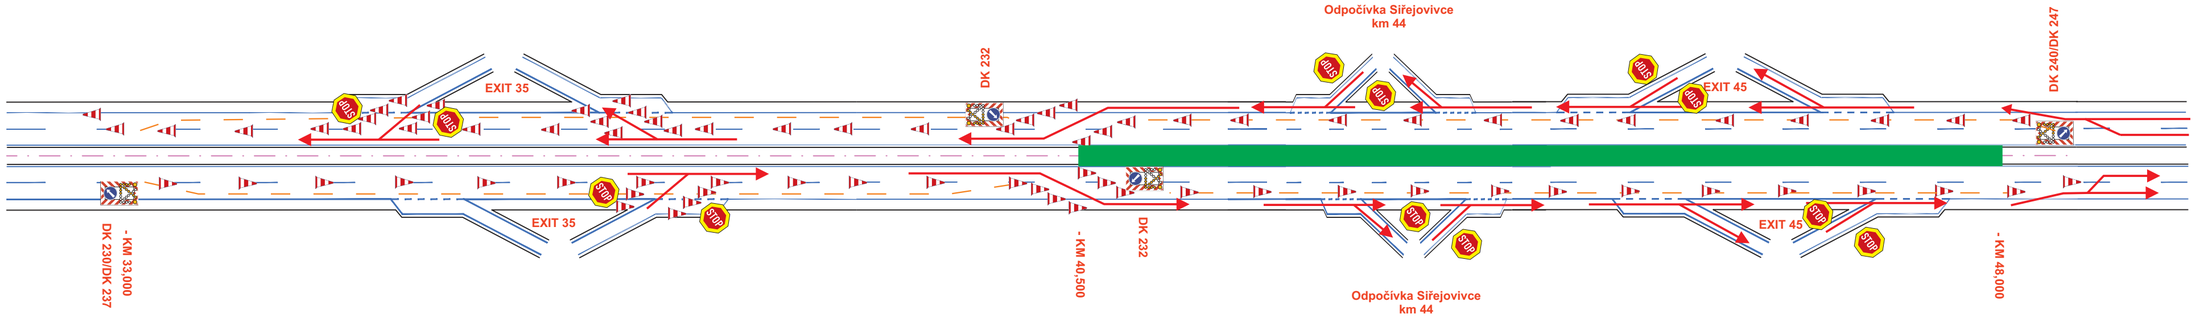

Výstavba 4.etapa
- Odstranění VDZ 3.Etapy a montáž svodidel 4.etapy