



Příloha k č. j. MD-39501/2026-940/4 ze dne 14. 7. 2026, situace

 

Akce: DÁLNIČE D7
MUK 5 STŘEDOKLUKY - PJP
OPRAVA POVRCHU VĚTVÍ MUK

Příloha 2: D7 km 3,200 - 4,400
vedení dopravy 2/2

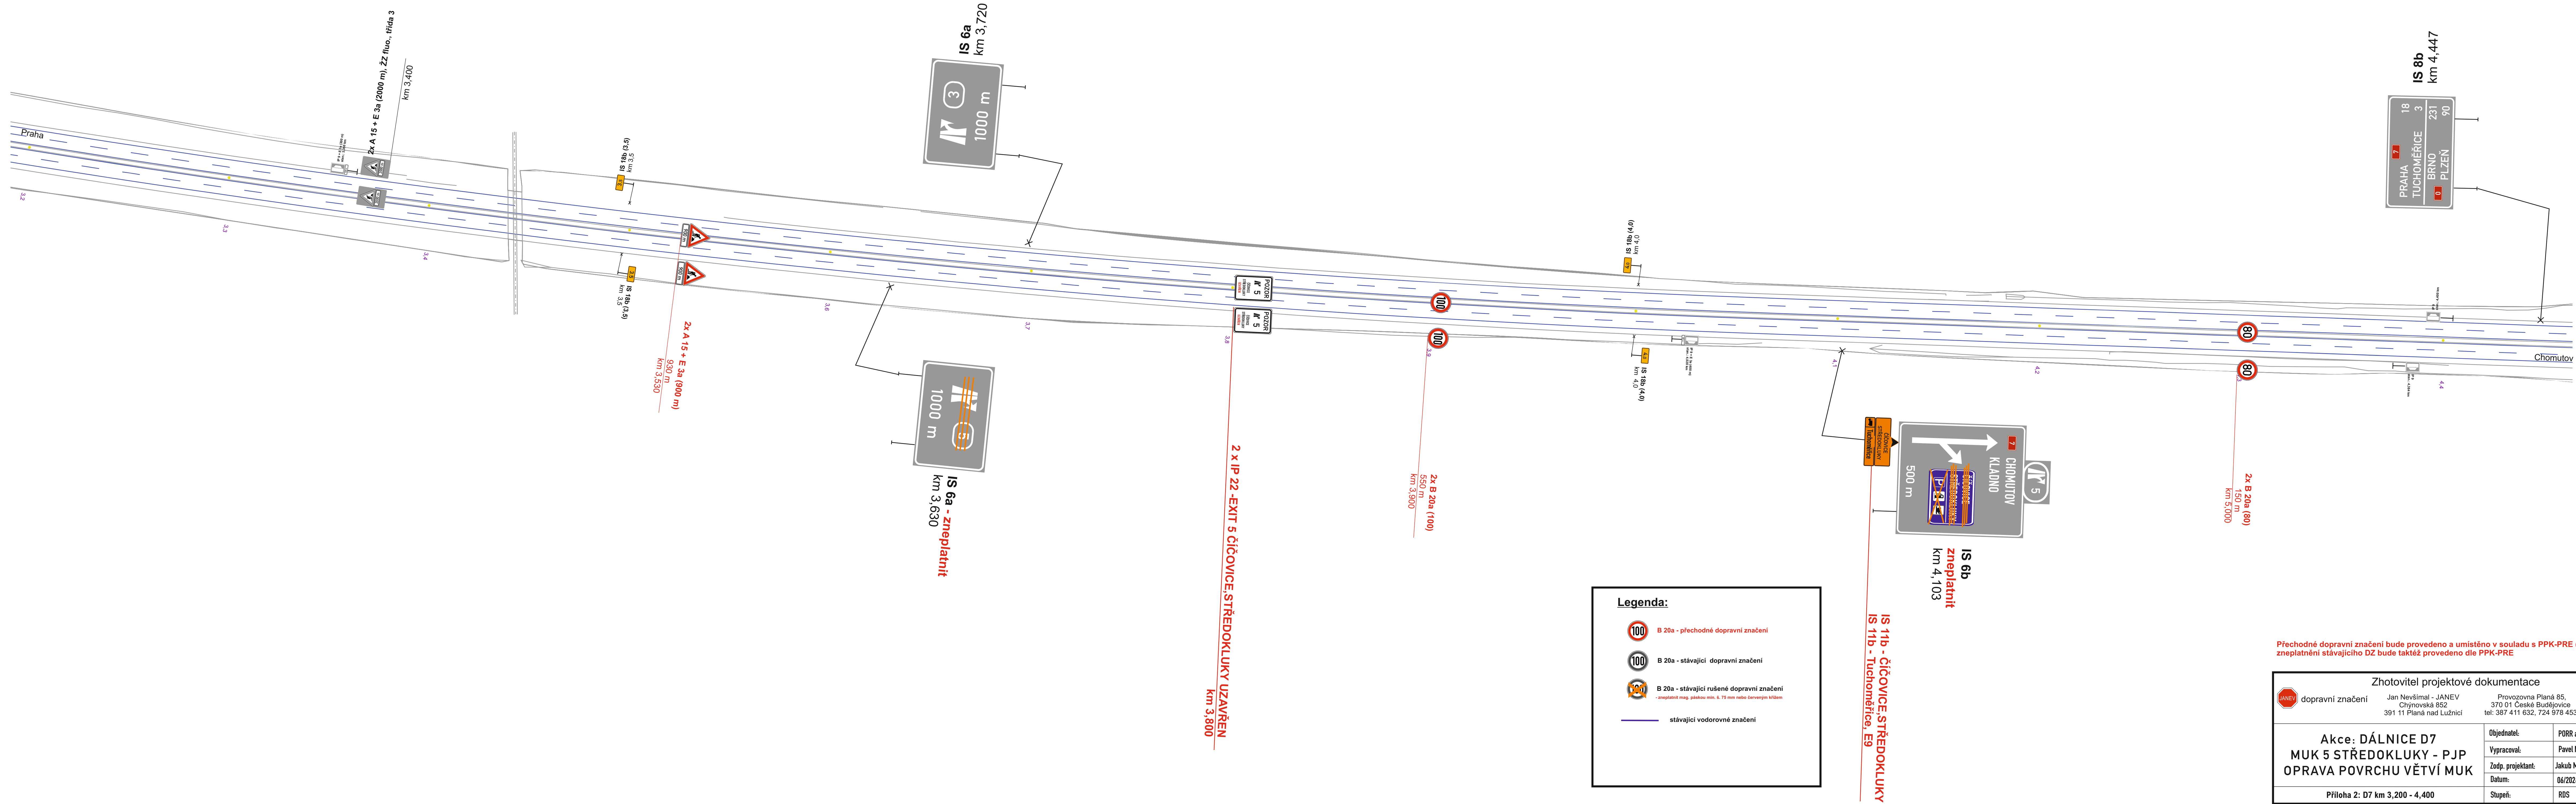

**Příloha 3: D7 MUK 5 Středokluky
vedení dopravy 2/2**



- stávající vodorovné značení


dopravní značení
 Jan Nevšímal - JANEV
 Chynovská 852
 391 11 Planá nad Lužnicí
 Provozovna Planá 85,
 370 01 České Budějovice
 tel: 387 411 632, 724 978 453
 www.janev.cz

Příloha 3: D7 MUK 5 Středokluky


**Příloha 4: D7 MUK 7 Buštěhrad
vedení dopravy 2/2**



	JANEV dopravní značení	Jan Nevlínal • JANEV Chýnovská 682 391 11 Pláná nad Lužnicí	Provozovna Pláná 85, 391 01 České Budějovice tel: 387 411 632, 724 978 453	www.janev.cz
Akce: DÁLNICE D7 MUK 5 STŘEDOKLUKY - PJP OPRAVA POVRCHU VĚTVÍ MUK		Objednatel: PORR a.s. Vypracoval: Pavel Keckář Zodp. projektant: Jakub Macák Datum: 06/2026		
Příloha 4: D7 MUK 7 Buštěhrad		Stupeň: RDS		

Akce: DÁLNI CE D7
MUK 5 STŘEDOKLUKY - PJP
OPRAVA POVRCHU VĚTVÍ MUK

Příloha 5: D7 MUK 9 Bouchalka
vedení dopravy 2/2

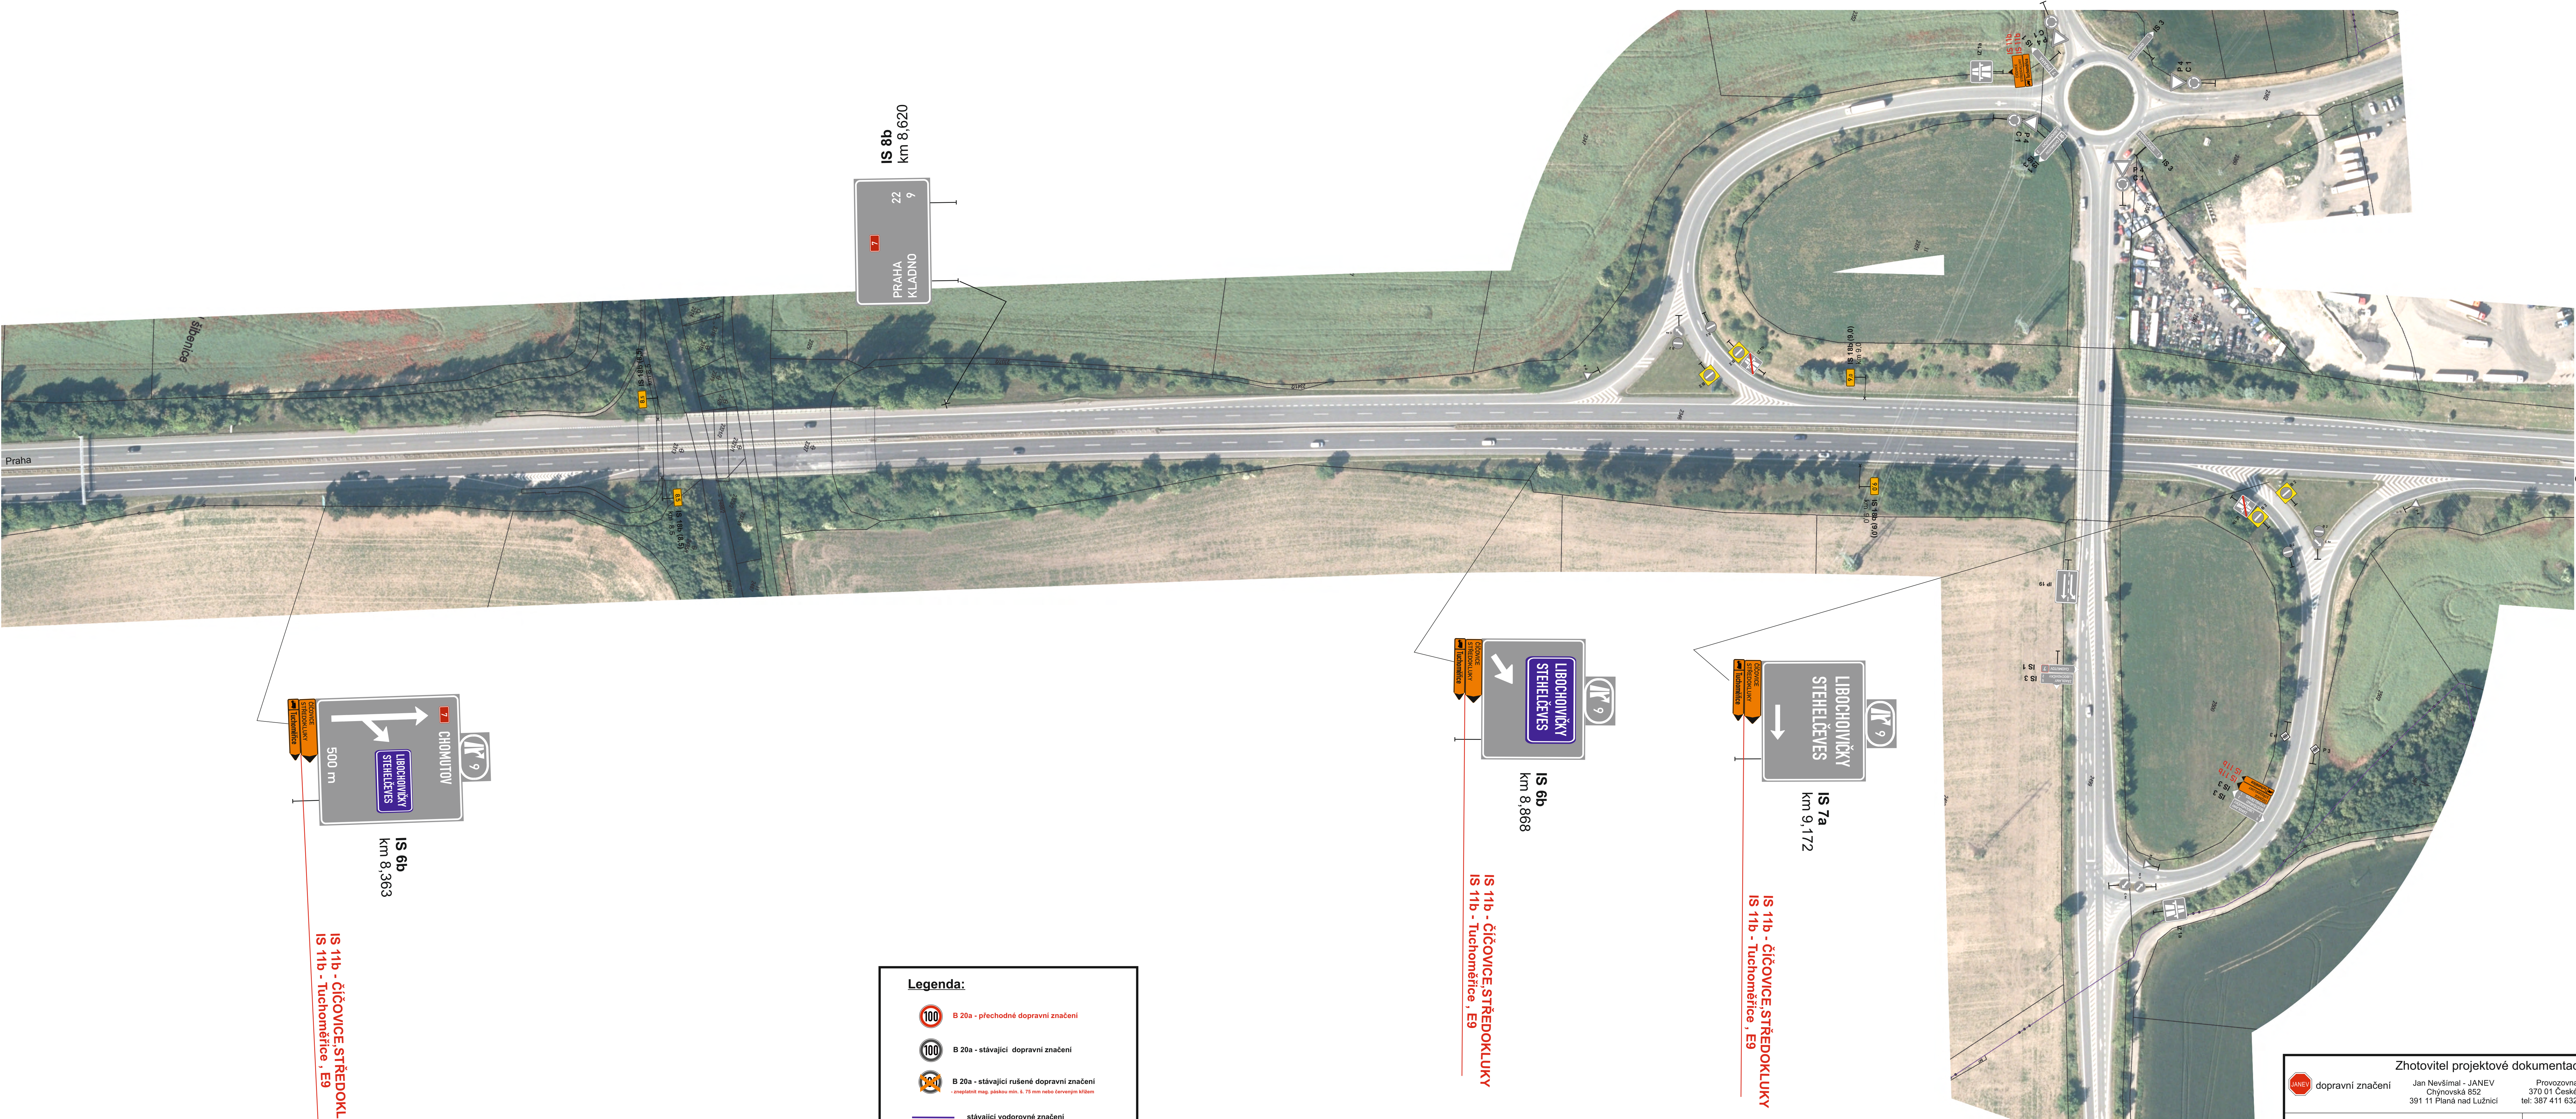

Legenda:

B 20a - přechodné dopravní značení

B 20a - stávající dopravní značení


B 20a - stávající rušené dopravní značení
- zneplatnění mag. plakátů min. 4. 75 mm nebo červeným štítkem

stávající vodorovné značení


Přechodné dopravní značení bude provedeno a umístěno v souladu s PPK-PRE (RSD,02/2024)
zneplatnění stávajícího DZ bude taktéž provedeno dle PPK-PRE

Zhotovitel projektové dokumentace			
	dopravní značení	Jan Nevšímal - JANEV Chýnovská 852 391 11 Planá nad Lužnicí	Provozovna Planá 85, 370 01 České Budějovice tel: 387 411 632, 724 978 453
			www.janev.cz
Akce: DÁLNI CE D7 MUK 5 STŘEDOKLUKY - PJP OPRAVA POVRCHU VĚTVÍ MUK			
		Objednatel:	PORR a.s.
		Vypracoval:	Pavel Neckář
		Zodp. projektant:	Jakub Macák
		Datum:	04/2026
		Stupeň:	RDS
Příloha 5: D7 MUK 9 Bouchalka			

**Příloha 1: D7 MUK 3 Kněževės
podetapa - vedení dopravy 1/1**

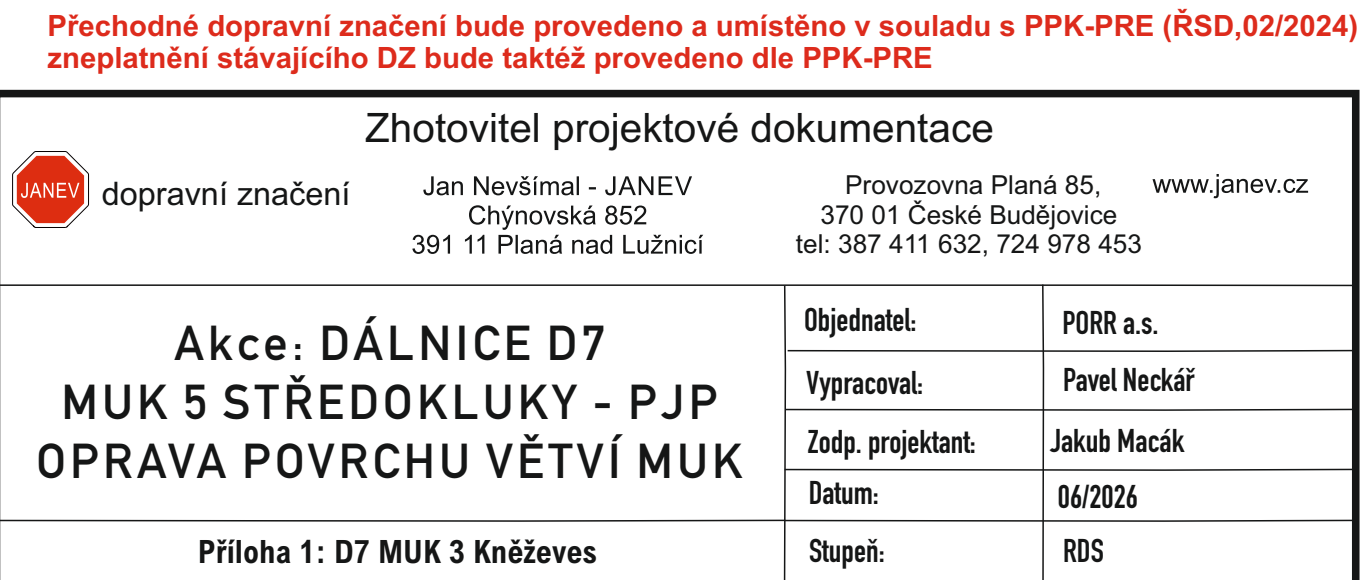

Akce: DÁLNIČE D7
MUK 5 STŘEDOKLUKY - PJP
OPRAVA POVRCHU VĚTVÍ MUK
Příloha 2: D7 km 3,200 - 4,400
podetapa - vedení dopravy 1/1


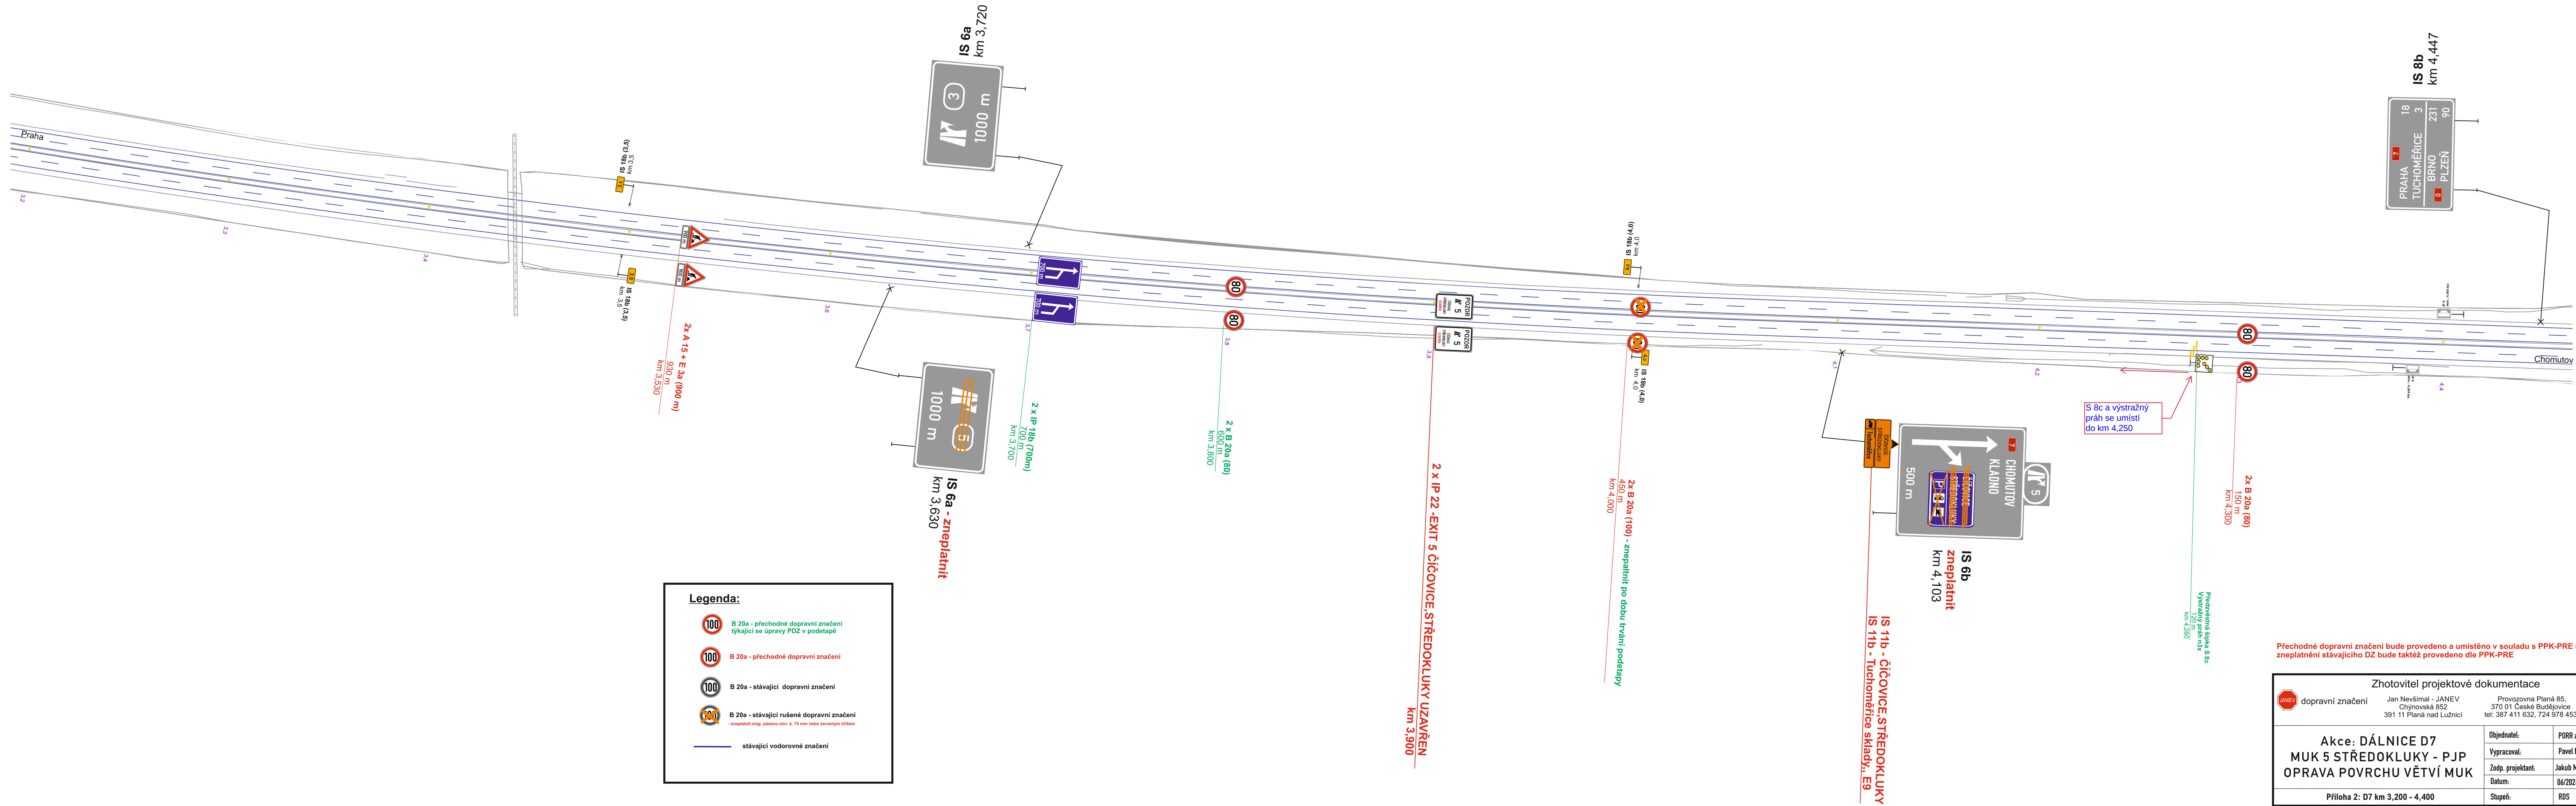


Přechodné dopravní značení bude provedeno a umístěno v souladu s PPK-PRE (ŘSD,02/2024)
zneplatnění stávajícího DZ bude taktéž provedeno dle PPK-PRE

Zhotovitel projektové dokumentace	
dopravní značení	Jan Nevšímal - JANEV Chýnovská 852 391 11 Planá nad Lužnicí
Provozovna Planá 85, 370 01 Česká Budějovice tel. 387 411 632, 724 978 453	www.janev.cz
Akce: DÁLNIČE D7 MUK 5 STŘEDOKLUKY - PJP OPRAVA POVRCHU VĚTVÍ MUK	
Objednatel:	PORR a.s.
Vypracoval:	Pavel Neckář
Zodp. projektant:	Jakub Macák
Datum:	06/2026
Stupeň:	RDS
Příloha 2: D7 km 3,200 - 4,400	

**Akce: DÁLNIČE D7
MUK 5 STŘEDOKLUKY - PJP
OPRAVA POVRCHU VĚTVÍ MUK**

**Příloha 3: D7 MUK 5 Středokluky
podetapa - vedení dopravy 1/1**

 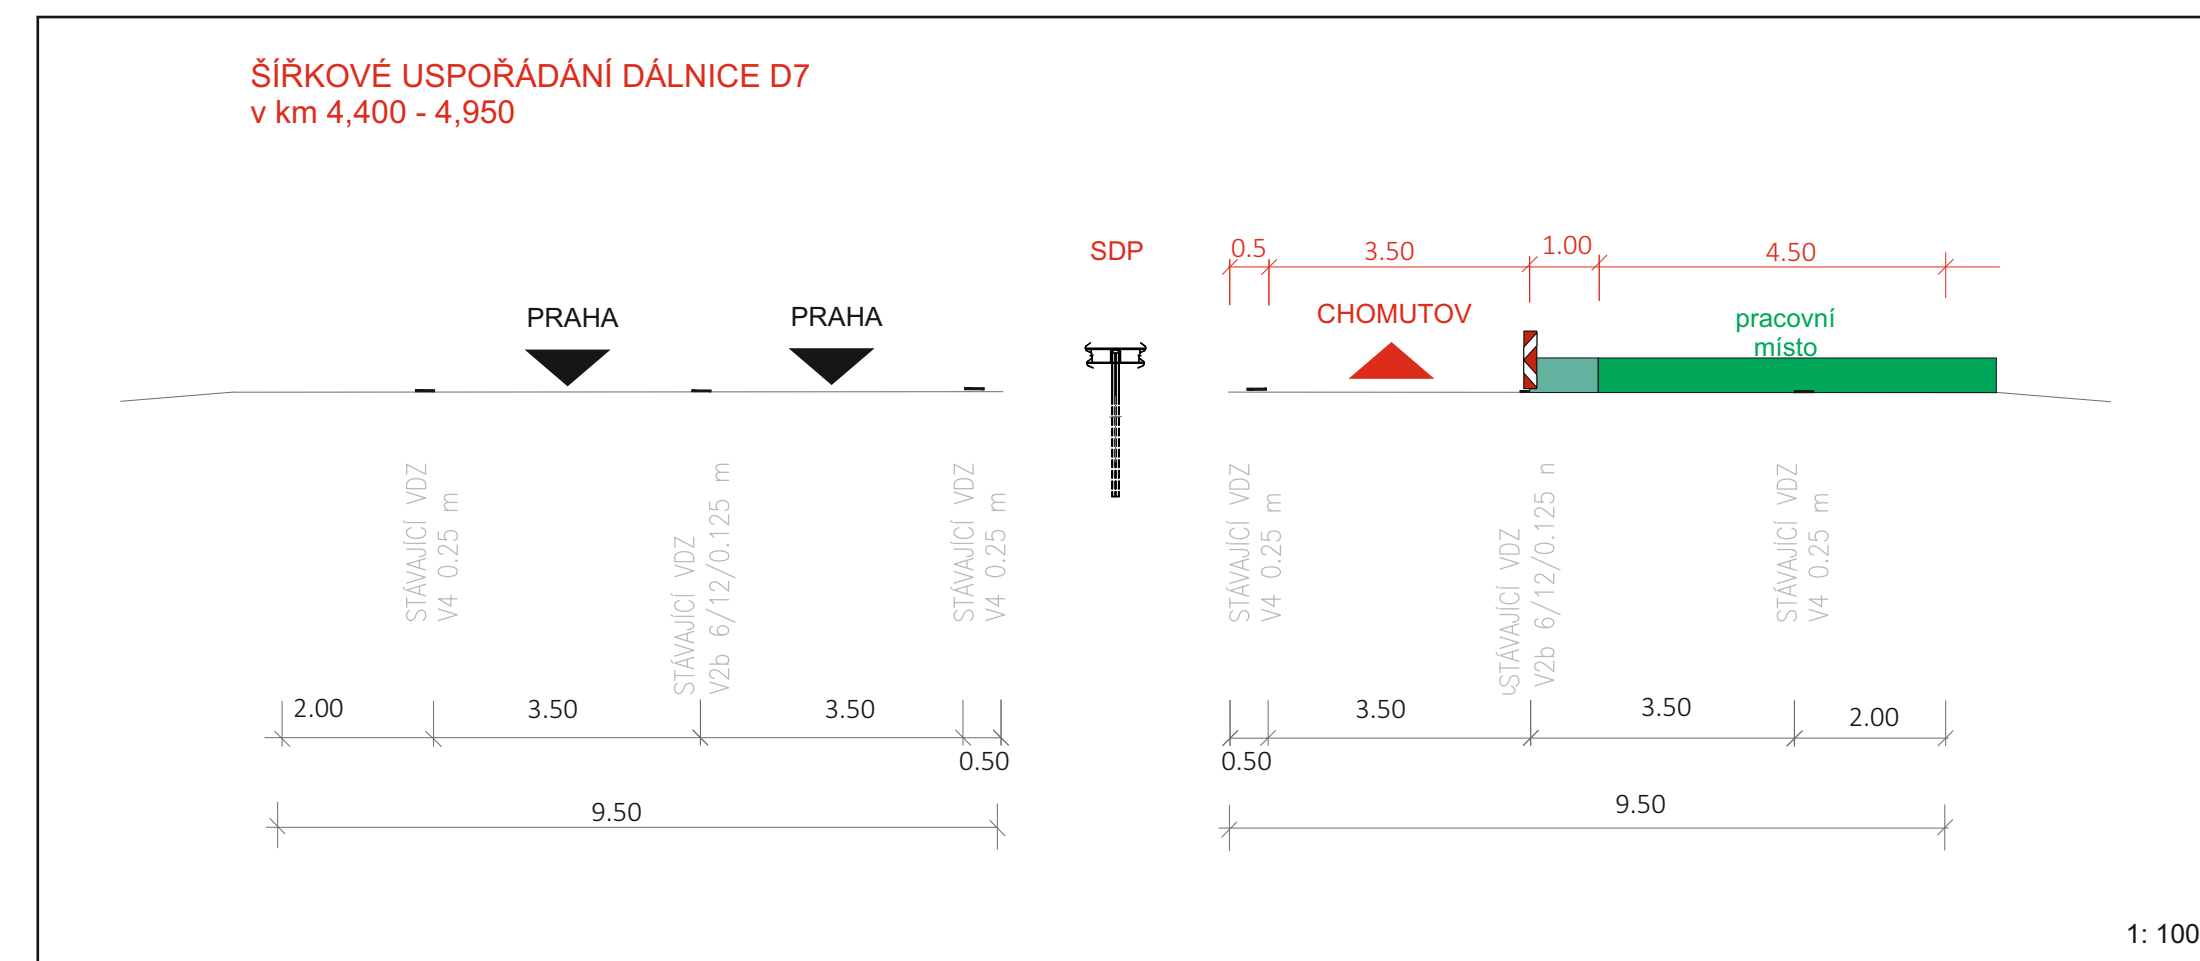

Přechodné dopravní značení bude provedeno a umístěno v souladu s PPK-PRE (ŘSD,02/2024) zneplatnění stávajícího DZ bude taktéž provedeno dle PPK-PRE

JANEV	Zhotovitel projektové dokumentace	
	dopravní značení	Jan Nevsimil - JANEV 39111 Pláná nad Lužnicí Provozovna Pláná 85, 370 01 České Budějovice tel: 387 411 632, 724 978 453
Akce: DÁLNIČKA D7 MUK 5 STŘEDOKLUKY - PJP OPRAVA POVRCHU VĚTVÍ MUK		
Příloha 3: D7 MUK 5 Středokluky		
Objednatel:		PDR a.s.
Vypracoval:		Pavel Nečas
Zodp. projektant:		Jakub Macák
Datum:		06/2026
Stupeň:		RDS