


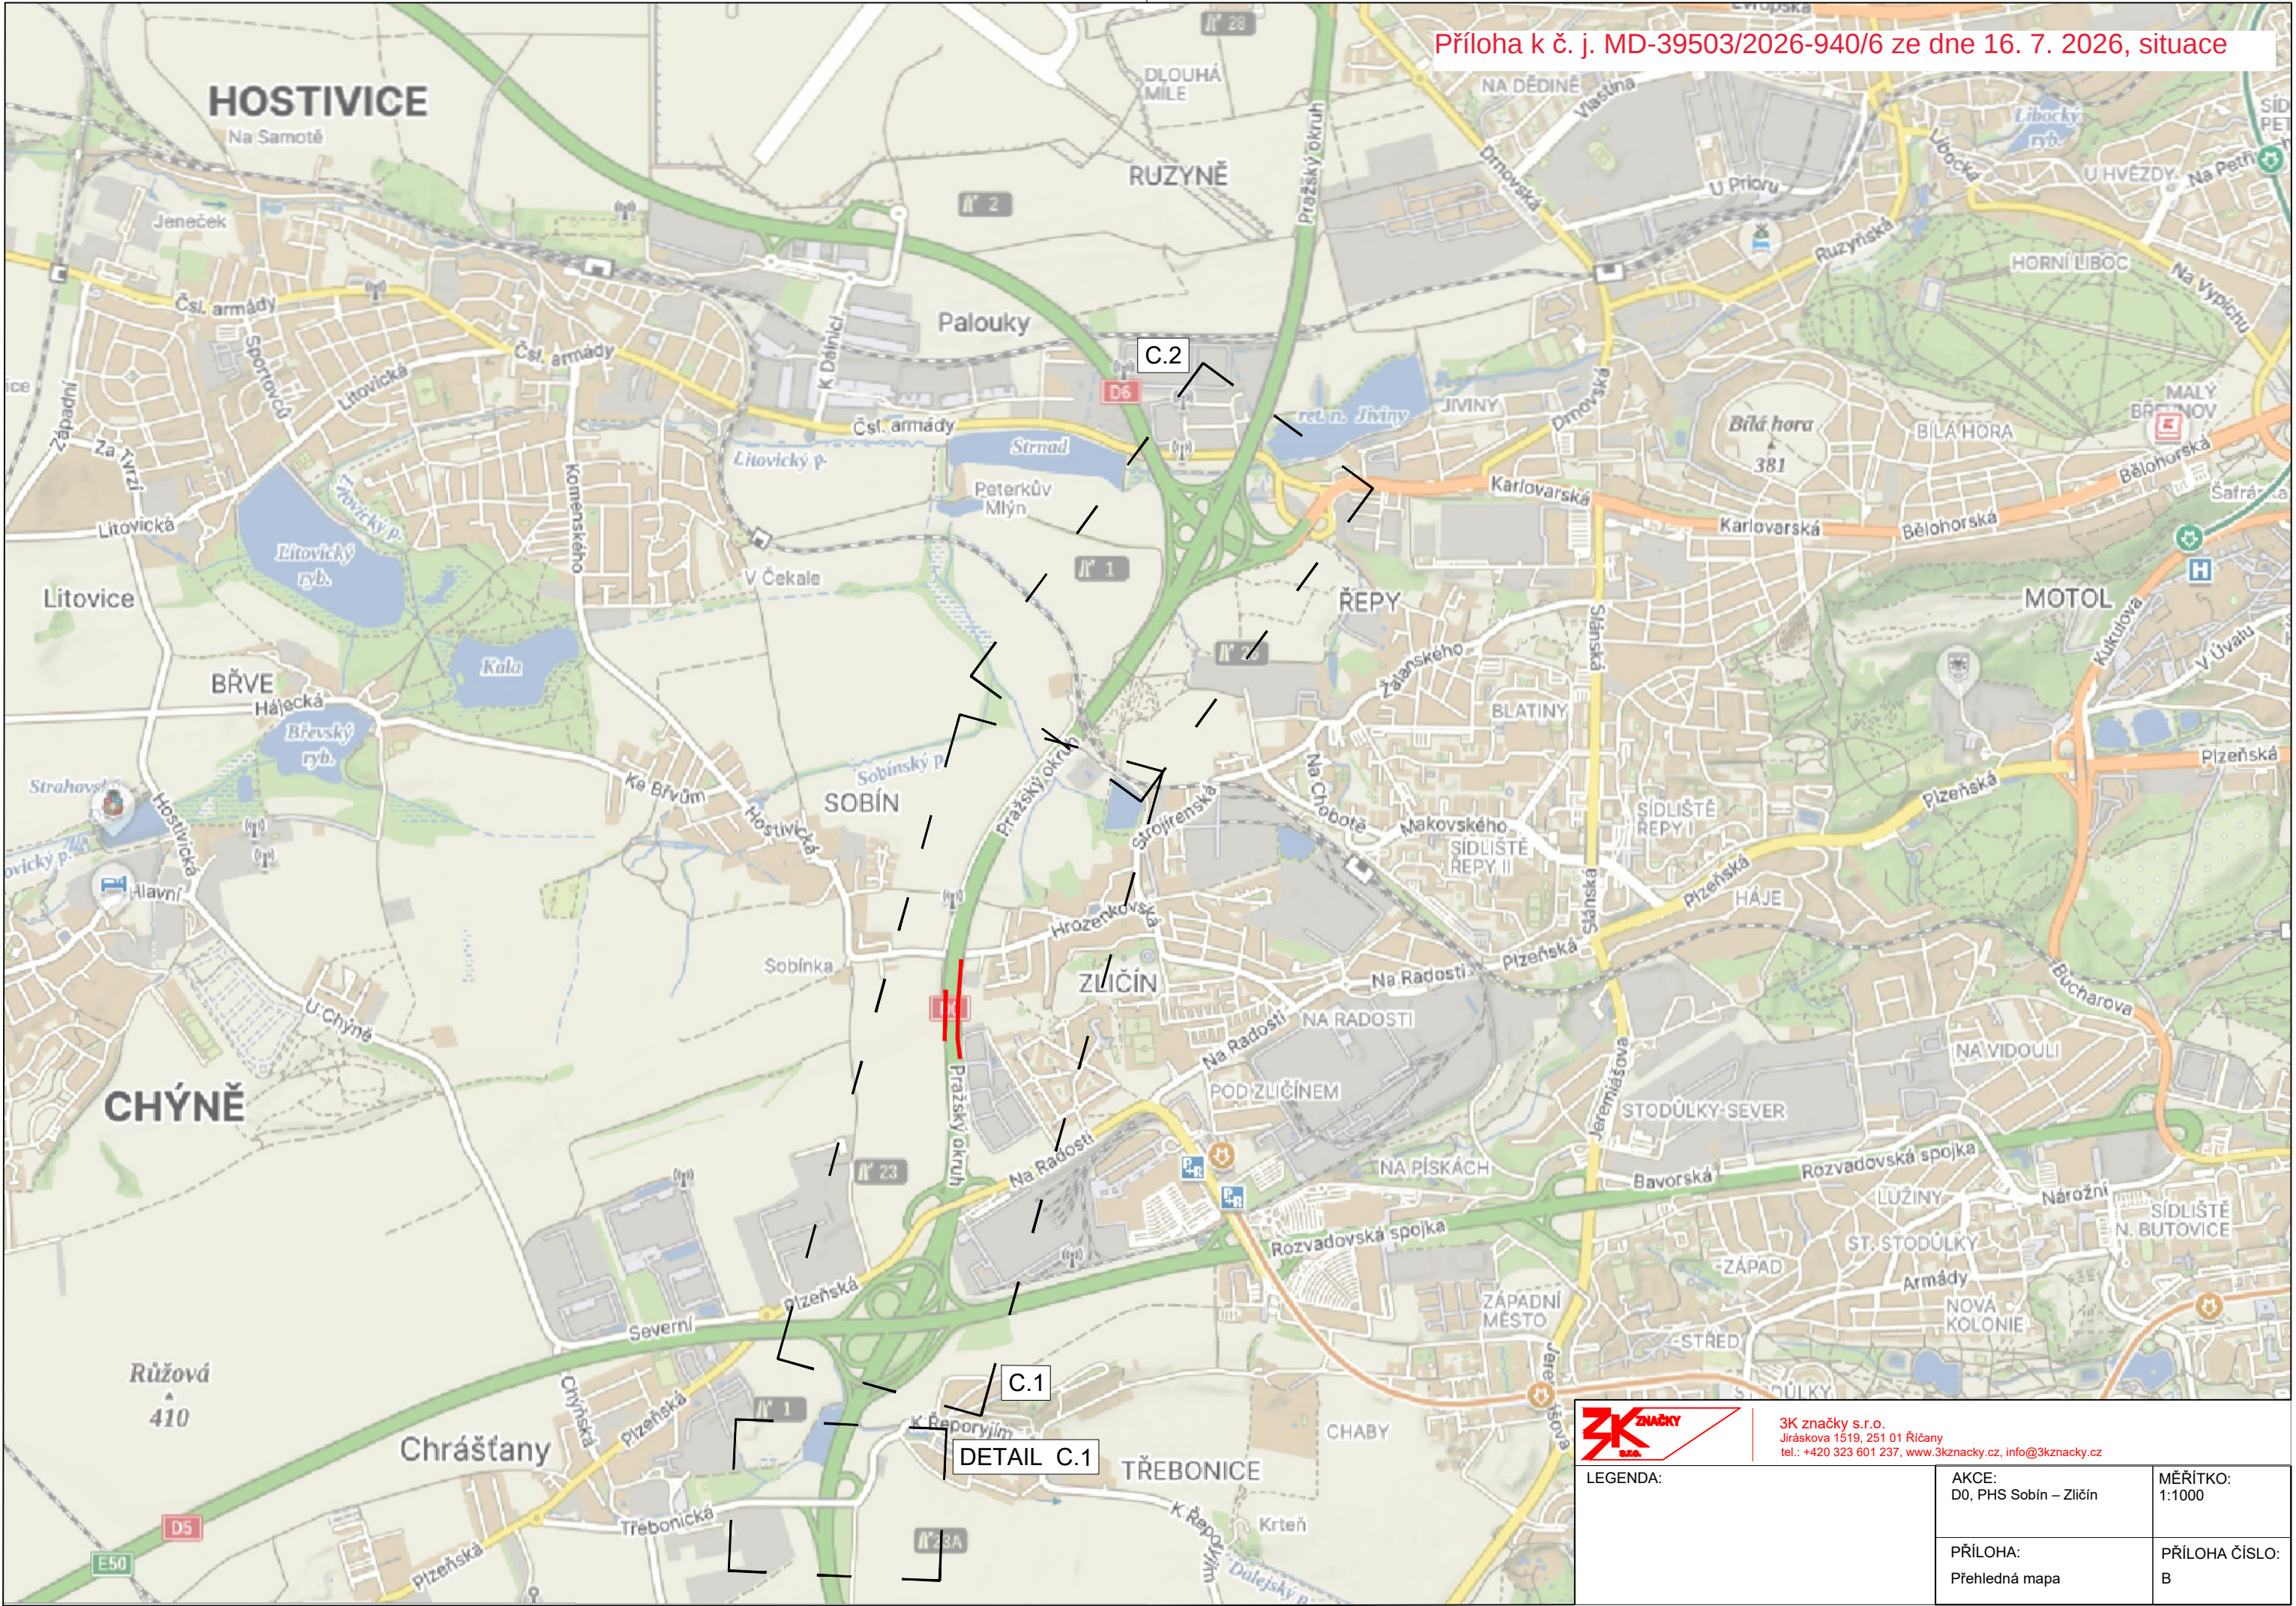

3K značky s.r.o.
Jiráskova 1519, 251 01 Říčany
tel.: +420 323 601 237, www.3kznacky.cz, info@3kznacky.cz


LEGENDA:


AKCE:
D0, PHS Sobín – Zličín

MĚŘITKO:
1:1000


PŘÍLOHA:
Přehledná mapa

PŘÍLOHA ČÍSLO:
B

 


 


Etapa 1-1
VPRAVO
Čas: Dle příslušného rozhodnutí
Prováděné práce: Montáž/Demontáž VDZ

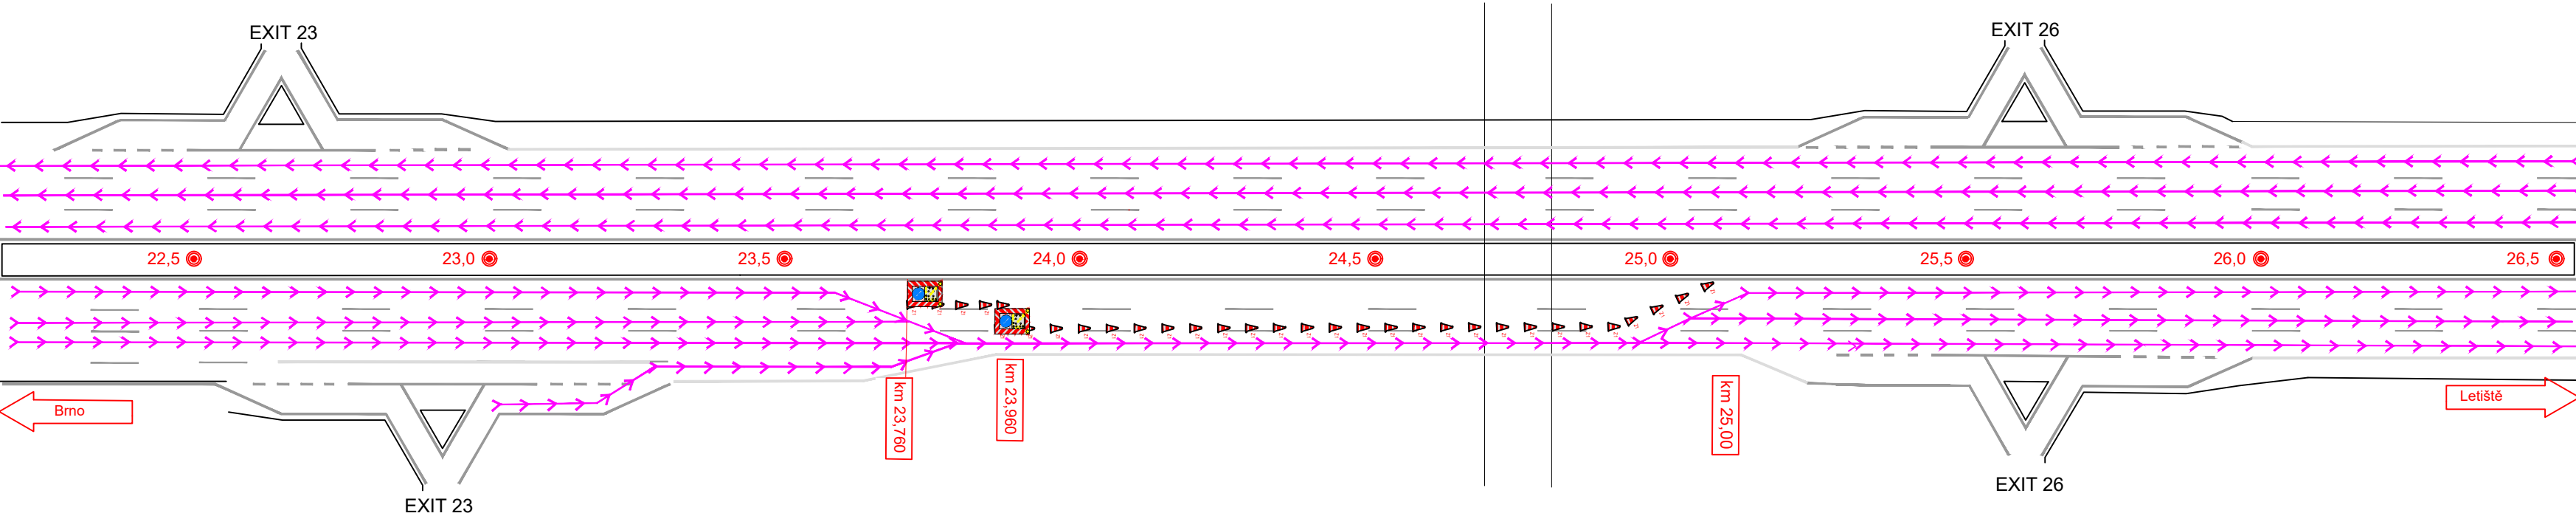

Etapa 1-2
VPRAVO
Čas: Dle příslušného rozhodnutí
Prováděné práce: Montáž/Demontáž VDZ + Svodidlo DB65s (W6/2,1)

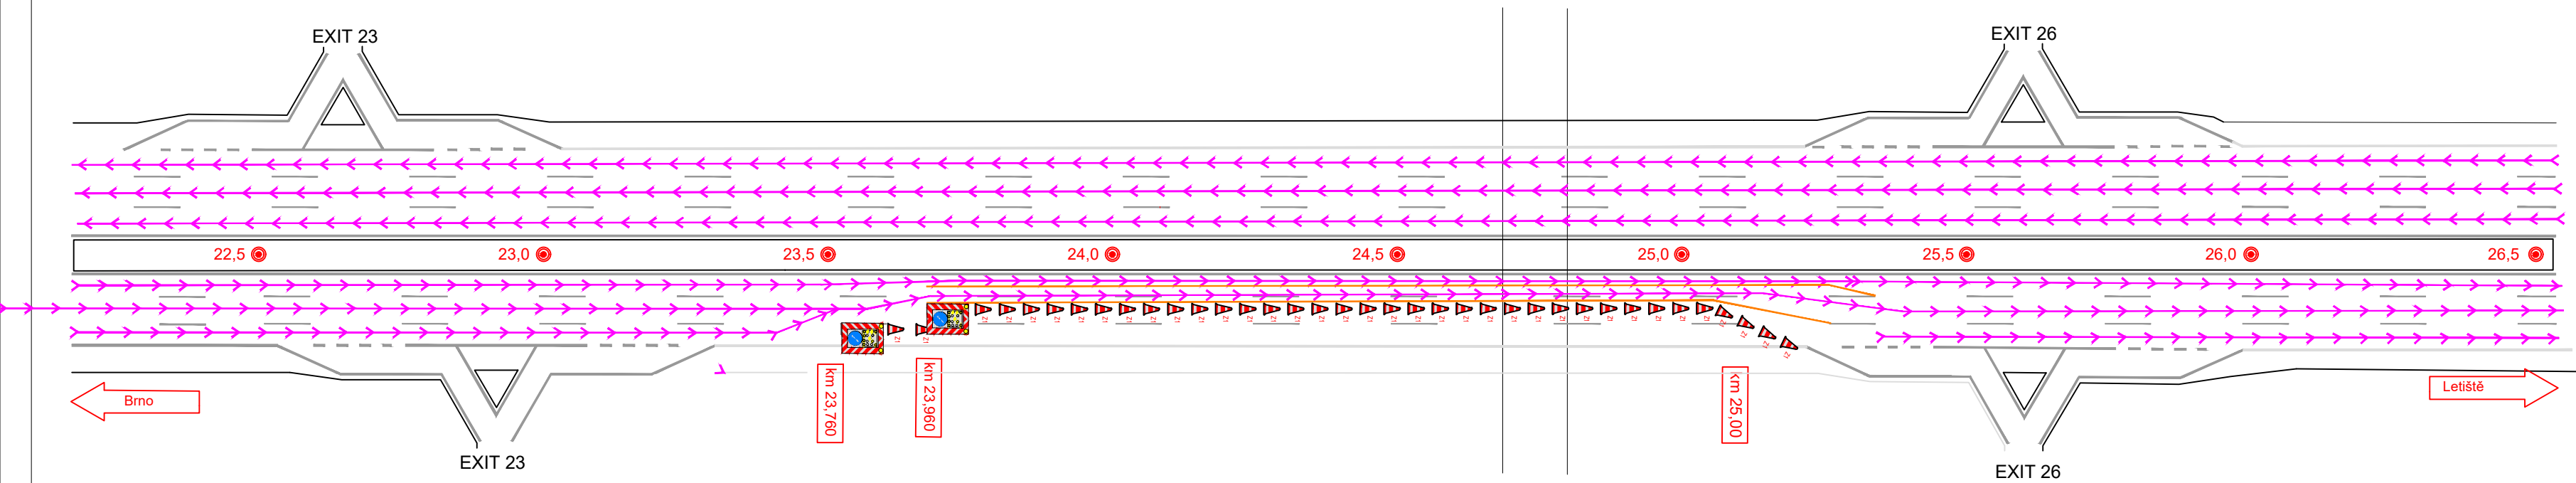

Etapa 1-3
VLEVO
Čas: Dle příslušného rozhodnutí
Prováděné práce: Montáž/Demontáž VDZ

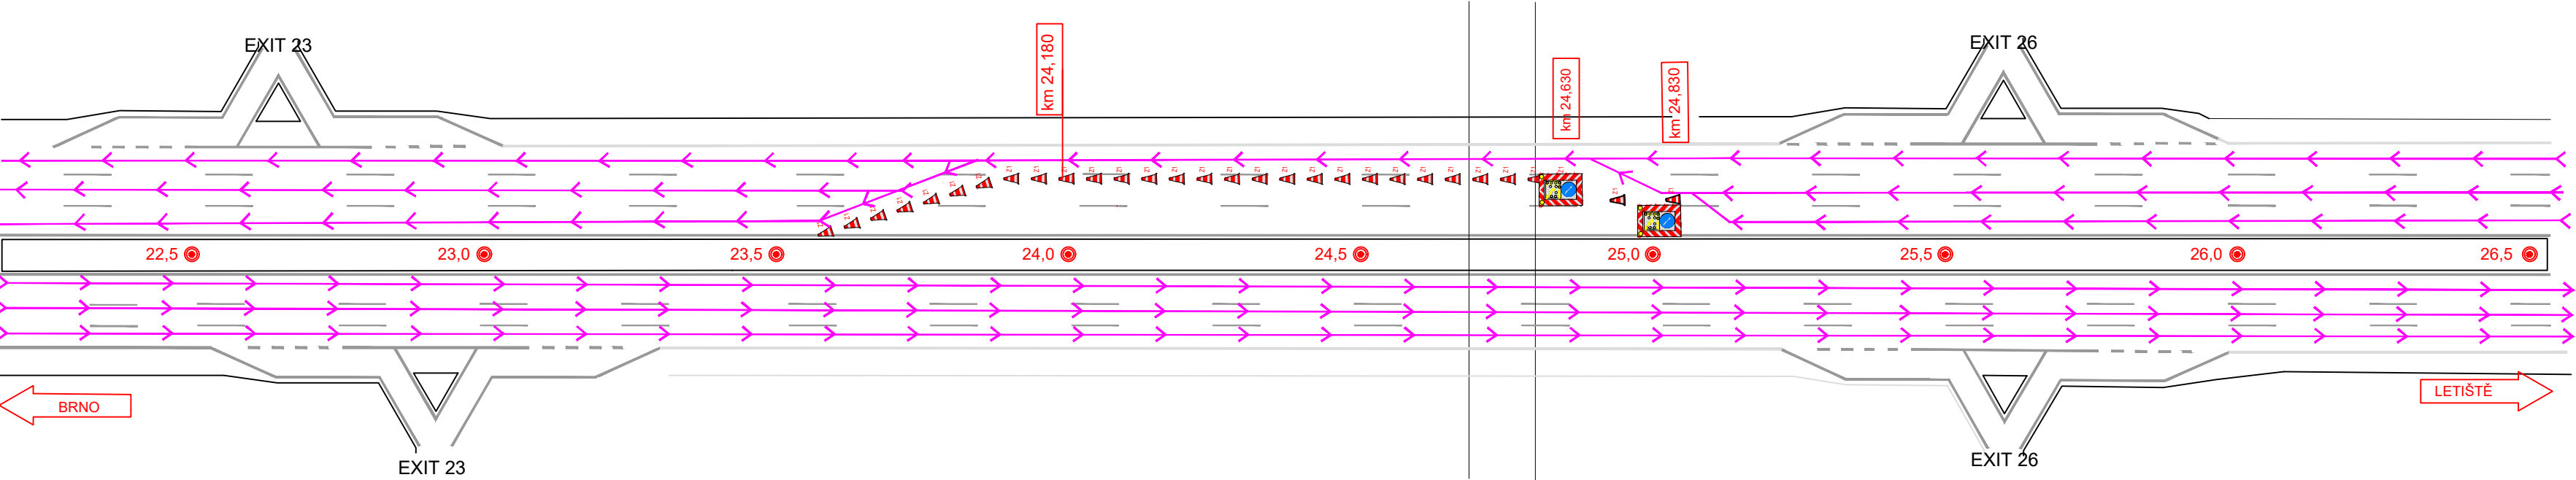

Etapa 1-4
VLEVO
Čas: Dle příslušného rozhodnutí
Prováděné práce: Montáž/Demontáž VDZ + Svodidlo DB65s (W6/2,1)

