

MLDR MUK 18 - D8 km 10,9 - 17,7 vpravo

Měřítko: 1:1000

Datum: 5.7. 2026

Formát: 35x A4

Verze: 1

Strana: 1

Kontrola: Ing. Pavel Janků

TRICESTNÉ SEMAFORY

Třicestné semafony s.r.o.
U Luhů 220/14
635 00, Brno
www.tricestnesemafory.cz

Legenda:

■

 navržené proměnné dopravní značení

kamera, detektor kongescí, BT detektor

trvalé SDZ

zneplatněné trvalé SDZ

Poznámky:

Dopravní značení bude osazeno dle PPK-PRE.
Stávající dopravní značení v rozporu s touto
přechodnou úpravou provozu bude zneplatněno.


PDZ systému MLDR splňuje prvky pasivní
bezpečnosti.

Generální dodavatel:


Vars Brno a.s.
Kroftova 88c,
616 00, Brno

Dodavatel DIO:

Mobility and intelligence s.r.o.
Polní 651,
742 85, Veselá

 

MLDR MUK 18 - D8 km 10,9 - 17,7 vpravo			Zhotovitel RDS DIO:	
Měřítka:	Formát:	Strana:		
1:1000	35x A4	2		
Datum:	Verze:	Kontrola:	Třicestné semaforey s.r.o. U Luhu 220/14 635 00, Brno www.tricestnesemafory.cz	
5.7.2026	1	Ing. Pavel Janků	Zodpovědný projektant: Petr Souček, 732 636 033	
Legenda:			Investor:	
 navrhované proměnné dopravní značení				
 kamera, detektor kongescí, BT detektor				
 trvalé SDZ			Generální dodavatel:	
 zneplatněné trvalé SDZ				
Poznámky:			Dodavatel DIO:	
Dopravní značení bude osazeno dle PPK-PRE. Stávající dopravní značení v rozporu s touto přechodnou úpravou provozu bude zneplatněno.			 Vars Brno a.s. Kraťava 80c, 616 00, Brno	
PDZ systému MLDR splňuje prvky pasivní bezpečnosti.				
			 Mobility and intelligence s.r.o. Poleš 651, 742 85, Vřesina	

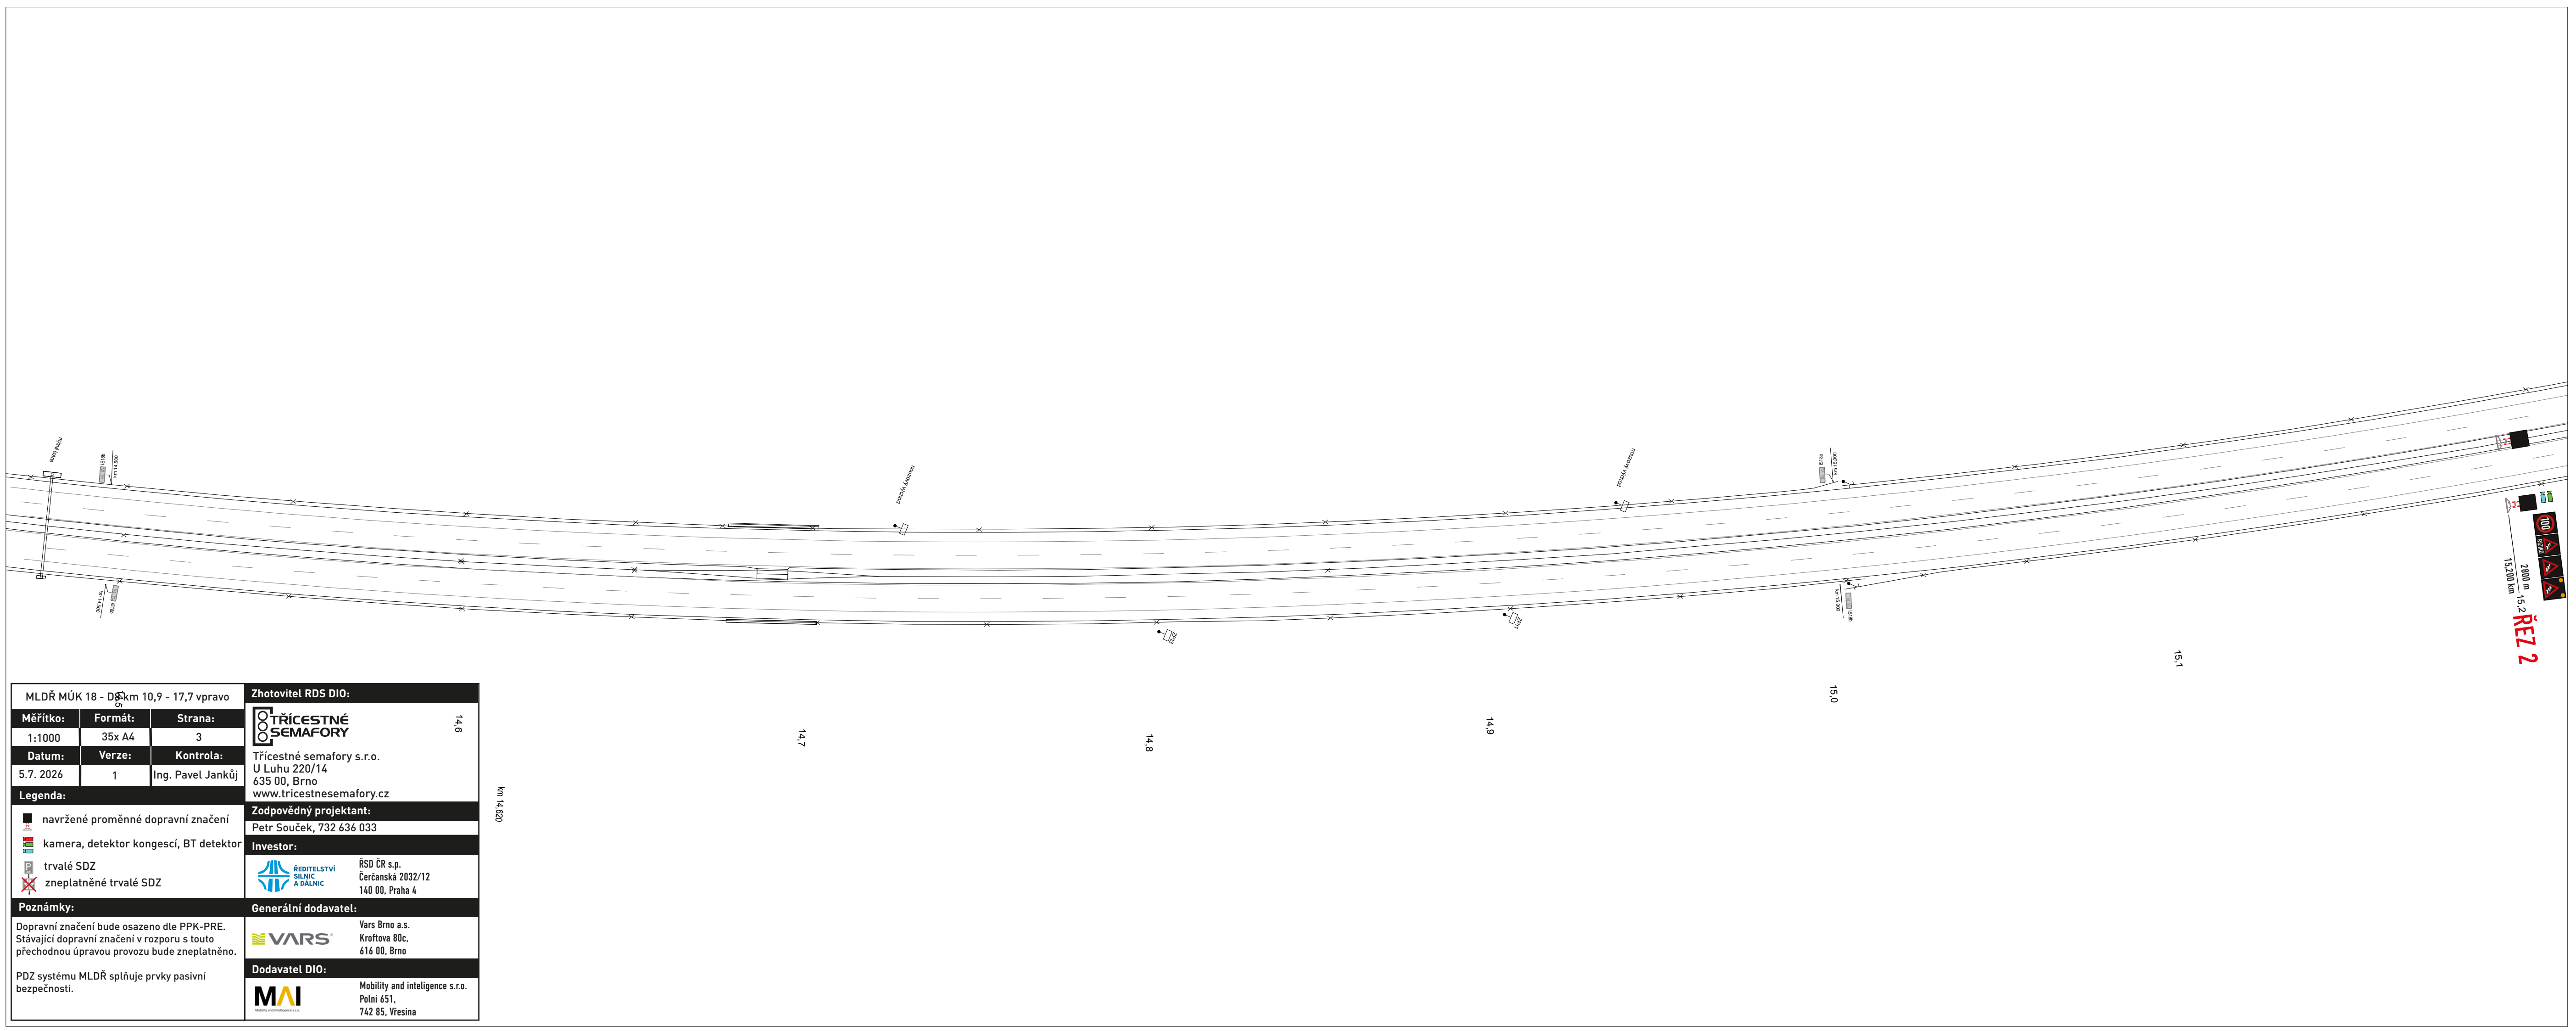

MLDŘ MÚK 18 - Dř km 10,9 - 17,7 vpravo			Zhotovitel RDS DIO:		
Měřítko:	Formát:	Strana:	TRÍCESTNÉ SEMAFORY Třícestné semaforey s.r.o. U Luhu 220/14 635 00, Brno www.tricestnesemafory.cz	14.6	
1:1000	35x A4	3			
Datum:	Verze:	Kontrola:			
5.7. 2026	1	Ing. Pavel Jankůj	Zodpovědný projektant:		
Legenda:			Petr Souček, 732 636 033		
navrhzené proměnné dopravní značení kamera, detektor kongescí, BT detektor trvalé SDZ zneplatněné trvalé SDZ			Investor:		
Poznámky:			Generální dodavatel:		
Dopravní značení bude osazeno dle PPK-PRE. Stávající dopravní značení v rozporu s touto přechodnou úpravou provozu bude zneplatněno.			Vars Brno a.s. Kroftova 80c, 616 00, Brno		
PDZ systému MLDŘ splňuje prvky pasivní bezpečnosti.			Dodavatel DIO:		
			Mobility and intelligence s.r.o. Polní 651, 742 85, Vřesina		

