

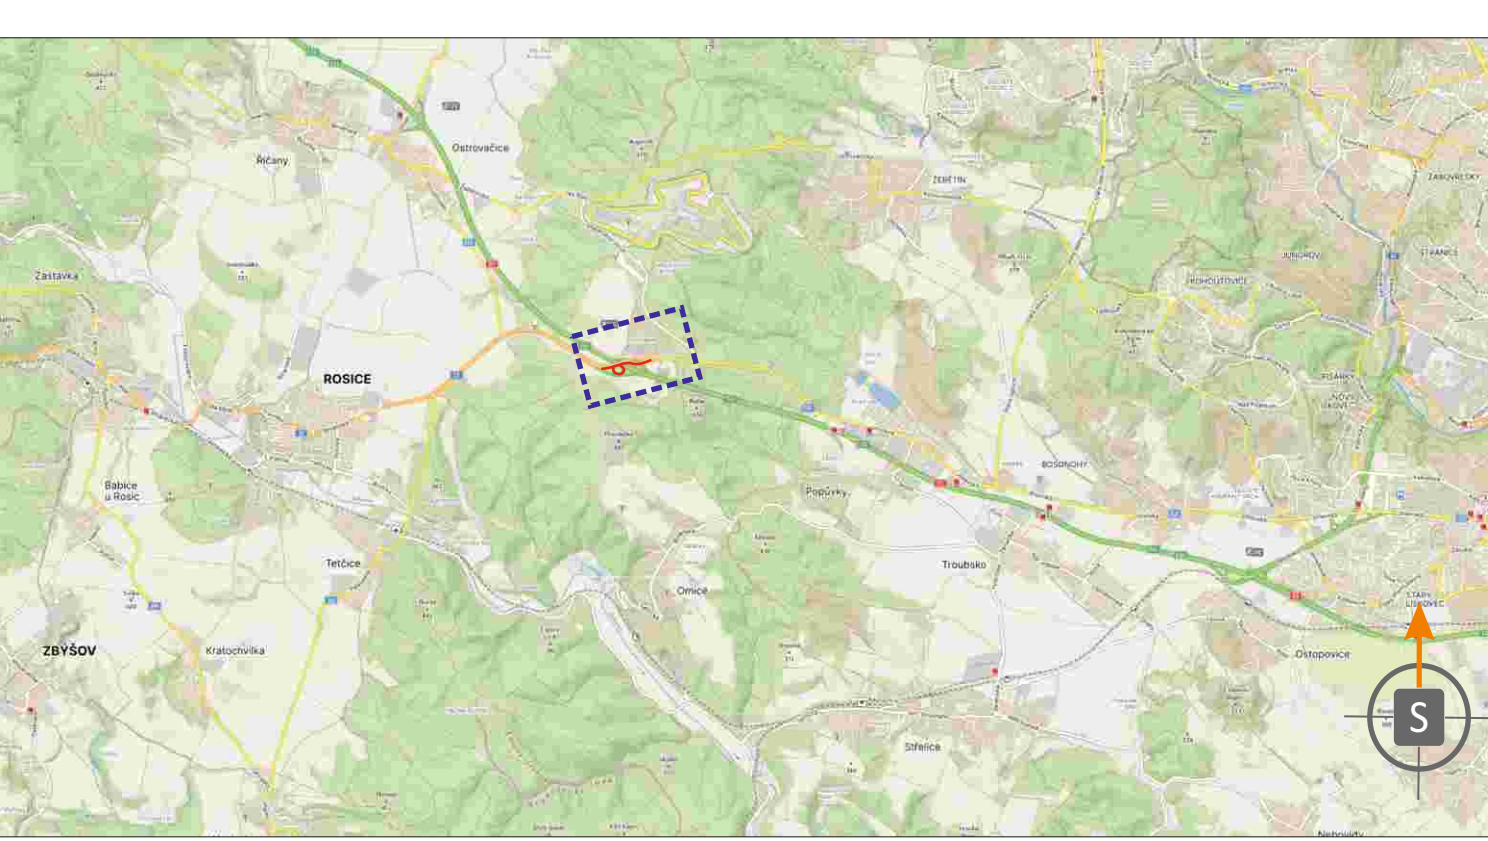
 
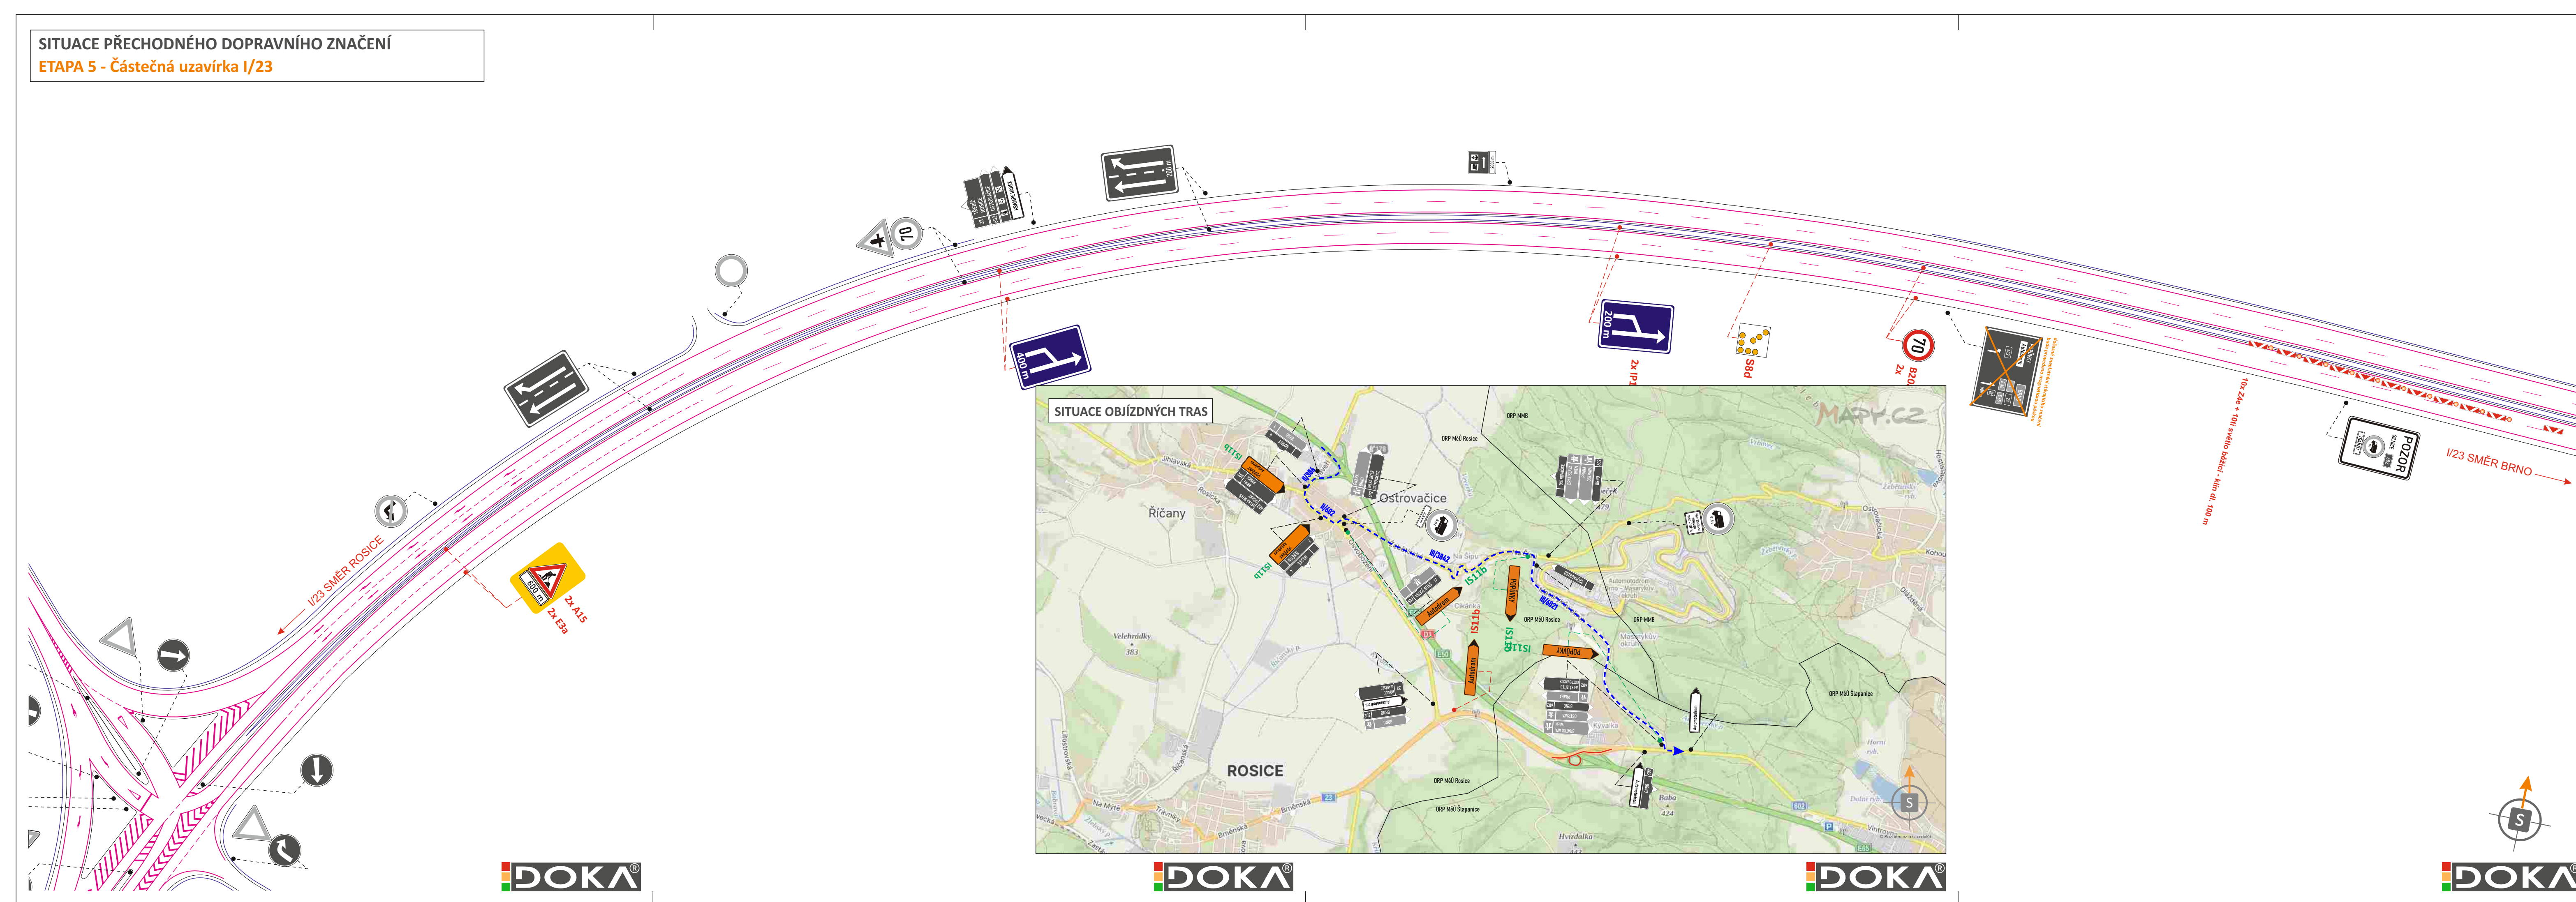
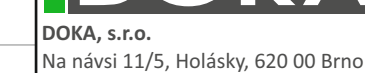
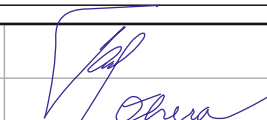
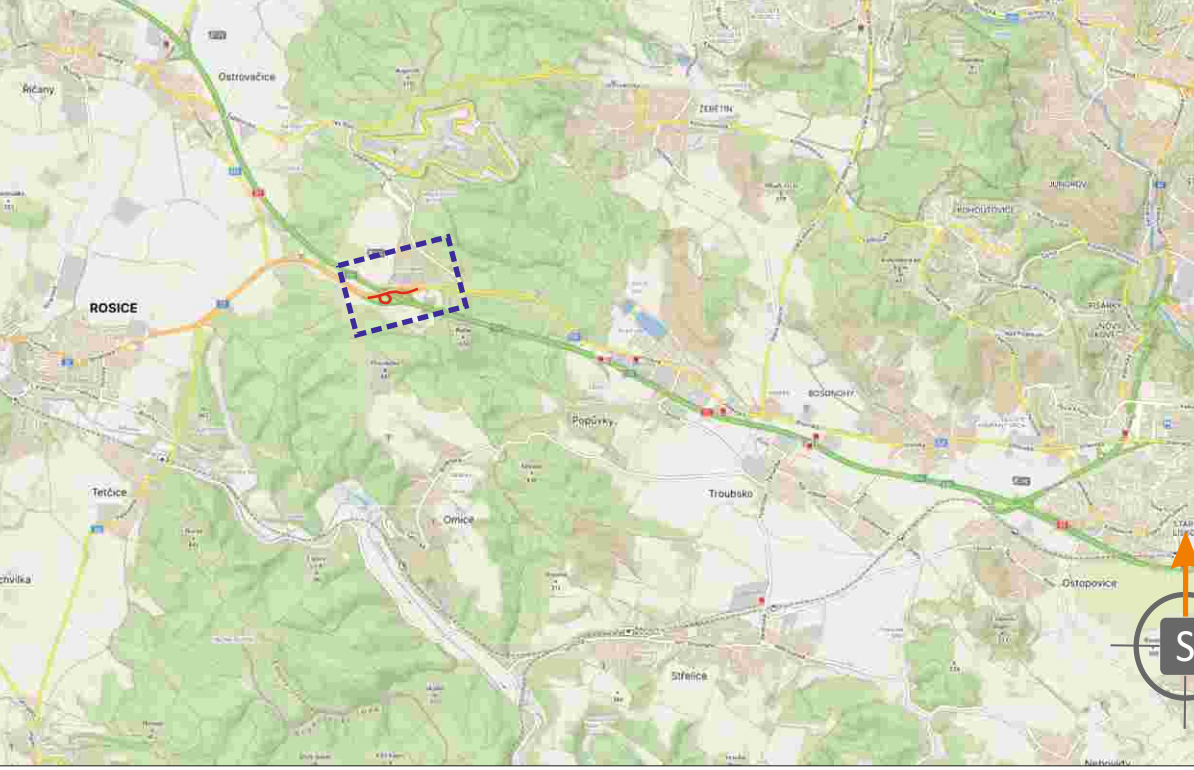
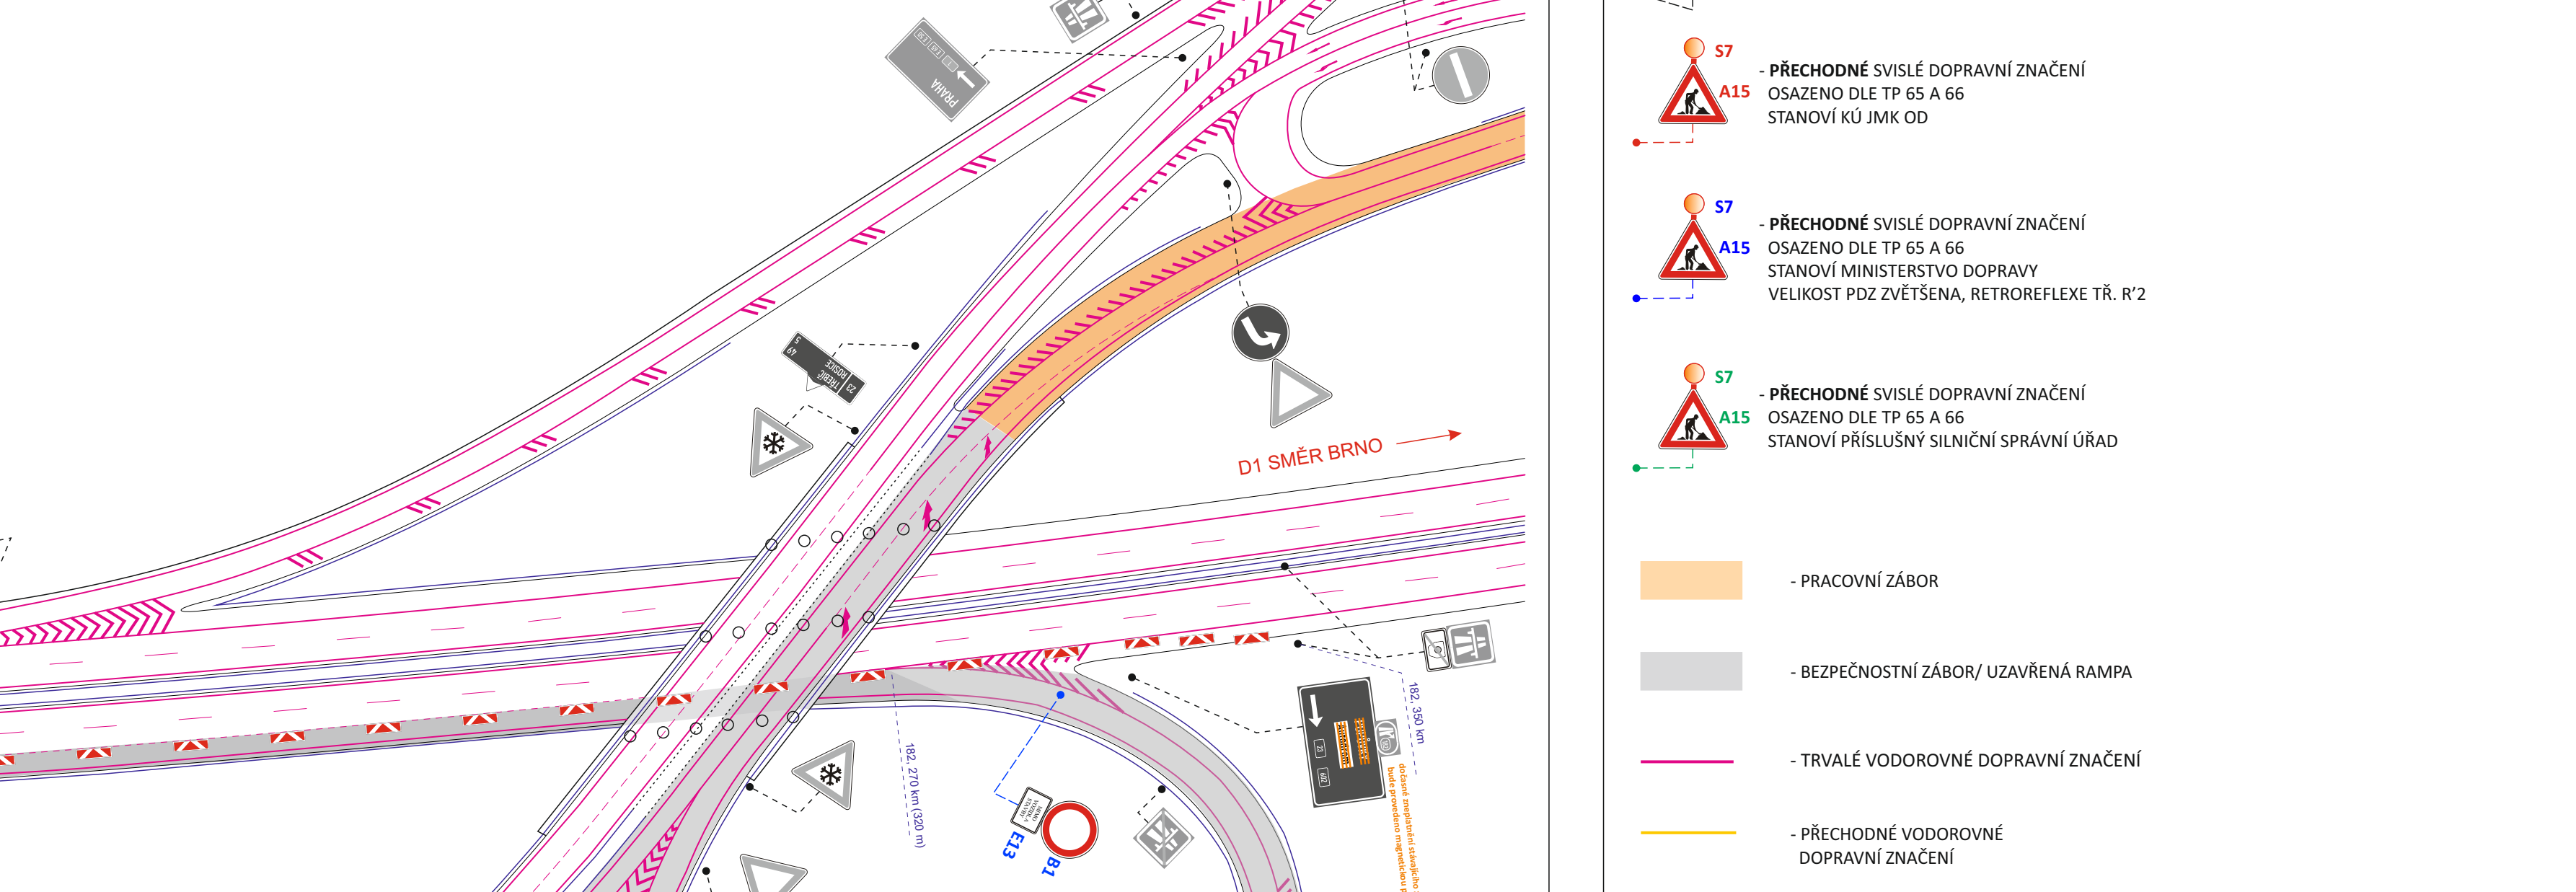
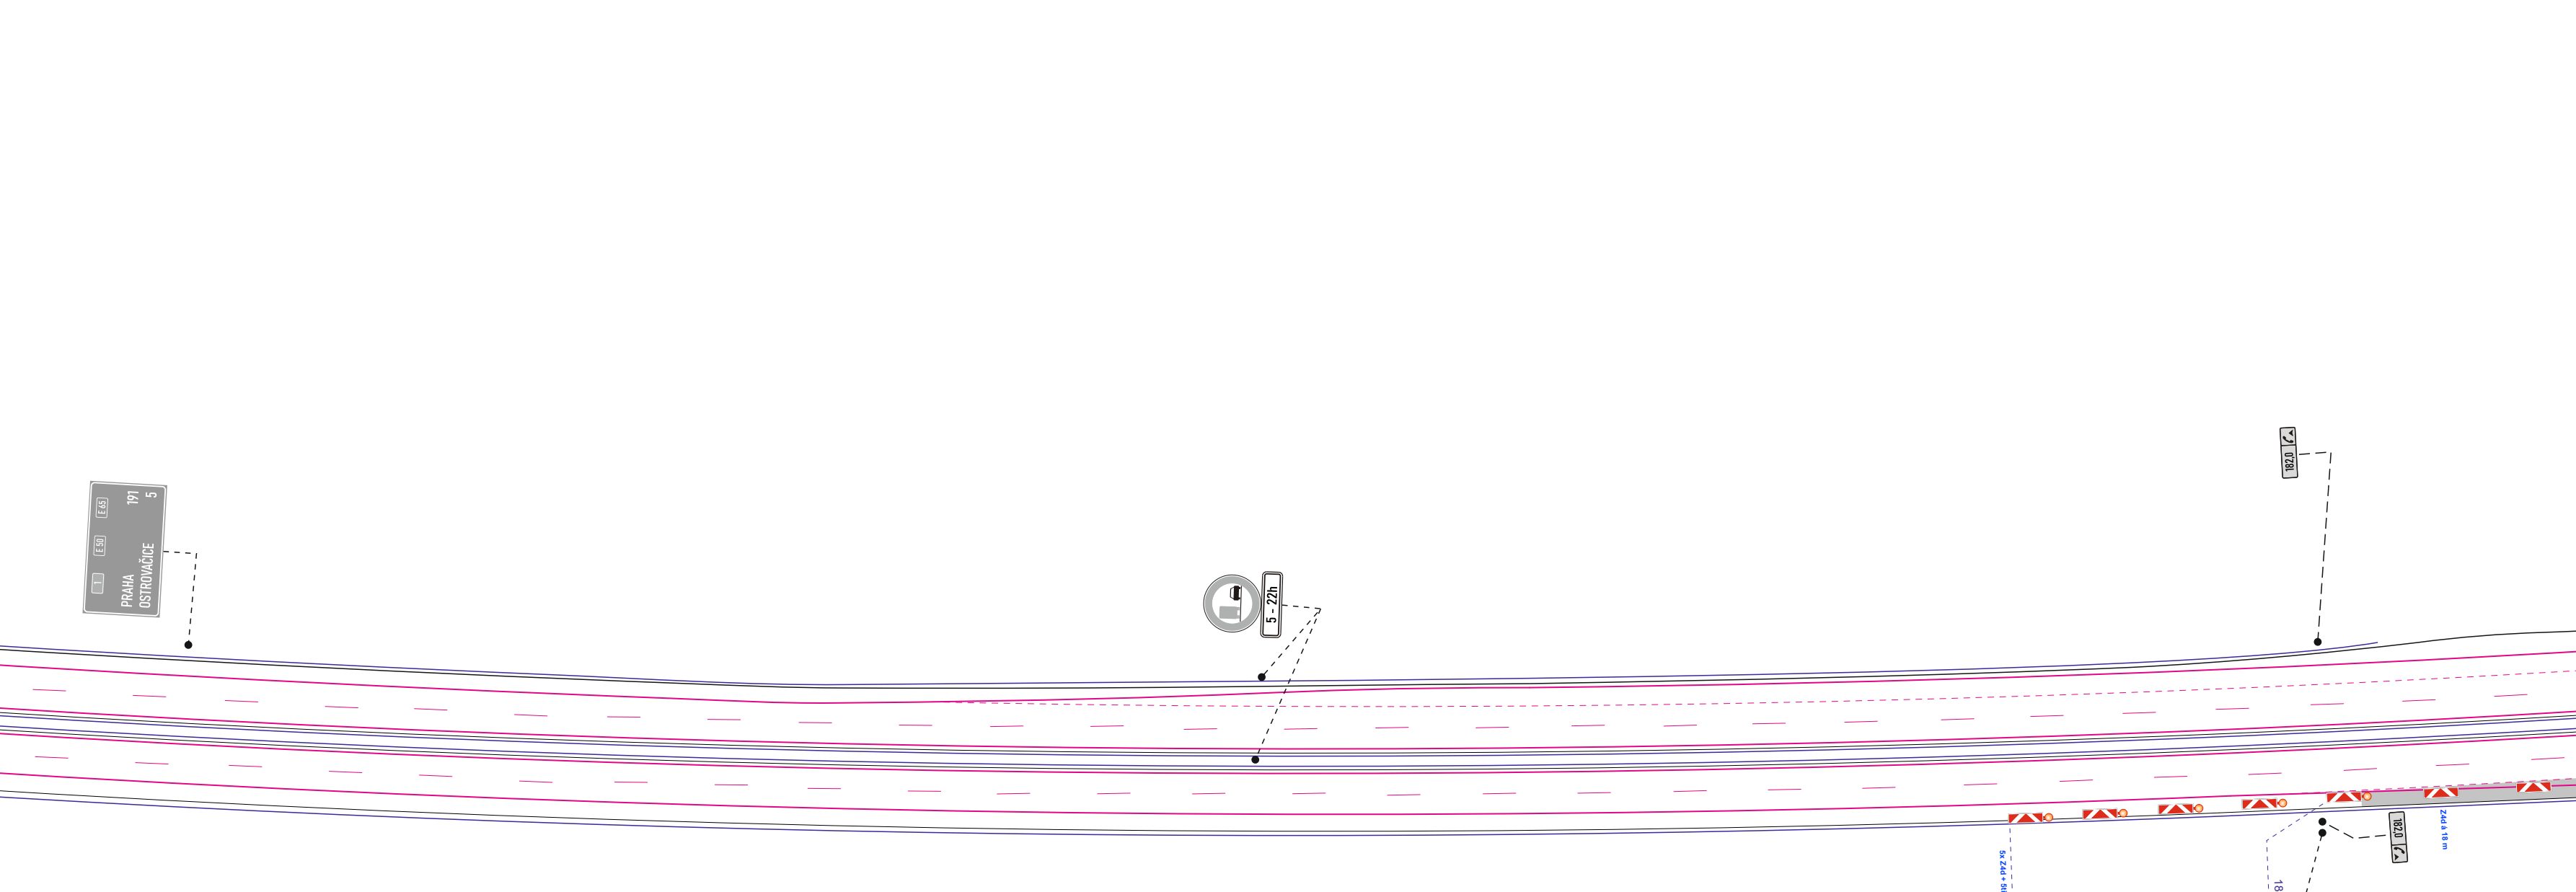
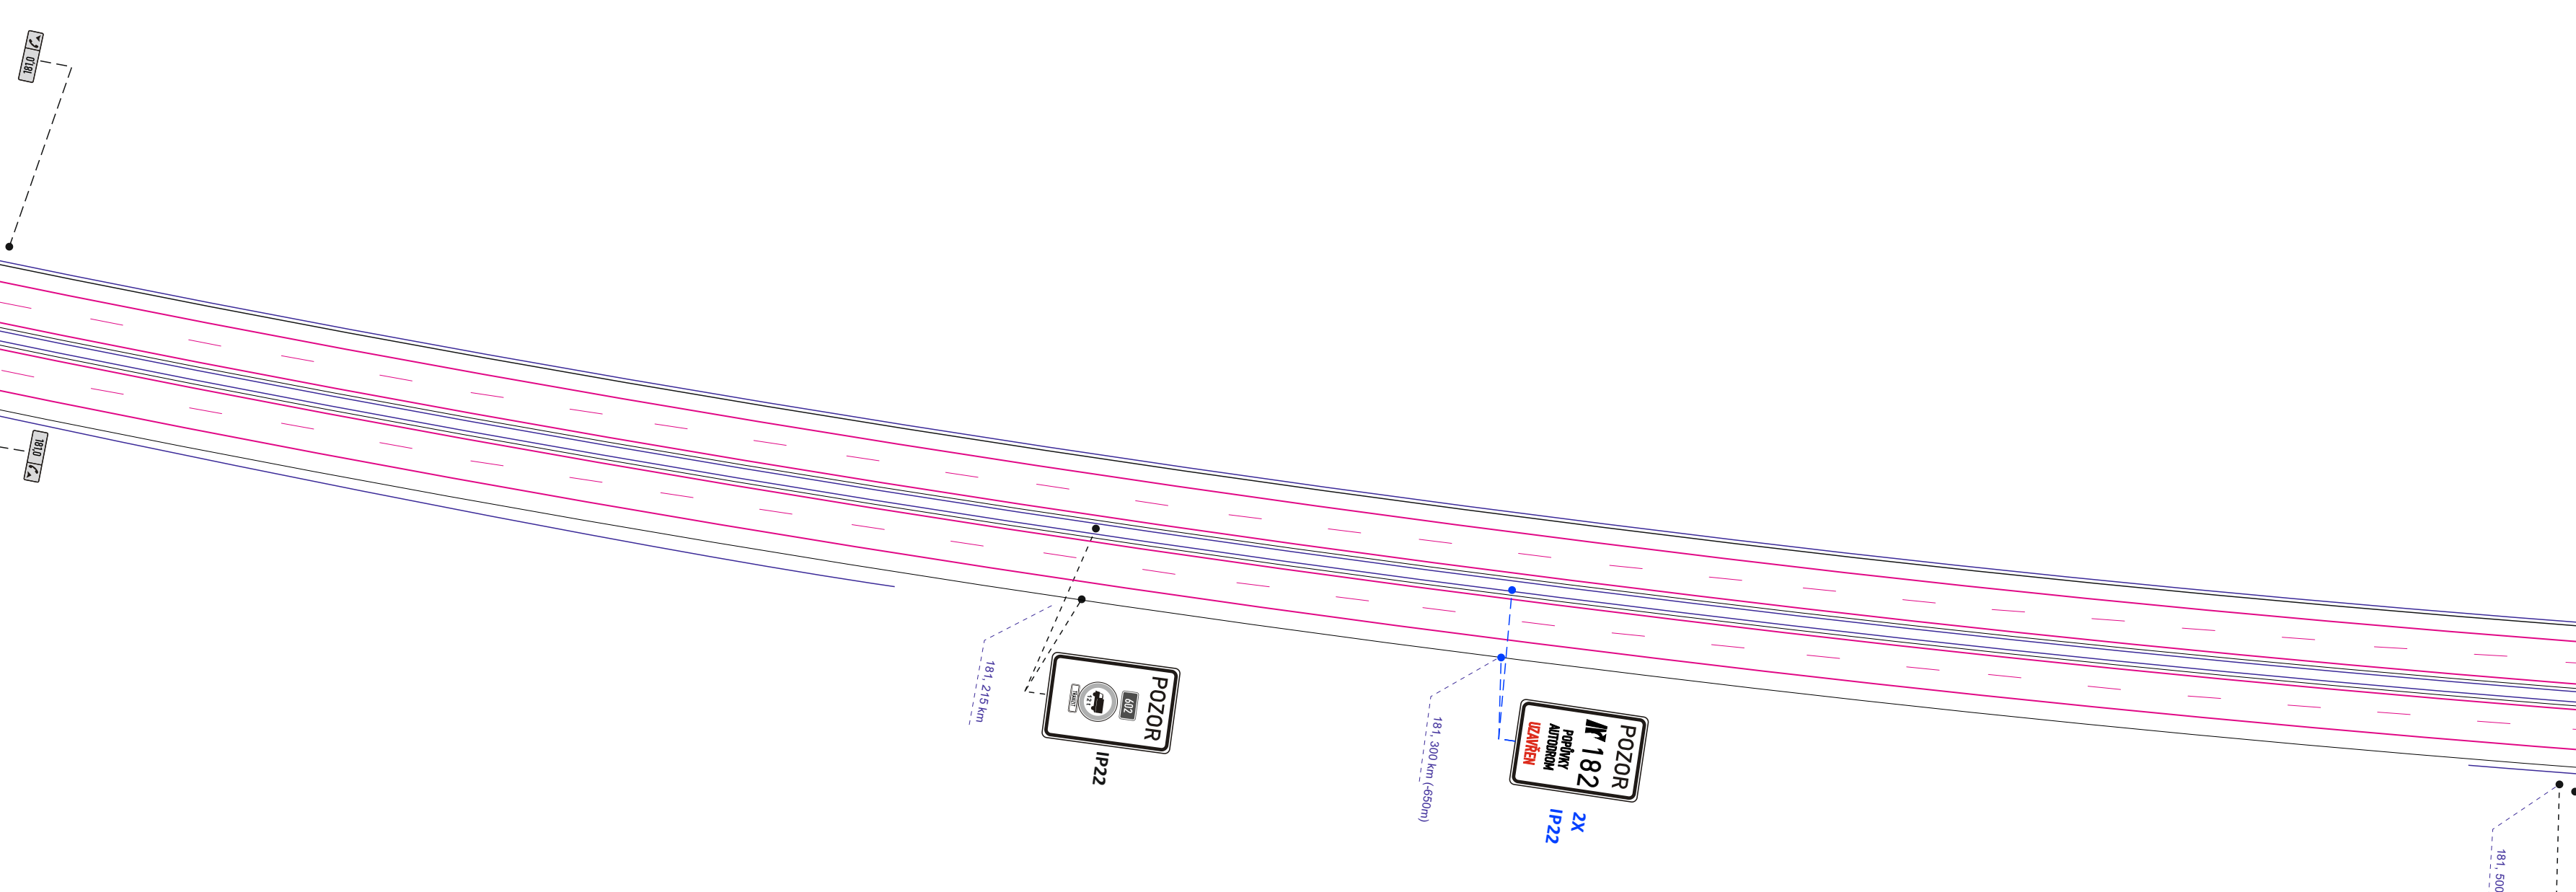


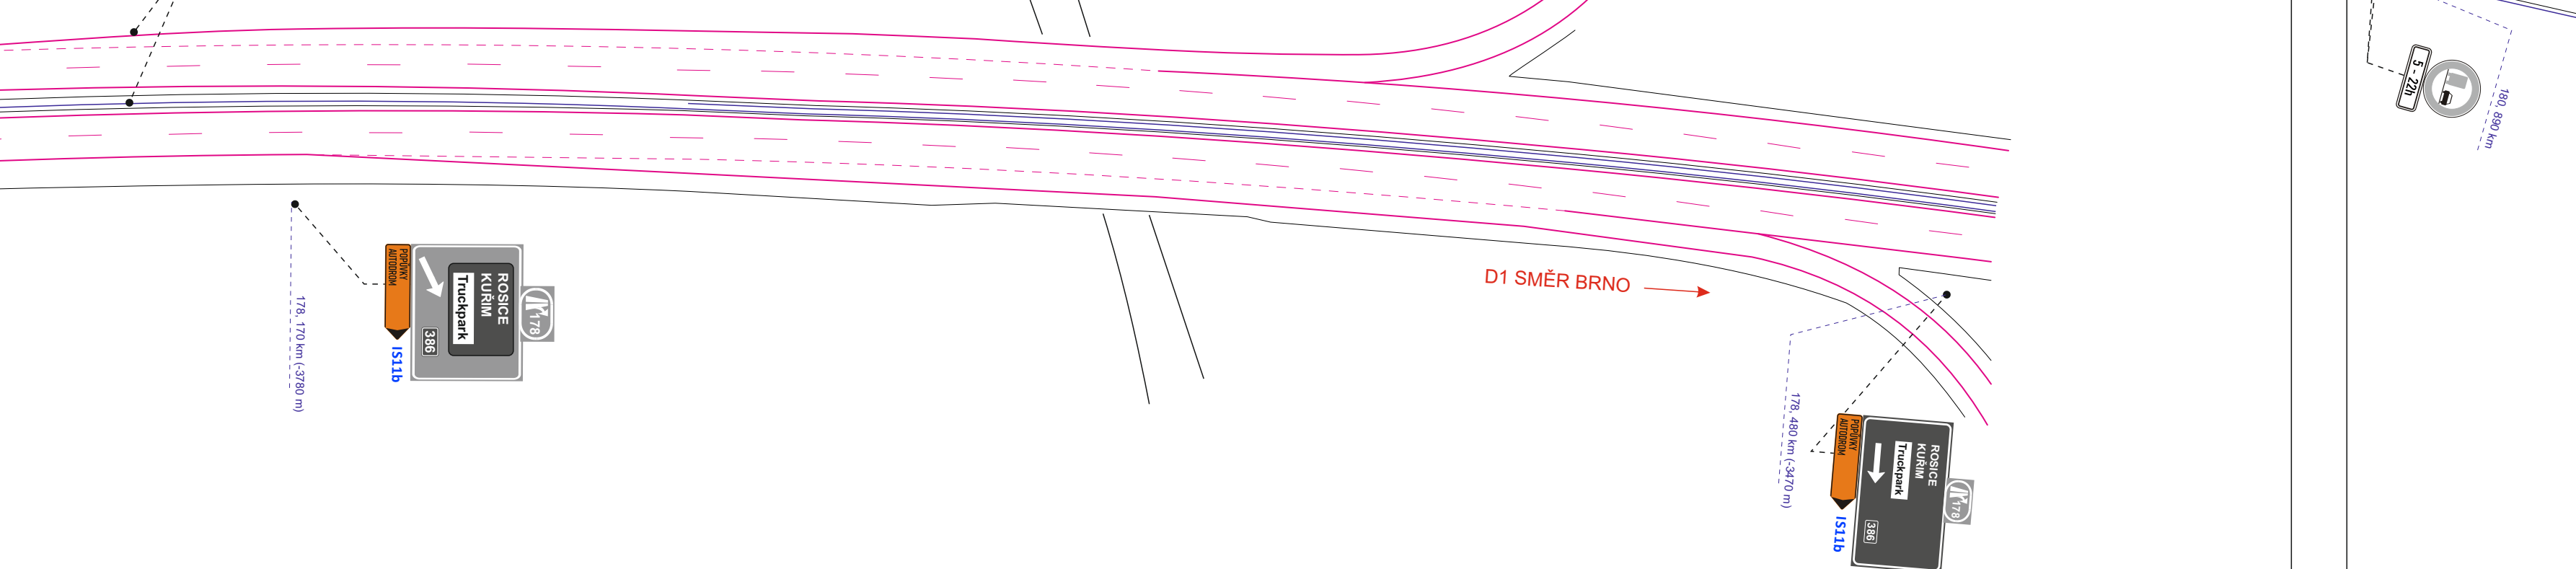

POTVRZENÍ PLATNOSTI DOKUMENTACE:

 ŽE VÍCE NEŽ POLET PRD VÁS NA ZNAČKÁCH		• Všeobecné dopravní značení • Vozovňové dopravní značení • Povrchové dopravní značení • Projektování dopravního značení	
 DOKA, s.r.o. Na nábřeží 1175, Holásky, 620 00 Brno e-mail: info@dokaz.cz; tel. 025471752 www.dokaz.cz		 mob. +003 8421 90	
ZODPOVĚDNÝ PROJEKTANT	Bc. Jakub LACH		
VYPRACOVAL	Ing. Adam OHERA		
KRESLIL	Ing. Adam OHERA		
KONTROLOVAL	Bc. Matěj ČERŤÁČEK		
KRAJ: JIHOOMORAVSKÝ	OKRES: BRNO-VENKOV	KÚ: OMICE	
STAVBA:	I/23 Rosice - Kývalka - km 138,200 - 142,000		
NÁZEV VÝKRESU:	SITUACE PŘECHODNÉHO DOPRAVNÍHO ZNAČENÍ - ETAPA 5		
		DATUM FORMÁT MĚŘÍTKO ÚČEL ARCHIVNÍ ČÍS.	07/2026 12 x A4 ----- RDS 2026075
		ČÍS. SOUPRAVY	ČÍS. PŘÍLOHY 5.1

SITUACE PŘECHODNÉHO DOPRAVNÍHO ZNAČENÍ
ETAPA 5 - UZAVÍRKA RAMPY D1 SMĚR POPŮVKY

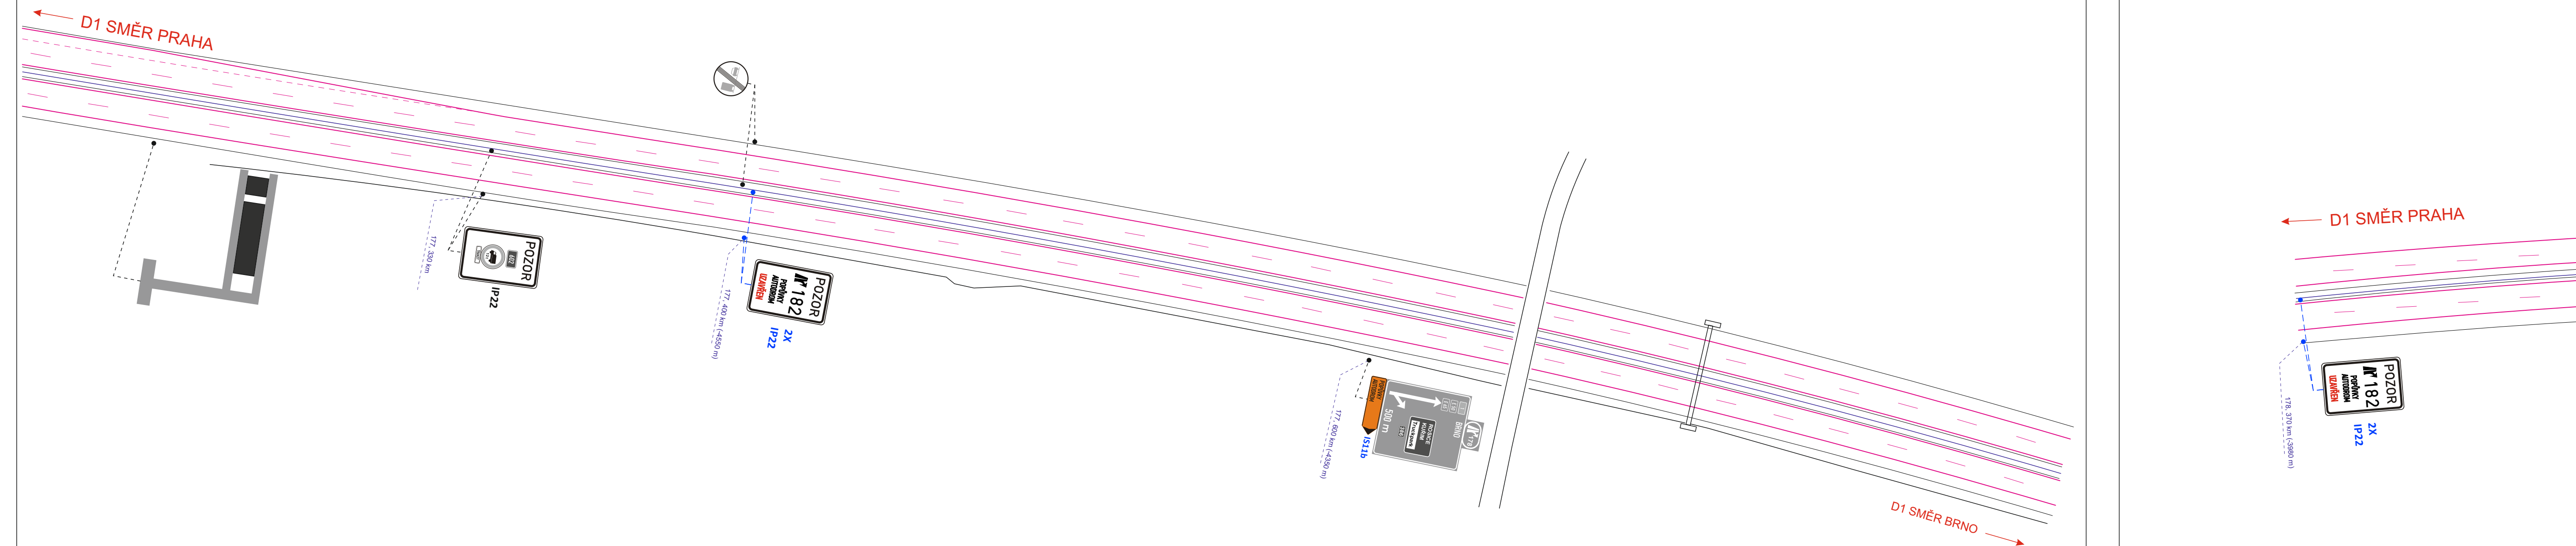

POTVRZENÍ PLATNOSTI DOKUMENTACE:



ZODPOVĚDNÝ PROJEKTANT	Bc. Jakub LACH		
VYPRACOVAL	Ing. Adam OHERA		
KRESLIL	Ing. Adam OHERA		
KONTROLOVAL	Bc. Matěj ČERVENÁK		
KRAJ: JIHOMORAVSKÝ	OKRES: BRNO-VENKOV	KÚ: OMICE	

STAVBA:	I/23 Rosice - Kývalka - km 138,200 - 142,000
NÁZEV VÝKRESU:	SITUACE PŘECHODNÉHO DOPRAVNÍHO ZNAČENÍ - ETAPA 5
ČÍS. SOUPRAVY	2026075
ČÍS. PŘÍLOHY	5.2