
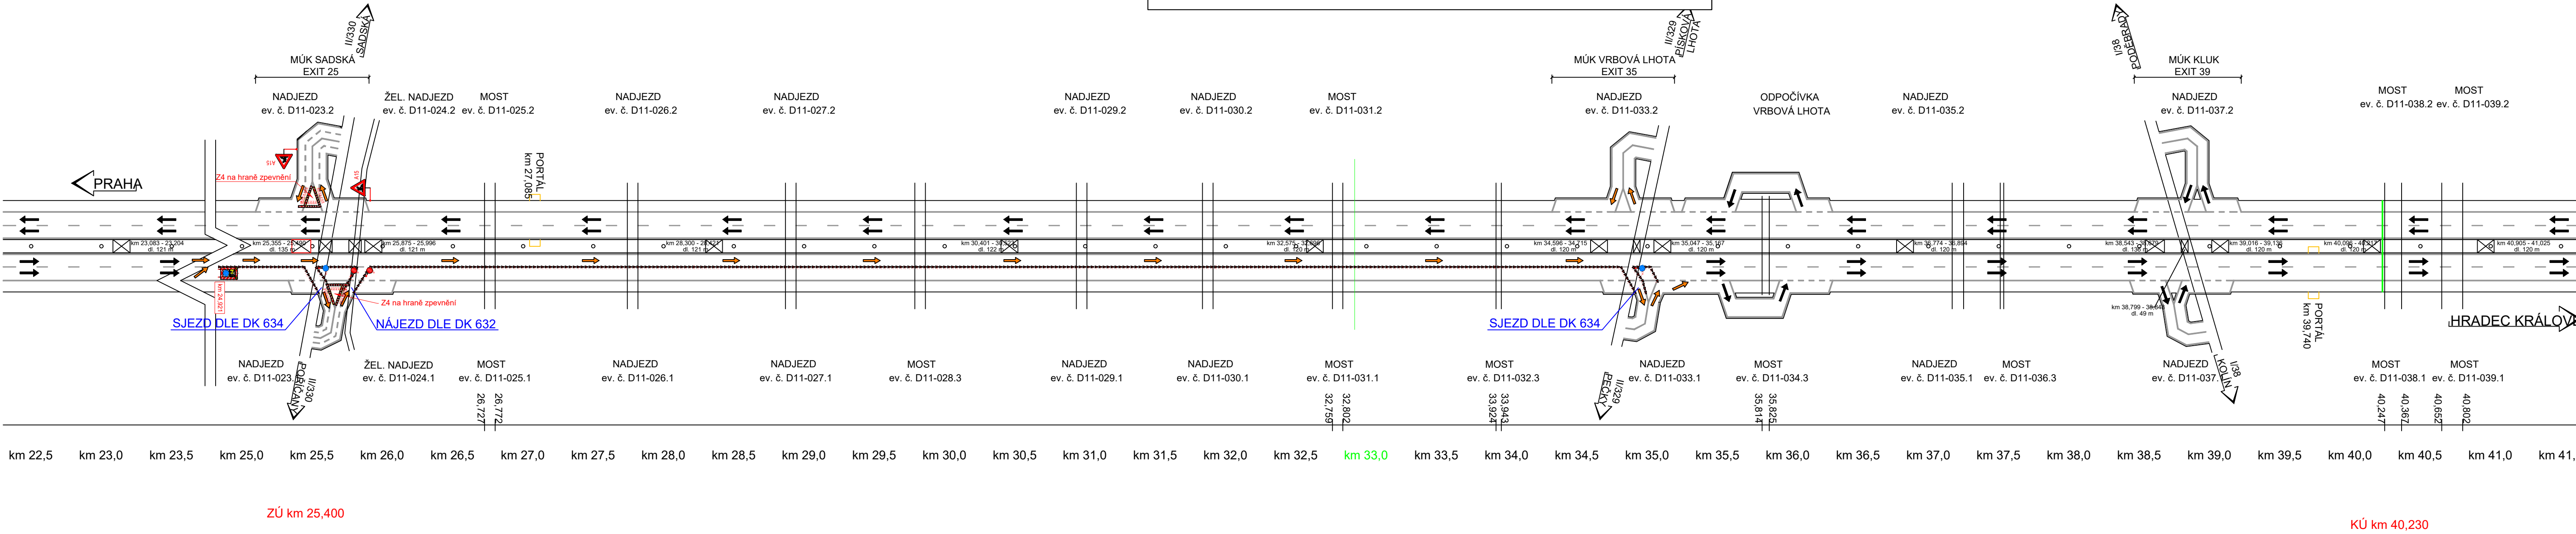




VÝSTAVBA DIO - ETAPA 1
Schéma I.
Práce: Pokládka VZD a příprava exitů VPRAVO
Čas: Dle příslušného rozhodnutí o uzavírcce

Hlavní využitá schéma: DK 231,
případně DK 237 (v noci)

Příloha k č. j. MD-44016/2026-940/4 ze dne 31. 7. 2026,
schémata výstavby etapy 1


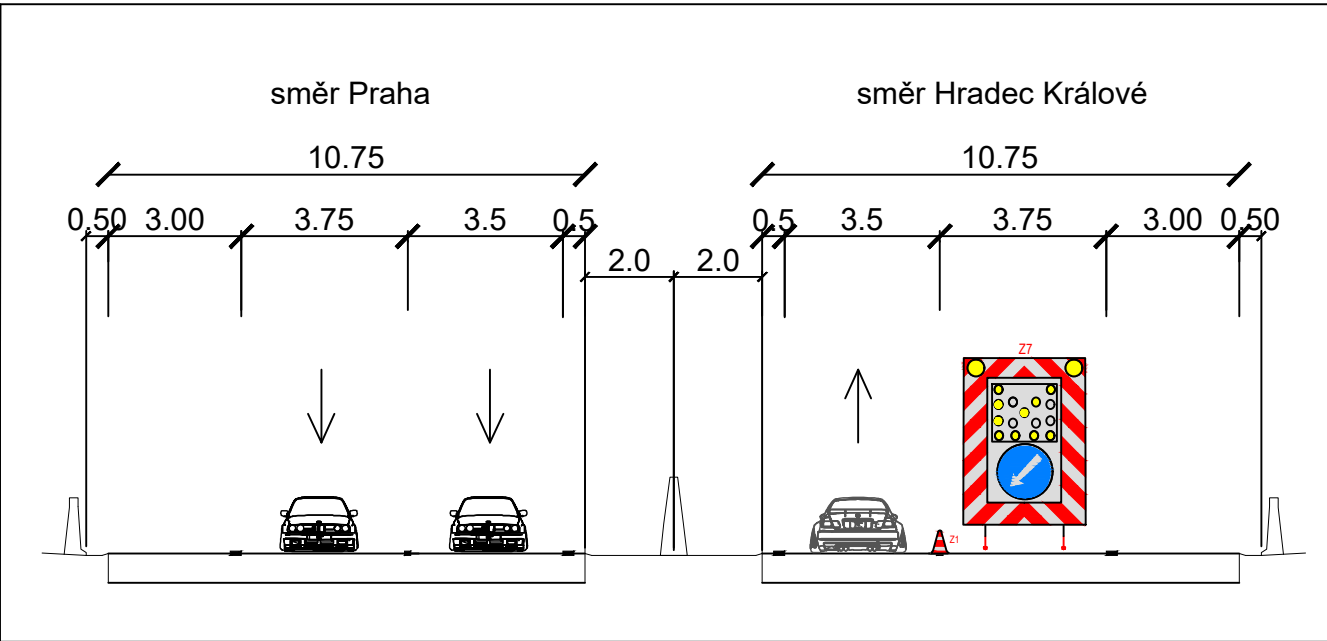


VÝSTAVBA DIO - ETAPA 1
Schéma II.
Práce: Denní režim - Výstavba bypassů
Čas: Dle příslušného rozhodnutí o uzavírcce

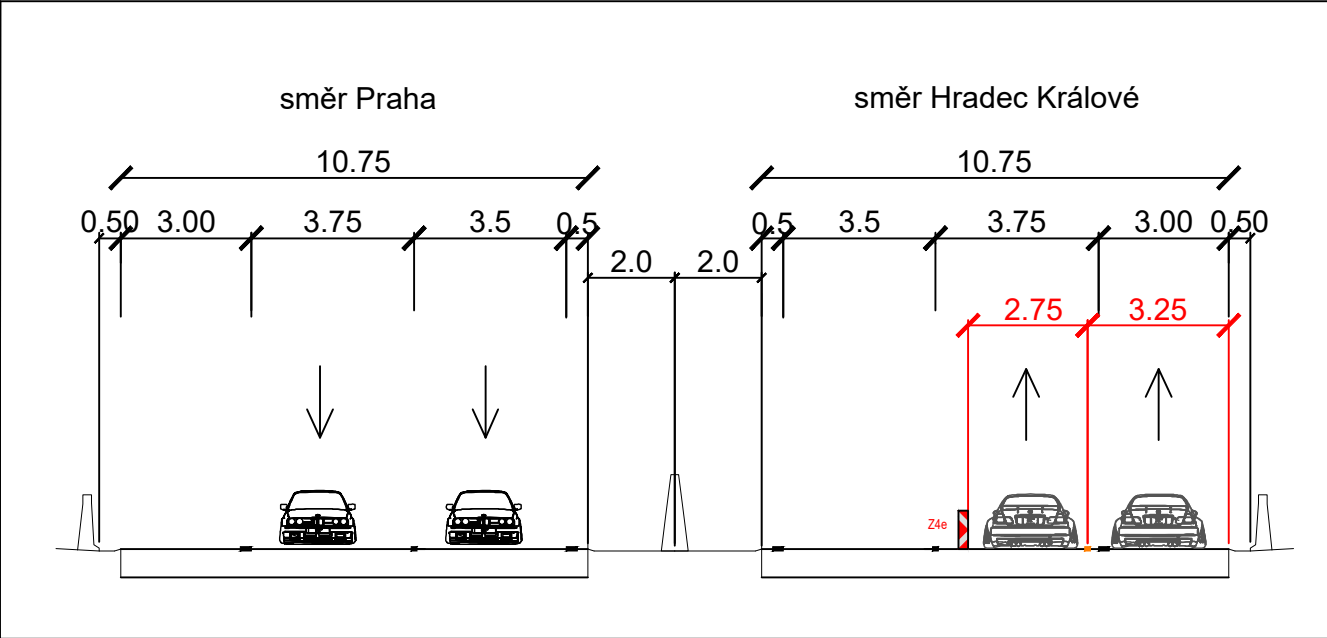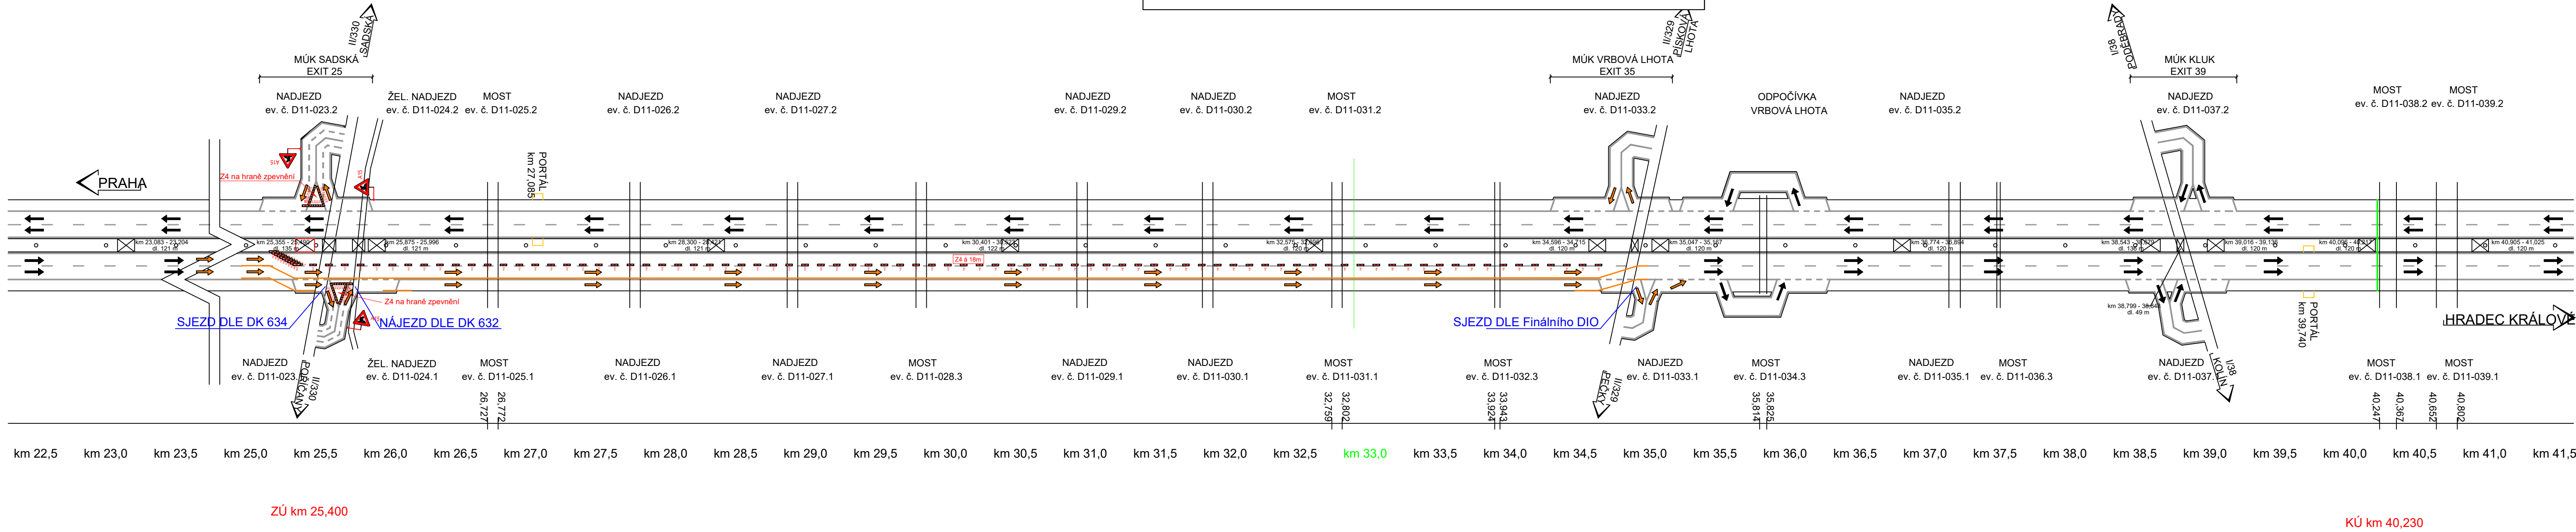

VÝSTAVBA DIO - Etapa 1
Schéma III.
Práce: Pokládka svodidel T3w2 VPRAVO
Demontáž přejezdů SDP
Čas: Dle příslušného rozhodnutí o uzavírcce



Hlavní využití schéma: DK 241,
případně DK 247 (v noci)

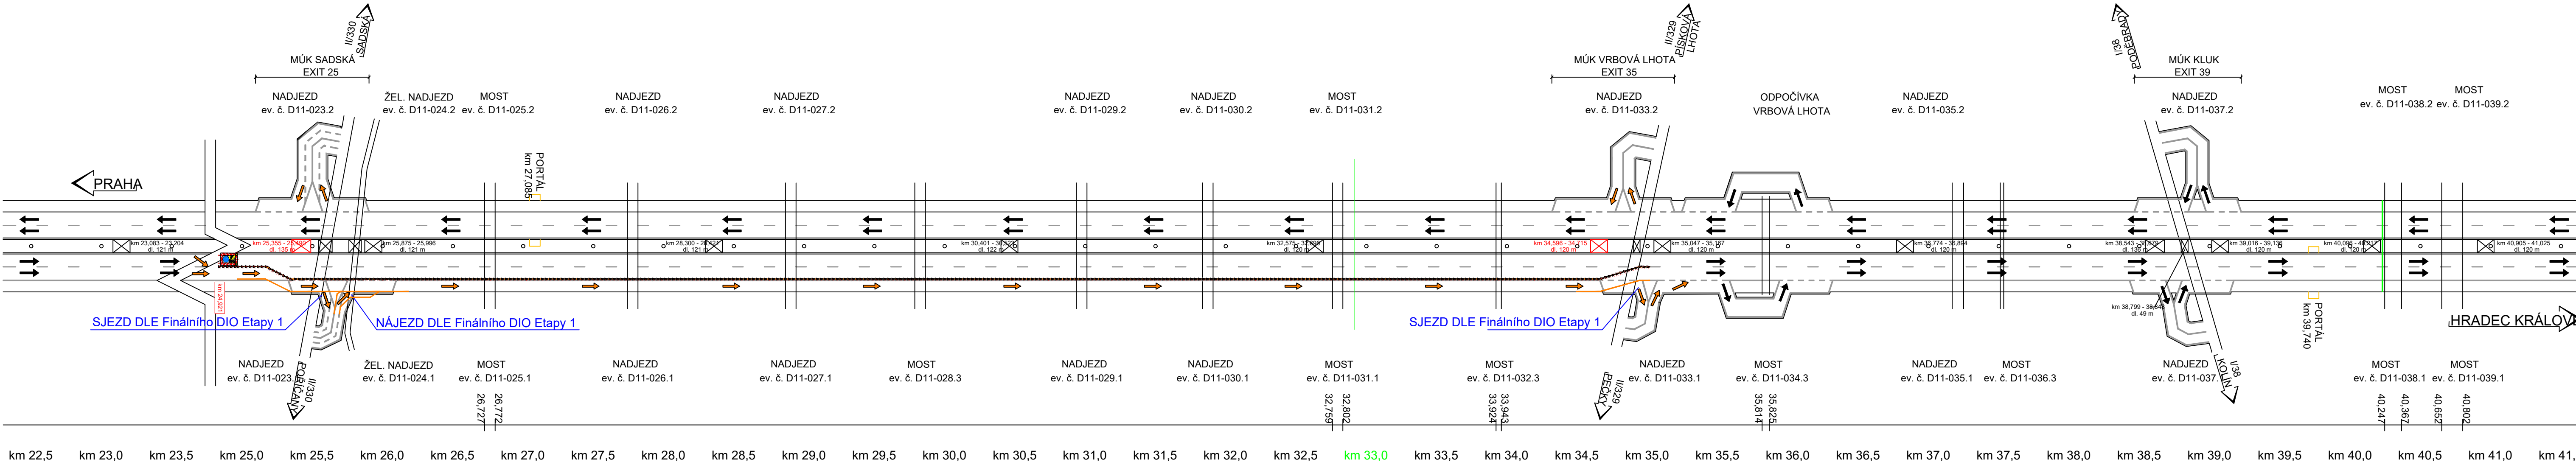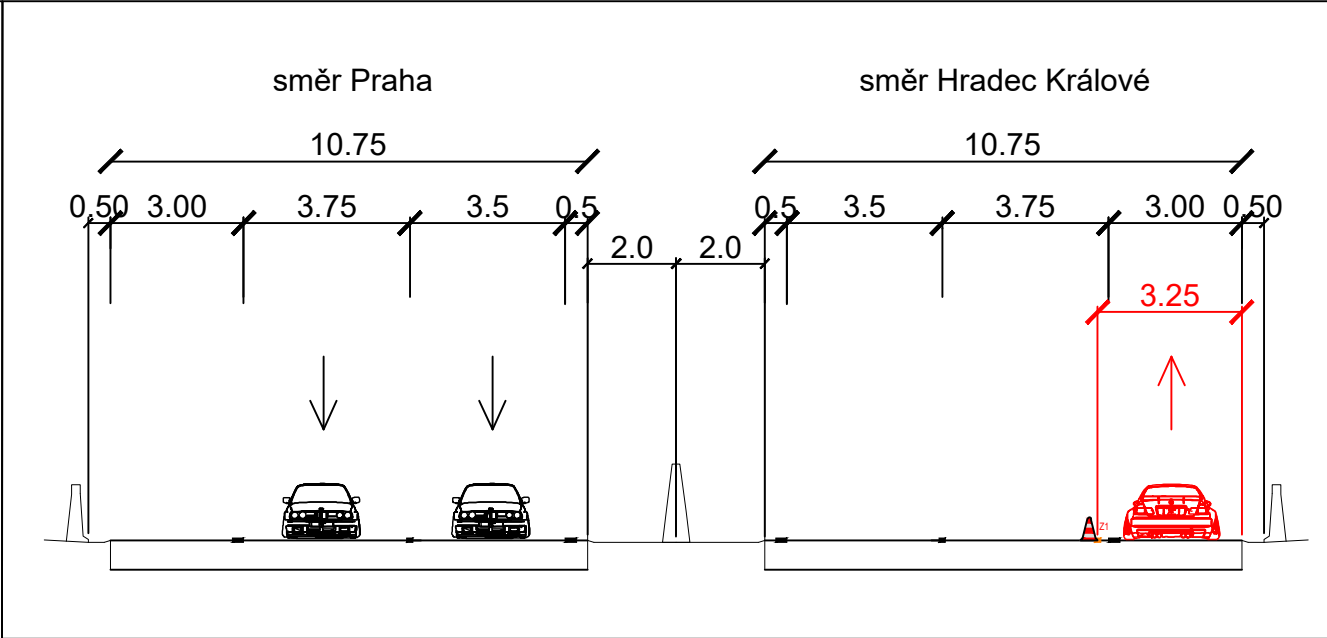

ZÚ km 25,400



KÚ km 40,230

VÝSTAVBA DIO - Etapa 1
Schéma IV. - Denní režim při výstavbě T3w2
Práce: -
Čas: Dle příslušného rozhodnutí o uzavírcce

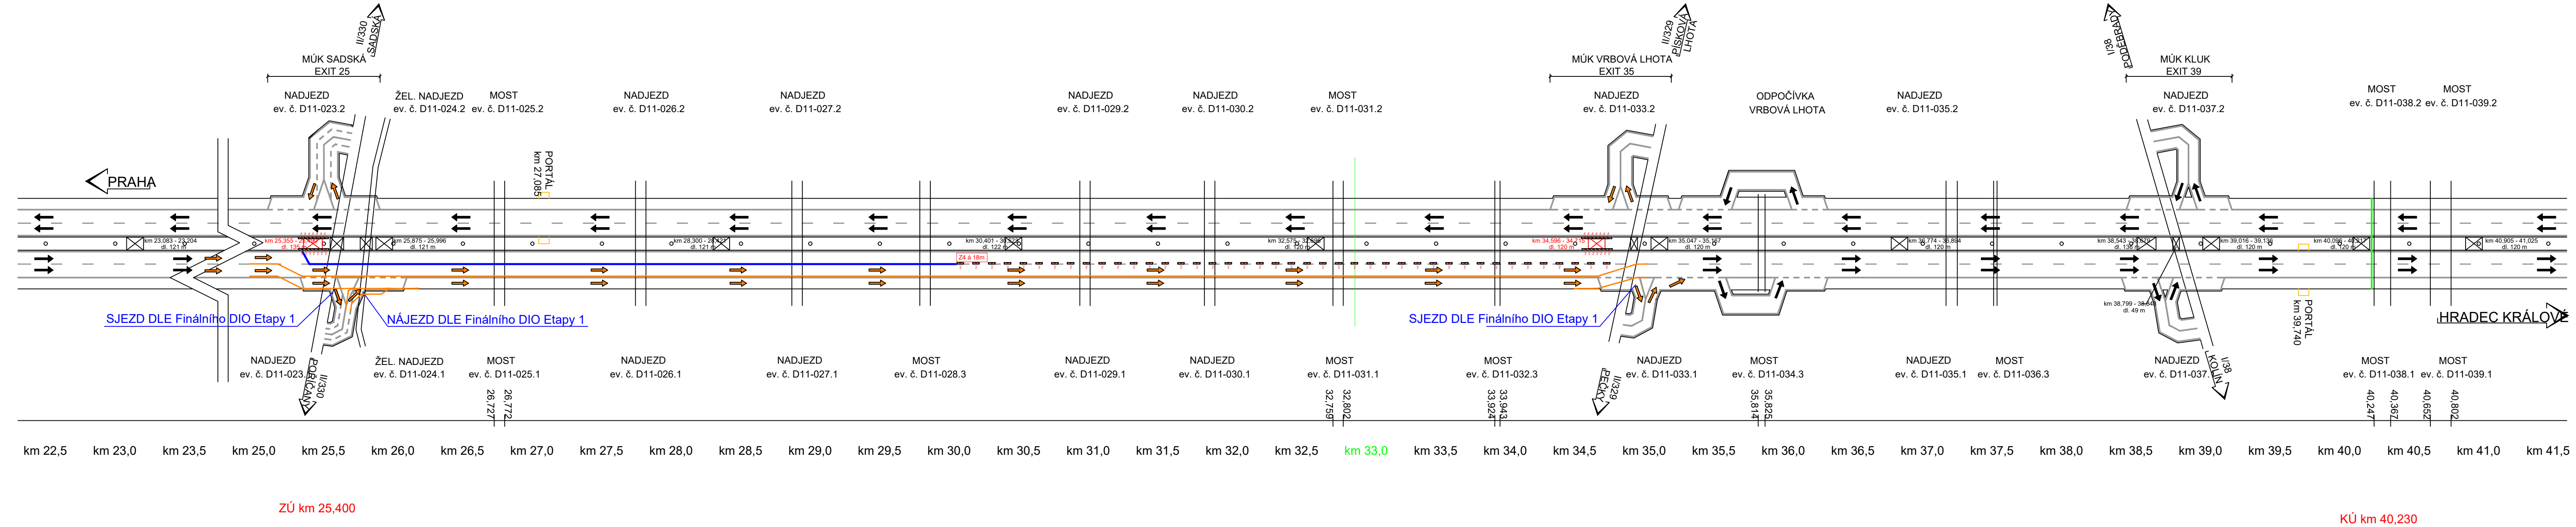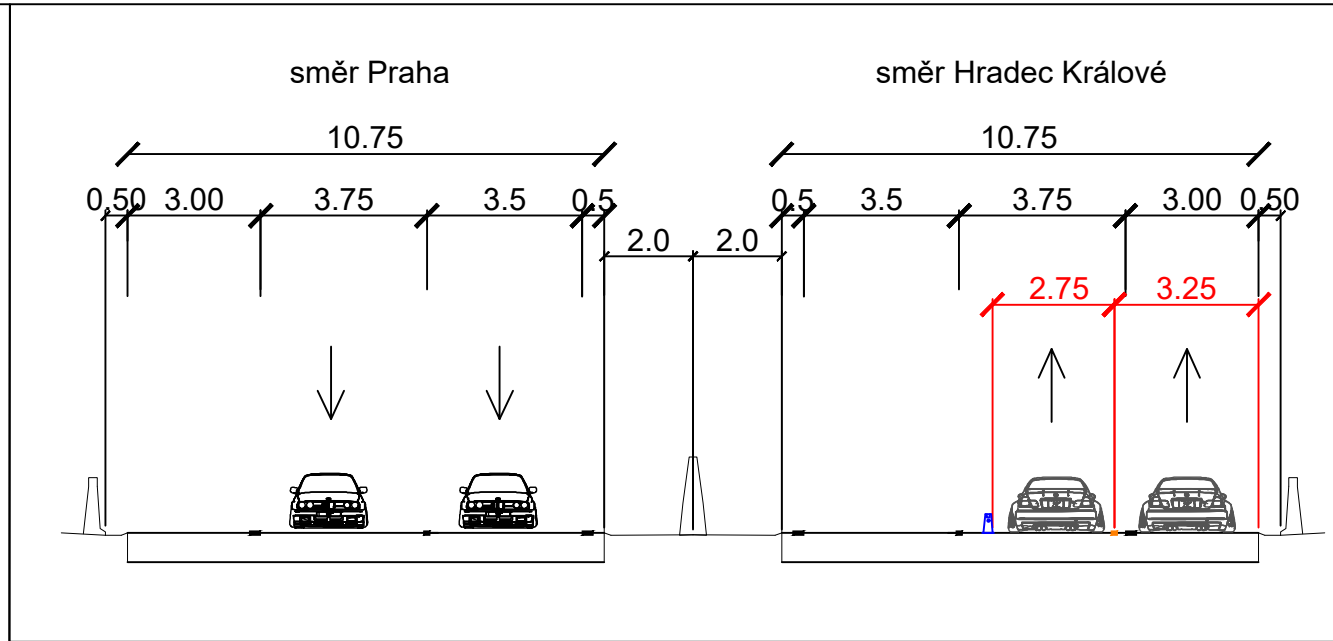

VÝSTAVBA DIO - Etapa 1
Schéma V.
Práce: Pokládka VDZ,Z4,čel uzávěry a příprava exitů VLEVO
Čas: Dle příslušného rozhodnutí o uzavírcce

Hlavní využitě schéma: DK 241,
případně DK 247 (v noci)

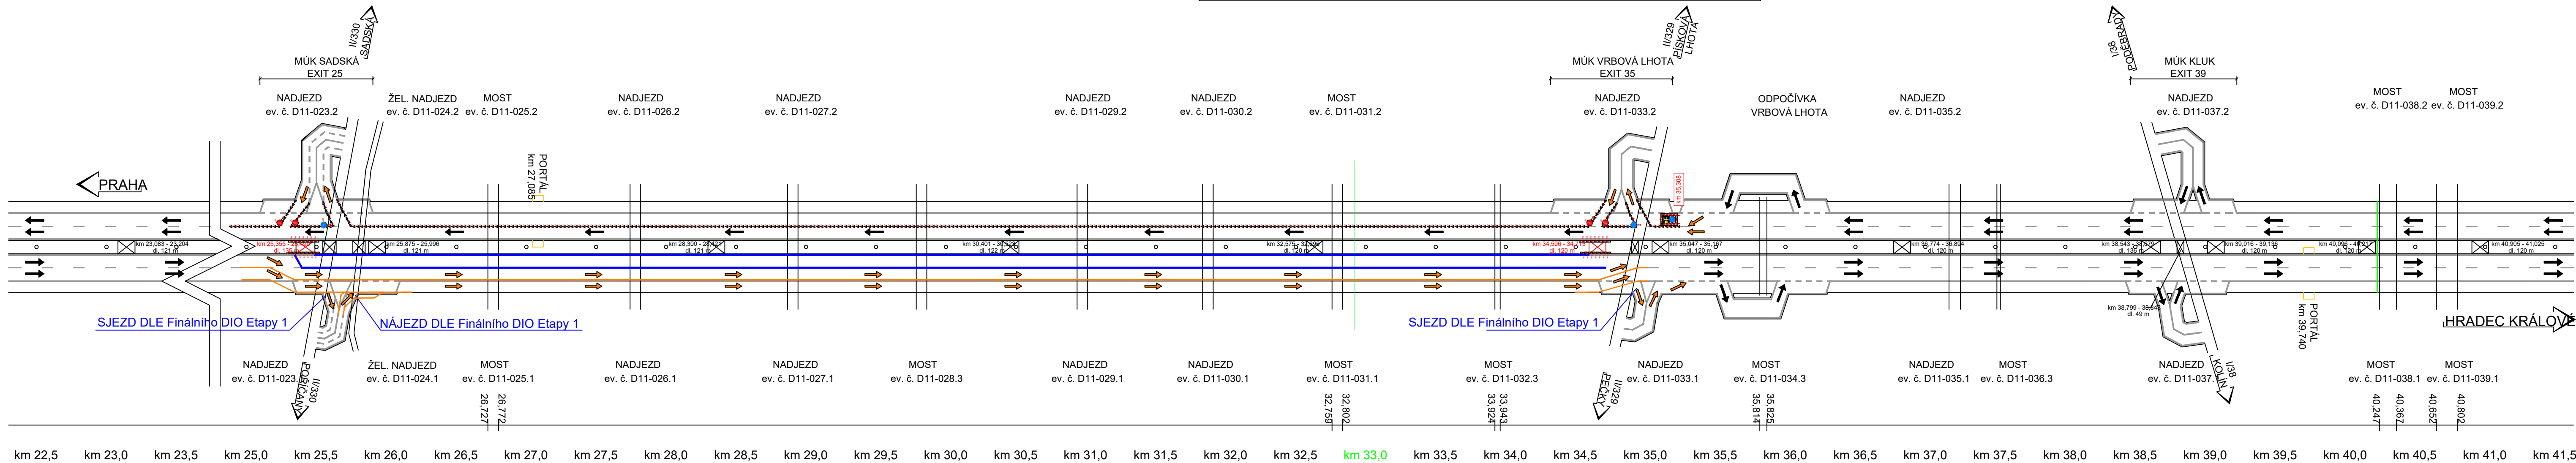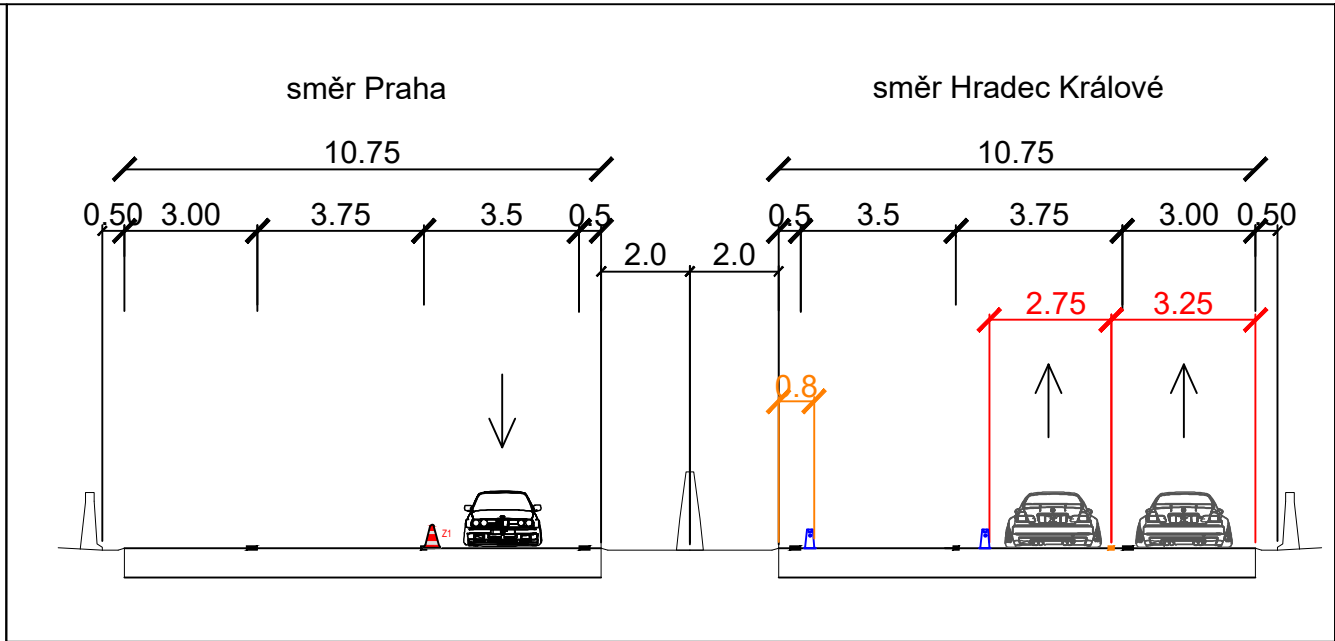

ZÚ km 25,400

KÚ km 40,230