
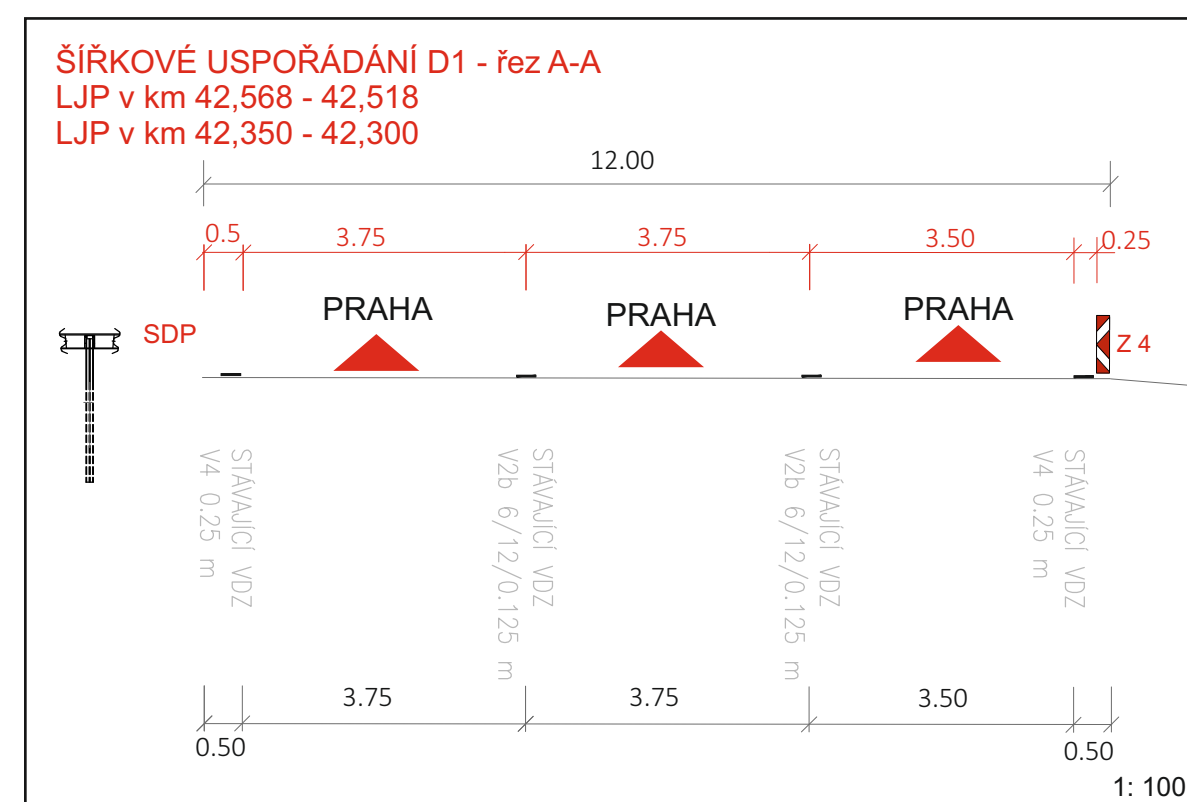
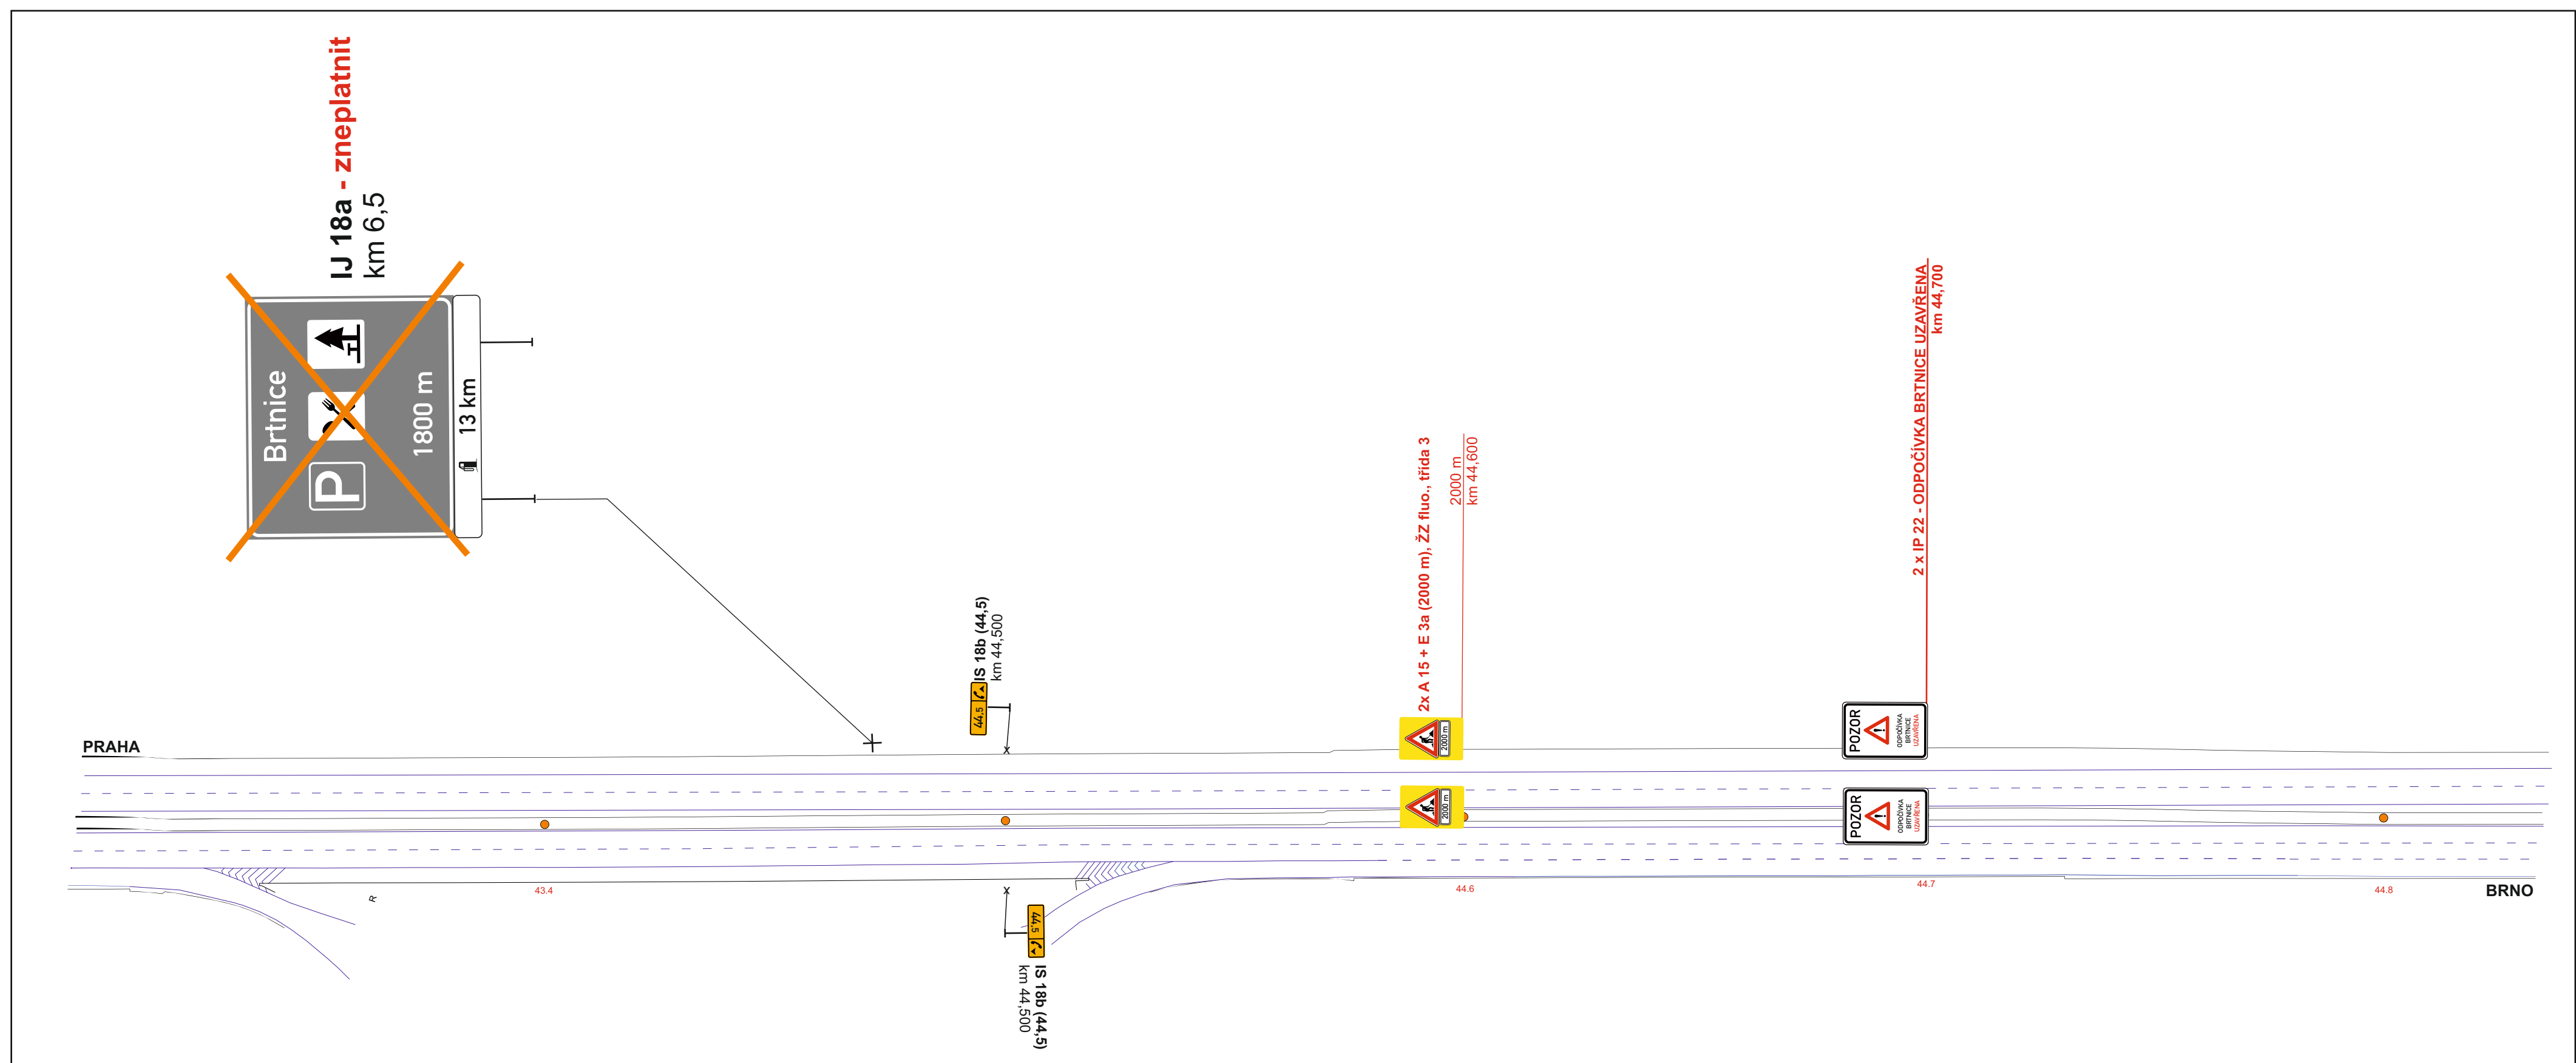


## DÁLNICE D1 ODPOČÍVKA BRTNICE OPRAVA VOZOVKY

Příloha k č. j. MD-46024/2026-940/5 ze dne 12. 8. 2026, situace

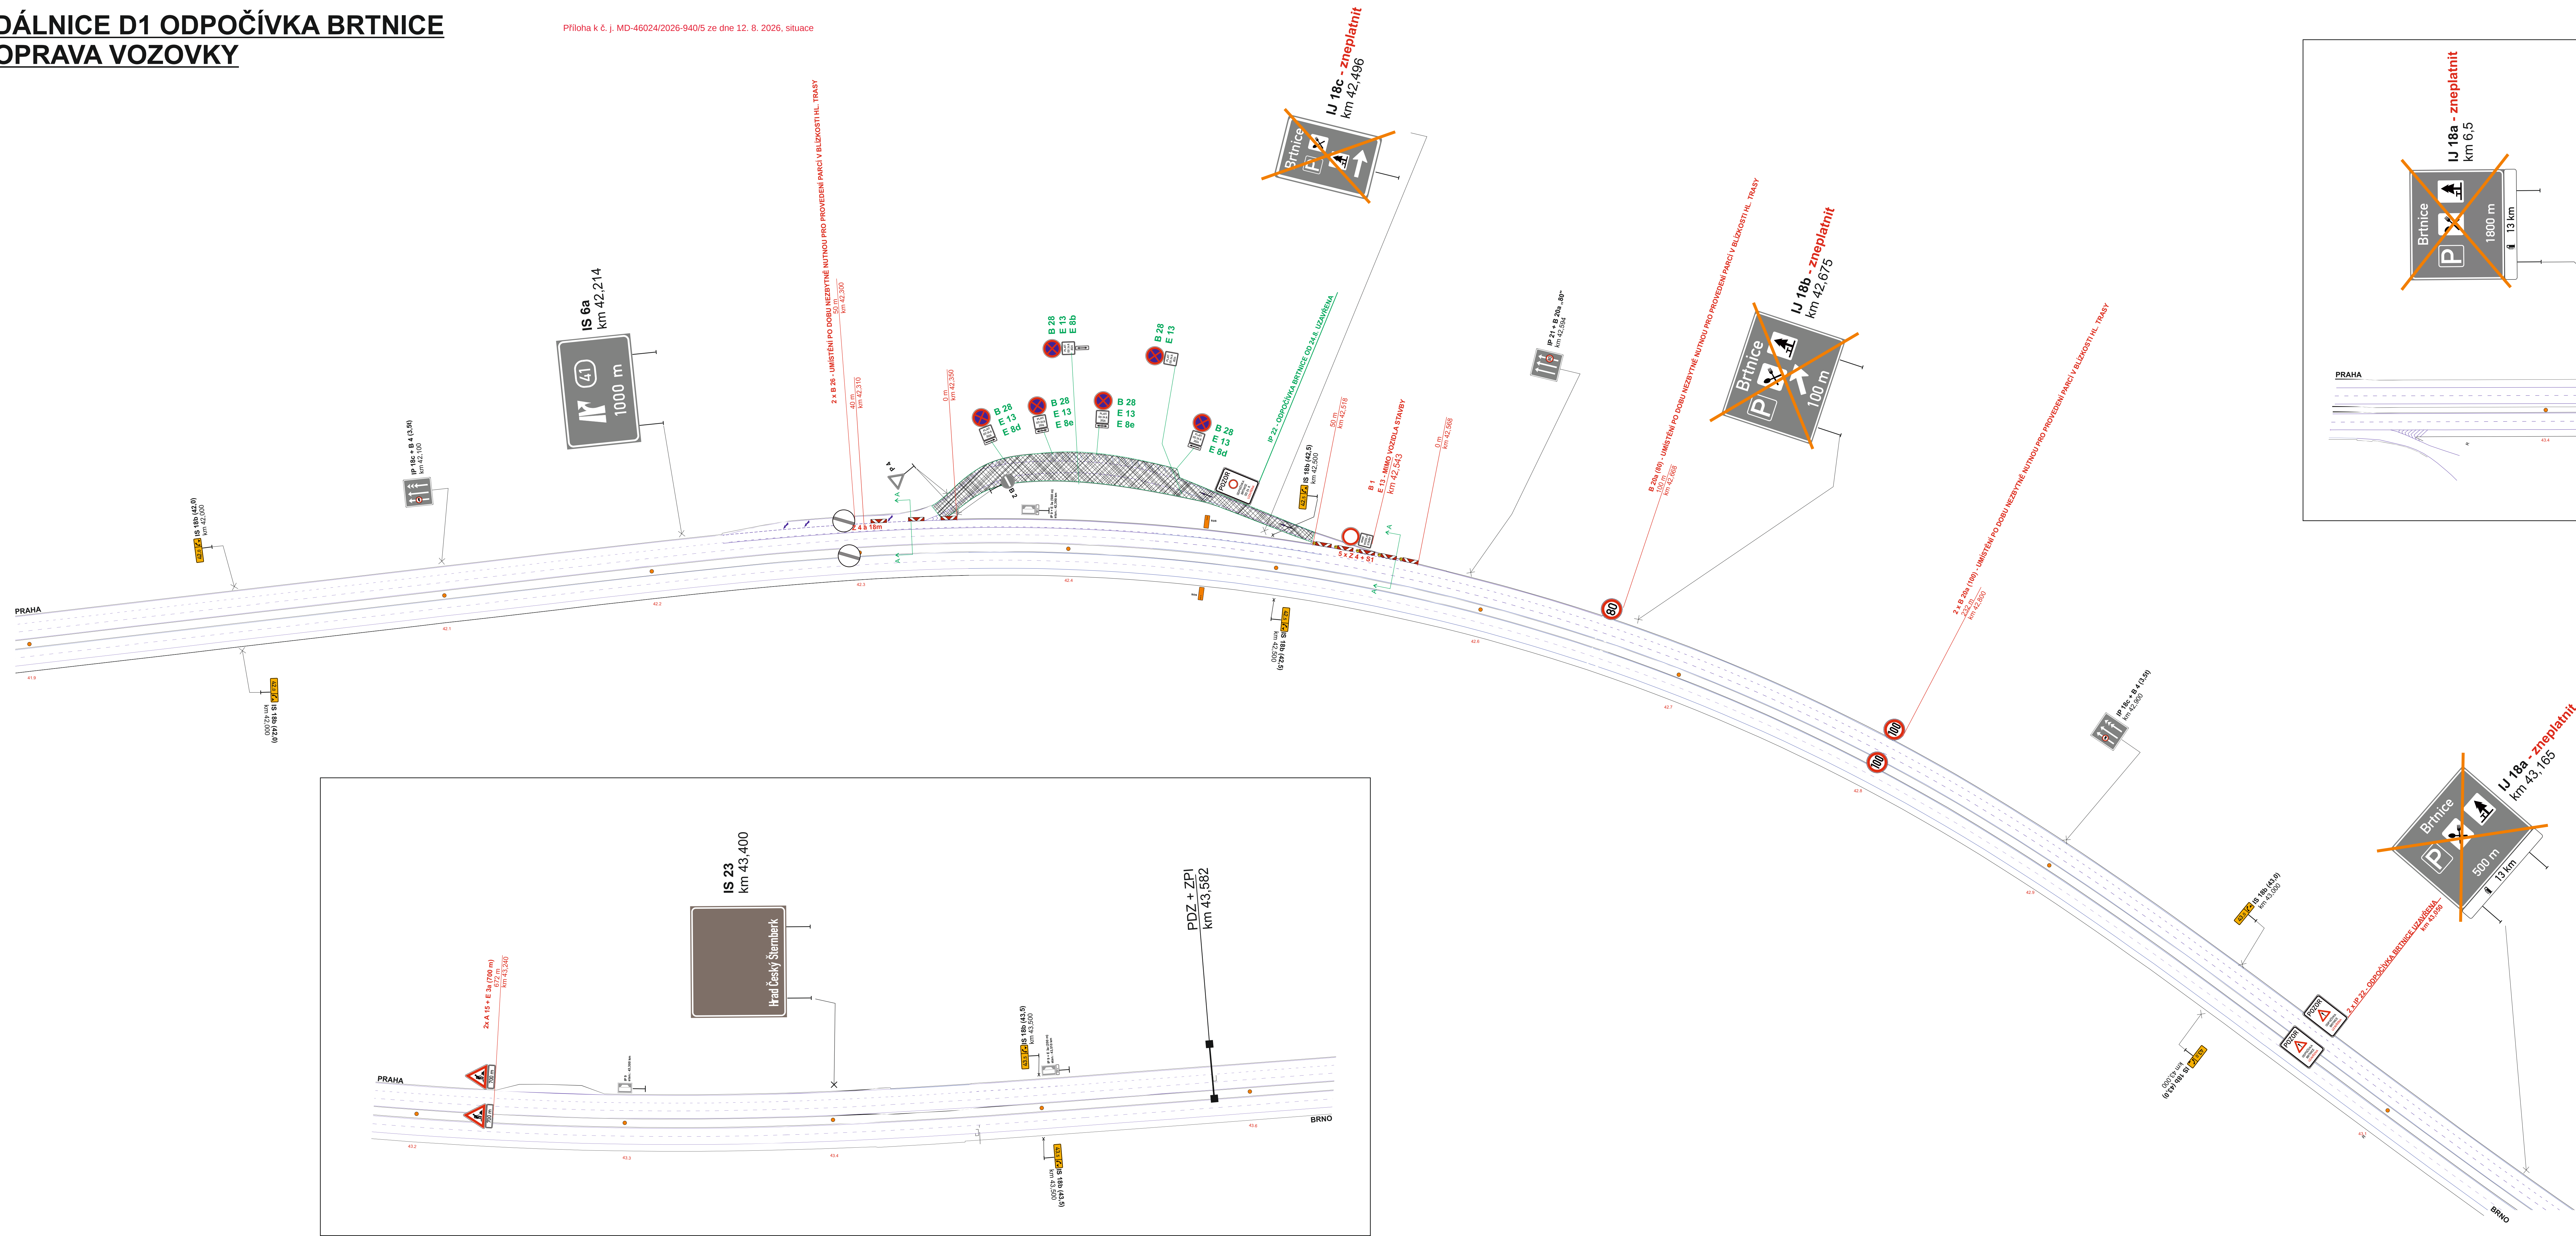

Přechodné dopravní značení bude provedeno a umístěno v souladu s PPK-PRE (ŘSD,02/2024)  
zneplatnění stávajícího DZ bude taktéž provedeno dle PPK-PRE

|                 |           |
|-----------------|-----------|
| Souřadný systém | JTSK      |
| Výškový systém  | Balt p.v. |

Investor:



ŘEDITELSTVÍ

## Ředitelství silnic a dálnic ČR

Zhotovitel projektové dokumentace



QUO s.r.o.  
Říčníkova 2158  
601 01 Benešov

**Akce: D1 ODPOČÍVKA BRTNICE  
OPRAVA VOZOVKY**

dálnice D1 stan.: km 41,900 - 44,800

|           |                 |
|-----------|-----------------|
| Mediatel: | MI - ROADS a.s. |
|-----------|-----------------|

|           |              |
|-----------|--------------|
| pracoval: | Pavel Neckář |
|-----------|--------------|

|                |              |
|----------------|--------------|
| o. projektant: | Pavel Neckář |
|----------------|--------------|

|     |         |
|-----|---------|
| am: | 07/2026 |
|-----|---------|

|      |     |
|------|-----|
| ben: | RDS |
|------|-----|

Legenda:

 B 20a - přechodné dopravní značení

 B 20a - přechodné dopravní značení

**100** B 20a - stávající dopravní značení

 B 20a - stávající rušené dopravní značení

 pracovní místo

— stávající vodorovné značen

---