
 
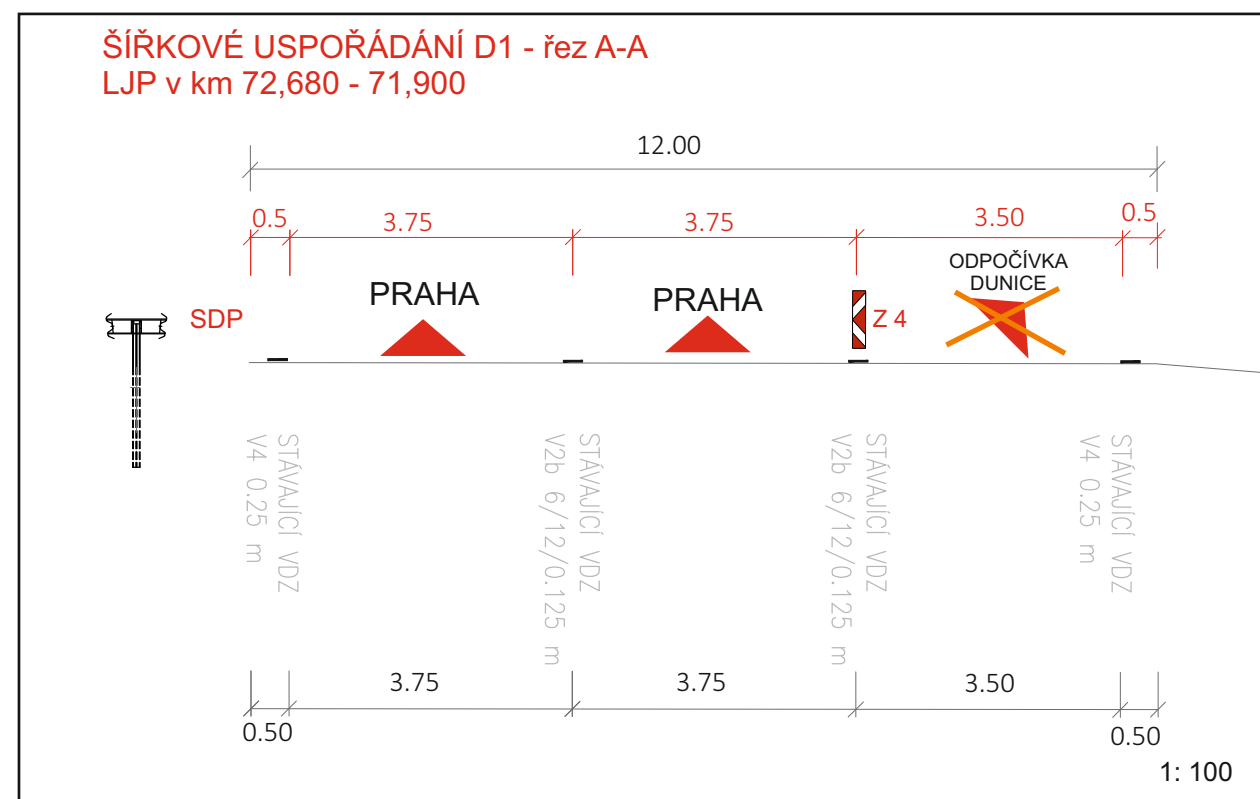


DÁLNIČE D1 ODPOČÍVKA DUNICE OPRAVA VOZOVKY

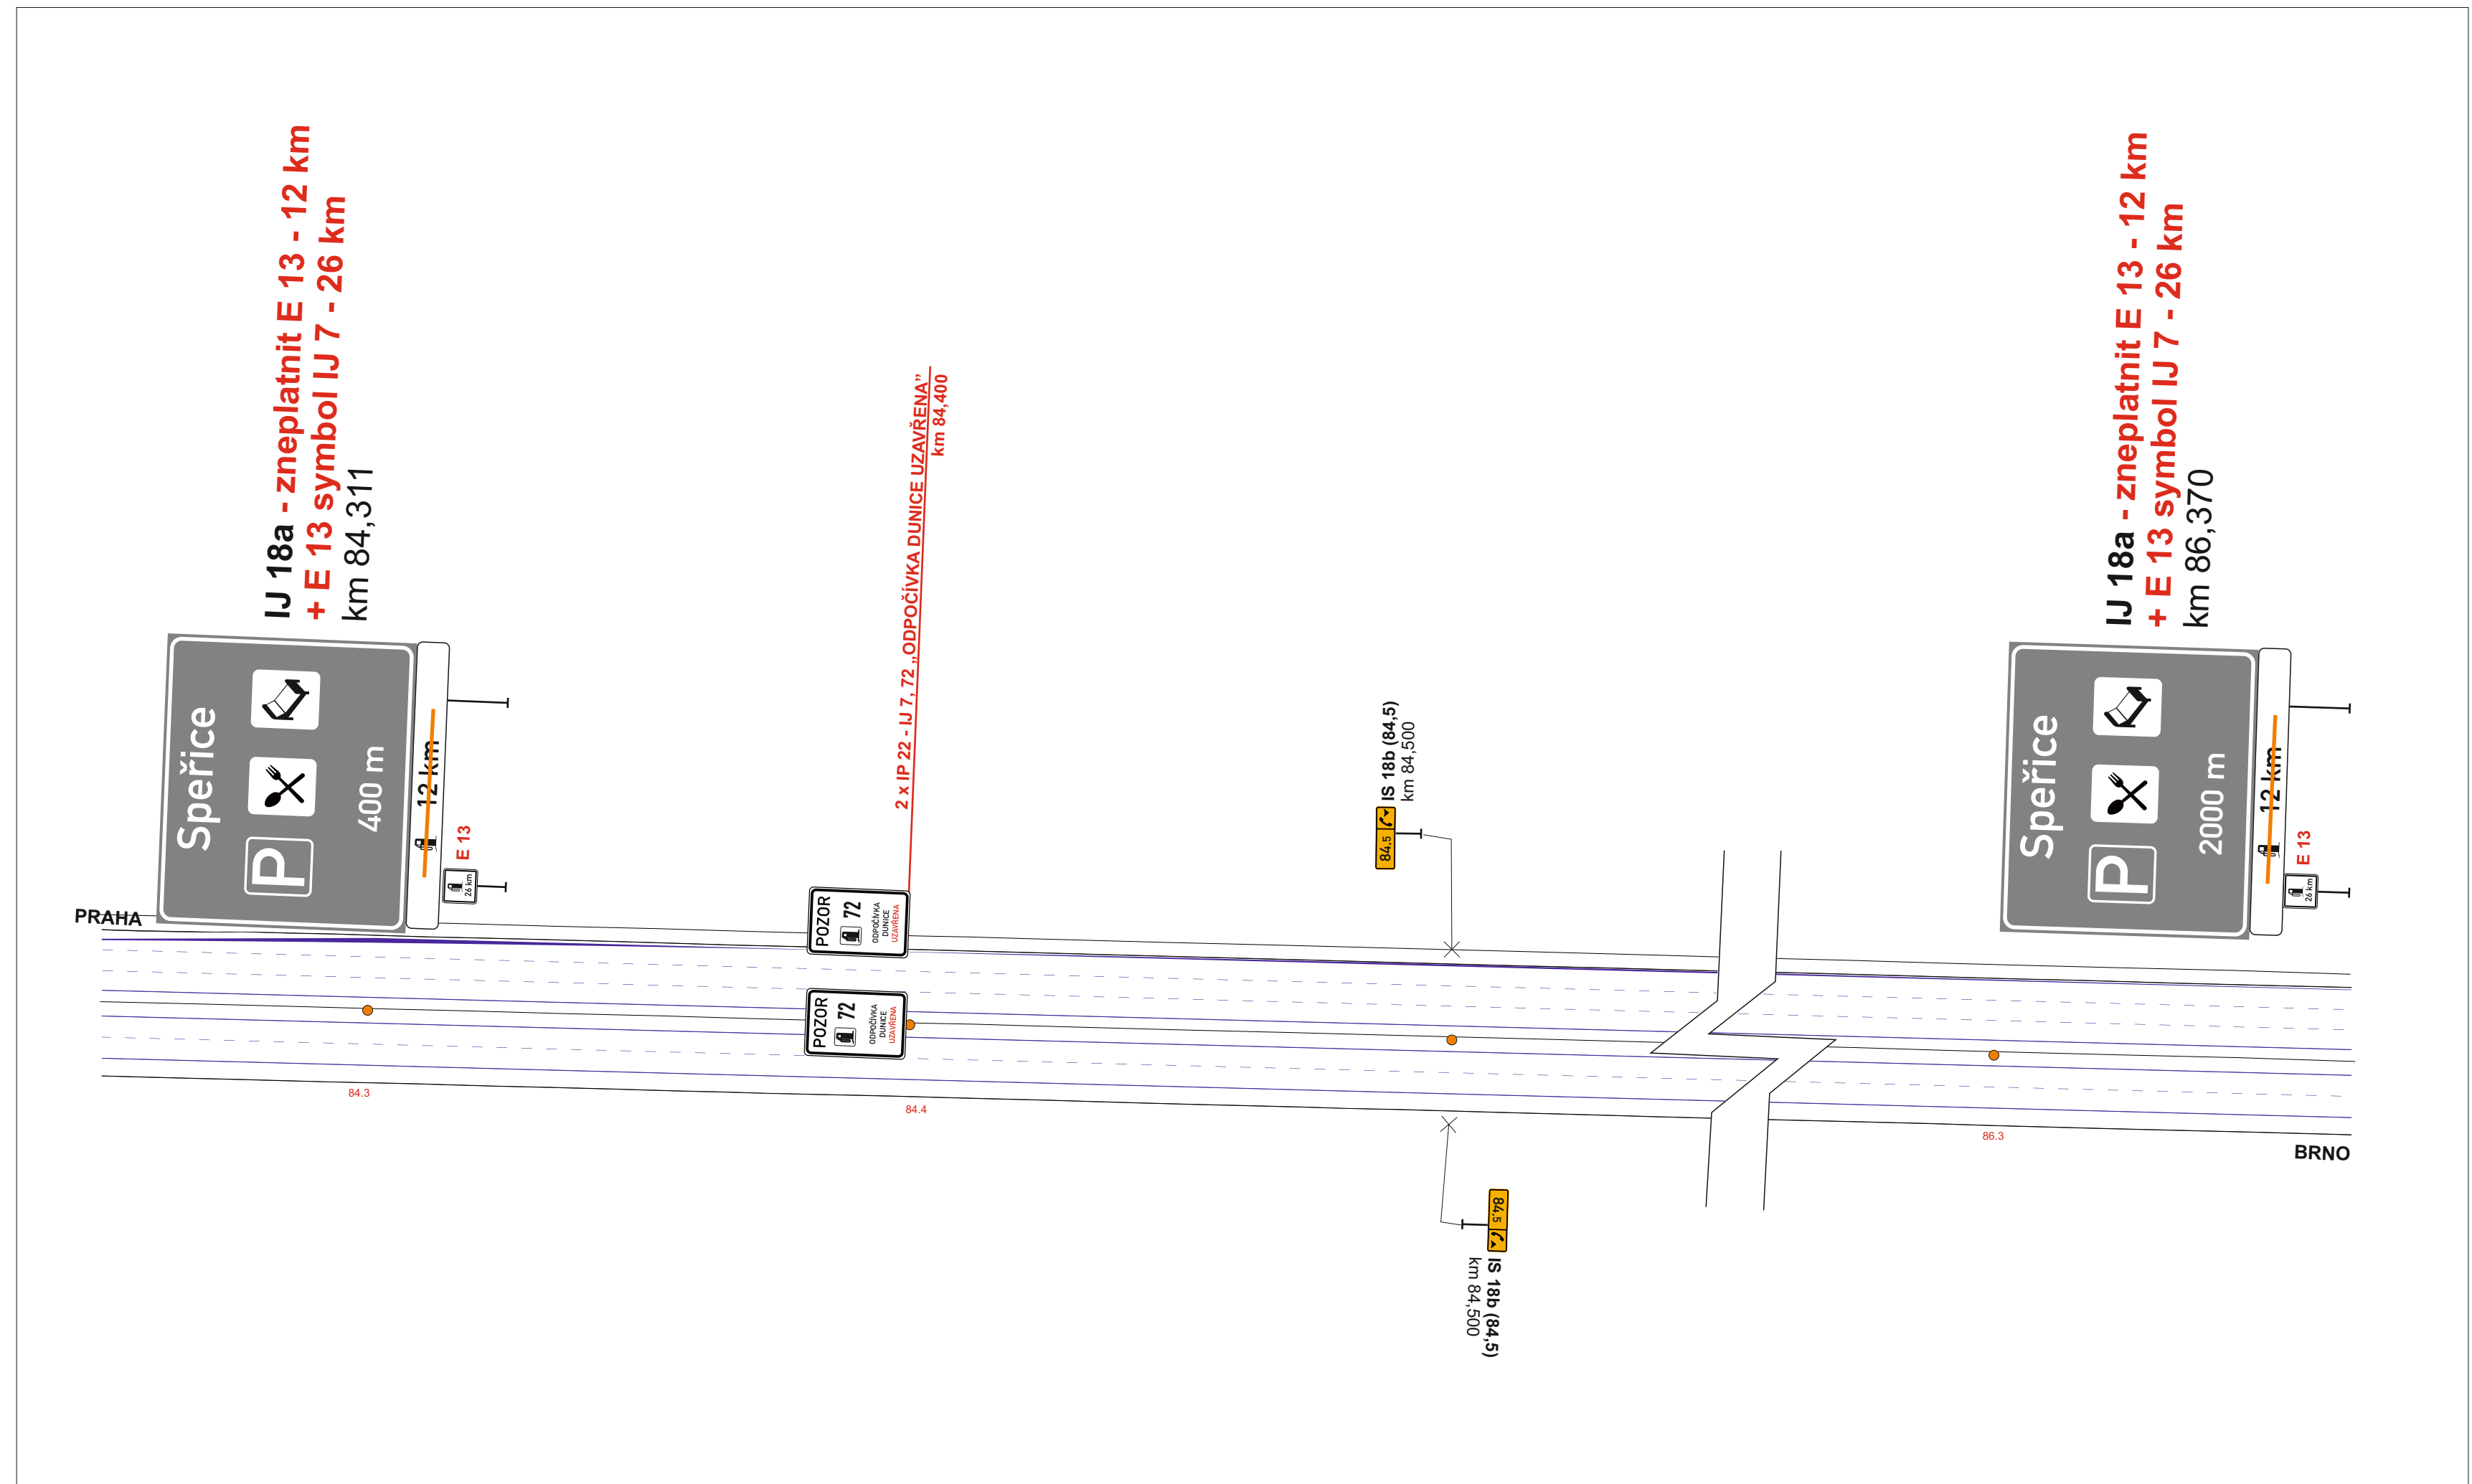

Legenda:

	8 20a - přechodné dopravní značení
	8 20a - přechodné dopravní značení umístěné 7 dní předem
	8 20a - stávající dopravní značení
	8 20a - stávající rušené dopravní značení
	pracovní místo
	stávající vodovodné značení

Přechodné dopravní značení bude provedeno a umístěno v souladu s PPK-PRE (ŘSD,02/2024)
zneplatnění stálého DZ bude také provedeno dle PPK-PRE

Řídicí systém	JTSK
Čerpadlový systém	Balt p.v.

Investor:  **ŘEDITELSTVÍ SILNIC A DÁLNIC ČR**
 Na Pankraci 66, 145 05 Praha 4

Zhotovitel projektové dokumentace  Akce: D1 ODPOČÍVKÁ DUNICE OPRAVA VOZOVKY dálnice D1 stan.: km 71,800 - 74,500	QUO s.r.o. Křázkova 2158 256 01 Benešov
Objednatel: MI - ROAD S.S. Vyracoval: Pavel Neckář Zod. projektant: Pavel Neckář Datum: 07/2024 Stupeň: RDS	