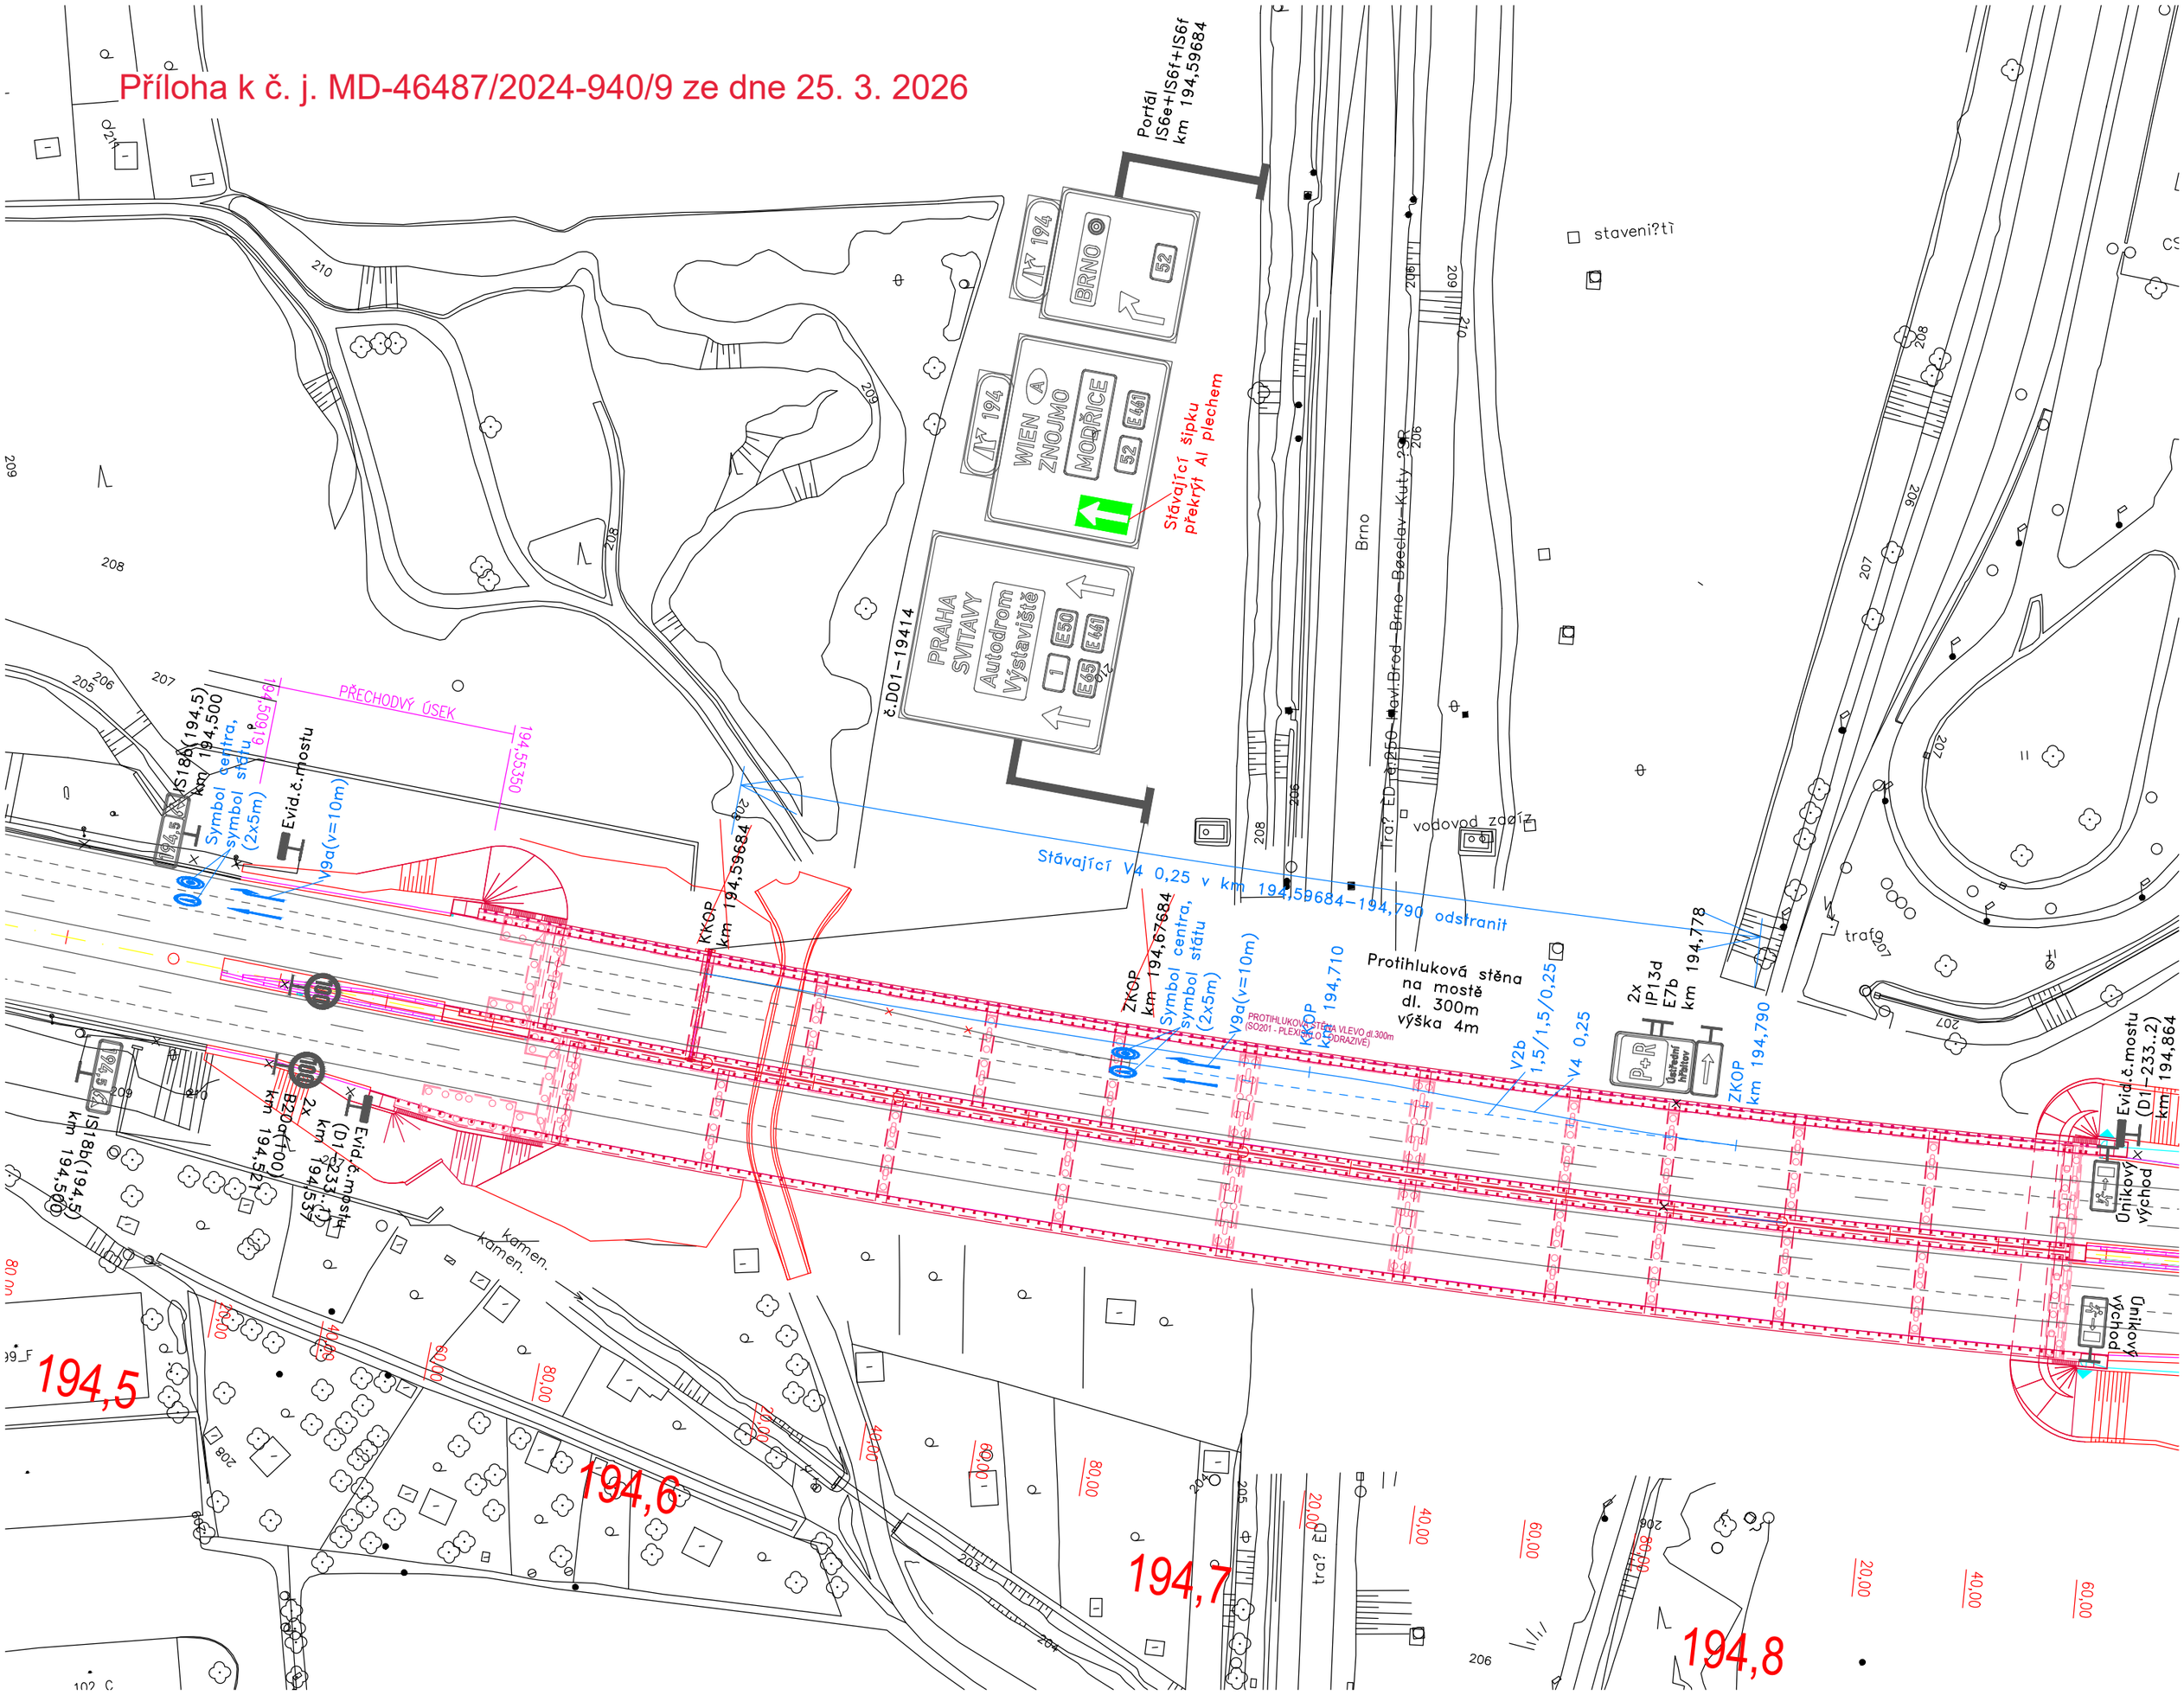Příloha k č. j. MD-46487/2024-940/9 ze dne 25. 3. 2026