Příloha k č. j. MD-46658/2026-940/4 ze dne 21. 8. 2026, situace

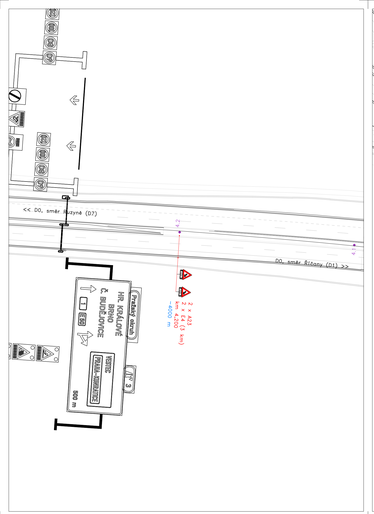

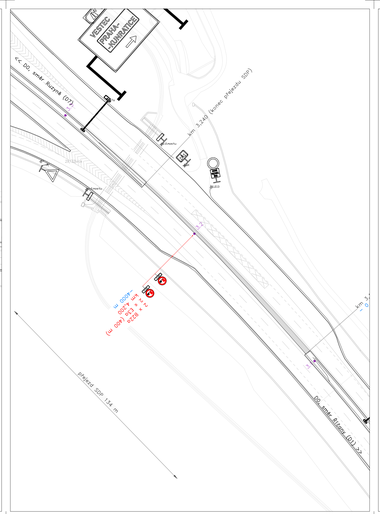

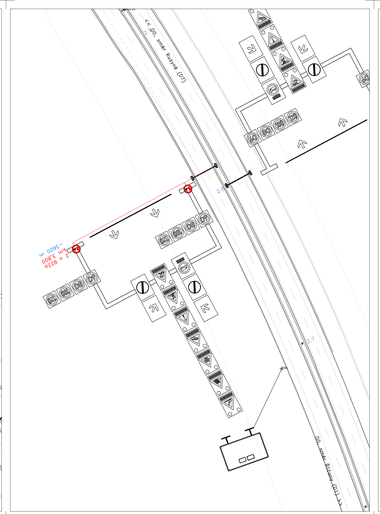

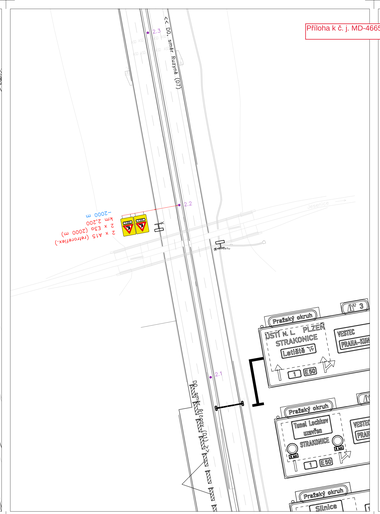

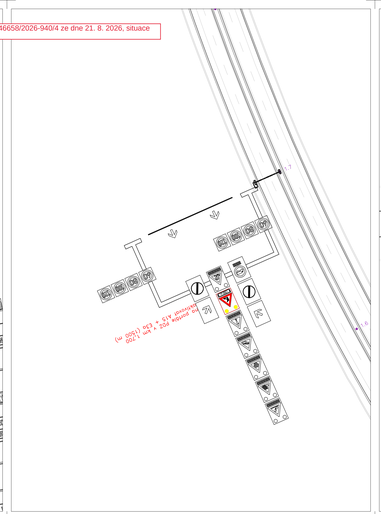

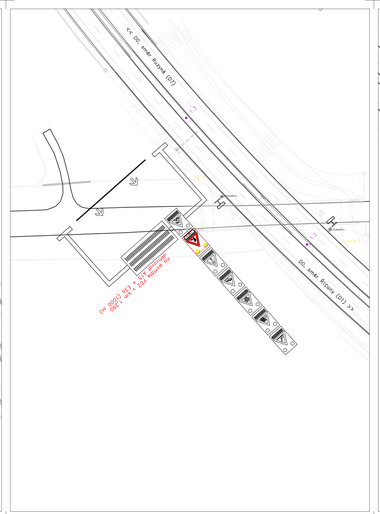

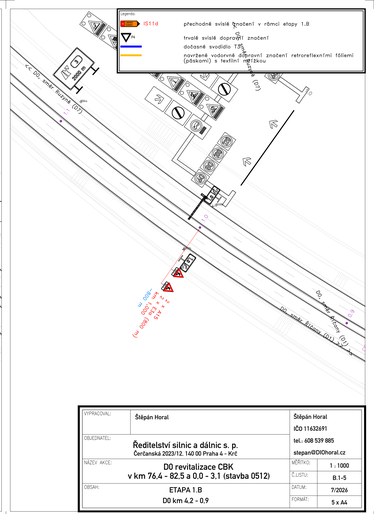

VYPRACOVAL:	Štěpán Horal	Štěpán Horal IČO 11432691	
OBJEDNATEL:	Ředitelství silnic a dálnic s. p. Čerčanská 2023/12, 140 00 Praha 4 - Krč	tel.: 608 539 885 stepan@OIOhoral.cz	
NÁZEV AKCE:	D0 revitalizace CBK v km 76,4 - 82,5 a 0,0 - 3,1 (stavba 0512)	MĚŘÍTKO:	1 : 1000
		PLÁN:	B.1-5
OBSAH:	ETAPA 1.B D0 km 4,2 - 0,9	DATUM:	7/2026
		FORMÁT:	5 x A4

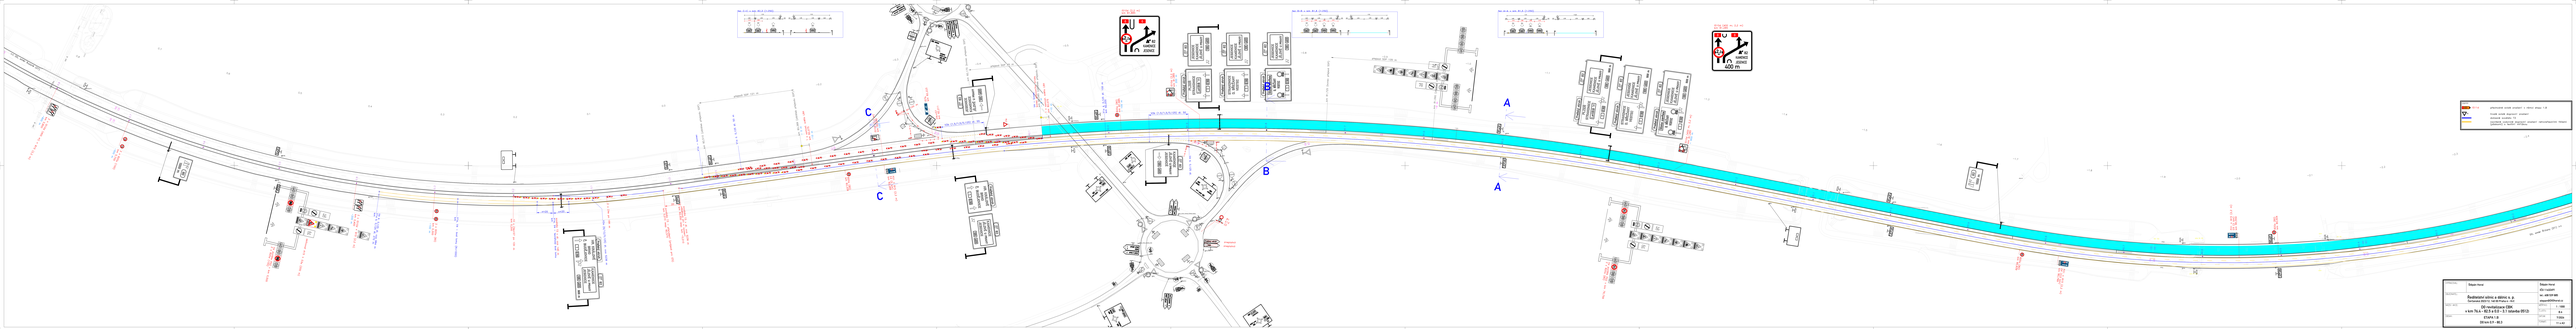
A
B
C
Stopa trasy

Legenda:

IS11d	přechodné svislé značení v rámci etapy 1.B
P4	trvalé svislé dopravní značení
	dočasné svodidlo T3
	navržené vodorovné dopravní značení retroreflexními fóliemi (páskami) s textilní mřížkou

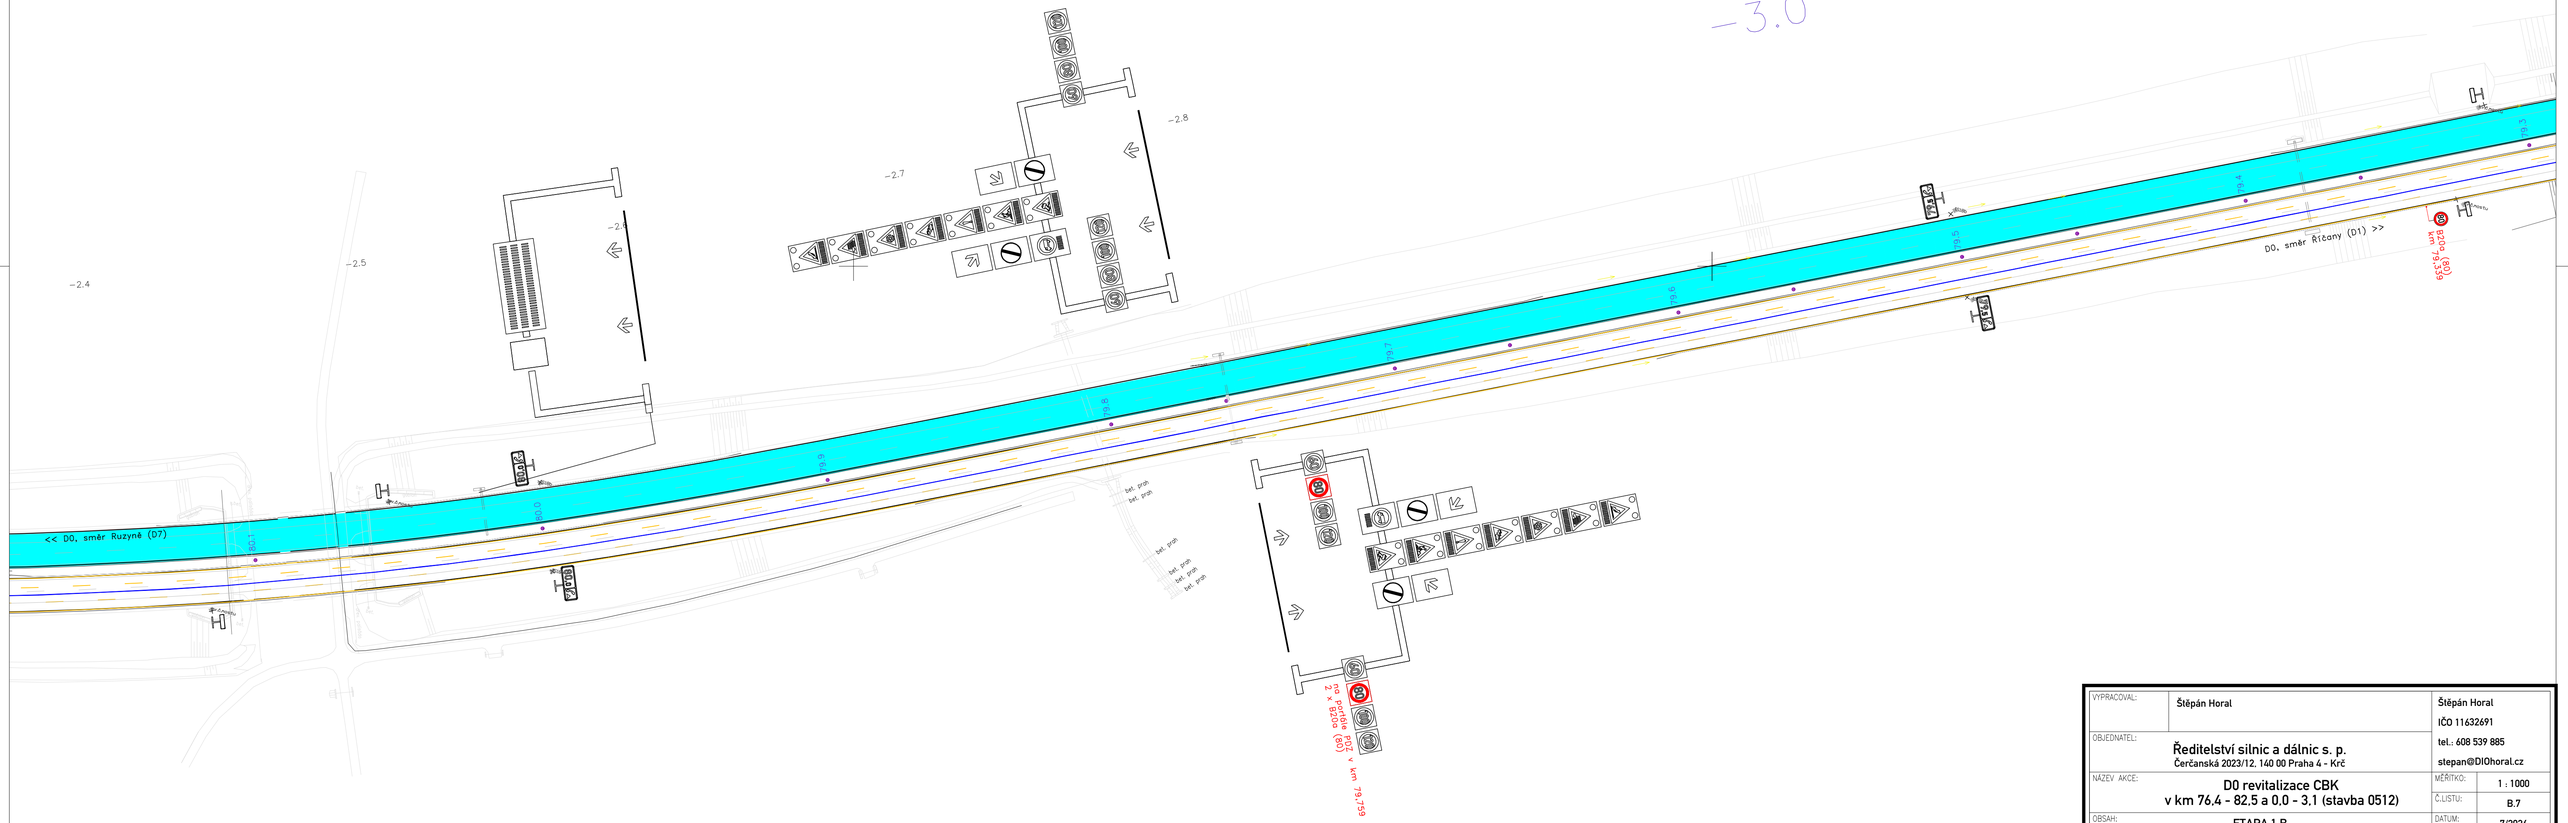

VYPRACOVAL:	Štěpán Horal	Štěpán Horal IČO 11632691 tel.: 608 539 885 stepan@DIOhoral.cz	
OBJEDNATEL:	Ředitelství silnic a dálnic s. p. Čerčanská 2023/12, 140 00 Praha 4 - Krč		
NÁZEV AKCE:	D0 revitalizace CBK v km 76,4 - 82,5 a 0,0 - 3,1 (stavba 0512)	MĚŘÍTKO:	1 : 1000
		Č.LISTU:	B.7
OBSAH:	ETAPA 1.B D0 km 80,1 - 79,3	DATUM:	7/2026
		FORMÁT:	3 x A3

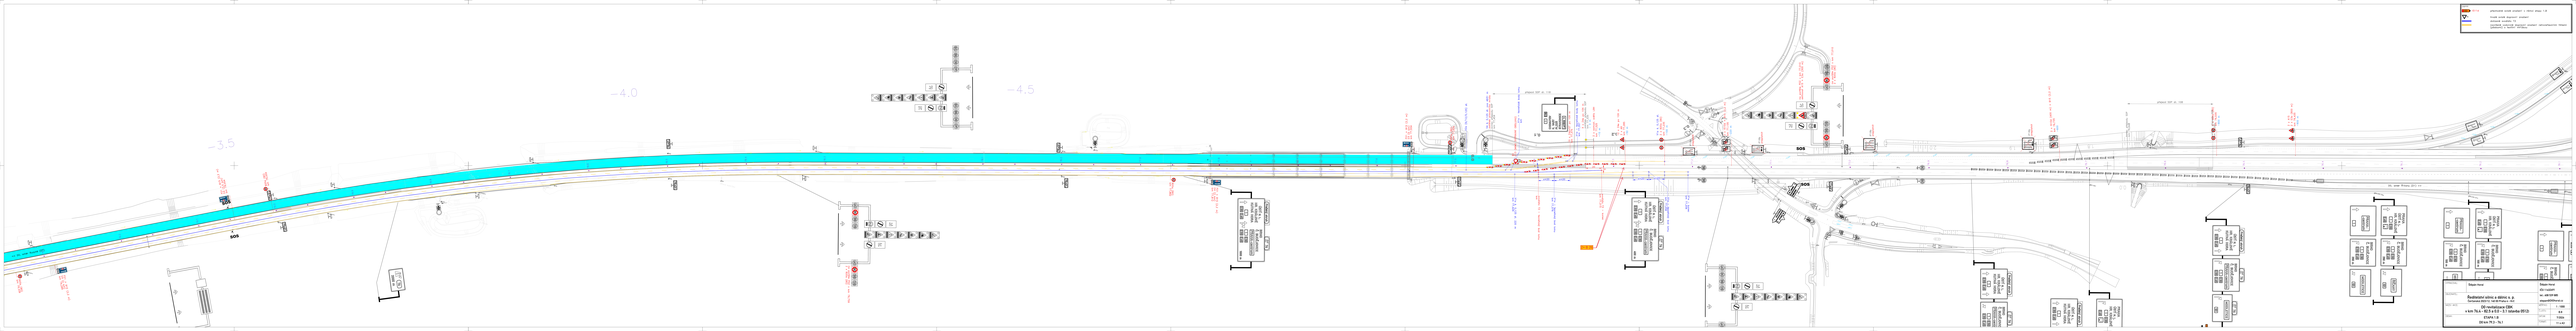
-3.5
-4.0
-4.5

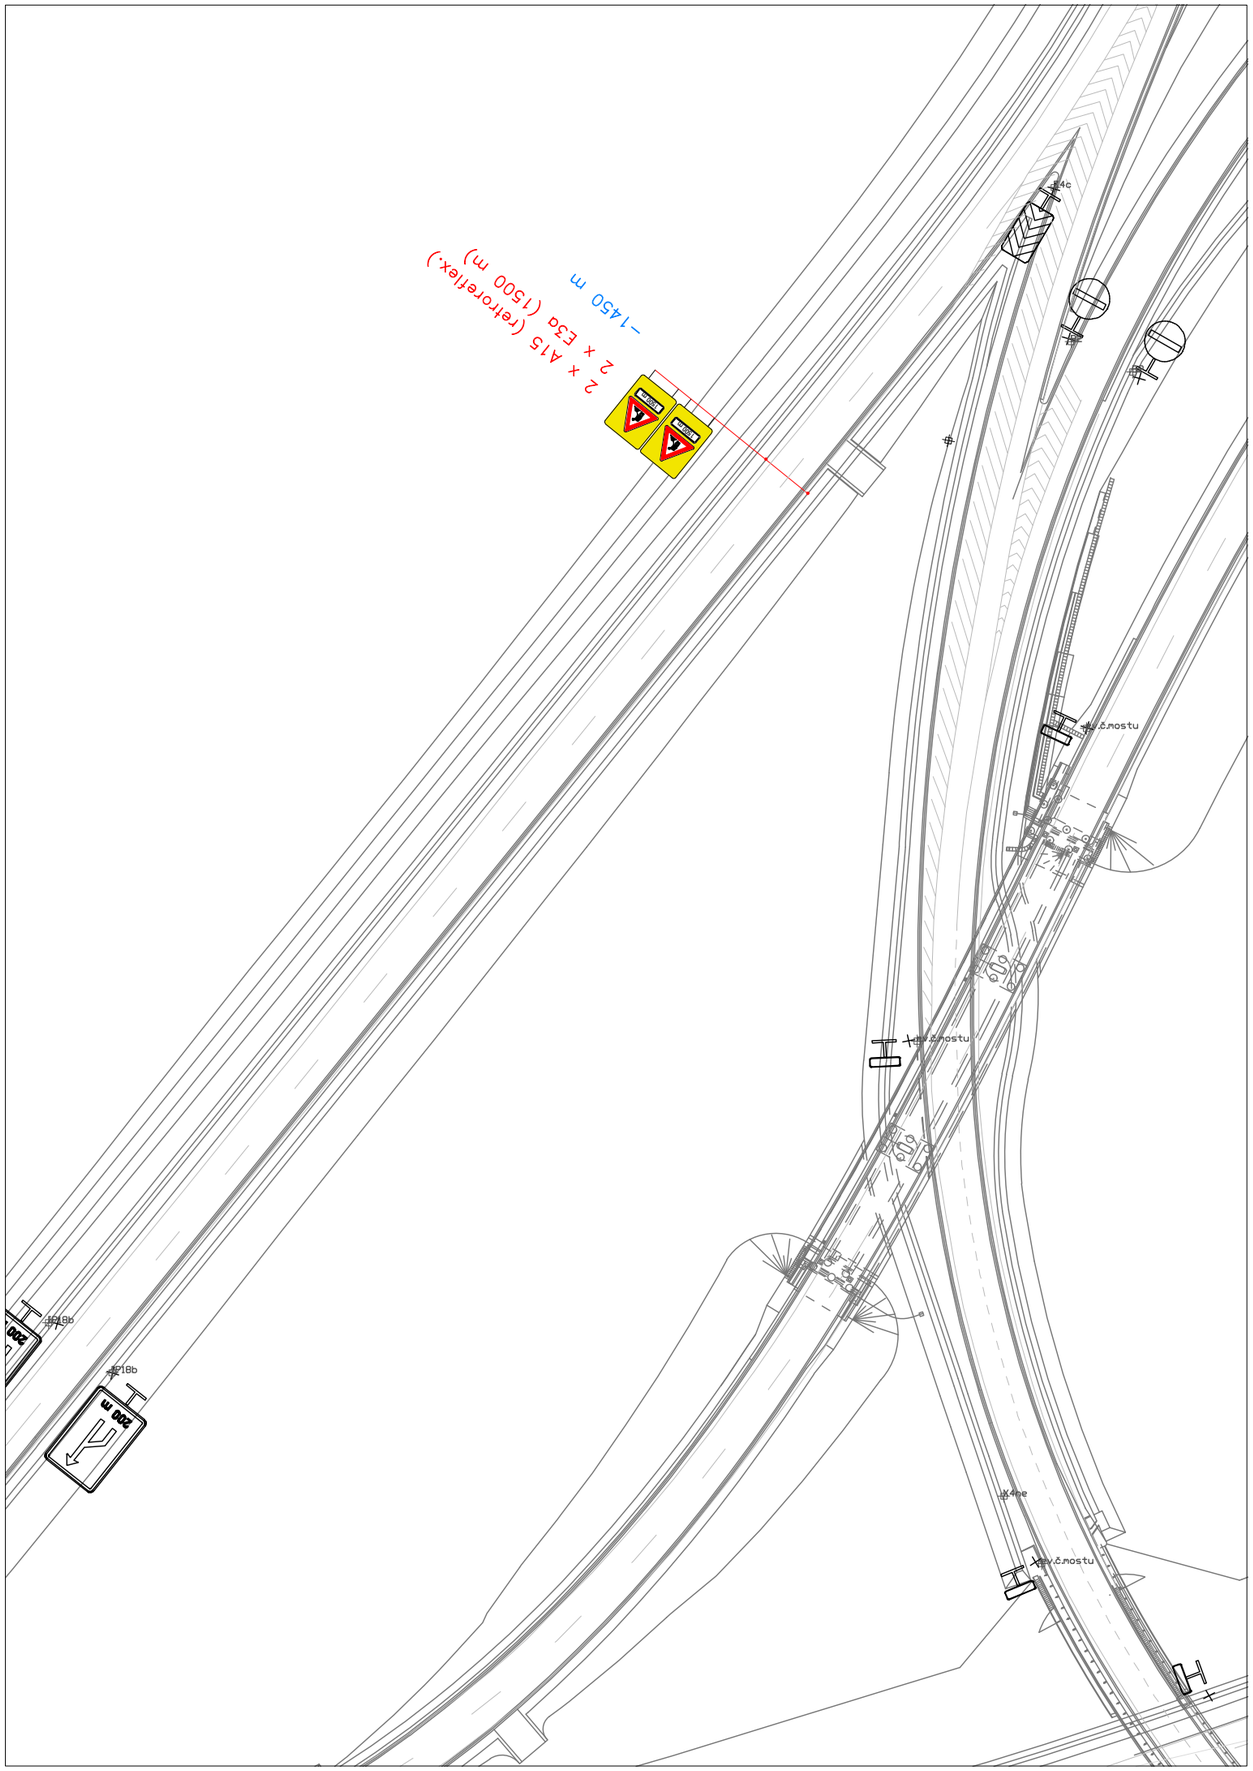

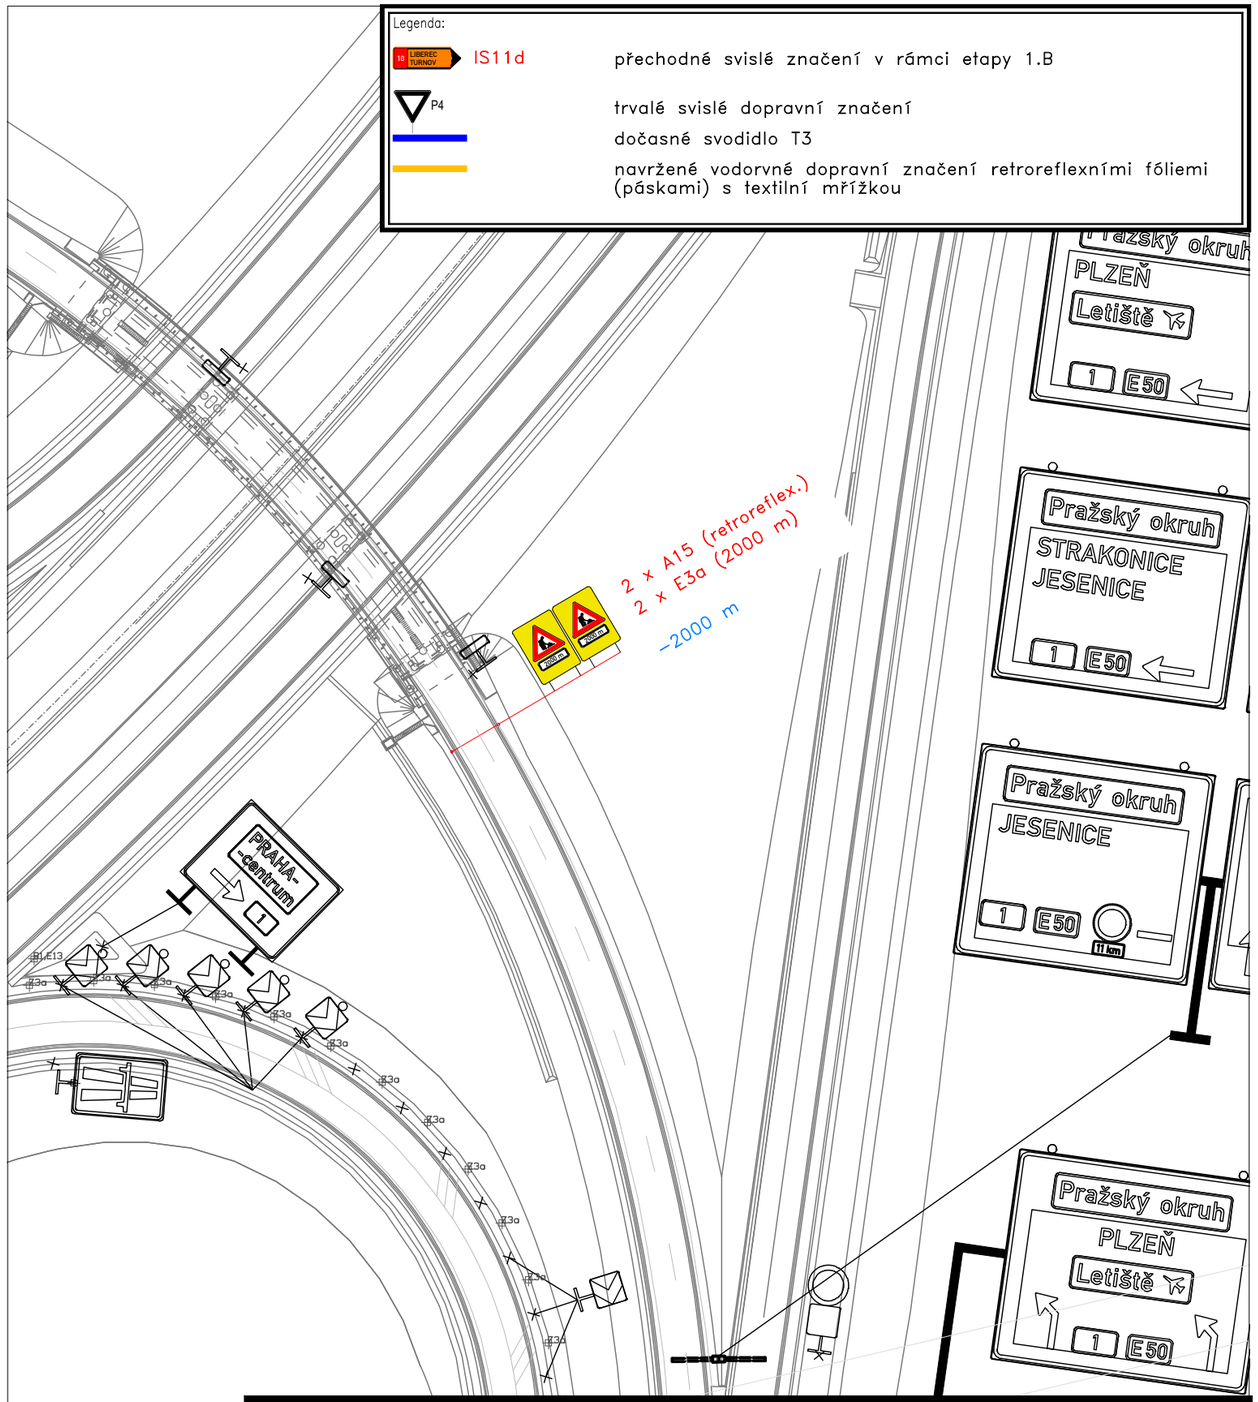

VYPRACOVAL:	Štěpán Horal	Štěpán Horal IČO 11632691 tel.: 608 539 885 stepan@DIOhoral.cz	
OBJEDNATEL:	Ředitelství silnic a dálnic s. p. Čerčanská 2023/12, 140 00 Praha 4 - Krč		
NÁZEV AKCE:	D0 revitalizace CBK v km 76,4 - 82,5 a 0,0 - 3,1 (stavba 0512)	MĚŘÍTKO:	1 : 1000
		Č.LISTU:	B.9-10
OBSAH:	ETAPA 1.B MÚK 76 Modletice	DATUM:	7/2026
		FORMÁT:	A3

Legenda:

IS11d — přechodné svislé značení v rámci etapy 2.A

IS4 — trvalé svislé dopravní značení

objízdná trasa za uzavřený nájezd Jesenice >> Brno

Na losích

PP Cholupická bažantnice

D0

Na kameni

V mokrém

Na hranicích

Libušský p.

Pod kovárnou

Na terase

Hodkovice

Šátalka

voj.

zdrav.

soc.

hř.

K vrbici

U lávky

Za zdmi

U svaté Anny

Pražský okruh

IS11b (BRNO)

IP22

VYPRACOVAL:	Štěpán Horal	Štěpán Horal IČO 11632691	
OBJEDNATEL:	Ředitelství silnic a dálnic s. p. Čerčanská 2023/12, 140 00 Praha 4 - Krč	tel.: 608 539 885 stepan@DIOhoral.cz	
NÁZEV AKCE:	D0 revitalizace CBK v km 76,4 - 82,5 a 0,0 - 3,1 (stavba 0512)	MĚŘÍTKO:	1 : 25000
		Č.LISTU:	B.13
OBSAH:	ETAPA 1.B OBJÍZDNÁ TRASA	DATUM:	7/2026
		FORMÁT:	A3

Uvedené výřezy platí pro etapu B;

- Etapa 1.B zahrnuje grinding CB krytu a opravu AB krytu PJP v km 77,81 až 82,00.
- Etapa 2.B zahrnuje grinding CB krytu a opravu AB krytu LJP v km 76,61 až 81,51.

Všechny výřezy jsou zobrazeny v měřítku 1:1000.

částečně uzavřený úsek D0

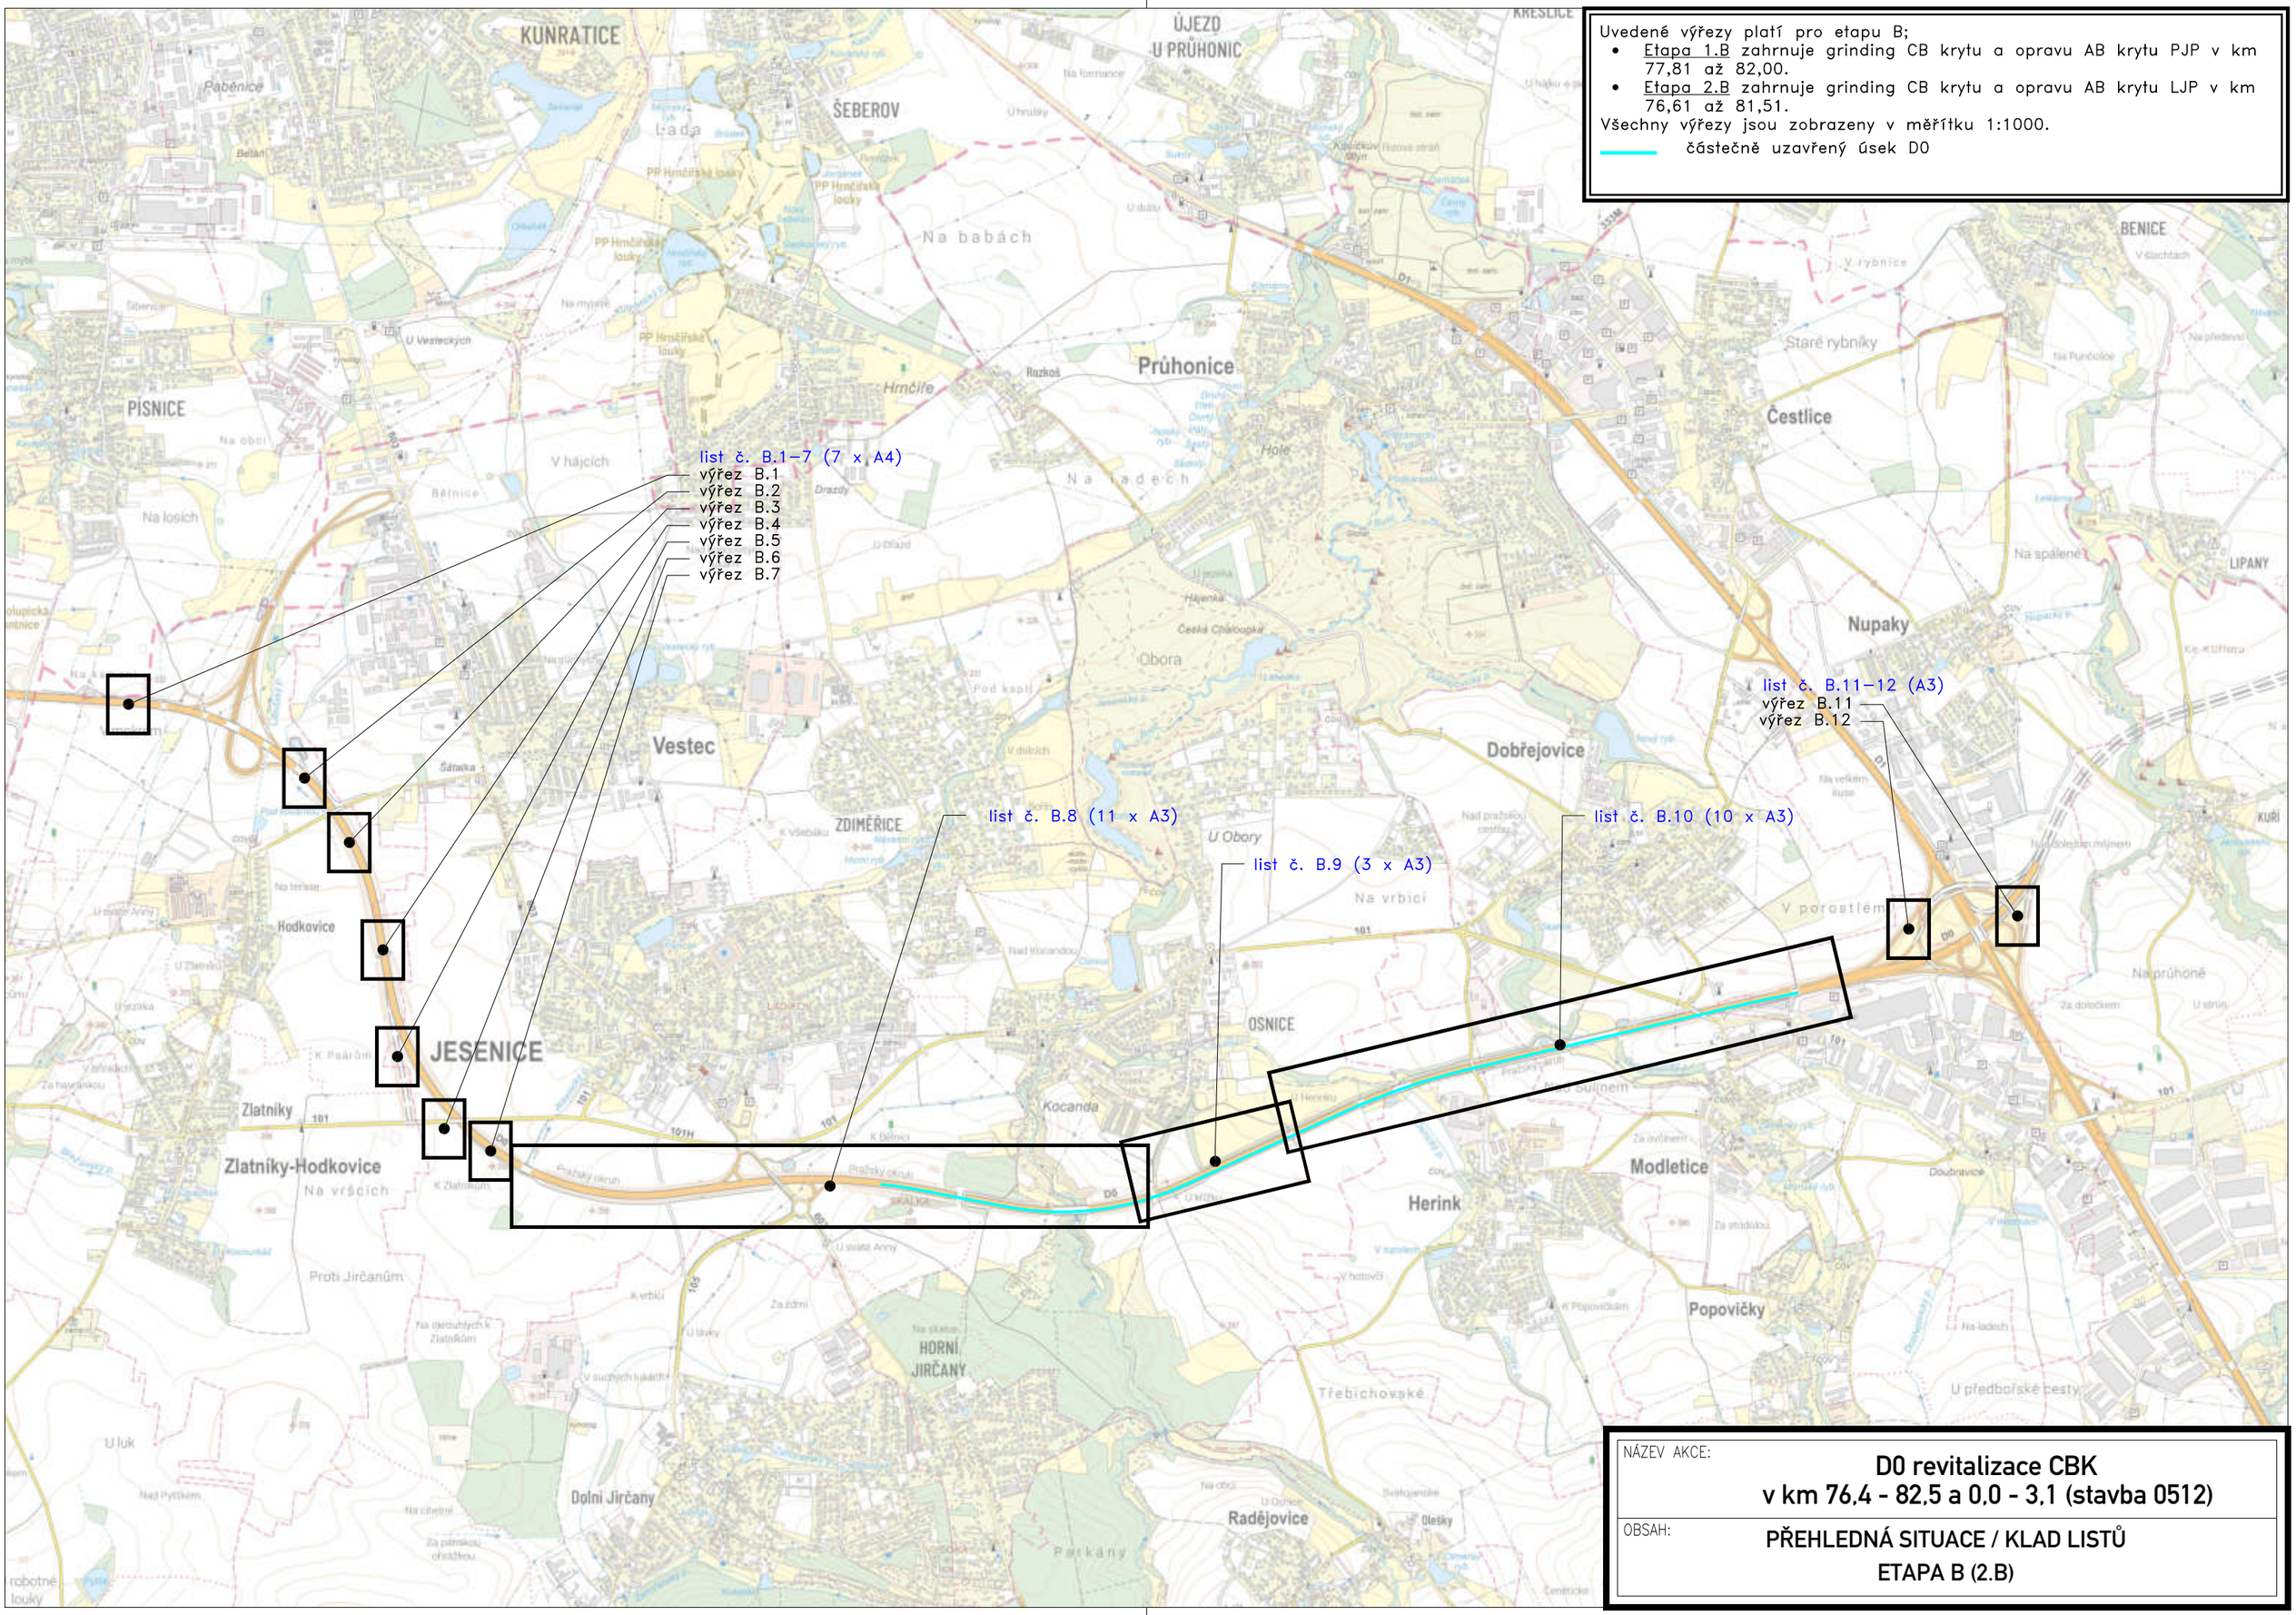

NÁZEV AKCE:

D0 revitalizace CBK
v km 76,4 - 82,5 a 0,0 - 3,1 (stavba 0512)

OBSAH:

PŘEHLEDNÁ SITUACE / KLAD LISTŮ
ETAPA B (2.B)

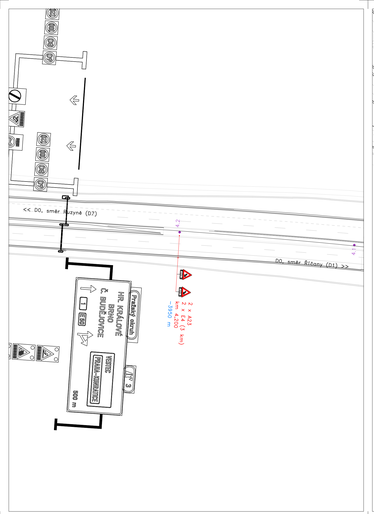

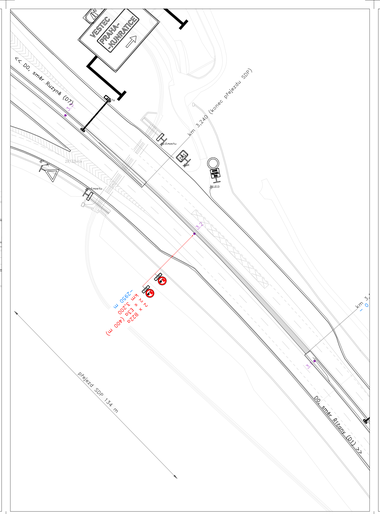

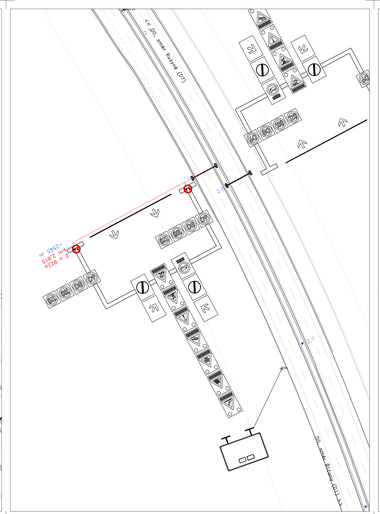

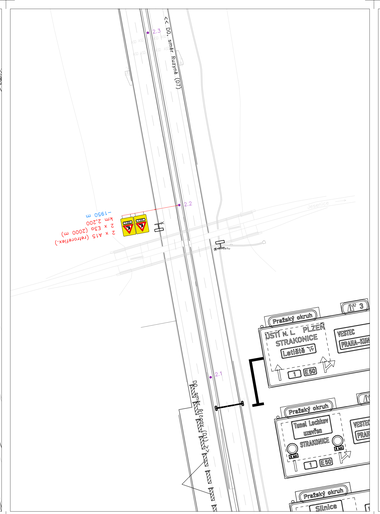

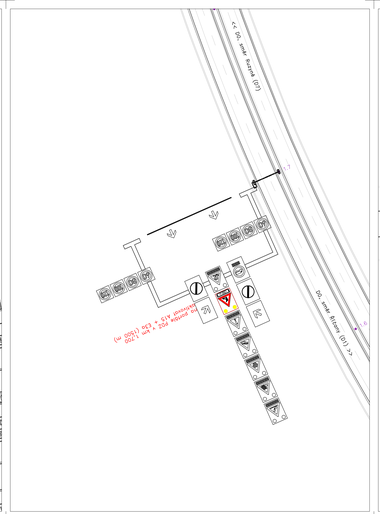

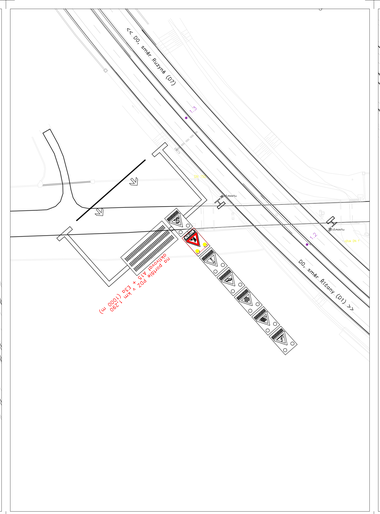

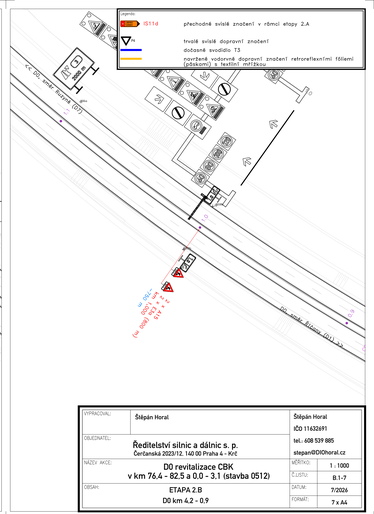

VYPRACOVAL:	Štěpán Horal	Štěpán Horal IČO 11432691	
OBJEDNATEL:	Ředitelství silnic a dálnic s. p. Čerčanská 2023/12, 140 00 Praha 4 - Krč	tel.: 608 539 885 stepan@OIOhoral.cz	
NÁZEV AKCE:	D0 revitalizace CBK v km 76,4 - 82,5 a 0,0 - 3,1 (stavba 0512)	MĚŘÍTKO:	1 : 1000
		PLÁNŠ:	B.1-7
OBSAH:	ETAPA 2.B D0 km 4,2 - 0,9	DATUM:	7/2026
		FORMÁT:	7 x A4


Legenda:

IS11d	přechodné svislé značení v rámci etapy 2.A
TS	trvalé svislé dopravní značení
	dočasné svodidlo T3
	navržené vodorovné dopravní značení retroreflexními fóliemi (páskami) s textilní mřížkou

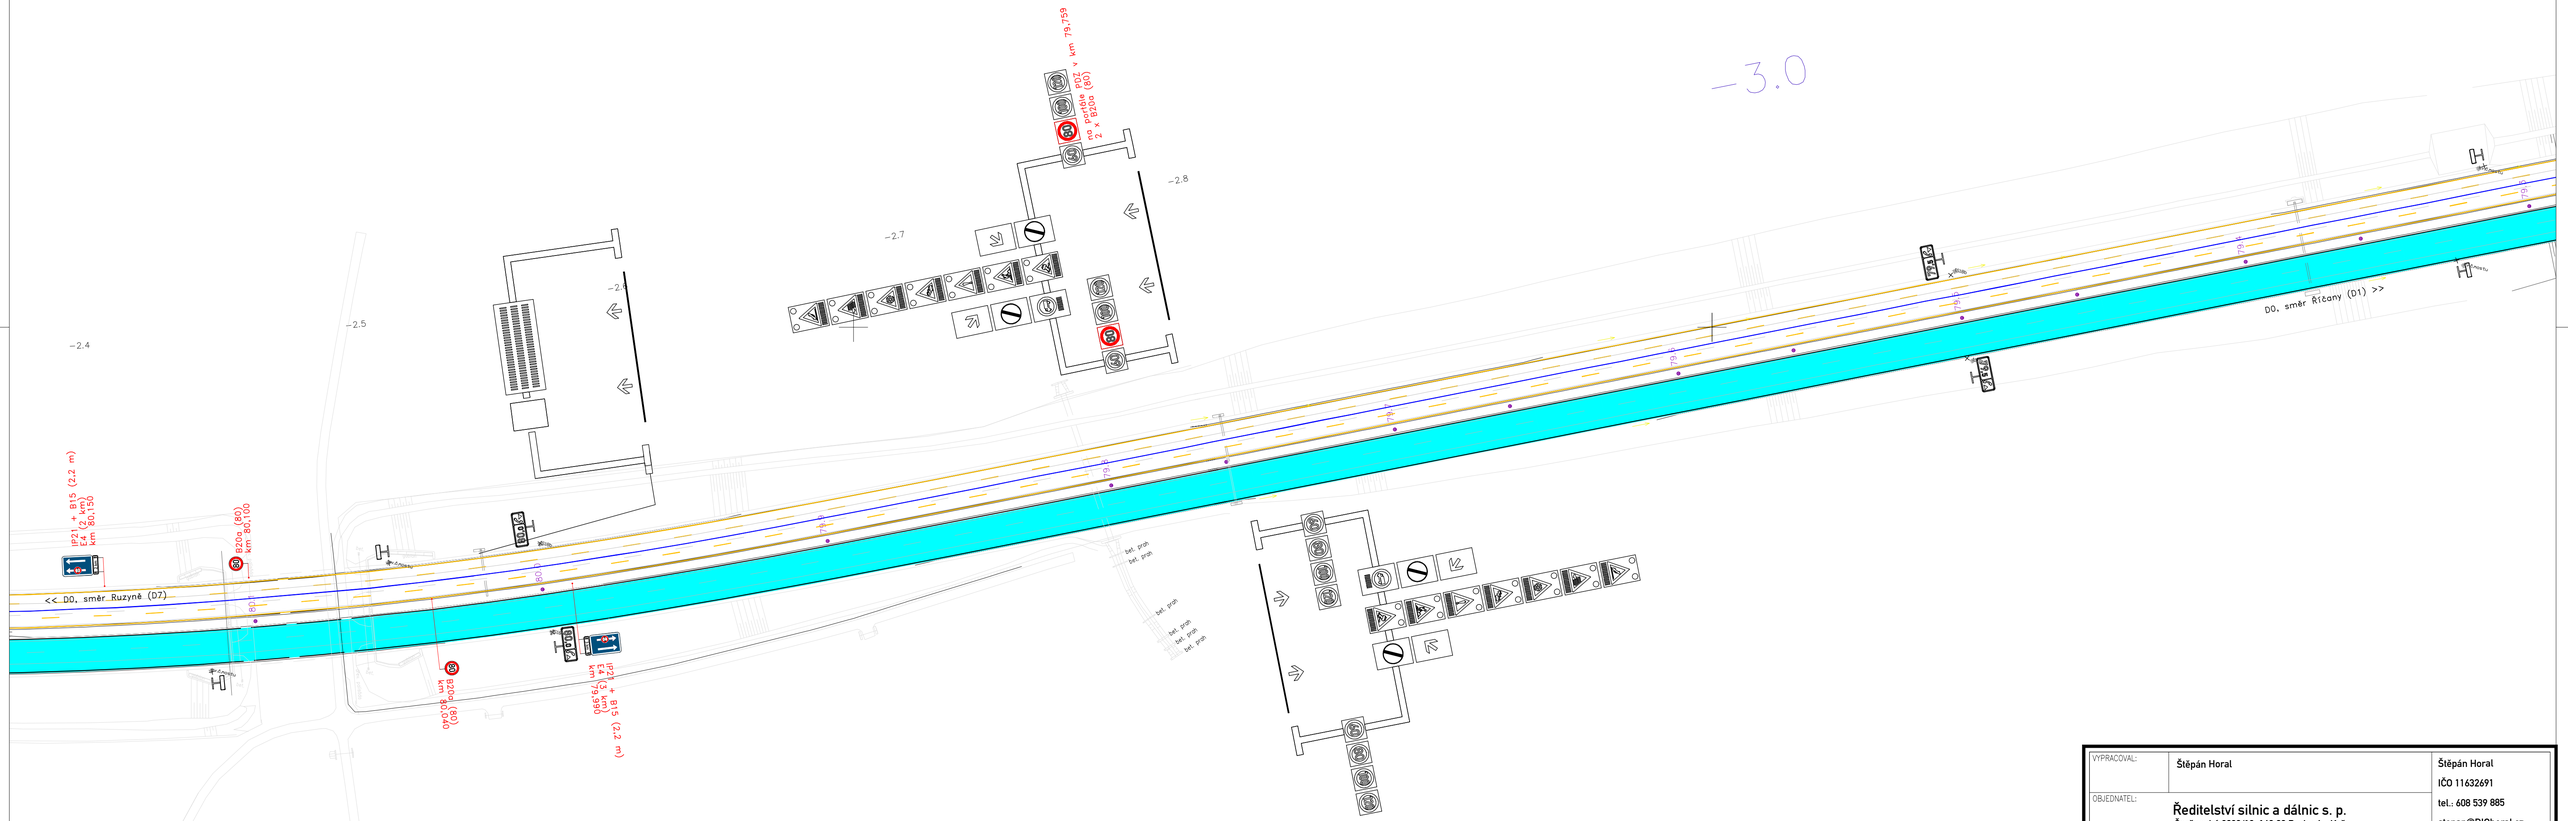

VYPRACOVAL:	Štěpán Horal	Štěpán Horal IČO 11632691 tel.: 608 539 885 stepan@DIOhoral.cz	
OBJEDNATEL:	Ředitelství silnic a dálnic s. p. Čerčanská 2023/12, 140 00 Praha 4 - Krč		
NÁZEV AKCE:	D0 revitalizace CBK v km 76,4 - 82,5 a 0,0 - 3,1 (stavba 0512)	MĚŘÍTKO:	1 : 1000
		Č.LISTU:	B.9
OBSAH:	ETAPA 2.B D0 km 80,1 - 79,3	DATUM:	7/2026
		FORMÁT:	3 x A3

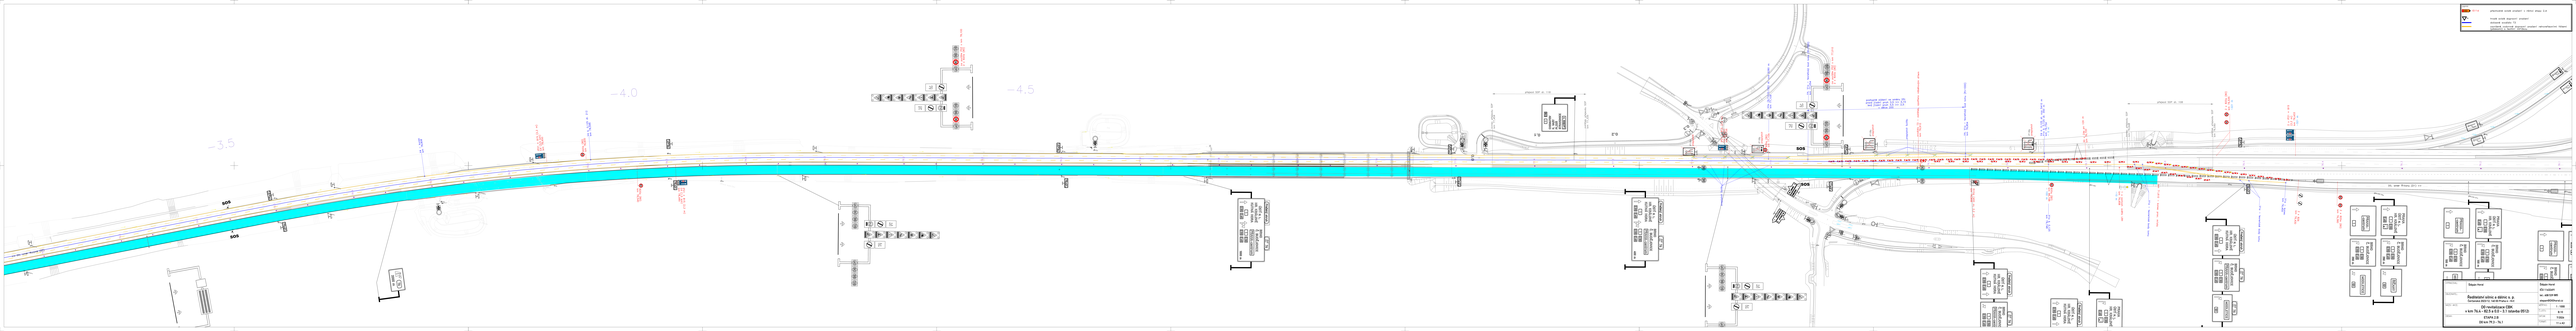

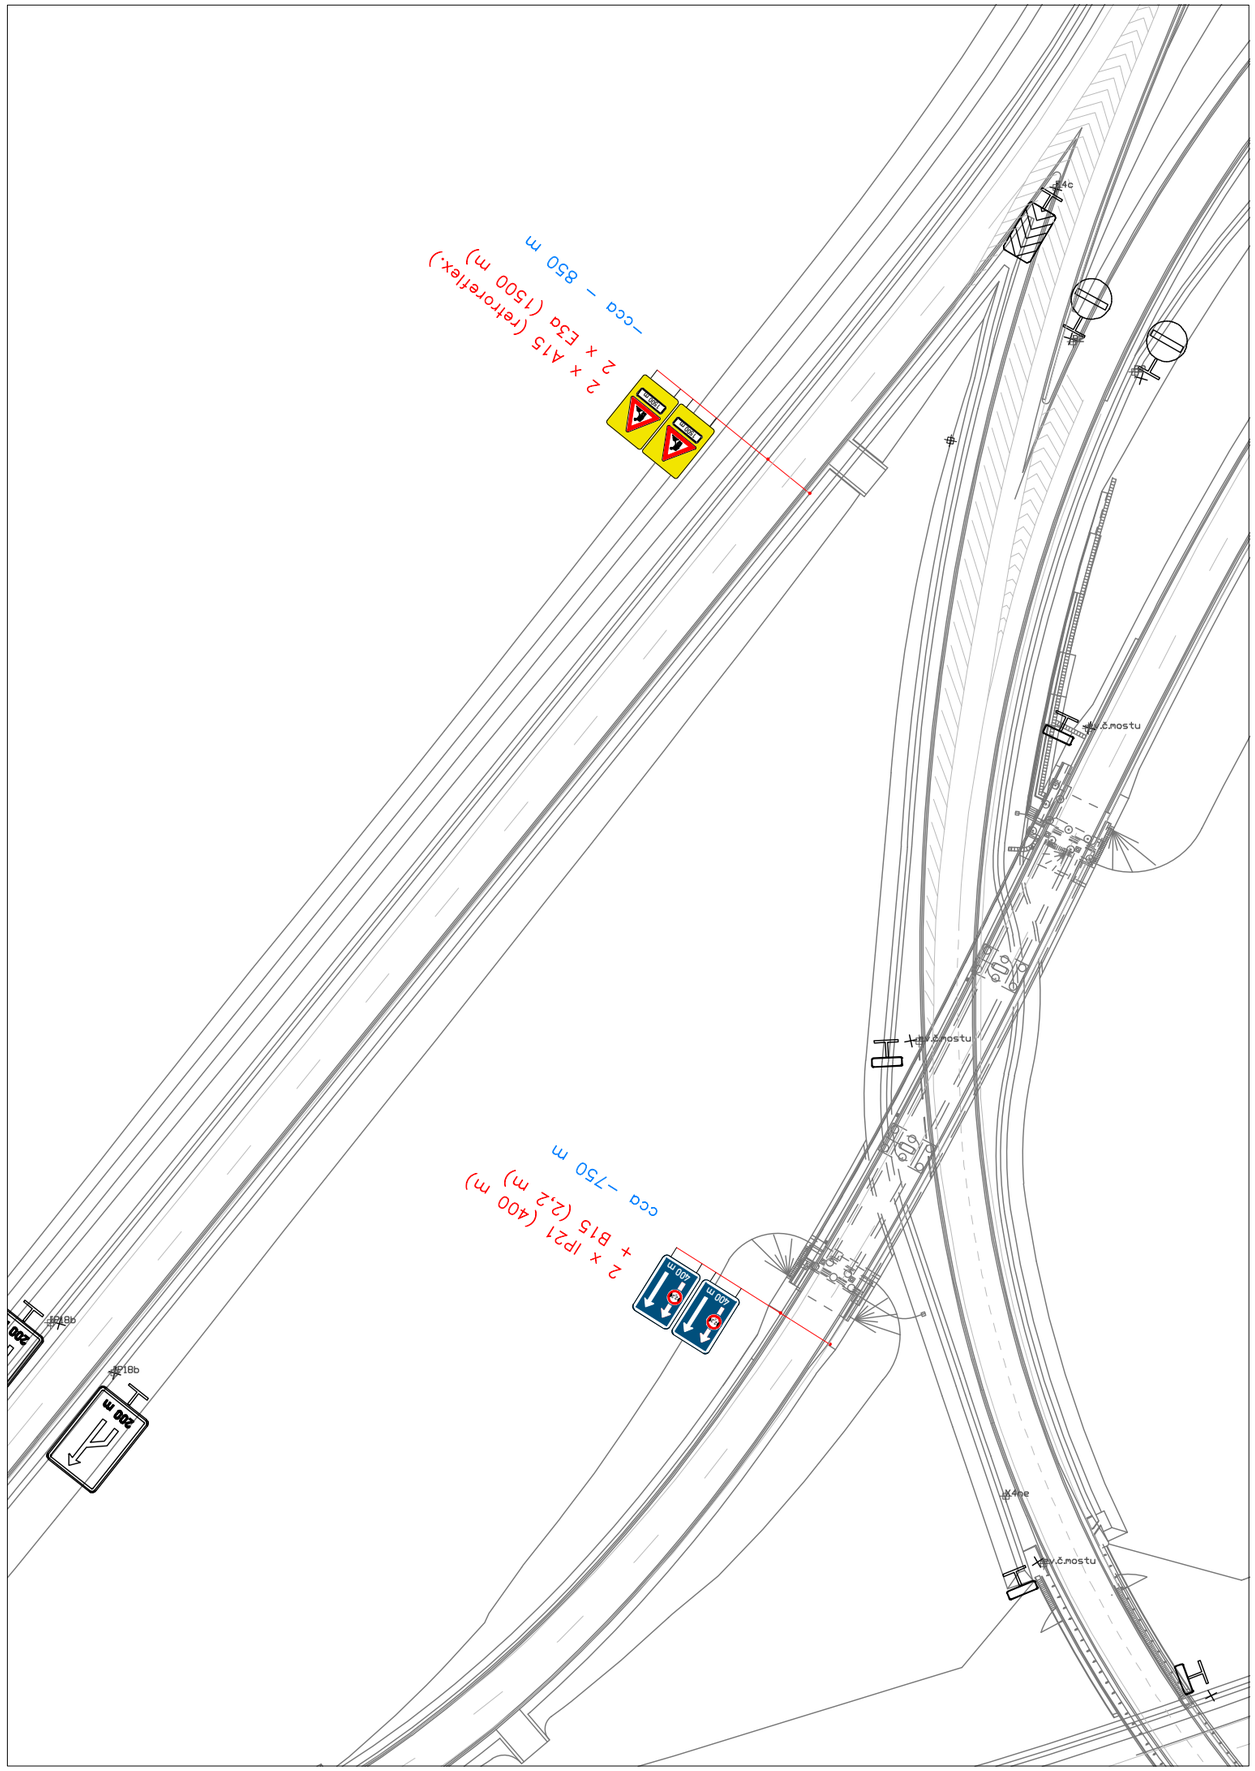

Legenda:

IS11d	přechodné svislé značení v rámci etapy 2.A
P4	trvalé svislé dopravní značení
	dočasné svodidlo T3
	navržené vodorvné dopravní značení retroreflexními fóliemi (páskami) s textilní mřížkou

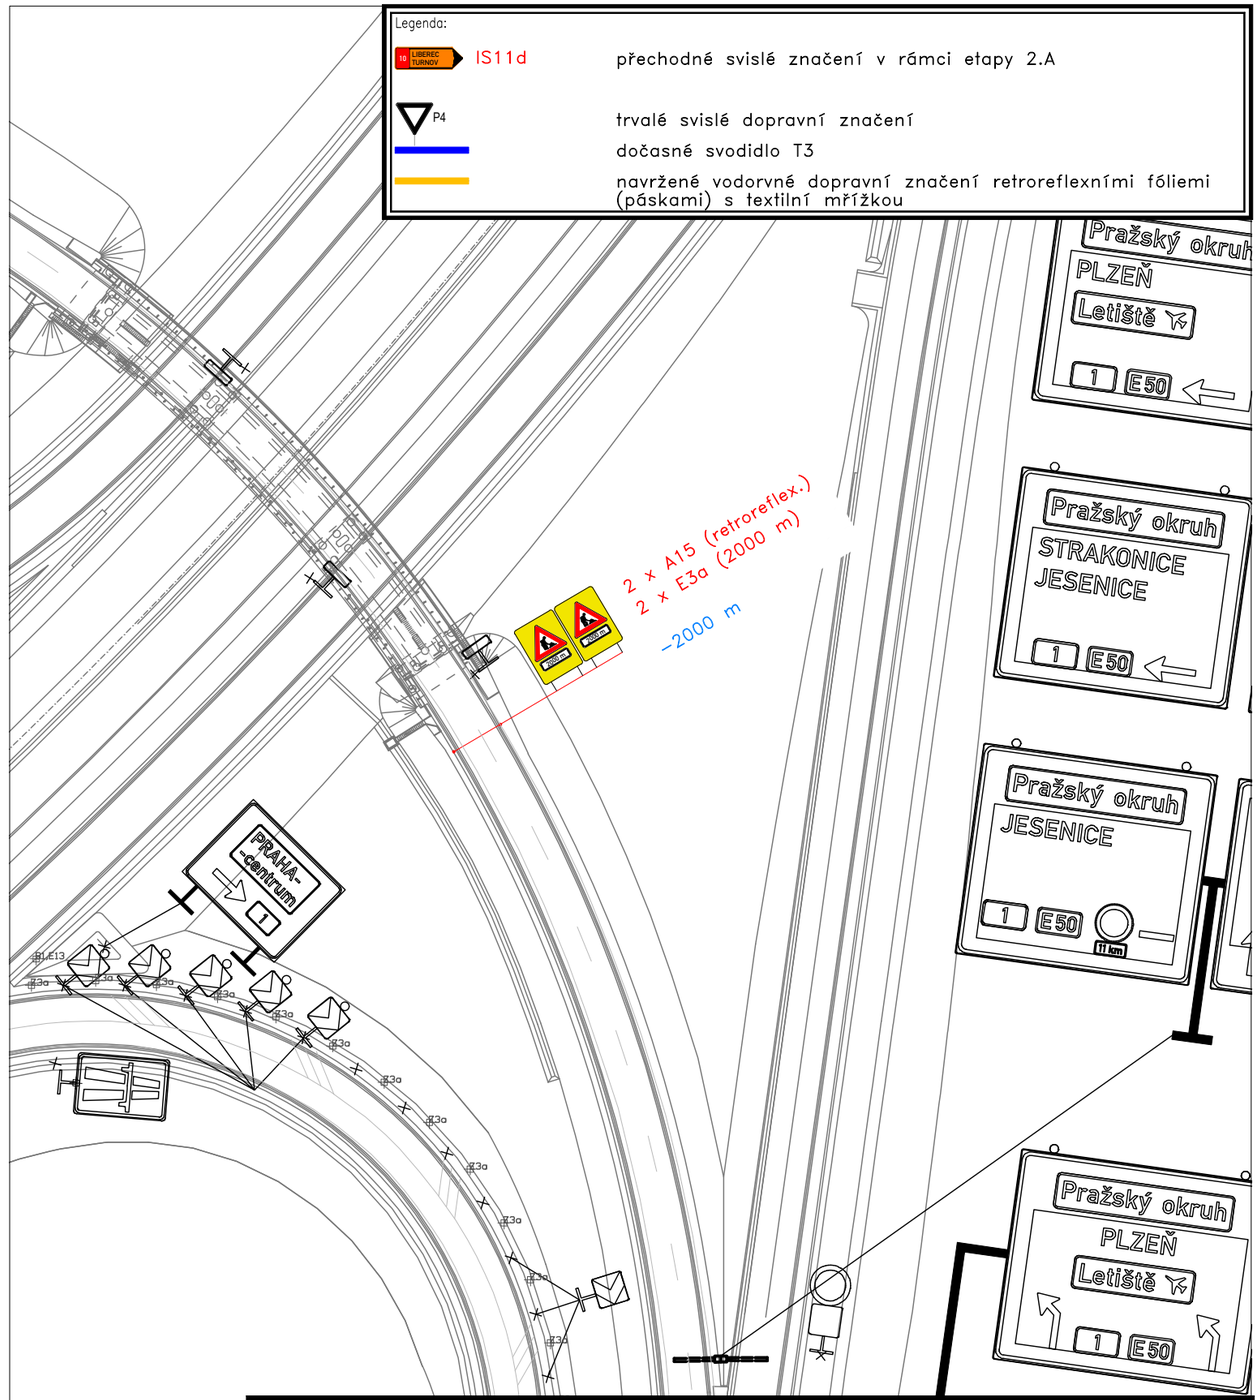

VYPRACOVAL:	Štěpán Horal	Štěpán Horal IČO 11632691 tel.: 608 539 885 stepan@DIOhoral.cz	
OBJEDNATEL:	Ředitelství silnic a dálnic s. p. Čerčanská 2023/12, 140 00 Praha 4 - Krč		
NÁZEV AKCE:	D0 revitalizace CBK v km 76,4 - 82,5 a 0,0 - 3,1 (stavba 0512)	MĚŘÍTKO:	1 : 1000
		Č.LISTU:	B.11-12
OBSAH:	ETAPA 2.B MÚK 76 Modletice	DATUM:	7/2026
		FORMÁT:	A3