



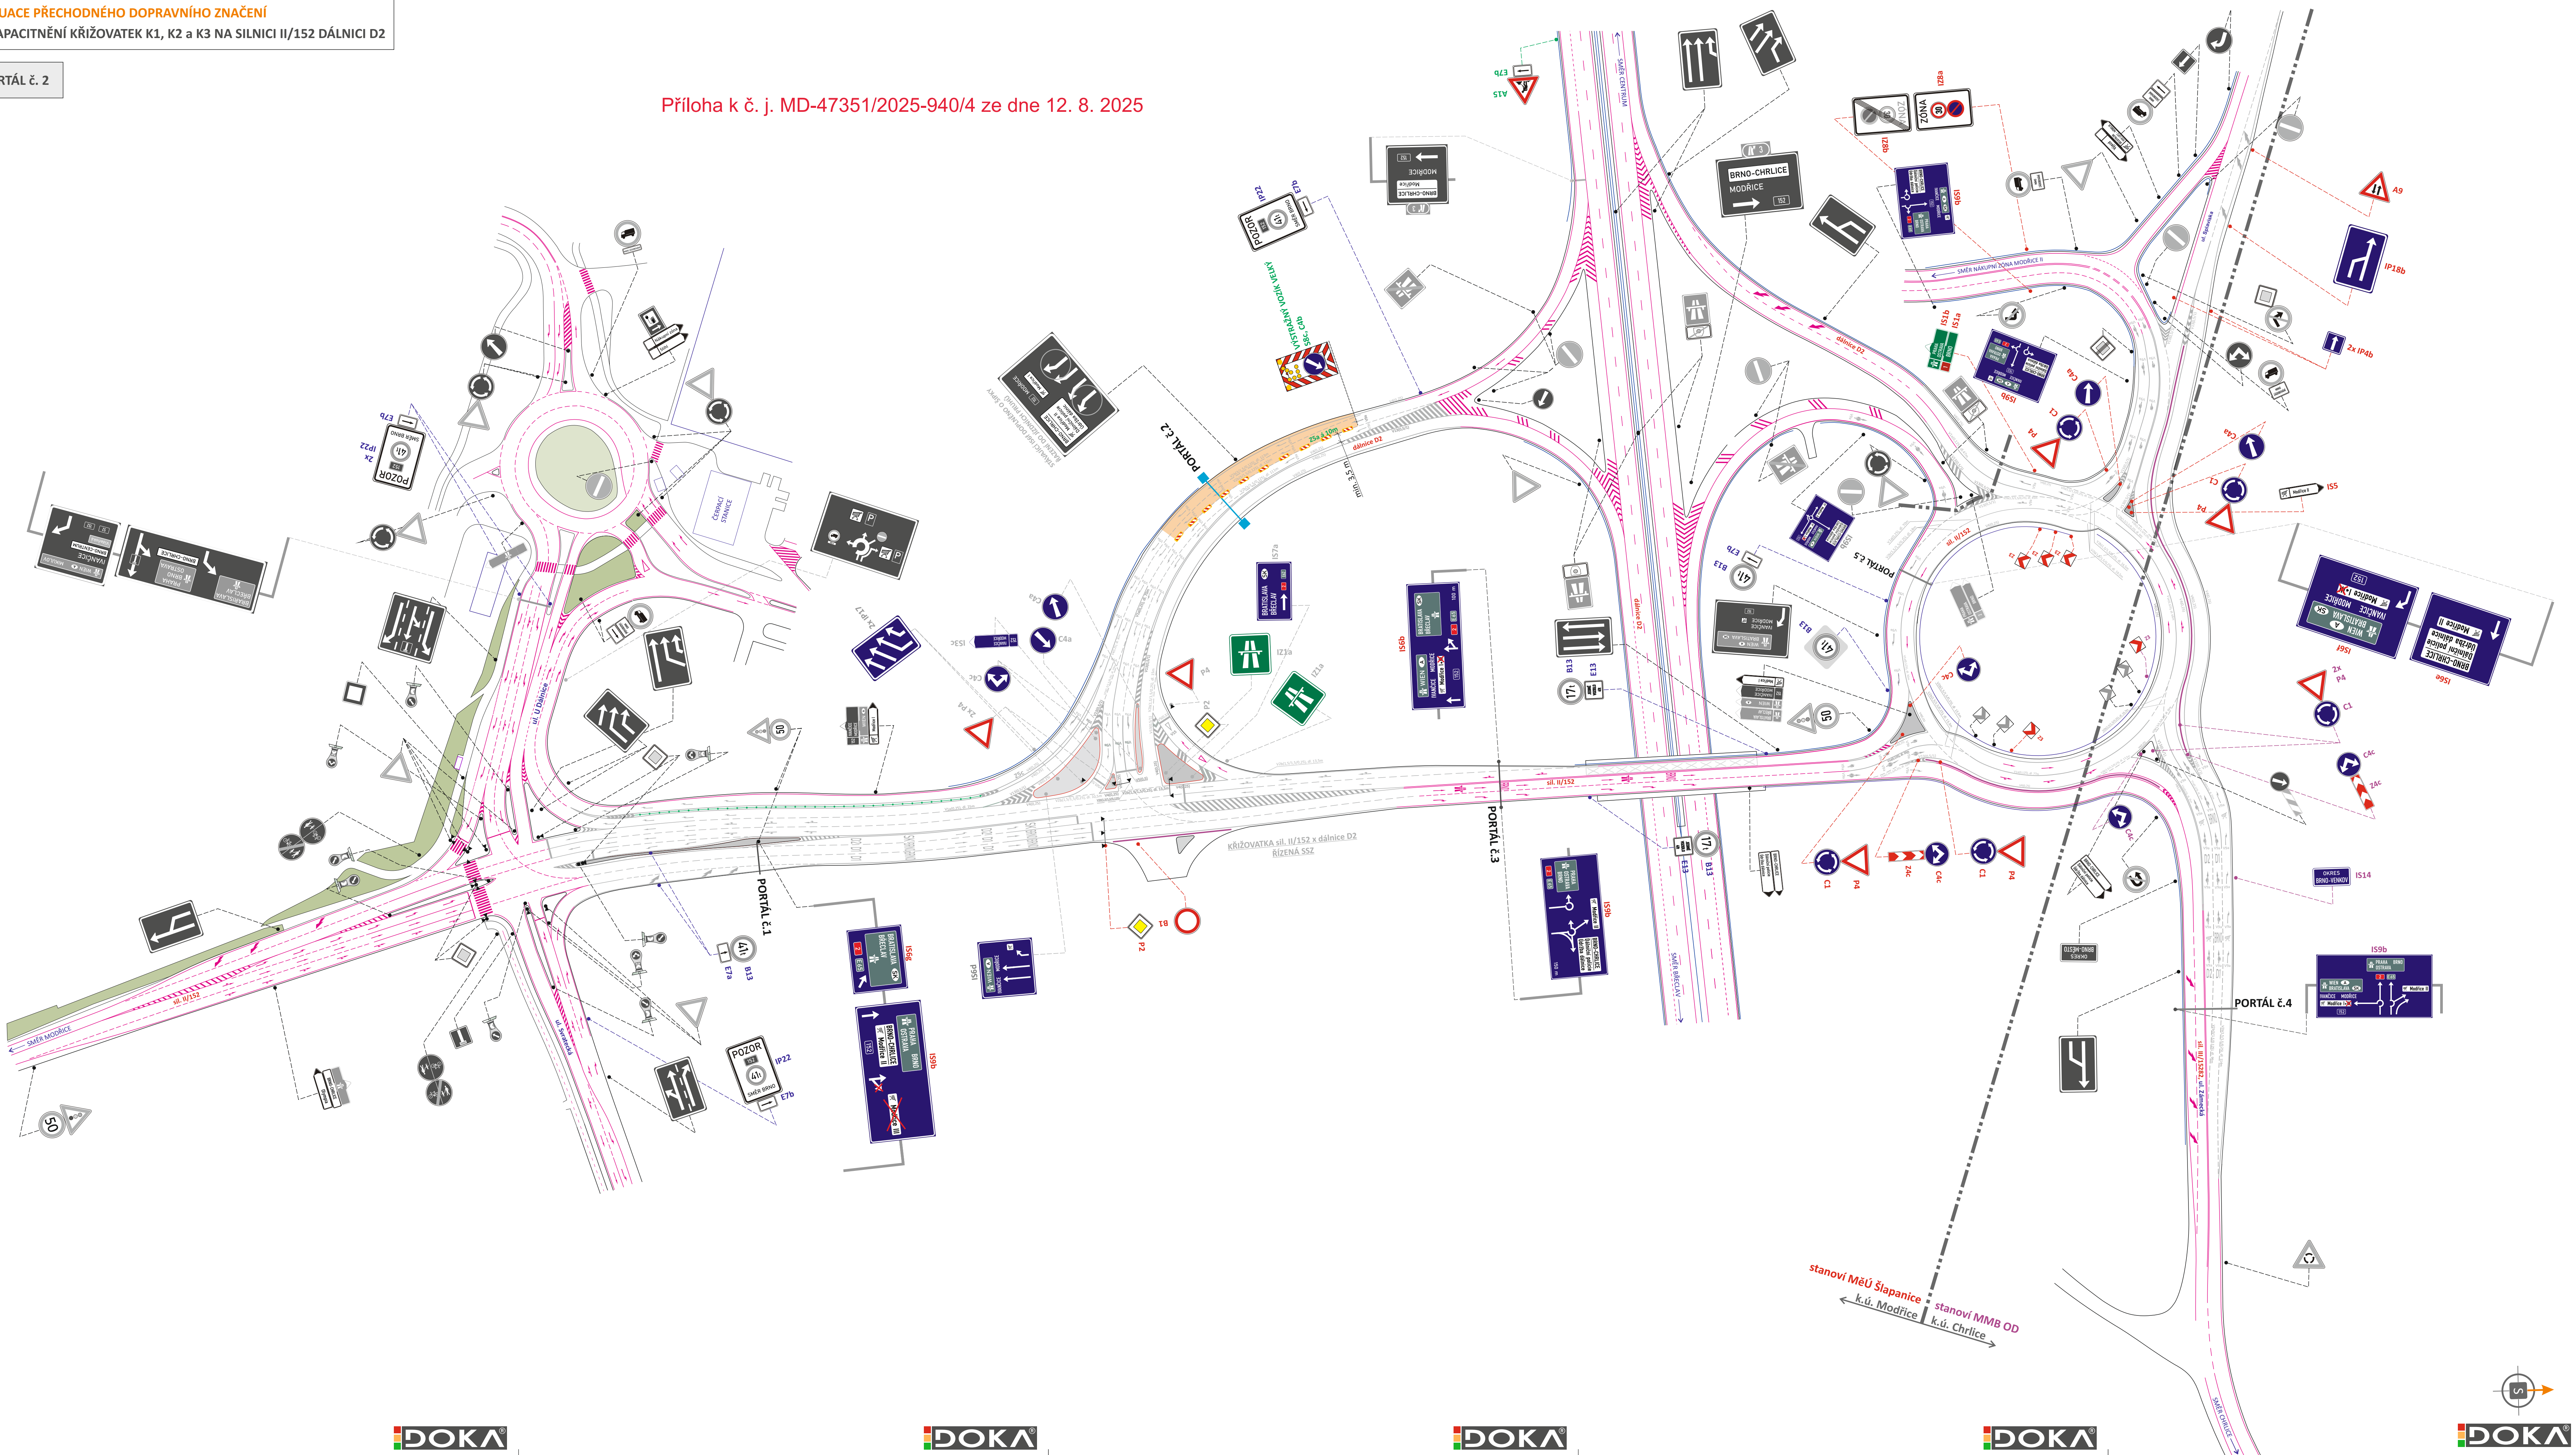


- LEGENDA**
- TRVALÉ SVISLÉ DOPRAVNÍ ZNAČENÍ
 - TRVALÉ SVISLÉ DOPRAVNÍ ZNAČENÍ DOČASNĚ ZNEPLATNĚNO ŠKRTNUTÍM NEBO PŘEKRYTÍM
 - PŘECHODNÉ DOPRAVNÍ ZNAČENÍ
JÍŽ STANOVENO MEŮ ŠLAPANICE OD
 - PŘECHODNÉ SVISLÉ DOPRAVNÍ ZNAČENÍ - OSAZENO DLE TP 65 A 66
STANOVÍ MEŮ ŠLAPANICE OD
 - PŘECHODNÉ SVISLÉ DOPRAVNÍ ZNAČENÍ - OSAZENO DLE ZÁŠAD PPK
STANOVÍ MD ČR
 - PŘECHODNÉ SVISLÉ DOPRAVNÍ ZNAČENÍ
STANOVĚNO MINISTERSTVEM DOPRAVY (č. j. MD-35531/2025-940/5 ze dne 18.06.2025)
 - PŘECHODNÉ SVISLÉ DOPRAVNÍ ZNAČENÍ
JÍŽ STANOVENO MMB OD
 - PŘECHODNÉ SVISLÉ DOPRAVNÍ ZNAČENÍ
STANOVĚNO V RÁMCI AKCE „DOPRAVNĚ INŽENÝRSKÁ OPATŘENÍ NA MOSTĚ EVČ. 152-052 PŘES DÁLNICI D2“
 - STÁVAJÍCÍ TRVALÉ VODOROVNÉ DOPRAVNÍ ZNAČENÍ
 - PŘECHODNÉ VODOROVNÉ DOPRAVNÍ ZNAČENÍ
DLE TP 133 - STANOVÍ MEŮ ŠLAPANICE OD
 - PŘECHODNÉ STANOVĚNÉ VODOROVNÉ DOPRAVNÍ ZNAČENÍ
STANOVÍ MD ČR
 - PŘECHODNÉ VODOROVNÉ DOPRAVNÍ ZNAČENÍ
STANOVĚNO V RÁMCI AKCE „DOPRAVNĚ INŽENÝRSKÁ OPATŘENÍ NA MOSTĚ EVČ. 152-052 PŘES DÁLNICI D2“
 - STÁVAJÍCÍ SVĚTELNÁ SIGNALIZACE
 - ZÁBOR KOMUNIKACE
 - STÁVAJÍCÍ BETONOVÁ SVODIDLA

POZNÁMKA:
PŘECHODNÉ DOPRAVNÍ ZNAČENÍ BUDE OSAZENO DLE TP 65, 66, 133 A PPK.
TRVALÉ DOPRAVNÍ ZNAČENÍ, JEŽ BUDE V ROZPORU S PŘECHODNOU ÚPRAVOU PROVOZU, BUDE DOČASNĚ ZNEPLATNĚNO,
DLE ZÁŠAD UVEDENÝCH V PPK - PRE.

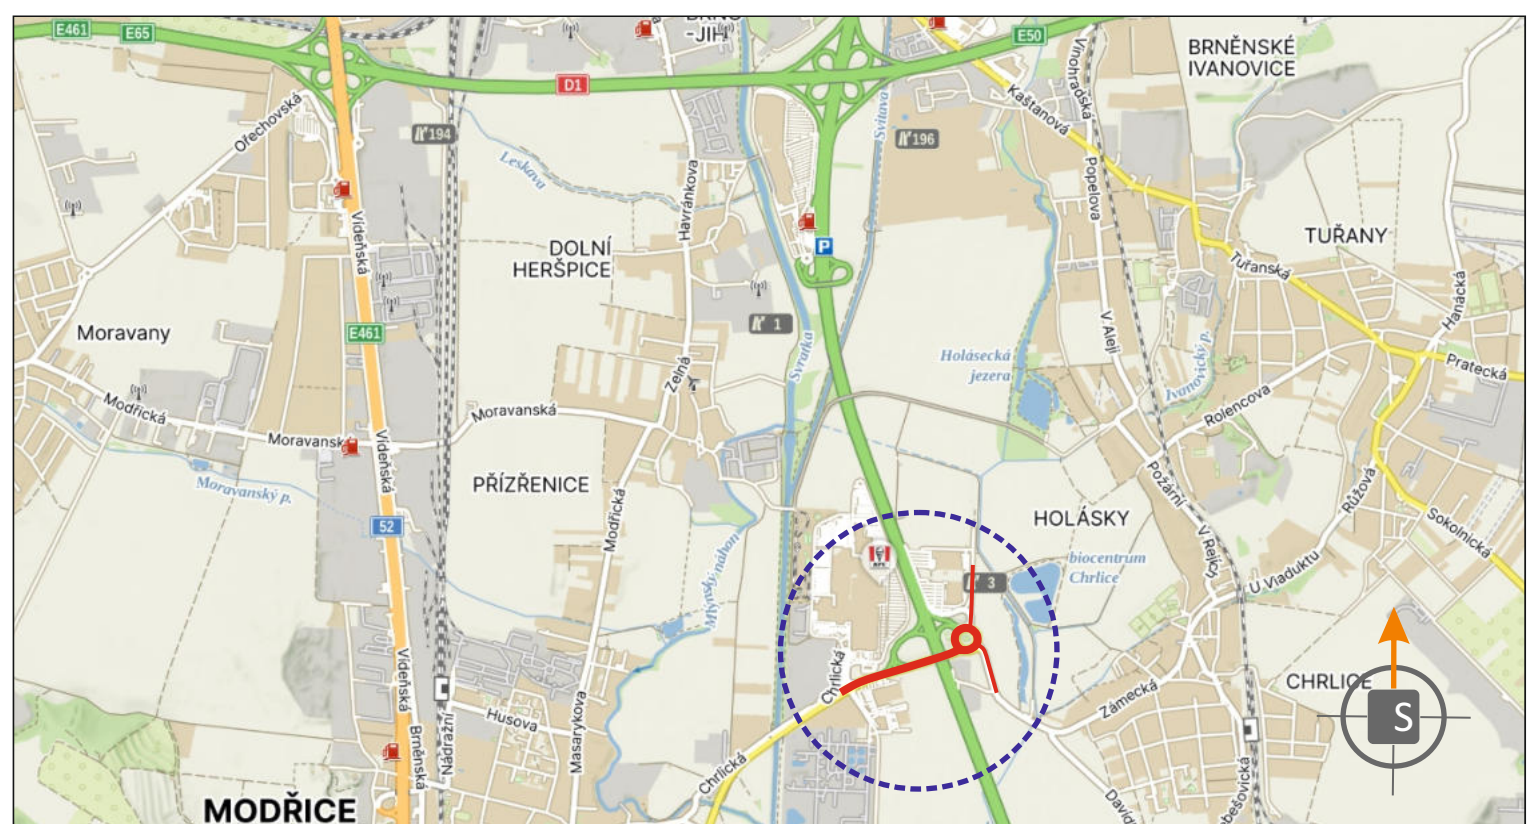

MODŘICE
POTVRZENÍ PLATNOSTI DOKUMENTACE:
POLICIE ČESKÉ REPUBLIKY - DOPRAVNÍ INSPEKTORÁT BRNO - VENKOV:


DOKA JIŽ VÍCE NEŽ PRO VÁS NA ZAMÁČKÁCH		• Svislé dopravní značení • Vodorovné dopravní značení • Provizorní dopravní značení • Projektování dopravního značení
ZODPOVĚDNÝ PROJEKTANT	Bc. Jakub LACH	
VYPRACOVAL	Alešbata POPELKOVÁ	
KRESLIL	Alešbata POPELKOVÁ	
KONTROLOVAL	Bc. Jakub LACH	
KRAJ: JIHOVMORAVSKÝ	OKRES: BRNO-MĚSTO, BRNO-VENKOV	KÚ: CHRULICE, MODŘICE
STAVBA:	ZKAPACITNĚNÍ KŘIŽOVATEK K1, K2 A K3 NA SILNICI II/152 DÁLNICI D2 PORTÁL č. 2	
NÁZEV VÝKRESU:	SITUACE PŘECHODNÉHO DOPRAVNÍHO ZNAČENÍ	
DATUM	06/2025	
FORMÁT	16x A4	
NŘÍTKO	-----	
ÚČEL	RDS	
ARCHIVNÍ ČÍS.	2025028	
ČÍS. SOUPRAVY	ČÍS. PŘÍLOHY	

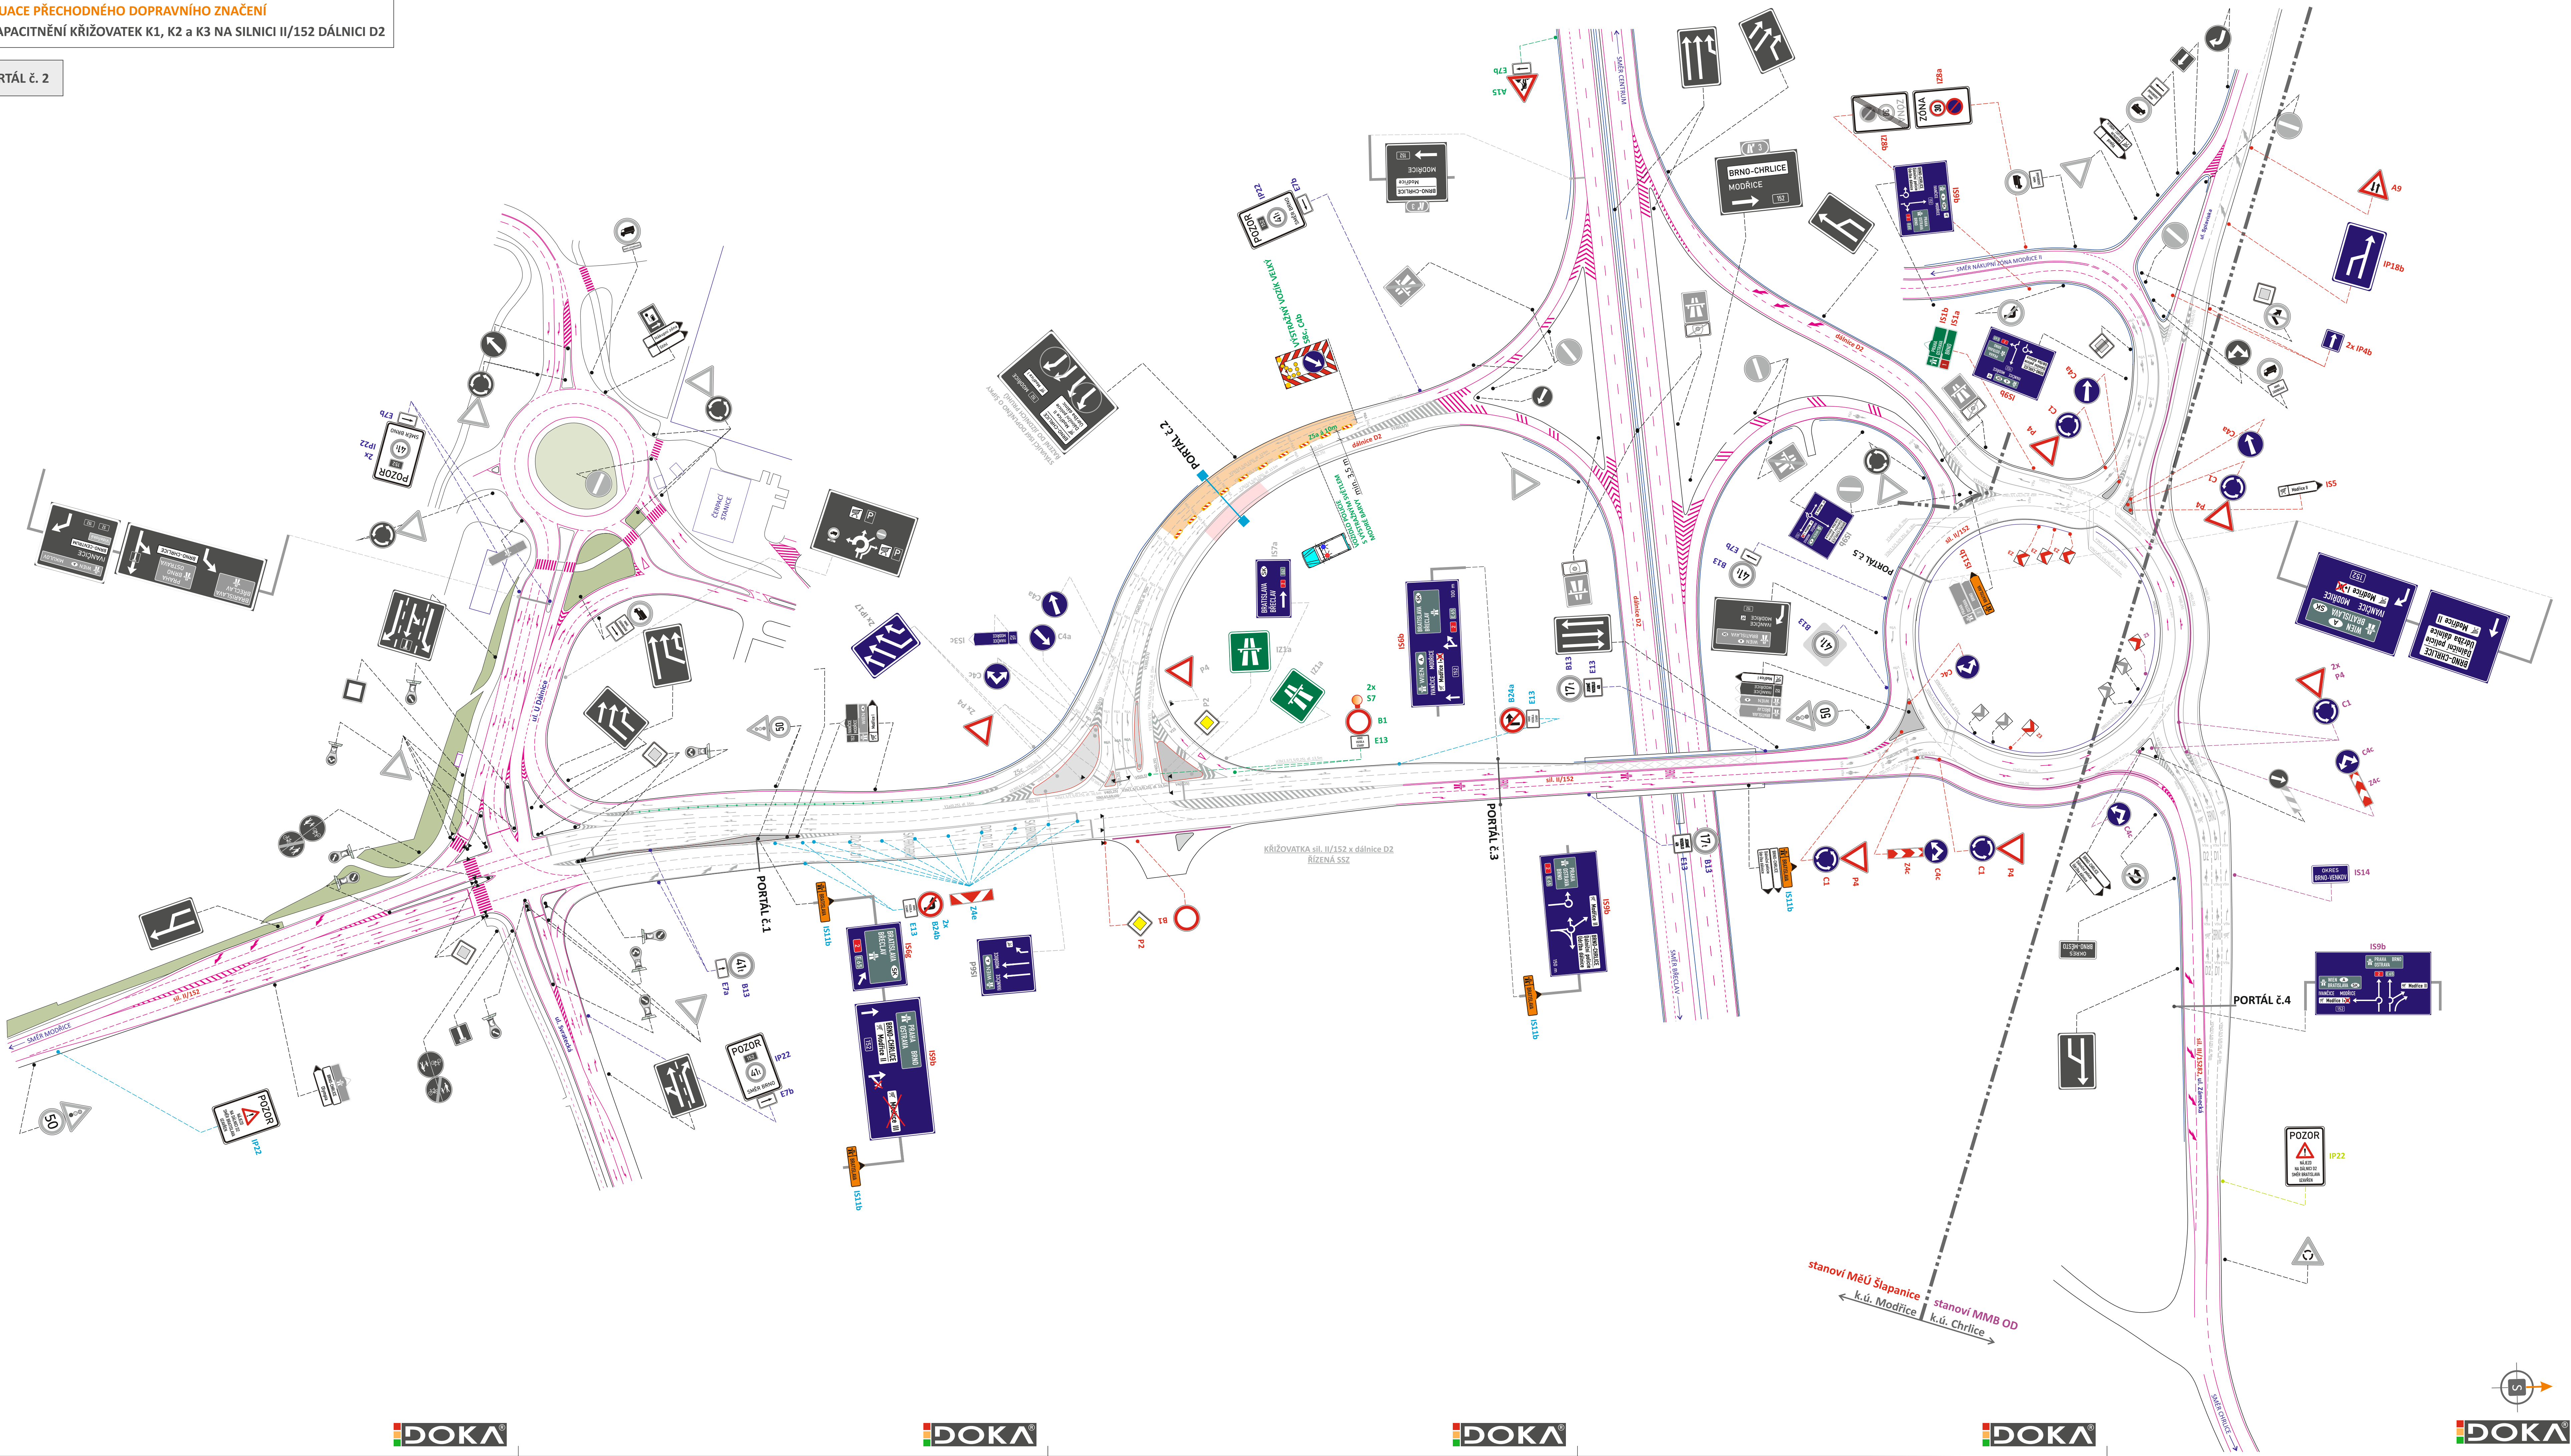

LEGENDA



- TRVALÉ SVISLÉ DOPRAVNÍ ZNAČENÍ
- TRVALÉ SVISLÉ DOPRAVNÍ ZNAČENÍ DOČASNĚ ZNEPLATNĚNO ŠKRTNUTÍM NEBO PŘEKRYTÍM
- PŘECHODNÉ DOPRAVNÍ ZNAČENÍ
JÍŽ STANOVENO MEŮ ŠLAPANICE OD
- PŘECHODNÉ SVISLÉ DOPRAVNÍ ZNAČENÍ - OSAZENO DLE TP 65 A 66
STANOVÍ MEŮ ŠLAPANICE OD
- PŘECHODNÉ SVISLÉ DOPRAVNÍ ZNAČENÍ - OSAZENO DLE ZÁŠAD PPK
STANOVÍ MD ČR
- PŘECHODNÉ SVISLÉ DOPRAVNÍ ZNAČENÍ
STANOVĚNO MINISTERSTVEM DOPRAVY (L. j. MD-35531/2025-940/5 ze dne 18.06.2025)
- PŘECHODNÉ SVISLÉ DOPRAVNÍ ZNAČENÍ
JÍŽ STANOVENO MMB OD
- PŘECHODNÉ SVISLÉ DOPRAVNÍ ZNAČENÍ
STANOVÍ MMB OD
- PŘECHODNÉ SVISLÉ DOPRAVNÍ ZNAČENÍ
STANOVĚNO V RÁMCI AKCE „DOPRAVNĚ INŽENÝRSKÁ OPATŘENÍ NA MOSTĚ EVČ. 152-052 PŘES DÁLNICI D2“
- STÁVAJÍCÍ TRVALÉ VODOROVNÉ DOPRAVNÍ ZNAČENÍ
- PŘECHODNÉ STANOVĚNÉ VODOROVNÉ DOPRAVNÍ ZNAČENÍ
STANOVÍ MD ČR
- PŘECHODNÉ VODOROVNÉ DOPRAVNÍ ZNAČENÍ
STANOVĚNO V RÁMCI AKCE „DOPRAVNĚ INŽENÝRSKÁ OPATŘENÍ NA MOSTĚ EVČ. 152-052 PŘES DÁLNICI D2“
- STÁVAJÍCÍ SVĚTLNÁ SIGNALIZACE
- ZÁBOR KOMUNIKACE
- STÁVAJÍCÍ BETONOVÁ SVODIDLA

POZNÁMKA:
PŘECHODNÉ DOPRAVNÍ ZNAČENÍ BUDE OSAZENO DLE TP 65, 66, 133 A PPK.
TRVALÉ DOPRAVNÍ ZNAČENÍ, JEŽ BUDE V ROZPORU S PŘECHODNOU ÚPRAVOU PROVOZU, BUDE DOČASNĚ ZNEPLATNĚNO, DLE ZÁŠAD UVEDENÝCH V PPK - PRE.

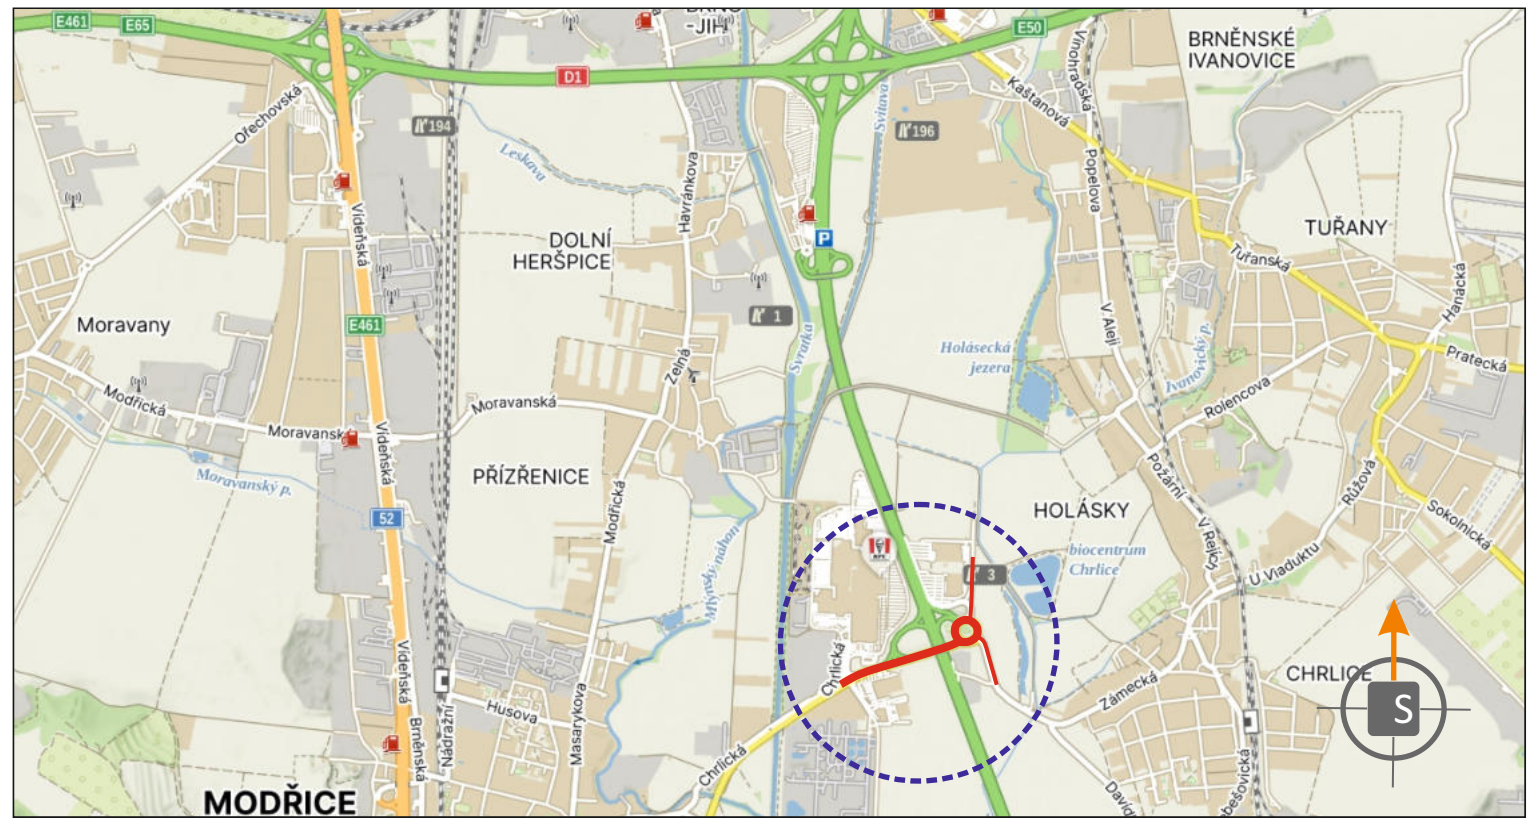

POTVRZENÍ PLATNOSTI DOKUMENTACE:
POLICIE ČESKÉ REPUBLIKY - DOPRAVNÍ INSPEKTORÁT BRNO - VENKOV:


DOKA JIŽ VÍCE NEŽ 30 LET		• Svislé dopravní značení • Vodorovné dopravní značení • Provizorní dopravní značení • Projektování dopravního značení	
ZODPOVĚDNÝ PROJEKTANT	Bc. Jakub LACH		DOKA 10 DOKA, s.r.o. Na rákosí 11/5, Holásky, 620 00 Brno IČ: 63471752, DIČ: CZ63471752 e-mail: info@dokadr.cz www.dokadr.cz mob.: 603 881 901
VYPRACOVAL	Alešbēta POPELKOVÁ		
KRESLIL	Alešbēta POPELKOVÁ		
KONTROLOVAL	Bc. Jakub LACH		
KRAJ: JIHO-MORAVSKÝ	OKRES: BRNO-MĚSTO, BRNO-VENKOV	KÚ: CHRLICE, MODŘICE	DATUM 06/2025
STAVBA: ZKAPACITNĚNÍ KŘIŽOVATEK K1, K2 A K3 NA SILNICI II/152 DÁLNICI D2 PORTÁL č. 2			FORMÁT 16x A4
NÁZEV VÝKRESU: SITUACE PŘECHODNÉHO DOPRAVNÍHO ZNAČENÍ			NĚBITKO RDS
			ARCHIVNÍ ČÍS. 2025028
			ČÍS. SOUPRAVY ČÍS. PŘÍLOHY VIIIb.

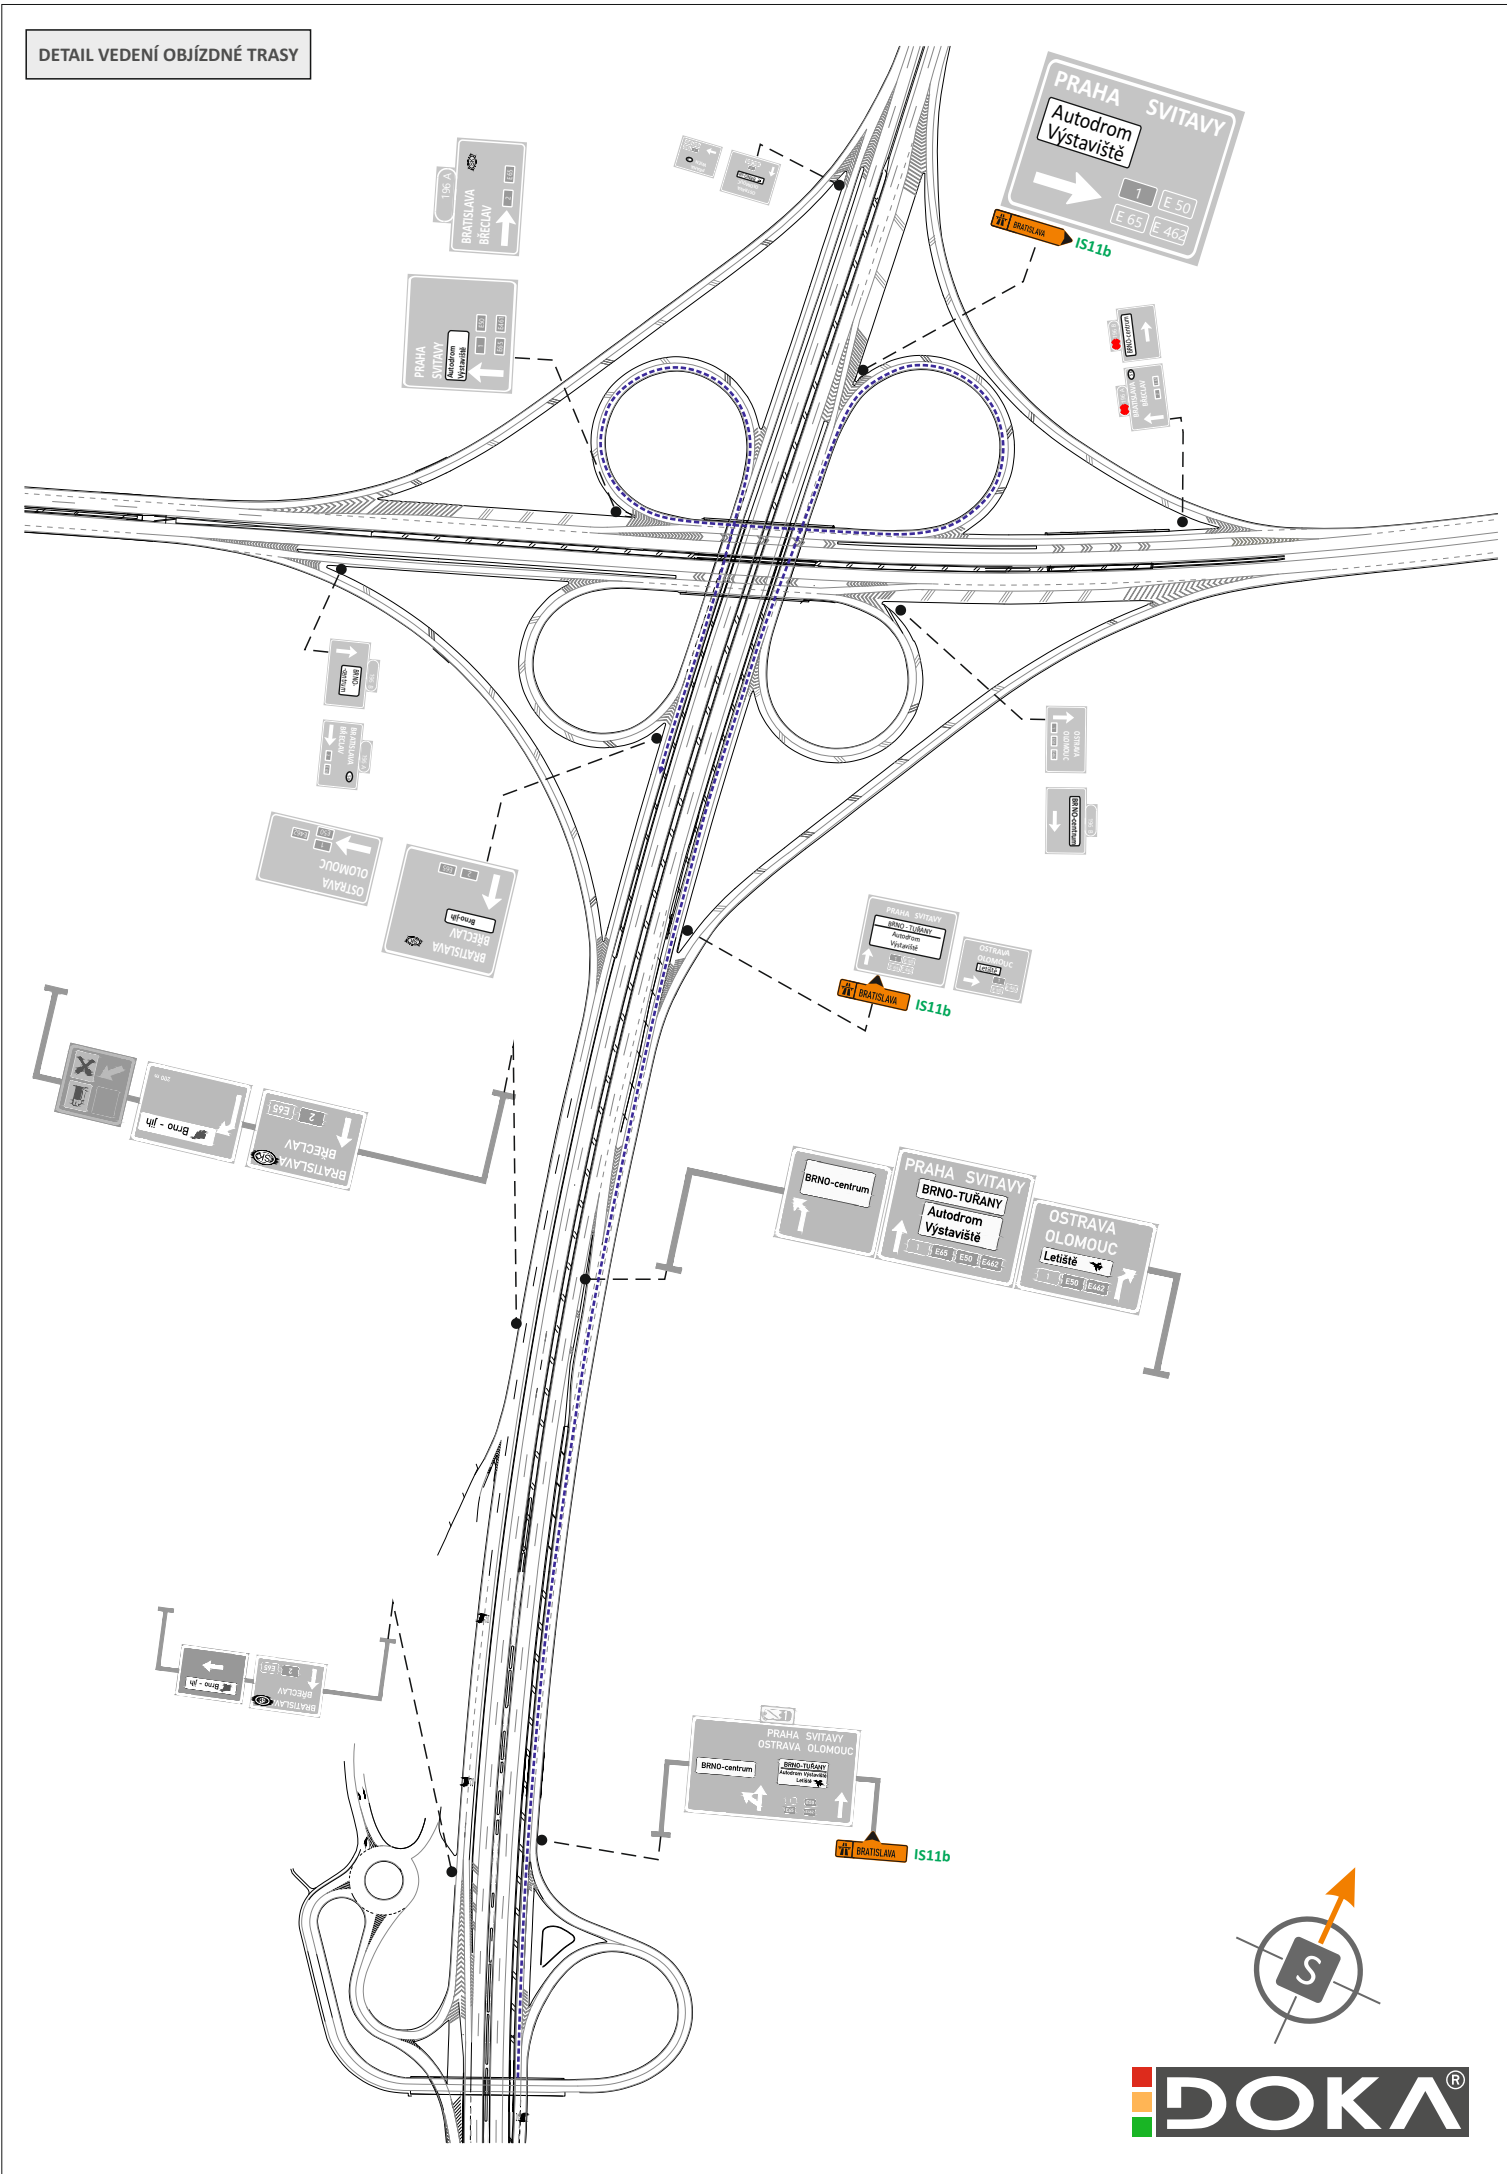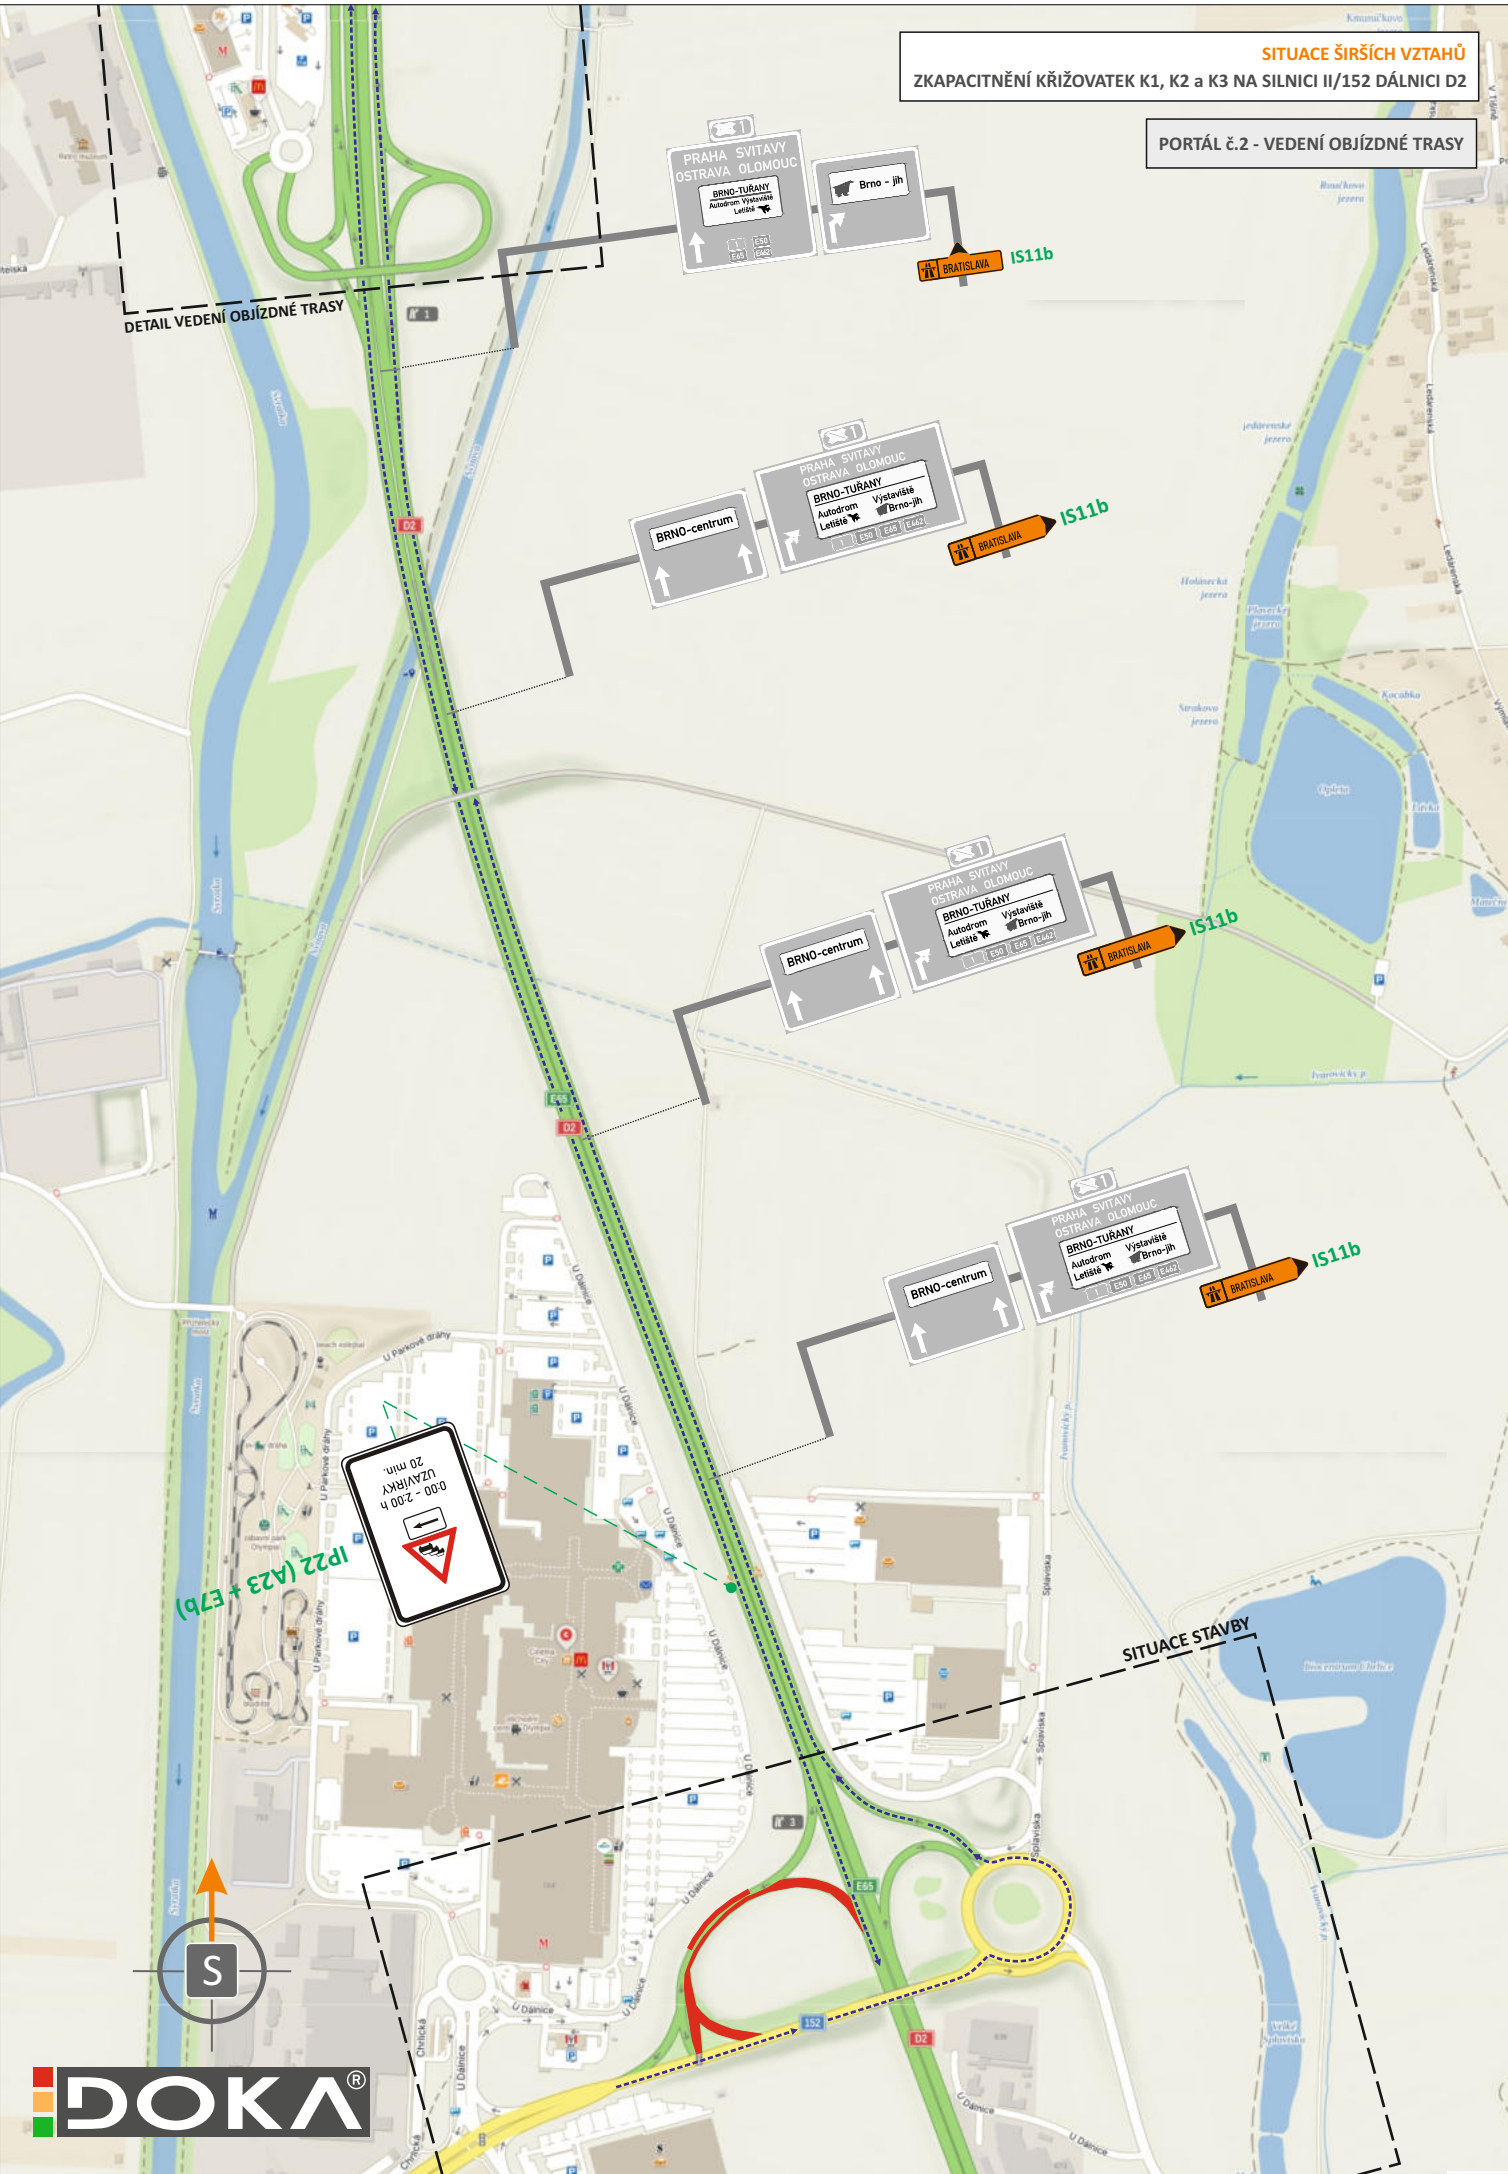

LEGENDA

- TRVALÉ SVISLÉ DOPRAVNÍ ZNAČENÍ
- PŘECHODNÉ SVISLÉ DOPRAVNÍ ZNAČENÍ - OSAZENO DLE ZÁSAD PPK
STANOVÍ MD ČR
- UZAVŘENÝ ÚSEK
- VEDENÍ OBJÍZDNÉ TRASY SMĚR BRATISLAVA

POZNÁMKA:
PŘECHODNÉ DOPRAVNÍ ZNAČENÍ BUDE OSAZENO DLE PPK.
TRVALÉ DOPRAVNÍ ZNAČENÍ, JEŽ BUDE V ROZPORU S PŘECHODNOU ÚPRAVOU PROVOZU, BUDE DOČASNĚ ZNEPLATNĚNO,
DLE ZÁSAD UVEDENÝCH V PPK - PRE.

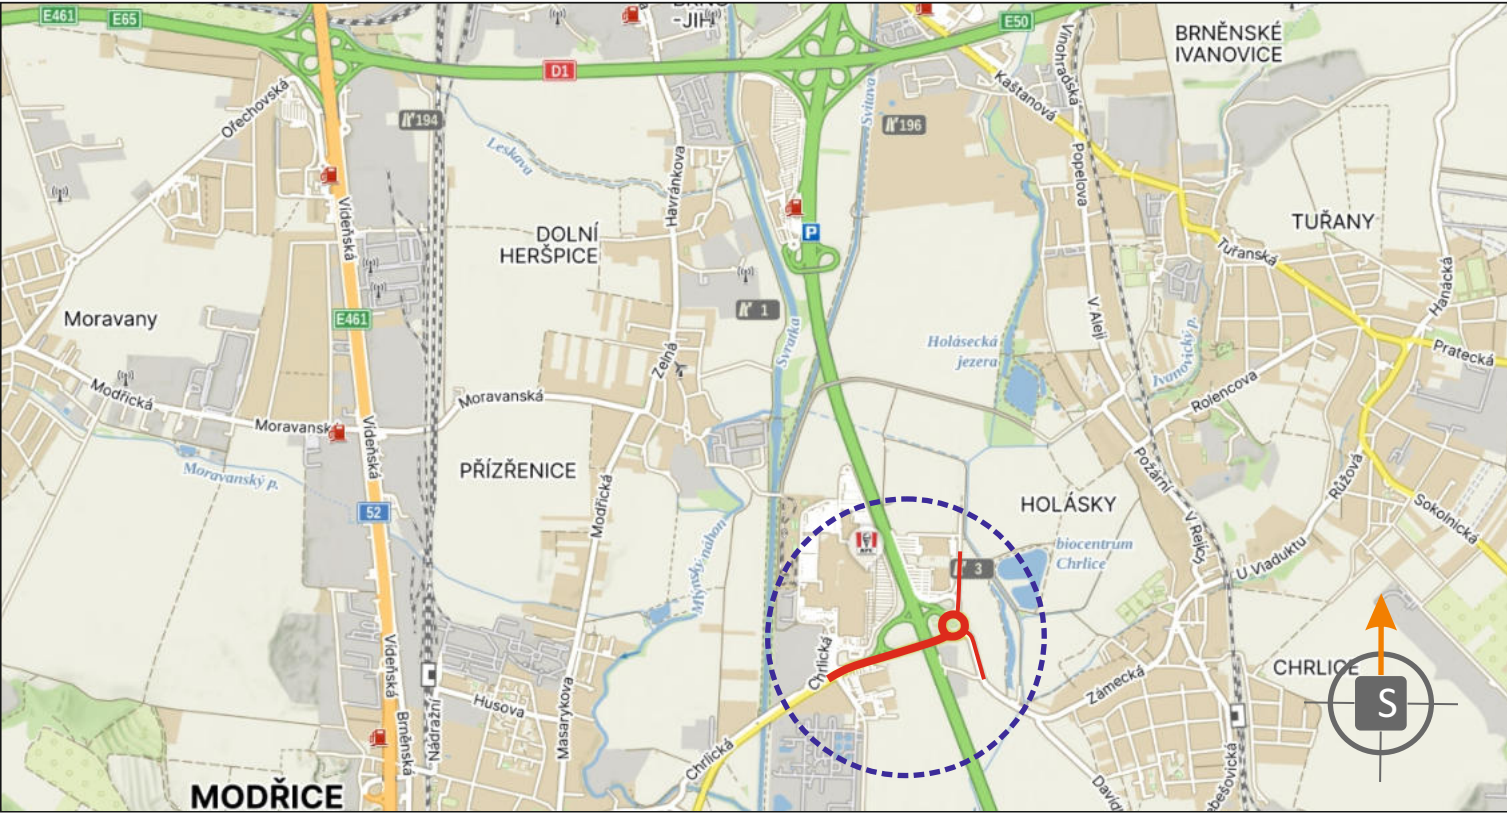


POTVRZENÍ PLATNOSTI DOKUMENTACE:

DOKA **JIŽ VÍCE NEŽ LET** PRO VÁS NA ZNAČKÁCH

- Svislé dopravní značení
- Vodorovné dopravní značení
- Provizorní dopravní značení
- Projektování dopravního značení


ZODPOVĚDNÝ PROJEKTANT	Bc. Jakub LACH	DOKA DOKA, s.r.o. Na návsi 11/5, Holásky, 620 00 Brno IČ: 63471752, DIČ: CZ63471752 e-mail: info@dokadz.cz www.dokadz.cz mob.: 603 881 909
VYPRACOVAL	Alžběta POPELKOVÁ	
KRESLIL	Alžběta POPELKOVÁ	
KONTROLOVAL	Bc. Jakub LACH	
KRAJ: JIHMORAVSKÝ	OKRES: BRNO-MĚSTO, BRNO-VENKOV	KÚ: CHRLLICE, MODŘICE
STAVBA:	ZKAPACITNĚNÍ KŘIŽOVATEK K1, K2 A K3 NA SILNICI II/152 DÁLNICI D2 PORTÁL č.2 - VEDENÍ OBJÍZDNÉ TRASY	
NÁZEV VÝKRESU:	SITUACE PŘECHODNÉHO DOPRAVNÍHO ZNAČENÍ	
DATUM	07/2025	
FORMÁT	4x A4	
MĚŘÍTKO	-----	
ÚČEL	RDS	
ARCHIVNÍ ČÍS.	2025028	
ČÍS. SOUPRAVY	ČÍS. PŘÍLOHY	VIIIc.

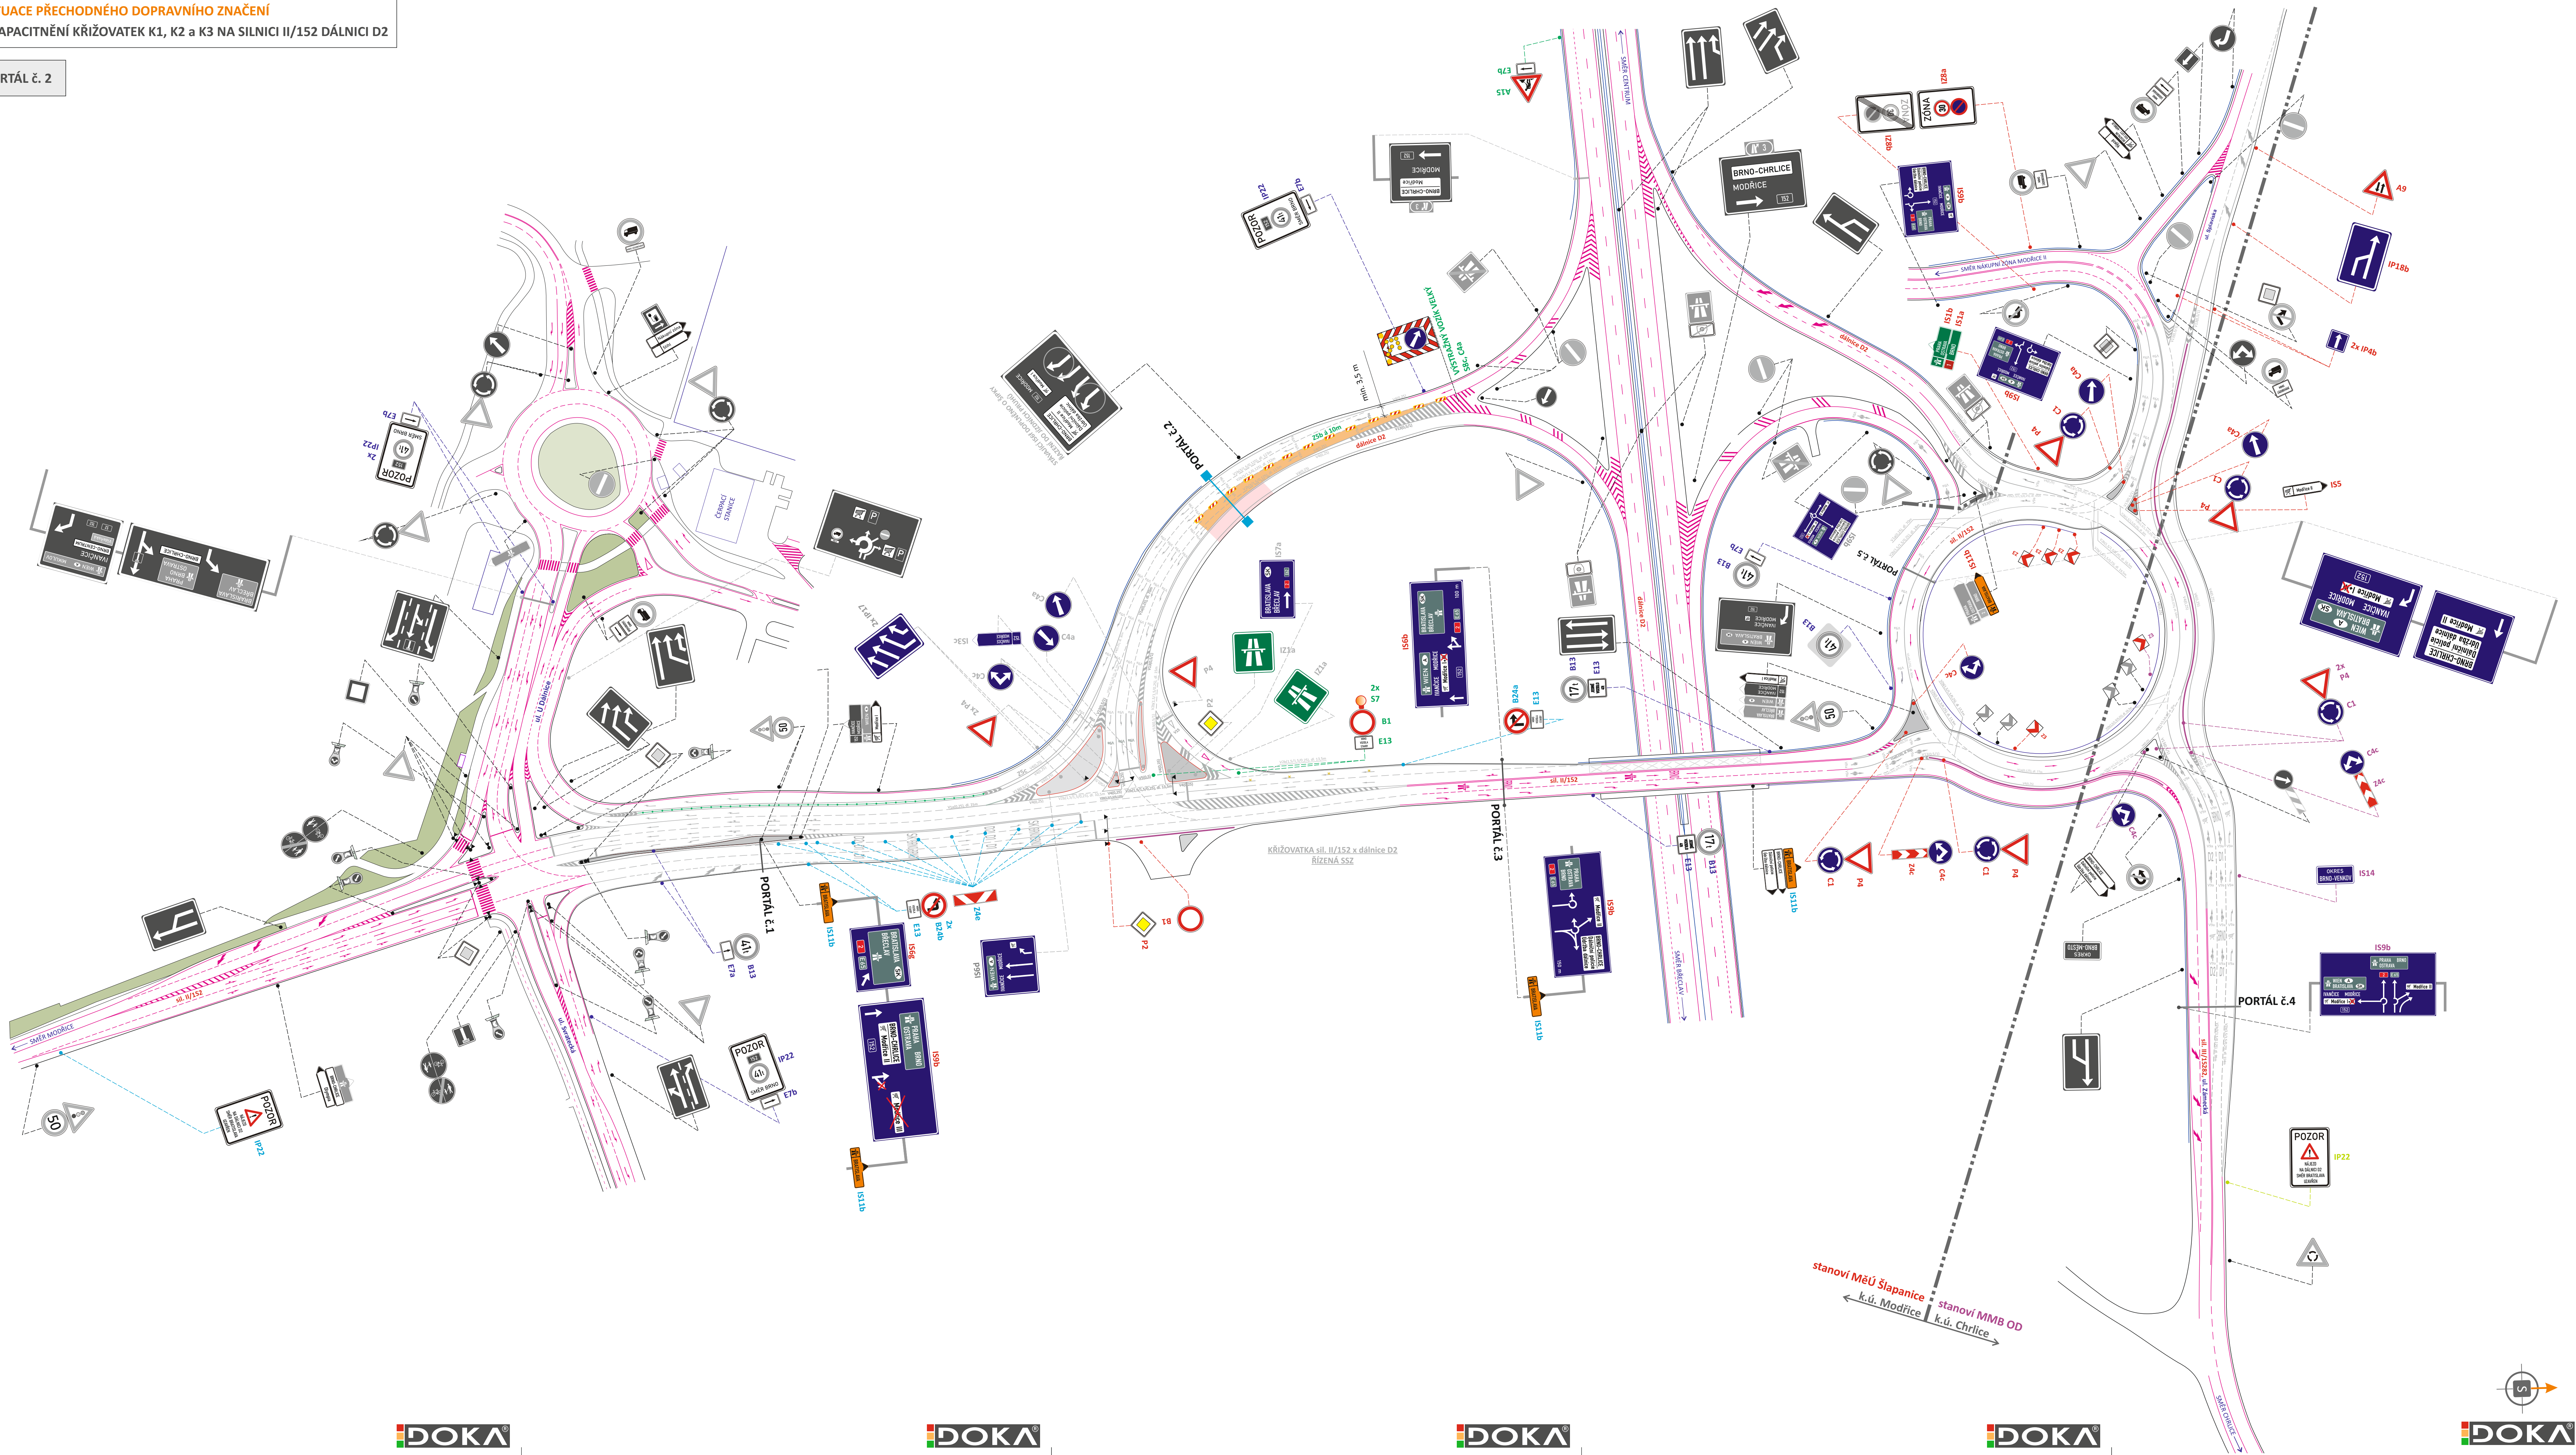

LEGENDA

- TRVALÉ SVISLÉ DOPRAVNÍ ZNAČENÍ
- TRVALÉ SVISLÉ DOPRAVNÍ ZNAČENÍ DOČASNĚ ZNEPLATNĚNO ŠKRTNUTÍM NEBO PŘEKRYTÍM
- PŘECHODNÉ DOPRAVNÍ ZNAČENÍ
JÍŽ STANOVENO MĚŮ ŠLAPANICE OD
- PŘECHODNÉ SVISLÉ DOPRAVNÍ ZNAČENÍ - OSAZENO DLE TP 65 A 66
STANOVÍ MĚŮ ŠLAPANICE OD
- PŘECHODNÉ SVISLÉ DOPRAVNÍ ZNAČENÍ - OSAZENO DLE ŽASAD PPK
STANOVÍ MD ČR
- PŘECHODNÉ SVISLÉ DOPRAVNÍ ZNAČENÍ
STANOVĚNO MINISTERSTVEM DOPRAVY (L. j. MD-35531/2025-940/5 ze dne 18.06.2025)
- PŘECHODNÉ SVISLÉ DOPRAVNÍ ZNAČENÍ
JÍŽ STANOVENO MMB OD
- PŘECHODNÉ SVISLÉ DOPRAVNÍ ZNAČENÍ
STANOVÍ MMB OD
- PŘECHODNÉ SVISLÉ DOPRAVNÍ ZNAČENÍ
STANOVĚNO V RÁMCI AKCE „DOPRAVNĚ INŽENÝRSKÁ OPATŘENÍ NA MOSTĚ EVČ. 152-052 PŘES DÁLNICI D2“
- STÁVAJÍCÍ TRVALÉ VODOROVNÉ DOPRAVNÍ ZNAČENÍ
- PŘECHODNÉ STANOVĚNÉ VODOROVNÉ DOPRAVNÍ ZNAČENÍ
STANOVÍ MD ČR
- PŘECHODNÉ VODOROVNÉ DOPRAVNÍ ZNAČENÍ
STANOVĚNO V RÁMCI AKCE „DOPRAVNĚ INŽENÝRSKÁ OPATŘENÍ NA MOSTĚ EVČ. 152-052 PŘES DÁLNICI D2“
- STÁVAJÍCÍ SVĚTLNÁ SIGNALIZACE
- ZÁBOR KOMUNIKACE
- STÁVAJÍCÍ BETONOVÁ SVODIDLA

POZNÁMKA:
PŘECHODNÉ DOPRAVNÍ ZNAČENÍ BUDE OSAZENO DLE TP 65, 66, 133 A PPK.
TRVALÉ DOPRAVNÍ ZNAČENÍ, JEŽ BUDE V ROZPORU S PŘECHODNOU ÚPRAVOU PROVOZU, BUDE DOČASNĚ ZNEPLATNĚNO, DLE ŽASAD UVEDENÝCH V PPK - PRE.

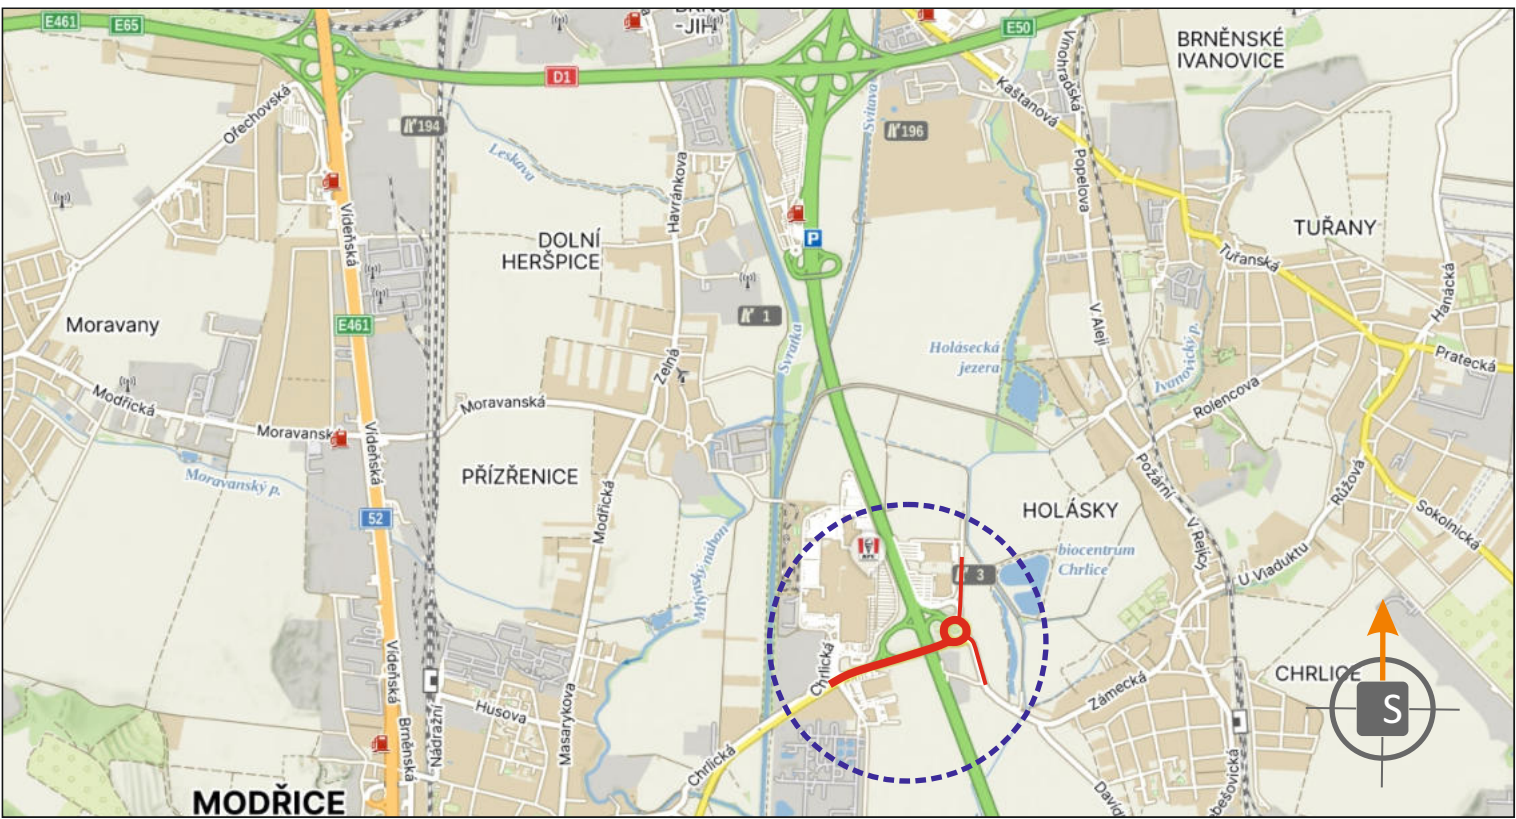

POTVRZENÍ PLATNOSTI DOKUMENTACE:
POLICIE ČESKÉ REPUBLIKY - DOPRAVNÍ INSPEKTORÁT BRNO - VENKOV:

DOKA JIŽ VÍCE NEŽ 30 LET		• Svislé dopravní značení • Vodorovné dopravní značení • Provizorní dopravní značení • Projektování dopravního značení	
ZODPOVĚDNÝ PROJEKTANT	Bc. Jakub LACH	DATUM	06/2025
VYPRACOVAL	Alešbata POPELKOVÁ	FORMÁT	16x A4
KRESLIL	Alešbata POPELKOVÁ	NŘÍTKO	-----
KONTROLOVAL	Bc. Jakub LACH	ÚČEL	RDS
KRAJ: JIHO-MORAVSKÝ	OKRES: BRNO-MĚSTO, BRNO-VEVNOK	ARCHIVNÍ ČÍS.	2025028
STAVBA:	KÚ: CHRLICE, MODŘICE	ČÍS. PŘÍLOHY	-----
ZKAPACITNĚNÍ KŘÍŽOVATEK K1, K2 A K3 NA SILNICI II/152 DÁLNICI D2 PORTÁL č. 2		Vilid.	
NÁZEV VÝKRESU:		SITUACE PŘECHODNÉHO DOPRAVNÍHO ZNAČENÍ	