


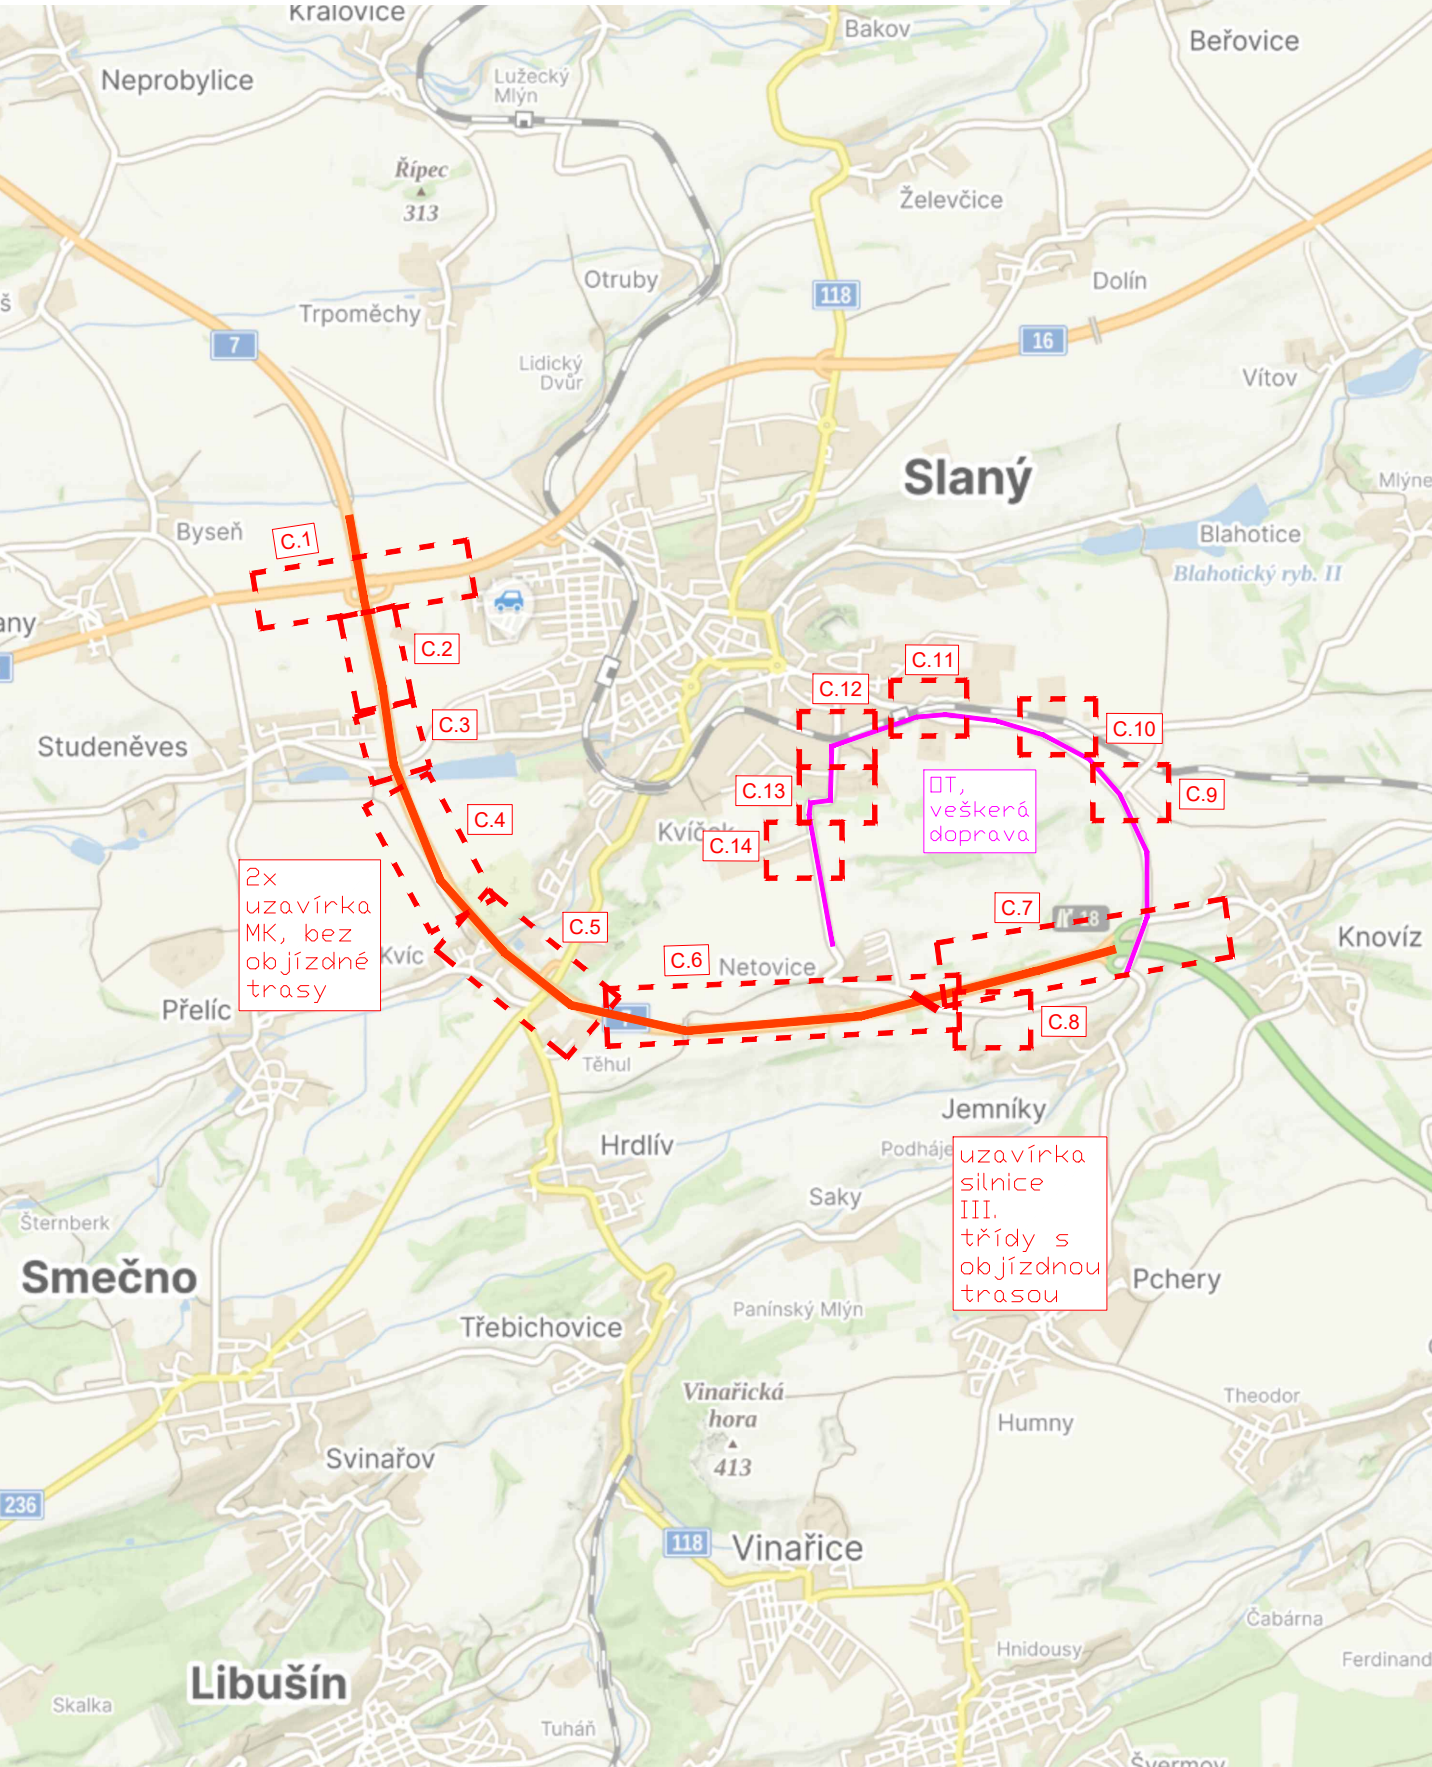

3K značky s.r.o.
Jiráskova 1519, 251 01 Říčany
tel.: +420 323 601 237, www.3kzacky.cz, info@3kzacky.cz

LEGENDA:

návrt - SDZ

STÁVAJÍCÍ - SDZ



AKCE:

D7 MÚK KNOVÍZ - MÚK SLANÝ - ZÁPAD
ETAPA 2

PŘÍLOHA:





PŘEHLEDNÁ MAPA

MĚŘÍTKO:


1:1000

PŘÍLOHA ČÍSLO:

B

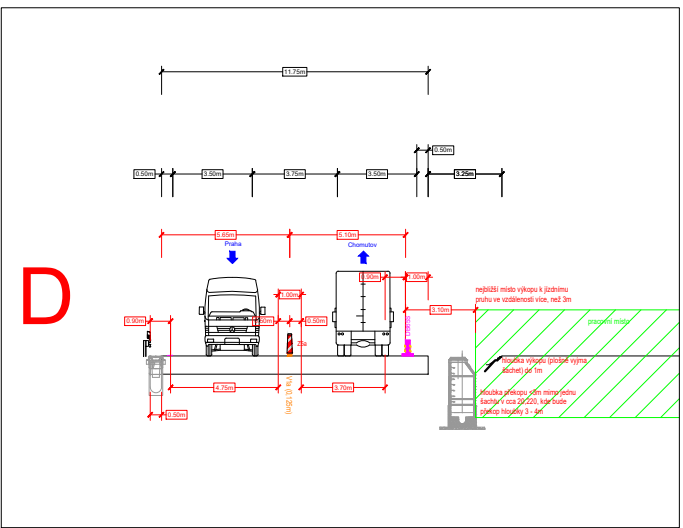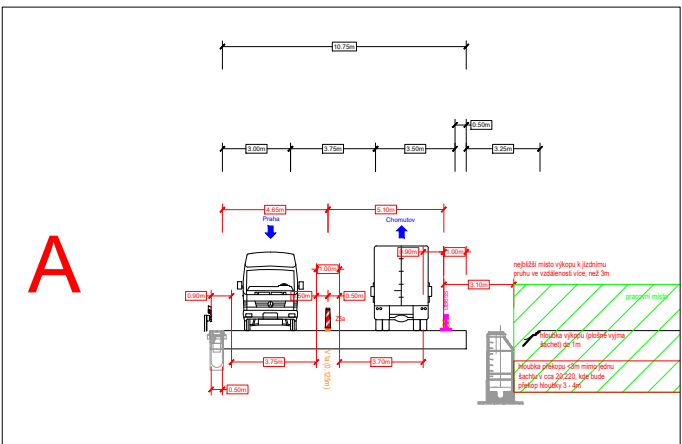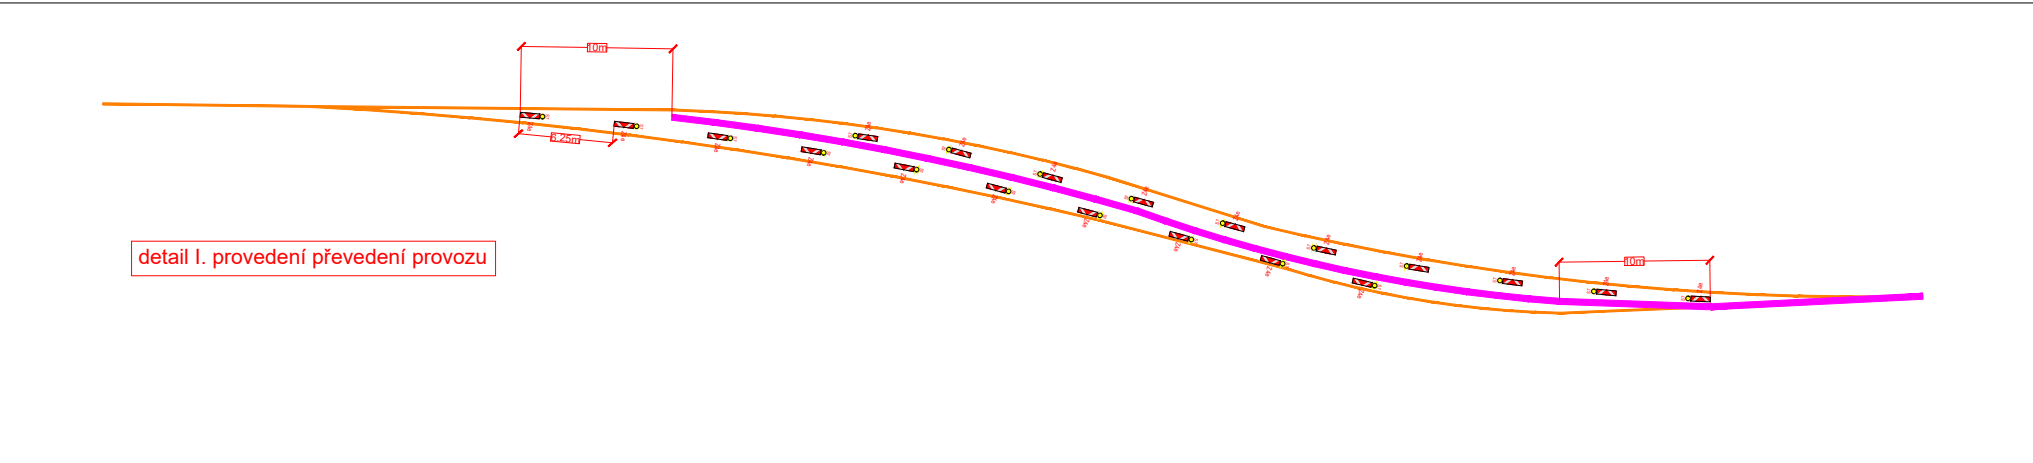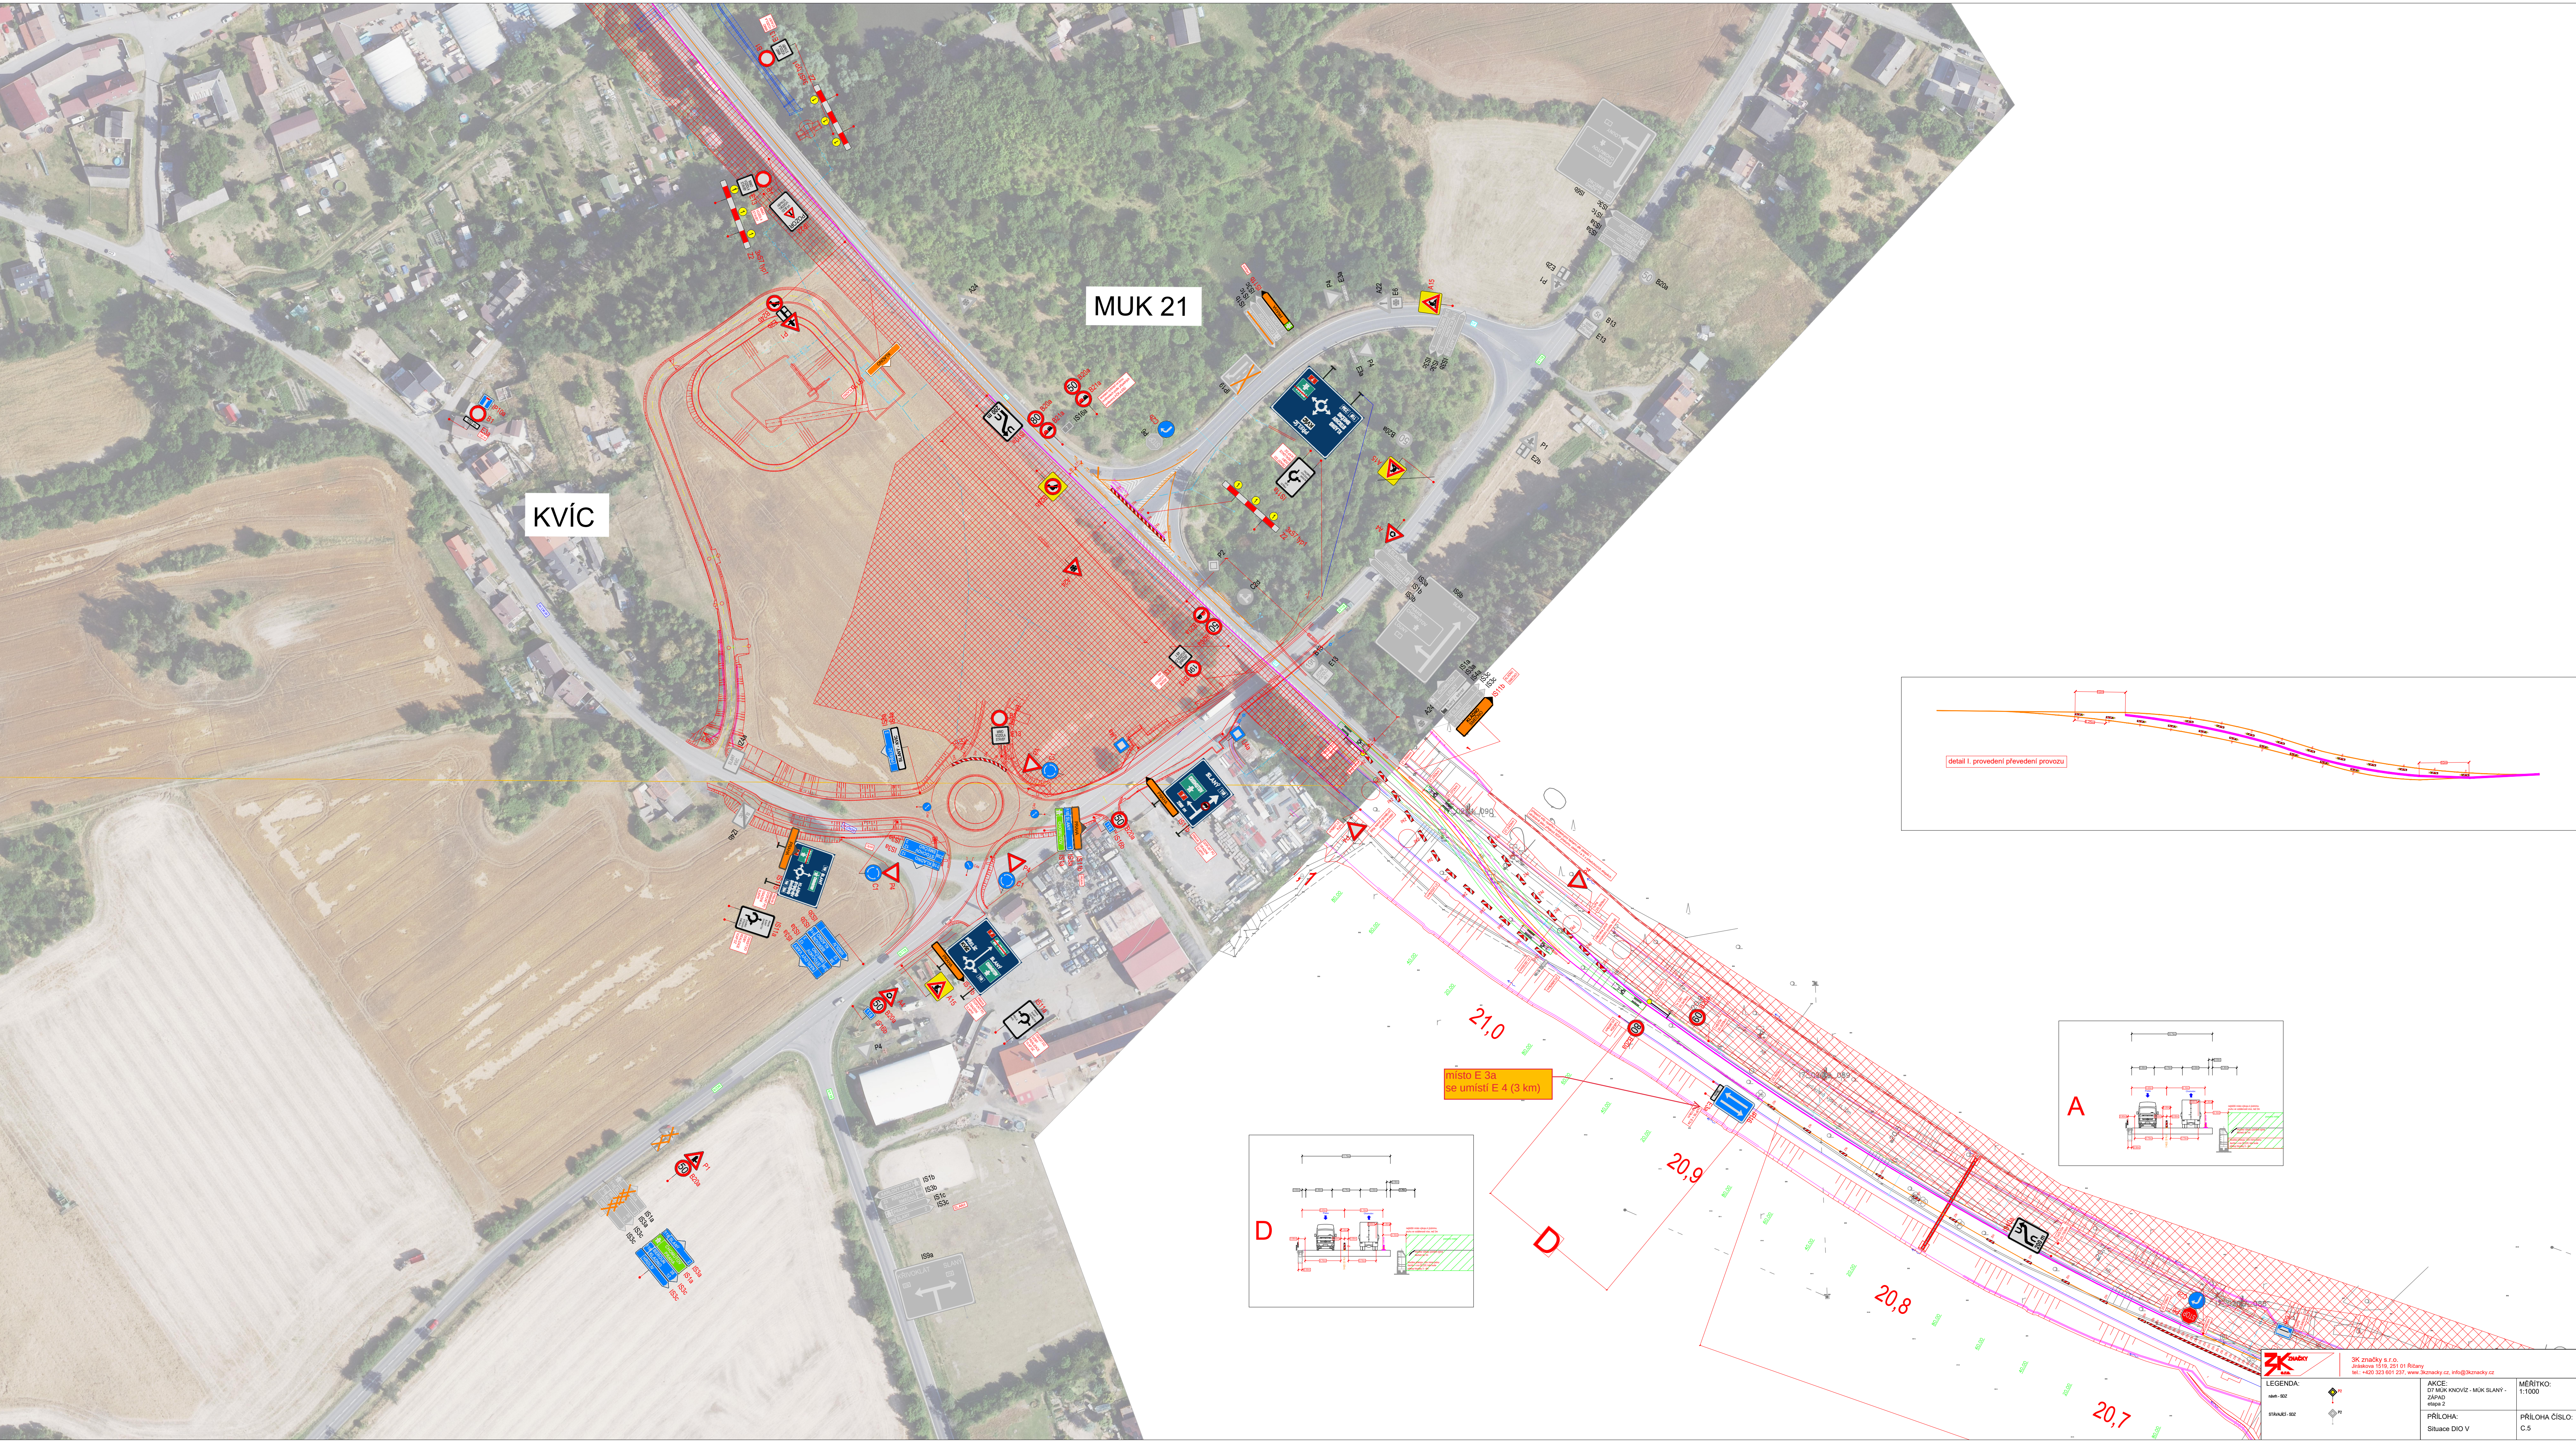

3K značky s.r.o. Jiráskova 1516, 261 01 Říčany tel.: +420 323 601 231 www.3kznacky.cz , info@3kznacky.cz		AKCE: 07 MUK KVÍČ - MUK SLAVY - ZAPAD etapa 2	MÉRITKO: 1:1000
LEGENDA: HMA - S22 STŘEDNÍ - S22		PRÍLOHA: Situace DIO V	PRÍLOHA ČÍSLO: C.5

 

LEGENDA:
M4-102
STAVBAČI-102

AKCE:
D7 MUK KNOVIZ - MUK SLANY -
ZAPAD
etapa 2

PRÍLOHA:
Situace DIO VI

MÉRITKO:
1:1000

PRÍLOHA ČÍSLO:
C.6

SK značky s.r.o.
Jankovce 1519, 251 01 Ríčany
tel. +420 523 801 231 www.skznacky.cz info@skznacky.cz

