Příloha k č. j. MD-51/2025/225-0404 ze dne 9. 3. 2025

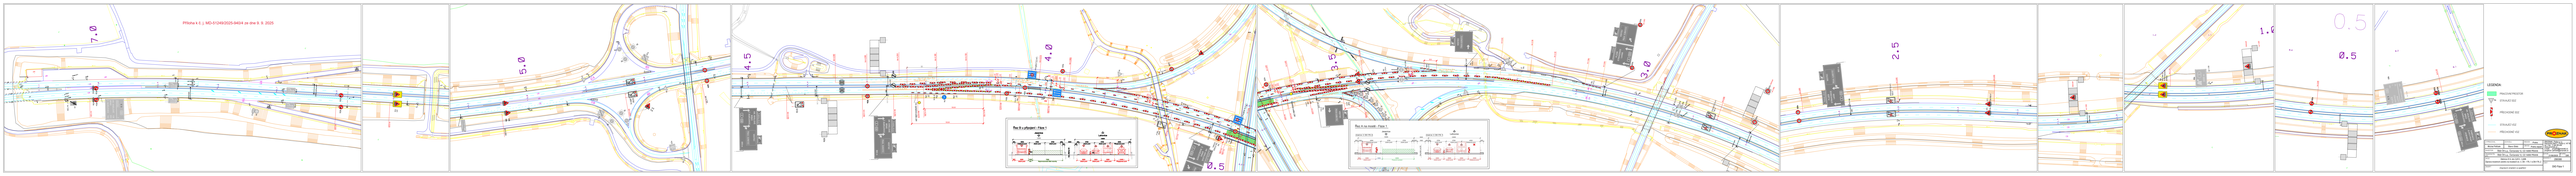
7.0
5.0
4.5
4.0
0.5
5.0
3.0
2.5
1.0
0.5
0.5
LEGENDA
PROJEKTOVANÝ STAV
PŘECHODNÉ DOPRAVNÍ ZNAČENÍ
STÁVAJÍCÍ STAV
PŘECHODNÉ DOPRAVNÍ ZNAČENÍ
Ing. Petr Kubín
Ing. Petr Kubín
Ing. Petr Kubín

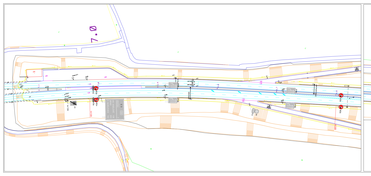

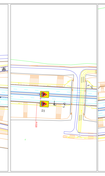

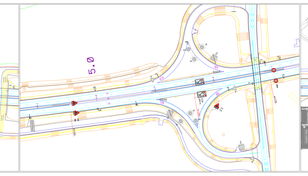

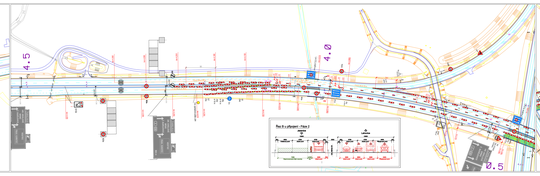

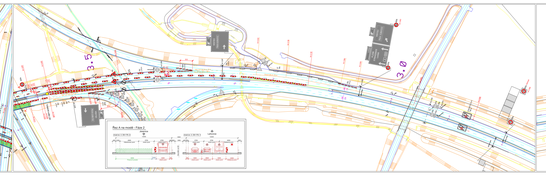

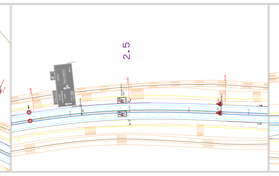

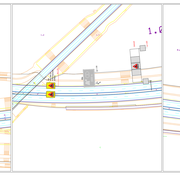

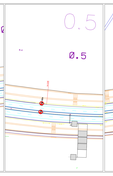







Lahovice

Výstavba DIO Fáze 1 - část 1 DK 240

Jesenice

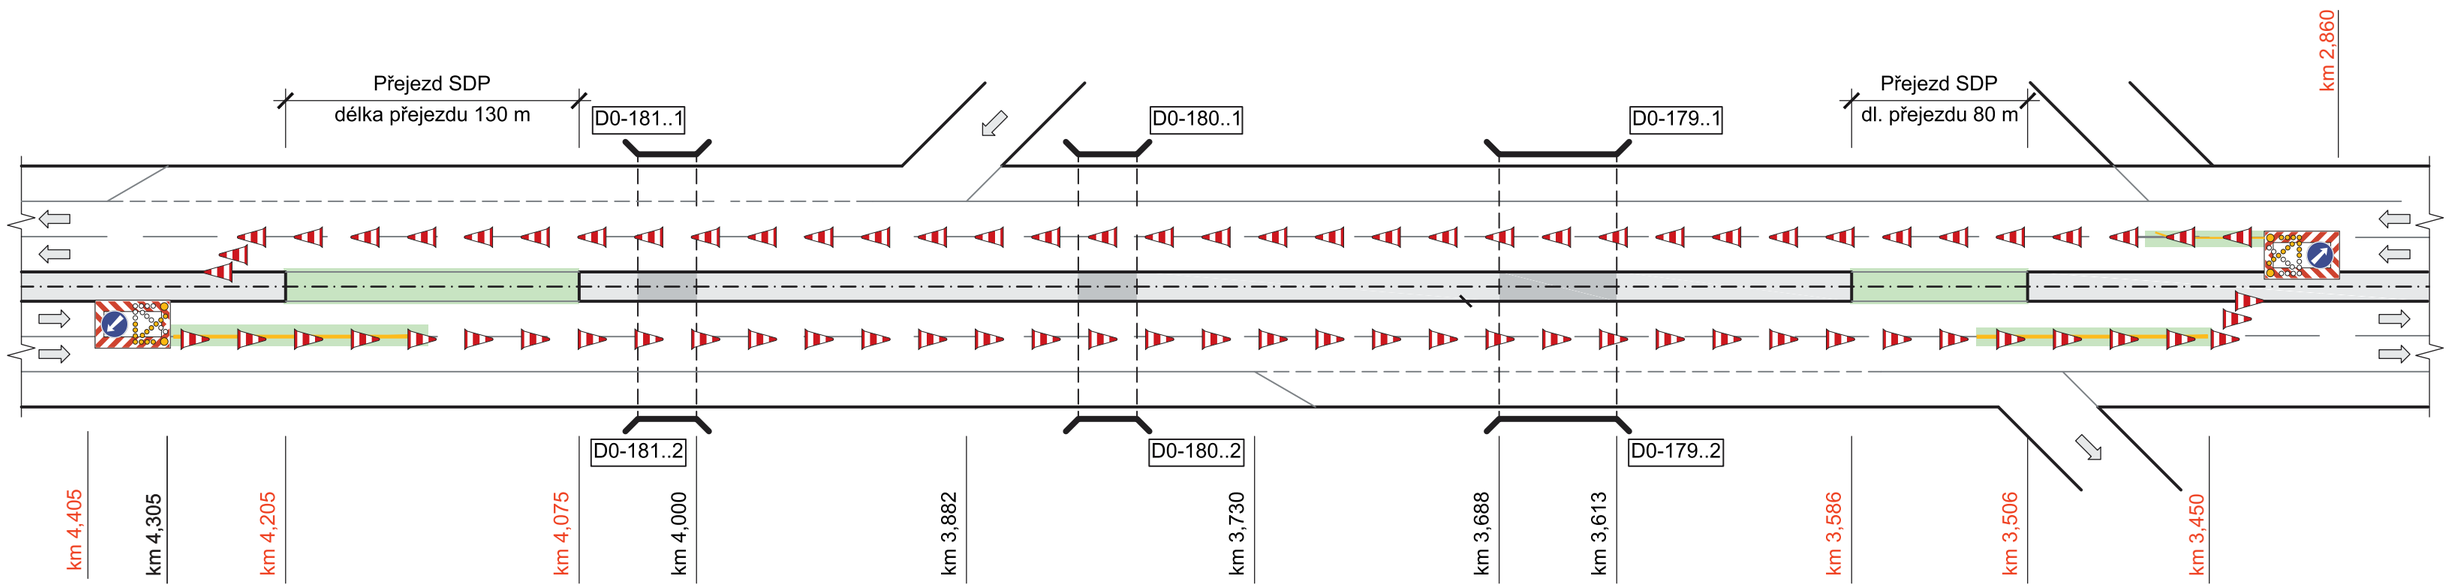

Lahovice

Výstavba DIO Fáze 1 - část 2 DK 230

Jesenice

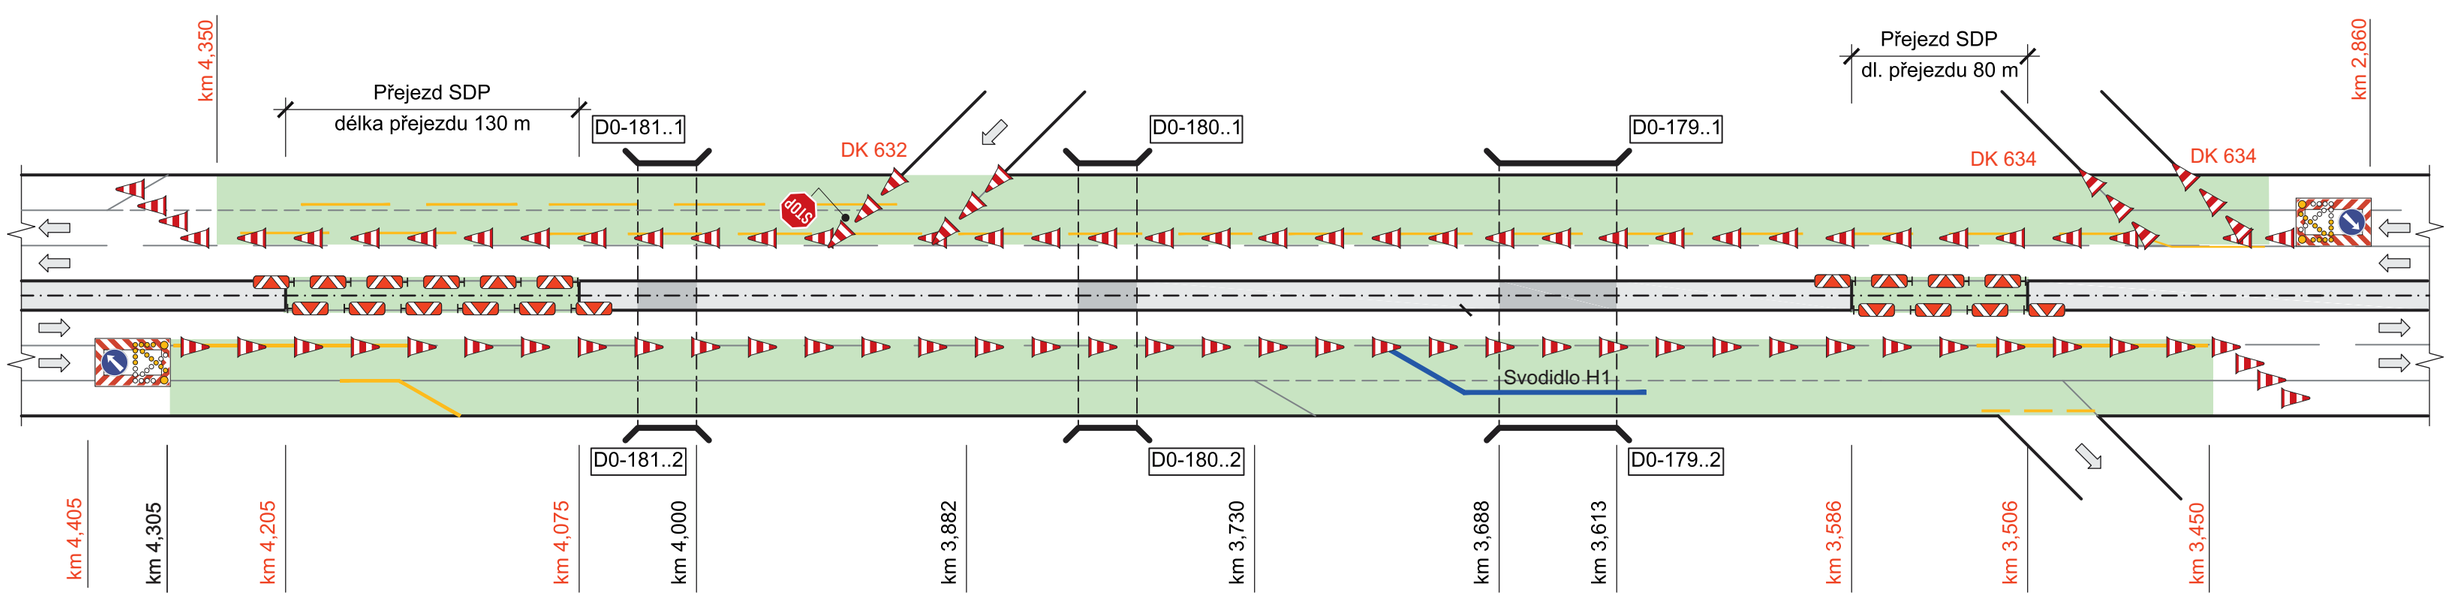

PROZNAK Praha, s.r.o., Pikovická 244/17, 147 00 Praha 4
www.proznak.cz, e-mail: proznak@proznak.cz
tel., fax: 2 444 66 444; 2 44 46 47 48

Dopravní značení Vybavení komunikací Lanová svodidla

[redacted]

Stavba : **D0 – Oprava mostních závěrů na mostech ev. č. D0-179..1 a D0-179..2**

Etapa: **Fáze 1 a Fáze 2**

[redacted]

Rozsah uzavírky a její termíny:

Výstavba DIO Fáze 1:

Od Út. 16.9. 20:00 hod. do St. 17.9. 6:00 hod. bude v pravém jízdním pásu od km 2,860 po km 4,350 uzavřen levý jízdní pruh. V levém jízdním pásu od km 4,305 po km 3,440 bude uzavřen levý jízdní pruh. Uzavírky budou provedeny dle schémat ŘSD DK 247. Důvodem je otevření přejezdů SDP, rozměření a příprava provizorního VDZ.

V termínu od St. 17.9. 6:00 hod. do 20:00 hod. budou otevřené přejezdy SDP v km 3,500 – 3,580 a v km 4,105 – 4,205 uzavřeny směrovacími deskami dle schématu ŘSD DD 272.

Od St. 17.9. 20:00 hod. do Čt. 18.9. 6:00 hod. bude v pravém jízdním pásu od km 2,860 po km 4,350 dle potřeb stavby střídavě uzavírán levý, nebo pravý jízdní pruh dle schémat ŘSD DK 237 a DK 247. V levém jízdním pásu od km 4,305 po km 3,440 bude dle potřeb stavby střídavě uzavírán levý, nebo pravý jízdní pruh dle schémat ŘSD DK 237 a DK 247. Důvodem je provedení provizorního VDZ a výstavba dopravního opatření Fáze1.

DIO Fáze 1:

Od Čt. 18.9. 6:00 hod. do St. 24.9. 20:00 hod. bude v levém jízdním pásu v km 4,205 – 3,500 uzavřen levý jízdní pruh a část pravého jízdního pruhu. Doprava bude vedena systémem 1/1+2.

Přestavba DIO z Fáze 1 na Fázi 2:

Od St. 24.9. 20:00 hod. do Čt. 25.9. 6:00 hod. bude v levém jízdním pásu od km 4,305 po km 3,440 dle potřeb stavby střídavě uzavírán levý, nebo pravý jízdní pruh dle schémat ŘSD DK 237 a DK 247. Důvodem je výstavba dopravního opatření Fáze2.

DIO Fáze 2:

Od Čt. 25.9. 6:00 hod. do St. 1.10. 20:00 hod. bude v levém jízdním pásu v km 4,205 – 3,500 uzavřen odstavný pruh a pravý jízdní pruh. Doprava bude vedena systémem 1/1+2.

Poznámka:

Od St. 1.10. 20:00 hod. budou následovat fáze 3 a 4 pro opravu mostních závěrů mostu 197..1, což bude předmětem dalšího podání.

Investor prováděných prací:	Ředitelství silnic a dálnic ČR Na Pankráci 546/56, 145 05 Praha 4 Ing. Jan Beneš, tel.: 602 122 418, jan.benes@rsd.cz
Zhotovitel prováděných prací:	HOBST a.s. Soběšínská 2702, 190 16 Praha 9 Jakub Synek, tel.: 777 149 584, j.synek@hobst.cz
Zhotovitel dopravního značení:	PROZNAK Praha, s.r.o. Pikovická 244/17, 147 00 Praha 4

Osoba zodpovědná za dopravní značení: p. Michal Pařízek, tel.: 775 215 217, parizek@proznak.cz

informace o uzavírce na tel.: 606 215 216, proznak@proznak.cz

Michal Pařízek

PROZNAK s.r.o. Praha 3 Pikovická 244/17, 147 00 Praha 4 TEL.: 244 408 441

[redacted]

Držitel certifikátu systému jakosti ČSN EN ISO 9001:2016

Doplněno MD:

Provedení a umístění přechodného dopravního značení

Provedení a umístění přechodného dopravního značení bude v souladu s PPK–PRE a Příručkou pro označování pracovních míst na dálnicích a silnicích, I.-III. díl (vydáno ŘSD).