



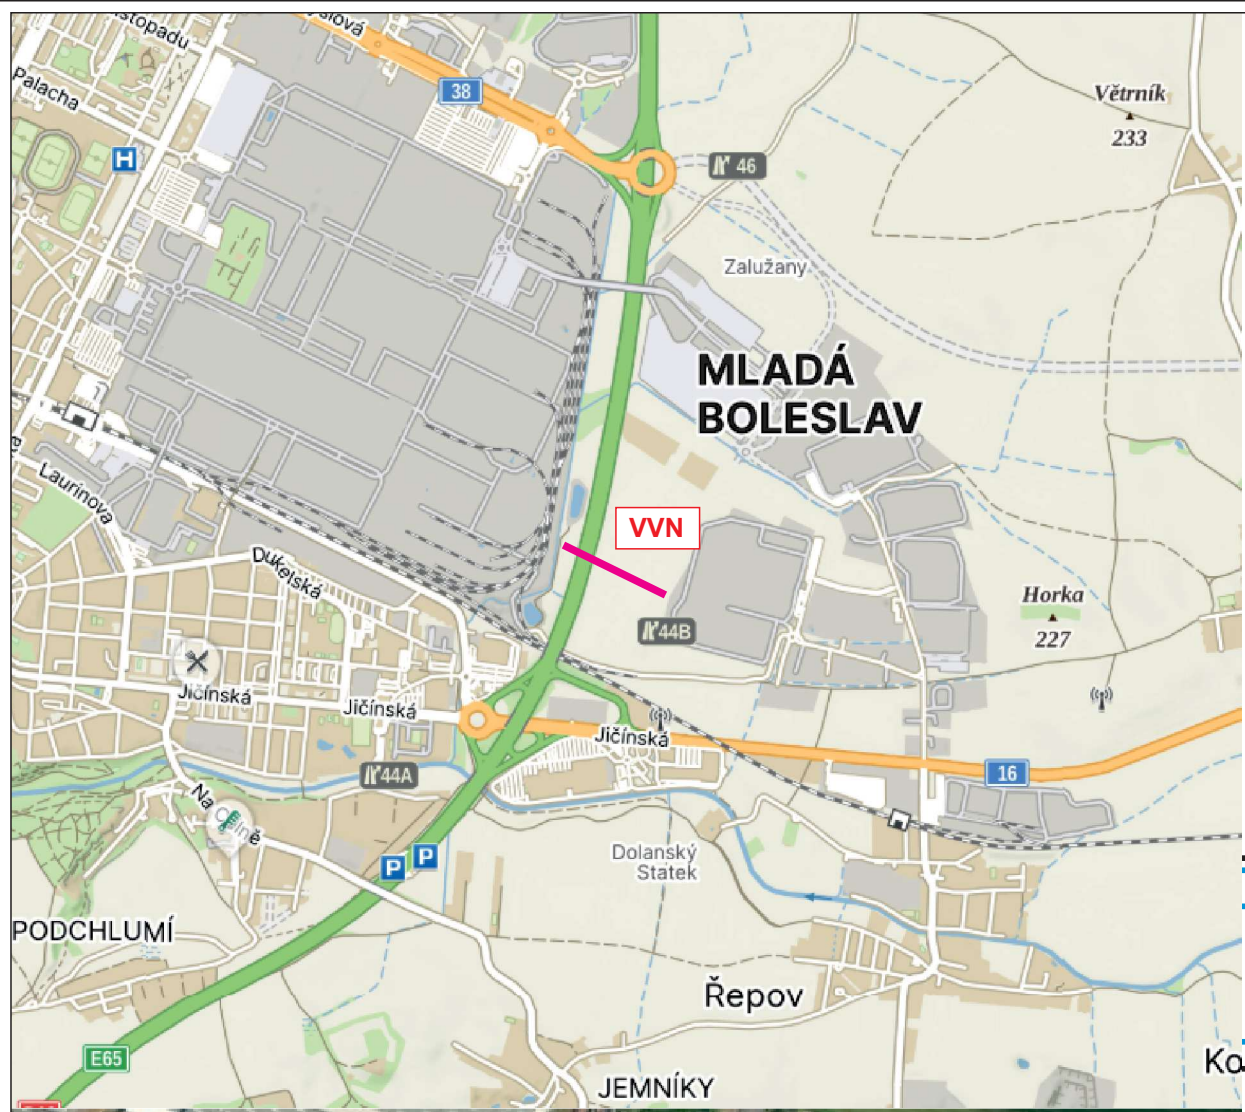

Příloha k č. j. MD-52711/2025-940/6 ze dne 3. 10. 2025, část 2

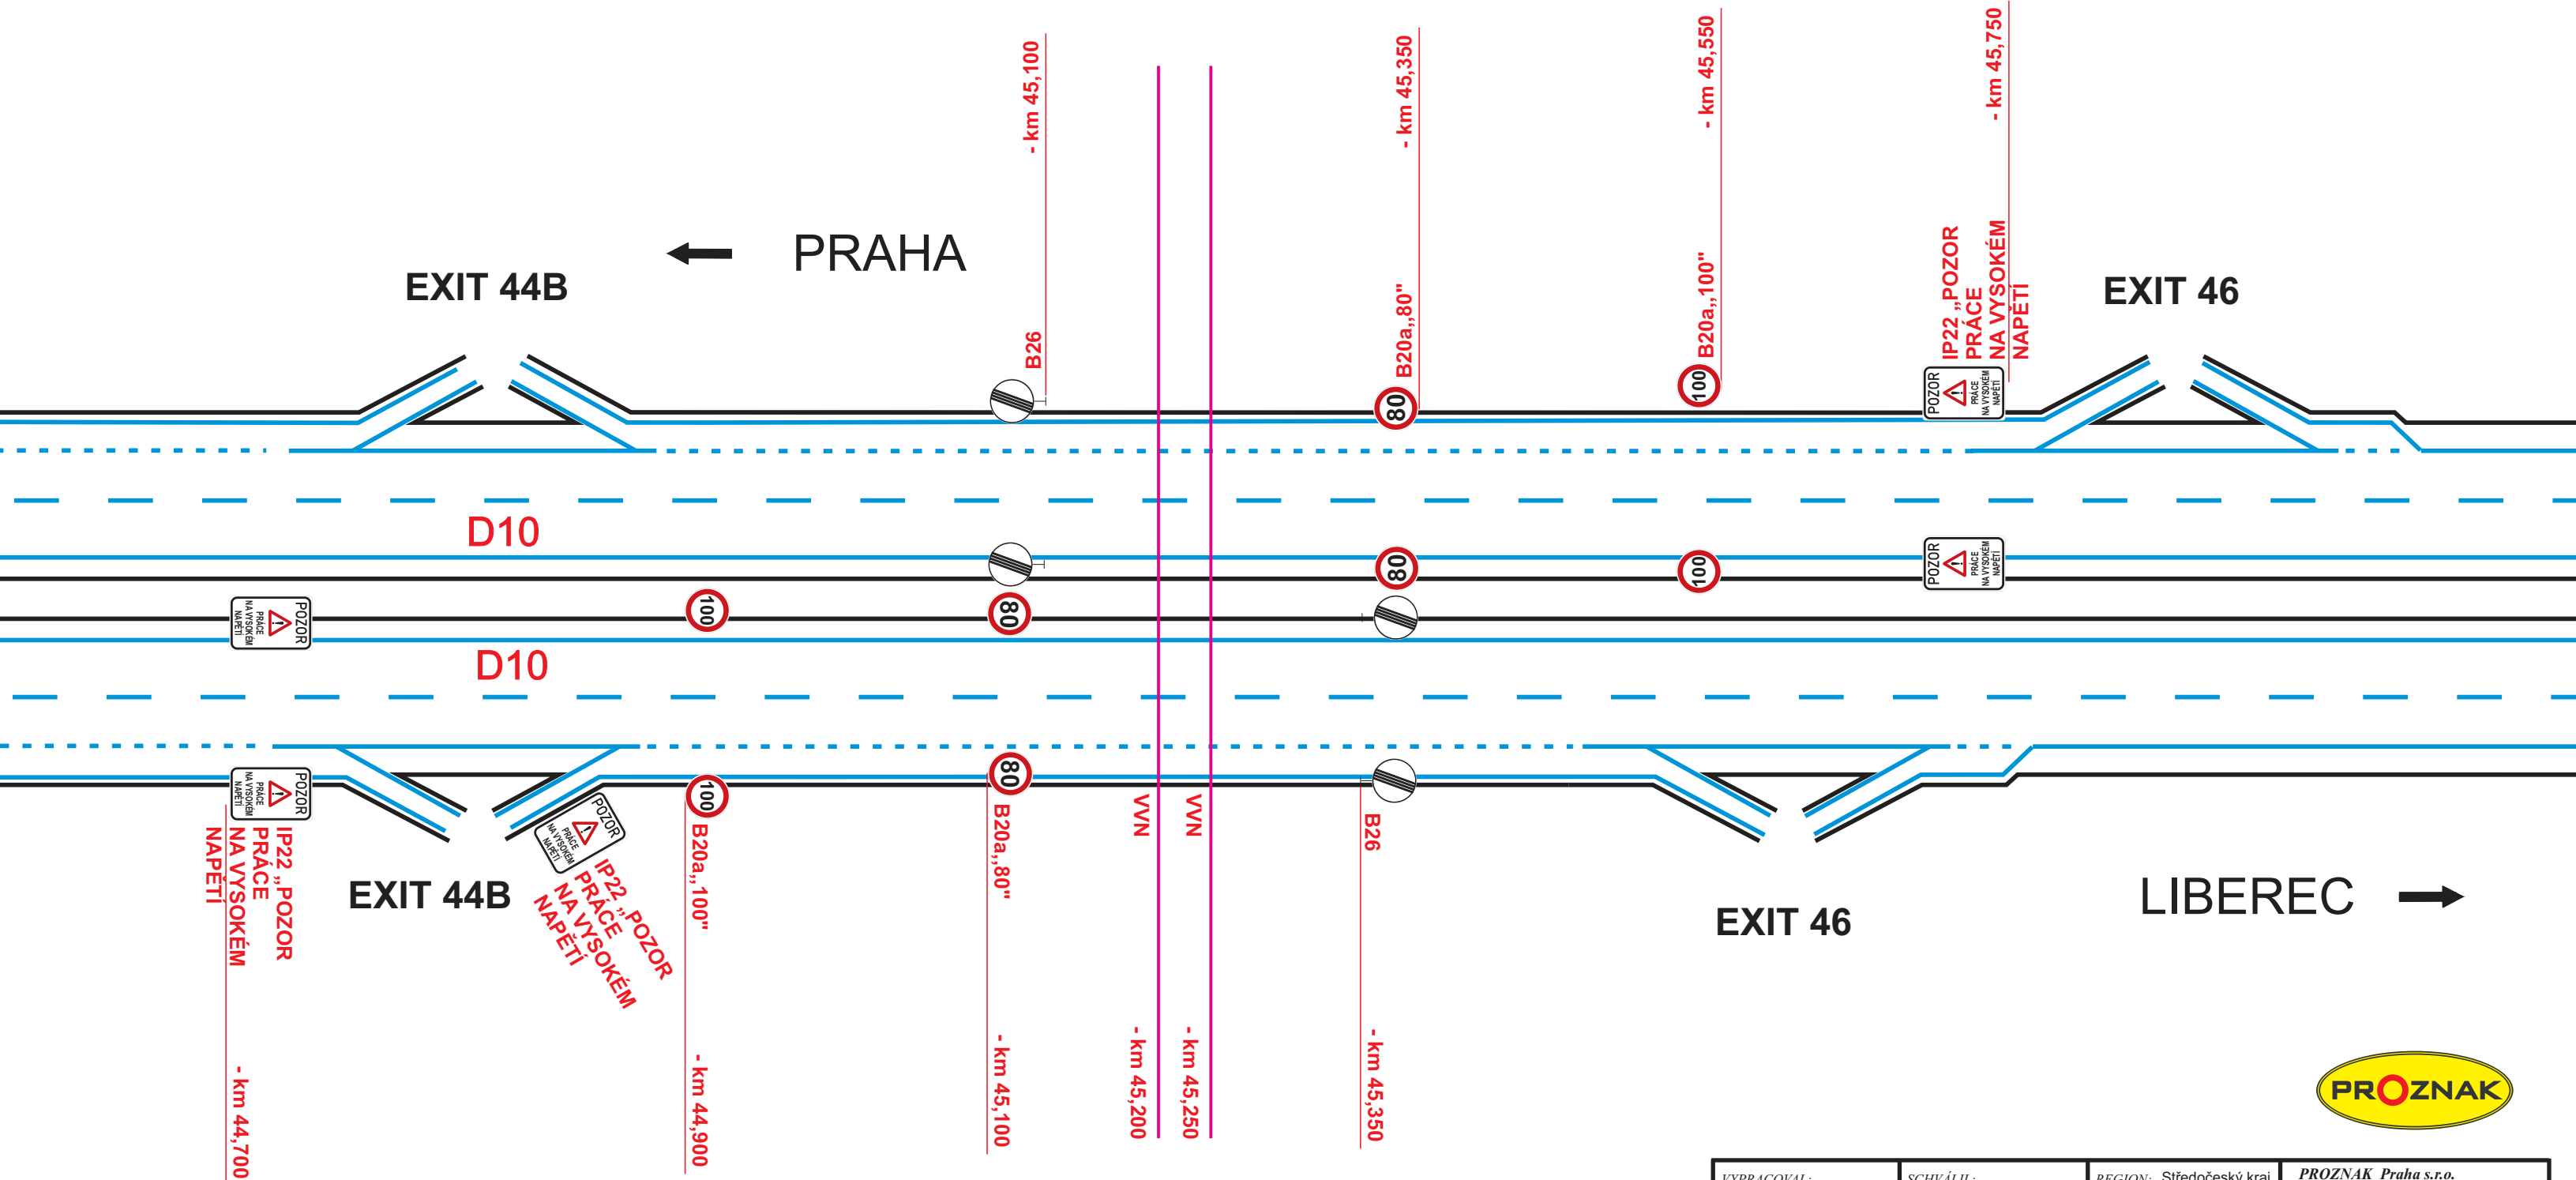

VYPRACOVAL:	SCHVÁLIL:	REGION: Středočeský kraj	PROZNAK Praha s.r.o. dopravní opatření Pikovická 244/17, Praha 4, 147 00 tel + fax : 2 444 66 444 www.proznak.cz e-mail: projekt@proznak.cz projekce: hurka@proznak.cz	
Jakub Hůrka	Slavo Glatz	OBVOD: Mladá Boleslav	DATUM:	STUPEŇ:
INVESTOR: ČEZ Distribuce, Děčín IV-Podmokly, Teplická 874/8, 405 02			02/09/2025	DIR
OBJEDNATEL DIO: TRANSENERGY s.r.o , Na Hřebečkách 2908/59, 150 00 Praha 5			ZAKÁZKA Č.: 250378	
AKCE: Mladá Boleslav D10 -V1993/1994-TR Dražice-TR AZB Škoda-			ČÁST: DIO	
OBJEKT: Dopravní značení a opatření				