

TECHNICKÁ ZPRÁVA

129. ročník Běchovice – Praha silniční běh na 10 km, D0 v km 63,0

1. Rozsah a etapizace akce

V rámci této akce bude v obou směrech uzavřen sjezd z D0 v km 63,0 na Kolín, Běchovice a Dolní Počernice z důvodu pořádání tradičního běhu Běchovice – Praha. Uzavírka sjezdu potrvá pouze po nezbytně nutnou dobu průběhu běžců.

2. Doprava

Pro uspořádání tradičního běhu Běchovice – Praha je nutné uzavřít v obou směrech sjezd z D0 v km 63,0. Vzhledem k vedení objízdné trasy tímto sjezdem se zde budou moci vozidla jedoucí ve směru Černý most – Štěrboholy otočit do protisměru. Závod se koná v neděli 28. 9. 2025. Sjezd z D0 bude uzavřen pouze po nezbytně nutnou dobu průběhu běžců. Objízdná trasa za uzavřené sjezdy je vedena dále po D0, sjezd č. 60 na D11, D11, sjezd č. 8 na silnici II/101 a dále po silnici II/101 na Novosibírskou ulici. Trasa závodu je vedena na komunikaci Českobrodská křižující D0. Předpokládaný čas uzavírky bude upřesněn.

Vše je přehledně znázorněno v příloženém DIO.

3. Provizorní dopravní značení

a silnicích III/6111, II/611, III/33310 a III/0116

Umístění jednotlivých DZ je patrné z příložených situací DIO. Budou použity přenosné dopravní značky zvětšené velikosti, které jsou provedeny z pozinkovaného plechu a opatřeny dvojitém ohybem po celém obvodu bez přerušení s plnými rohy. Značky budou osazeny na ocelový žárově pozinkovaný sloupek jákl profilu 40 x 40 mm do podkladních desek, aby nebylo možné pootočení značky. Spodní hrana značek nebo dodatkových tabulek pod nimi bude ve výši 1 200 mm nad vozovkou. Všechny svislé DZ a DT budou provedeny celoplošně z fólie třídy II dle ČSN EN 12 899 – 1.

Přechodné dopravní značení bude technicky splňovat požadavky vnitropodnikového standardu ŘSD PPK – PRE.

4. Údržba DZ

Po celou dobu trvání uzavírky sjezdu bude DZ nepřetržitě kontrolováno. Na výzvu dálniční policie bude znehodnocené nebo odcizené DZ opět uvedeno do původního stavu.

5. Projednání


Návrh DIO byl řádně projednán na uzavírkové komisi ŘSD v úterý 2. září 2025 ve 13:00 hod. Veškeré podněty a připomínky byly do DIO doplněny.

V Praze dne 3. 9. 2025



Ing. Petr Urban

Ing. Petr Urban
Pražské služby, a. s.

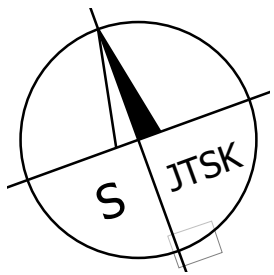



směr černý most

TRASA ZÁVODU

TOTO DOPRAVNÍ OPATŘENÍ BUDE OSAZENO POUZE PO DOBU PRŮBĚHU ZÁVODNÍKŮ.
POUŽITÉ DZ JE ZVĚTŠENÉ VELIKOSTI S FÓLIÍ TŘÍDY II.

TOTO DOPRAVNÍ OPATŘENÍ PROBĚHNE SOUČASNĚ
S CELKOVOU UZÁVÍRKOU ČESKOBRODSKÉ ULICE.

POZOR
KOLÍN
BĚCHOVICE
UZÁVŘENÍ

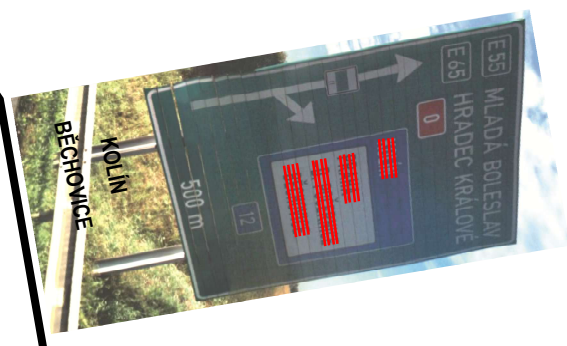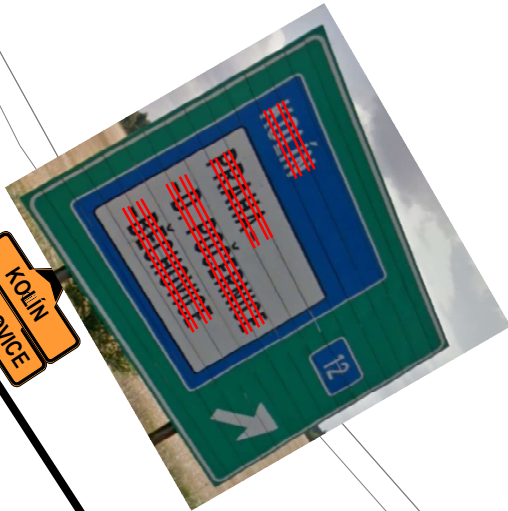

0 50 m
1 : 1 500

PRAŽSKÉ SLUŽBY




DOPRAVNÍ ZNAČENÍ

PROJEKTOVÁ KANCELÁŘ
EN ISO 9001 certifikovaná RNTUV

PRAŽSKÉ SLUŽBY, a.s.

A Pod Ševcemi 444/1, 160 77 Praha 4 • T +420 248 031 900, F +420 248 031 907 • E info@psl.cz • W www.psl.cz
IČ: 61918120 • DIČ: CZ 61918120 • Ivaňková a spol. s r.o. Praha 4, IČ: 26725610 (100)
Společnost zaplacená v obchodním rejstříku uvaldřen Městským soudem v Praze v odděle B, úřadna 2422 dne 12.12.2019

Vypracoval:	Ing. Petr Urban	T +420 736 518 280 • E petr.urban@psl.cz	Schválil:	Ing. Petr Urban
Objednatel:	SPORTIFY, s. r. o.		Datum:	08/2025
Stav:	129. ročník Běchovice - Praha - D0, km 63		Mřížka:	1 : 1 500
			Číslo:	NÁVRH DIO

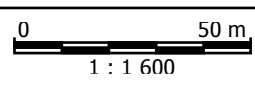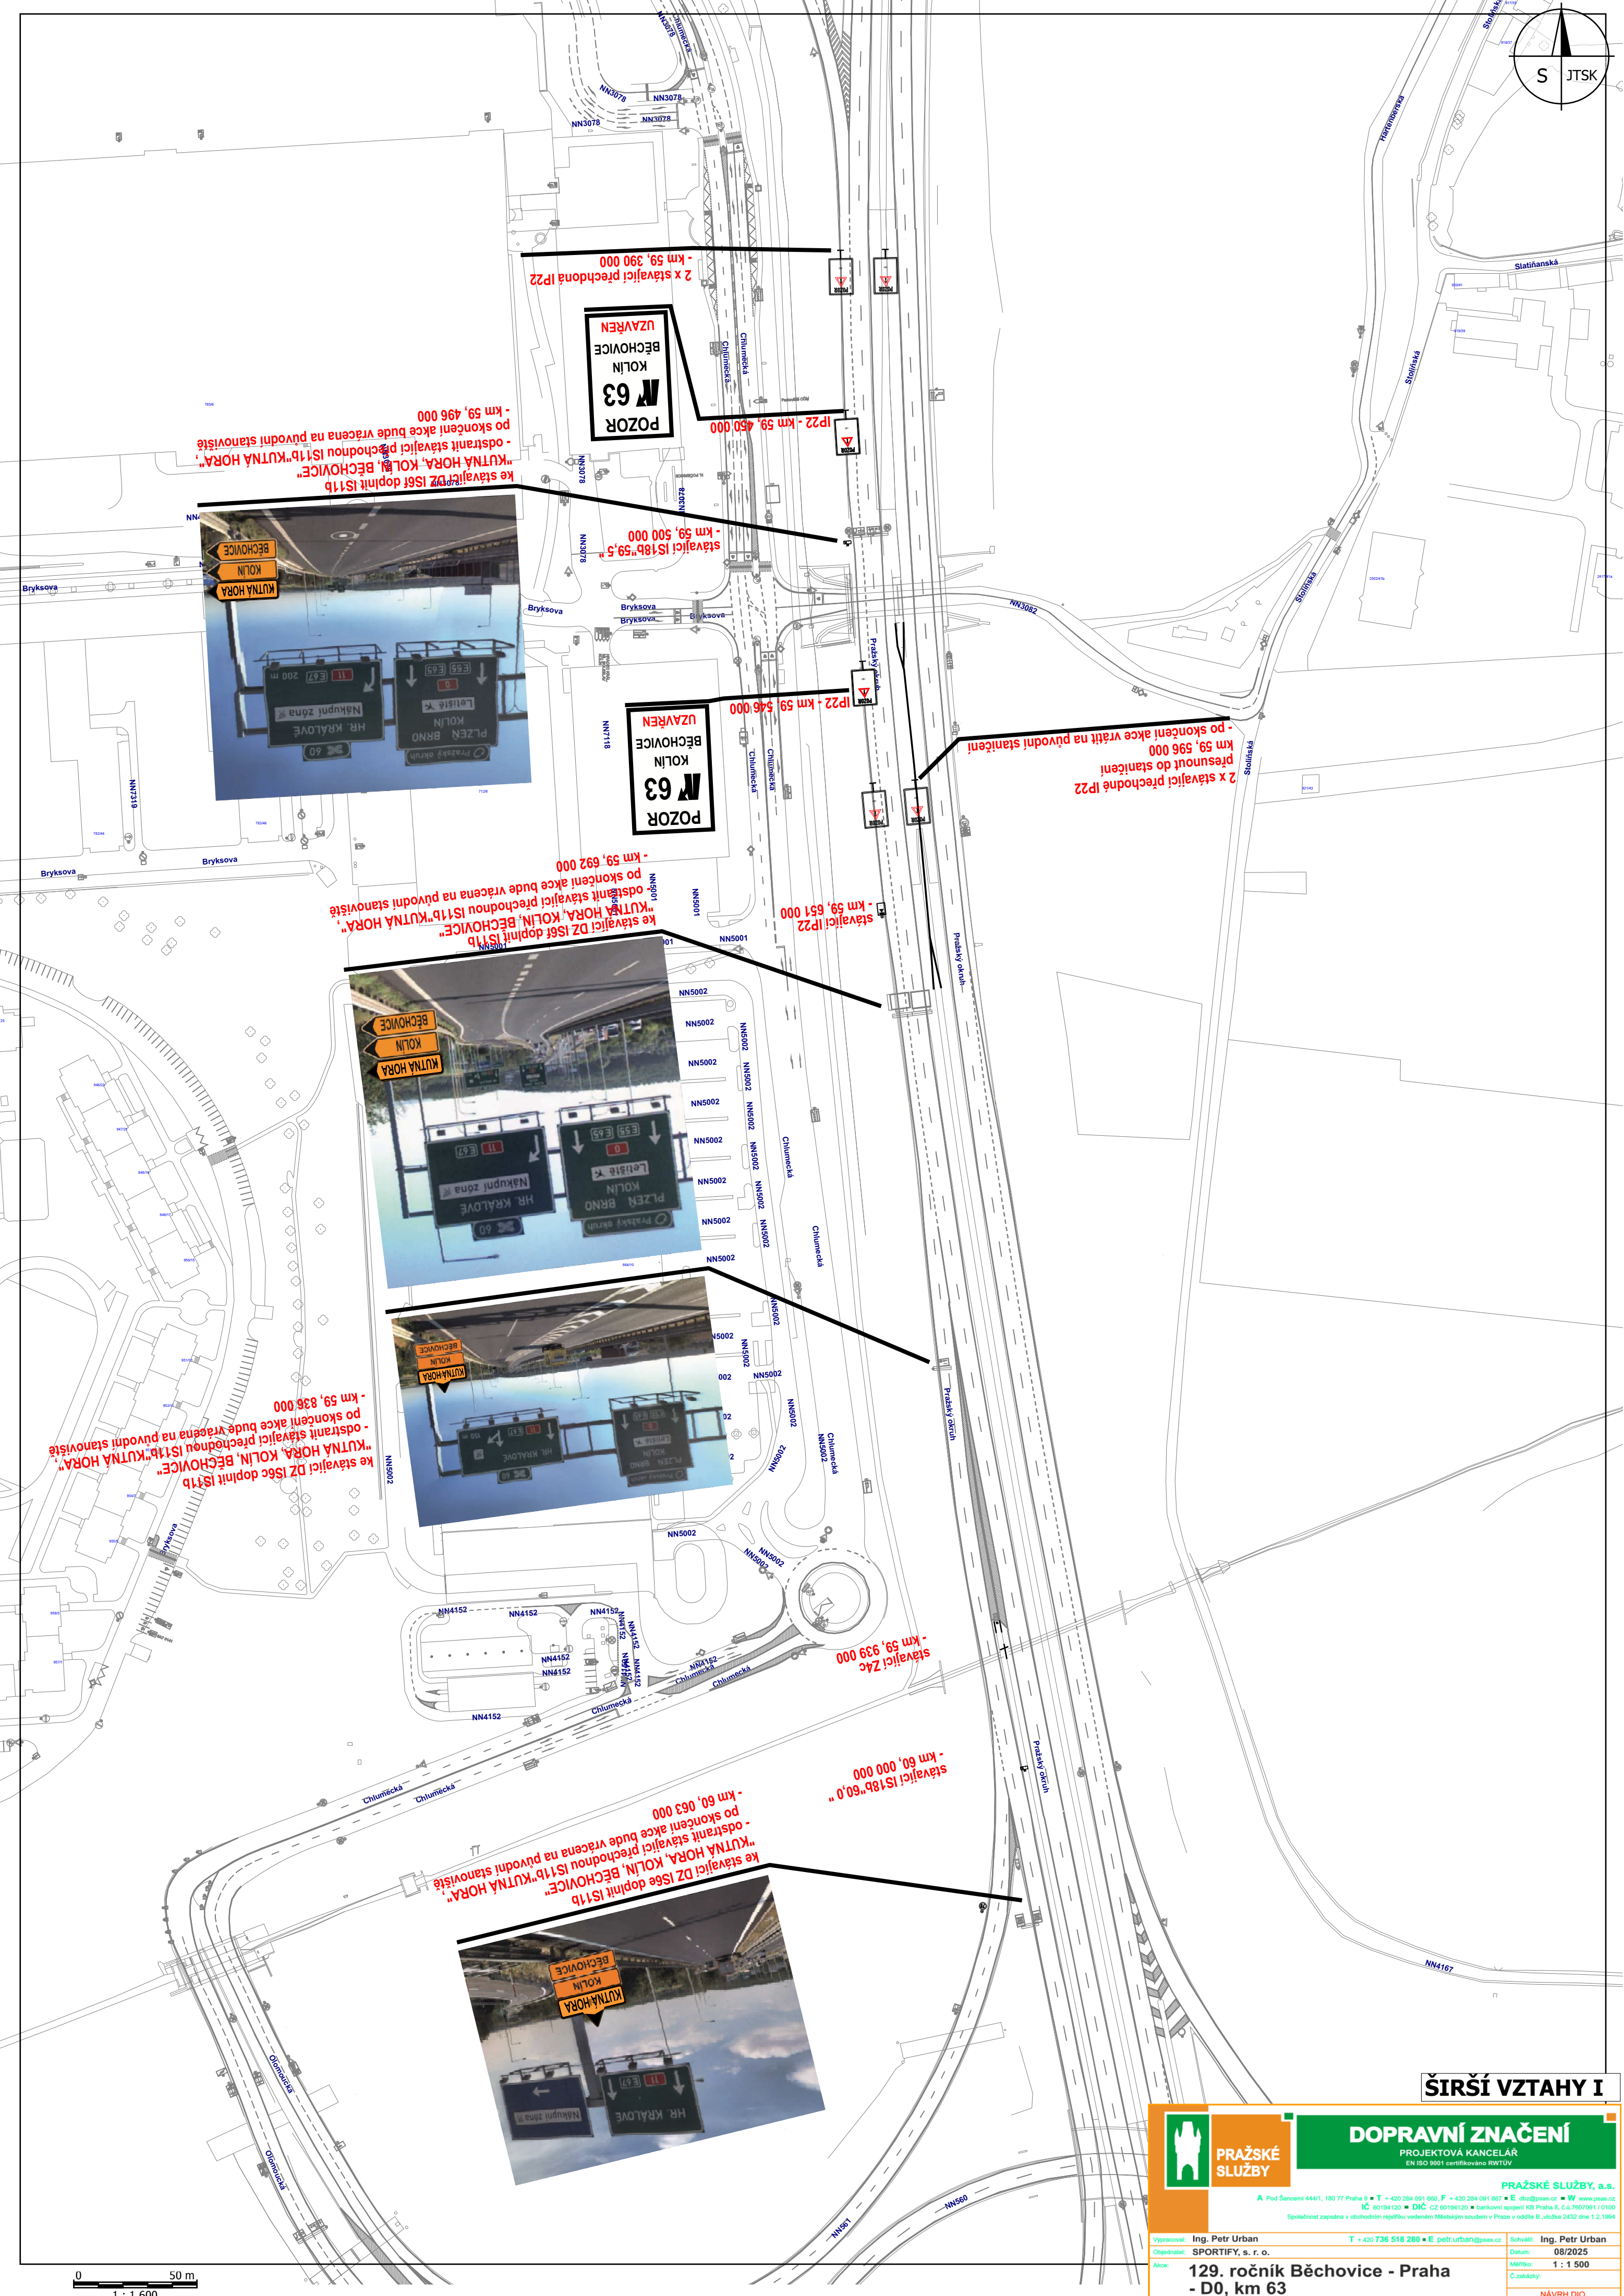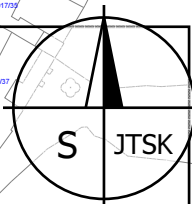

ŠIRŠÍ VZTAHY I

PRAŽSKÉ SLUŽBY

DOPRAVNÍ ZNAČENÍ

PROJEKTOVÁ KANCELÁŘ

EN ISO 9001 certifikováno RWTÜV


PRAŽSKÉ SLUŽBY, a.s.

A Pod Šancemi 444/1, 180 77 Praha 8 • T + 420 284 091 660, F + 420 284 091 667 • E dsr@pras.cz • W www.pras.cz

IČ: 00194120 • DIČ: CZ 00194120 • bankovní spojení KB Praha a.s. č.ú. 7607091 / 10100

Společnost zapsána v obchodním rejstříku vedeném Městským soudem v Praze v oddíle B, jména 2432 dne 1.2.1994

Vypracoval: Ing. Petr Urban	T + 420 736 518 280 • E petr.urban@pras.cz	Schválil: Ing. Petr Urban
Objednatel: SPORTIFY, s. r. o.		Datum: 08/2025
Akce: 129. ročník Běchovice - Praha - D0, km 63		Měřítko: 1 : 1 500
		Č. zakázky:
		NAVRH DIO

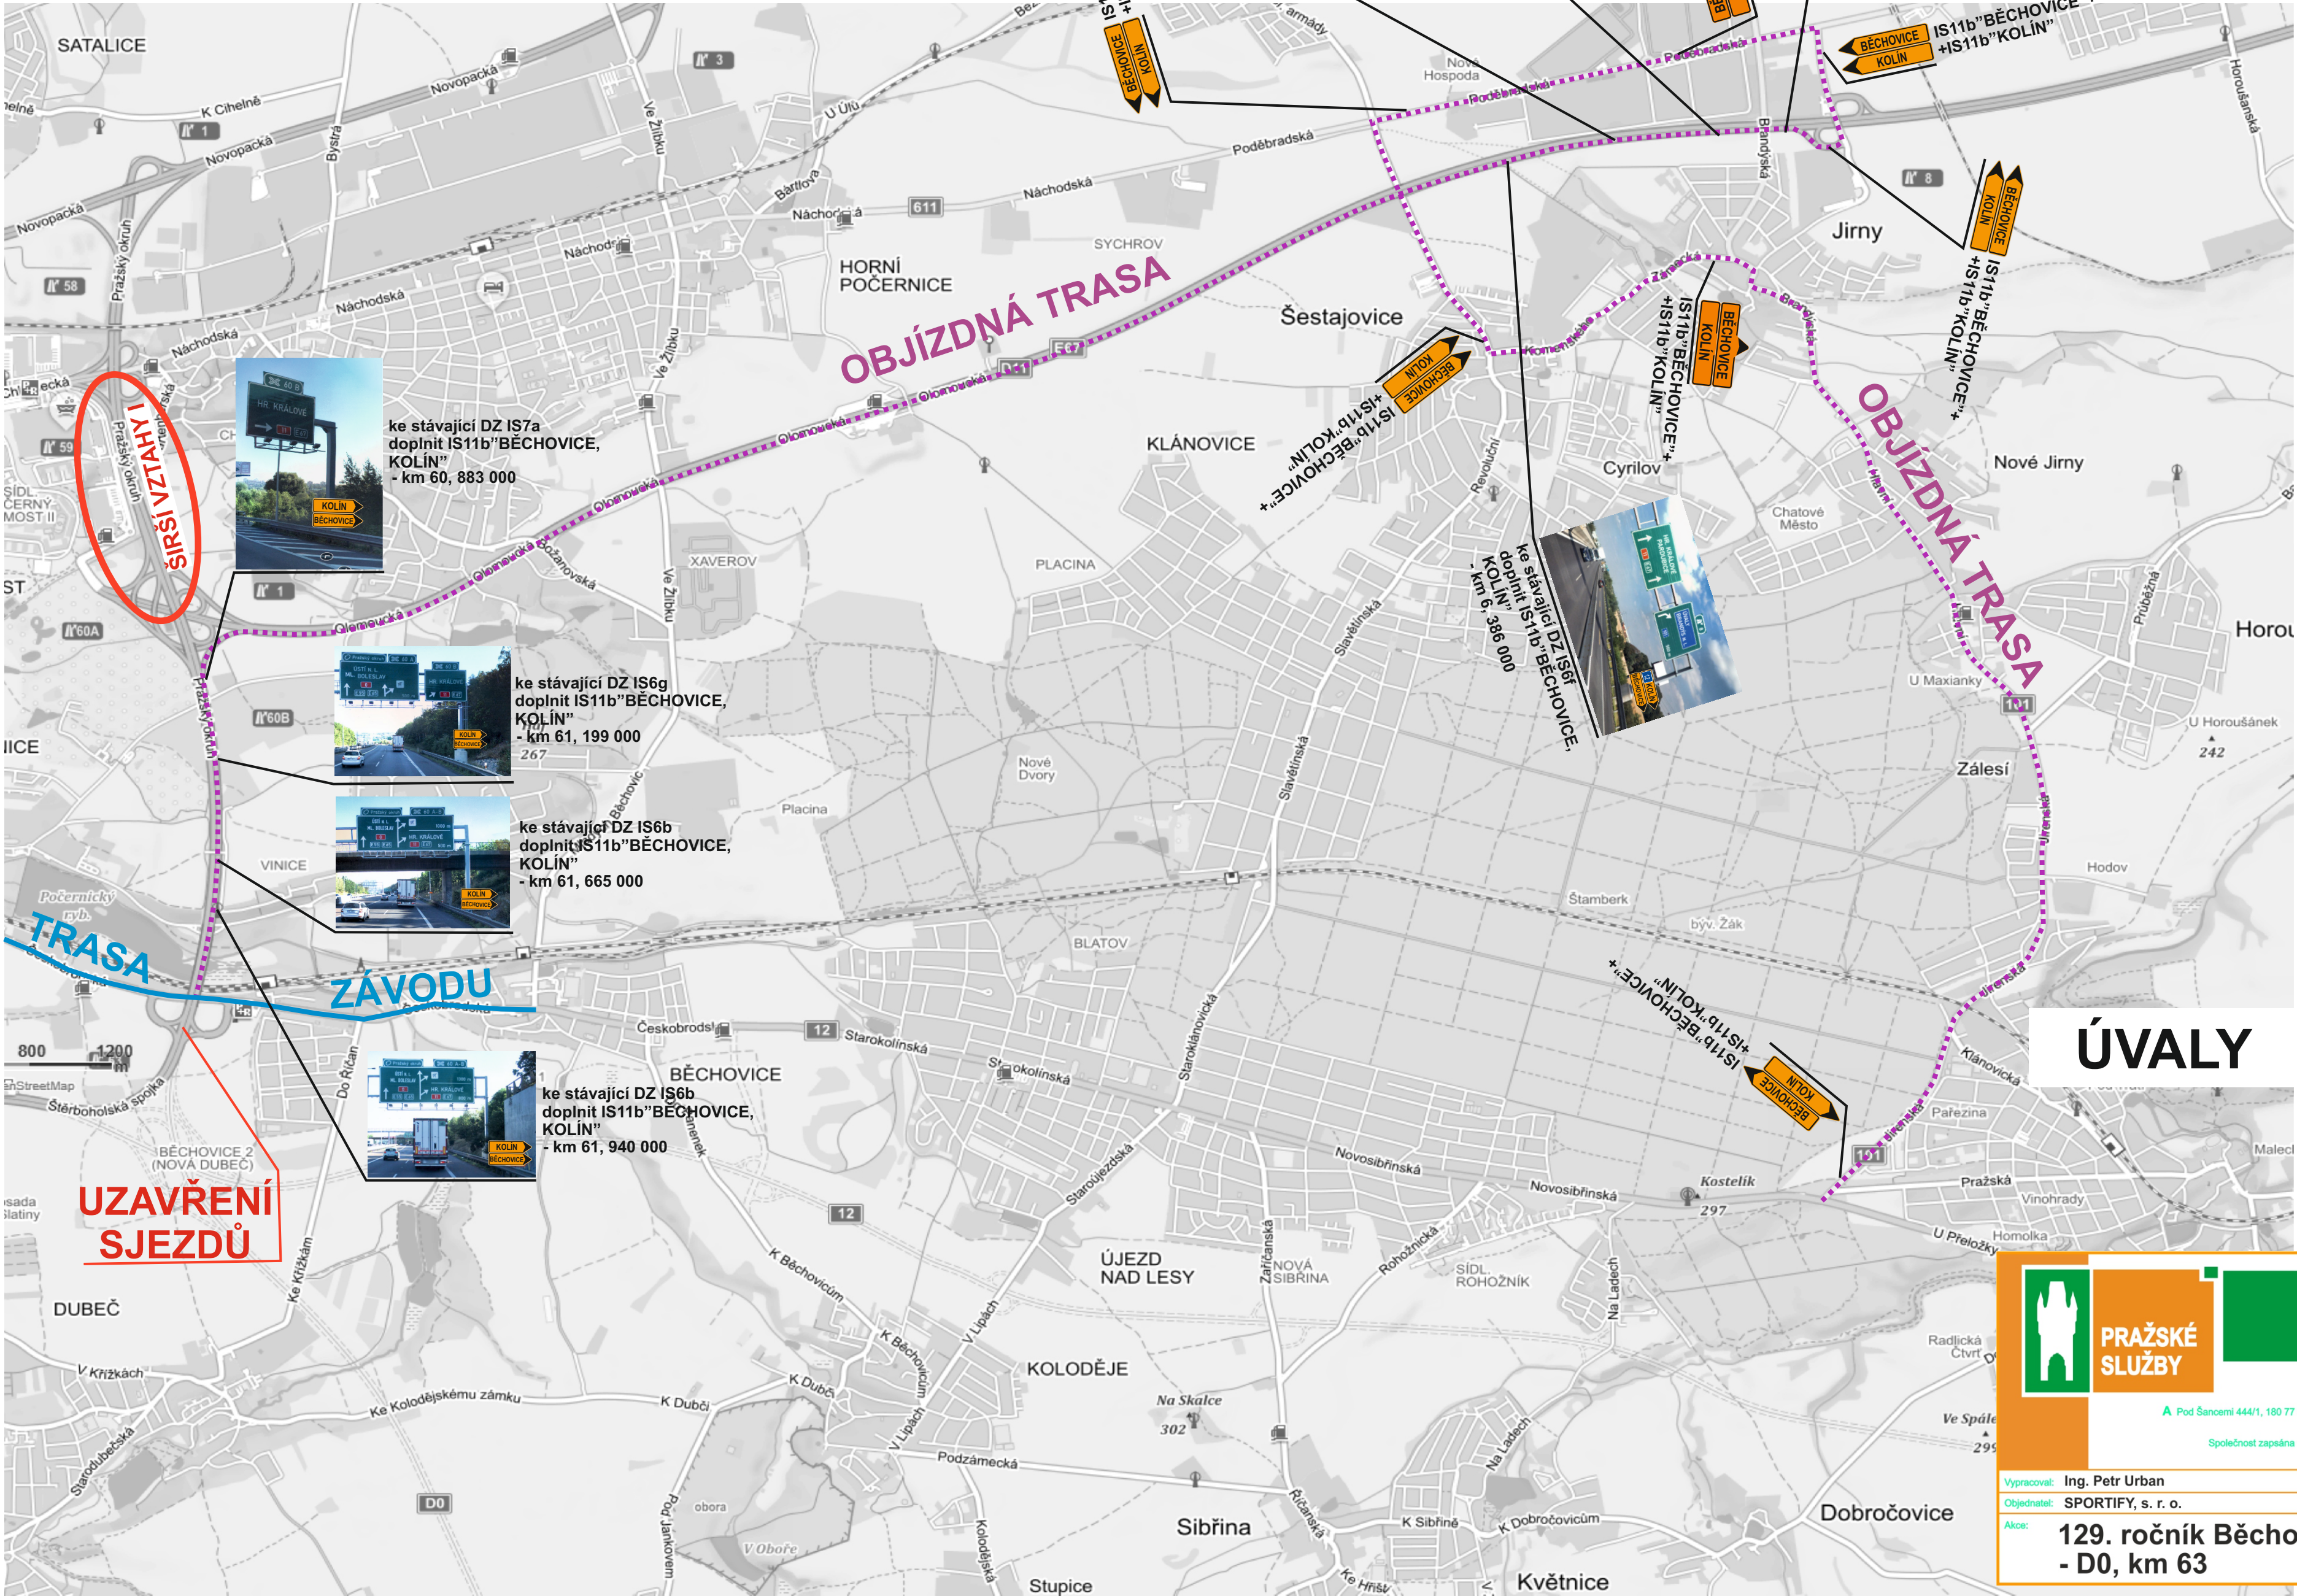

ŠIRŠÍ VZTAHY II



**PRAŽSKÉ
SLUŽBY**

DOPRAVNÍ ZNAČENÍ
PROJEKTOVÁ KANCELÁŘ
EN ISO 9001 certifikováno RWTÜV

PRAŽSKÉ SLUŽBY, a.s.
A Pod Šancemi 444/1, 180 77 Praha 9 ■ T + 420 284 091 660, F + 420 284 091 667 ■ E dbz@psas.cz ■ W www.psas.cz
IČ 60194120 ■ DIČ CZ 60194120 ■ bankovní spojení KB Praha 8, č.ú.7607091 / 0100
Společnost zapsána v obchodním rejstříku vedeném Městským soudem v Praze v oddíle B, vložka 2432 dne 1.2.1994

Vypracoval: Ing. Petr Urban	T + 420 736 518 280 ■ E petr.urban@psas.cz	Schválil: Ing. Petr Urban
Objednatel: SPORTIFY, s. r. o.		Datum: 08/2025
Akce:	129. ročník Běchovice - Praha - D0, km 63	Měřítko:
		Číslo zakázky:
		NÁVRH DIO