


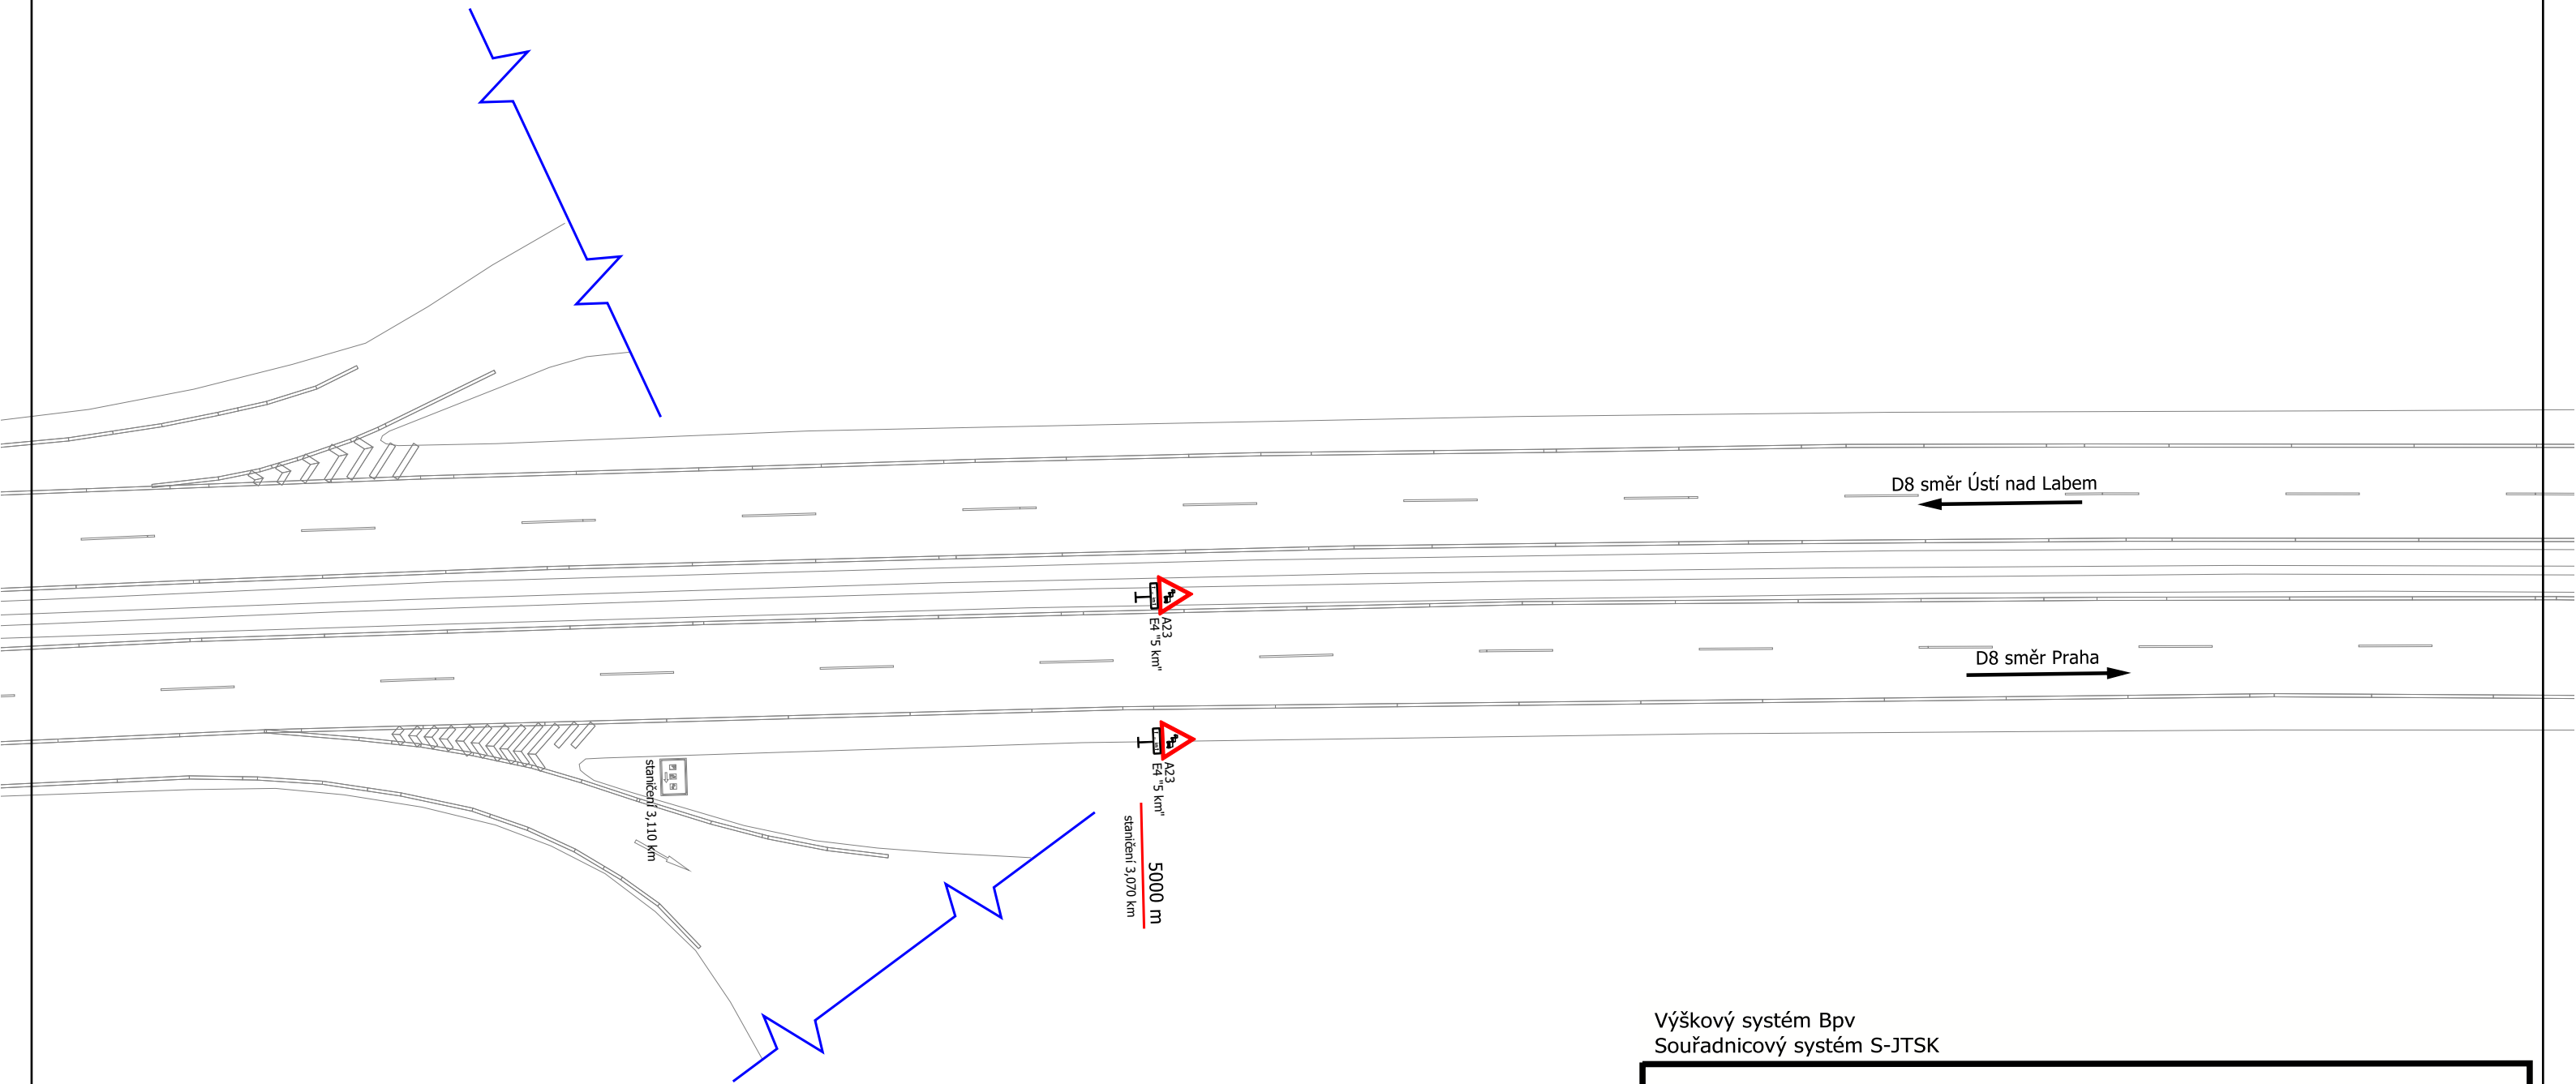

Výškový systém Bpv
Souřadnicový systém S-JTSK


JMCC s.r.o.		
Spořická 360/8, 184 00 Praha 8		IČ: 09390111
Investor:	Vypracoval:	Kontrola:
	Ing. Michek, Ph.D.	
Místo stavby:	Odp. proj.:	Zak. číslo:
	Ing. Michek, Ph.D.	508_2025
Stavba:	Ved. projektu:	Datum vyprac.:
	Ing. Michek, Ph.D.	09/2025
Rekonstrukce ul. CÍNOVECKÁ, Praha 8		Stupeň:
		PDPS
		Měřítko:
		1:650 - A3
Výkres:		Číslo výkresu:
DIO - klad listů		DIO - 01
		Stan:
		101 (315)
		01.

Pozn: Provedení a umístění přechodného dopravního značení umístěného na dálnici D8 bude v souladu s PPK-PRE vydanými ŘSD a Příručkou pro označování pracovních míst na dálnicích a silnicích, I. a II. díl (ŘSD, 11/2023)




Výškový systém Bpv
Souřadnicový systém S-JTSK

JMCC s.r.o.				
Spořická 360/8, 184 00 Praha 8			IČ: 09390111	
Investor:	Vypracoval:		Kontrola:	
	Ing. Michek, Ph.D.			
Místo stavby:	Odp. proj.:		Zak. číslo:	
	Ing. Michek, Ph.D.		508_2025	
Praha 8	Ved. projektu:		Datum vyprac.:	
	Ing. Michek, Ph.D.		09/2025	
Stavba:			Stupeň:	
			PDPS	
Rekonstrukce ul. CÍNOVECKÁ, Praha 8			Měřítko:	
			1:650 - A3	
Výkres:			Číslo výkresu:	
			DIO - 02	
DIO - 1. etapa - 1. část			B	Stan:
				101 (290)
			02.	

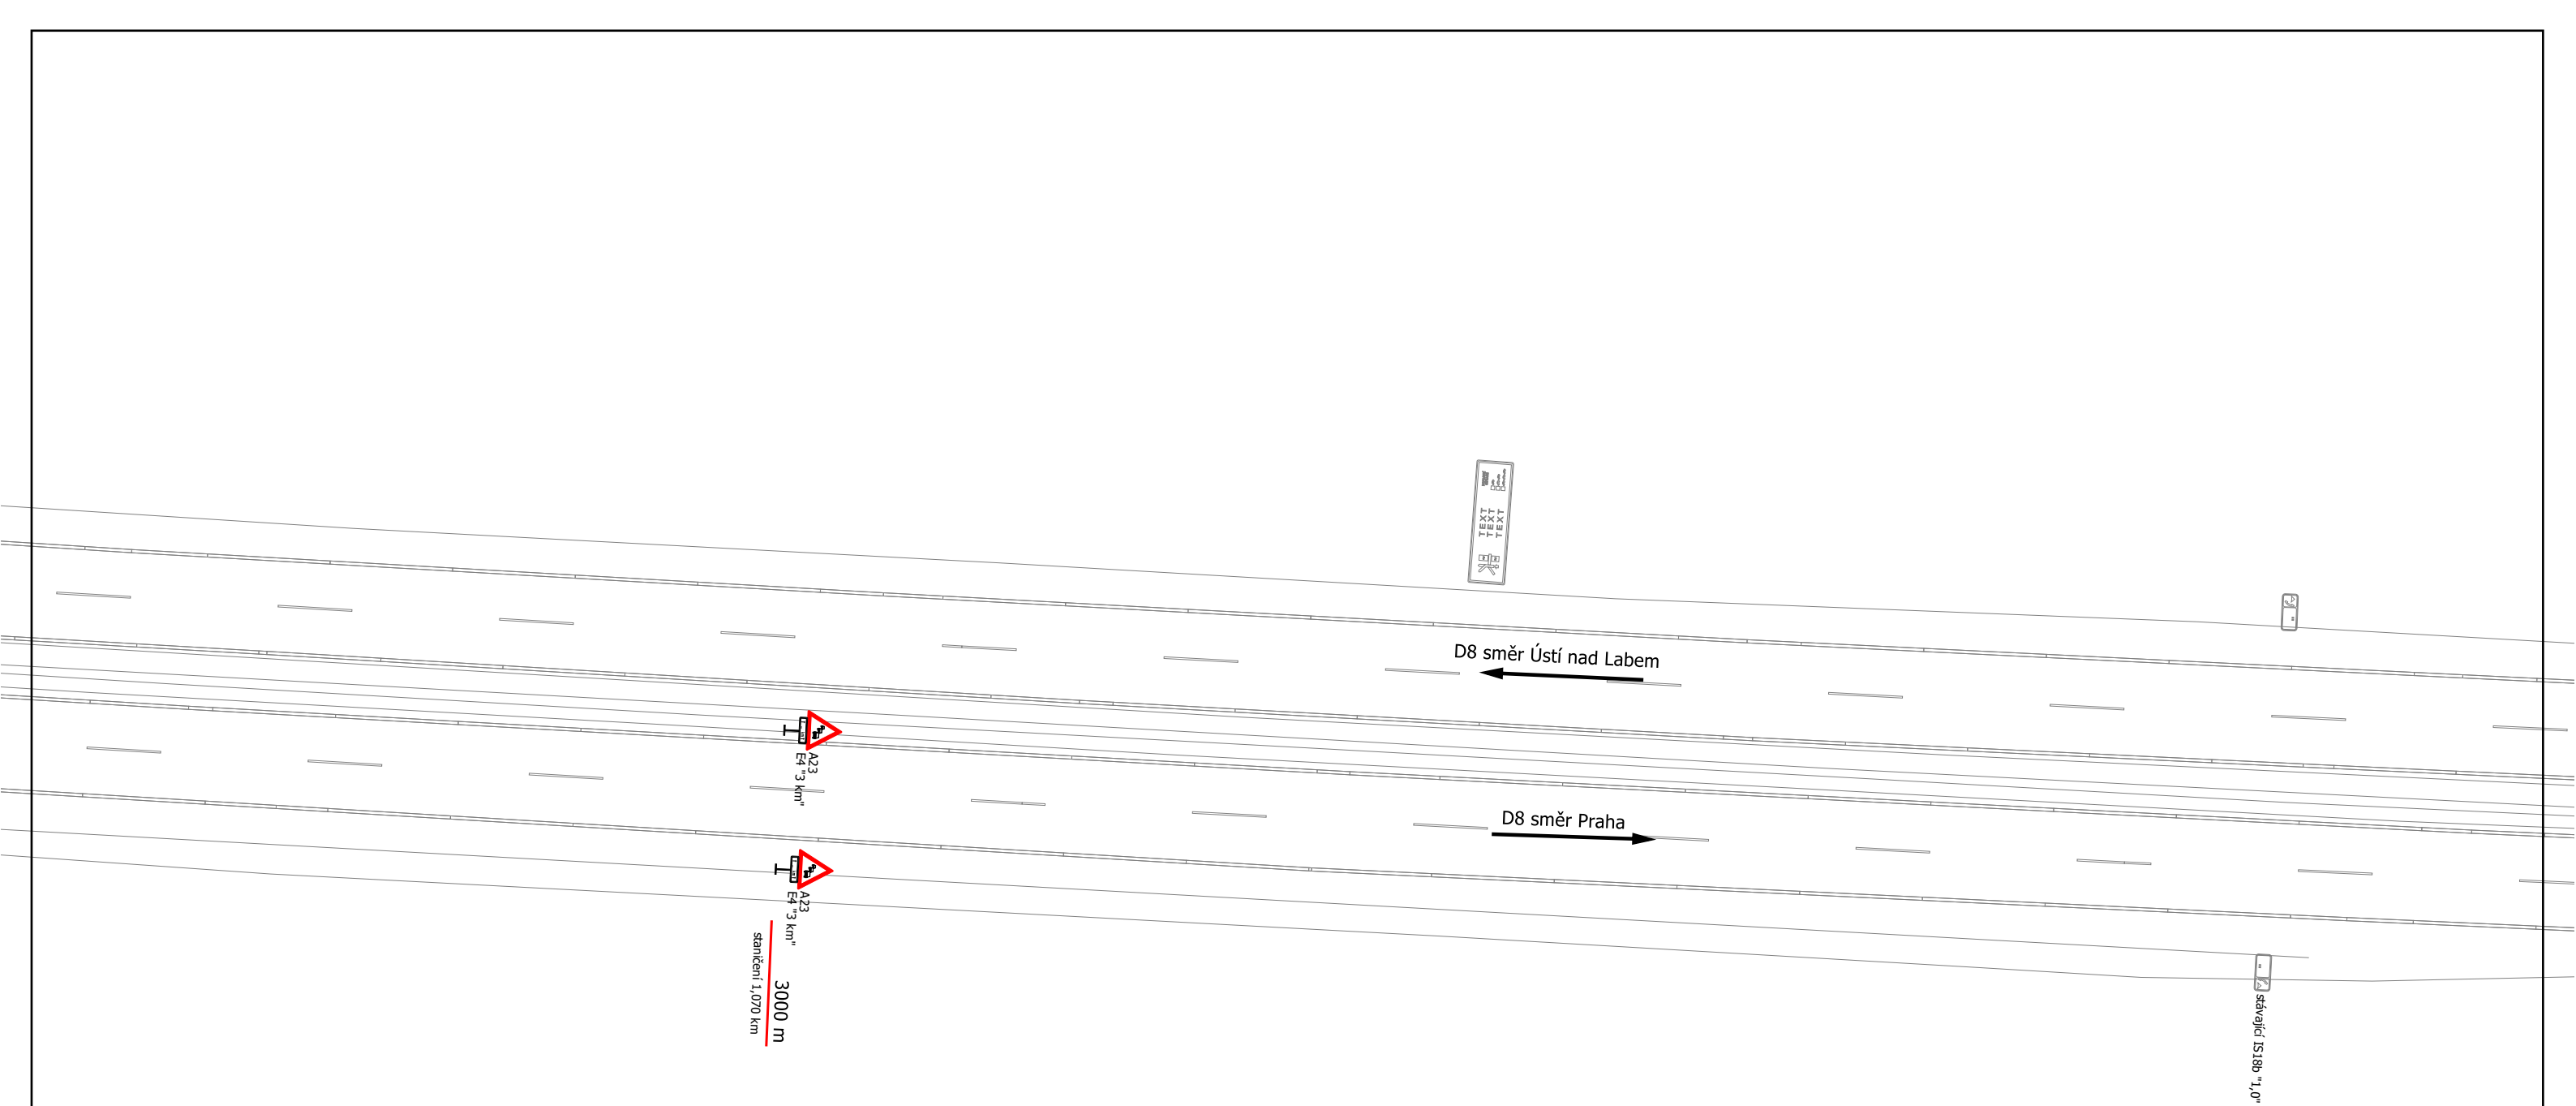


Výškový systém Bpv
Souřadnicový systém S-JTSK

JMCC s.r.o.				
Spořická 360/8, 184 00 Praha 8			IČ: 09390111	
Investor:	Vypracoval:		Kontrola:	
	Ing. Michek, Ph.D.			
	Odp. proj.:	Zak. číslo:	508_2025	
	Ing. Michek, Ph.D.			
Místo stavby:	Ved. projektu:	Datum vyprac.:		
Praha 8	Ing. Michek, Ph.D.		09/2025	
Stavba:			Stupeň:	
			PDPS	
Rekonstrukce ul. CÍNOVECKÁ, Praha 8			Měřítko:	
			1:650 - A3	
Výkres:			Číslo výkresu:	
			DIO - 04	
DIO - 1. etapa - 3. část			B	Stan:
				101 (280)
			04.	

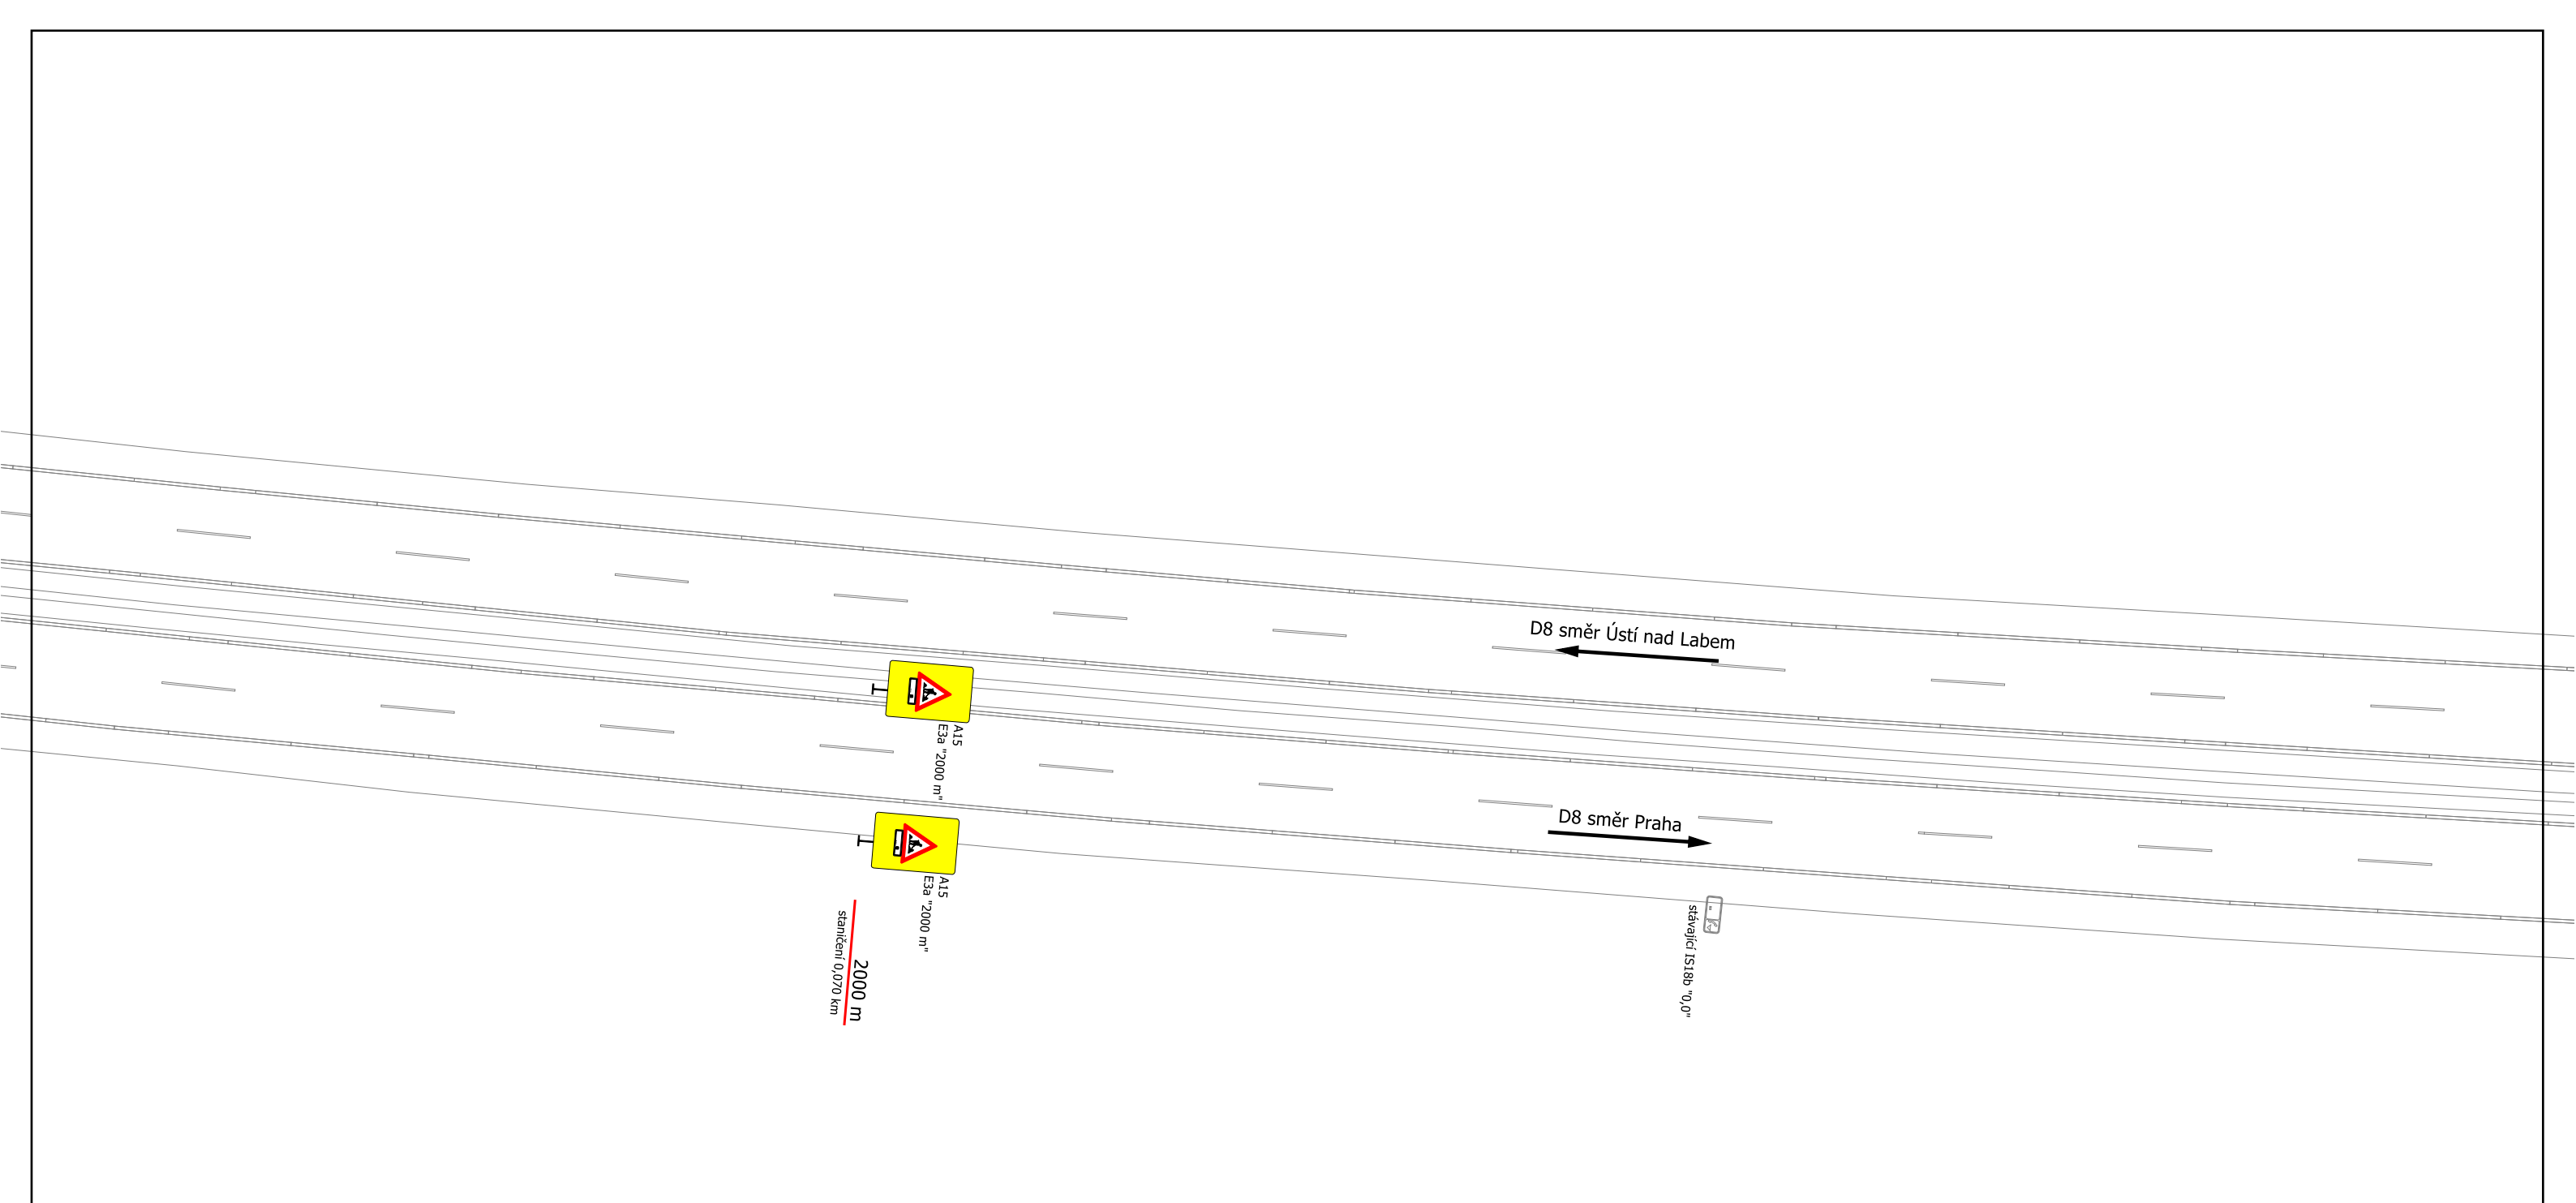

Výškový systém Bpv
Souřadnicový systém S-JTSK

JMCC s.r.o.					
Spořická 360/8, 184 00 Praha 8			IČ: 09390111		
Investor:	Vypracoval:		Kontrola:		
	Ing. Michek, Ph.D.				
	Odp. proj.:		Zak. číslo:		
	Ing. Michek, Ph.D.		508_2025		
Místo stavby:	Praha 8	Ved. projektu:	Datum vyprac.:		
		Ing. Michek, Ph.D.	09/2025		
Stavba:			Stupeň:		
			PDPS		
Rekonstrukce ul. CÍNOVECKÁ, Praha 8			Měřítko:		
			1:650 - A3		
Výkres:			Číslo výkresu:		
			DIO - 05		
DIO - 1. etapa - 4. část			B	Stan:	05.
				101 (290)	

 

Výškový systém Bpv Souřadnicový systém S-JTSK			
JMCC s.r.o.			
Spořická 360/8, 184 00 Praha 8			IČ: 09390111
Investor:	Vypracoval:	Kontrola:	
	Odp. proj.:	Zak. číslo:	
Místo stavby:	Ved. projektu:	Datum vyprac.:	
		09/2025	
Stavba:	Rekonstrukce ul. CÍNOVECKÁ, Praha 8		Supel:
			PDPS
Výřez:	DIO - 1. etapa - 6. část		Měřítko:
			1:650 - 420x1600 mm
			Číslo výřezu:
			DIO - 07
		B	101 (310)
			07.



Výškový systém BpV
Souřadnicový systém S-JTSK

JMCC s.r.o.

Společná 360/8, 184 0 Praha 8		IČ: 09390111	
Investor:	Výkonatel:	Ing. Michal P. D.	
	Obj. předl.:	Ing. Michal P. D.	
Město stavby:	Praha 8		590 2025
	Stavba:		09/2025
Rekonstrukce ul. Činovecká, Praha 8		P095	
Výškový systém: 1490 - 420 x 170 mm		010 - 08	
DIO - 1. etapa - 7. část		08	