



Pozn. DZ č. B 2 + E 13 + Z 2 + S7 je již navrženo na účelové komunikaci a není tedy součástí tohoto stanovení PÚP vydaného Ministerstvem dopravy

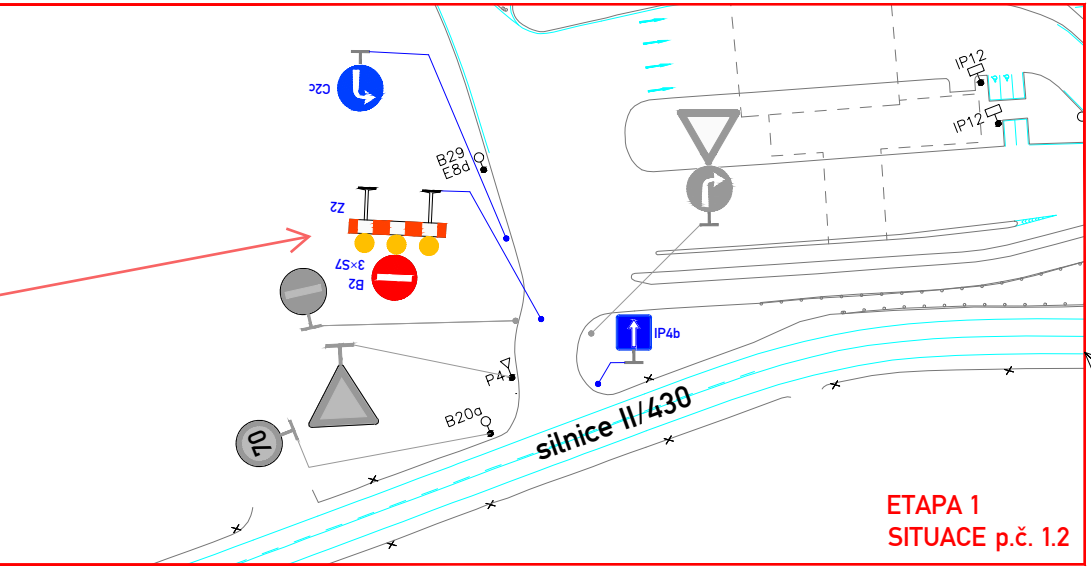


ETAPA 1
SITUACE p.č. 1.2

Pozn. DZ č. B 1 + E 13 + Z 2 + S7 je již navrženo na účelové komunikaci a není tedy součástí tohoto stanovení PÚP vydaného Ministerstvem dopravy

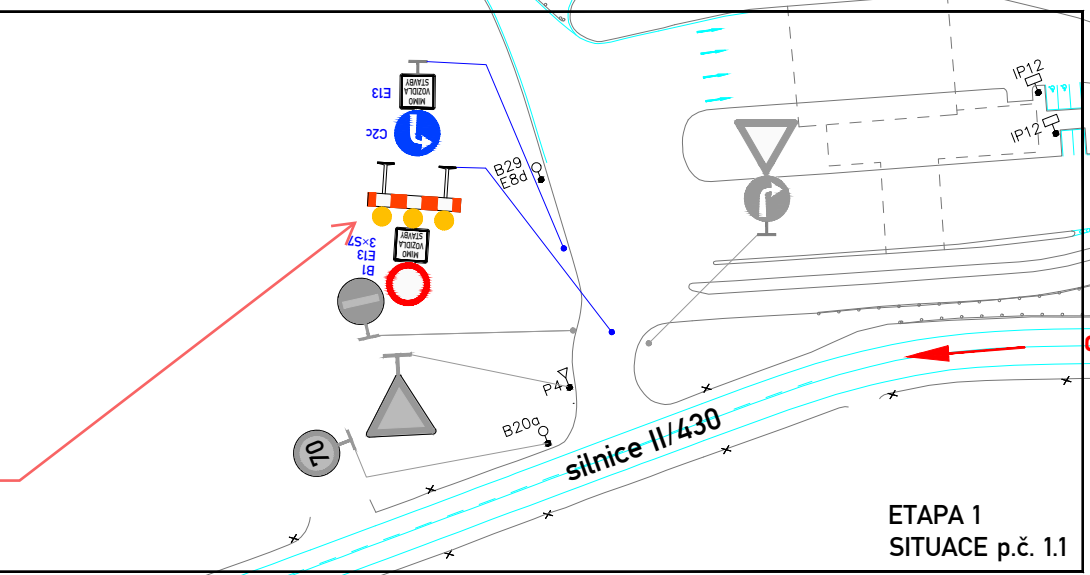

ETAPA 1
SITUACE p.č. 1.1

- MÍSTNÍ ÚPRAVA SVISLÉHO DOPRAVNÍHO ZNAČENÍ
- PŘECHODNÁ ÚPRAVA SVISLÉHO DOPRAVNÍHO ZNAČENÍ
- MÍSTNÍ ÚPRAVA VODOROVNÉHO DOPRAVNÍHO ZNAČENÍ
- km 198,000 STANÍČENÍ PŘECHODNÉ ÚPRAVY DOPRAVNÍHO ZNAČENÍ

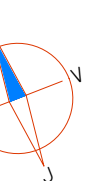


dopravní opatření na silnicích nižších tříd - viz SITUACE DIO přílohy č. 1.1 a č. 1.2

ETAPA 1


ZNAKOM s.r.o. – OLMOUCKÁ 1177/178, 627 00 BRNO, IČO: 2626 4641, TEL.: +420 602 332 710, E-MAIL: ZNAKOM@ZNAKOM.CZ, WEB: WWW.ZNAKOM.CZ			
Vypracoval: Štěpán REZNIK podpis:	Zodpovědný projektant: Štěpán REZNIK podpis:	Reditel/Technická kontrola: Petr Bednář podpis:	ZNAKOM

Kraj:	JIHOMORAVSKÝ	Číslo zak.:	26Z10236
Okres:	BRNO-MĚSTO, BRNO-VEŇKOV, VÝŠKOV	Formát:	297x1400
Komunikace:	DÁLNIČE D1	Datum:	9/2025
Revize:		Revize:	00
II/430 ROHLENKA - HOLUBICE		Číslo přílohy:	
Obsah:		PŘECHODNÁ ÚPRAVA PROVOZU	

 

- LEGENDA:**
-  MÍSTNÍ ÚPRAVA SVISLÉHO DOPRAVNÍHO ZNAČENÍ
 -  PŘECHODNÁ ÚPRAVA SVISLÉHO DOPRAVNÍHO ZNAČENÍ
 -  MÍSTNÍ ÚPRAVA VODOROVNEHO DOPRAVNÍHO ZNAČENÍ
 -  km 198.000 STANIČENÍ PŘECHODNÉ ÚPRAVY DOPRAVNÍHO ZNAČENÍ

ETAPA 2

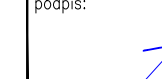ZNAKOM s.r.o. – OLOMOUCKÁ 1177/178, 627 00 BRNO, IČO: 2626 4641, TEL.: +420 602 332 710, E-MAIL: ZNAKOM@ZNAKOM.CZ, WEB: WWW.ZNAKOM.CZ			
Vypracoval: Stěpán REZNIK podpis: 	Zodpovědný projektant: Stěpán REZNIK podpis: 	Ředitel/Technická kontrola: Petr Bednář podpis: 	
Kraj: JIHOHMORAVSKÝ	Číslo zak.: 26Z10236		
Okres: BRNO-MĚSTO, BRNO-VENKOV, VYŠKOV	Formát: 297x1400		
Komunikace: DALNICE D1	Datum: 9/2025		
Akce: II/430 ROHLENKA - HOLUBICE	Revize: 00		
Obsah: PŘECHODNÁ ÚPRAVA PROVOZU	Číslo přílohy: 2.5		