Příloha k č. j. MD-69323/2025-940/5 ze dne 5. 12. 2025, část 2

D2 km 17,8–12,0 vlevo

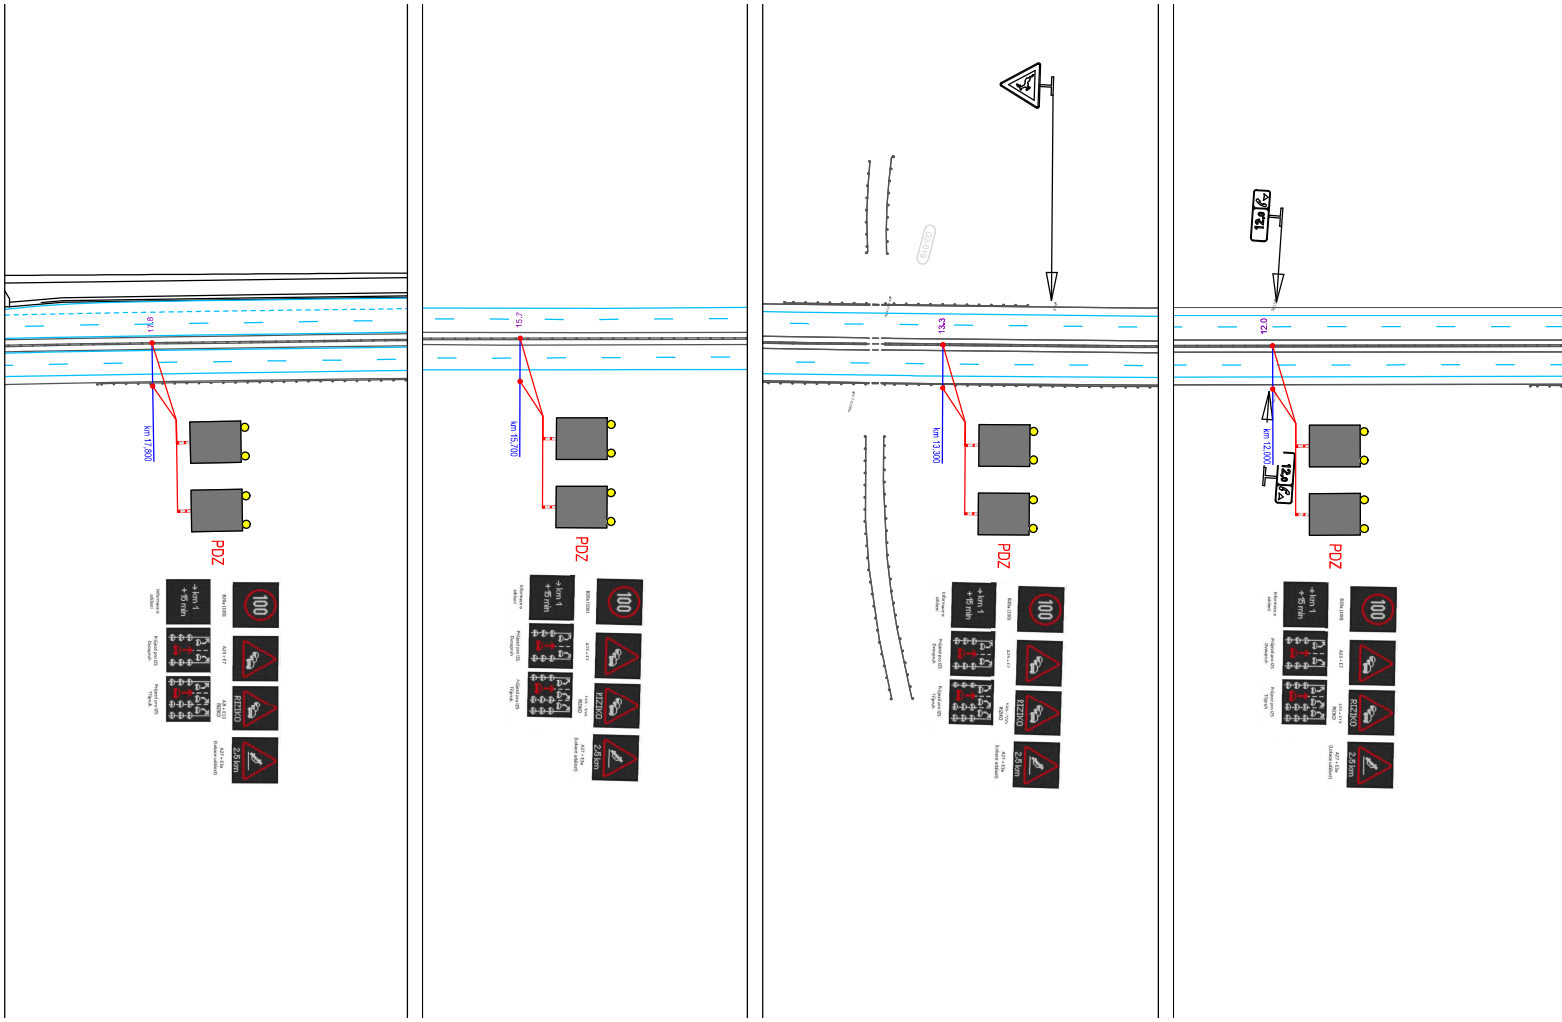
17,8
PDZ
+km 1

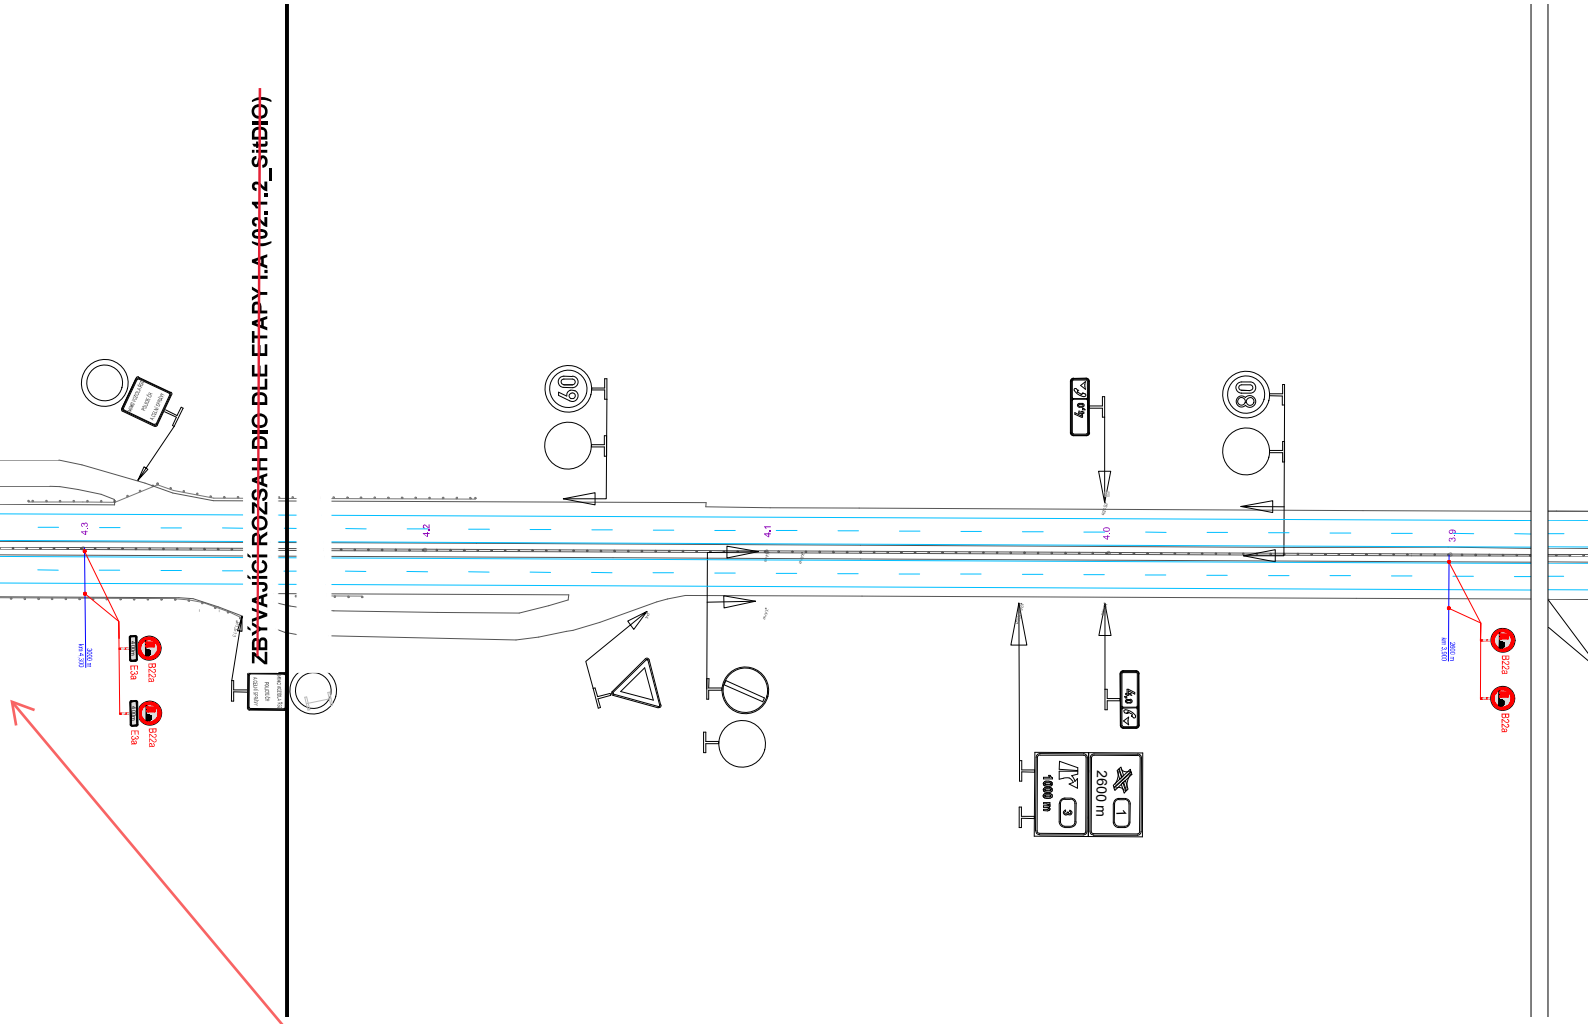

Mobilní liniové řízení dopravy – viz str. 1 a viz stanovení přechodné úpravy provozu a užití ZPI č. j. MD-40164/2025-940/4 ze dne 15. 7. 2025

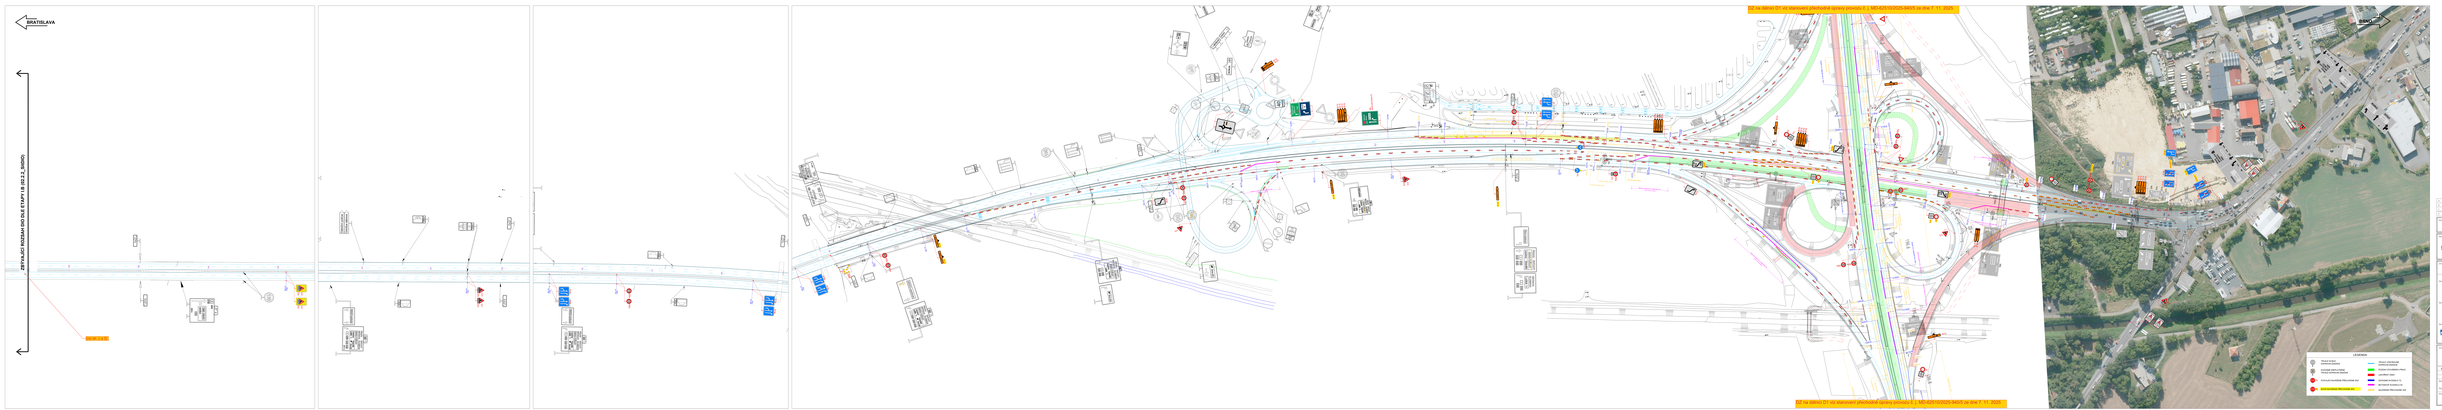
BRATISLAVA

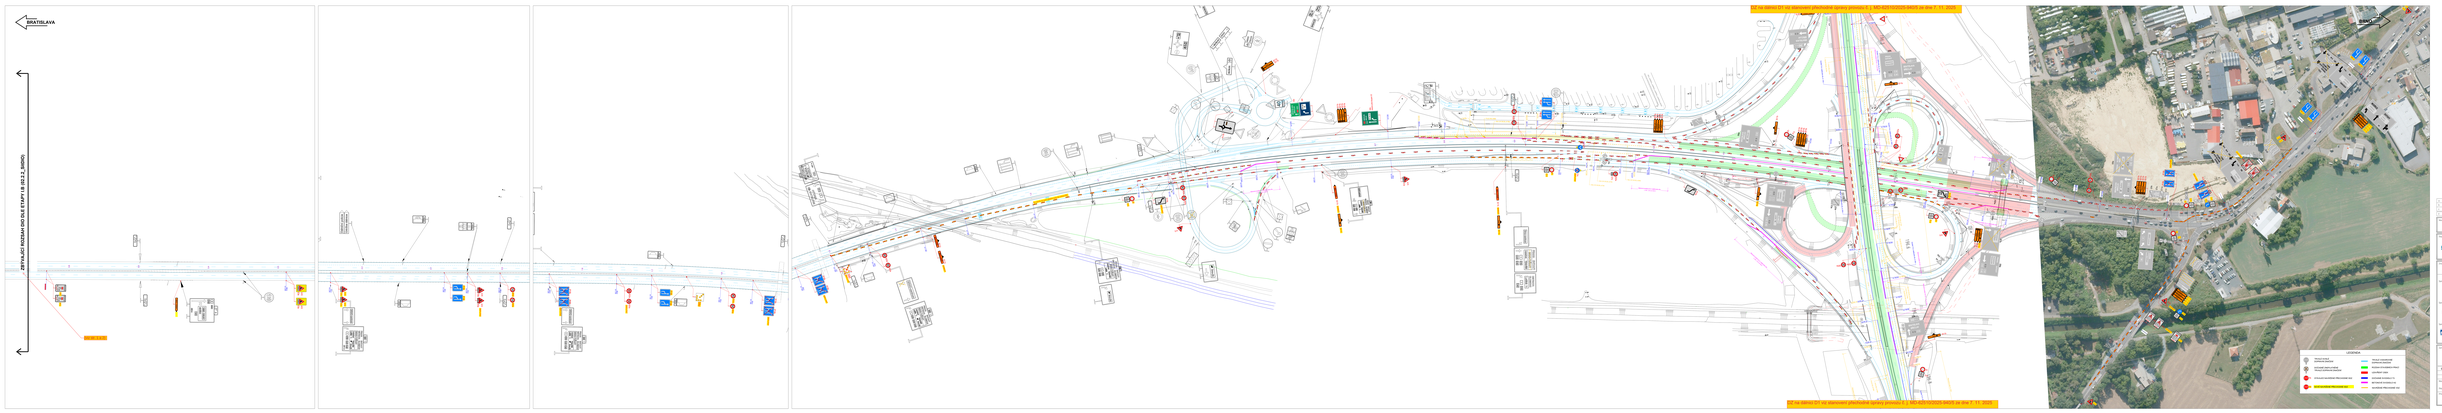
BRATISLAVA
SO 180 - 1.0
LEGENDA
