


 

IP 18b snížení počtu  
jízdních pruhů ze 3 na 2


IP 18b snížení počtu  
jízdních pruhů ze 3 na 2


Příloha k č. j. MD-7643/2026-940/4 ze dne 18. 3. 2026  
D11 MÚK Jirny (EXIT 8), etapa 0.1

detail IP 22 1000 x 1500:



|              |                                                                                          |              |
|--------------|------------------------------------------------------------------------------------------|--------------|
| VYPRACOVAL:  | Štěpán Horal                                                                             | Štěpán Horal |
| KONTROLOVAL: | Štěpán Horal                                                                             | IČO 11632691 |
| OBJEDMATEL:  | Krajská správa a údržba silnic Středočeského kraje, p.o.<br>Zborovská 11, 150 21 Praha 5 |              |
| NAZEV AKCE:  | III/6111 Jirny, most ev. č. 6111-1                                                       | 0.1A         |
| OBSEK:       | DIO ETAPA 0.1 (UZAVÍRKA MOSTU)<br>VÝŘEZ A (D11 km 6.4 - 7.6)                             | 1:1000       |
| DATA:        | 3/2026                                                                                   | 7 x A4       |

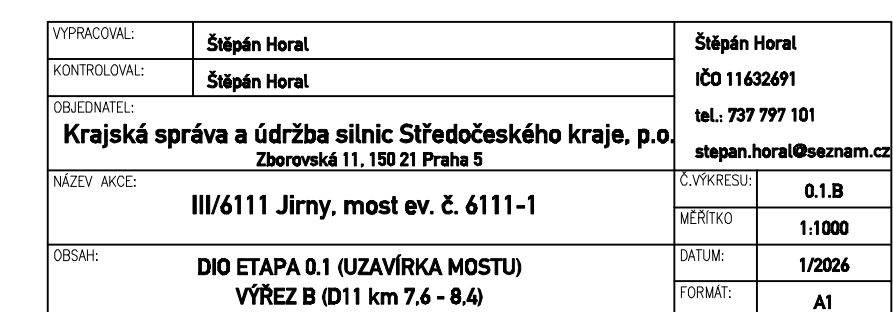

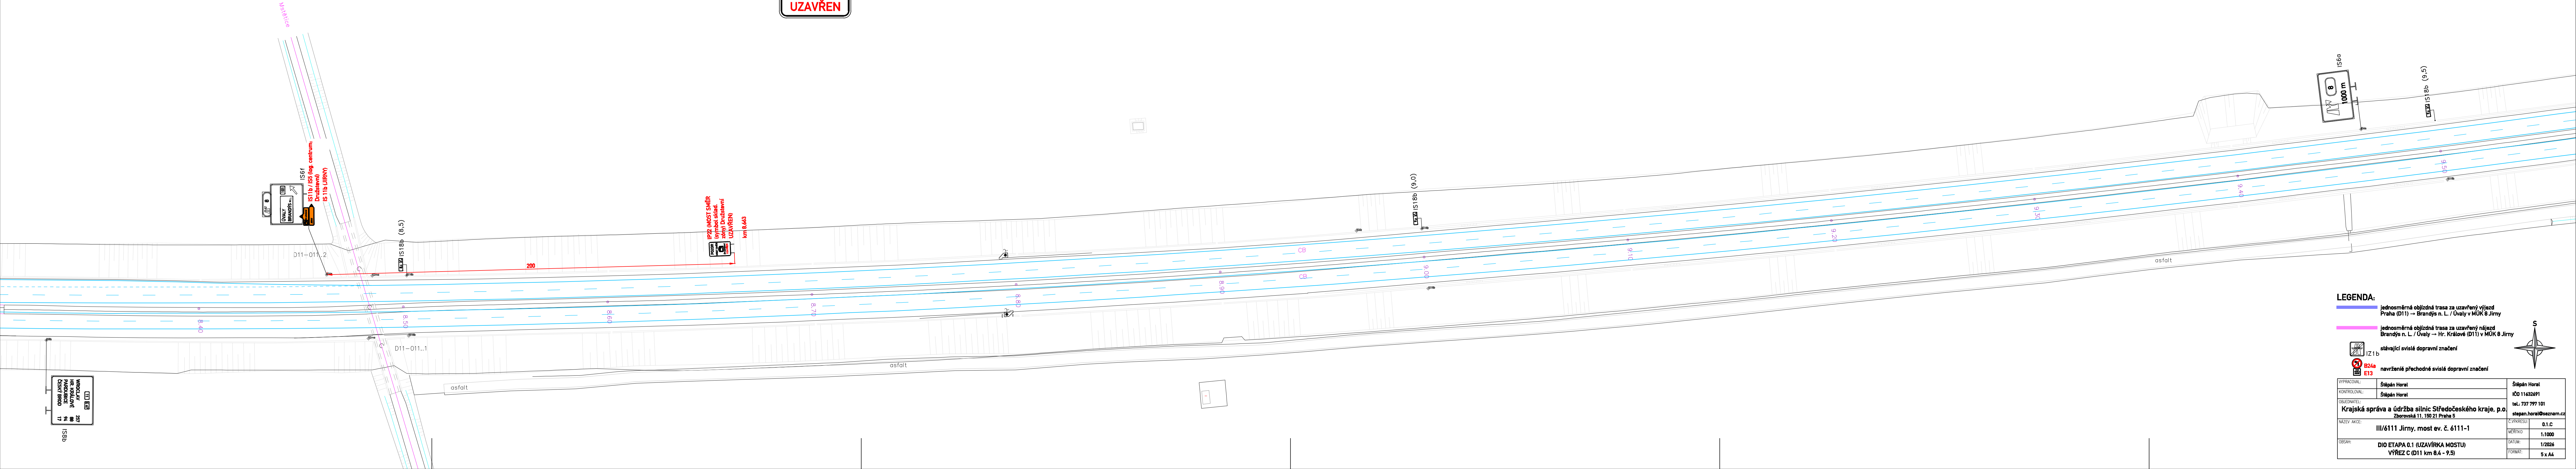

**LEGENDA:**

- jednosměrná objízdná trasa za uzavřený výjezd**  
Praha (D11) → Brandýs n. L. / Úvaly v MÚK 8 Jirny
- jednosměrná objízdná trasa za uzavřený nájezd**  
Brandýs n. L. / Úvaly → Hr. Králové (D11) v MÚK 8 Jirny

**stávající svislé dopravní značení**

**navržené přechodné svislé dopravní znače**

|               |                                                                                          |                        |        |
|---------------|------------------------------------------------------------------------------------------|------------------------|--------|
| VYPRACOVANĚ:  | Štěpán Horst                                                                             | Štěpán Horst           |        |
| KONTROLOVANĚ: | Štěpán Horst                                                                             | tel. 737 797 101       |        |
| OBJEDNATEL:   | Krajská správa a údržba silnic Středočeského kraje, p.o.<br>Zborovská 11, 150 21 Praha 5 |                        |        |
| NÁZEV AKCE:   | III/6111 Jiný, most ev. č. 6111-1                                                        | stepan.horst@seznam.cz |        |
| OBSAH:        | DIO ETAPA 01 (UZAVÍRKA MOSTU)<br>VÝŘEZ C 101 km 8.4 - 9.5                                | Č. VÝŘEZU:             | 0.1.C  |
|               |                                                                                          | MĚŘITKO:               | 1:1000 |
|               |                                                                                          | DATUM:                 | 1/2026 |
|               |                                                                                          | FORMÁT:                | 5 x A4 |

