


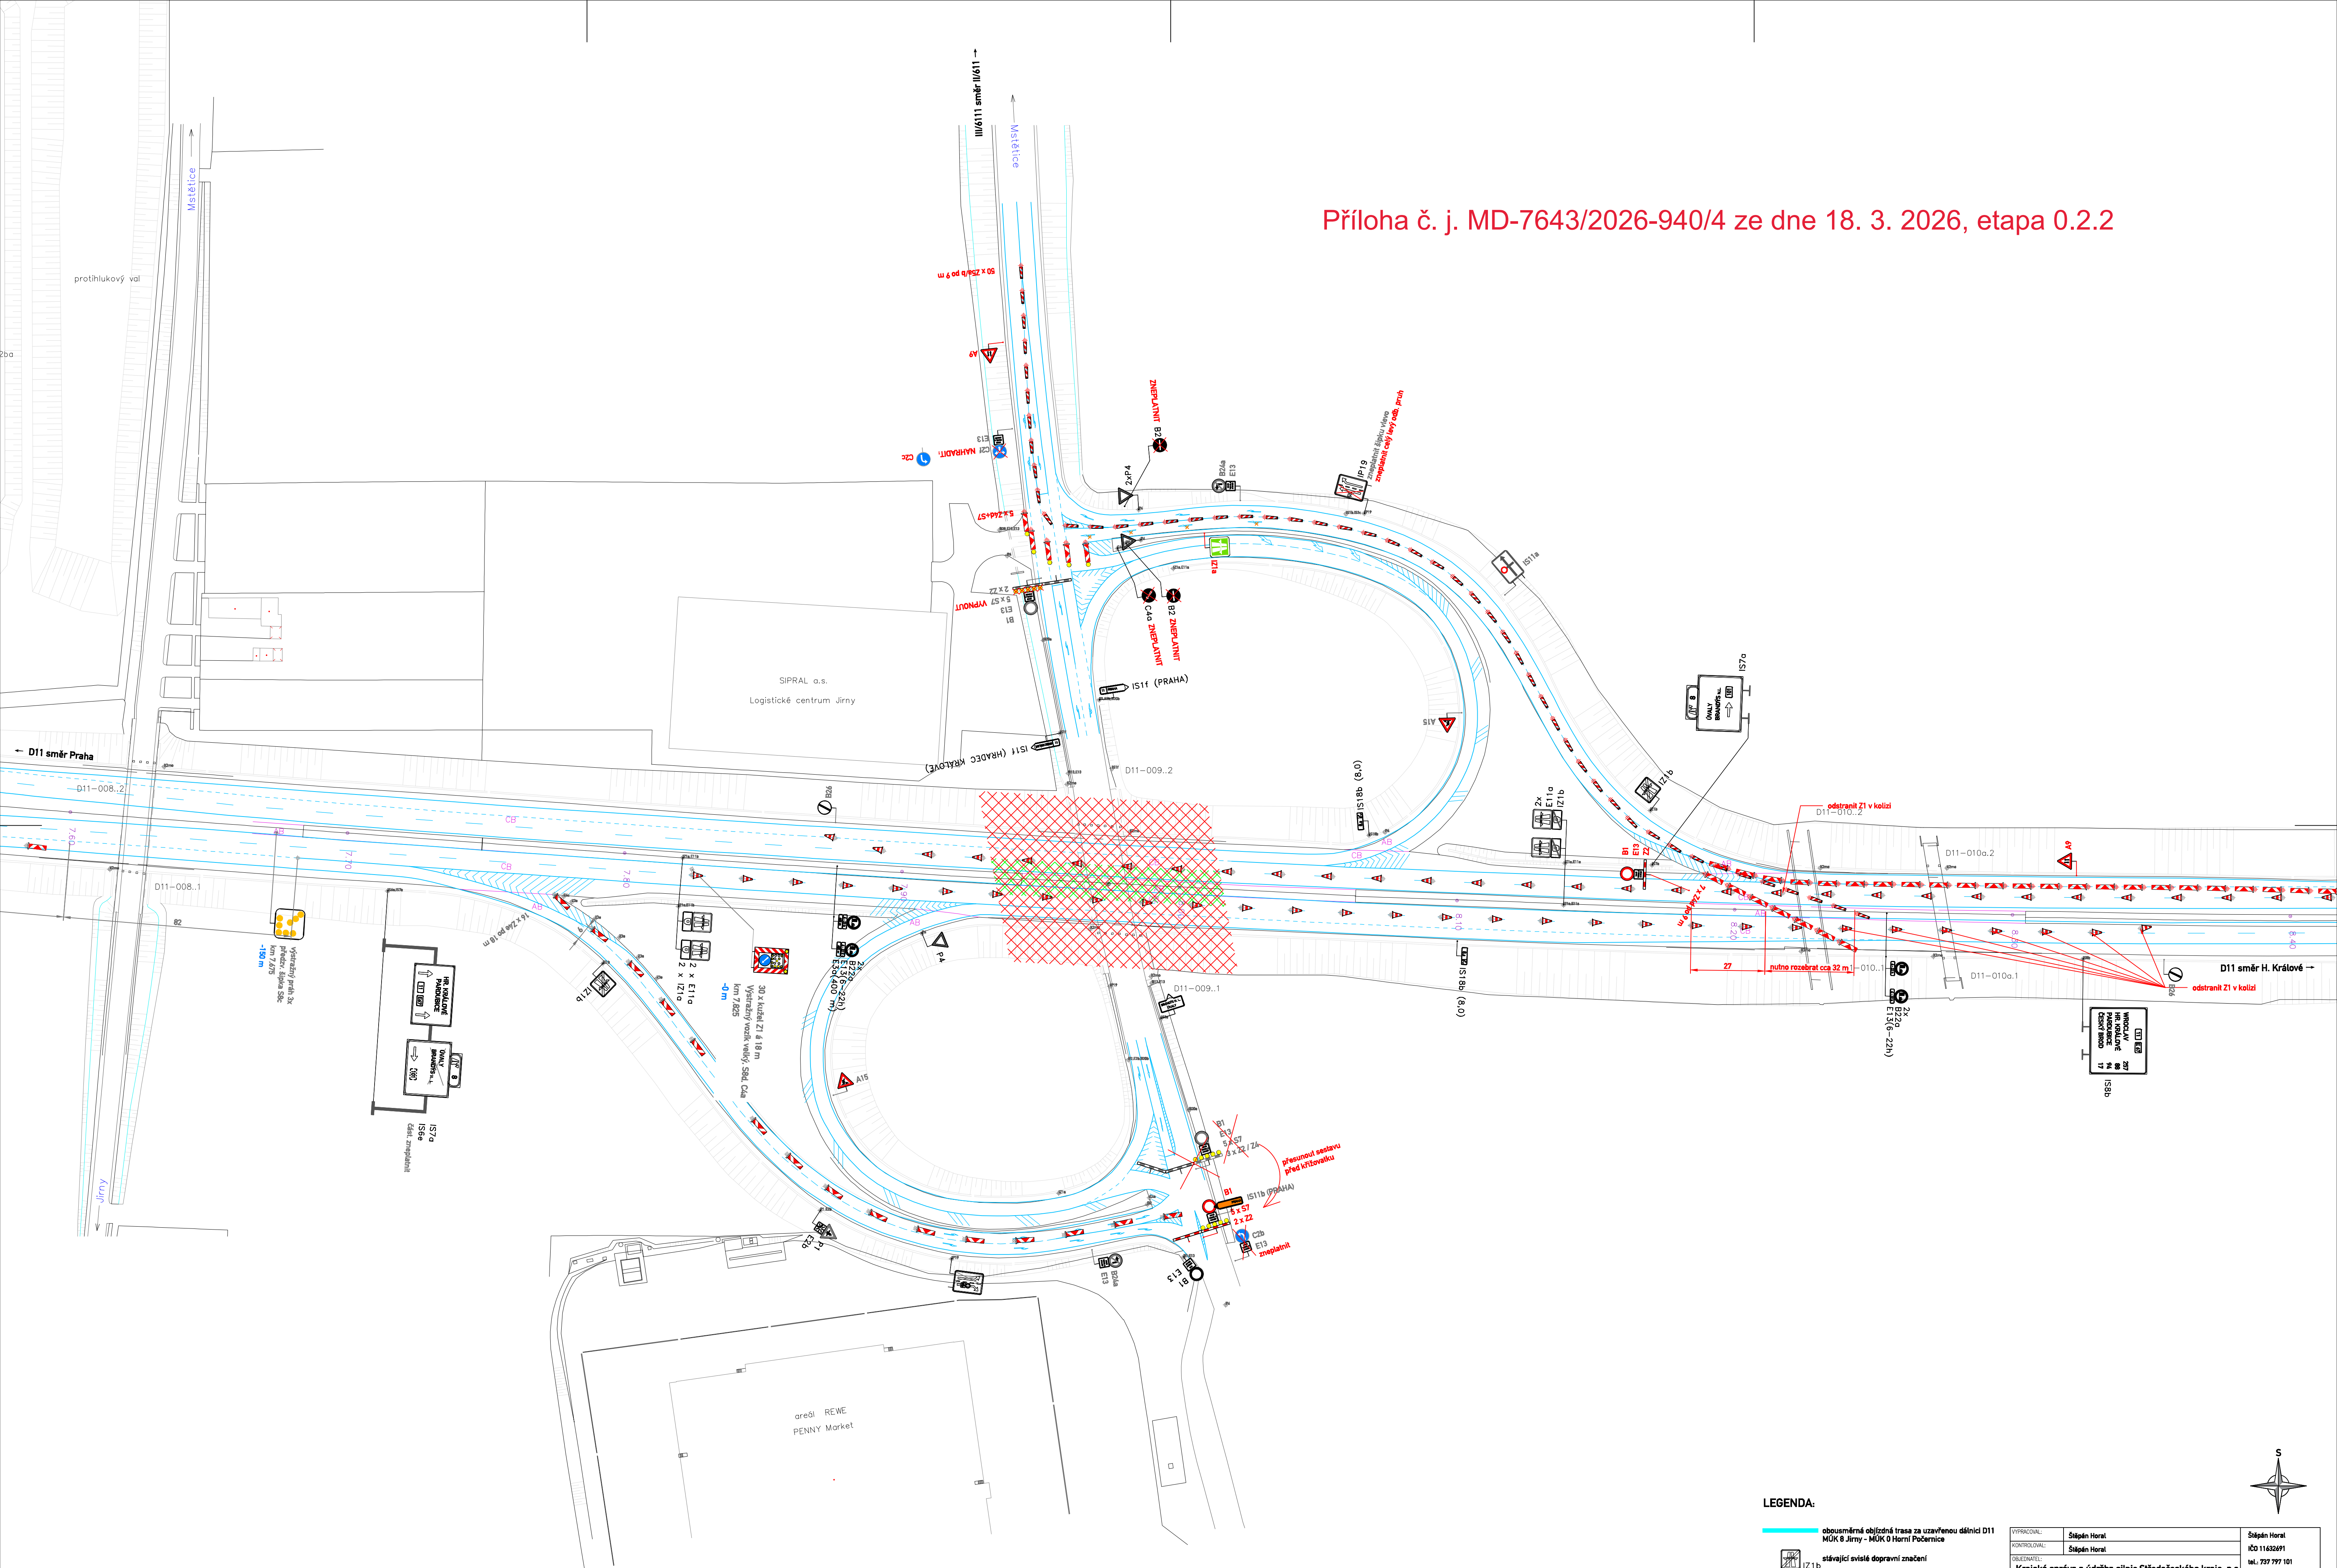


LEGENDA:

- obousměrná objízdná trasa za uzavřenou dálnicí D11
- MÚK 8 Jirny - MÚK 0 Horní Počernice
- stávající svíslé dopravní značení
- navržené přechodné svíslé dopravní značení
- přechodné svíslé dopravní značení ponechané z předchozí (resp. navazující) etapy

VYPRACOVAL:	Štěpán Horal	Štěpán Horal
KONTROLOVAL:	Štěpán Horal	tel.: 737 797 101
OBJEDNATEL:	Krajská správa a údržba silnic Středočeského kraje, p.o. Zbořská 11, 159 21 Praha 5	stepan.horal@seznam.cz
NÁZEV AKCE:	III/6111 Jirny, most ev. č. 6111-1	0.2.2.B
PROJEKT:	DIO ETAPA 0.2.2 (UZÁVÍRKA DÁLNIČE D11 / DEMOLICE MOSTU) VÝREZ B (D11 km 7.6 - 8.4)	1:1000
DATA:		1/2026
FORMÁT:		A1



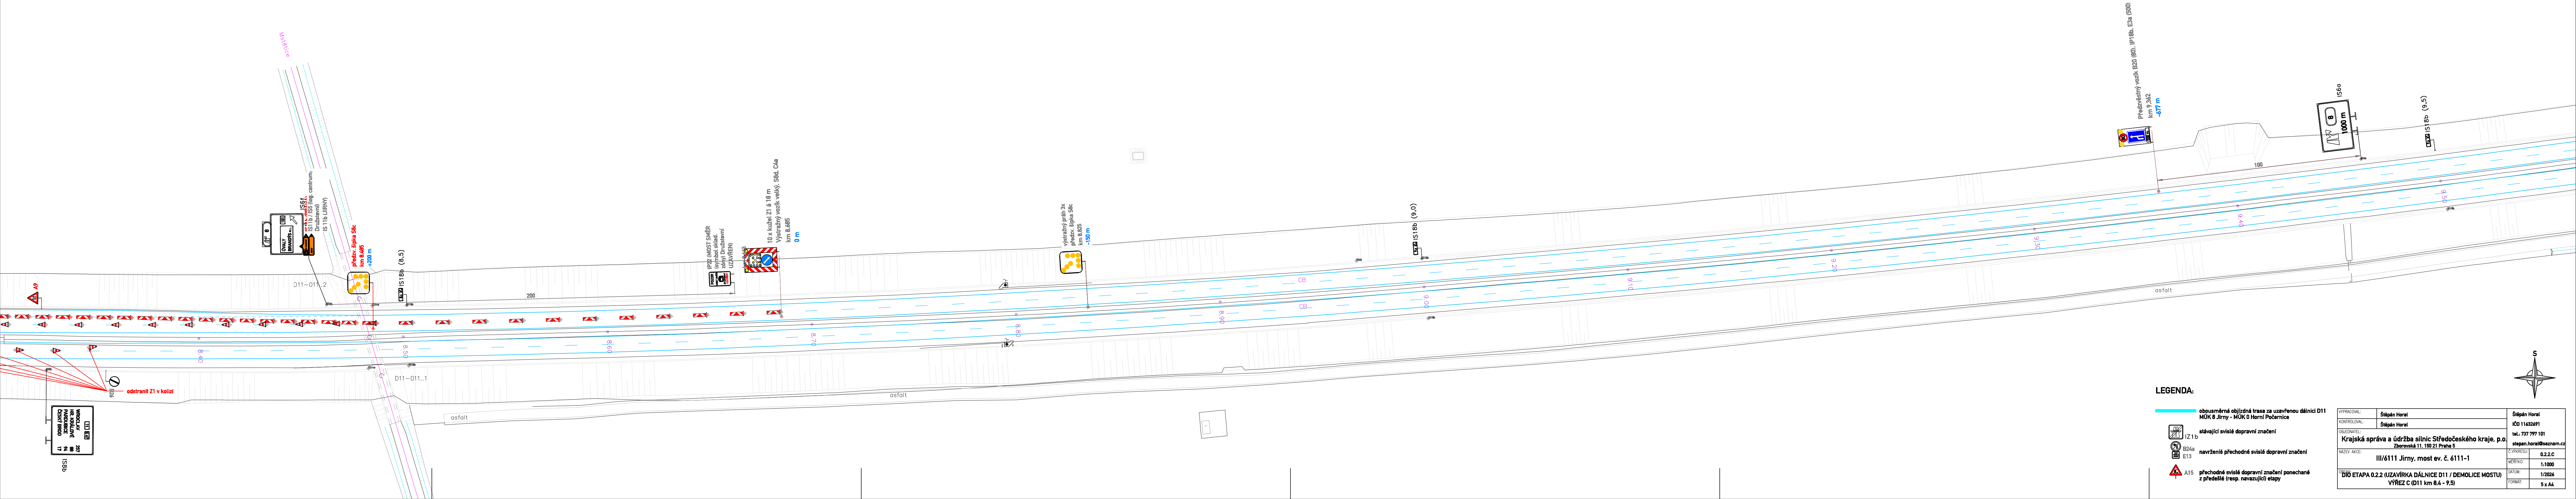


LEGENDA:


- obousměrná objížděná trasa za uzavřenou dálnicí D11 MÚK 8 Jirny - MÚK 0 Horní Počernice
- stávající svlédlé dopravní značení
- navržené přechodné svlédlé dopravní značení
- přechodné svlédlé dopravní značení ponechané z předestě (resp. navazující) etapy

VYPRACOVAL:	Štěpán Horál	Štěpán Horál
KONTROLOVAL:	Štěpán Horál	iČO 11432691
OBJEDNATEL:	Krajská správa a údržba silnic Středočeského kraje, p.o. Zborovská 11, 150 21 Praha 5	tel.: 737 797 101 stepan.horal@seznam.cz
NÁZEV AKCE:	III/6111 Jirny, most ev. č. 6111-1	C.VÝKRESU: 0.2.2.C
OBJEKT:	DIO ETAPA 0.2.2 (UZAVÍRKA DÁLNICE D11 / DEMOLICE MOSTU) VÝŘEZ C (D11 km 8,4 - 9,5)	MĚŘÍTKO: 1:1000
		DATUM: 1/2026
		FORMÁT: 5 x A4


plus doplnit IS 11b na výjezdovou větev ke stávajícím IS 3 a IS 4

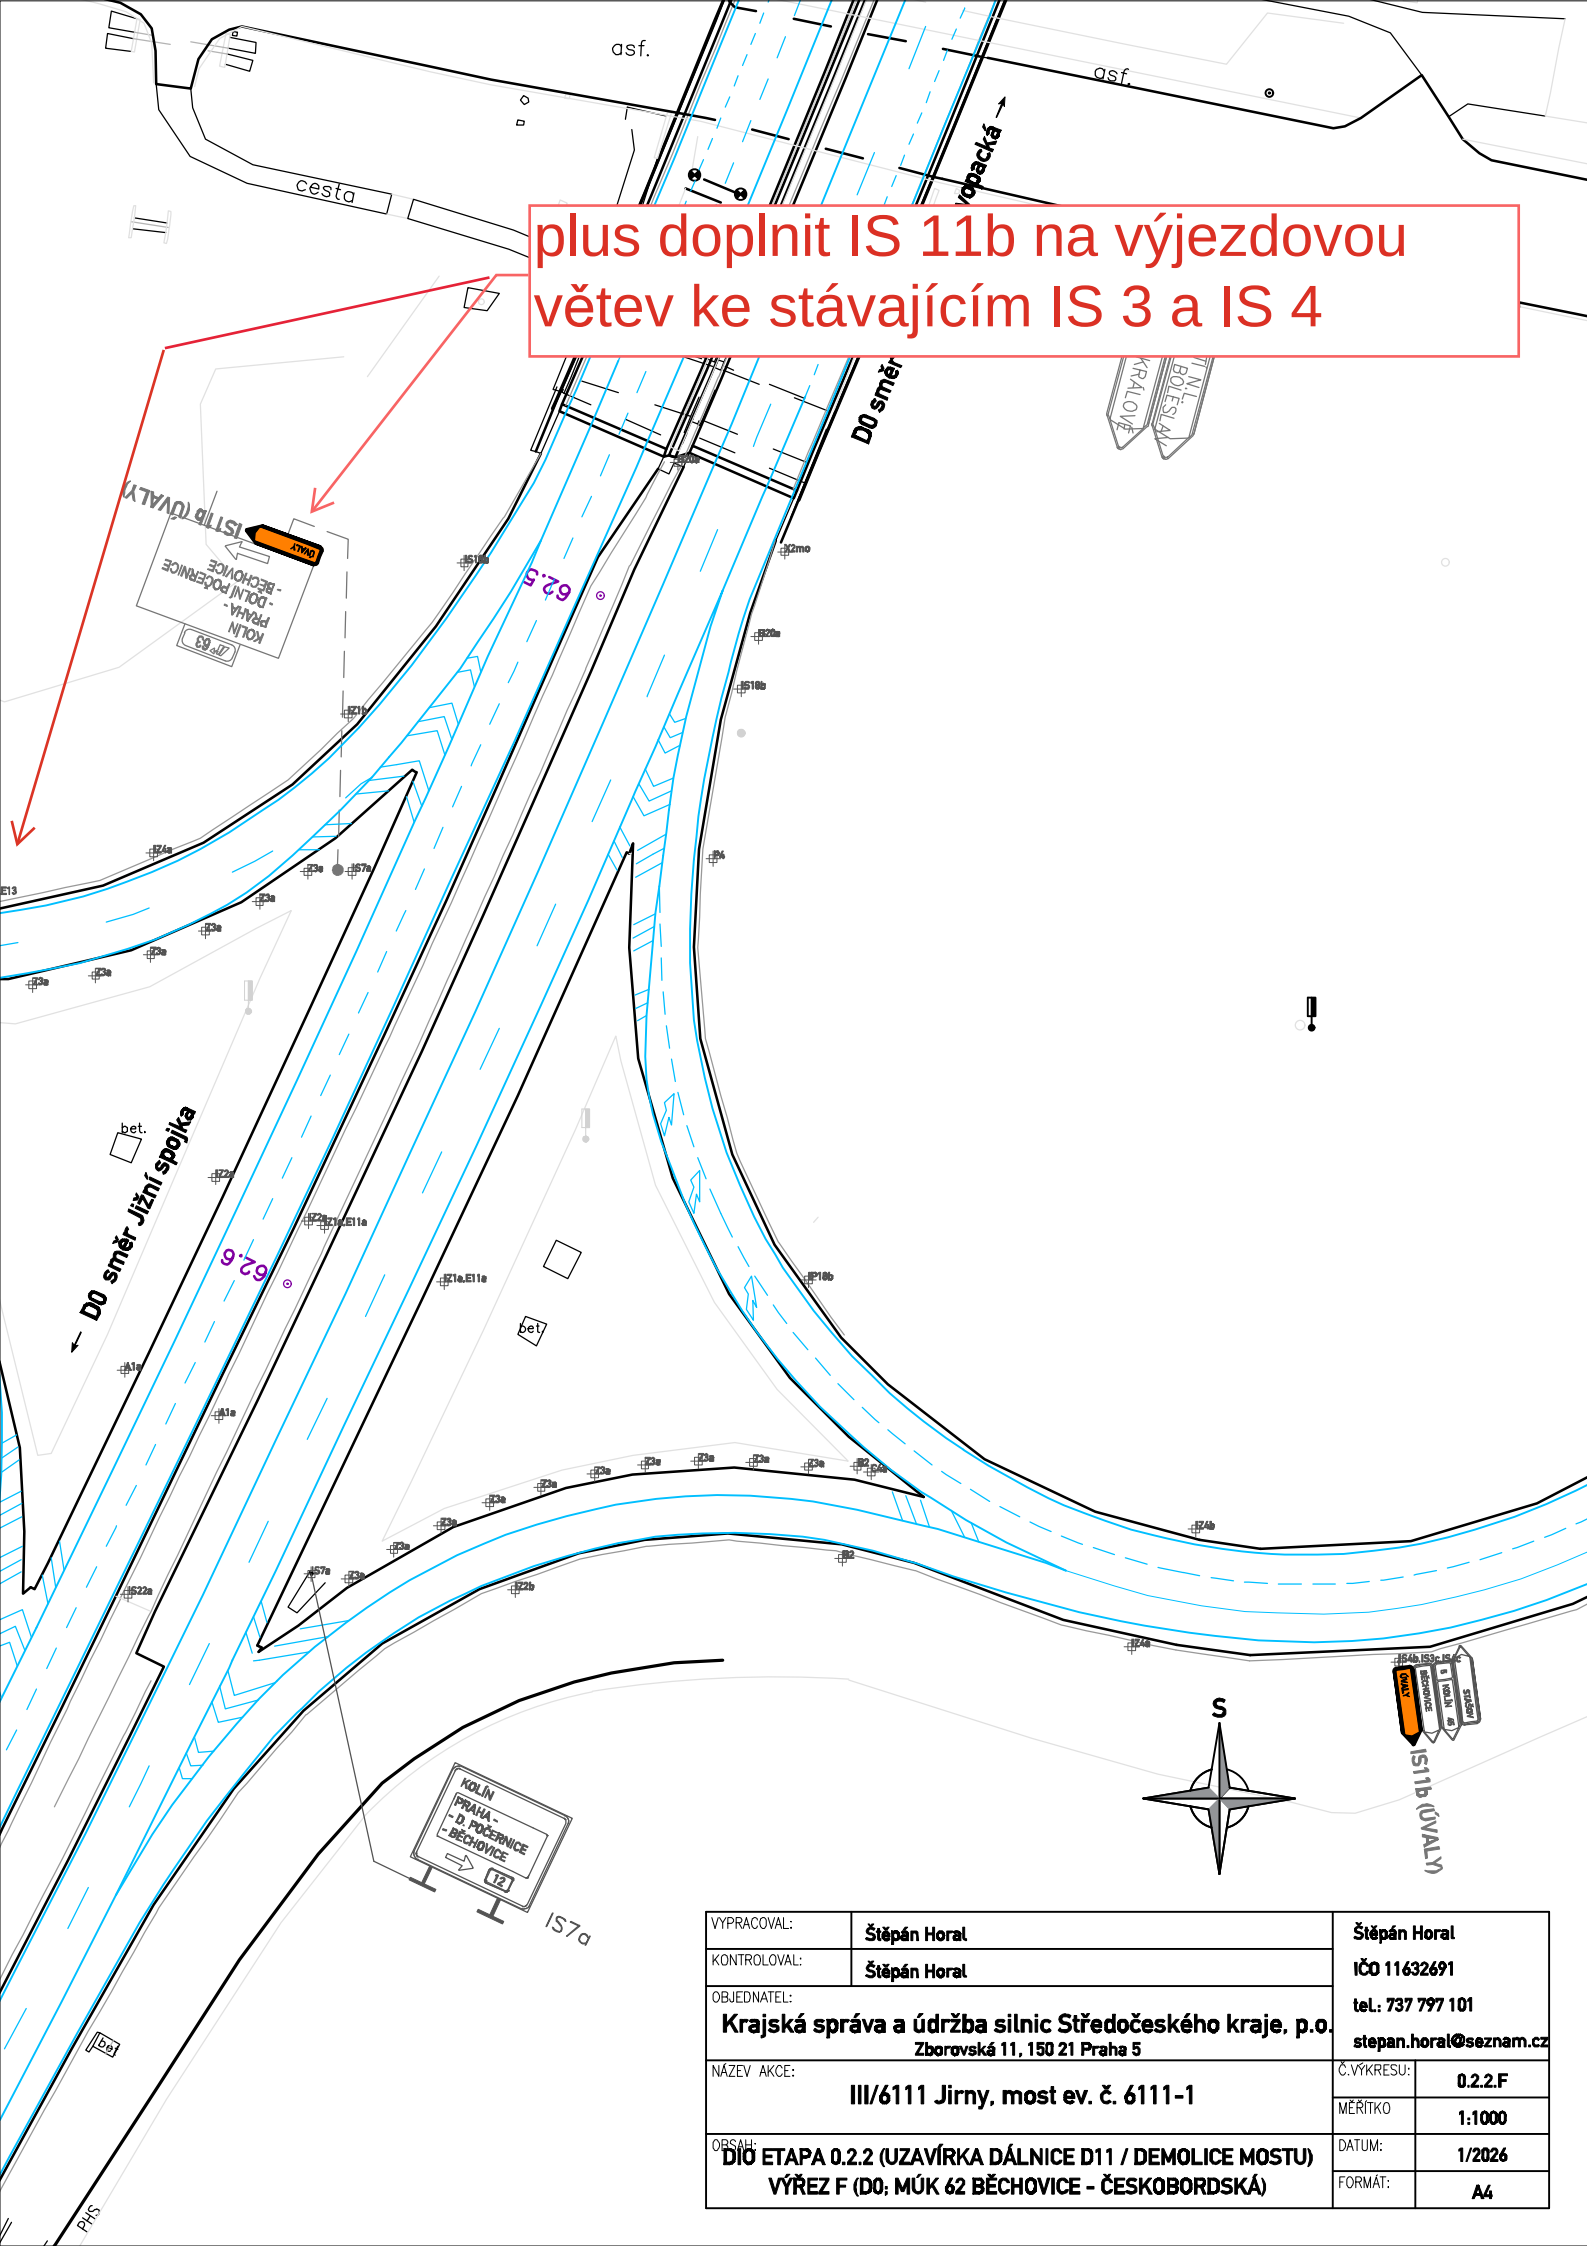


VYPRACOVAL:	Štěpán Horal	Štěpán Horal
KONTROLOVAL:	Štěpán Horal	IČO 11632691
OBJEDNATEL:	Krajská správa a údržba silnic Středočeského kraje, p.o. Zborovská 11, 150 21 Praha 5	tel.: 737 797 101 stepan.horal@seznam.cz
NÁZEV AKCE:	III/6111 Jirny, most ev. č. 6111-1	Č.VÝKRESU: 0.2.2.F
OBSAH:	DIO ETAPA 0.2.2 (UZAVÍRKA DÁLNICE D11 / DEMOLICE MOSTU) VÝŘEZ F (D0; MÚK 62 BĚCHOVICE - ČESKOBODSKÁ)	MĚŘÍTKO 1:1000
		DATUM: 1/2026
		FORMÁT: A4

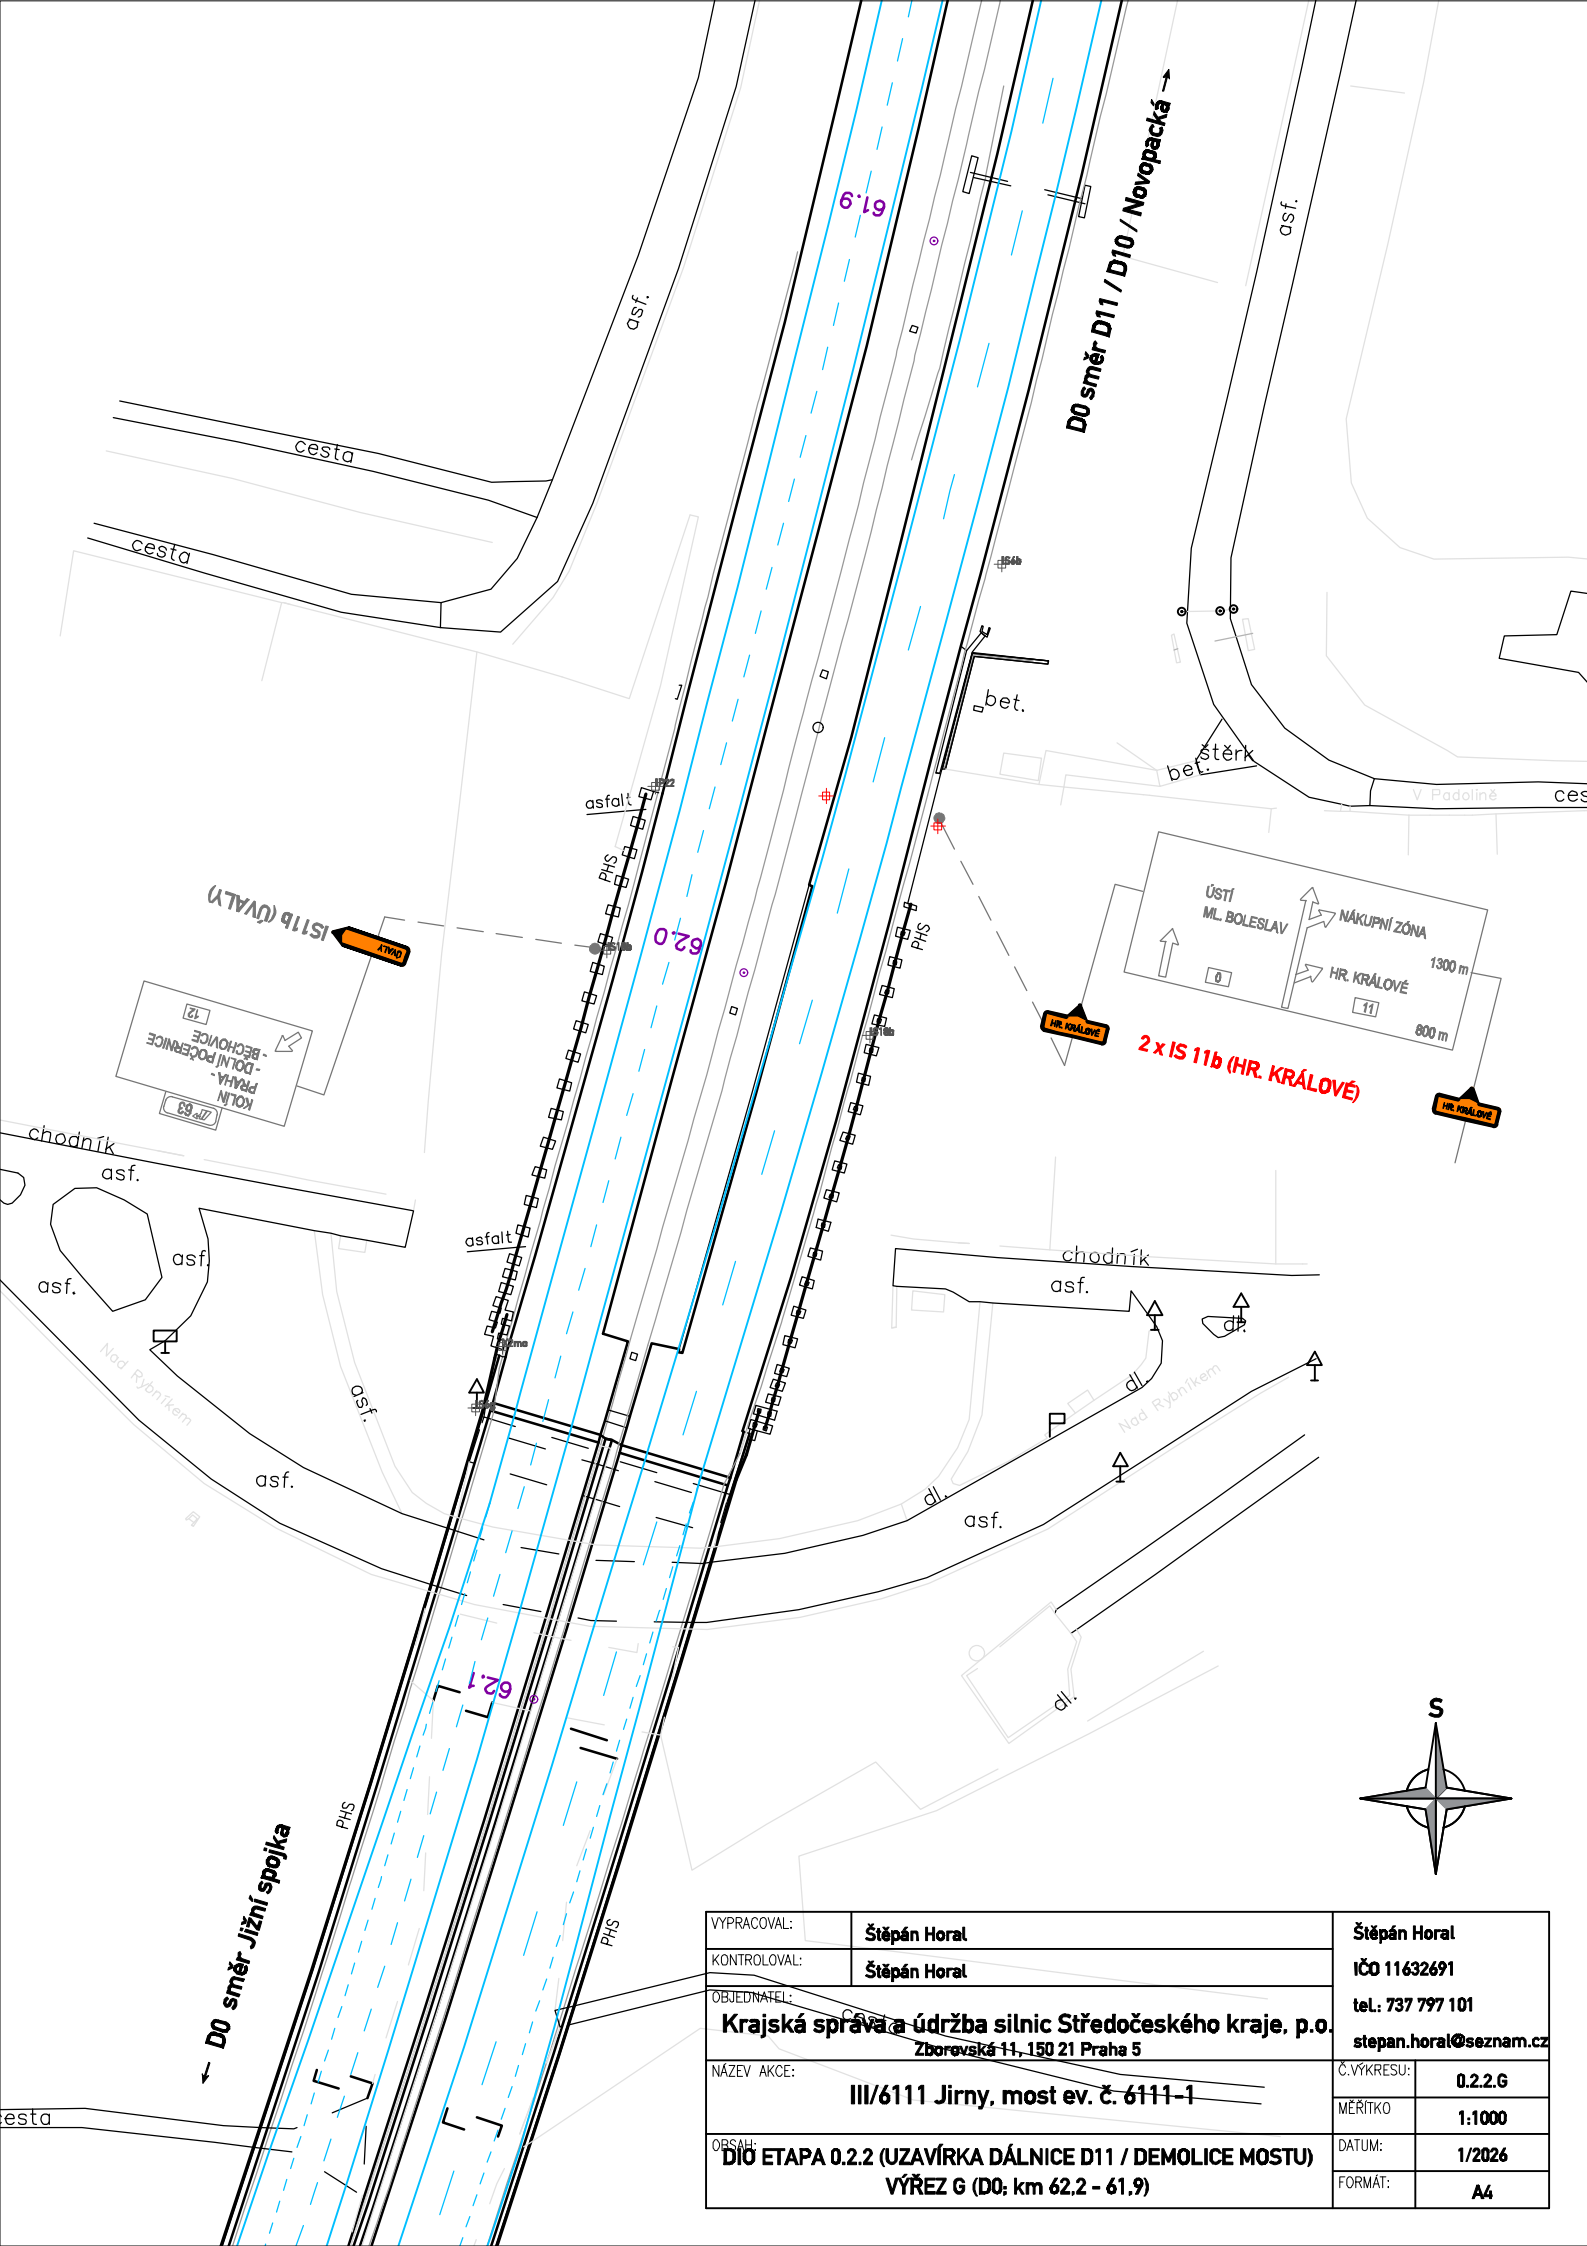


VYPRACOVAL:	Štěpán Horal	Štěpán Horal
KONTROLOVAL:	Štěpán Horal	IČO 11632691
OBJEDNATEL:	Krajská správa a údržba silnic Středočeského kraje, p.o. Zbořovská 11, 150 21 Praha 5	tel.: 737 797 101 stepan.horal@seznam.cz
NÁZEV AKCE:	III/6111 Jirny, most ev. č. 6111-1	Č.VÝKRESU: 0.2.2.G
OBSAH:	DIO ETAPA 0.2.2 (UZÁVÍRKA DÁLNICE D11 / DEMOLICE MOSTU) VÝŘEZ G (D0; km 62.2 - 61.9)	MĚŘÍTKO: 1:1000
		DATUM: 1/2026
		FORMÁT: A4

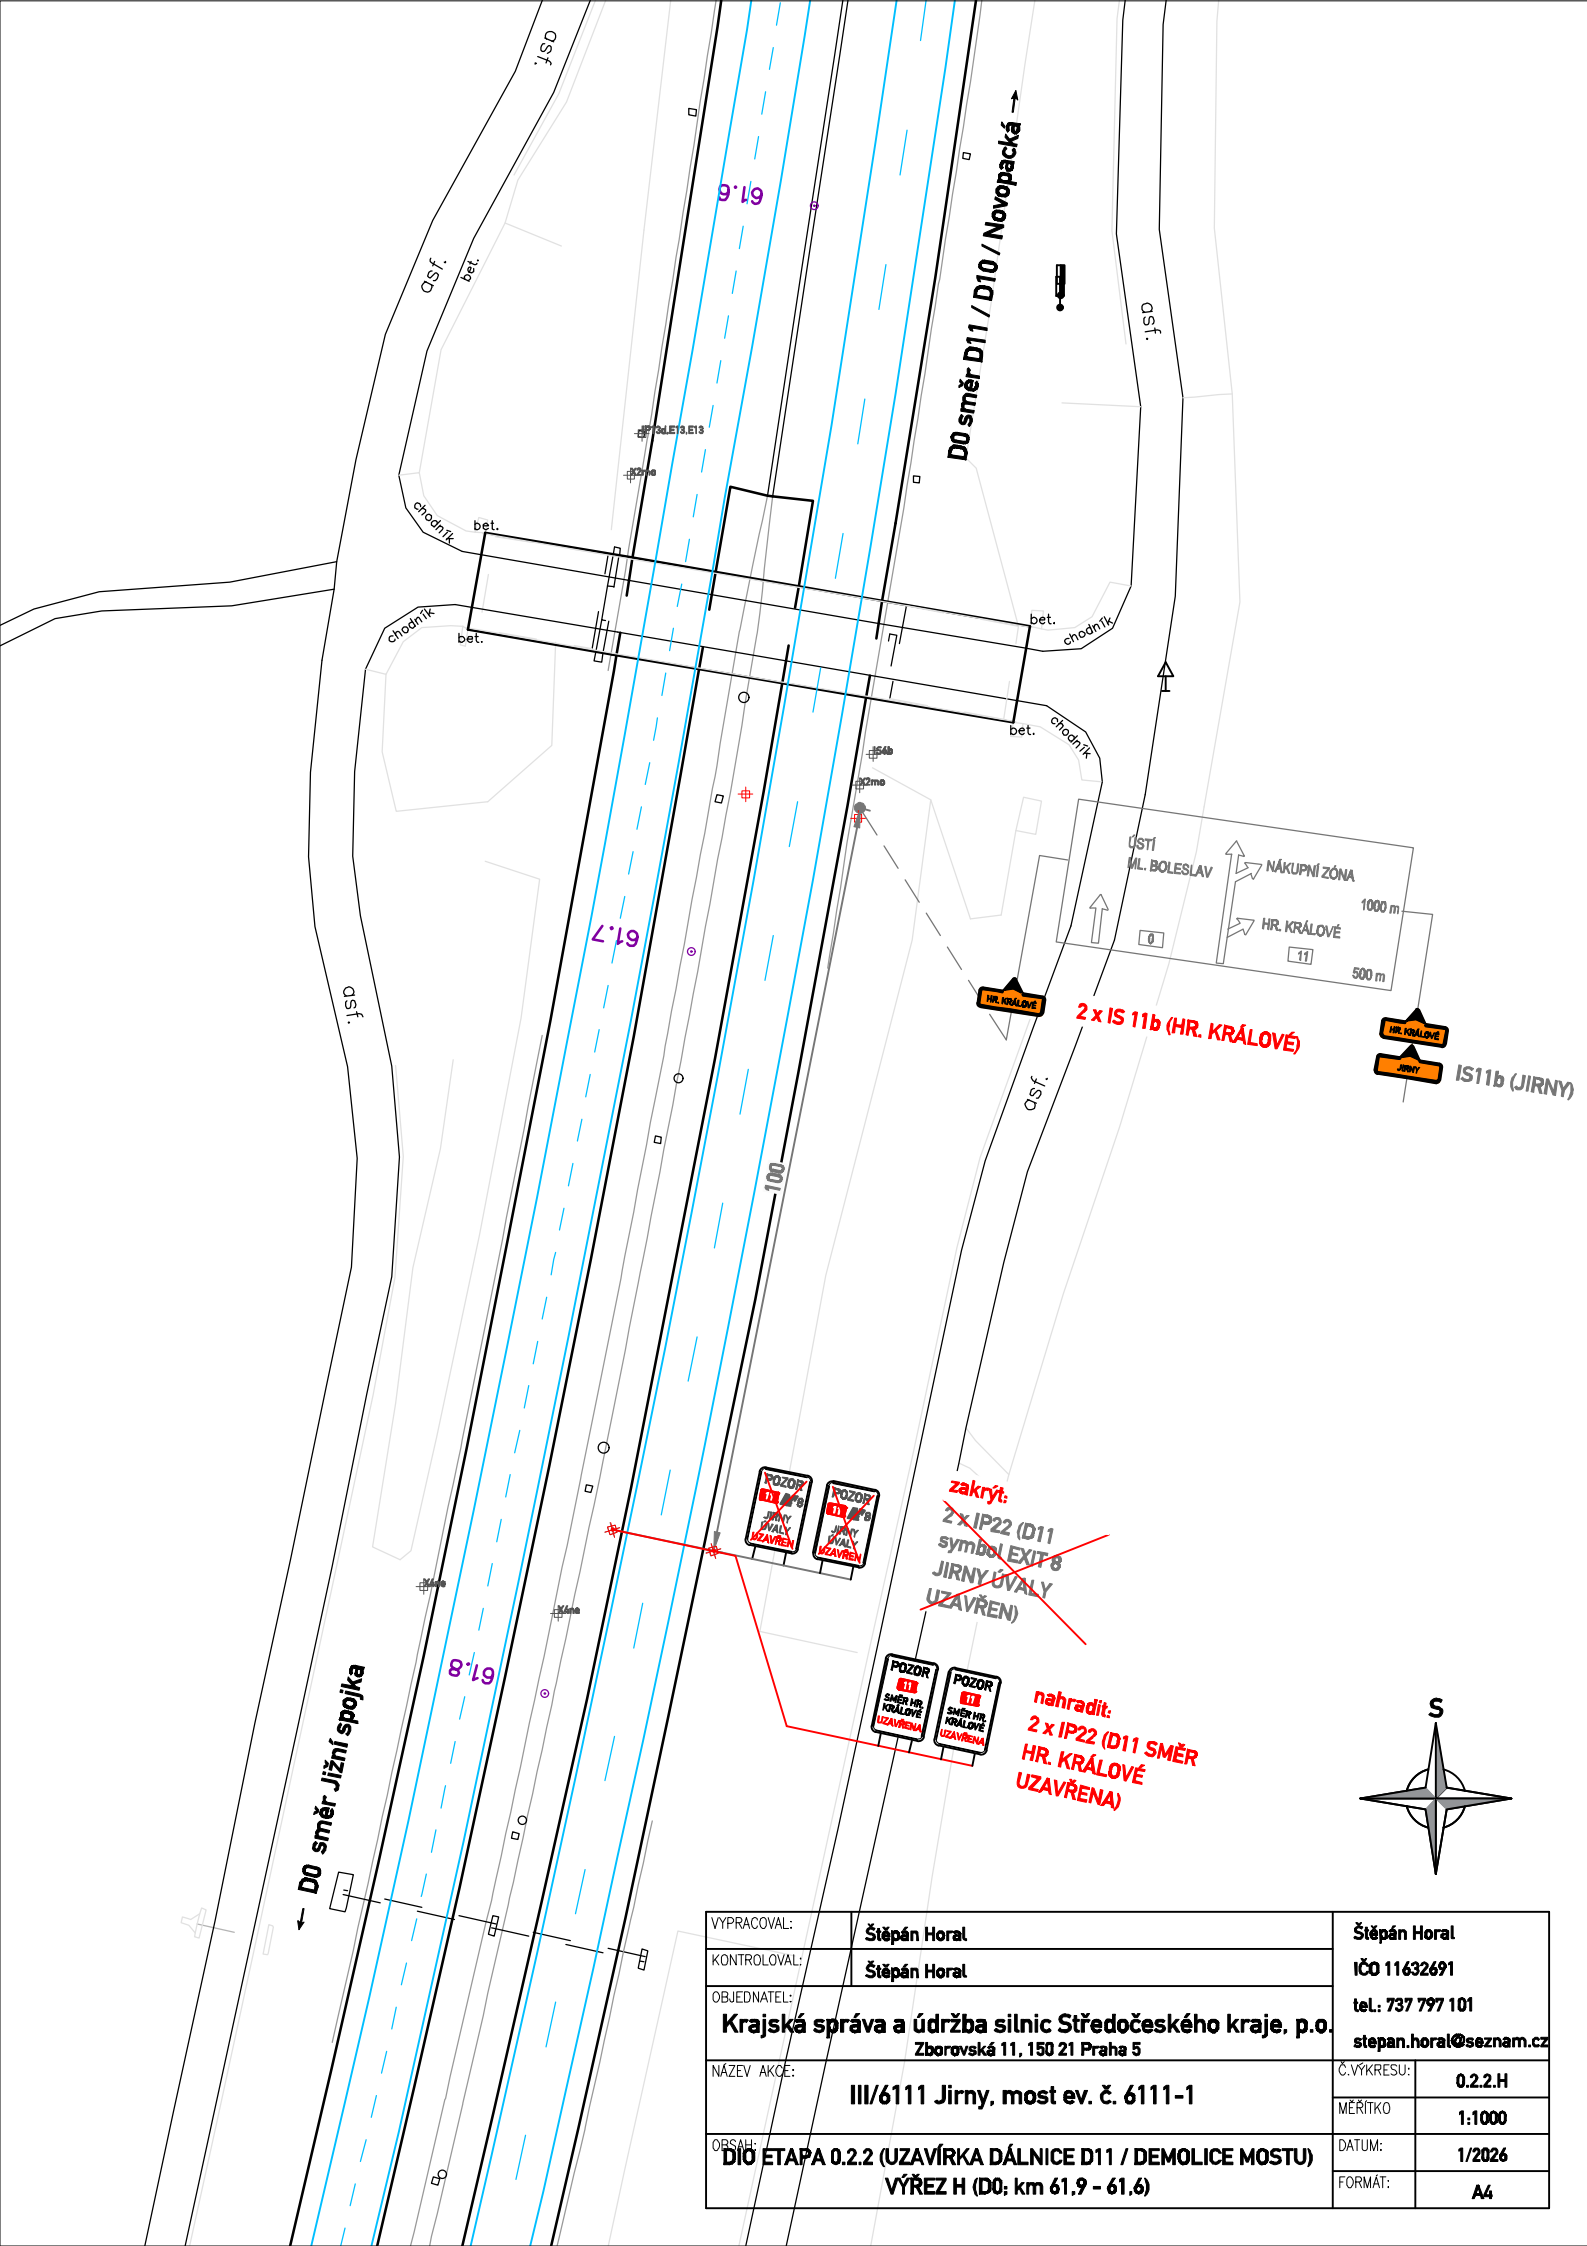

VYPRACOVAL:	Štěpán Horal	Štěpán Horal
KONTROLOVAL:	Štěpán Horal	IČO 11632691
OBJEDNATEL:	Krajská správa a údržba silnic Středočeského kraje, p.o. Zborovská 11, 150 21 Praha 5	tel.: 737 797 101 stepan.horal@seznam.cz
NÁZEV AKCE:	III/6111 Jirny, most ev. č. 6111-1	Č.VÝKRESU: 0.2.2.H
OBSAH:	D10 ETAPA 0.2.2 (UZAVÍRKA DÁLNICE D11 / DEMOLICE MOSTU) VÝŘEZ H (D0; km 61.9 - 61.6)	MĚŘÍTKO: 1:1000
		DATUM: 1/2026
		FORMÁT: A4

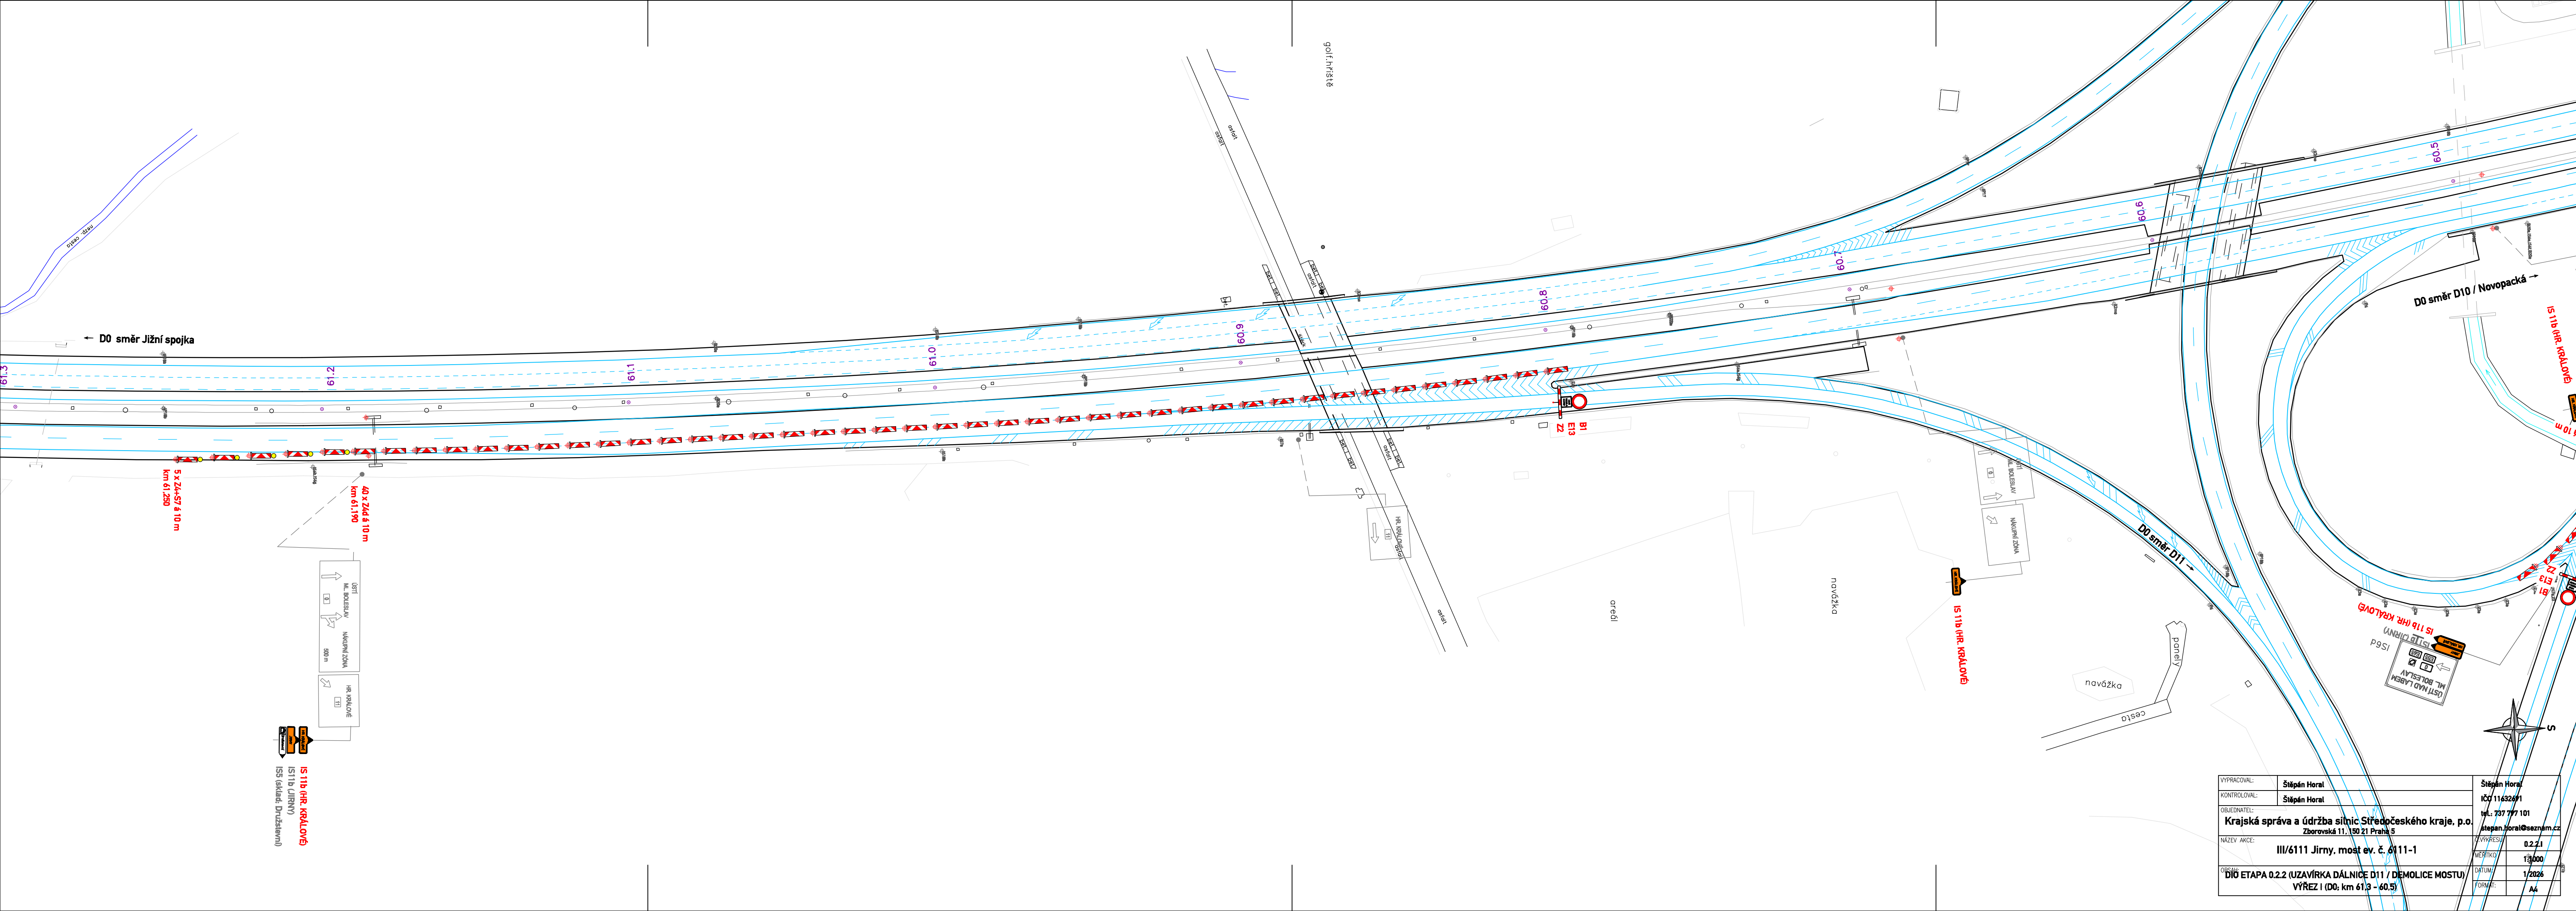


IS 11b (HR. KRÁLOVÉ)
(S11b (JIRNY)
(S5 (eklad. Druženov))

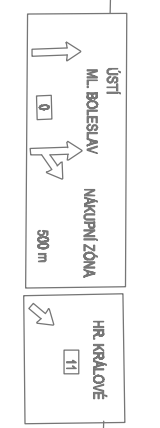


40 x Z4d & 10 m
km 61,190

5 x Z4d-S7 & 10 m
km 61,250

VYPRACOVAL:	Štěpán Horal	Štěpán Horal
KONTROLOVAL:	Štěpán Horal	IČO: 11632691
OBJEDNATEL:	Krajská správa a údržba silnic Středočeského kraje, p.o. Zborovská 11, 160 21 Praha 5	tel.: 737 777 101 stepan.horal@seznam.cz
NÁZEV AKCE:	III/6111 Jirny, most ev. č. 6111-1	VYKRESIL: 02.2.1
ORSAH:	DÍŮ ETAPA 0.2.2 (UZAVÍRKA DÁLNICE D11 / DEMOLICE MOSTU) VÝŘEZ I (D0: km 61,3 - 60,5)	MĚŘITKO: 1:3000
		DATA: 1/2026
		FORMÁT: A4

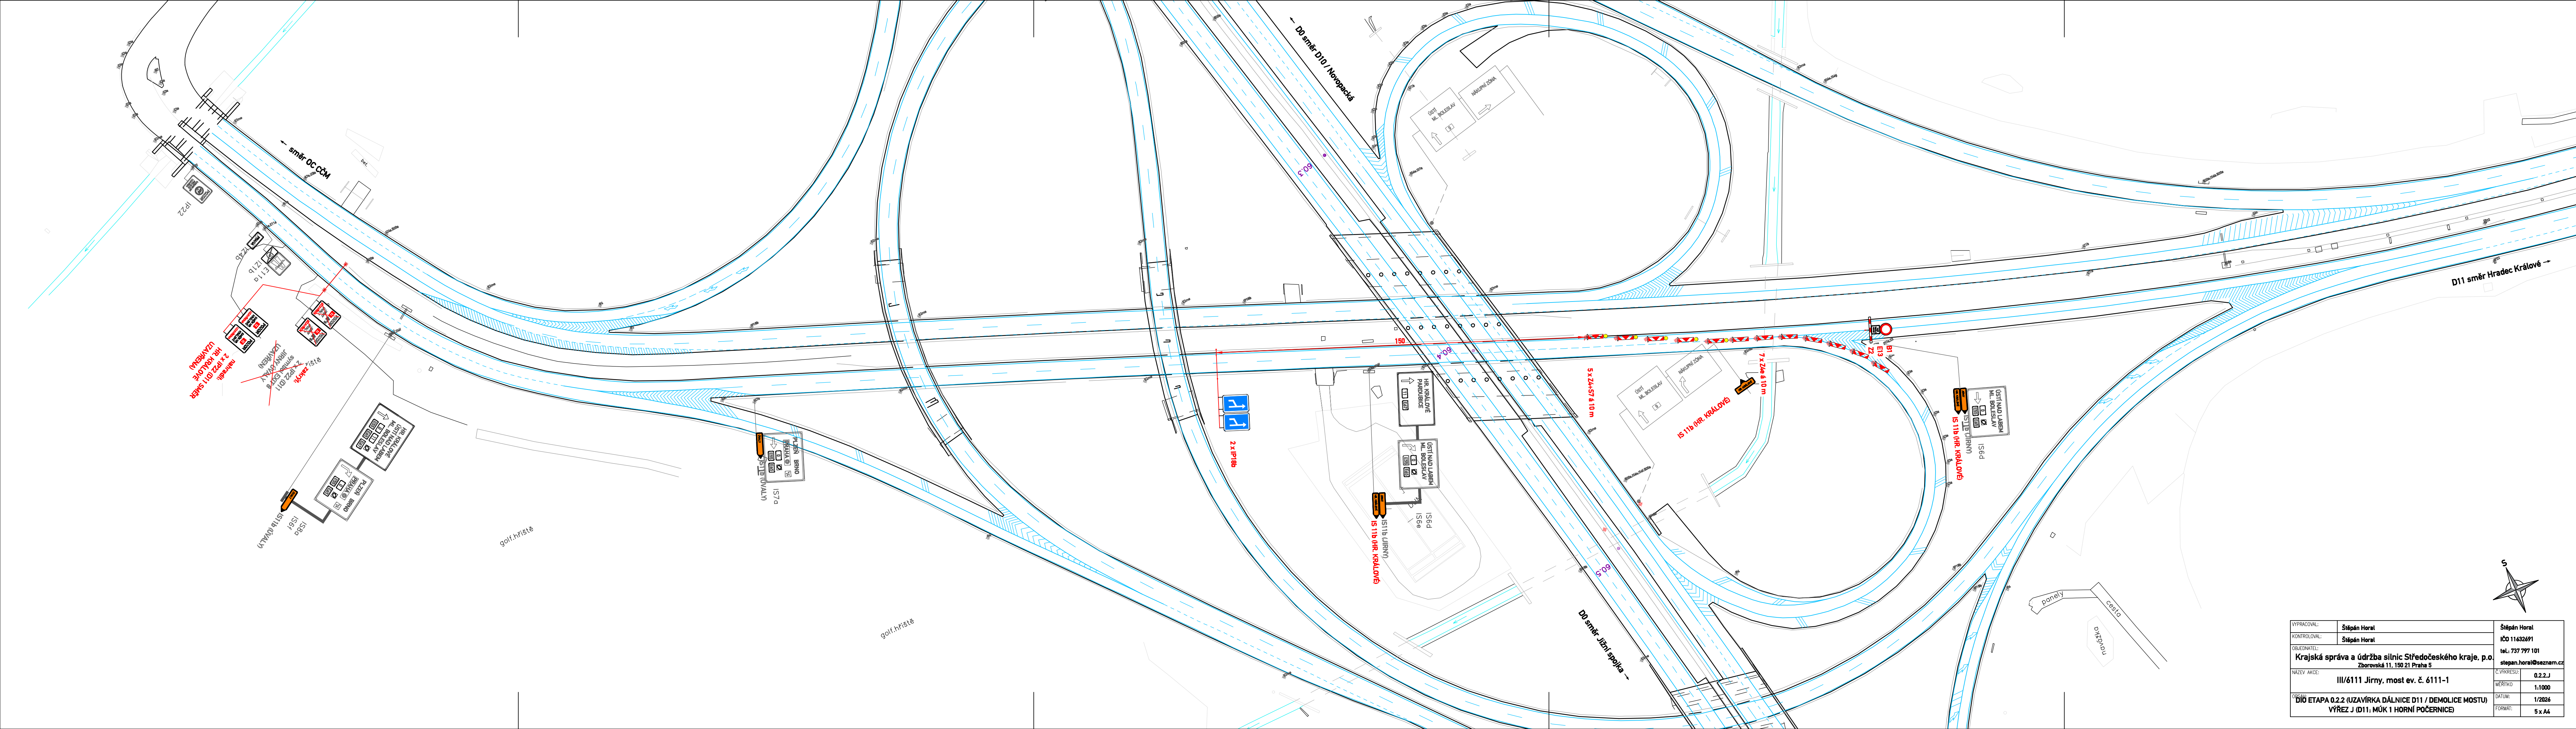

VYPRACOVAL:	Štěpán Horal	Štěpán Horal
KONTROLOVAL:	Štěpán Horal	IČO 11632691
OBJEDNATEL:	Krajská správa a údržba silnic Středočeského kraje, p.o. Zborovská 11, 190 21 Praha 5	tel.: 737 797 101 stepan.horal@seznam.cz
NAZEV AKCE:	III/6111 Jirny, most ev. č. 6111-1	C.VÝKRESU: 0.2.2.J
OBJEDNATEL:	DÍL ETAPA 0.2.2 (UZAVÍRKA DÁLNIČE D11 / DEMOLICE MOSTU) VÝŘEZ J (D11: MŮK I HORNÍ POČERNICE)	MĚŘÍTKO: 1:1000
		DATUM: 1/2026
		FORMÁT: 5 x A4

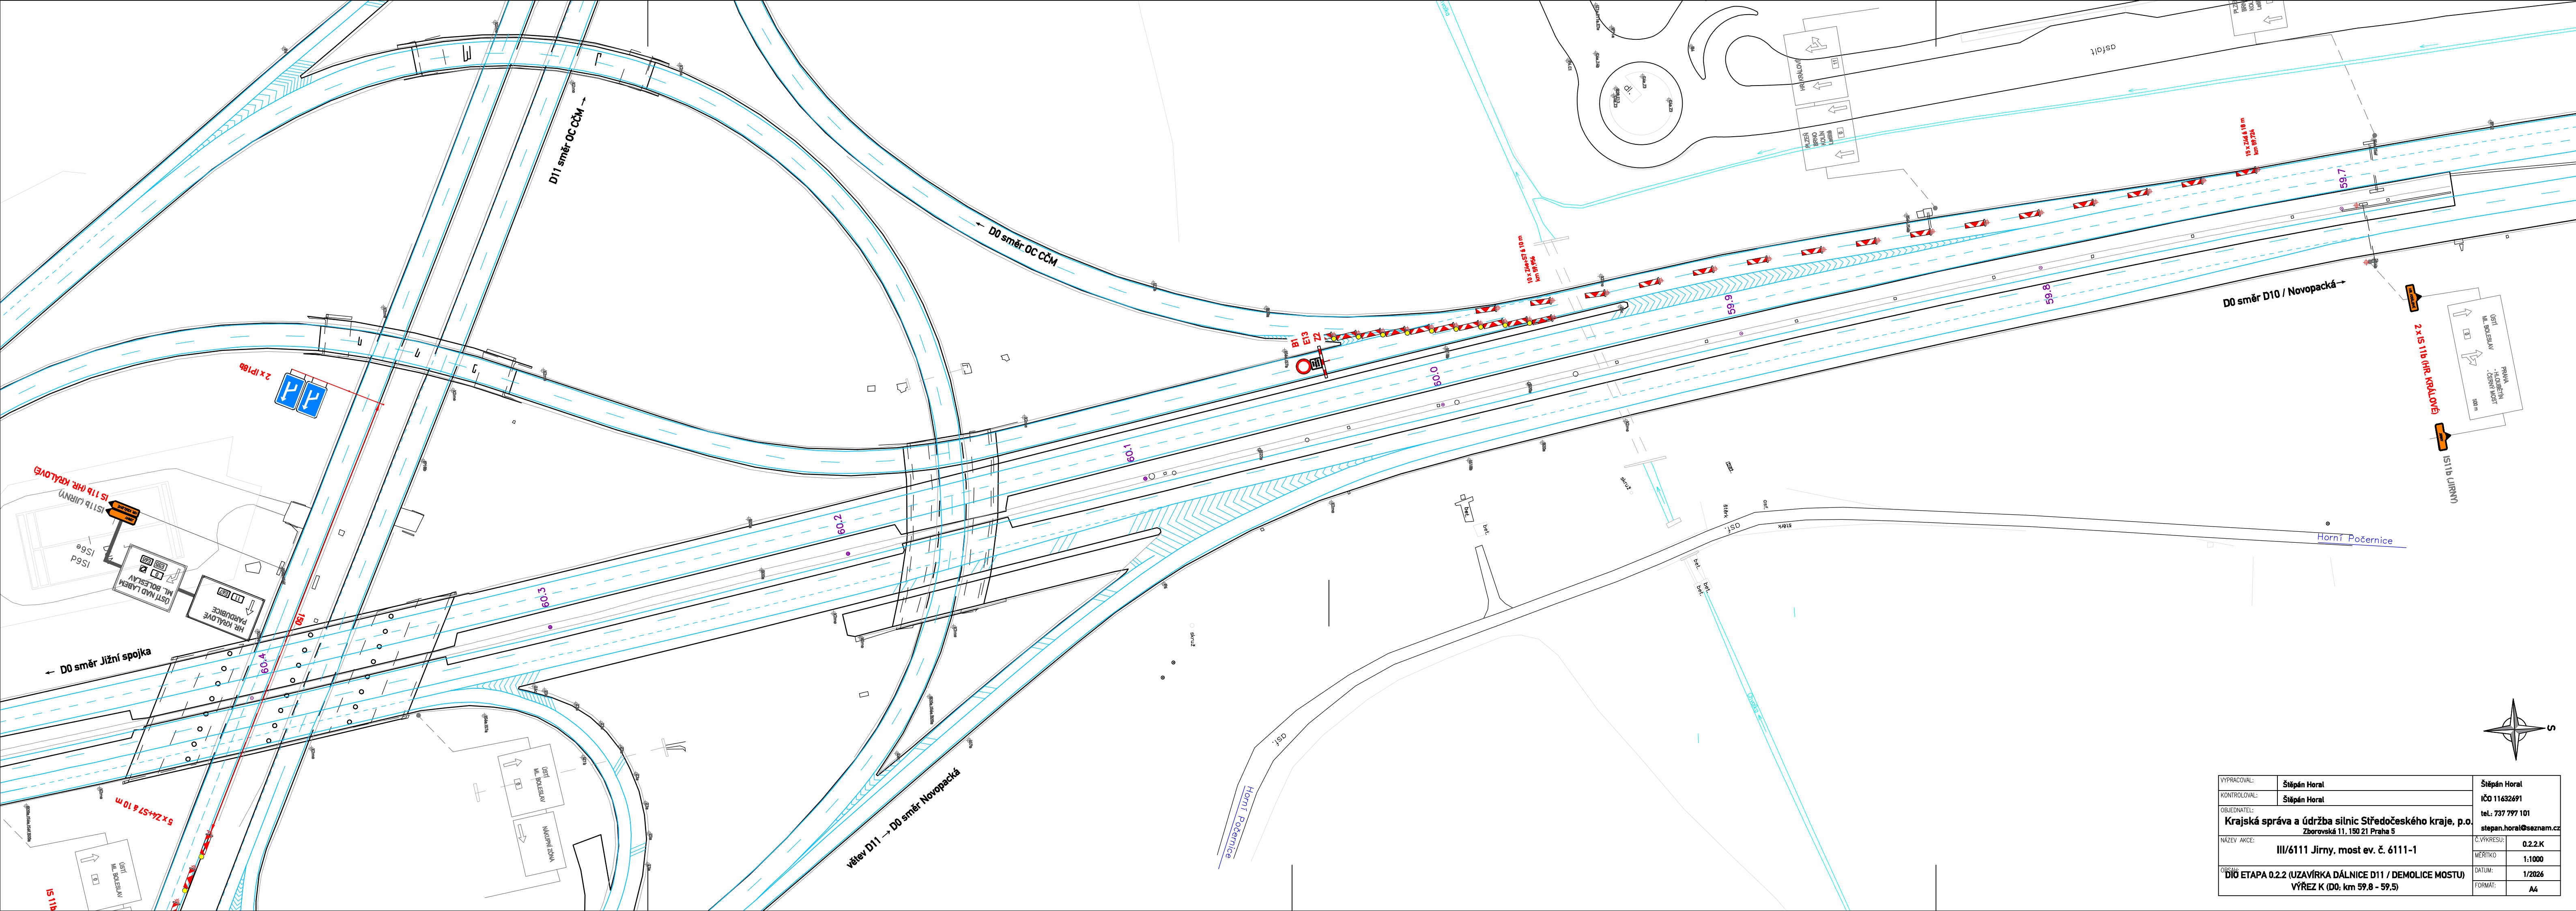

VYPRACOVAL:	Štěpán Horal	Štěpán Horal
KONTROLOVAL:	Štěpán Horal	IČO 11632691
OBJEDNATEL:	Krajská správa a údržba silnic Středočeského kraje, p.o. Zborovská 11, 150 21 Praha 5	
NÁZEV AKCE:	III/6111 Jirny, most ev. č. 6111-1	
OBSAH:	DÍŮ ETAPA 0.2.2 (UZÁVÍRKA DÁLNICE D11 / DEMOLICE MOSTU) VÝŘEZ K (D0: km 59.8 - 59.5)	
Č. VÝKRESU:	0.2.2.K	tel.: 737 797 101
MÉŘITKO:	1:1000	stepan.horal@seznam.cz
DATUM:	1/2026	
FORMÁT:	A4	

Černý Most

IS11b (ÚVALY)

podzemní garáže

2 x IP22 (D11
symbol EXIT 8
JIRNY ÚVALY
UZAVŘEN)


POZOR
JIRNY ÚVALY
UZAVŘEN

D0 směr D11, Jižní spojka


D0 směr Chlumecká /
Novopacká / D10 →




VYPRACOVAL:	Štěpán Horal	Štěpán Horal
KONTROLOVAL:	Štěpán Horal	IČO 11632691
OBJEDNATEL:	Krajská správa a údržba silnic Středočeského kraje, p.o. Zborovská 11, 150 21 Praha 5	
NÁZEV AKCE:	III/6111 Jirny, most ev. č. 6111-1	Č. VÝKRESU: 0.2.2.L
OBSAH:	DIO ETAPA 0.2.2 (UZAVÍRKA DÁLNICE D11 / DEMOLICE MOSTU) VÝŘEZ L (D0; km 59,6 - 59,4)	MĚŘÍTKO 1:1000
		DATUM: 1/2026
		FORMÁT: A4

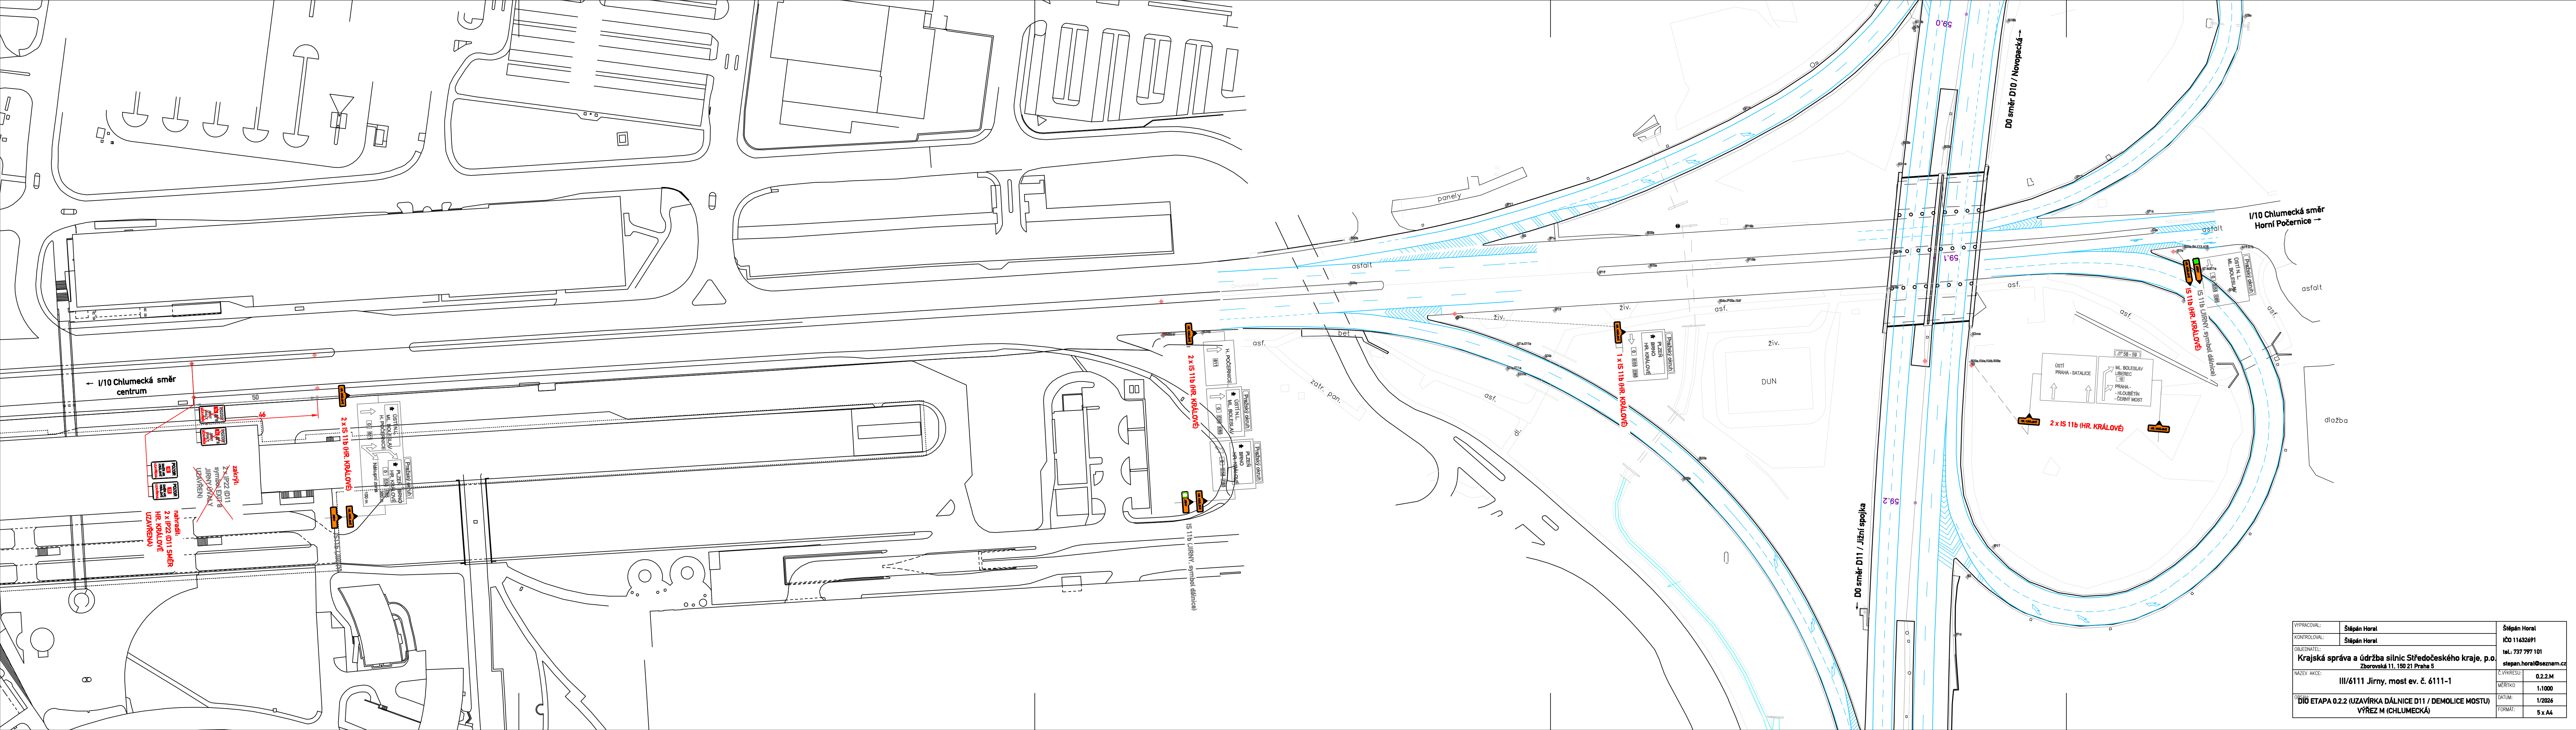


VYPRACOVAL:	Štěpán Horat	Štěpán Horat
KONTROLOVAL:	Štěpán Horat	IČO 11632691
OBJEDNATEL:	Krajská správa a údržba silnic Středočeského kraje, p.o. Zborovská 11, 190 21 Praha 5	tel.: 737 797 101 stepan.horat@seznam.cz
NAZEV AKCE:	III/6111 Jirny, most ev. č. 6111-1	C.VÝKRESU: 02.2.M
OSNOVY:	DIŮ ETAPA 0.2.2 (UZAVÍRKA DÁLNICE D11 / DEMOLICE MOSTU) VÝŘEZ M (CHLUMECKÁ)	MĚŘITKO: 1:1000 DATUM: 1/2026 FORMAT: 5 x A4

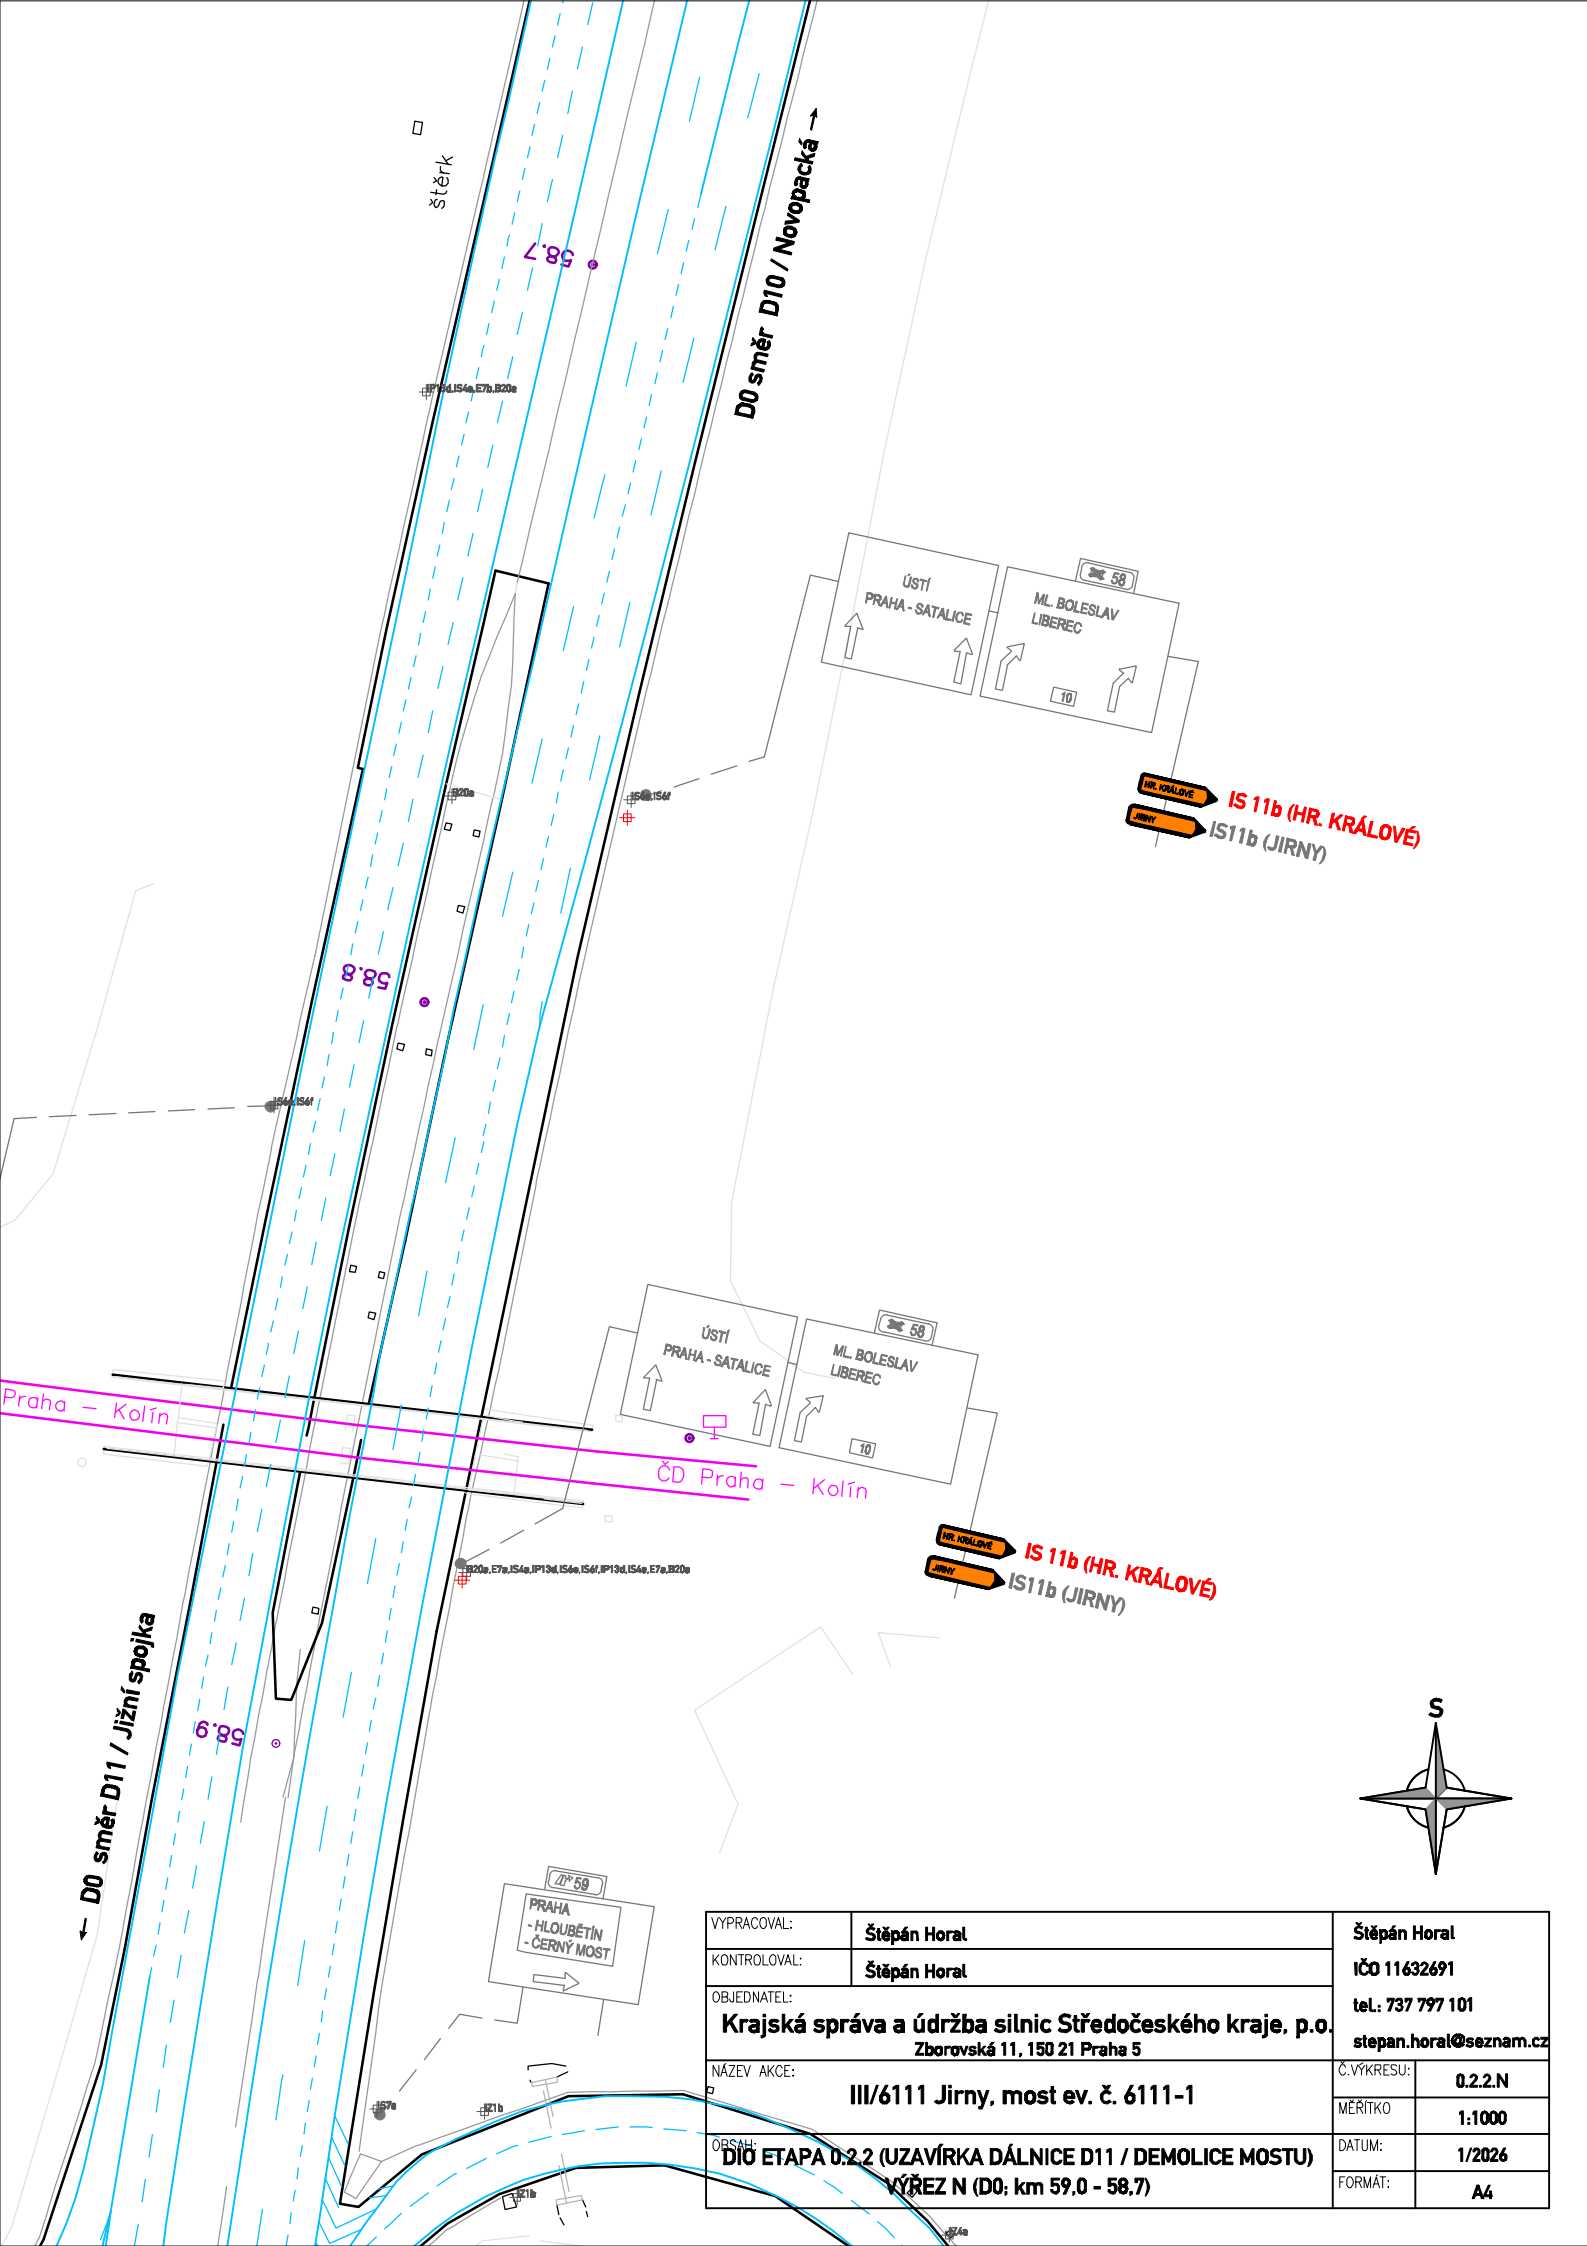


VYPRACOVAL:	Štěpán Horal	Štěpán Horal
KONTROLOVAL:	Štěpán Horal	IČO 11632691
OBJEDNATEL:	Krajská správa a údržba silnic Středočeského kraje, p.o. Zborovská 11, 150 21 Praha 5	
NÁZEV AKCE:	III/6111 Jirny, most ev. č. 6111-1	
OBSAH:	DIO ETAPA 0.2.2 (UZAVÍRKA DÁLNICE D11 / DEMOLICE MOSTU) VÝŘEZ N (D0; km 59,0 - 58,7)	
Č.VÝKRESU:	0.2.2.N	tel.: 737 797 101
MĚŘÍTKO:	1:1000	stepan.horal@seznam.cz
DATUM:	1/2026	
FORMÁT:	A4	

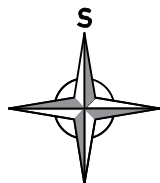


VYPRACOVAL:	Štěpán Horal	Štěpán Horal
KONTROLOVAL:	Štěpán Horal	ICO 11632691
OBJEDNATEL:	Krajská správa a údržba silnic Středočeského kraje, p.o. Zborovská 11, 150 21 Praha 5	tel.: 737 797 101 stepan.horal@seznam.cz
NAZEV AKCE:	III/6111 Jirny, most ev. č. 6111-1	C.VÝKRESU: 02.2.0
ORSAH:	DIO ETAPA 02.2 (UZAVÍRKA DÁLNICE D11 / DEMOLICE MOSTU) VÝŘEZ (O NOVOPÁČCE; MUK SATALICE)	MĚRITKO: 1:1000
		DATA: 1/2026
		FORMAT: 4 x A4

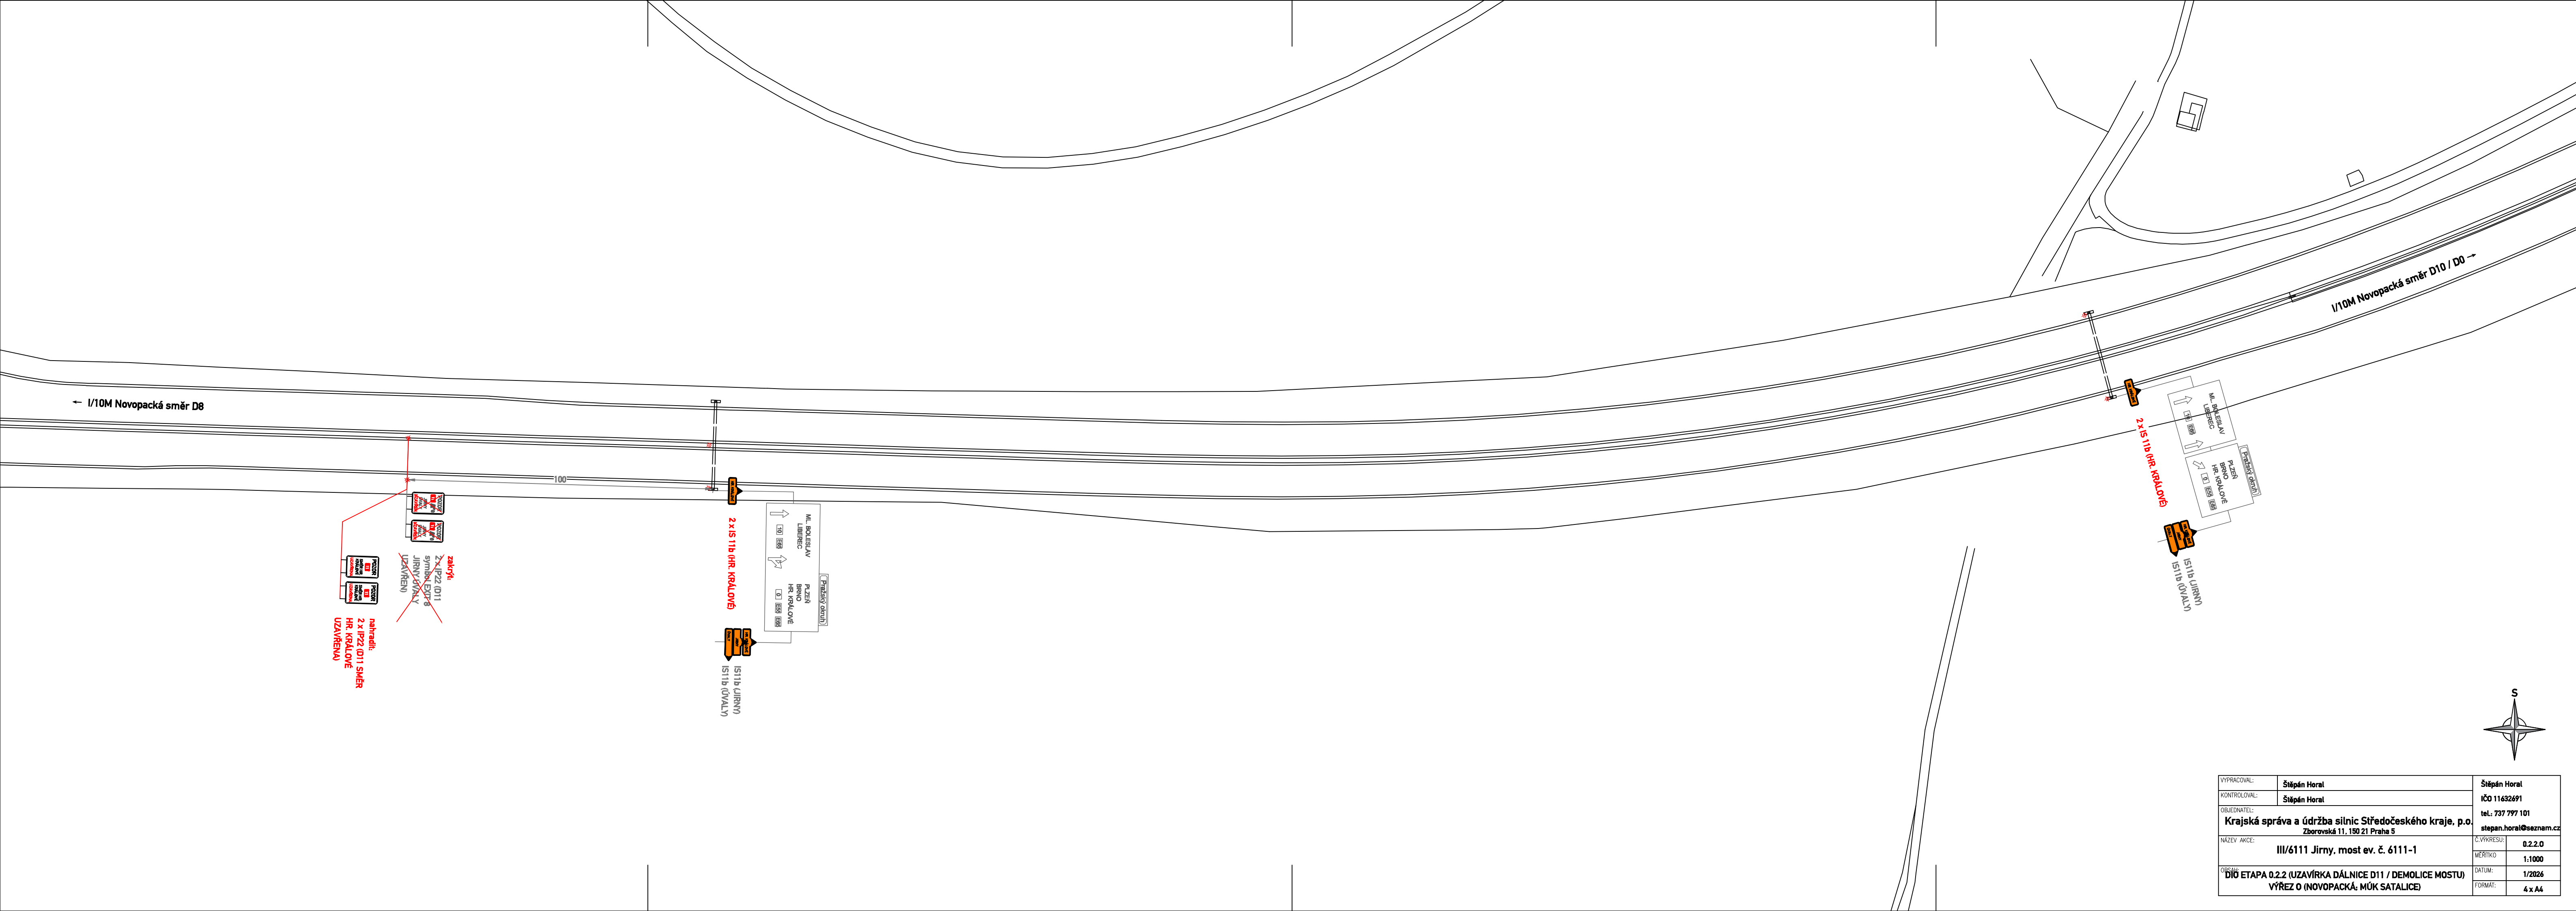


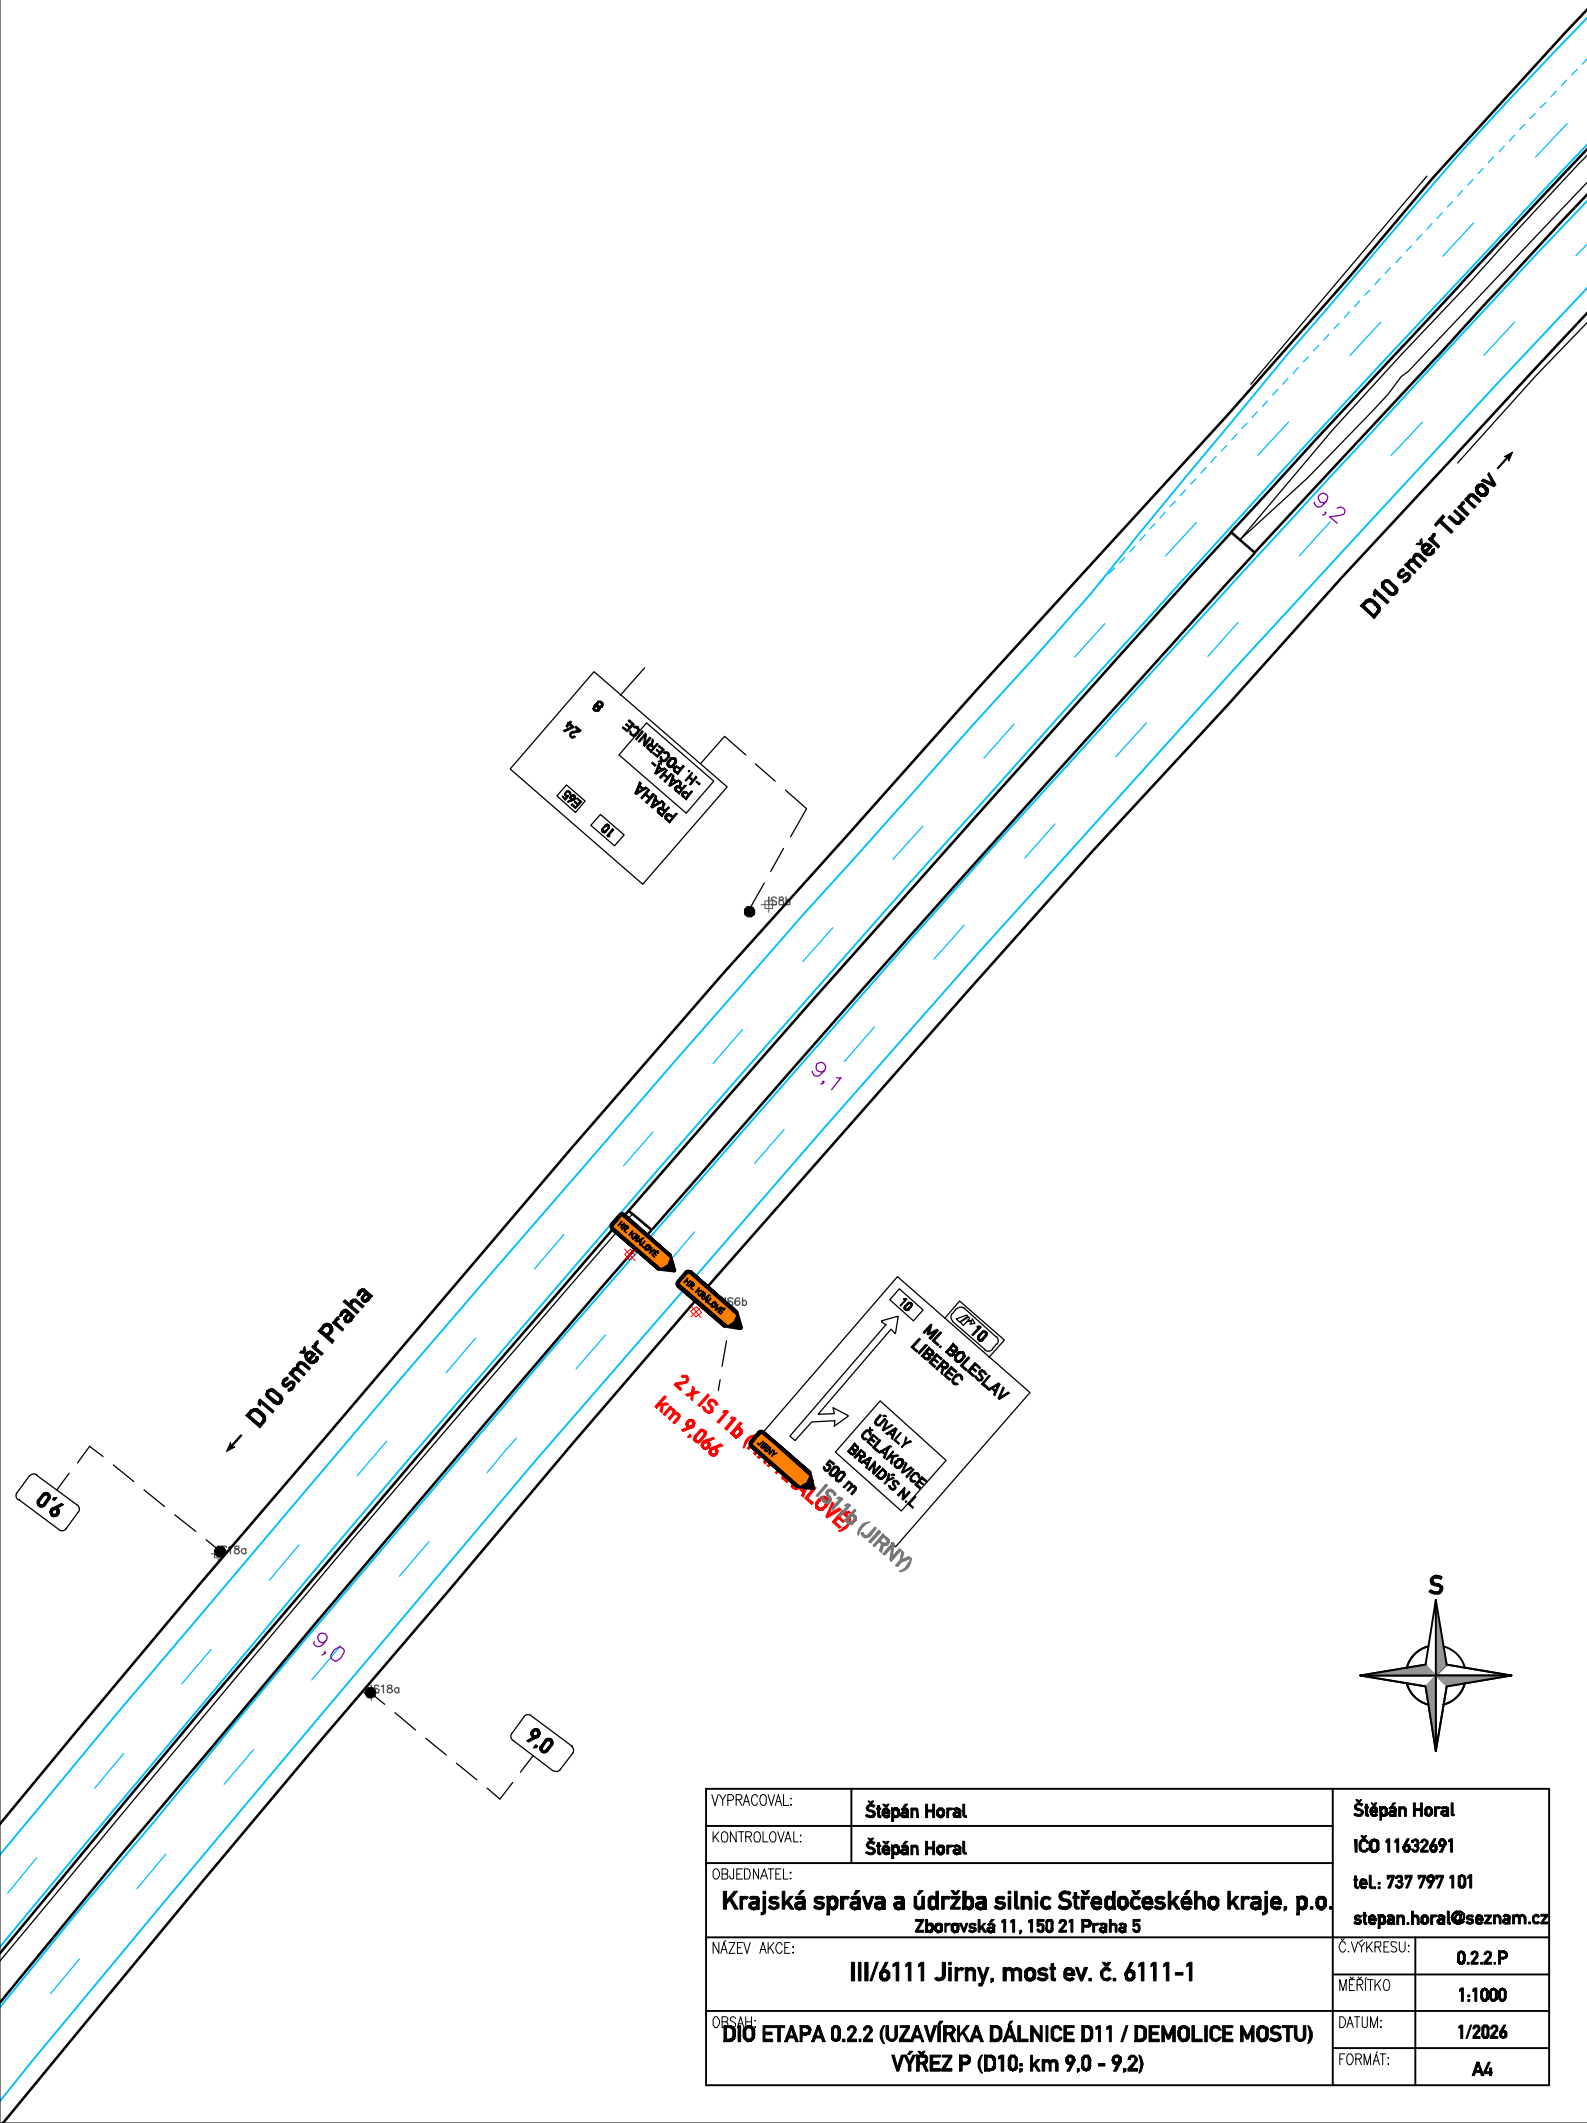

VYPRACOVAL:	Štěpán Horal	Štěpán Horal IČO 11632691 tel.: 737 797 101 stepan.horal@seznam.cz	
KONTROLOVAL:	Štěpán Horal		
OBJEDNATEL:	Krajská správa a údržba silnic Středočeského kraje, p.o. Zborovská 11, 150 21 Praha 5		
NÁZEV AKCE:	III/6111 Jirny, most ev. č. 6111-1	Č.VÝKRESU:	0.2.2.P
OBSAH:	DÍLO ETAPA 0.2.2 (UZÁVÍRKA DÁLNIČE D11 / DEMOLICE MOSTU) VÝŘEZ P (D10; km 9.0 - 9.2)	MĚŘÍTKO	1:1000
		DATUM:	1/2026
		FORMÁT:	A4

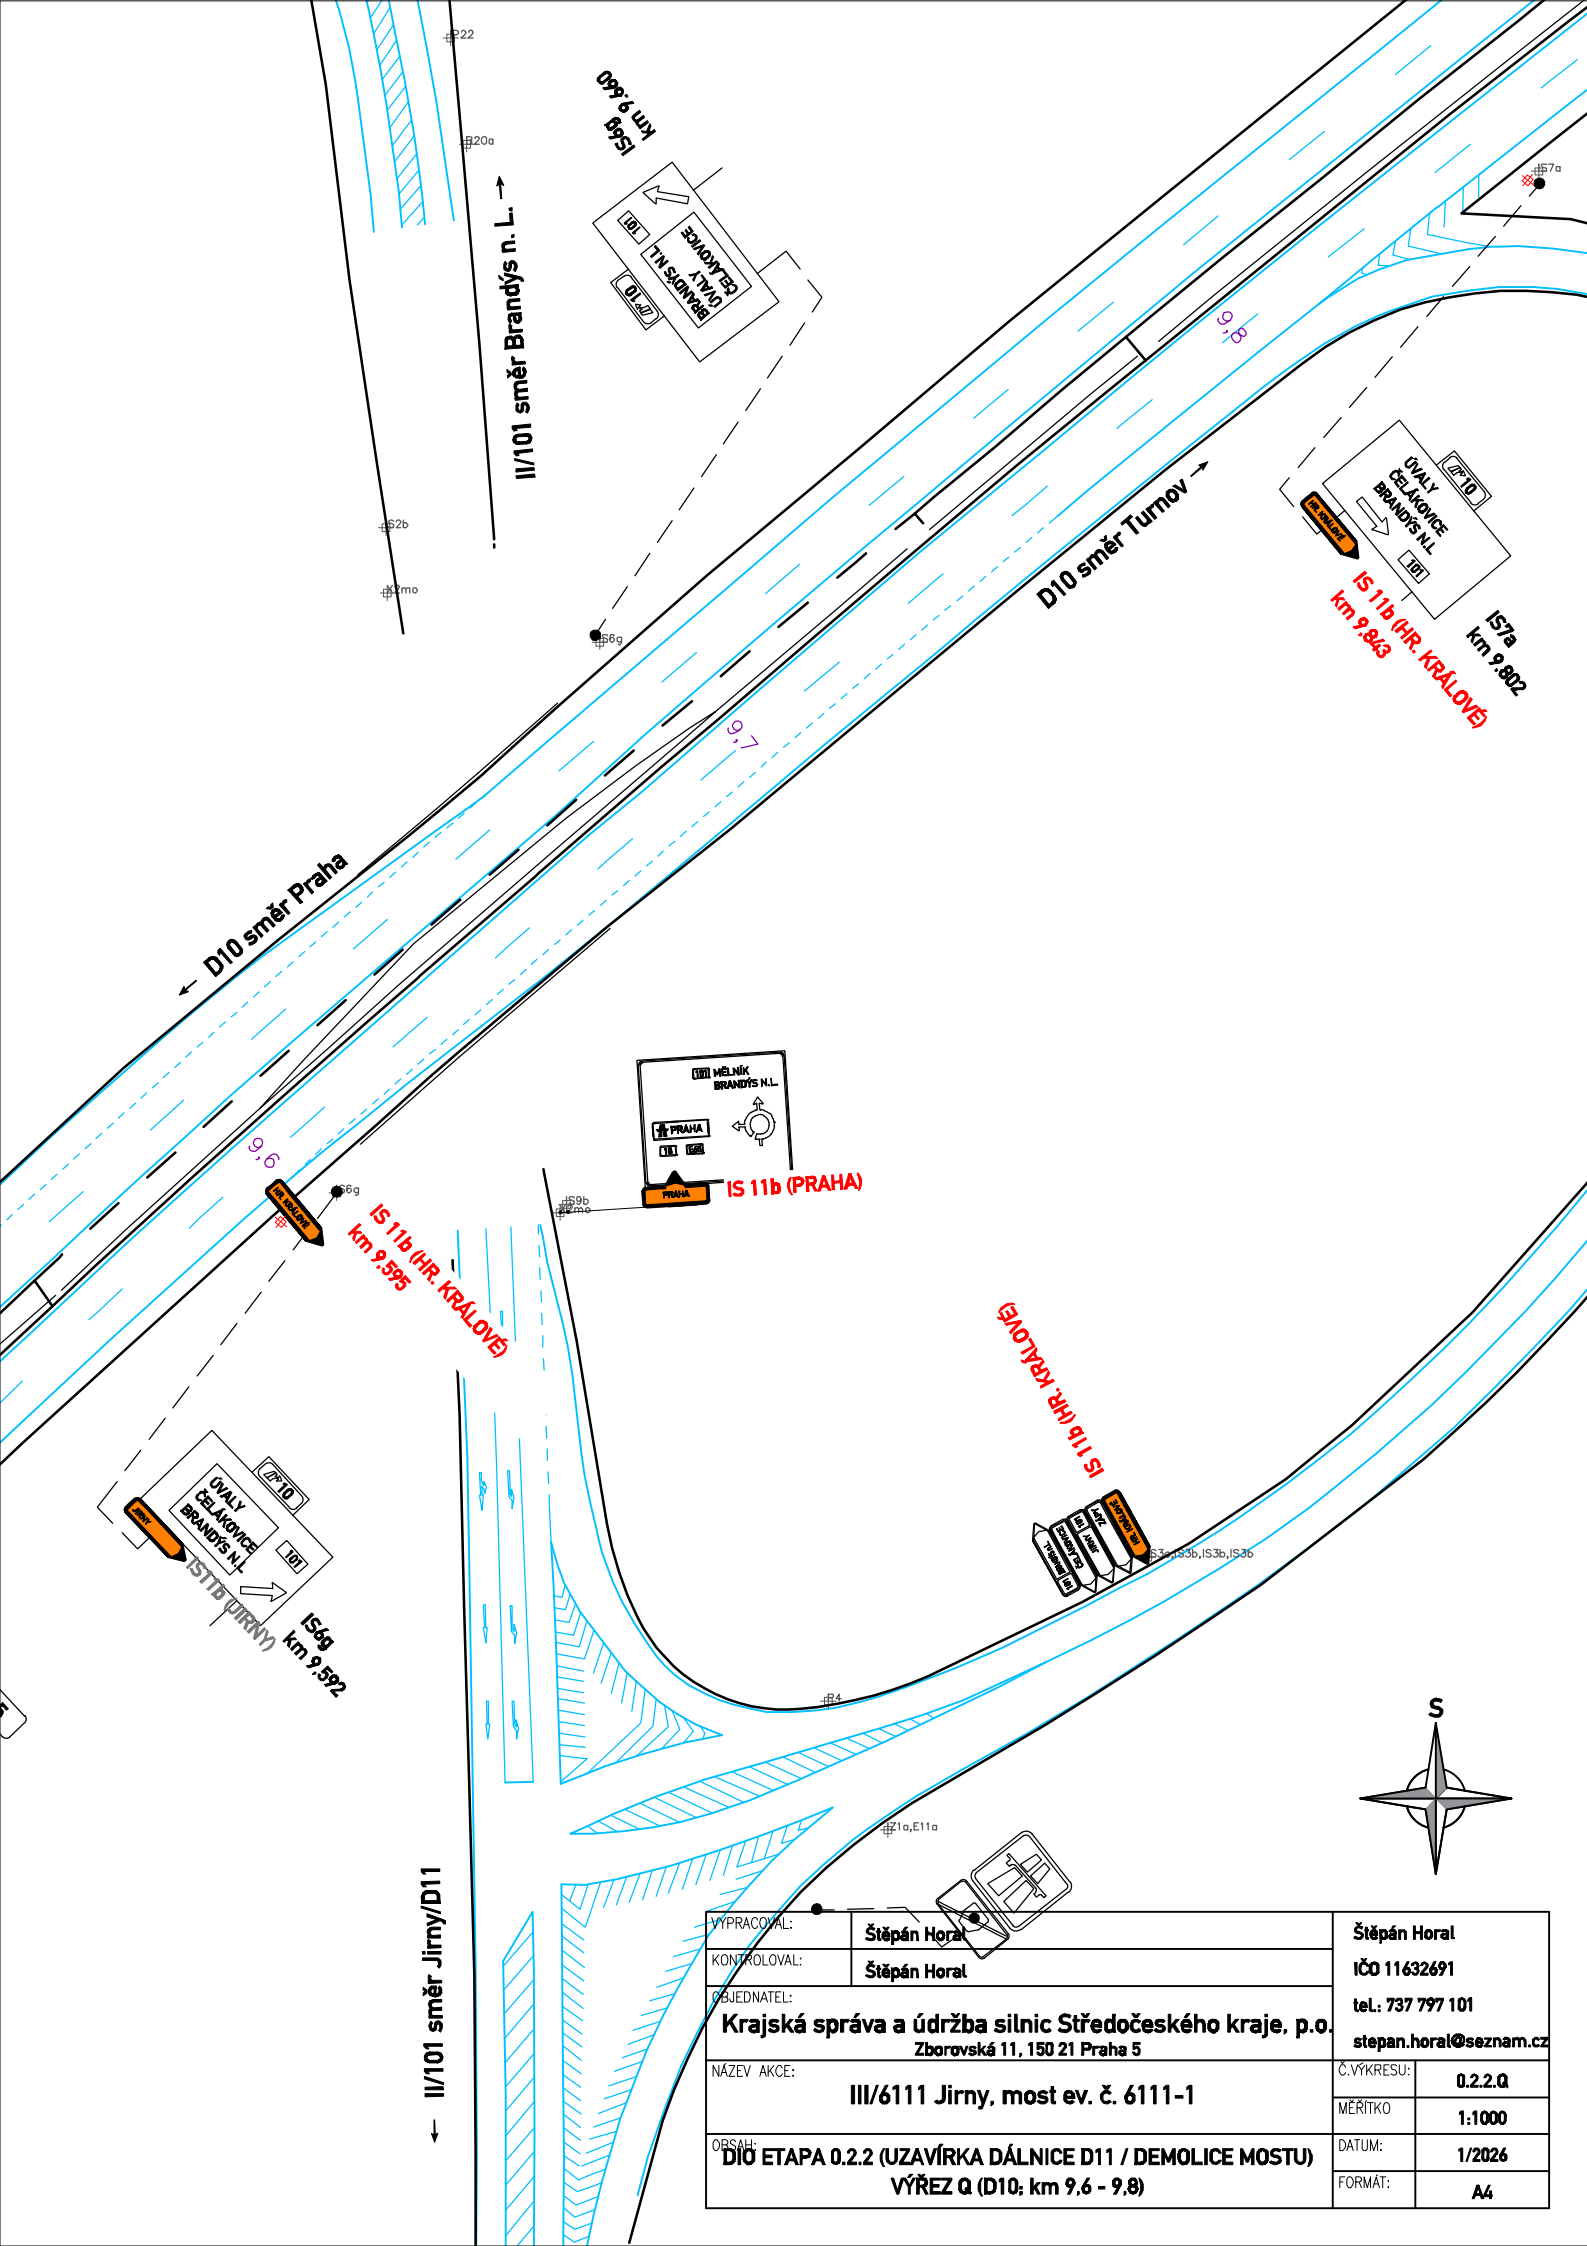

VYPRACOVAL:	Štěpán Horal	Štěpán Horal
KONTROLOVAL:	Štěpán Horal	IČO 11632691
OBJEDNATEL:	Krajská správa a údržba silnic Středočeského kraje, p.o. Zborovská 11, 150 21 Praha 5	tel.: 737 797 101 stepan.horal@seznam.cz
NÁZEV AKCE:	III/6111 Jirny, most ev. č. 6111-1	Č.VÝKRESU: 0.2.2.0
OBSAH:	DIO ETAPA 0.2.2 (UZAVÍRKA DÁLNICE D11 / DEMOLICE MOSTU) VÝŘEZ Q (D10; km 9.6 - 9.8)	MĚŘÍTKO: 1:1000
		DATUM: 1/2026
		FORMÁT: A4

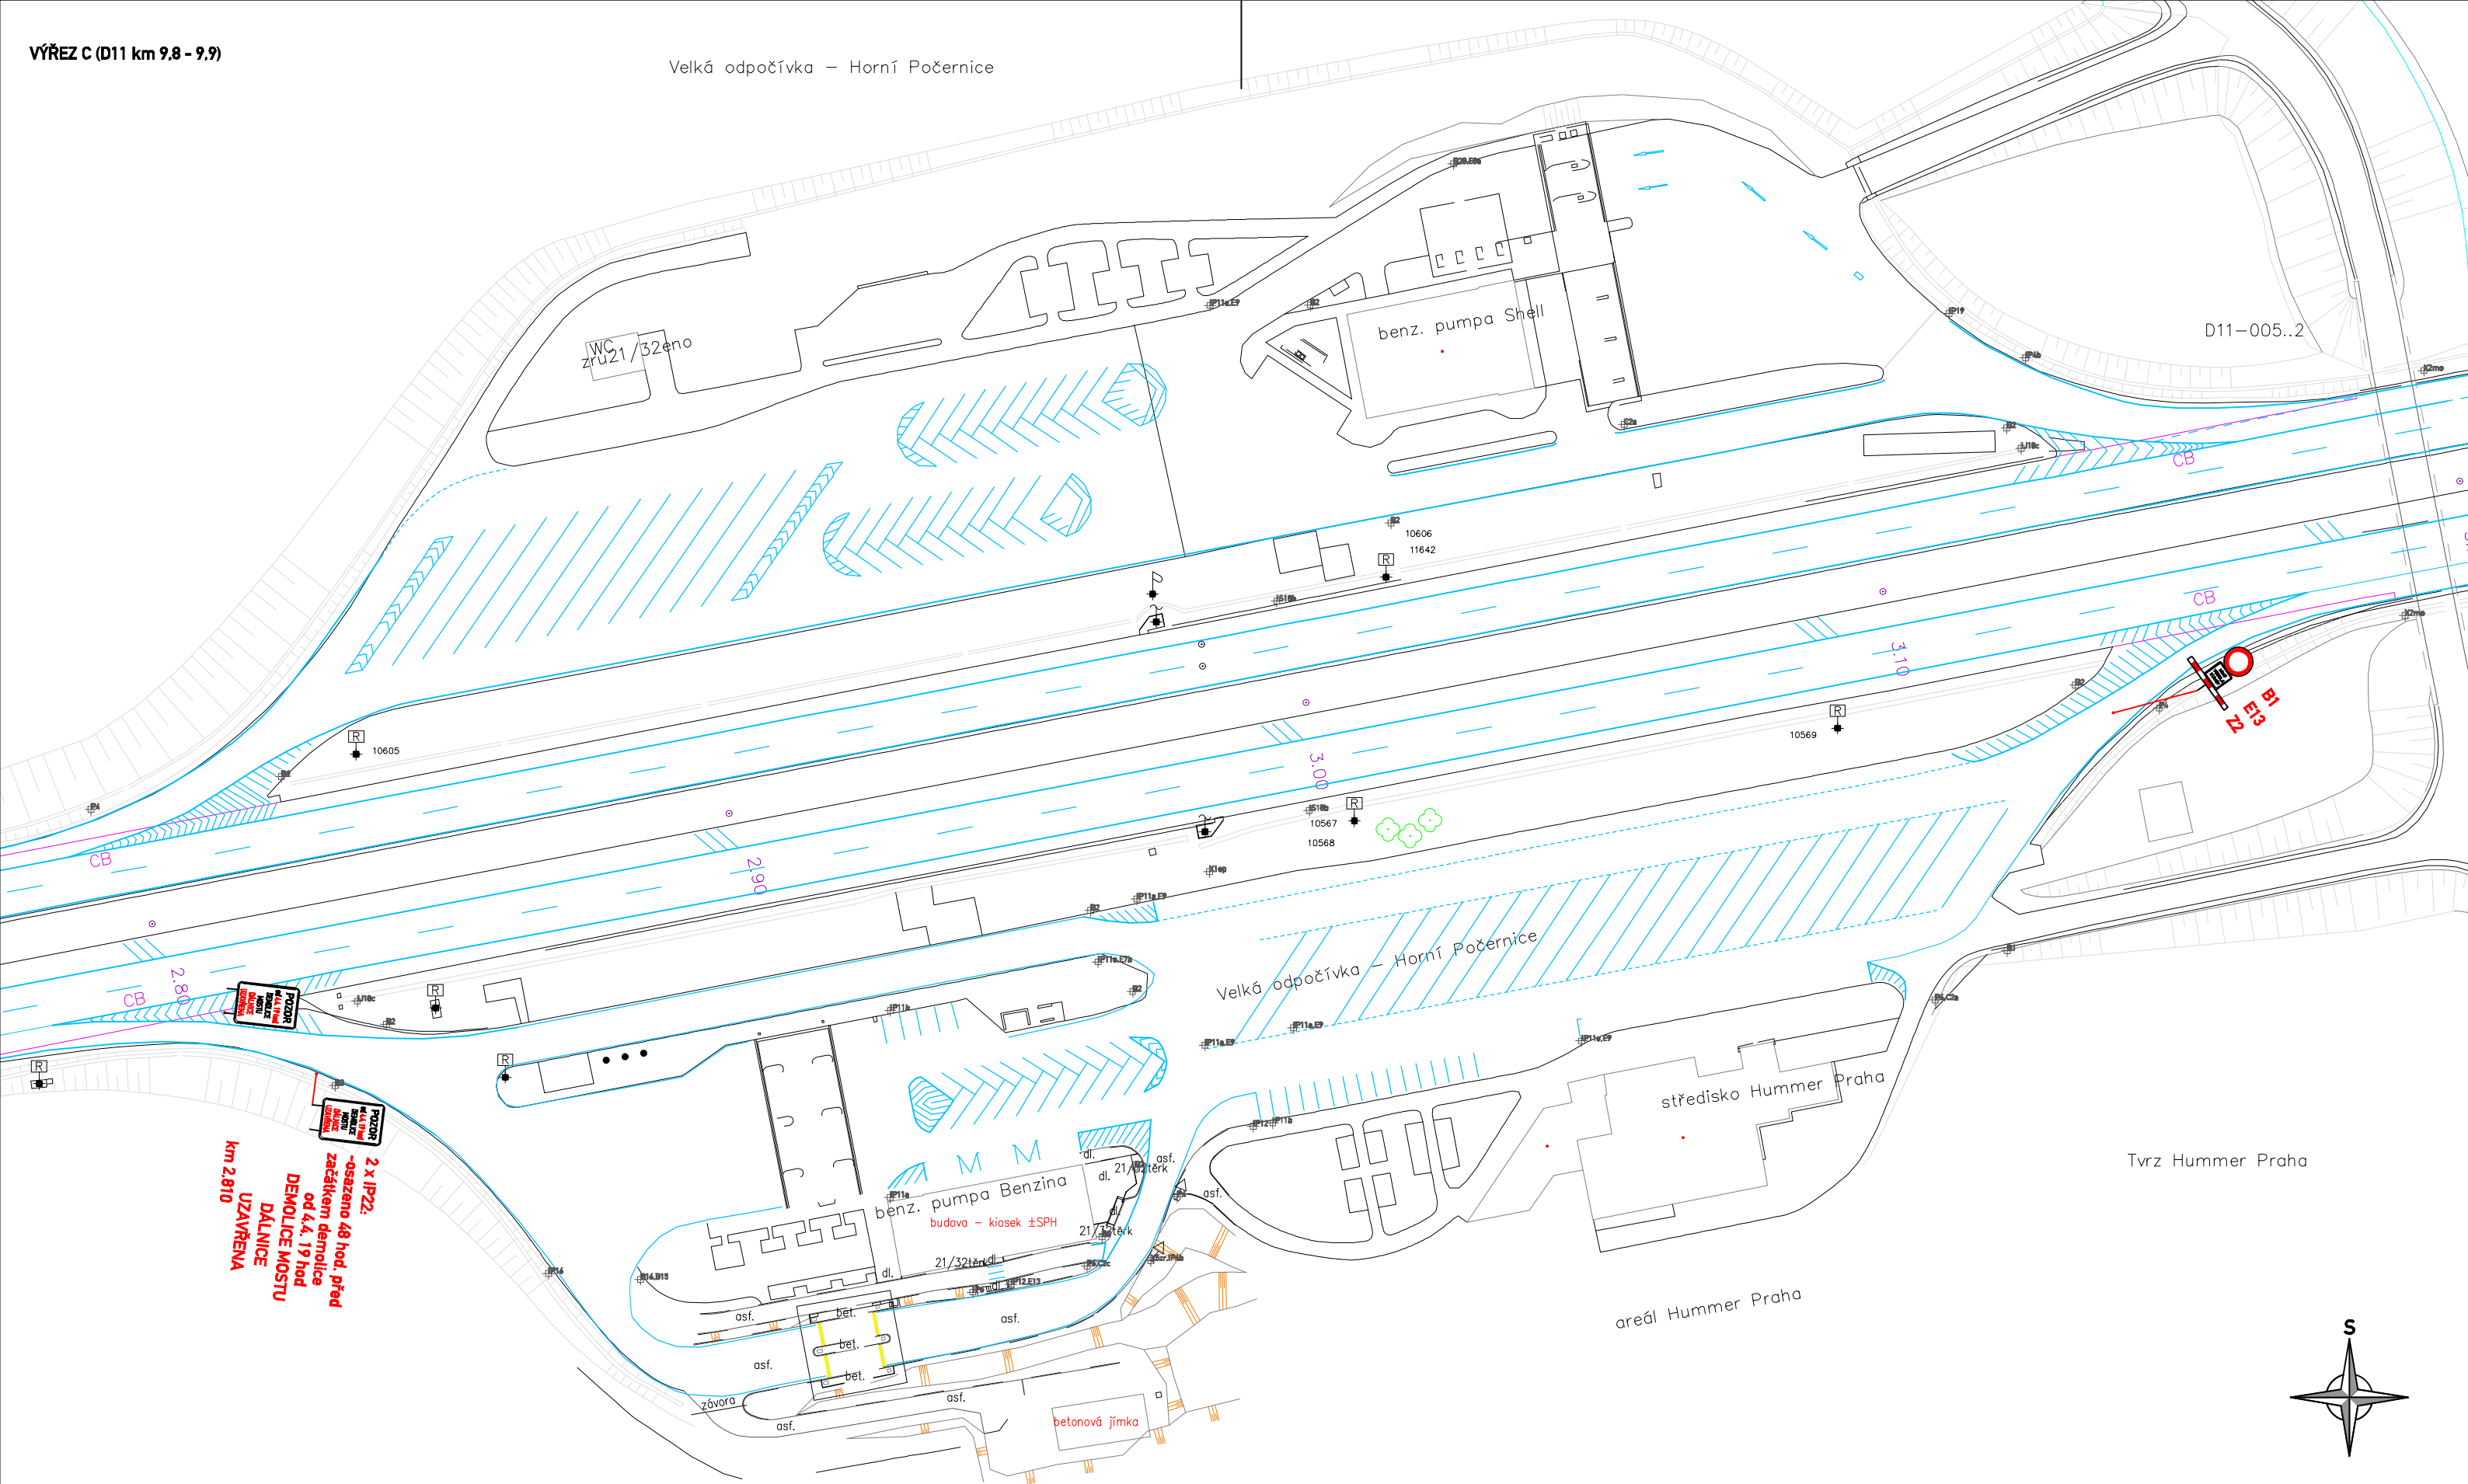

2 x IP22:
-osazeno 48 hod. před
začátkem demolice
od 4.4. 19 hod
DEMOLICE MOSTU
DÁLNIČE
UZAVŘENA
km 2,810

VYPRACOVAL:	Štěpán Horal	Štěpán Horal
KONTROLOVAL:	Štěpán Horal	IČO 11632691
OBJEDNATEL:	Krajská správa a údržba silnic Středočeského kraje, p.o. Zborovská 11, 150 21 Praha 5	tel.: 737 797 101 stepan.horal@seznam.cz
NÁZEV AKCE:	III/6111 Jirny, most ev. č. 6111-1	Č.VÝKRESU: 0.2.2.W
OBSAH:	DIŮ ETAPA 0.2.2 (UZAVÍRKA DÁLNIČE D11 / DEMOLICE MOSTU) VÝŘEZ W (D11 ODPOČÍVKA BERANKA)	MĚŘITKO: 1:1000
		DATUM: 1/2026
		FORMÁT: A3