



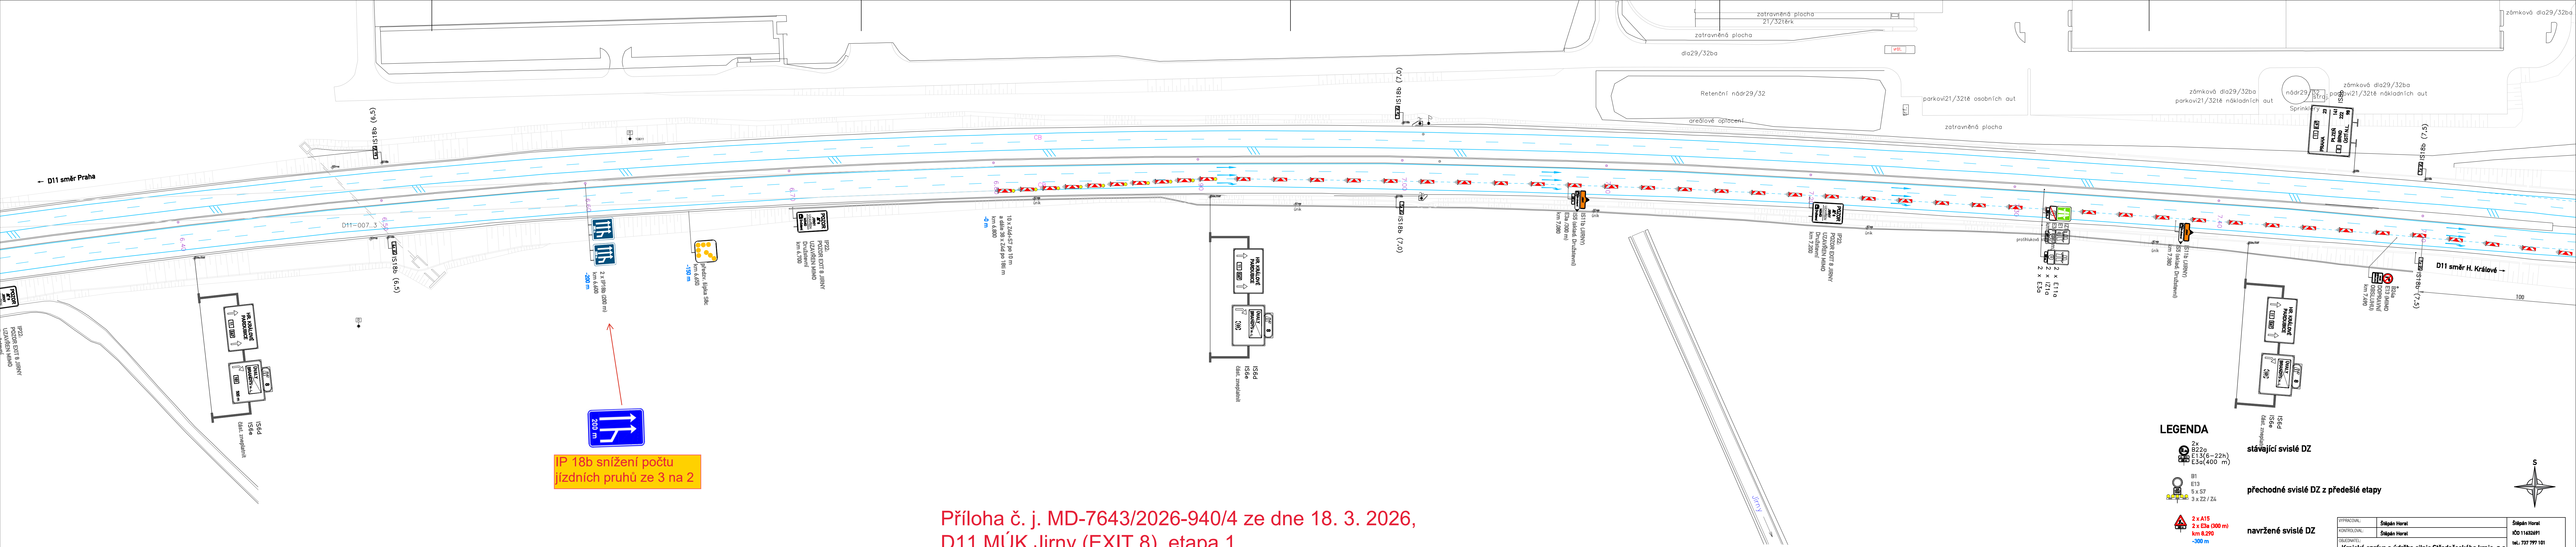


IP 18b snížení počtu
jízdních pruhů ze 3 na 2

Příloha č. j. MD-7643/2026-940/4 ze dne 18. 3. 2026,
D11 MÚK Jirny (EXIT 8), etapa 1


LEGENDA

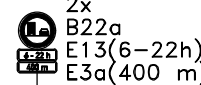


stávající svisté DZ

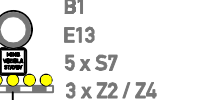

přechodné svisté DZ z předešlé etapy

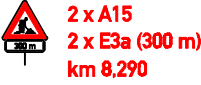


navržené svisté DZ

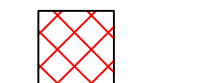


pracovní místo

VYPRACOVAL:	Štěpán Horal	Štěpán Horal
KONTROLOVAL:	Štěpán Horal	iČO 11632691
OBJEDNATEL:	Krajská správa a údržba silnic Středočeského kraje, p.o. Zborovská 11, 150 21 Praha 5	tel.: 737 797 101 stepan.horal@seznam.cz
NAZEV AKCE:	III/6111 Jirny, most ev. č. 6111-1	C. VÝKRESU: 1.A
OBDAH:	DIO ETAPA 1 (VÝSTAVBA MOSTU) VÝŘEZ A (D11 km 6,4 - 7,6)	MĚŘITKO: 1:1000
		DATAUM: 1/2026
		FORMAT: 6 x A4




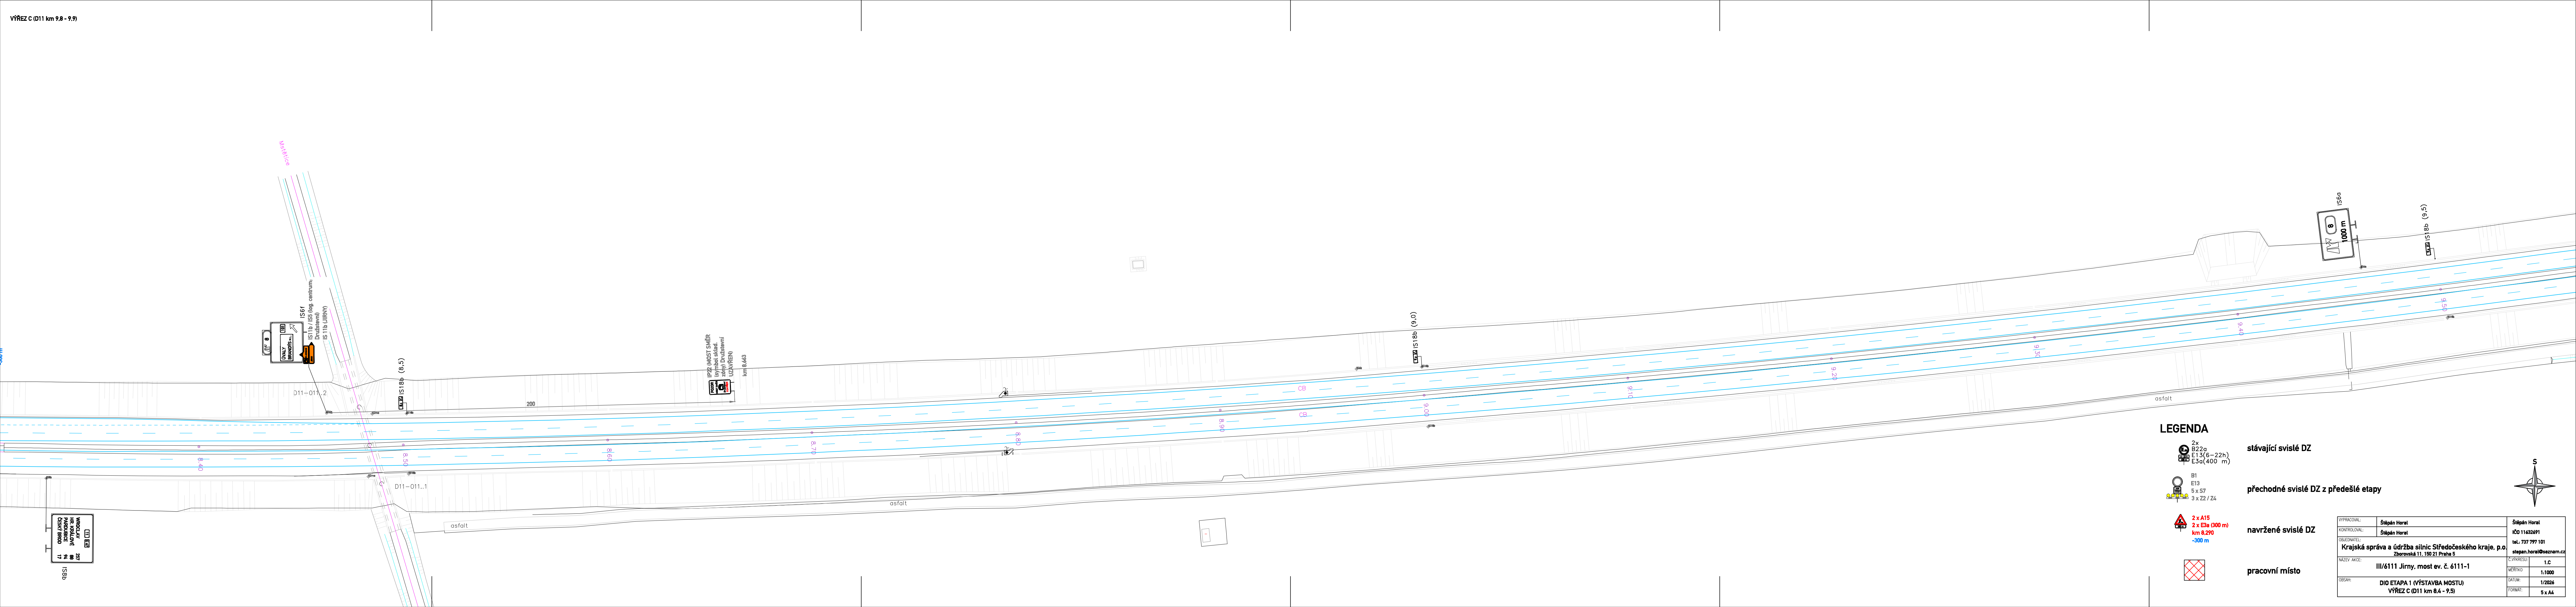

LEGENDA

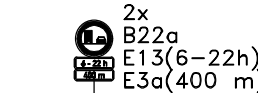

stávající svislé DZ

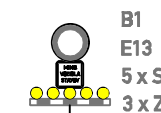

navržené svislé DZ



pracovní místo

VYPRACOVAL:	Štěpán Horal	Štěpán Horal
KONTROLOVAL:	Štěpán Horal	iČO 11632691
OBJEDNATEL:	Krajská správa a údržba silnic Středočeského kraje, p.o.	tel.: 737 797 101
NAZEV AKCE:	III/6111 Jirny, most ev. č. 6111-1	stepan.horal@seznam.cz
OBSAH:	DIO ETAPA 1 (VÝSTAVBA MOSTU)	C.VÝKRESU: 1.C
	VÝŘEZ C (D11 km 8,4 - 9,5)	MĚŘÍTKO: 1:1000
		DATUM: 1/2026
		FORMÁT: 5 x A4