
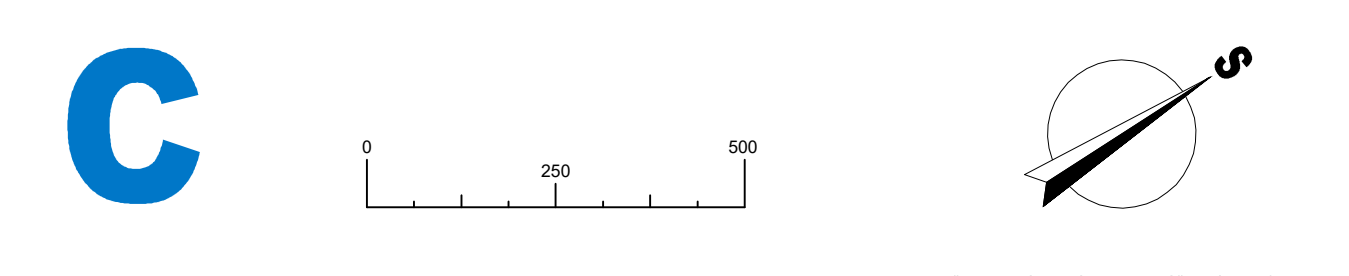


C.1 - SITUÁČNÍ VÝKRES ŠIRŠÍCH VZTAHŮ
M 1:10 000

- LEGENDA:**
- ÚSA KOMUNIKACE
 - NOVÝ STAV KOMUNIKACE A MOSTŮ
 - O100 - ŘEKA SVITAVA
 - KORIDOR ŽŮR JMK
 - LOKÁLNÍ BIOKORIDOR STAVAJÍCÍ/NAVŘZENÝ
 - LOKÁLNÍ BIOCENTRUM STAVAJÍCÍ/NAVŘZENÉ
 - REGIONÁLNÍ BIOCENTRUM

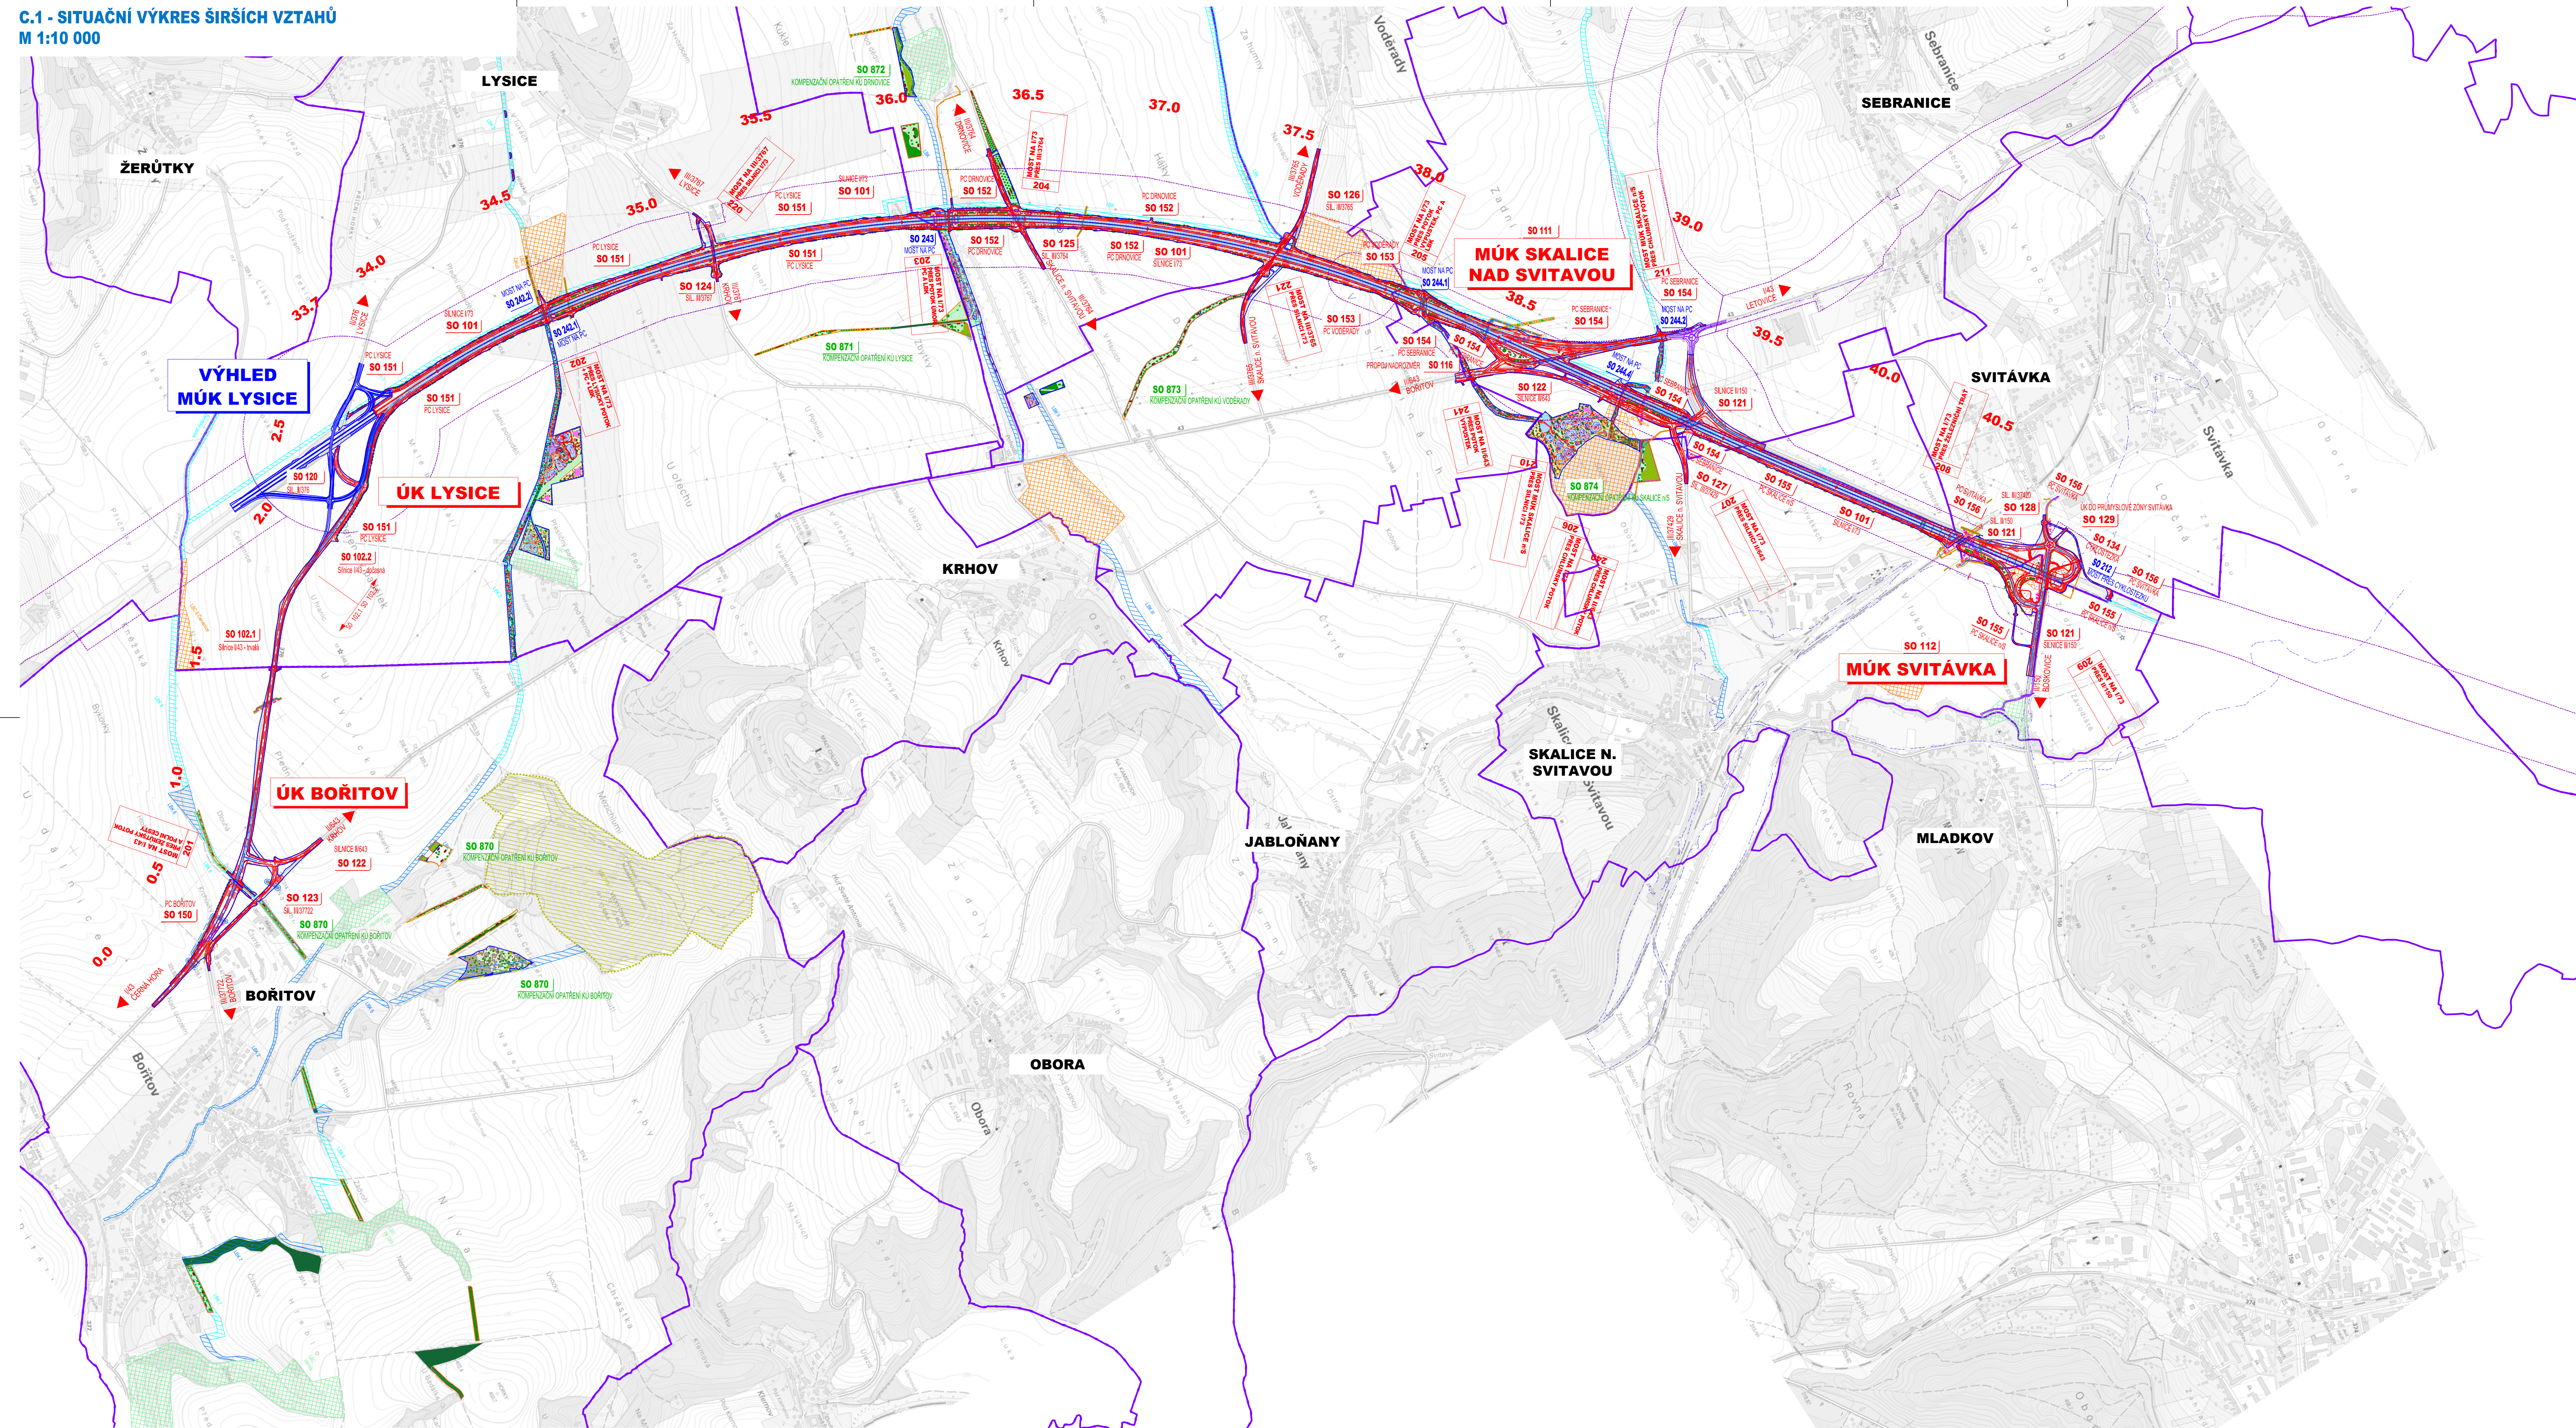

ŘEDITELSTVÍ SILNIC A DÁLNIC ČR
ZÁVOD BRNO

MORAVA - RD zakázky většího rozsahu
Vedoucí koncese společnosti: DOPRAVOPROJEKT Ostrava a.s. ČÍSLO DOKUMENTU: 2018.07.21

PLÁNOVATEL PK OSSENDORF s.r.o. Tormanova 1, 602 00 BRNO	PROJEKTOVÁ KANCELÁŘ OSSENDORF s.r.o.
PLÁNOVATEL PROJEKTU ING. VLADISLAV NOVÁK	ČÍSLO ZÁKAZY 2918.07.21
VEDOUcí PROJEKTU ING. TOMÁŠ STANĚK	OPROJEKTOVÁ ATELIER

ZODP. PROJEKTANT ING. PETR HOJNÁR	DATA 06.02.2022
VYPRACOVATEL ING. TOMÁŠ STANĚK	FORMÁT A3
KONTROLOVATEL ING. JAN CHARVÁT	STUPEŇ PD 008
PRŮJEMOVÝ VIT. ÚZ. BOŘITOV, LYSICE, DRNOVICE, VOZOVNÝ, SEBRANICE, SKALICE A SVITÁVKA	ČÍSLO ZÁKAZY 2918.07.21
ANOTACE I/73 BOŘITOV - SVITÁVKA	ČÍSLO DOKUMENTU 1 - 10.000
C - SITUÁČNÍ VÝKRES	ČÍSLO PRŮJEMŮ C.1
SITUÁČNÍ VÝKRES ŠIRŠÍCH VZTAHŮ	