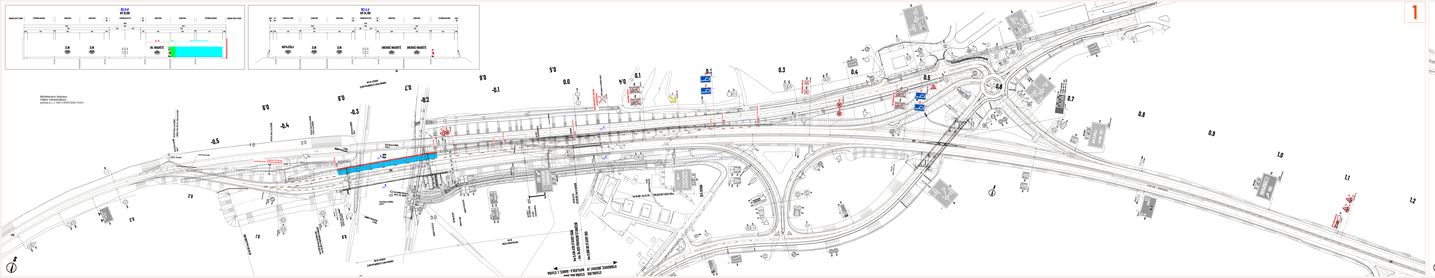
1
BUS
BUS
BUS
BUS

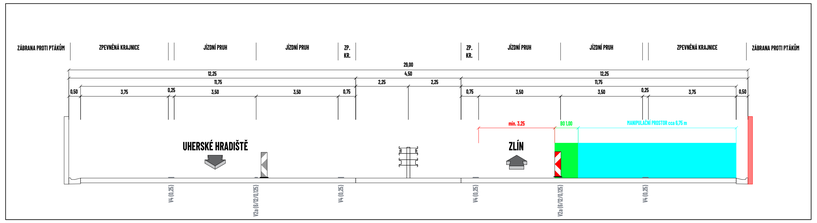

1

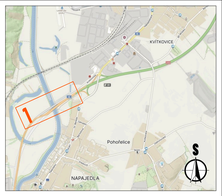

LEGENDA:

- pracovní prostor
- manipulační prostor
- bezpečnostní odstup
- P2 - navržená přechodná svislá dopravní značení
- P2 - stávající svislá dopravní značení
- P2 - zneplatněné stávající svislá dopravní značení

MAPOVÁ POKLADOVÁ DATA

Seznam.cz, a.s.
www.mapy.com (veřejná aplikace)

VYPRACOVAL	ZMAIL	NVS LINE s.r.o. Cukrovar 28, 768 21 Kašava www.nvsline.cz zmail@nvsline.cz tel.:(+420) 602 202 ...
KONTROLOVAL	JANATA	
UPRAVIL		
INVESTOR	Radlatice silnic a dálnic s. p.	
ZHOTOVITEL	PK Roads a.s.	
NÁZEV STAVBY	DSS, 5506 NAPAJEDLA - BABICE, 1. STAVBA, MOST SO 209 A SOUVISEJÍCÍ OBJEKTY: OPRAVA ZÁBRAN PROTI PTÁKŮM	
NÁZEV VÝKRESU	ETAPA 2	

CÍPMST	1000 + 400
DATUM	8. 8. 2024
Č. ZAKÁZKY	24-23-0204
Č. VÝKRESU	4