



VÝSTAVBA DIO - ETAPA 2
Schéma I.
Práce: Pokládka VDZ a příprava exitů VPRAVO
Čas: Dle příslušného rozhodnutí o uzavírce



Hlavní využitá schéma: DK 231,
případně DK 237 (v noci)

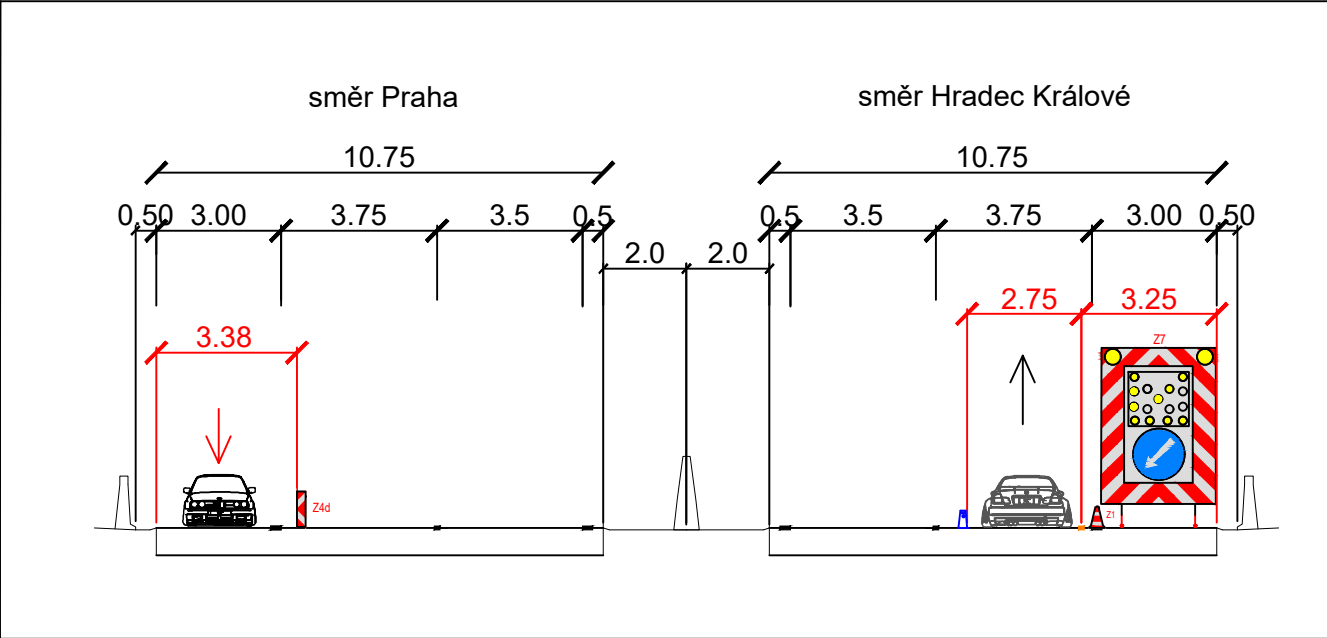

Příloha k č.j. MD-50798/2026-910/6
Ministerstvo dopravy, Odbor infrastruktury
schémata výstavby


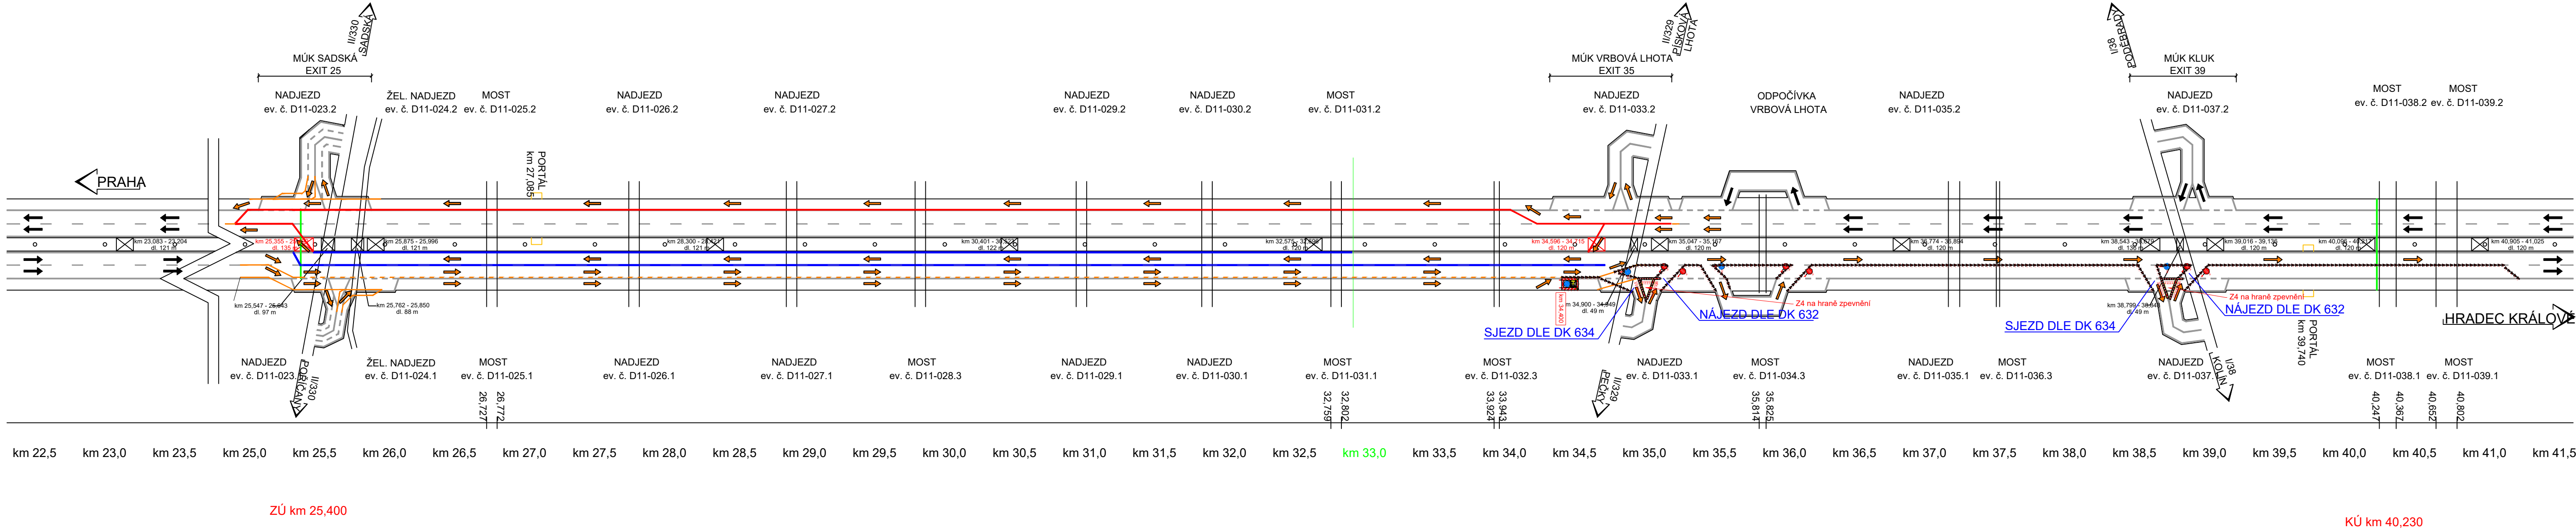


Čas: Dle příslušného rozhodnutí o uzavírce

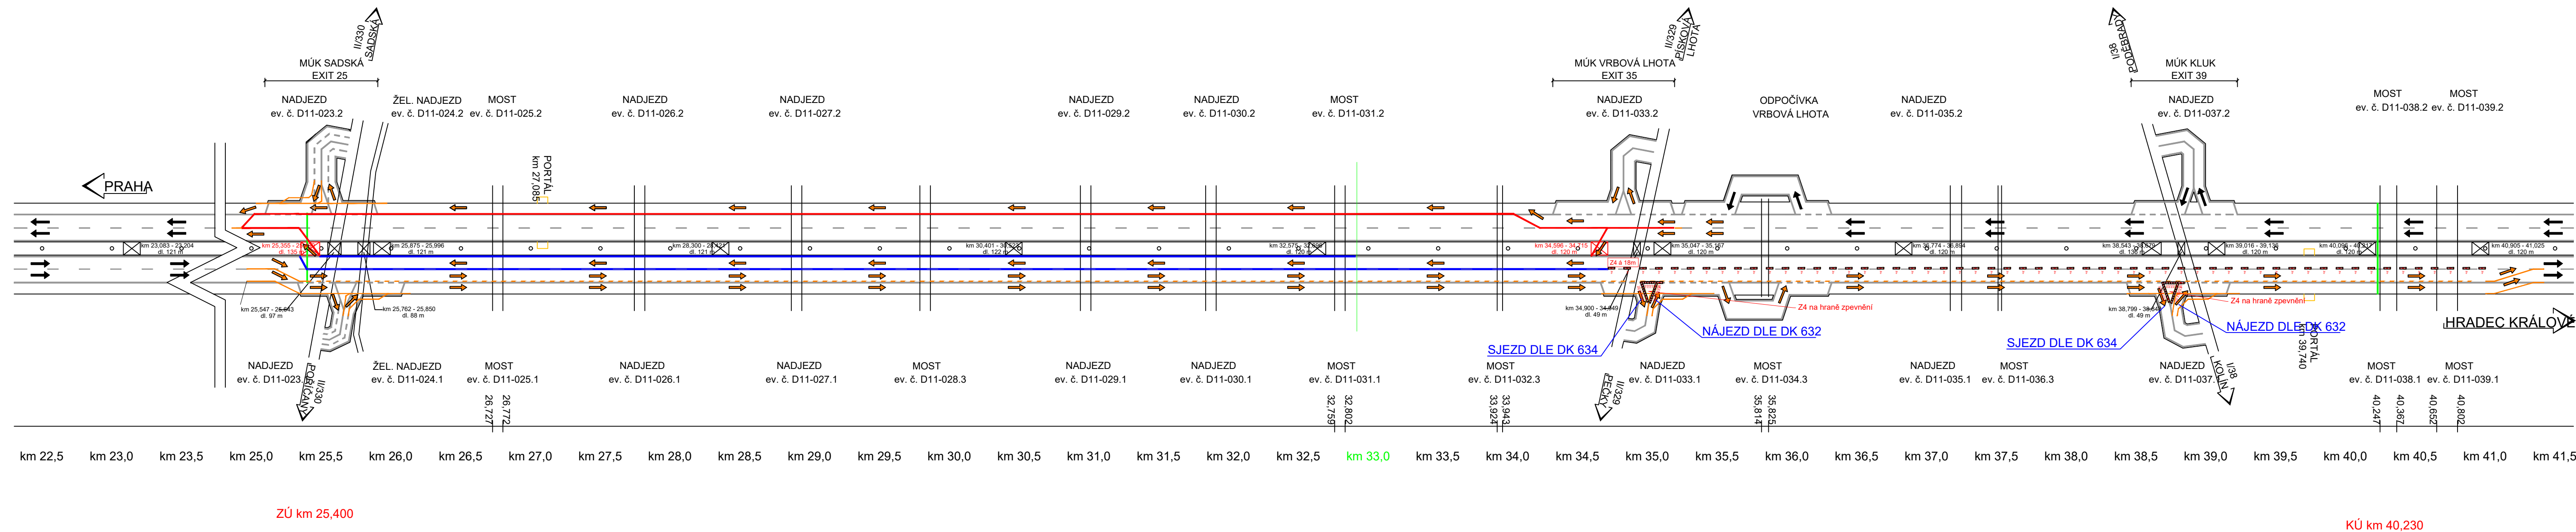
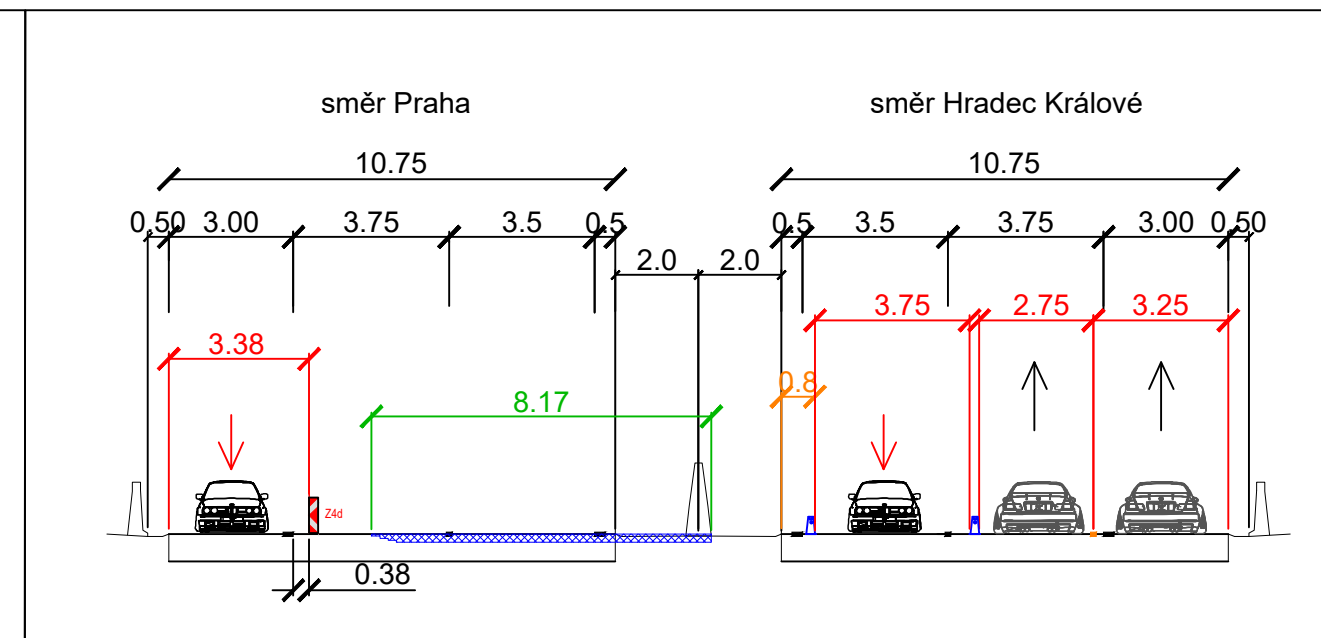


Čas: Dle příslušného rozhodnutí o uzavírce

Hlavní využití schéma: DK 241,
případně DK 247 (v noci)

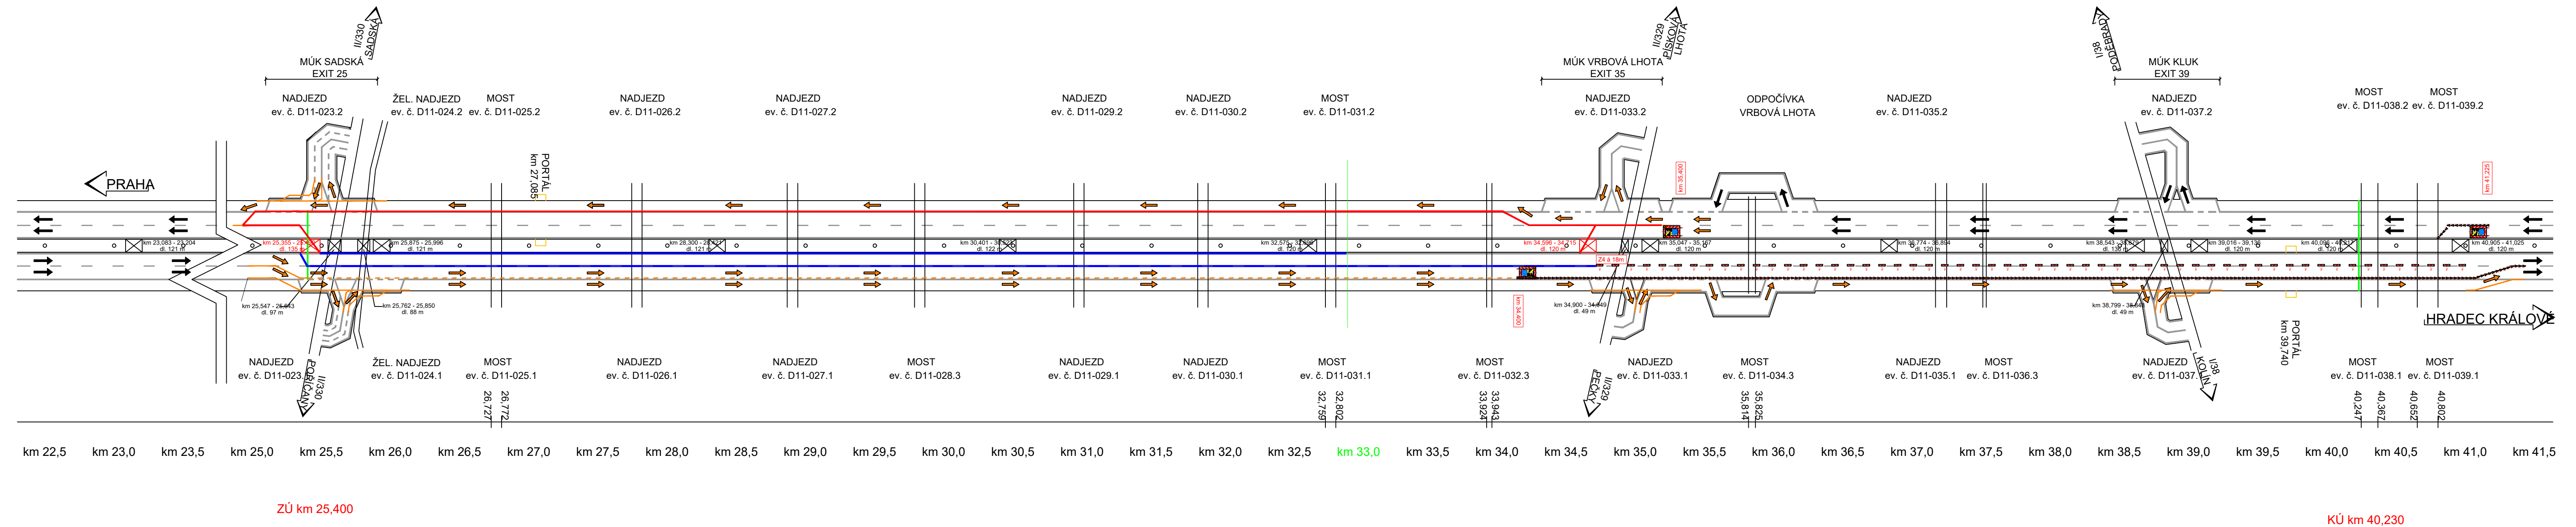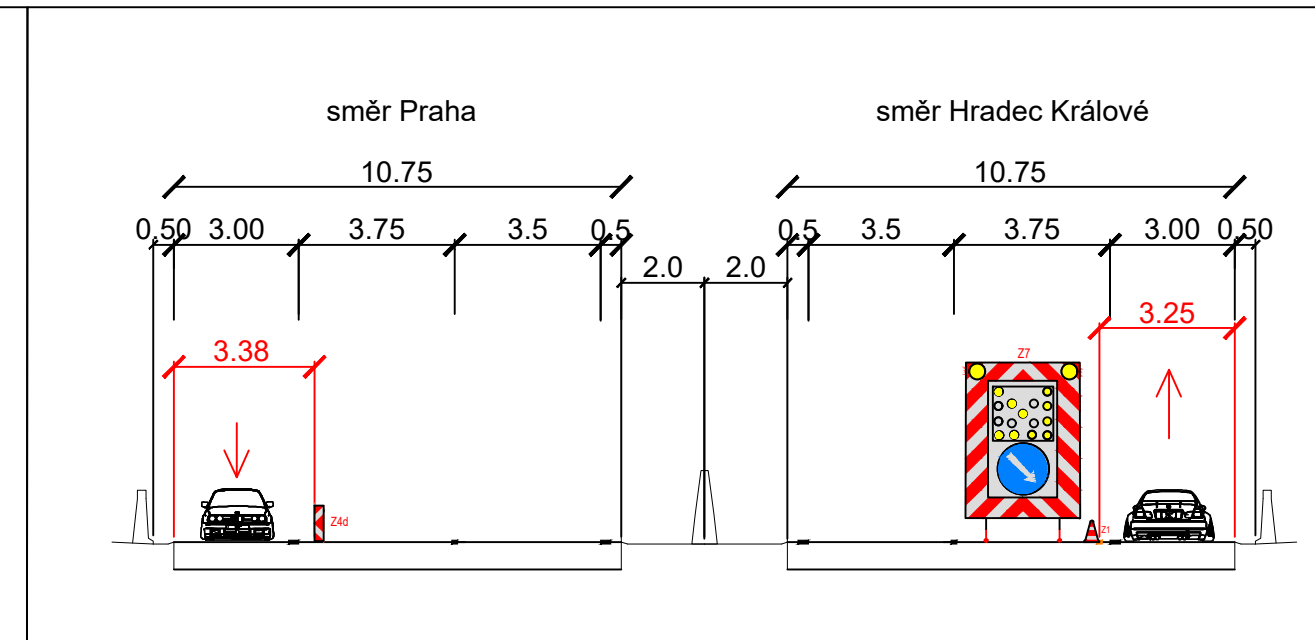

VÝSTAVBA DIO - Etapa 2
Schéma IV. - Denní režim při výstavbě T3w2
Práce: -
Čas: Dle příslušného rozhodnutí o uzavírce

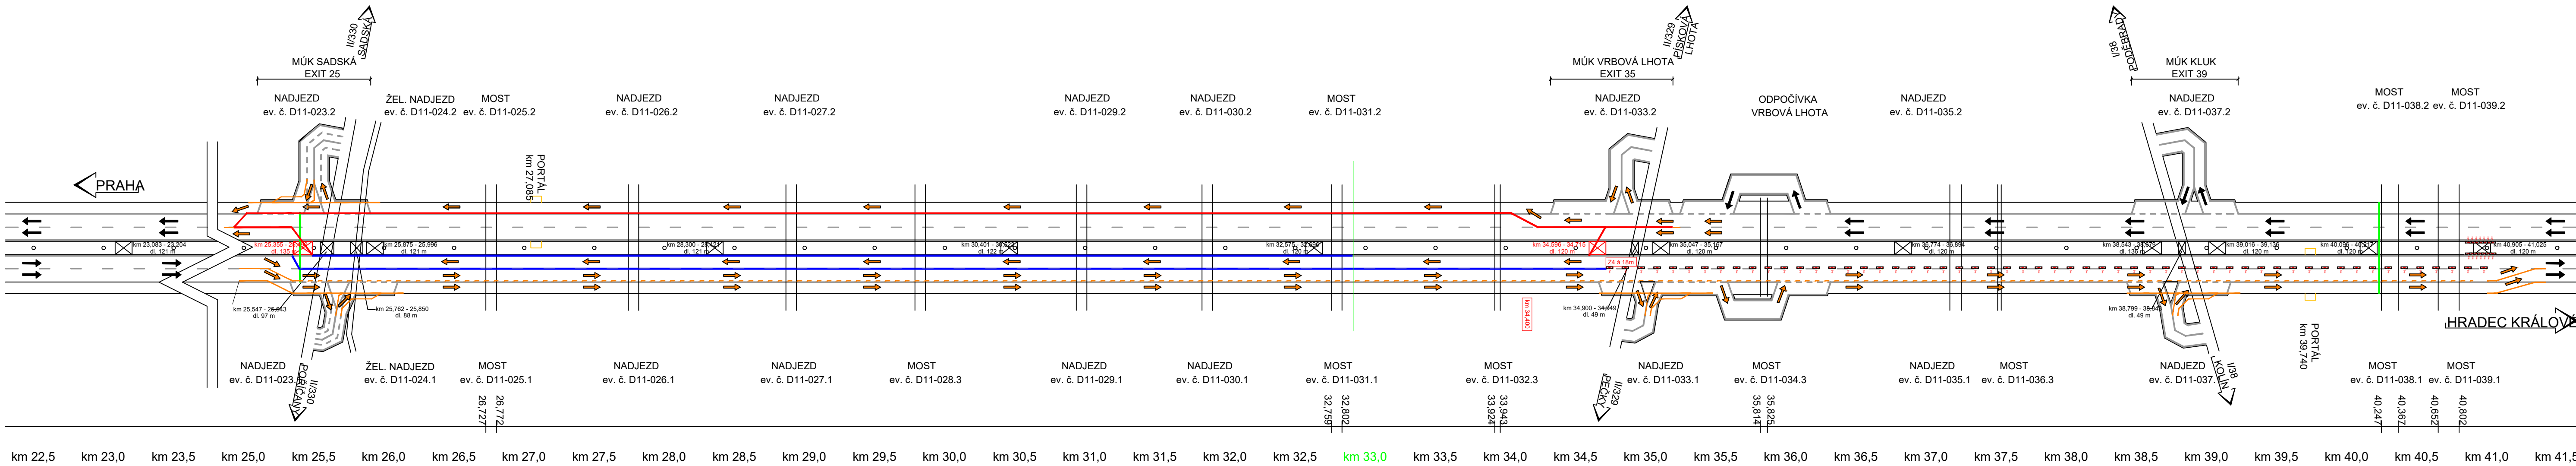
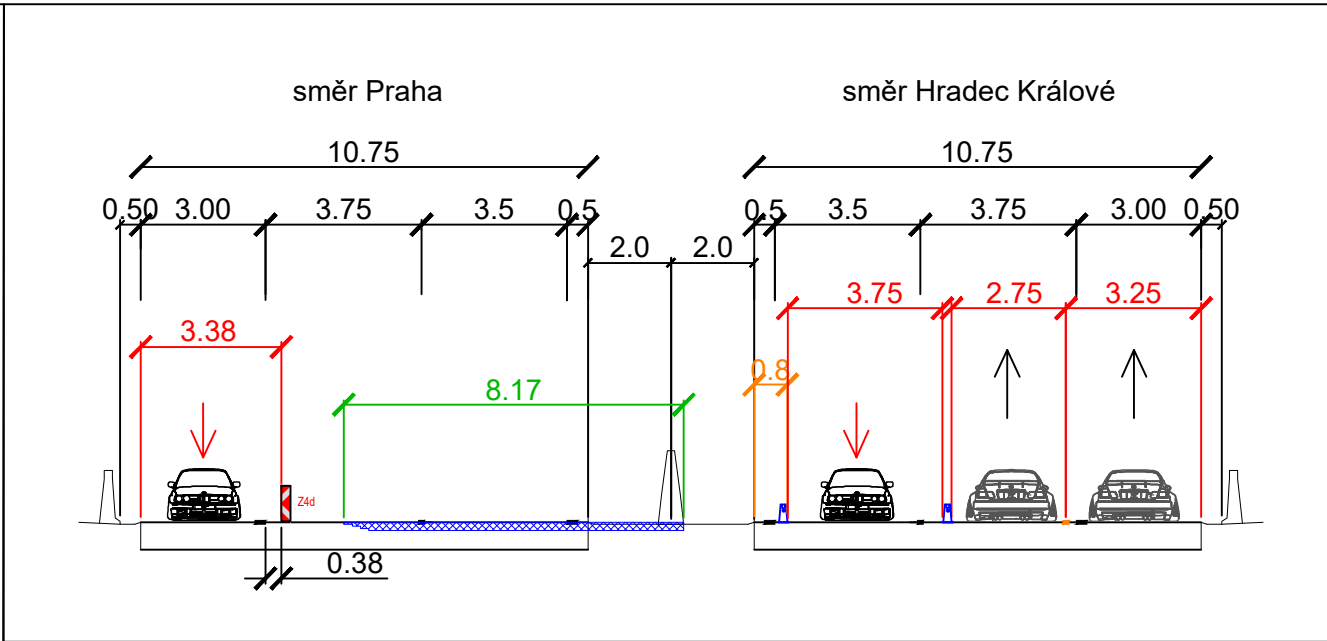


ZÚ km 25,400

KÚ km 40,230

VÝSTAVBA DIO - Etapa 2
Schéma V.
Práce: Pokládka VDZ,Z4,čel uzávěry a příprava exitů VLEVO
Čas: Dle příslušného rozhodnutí o uzavírce

Hlavní využitě schéma: DK 231,
případně DK 237 (v noci)

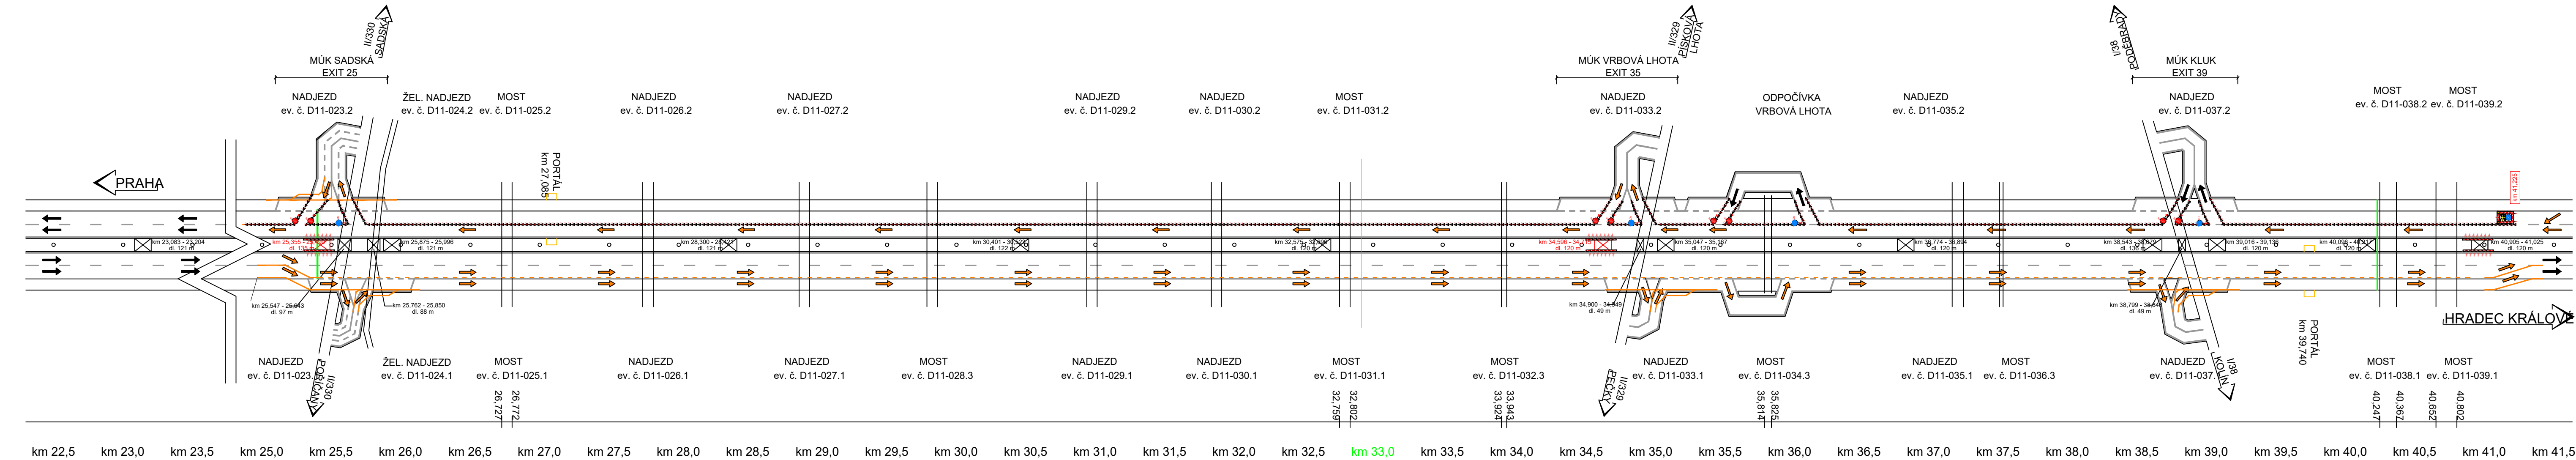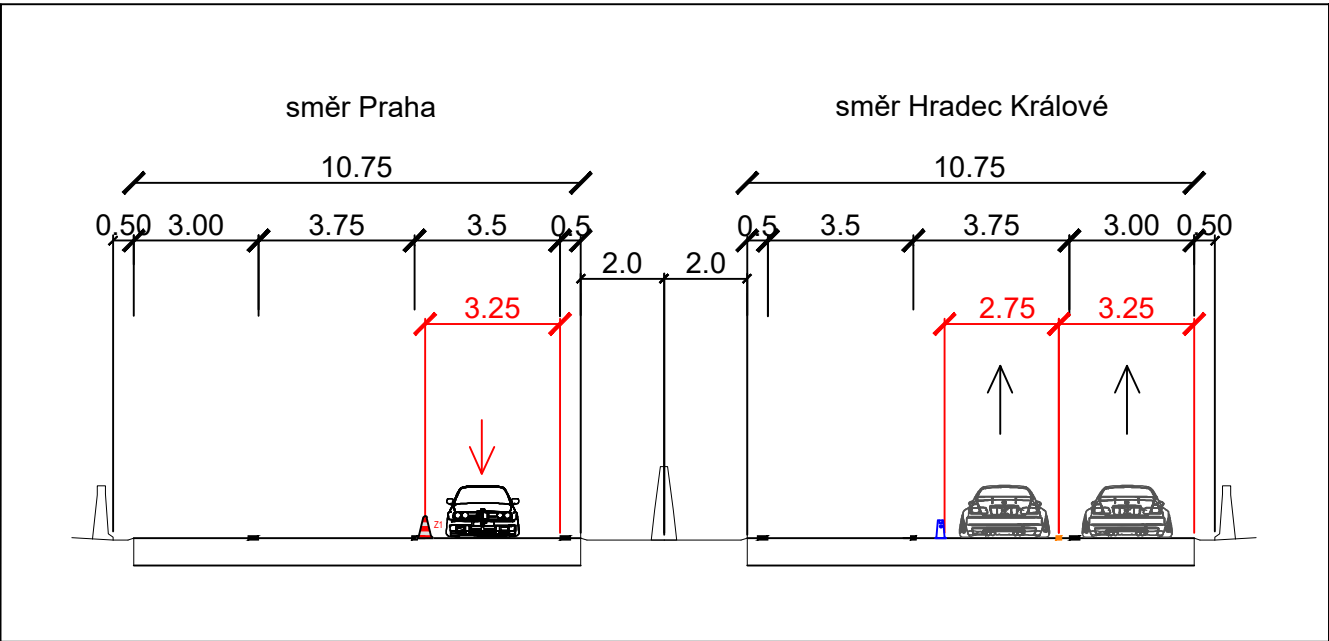

ZÚ km 25,400

KÚ km 40,230