

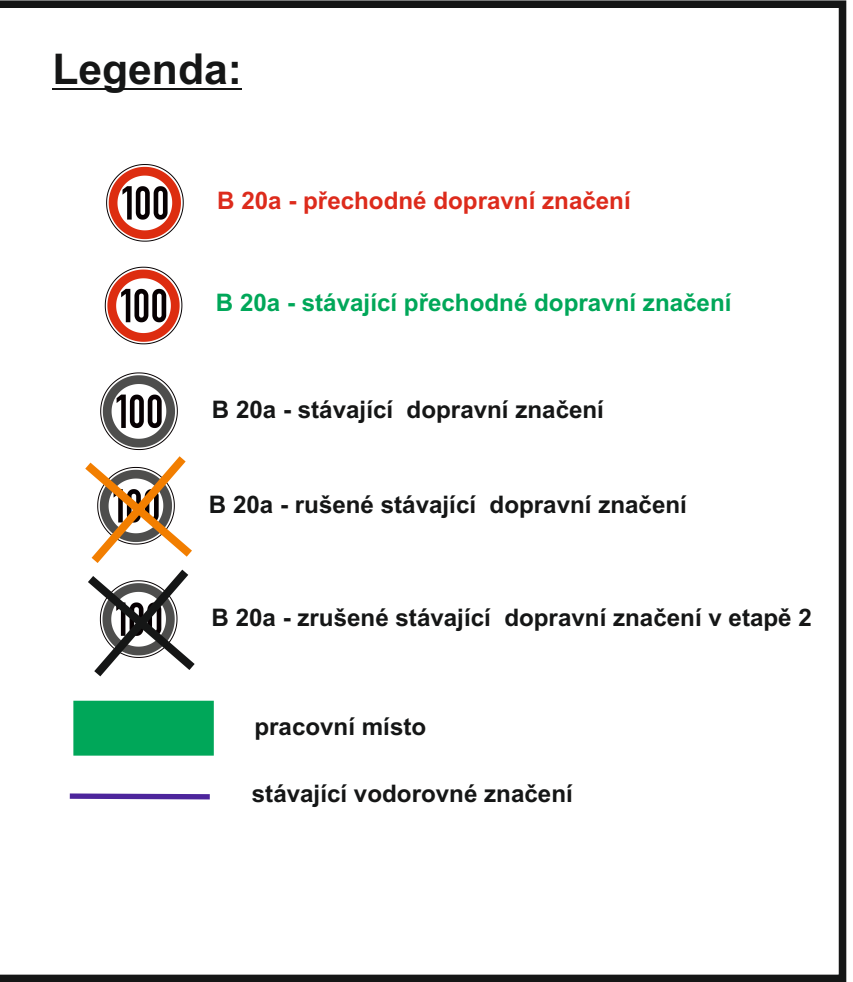
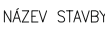
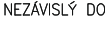
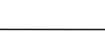


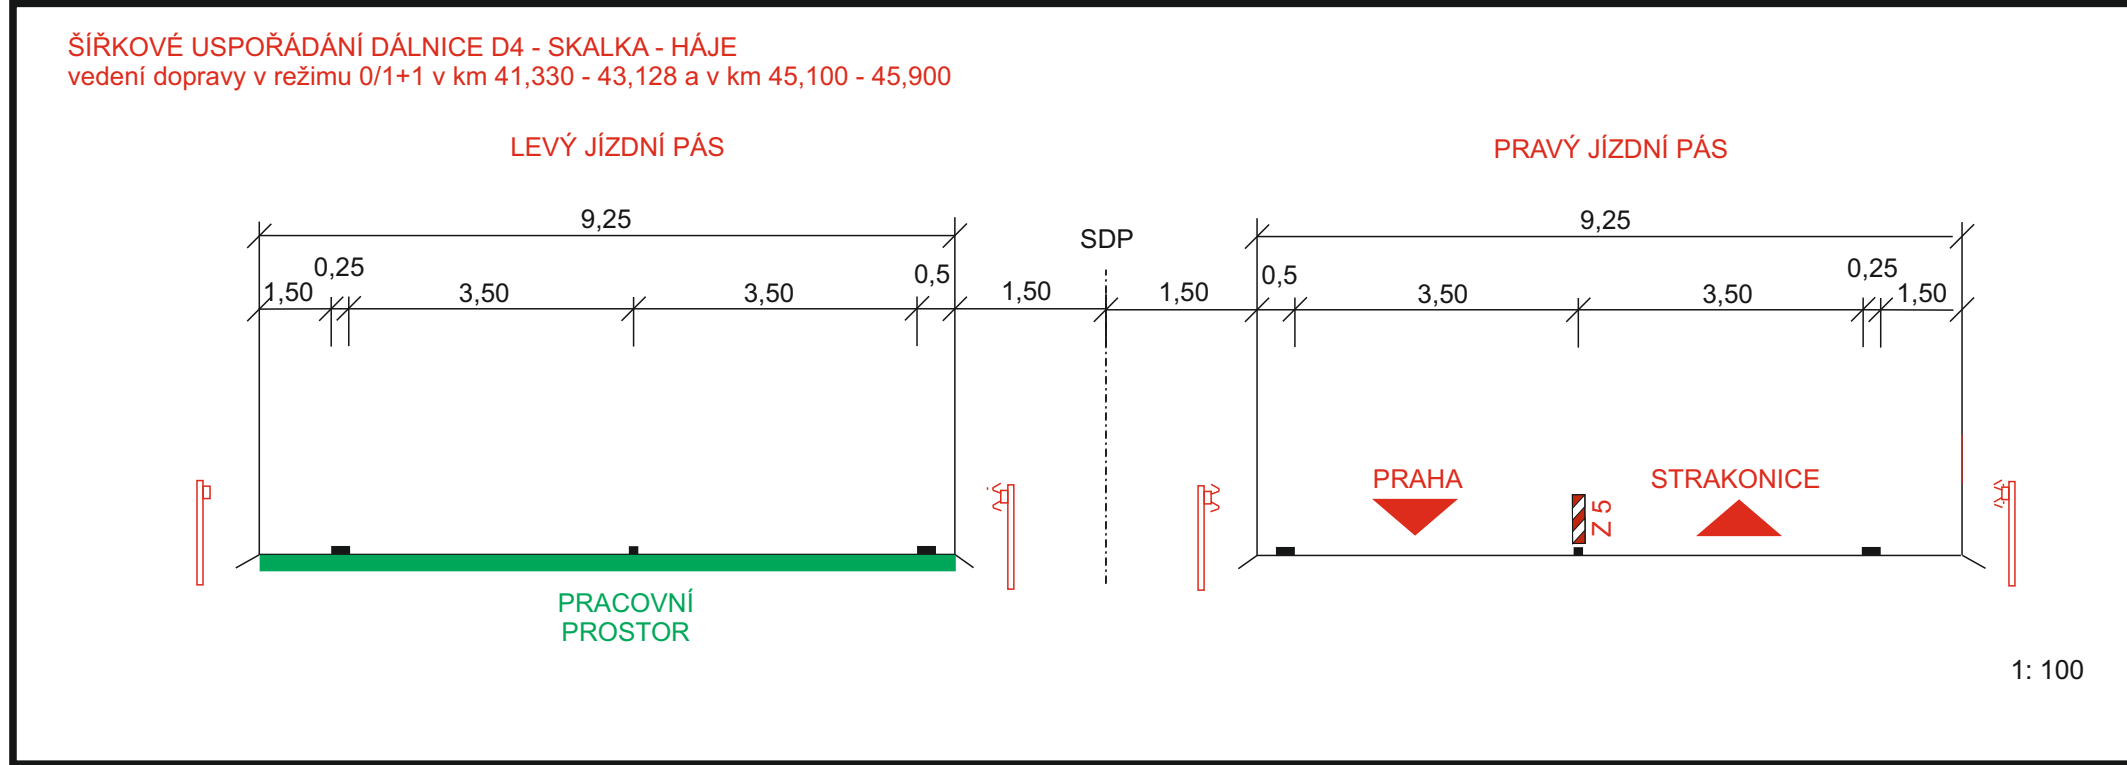

PPP D4 SKALKA - KRAŠOVIŠE			
DIO PPP D4 SKALKA - HÁJE
UZAVŘENÍ LJP
VEDENÍ DOPRAVY 0/1+1
část 2

 

Legenda:

- B 20a - předchodné dopravní značení
- B 20a - stávající předchodné dopravní značení
- B 20a - stávající dopravní značení
- B 20a - rušené stávající dopravní značení
- B 20a - zrušené stávající dopravní značení v etapě 2
- pracovní místo
- stávající vodorovné značení

SOUŘADNICOVÝ SYSTÉM: S-JTK VÝŠKOVÝ SYSTÉM: BpV

PPD D4 SKALKÁ - KRAŠOVICE

DOKUMENTACE	Ministerstvo dopravy	MINISTERSTVO DOPRAVY ČESKÉ REPUBLIKY národní Luskova 1222/12 110 00 Praha 1
KONKRETNÍ	VIA SALIS, s.r.o. Buchovská 2607/12, Stodky 155 00 Praha 5	SGS Czech Republic, s.r.o. Křehký 12202 155 00 Praha 5
NEZÁVISLÝ DOZOR	SGS selec	ING. O. LOCH SGS 01302
DOKUMENTACE	DIVIA stavební s.r.o. U Michelského mostu 1591/12, 140 00 Praha 4	ING. P. SOUKAL 190 01 Praha 9
DIVIA STAVEBNÍ	ING. O. CYACH 190 01 Praha 9	ING. P. SOUKAL 190 01 Praha 9




Zhotovitel projektové dokumentace

DIO PPP D4 SKALKÁ - HÁJE UZAVŘENÍ LJP VEDENÍ DOPRAVY 0/1+1

část 2 - D4 stan. km: 40,800 - 42,300

Měřítko:	1: 1000
Vypracoval:	Pavel Neckář
Zlep. projektant:	Pavel Neckář
Datum:	8/2024
Stupeň:	RDS

DIO PPP D4 SKALKÁ - HÁJE
UZAVŘENÍ LJP
VEDENÍ DOPRAVY 0/1+1
část 3

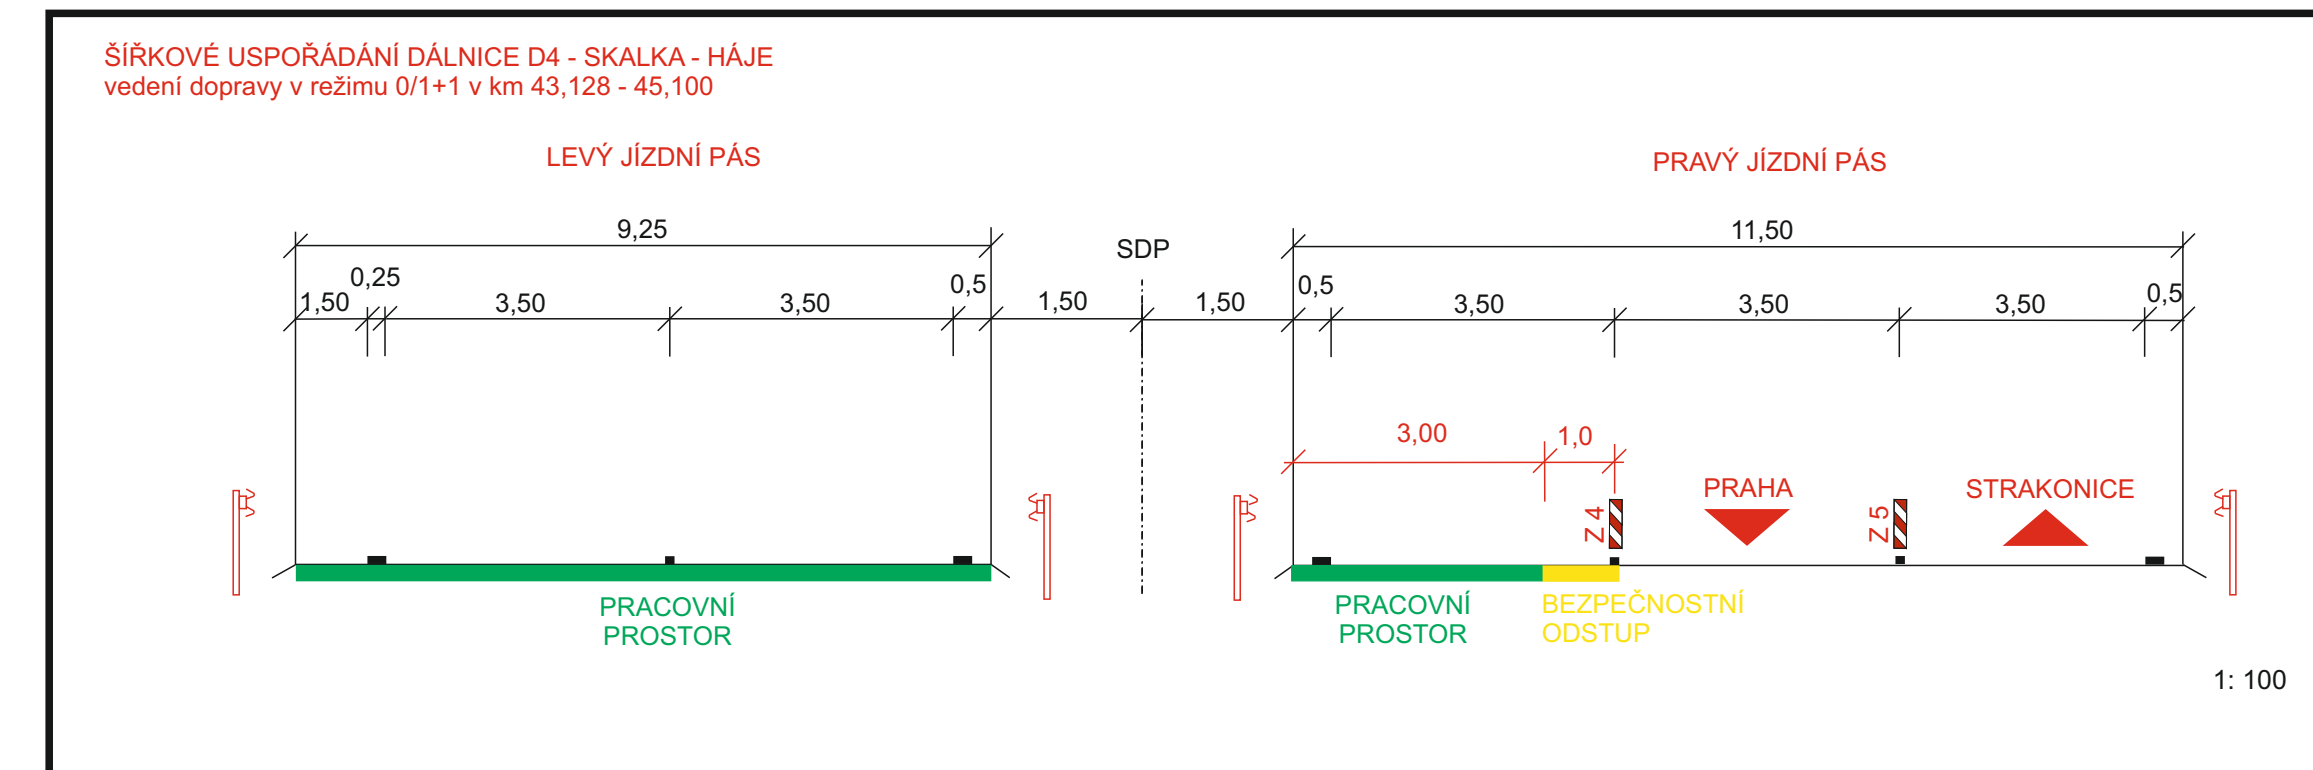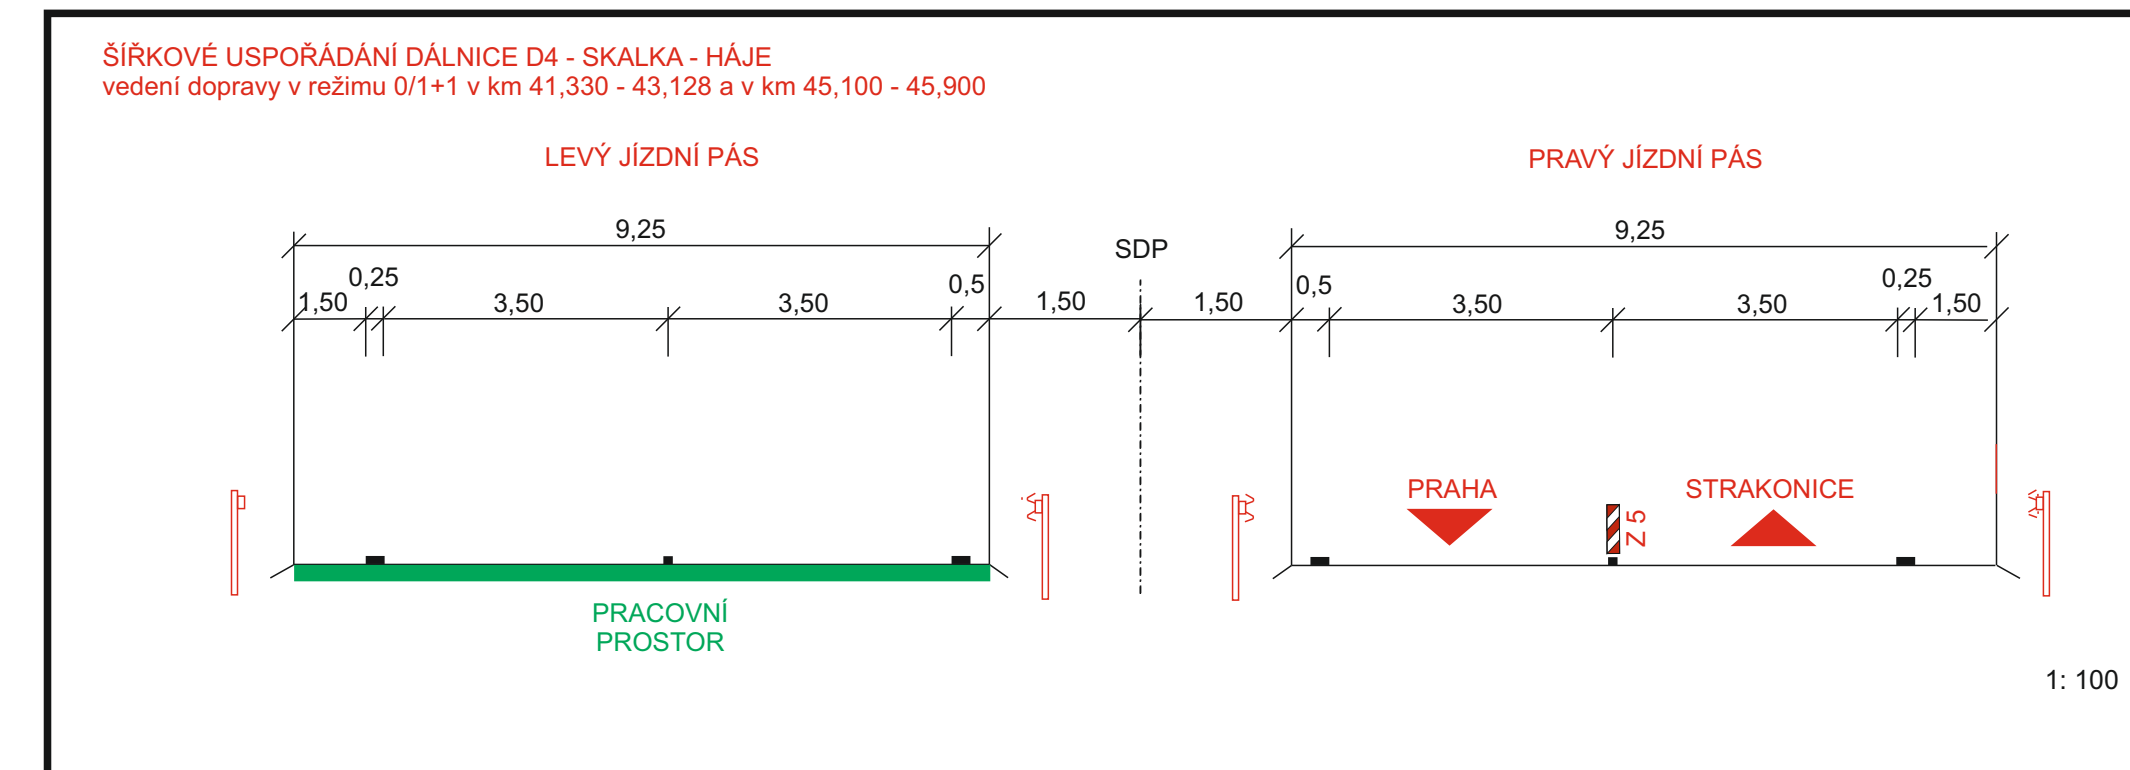 

- Legenda:**
- B 20a - přechodné dopravní značení
 - B 20a - stávající přechodné dopravní značení
 - B 20a - stávající dopravní značení
 - B 20a - rušené stávající dopravní značení
 - B 20a - zrušené stávající dopravní značení v etapě 2
 - pracovní místo
 - stávající vodorovné značení


PPD D4 SKALKÁ - KRAŠOVICE

Ministerstvo dopravy

VIA SALIS

SGS **setec**

DIVIA STAVEBNÍ

DIVIA STAVEBNÍ




Zhotovitel projektové dokumentace

DIO PPP D4 SKALKÁ - HÁJE UZAVŘENÍ LJP VEDENÍ DOPRAVY 0/1+1

Část 3 - D4 stán. km: 42,300 - 44,700

Mapka: 1:1000
Stupeň: RPS




DIO PPP D4 SKALKA - HÁJE
UZAVŘENÍ LJP
VEDENÍ DOPRAVY 0/1+1
část 4

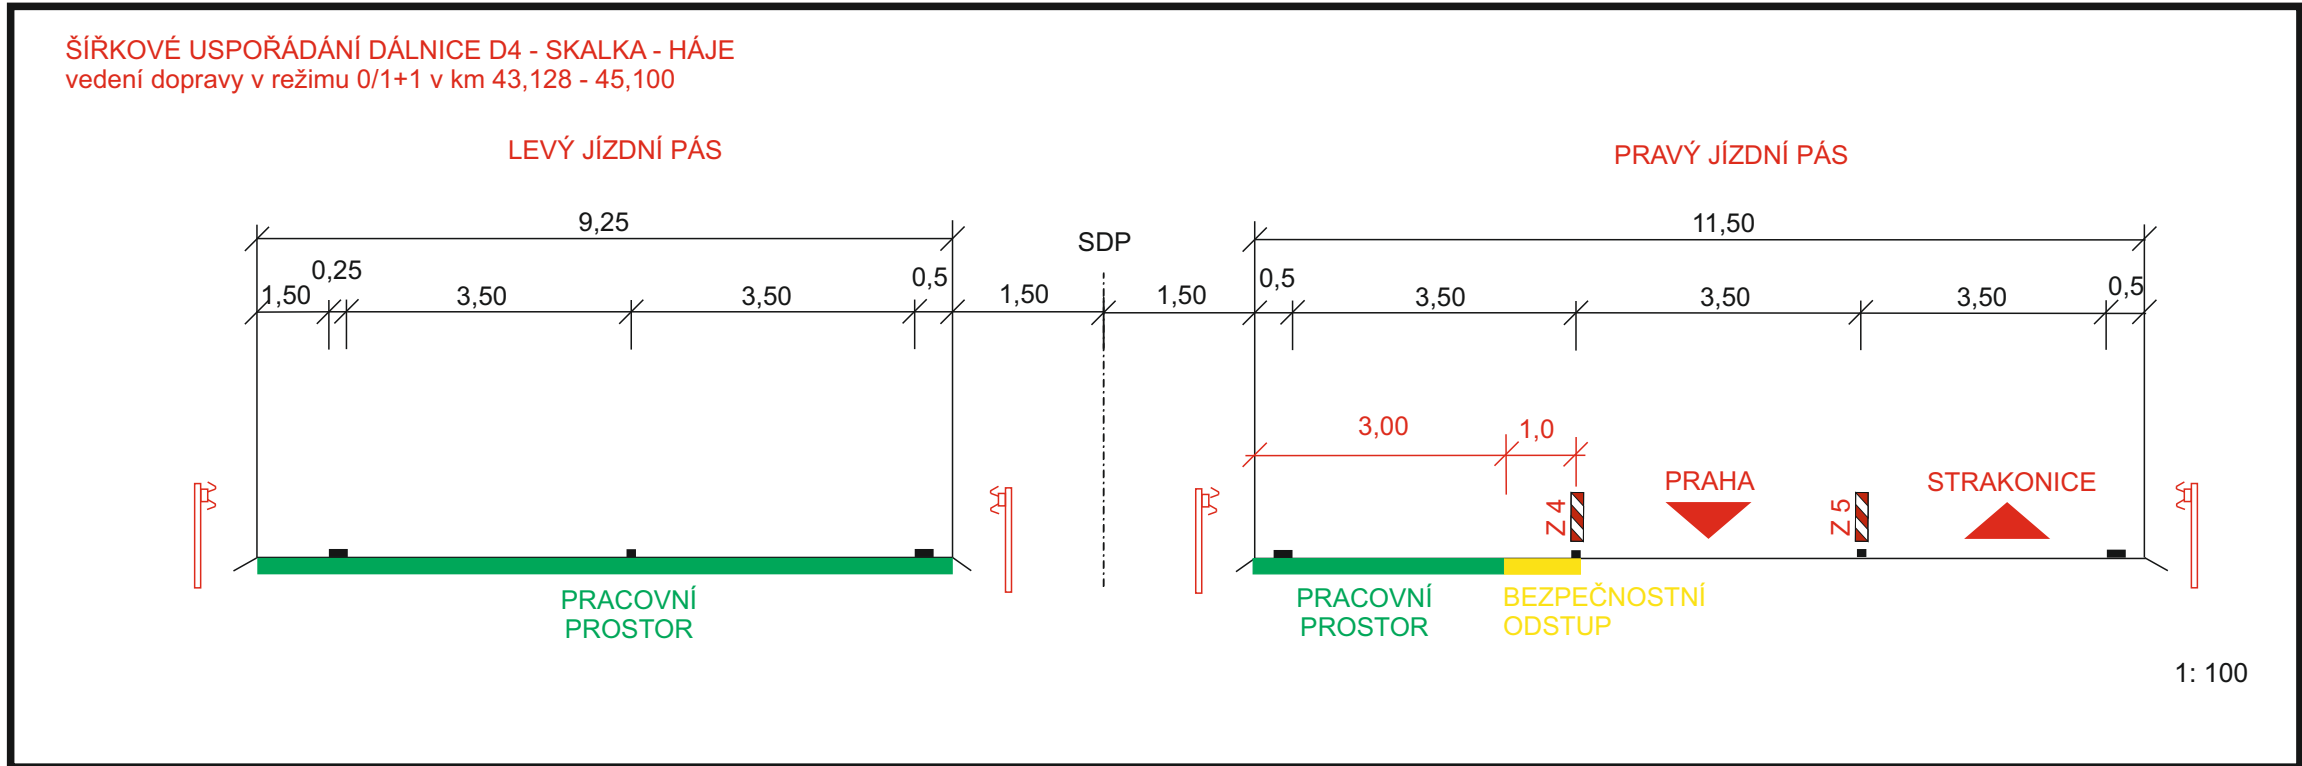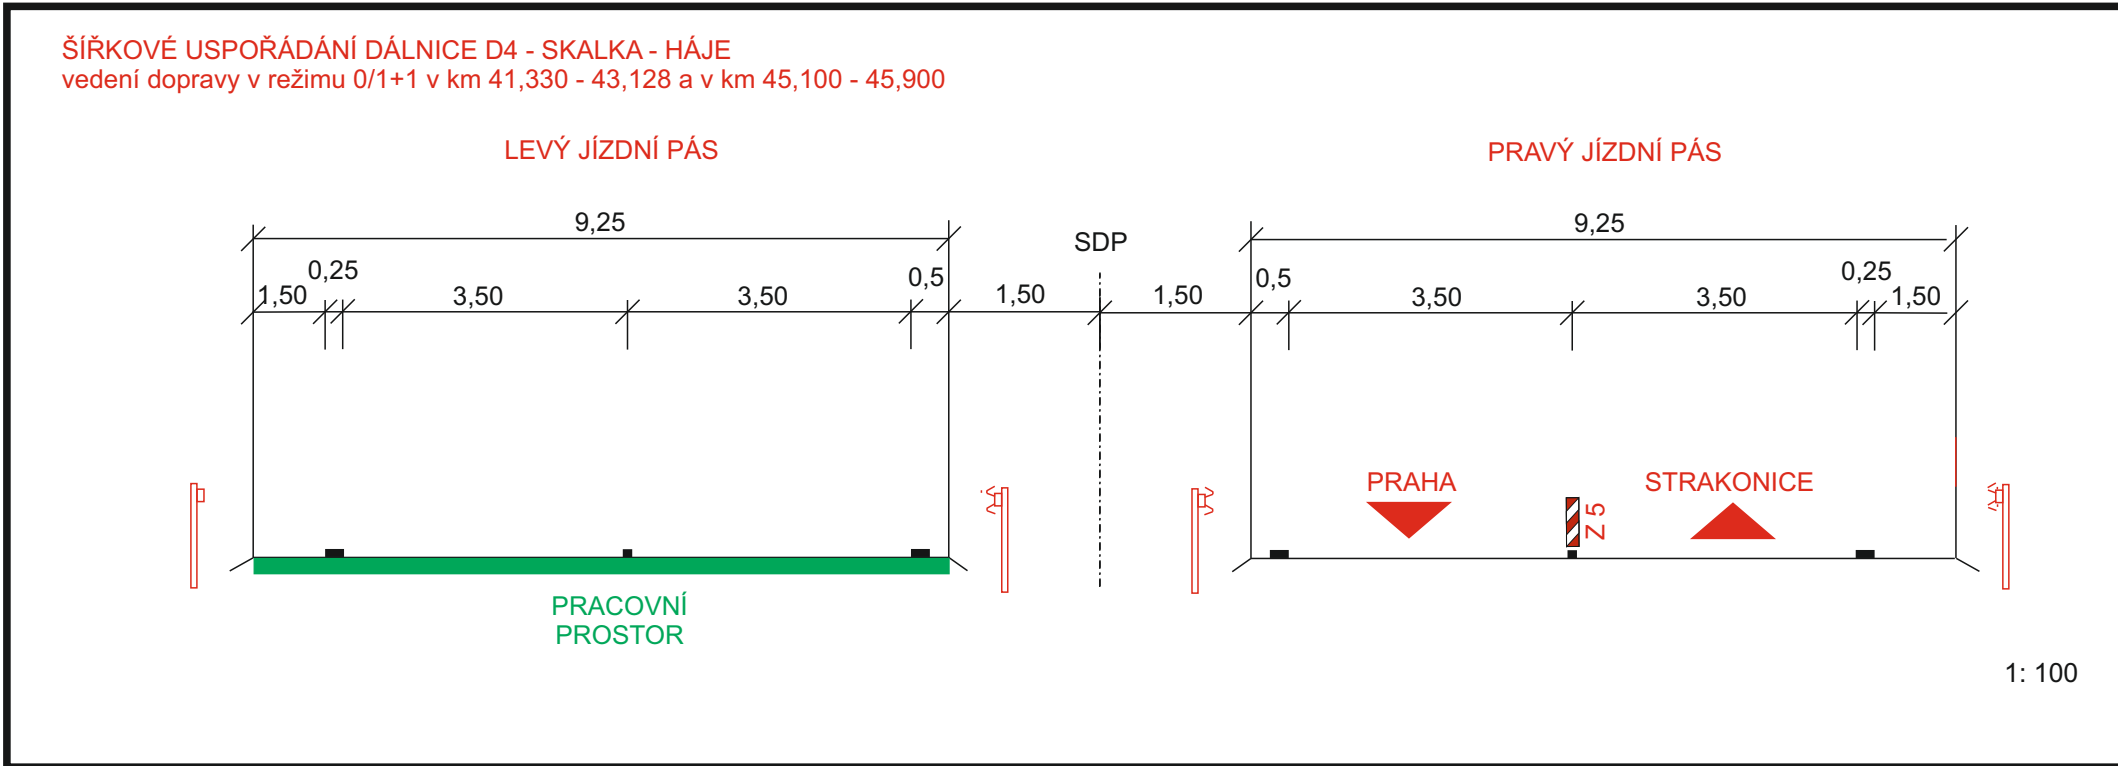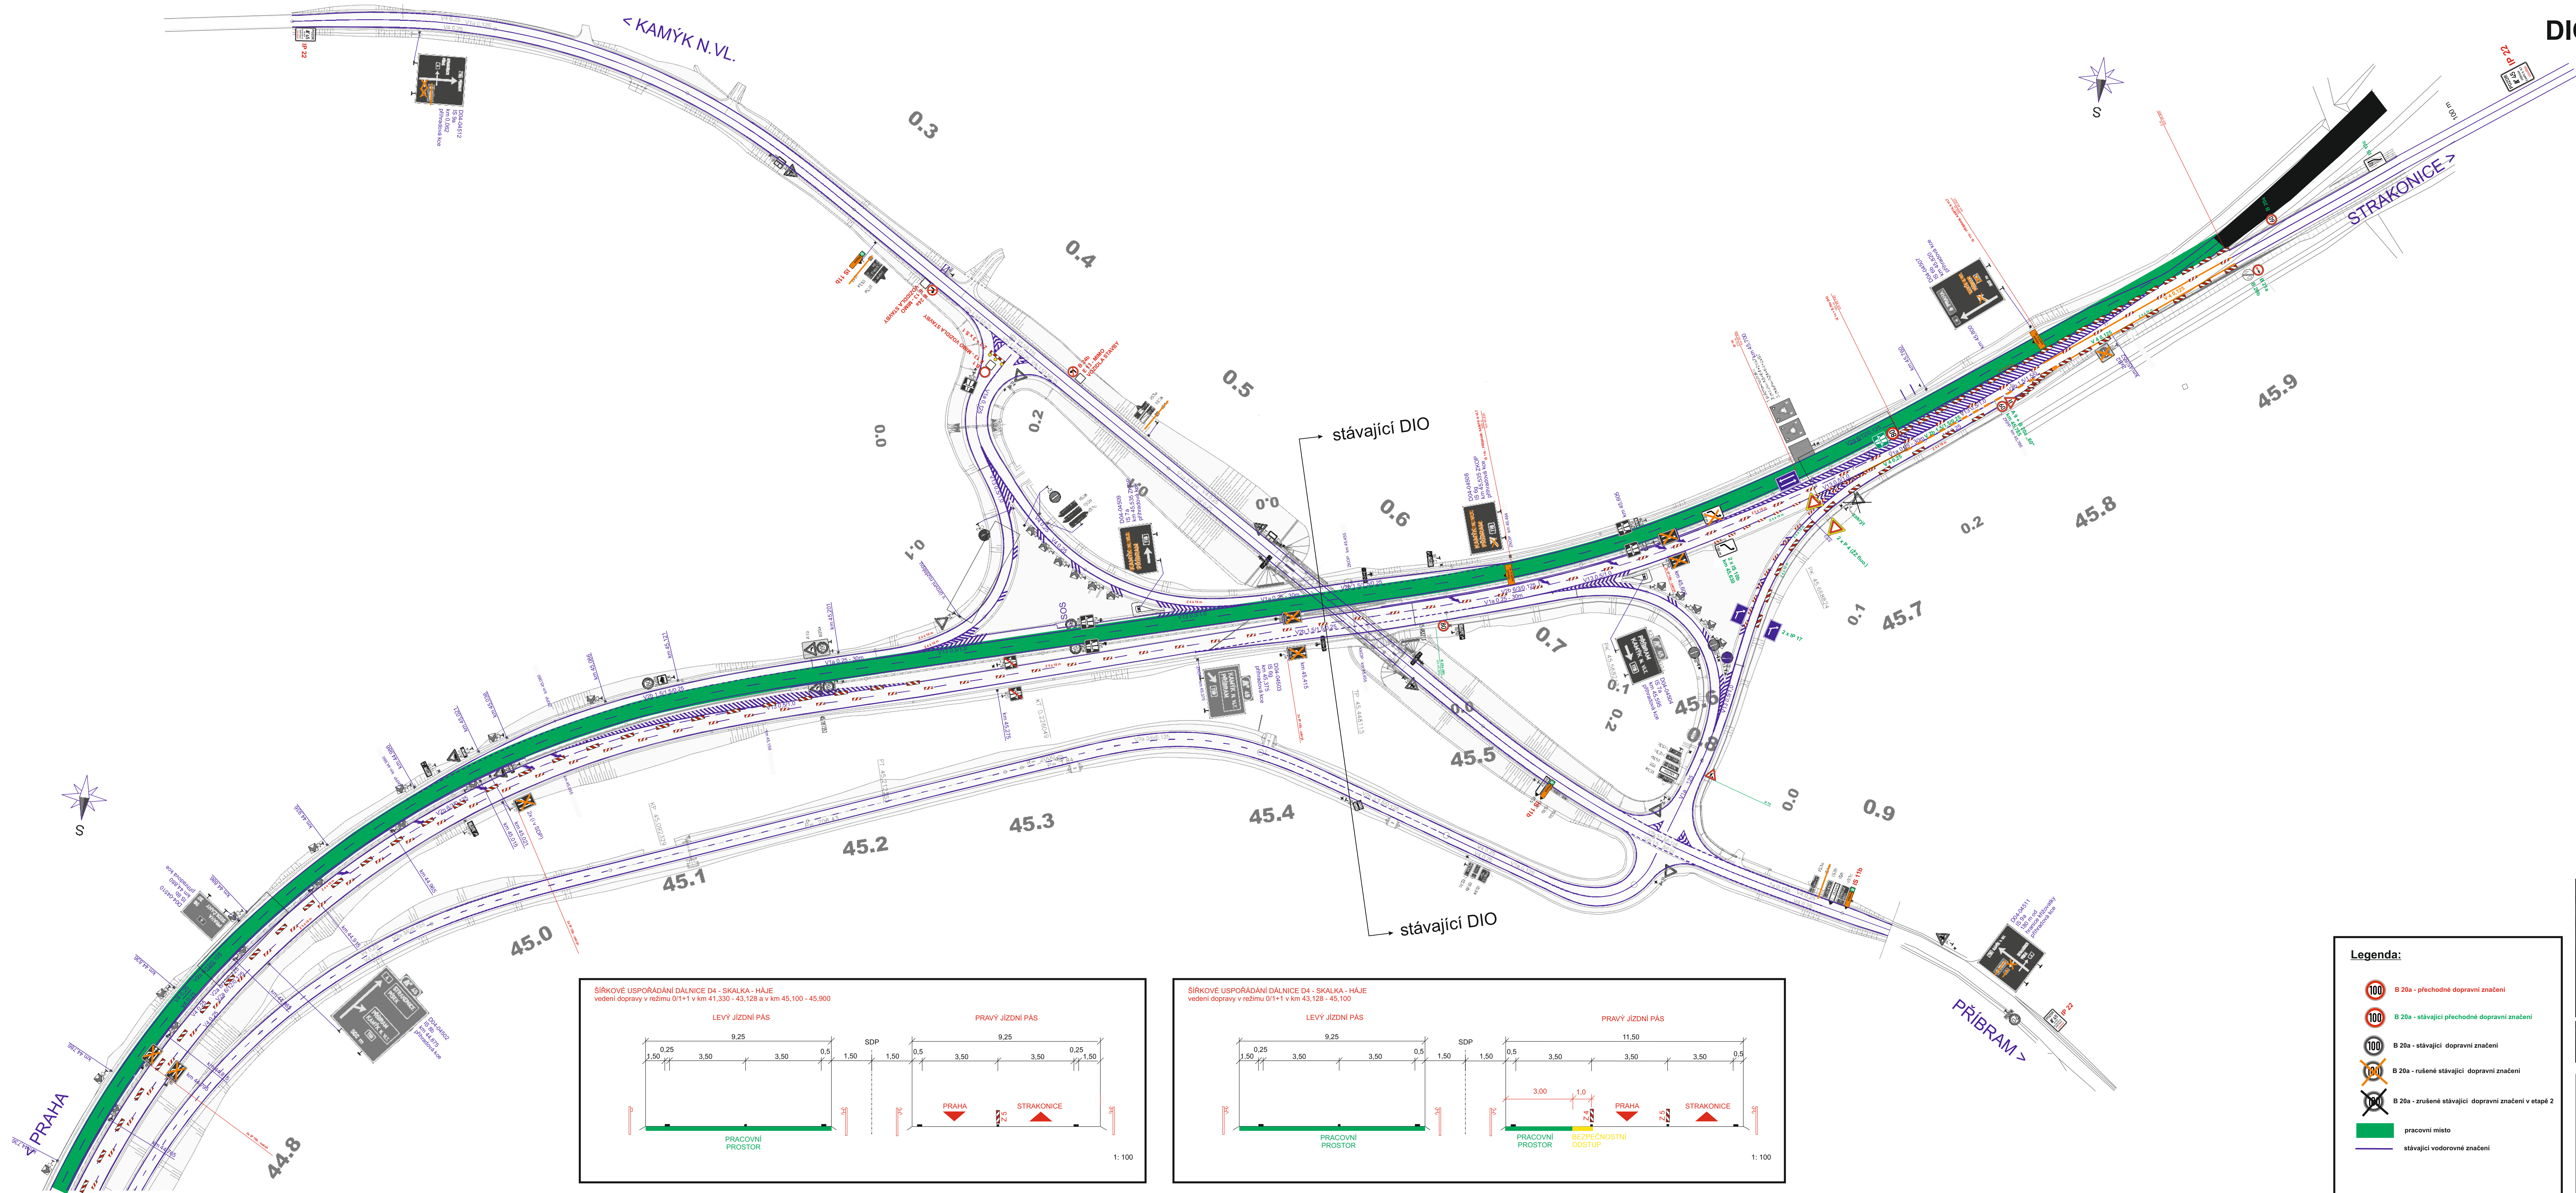

- Legenda:**
- B 20a - přechodné dopravní značení
 - B 20a - stávající přechodné dopravní značení
 - B 20a - stávající dopravní značení
 - B 20a - rušené stávající dopravní značení
 - B 20a - zrušené stávající dopravní značení v etapě 2
 - pracovní místo
 - stávající vodorovné značení

SOUŘADNICOVÝ SYSTÉM: S-JTSK		VÝŠKOVÝ SYSTÉM: BpV	
MÁZEV STAVBY			
PPP D4 SKALKA - KRAŠOVICE			
ZADAVATEL	 Ministerstvo dopravy	MINISTERSTVO DOPRAVY ČESKÉ REPUBLIKY národní Lotyšské Soudstvo 122212 110 15 Praha 1	
KONCEPČNÍ	 VIA SALIS	VIA SALIS, s.r.o. Bucharova 255712, Stodolky 158 00 Praha 5	
Zhotovitel projektové dokumentace			
dopravní značení		www.janev.cz	
DIO PPP D4 SKALKA - HÁJE UZAVŘENÍ LJP VEDENÍ DOPRAVY 0/1+1		Měřítko: 1: 1000	
část 4 - D4 stan. km: 44,700 - 45,900		Vypracoval: Pavel Neckář	
		Zlep. projektant: Pavel Neckář	
		Datum: 01/2024	
		Stupeň: RDS	



DIO PPP D4 SKALKA - HÁJE
UZAVŘENÍ LJP
VEDENÍ DOPRAVY 0/1+1
část 4

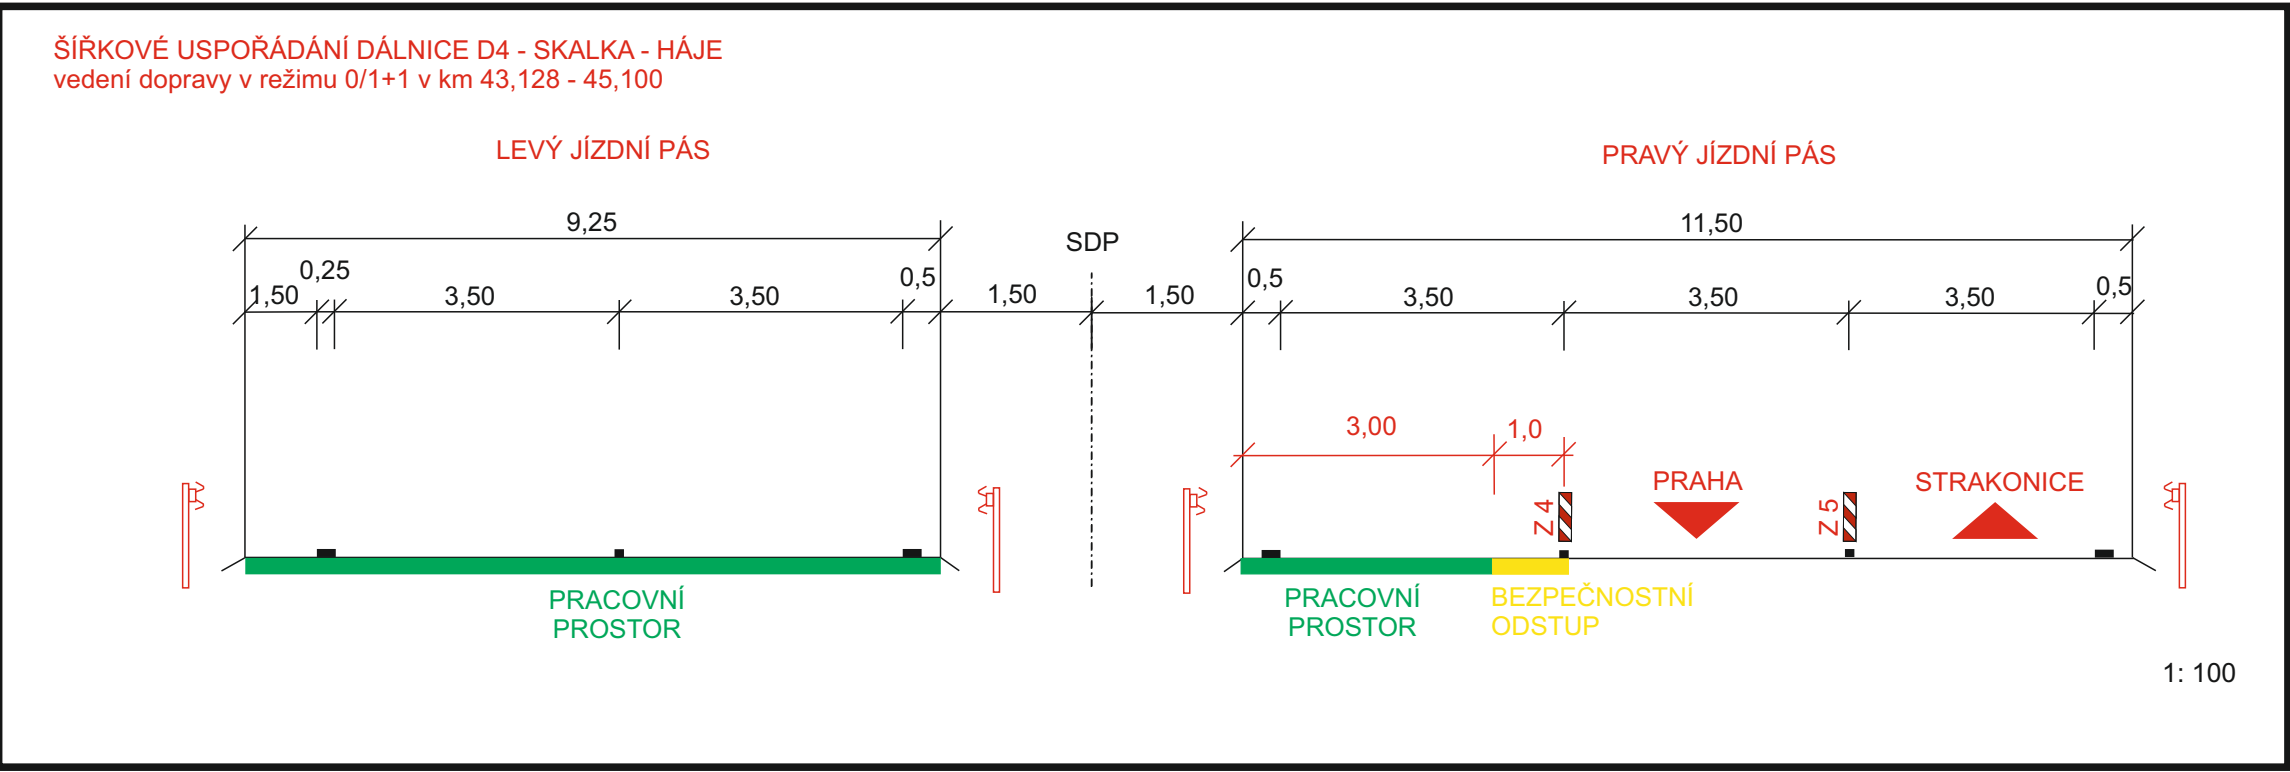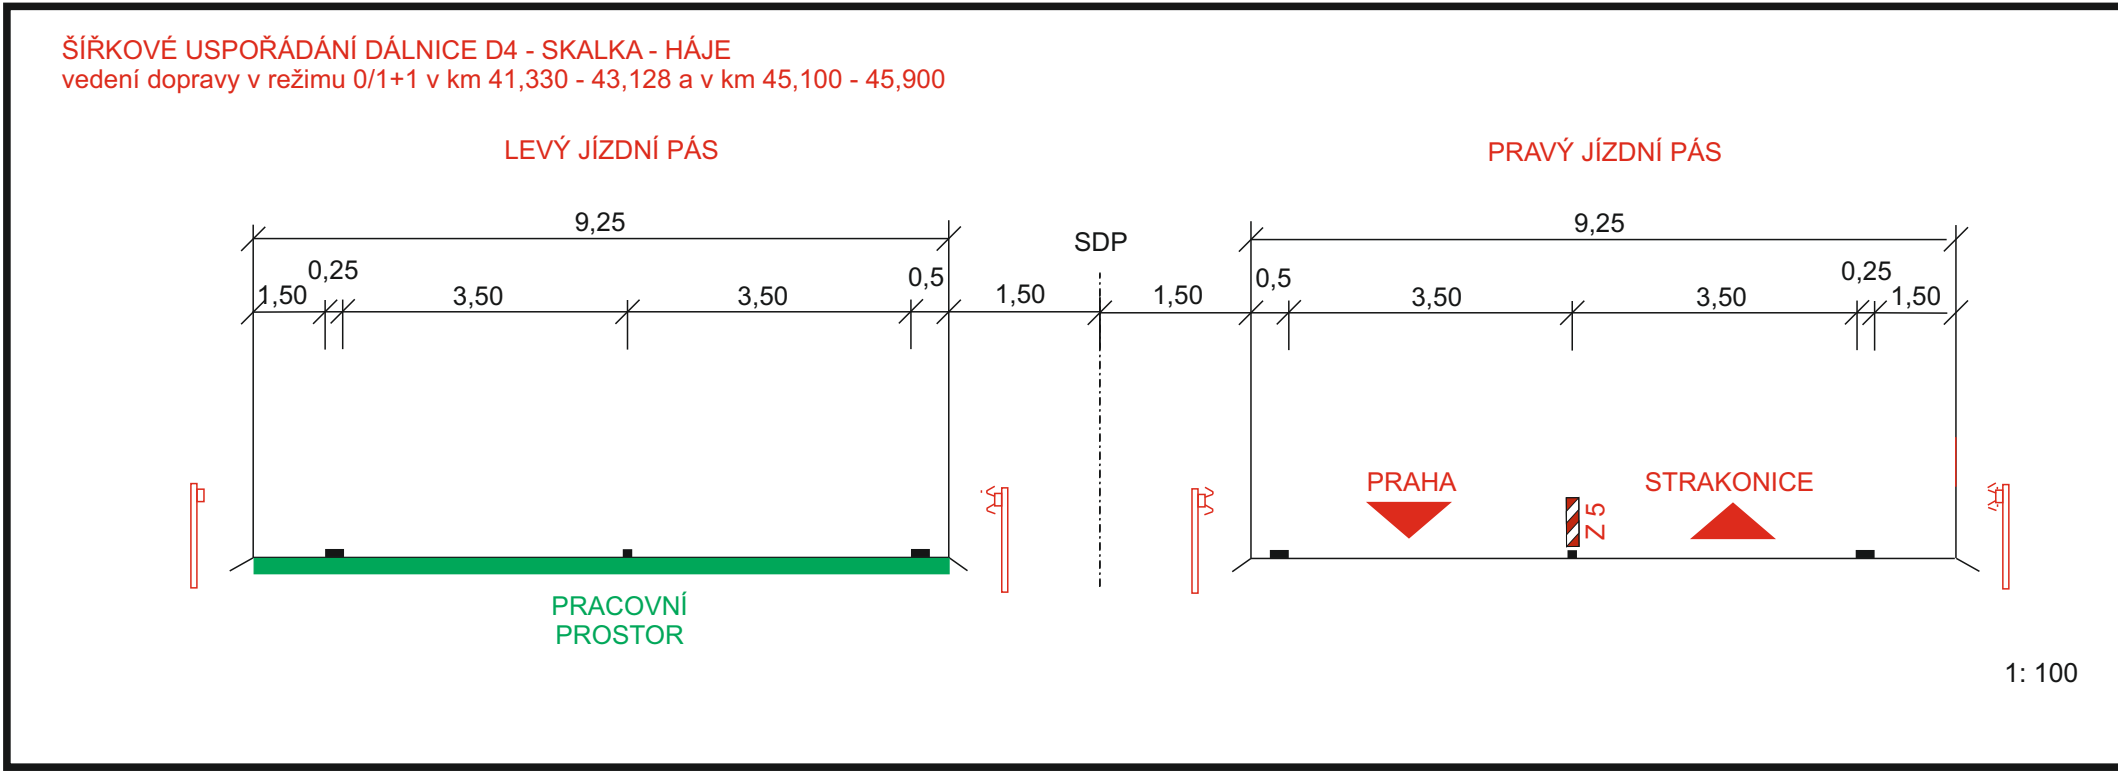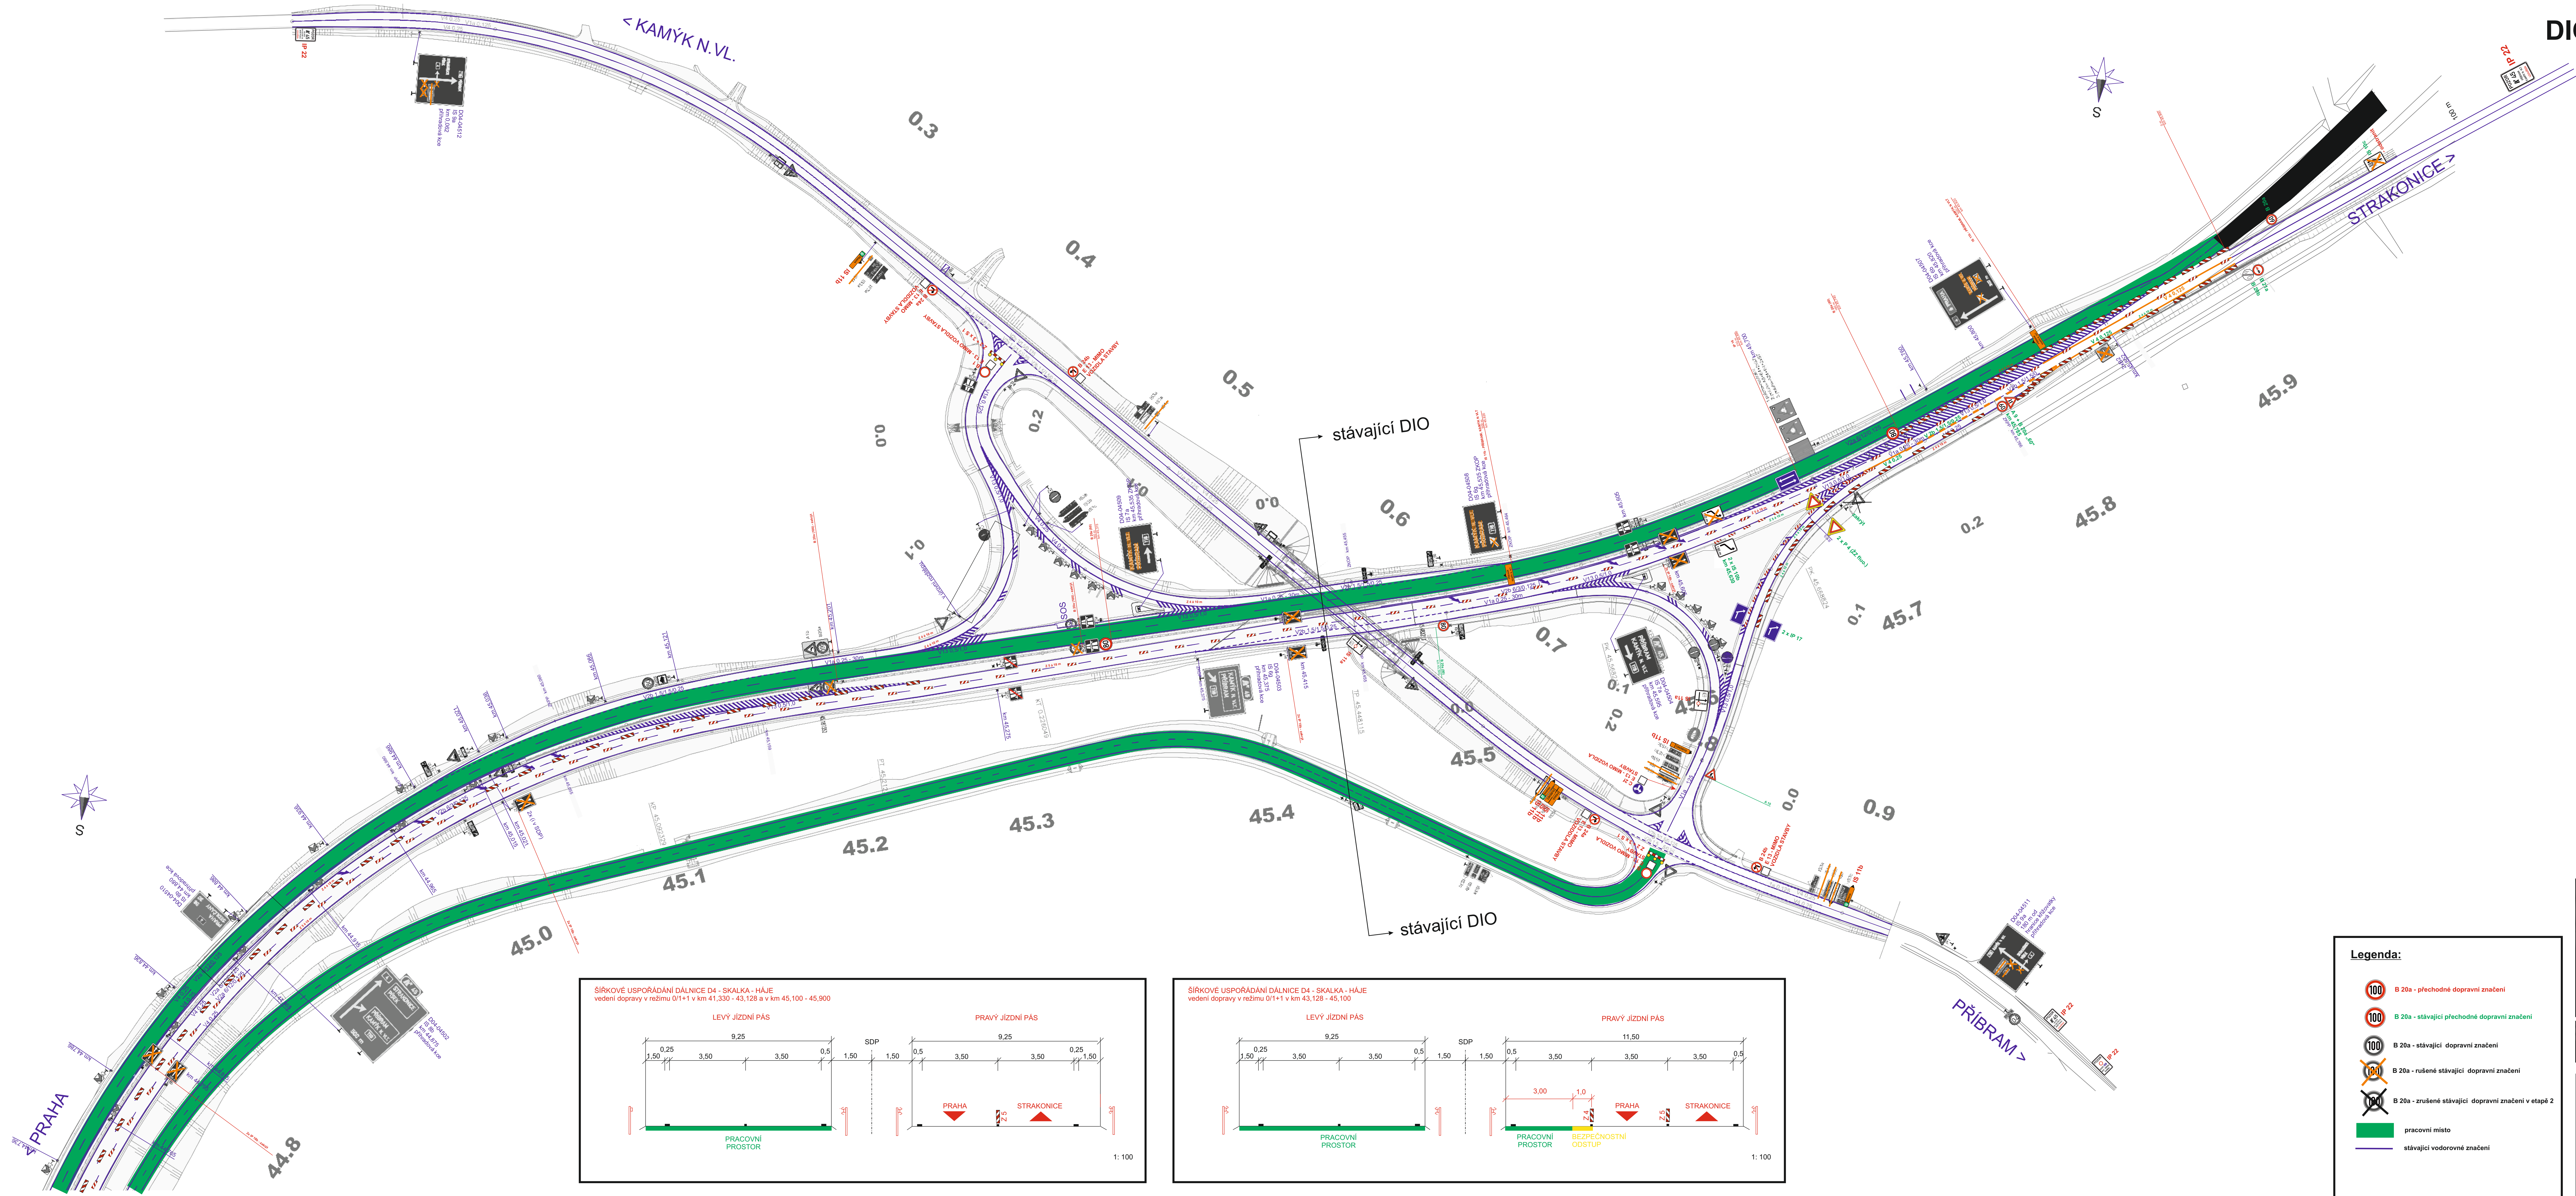

- Legenda:**
- B 20a - přechodné dopravní značení
 - B 20a - stávající přechodné dopravní značení
 - B 20a - stávající dopravní značení
 - B 20a - rušené stávající dopravní značení
 - B 20a - zrušené stávající dopravní značení v etapě 2
 - pracovní místo
 - stávající vodorovné značení



SOUŘADNICOVÝ SYSTÉM: S-JTSK		VÝŠKOVÝ SYSTÉM: BpV	
MÁZEV STAVBY			
PPP D4 SKALKA - KRAŠOVICE			
ZADAVATEL	Ministerstvo dopravy		
KONCEPČNÍ	VIA SALIS, s.r.o. Bucharova 255712, Stodolky 158 00 Praha 5		
Zhotovitel projektové dokumentace			
dopravní značení	Jan Nedvedl - JANEV Chýnovská 852 391 11 Planá nad Lužnicí		www.janev.cz
DIO PPP D4 SKALKA - HÁJE UZAVŘENÍ LJP VEDENÍ DOPRAVY 0/1+1		Měřítko: 1: 1000 Vypracoval: Pavel Neckář Zlep. projektant: Pavel Neckář Datum: 01/2024 Šlopek: RDS	
část 4 - D4 stan. km: 44,700 - 45,900			

DIO PPP D4 SKALKA - HÁJE
UZAVŘENÍ LJP
VEDENÍ DOPRAVY 0/1+1
část 5

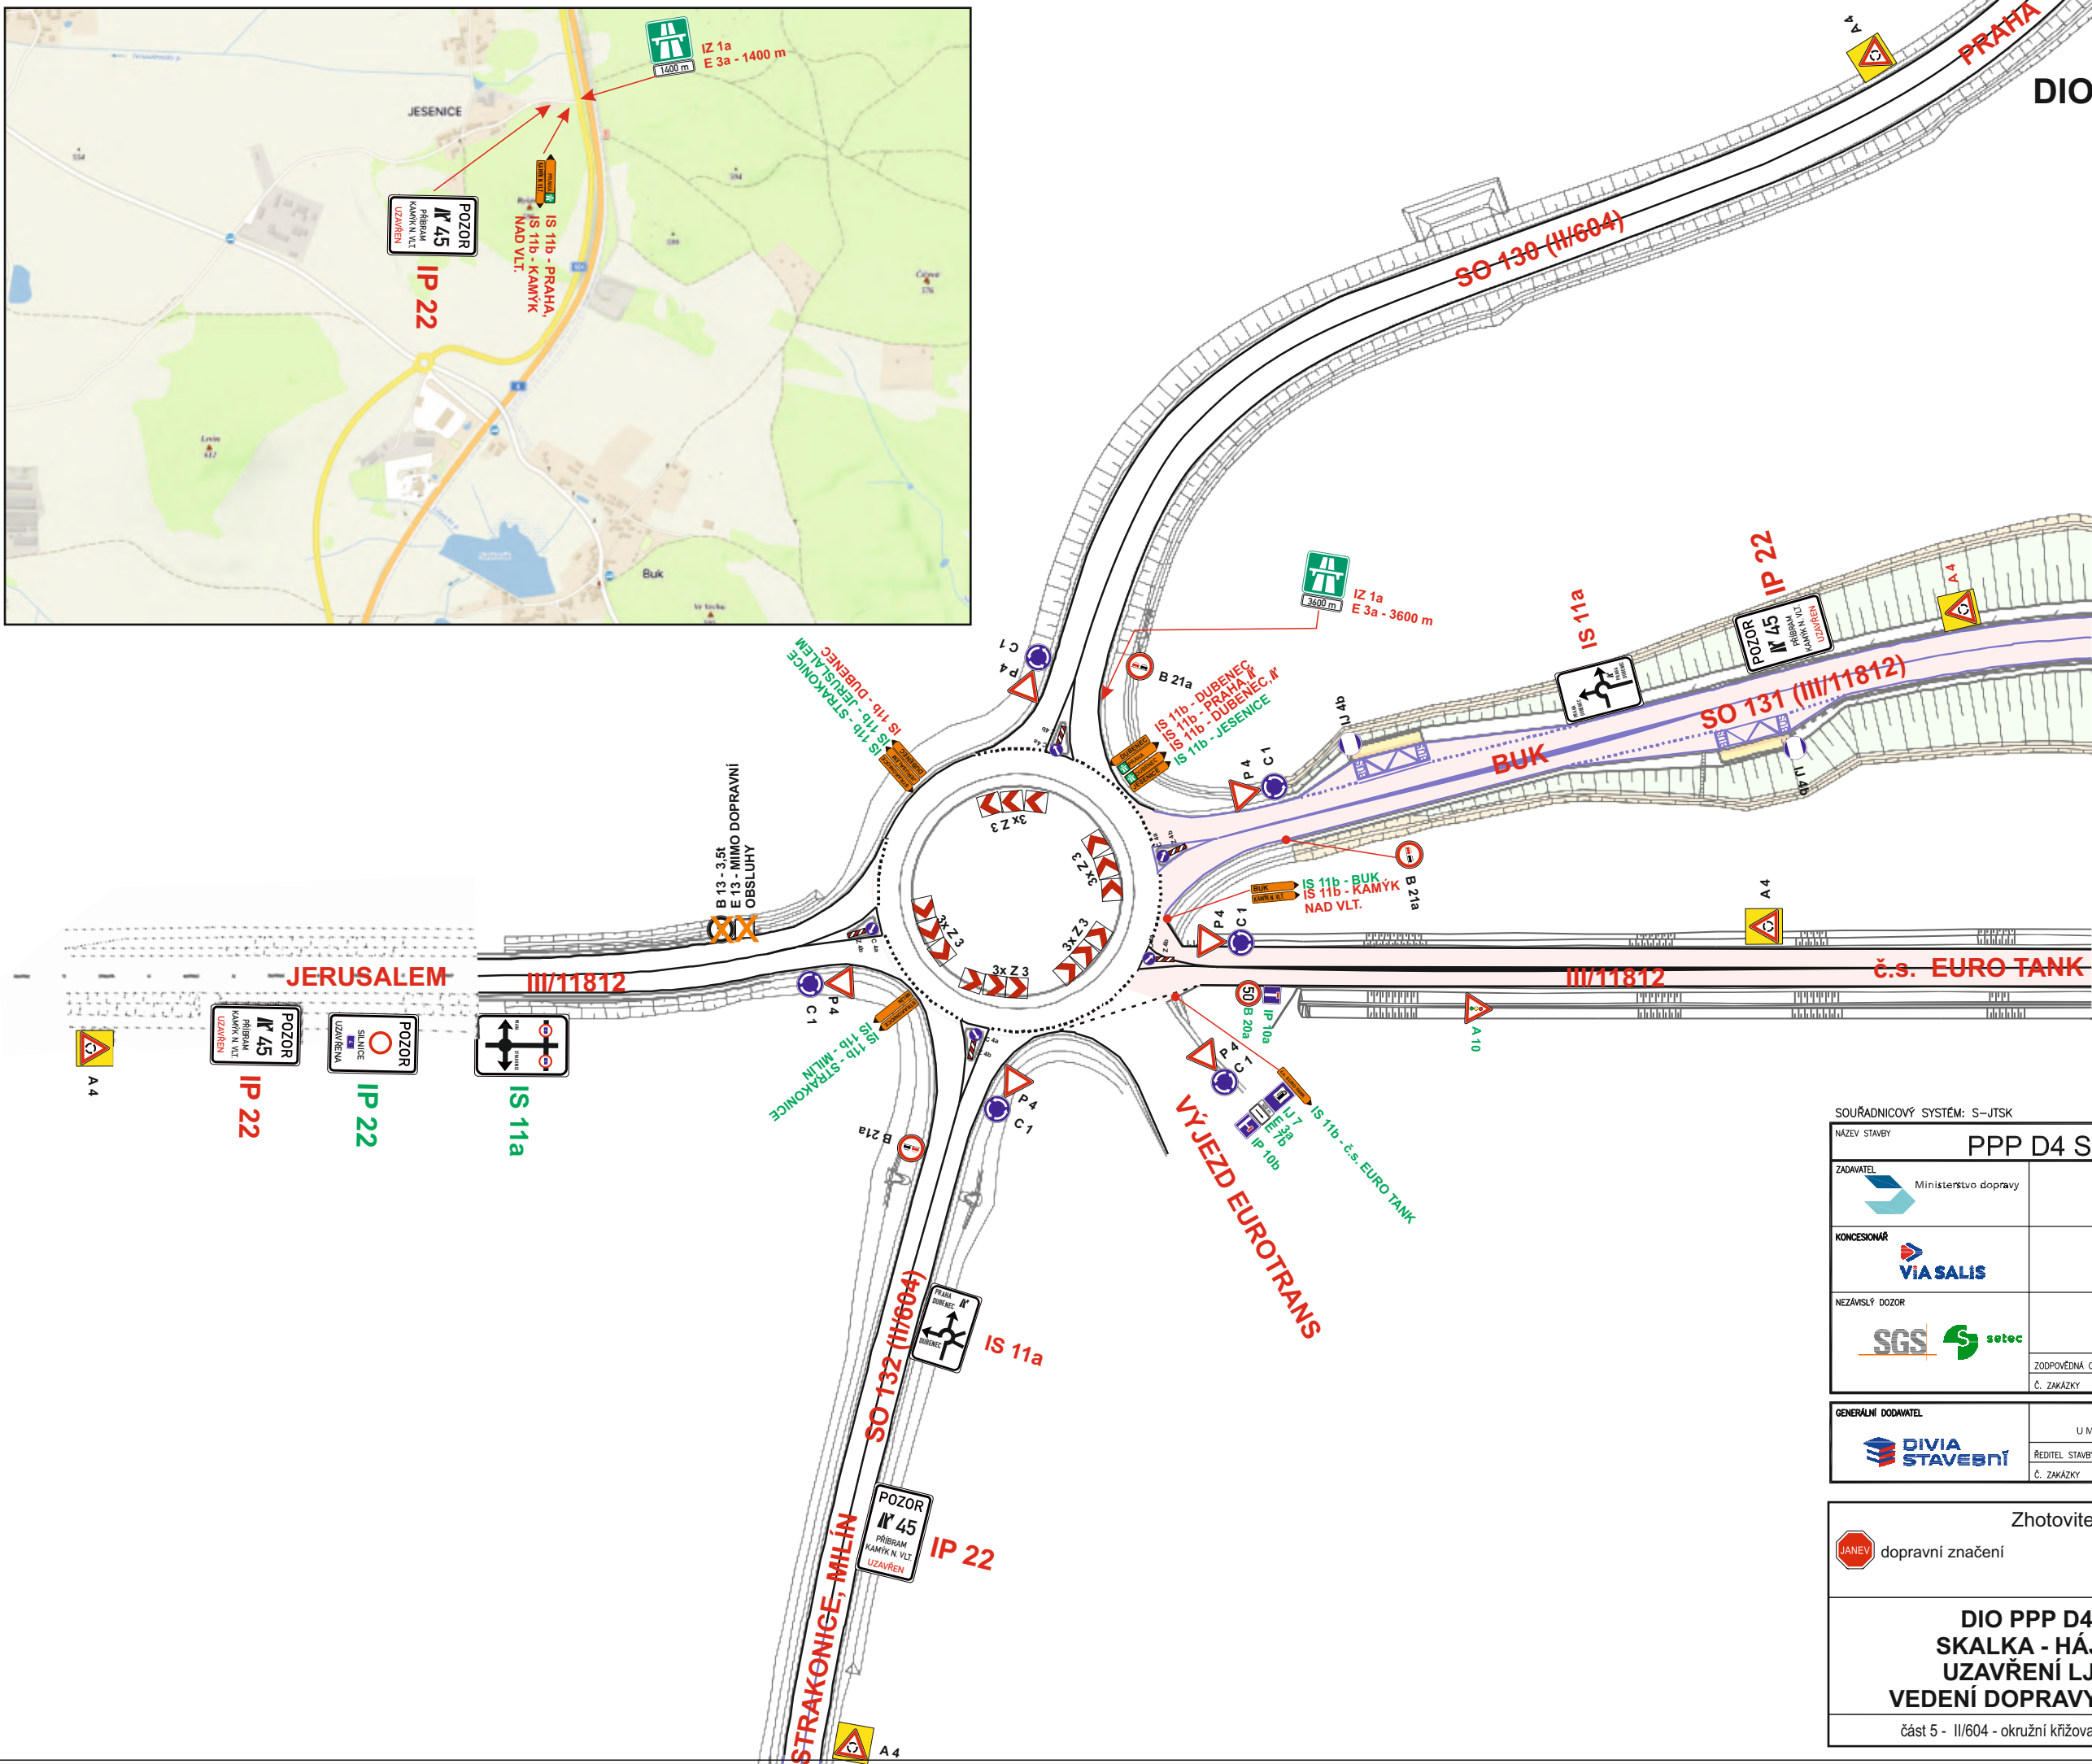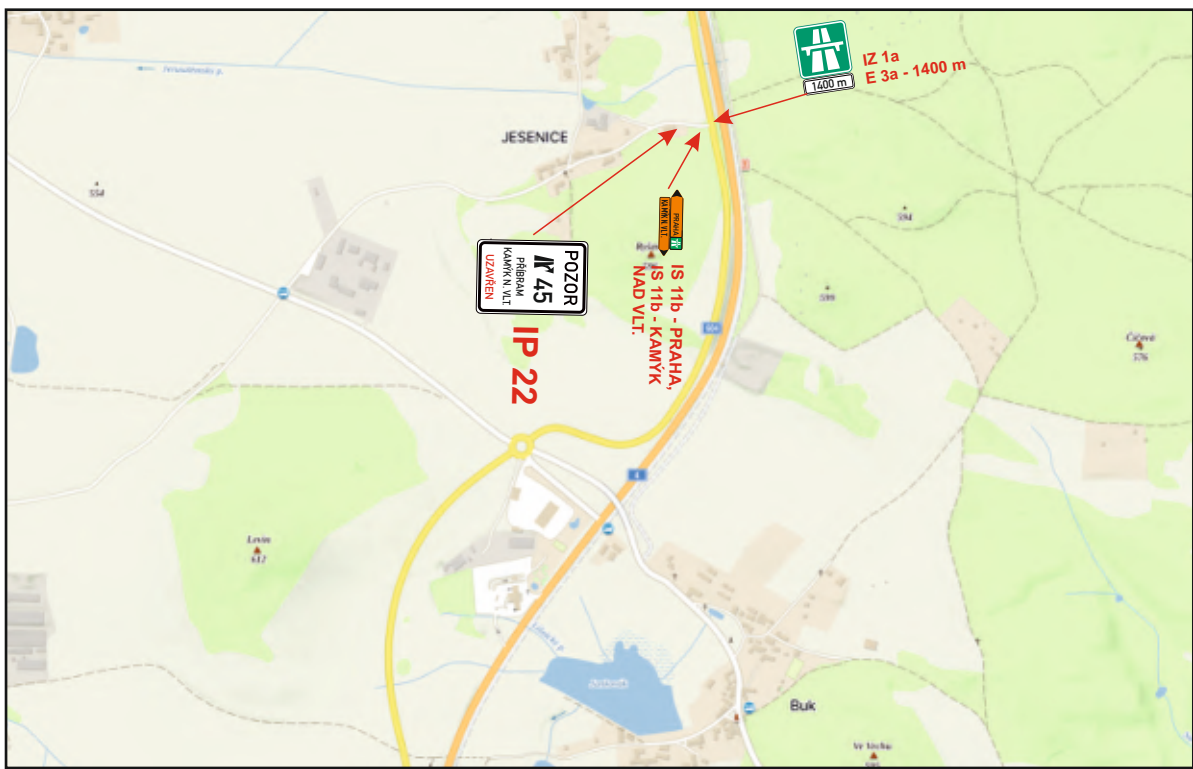

SOUŘADNICOVÝ SYSTÉM: S-JTSK		VÝŠKOVÝ SYSTÉM: BpV	
NÁZEV STAVBY			
PPP D4 SKALKA - KRAŠOVICE			
ZADAVATEL  Ministerstvo dopravy		MINISTERSTVO DOPRAVY ČESKÉ REPUBLIKY nábřeží Ludvíka Svobody 1222/12 110 15 Praha 1	
KONCESIONÁŘ  VIA SALIS		VIA SALIS, s.r.o. Bucharova 2657/12, Stodůlky 158 00 Praha 5	
NEZÁVISLÝ DOZOR  		SGS Czech Republic, s.r.o. K Hájem 1233/2 155 00 Praha 5	RAZÍTKO
ZODPOVĚDNÁ OSOBA		ING. O. LOCH	
Č. ZAKÁZKY		SGS 501922	
GENERALNÍ DODAVATEL  DIVIA STAVEBNÍ		DIVIA stavební s.r.o. U Michelského lesa 1581/2, 140 00 Praha 4	TECHNICKÝ NÁMĚSTK ING. P. ŠOUKAL
ŘEDITEL STAVBY		ING. D. CVACH	PODPIS
Č. ZAKÁZKY		1908176	PODPIS
Zhotovitel projektové dokumentace			
 dopravní značení		Jan Nevšimal - JANEV Chýnovská 852 391 11 Planá nad Lužnicí	
DIO PPP D4 SKALKA - HÁJE UZAVŘENÍ LJP VEDENÍ DOPRAVY 0/1+1		Měřítko:	1: 1000
		Vypracoval:	Pavel Neckář
		Zodp. projektant:	Pavel Neckář
		Datum:	01/2024
		část 5 - II/604 - okružní křižovatka BUK	Stupeň:

DIO PPP D4 SKALKA - HÁJE
UZAVŘENÍ LJP
VEDENÍ DOPRAVY 0/1+1
část 5

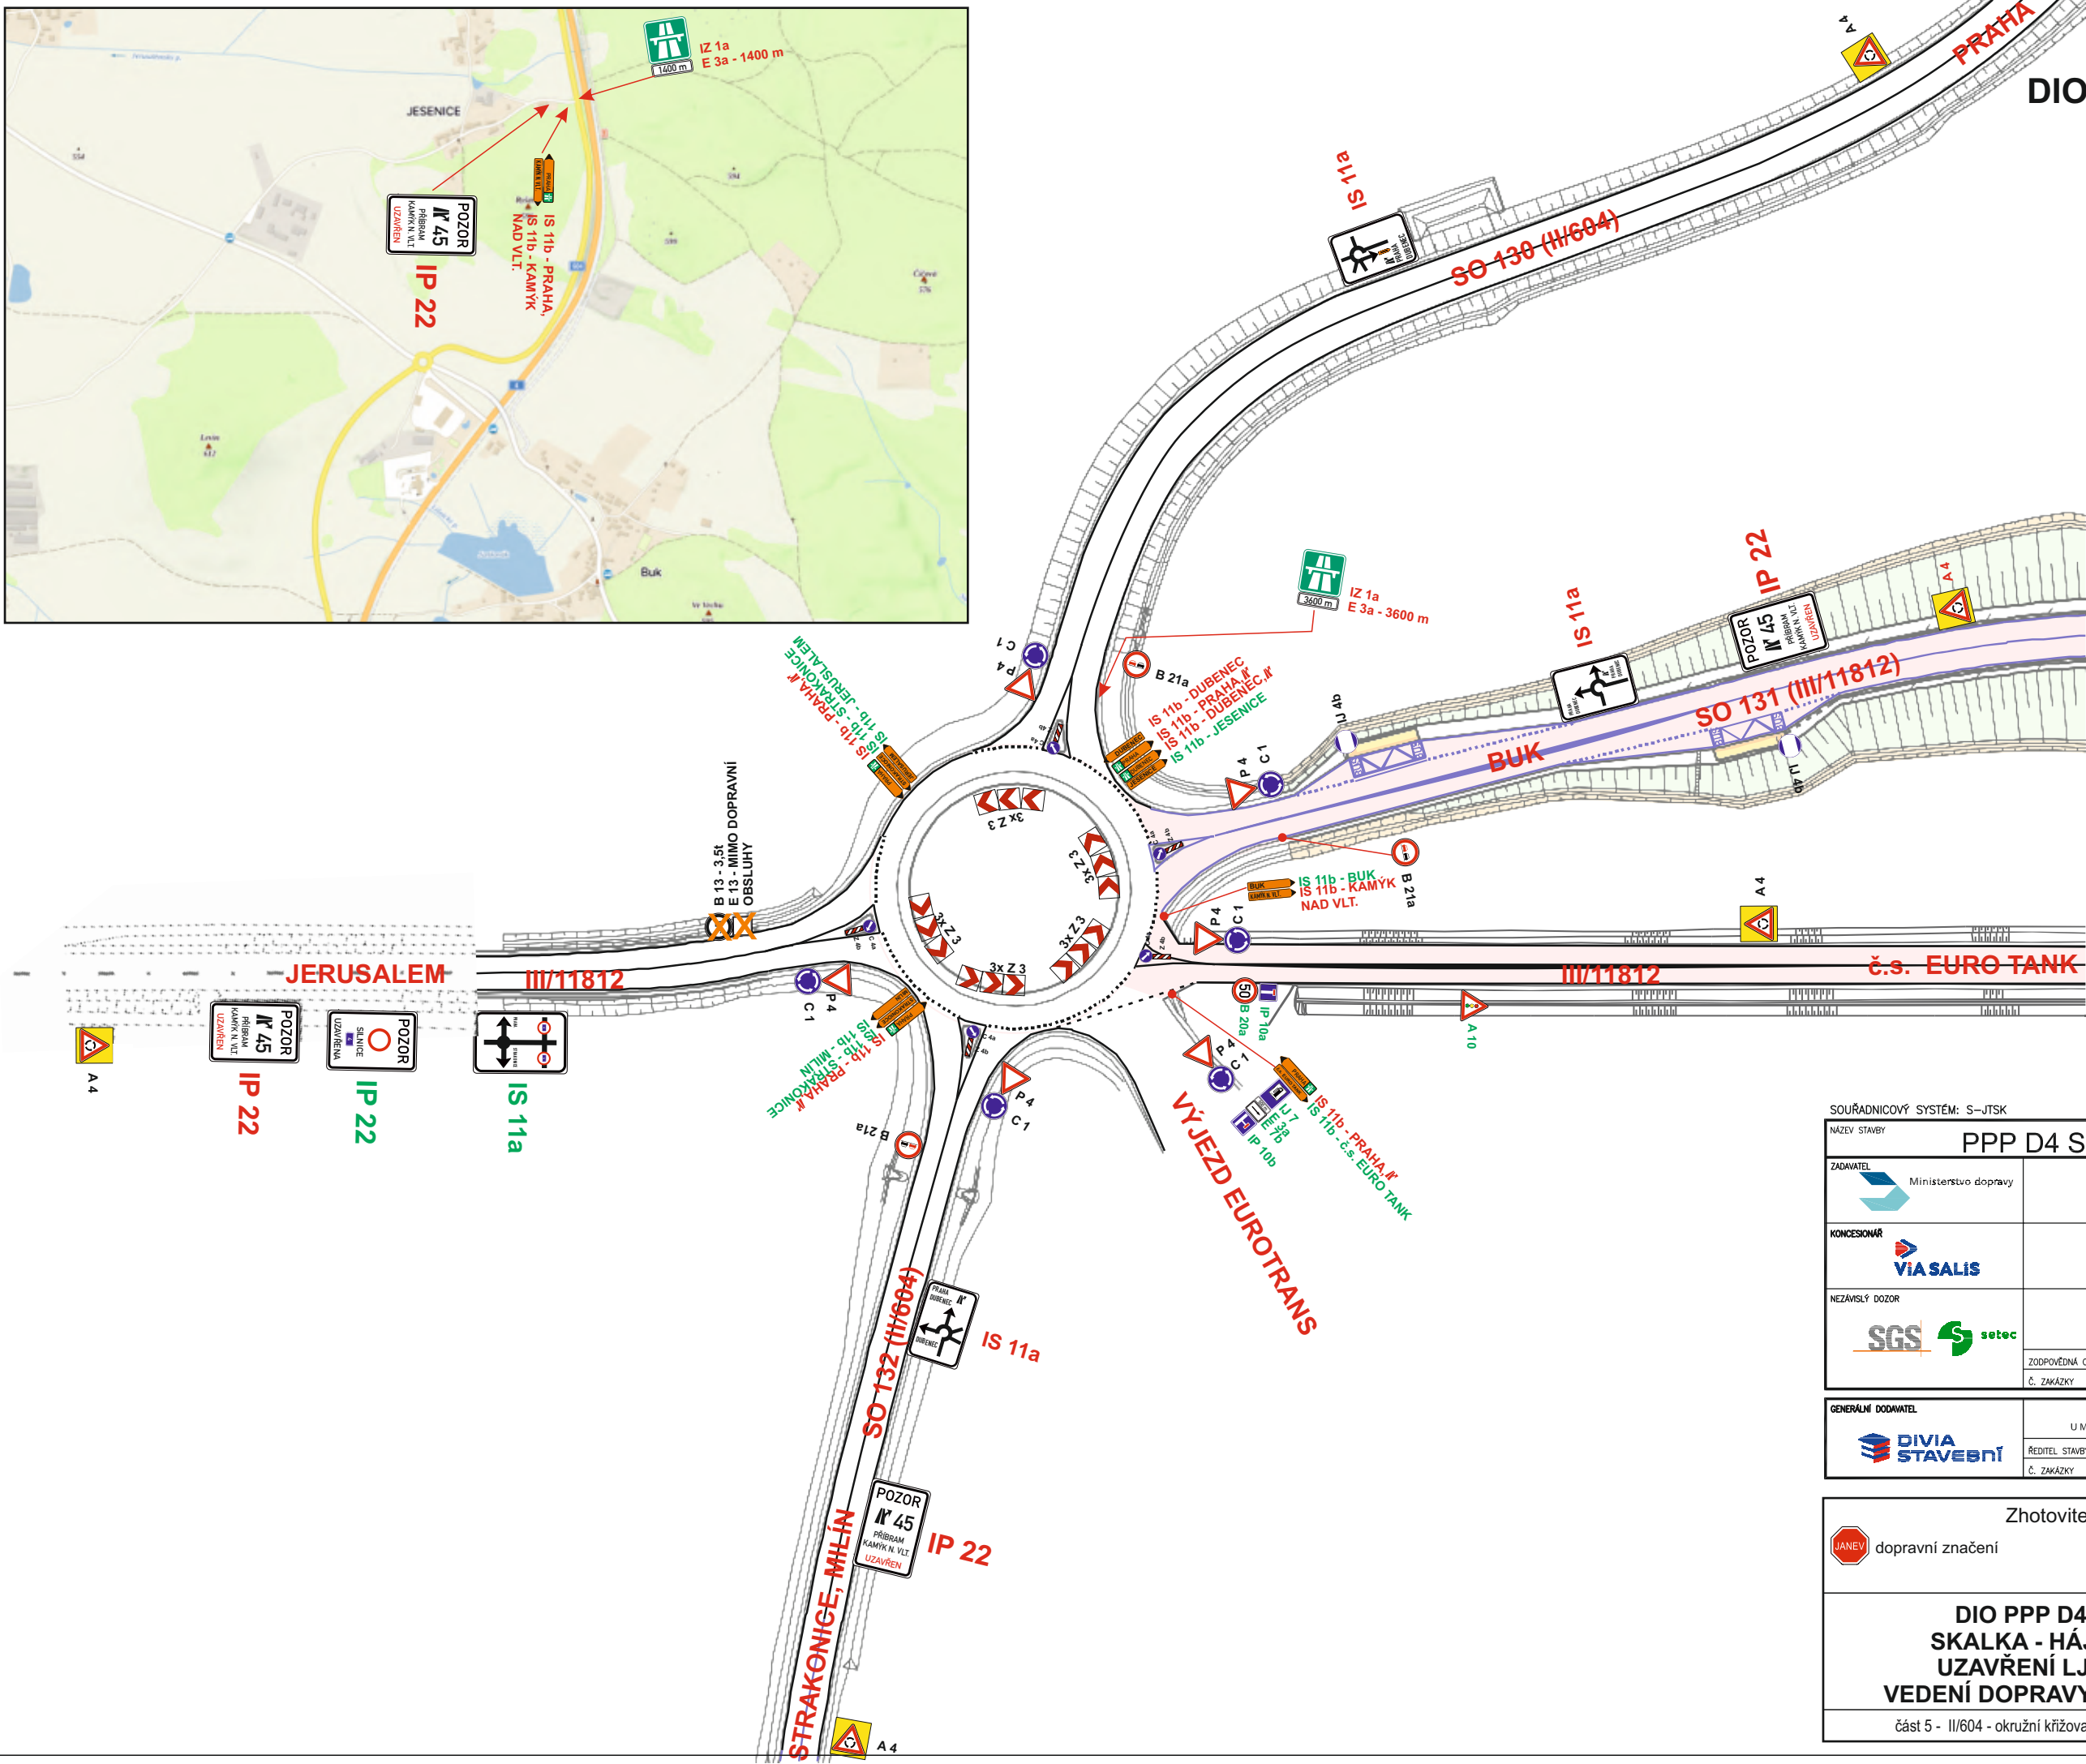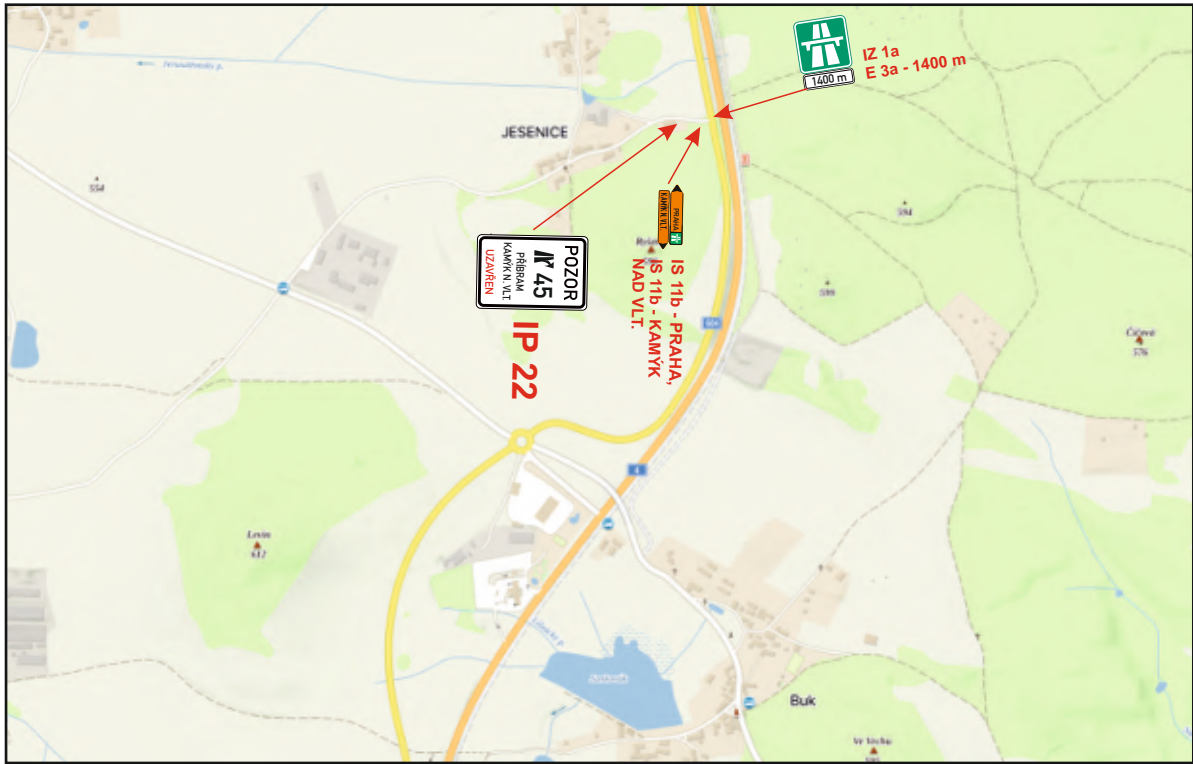

SOUŘADNICOVÝ SYSTÉM: S—TSK		VÝŠKOVÝ SYSTÉM: BpV	
NÁZEV STAVBY			
PPP D4 SKALKA - KRAŠOVICE			
ZADAVATEL  Ministerstvo dopravy		MINISTERSTVO DOPRAVY ČESKÉ REPUBLIKY nádraží Ludvíka Svobody 1222/12 110 15 Praha 1	
KONCESIONÁŘ  VIA SALIS		VIA SALIS, s.r.o. Bucharova 2657/12, Stodůlky 158 00 Praha 5	
NEZÁVISLÝ DOZOR   SGS		SGS Czech Republic, s.r.o. K Hájem 1233/2 155 00 Praha 5	RAZÍTKO
ZODPOVĚDNÁ OSOBA		ING. O. LOCH	PODPIS
Č. ZAKÁZKY		SGS 501922	
GENERÁLNÍ DODAVATEL  DIVIA STAVEBNÍ		DIVIA stavební s.r.o. U Michelského lesa 1581/2, 140 00 Praha 4	TECHNICKÝ NÁMĚSTK ING. P. ŠOUKAL
ŘEDITEL STAVBY		ING. D. CVACH	PODPIS
Č. ZAKÁZKY		1908176	PODPIS
Zhotovitel projektové dokumentace			
 dopravní značení		Jan Nevšimal - JANEV Chýnovská 852 391 11 Planá nad Lužnicí	
		www.janev.cz	
DIO PPP D4 SKALKA - HÁJE UZAVŘENÍ LJP VEDENÍ DOPRAVY 0/1+1		Měřítko:	1: 1000
		Vypracoval:	Pavel Neckář
		Zodp. projektant:	Pavel Neckář
		Datum:	01/2024
část 5 - II/604 - okružní křižovatka BUK		Stupeň:	RDS