


DIO PPP D4 SKALKA - TĚCHAŘOVICE
UZAVŘENÍ PJP
VEDENÍ DOPRAVY 1+1/0
část 1

 

Legenda:



- B 20a - přechodní dopravní značení**
- B 20a - stávající přechodné dopravní značení**
- B 20a - stávající dopravní značení**
- B 20a - rušené stávající dopravní značení**
- B 20a - zrušené stávající dopravní značení v etapě 2**
- pracovní místo
- stávající vodorovné značení

KONSTRUKTOR: VIA SALIS	VIA SALIS, s.r.o. Bukovská 208/112, Jindřichov 150 03 Praha 5	
PROJEKTANT: SO24	SGS Czech Republic, s.r.o. Křížkova 133/2 150 03 Praha 5	AKTIVITY:
ODPORUČENÍ: SO24B	ING. O. LOCH	PPPT
Č. ZNAČENÍ:	SGS 01102	

KONSTRUKTOR:	DIVIA stavební s.r.o. U Měšťanské zvonice, 140 03 Praha 4	ODPORUČENÍ: ING. P. ŠOUKAL
PROJEKTANT:	ING. P. ČVACH	PPPT
Č. ZNAČENÍ:	100176	01010

PROJEKTANT:	Zhotovitel projektové dokumentace Jan Nejtekmal - JANEV Chybovská 852 391 11 Planá nad Lužnicí	www.janev.cz
Č. ZNAČENÍ:	DIO D4	
Č. ZNAČENÍ:	SKALK - TĚCHAROVICE	
Č. ZNAČENÍ:	UZÁVŘENÍ PJP	
Č. ZNAČENÍ:	VEDENÍ DOPRAVY 1+10	
Č. ZNAČENÍ:	část 1 - D4 stani. km: 38,500 - 40,700	

DIO PPP D4 SKALKA - TĚCHAŘOVICE
UZAVŘENÍ PJP
VEDENÍ DOPRAVY 1+1/0
část 2

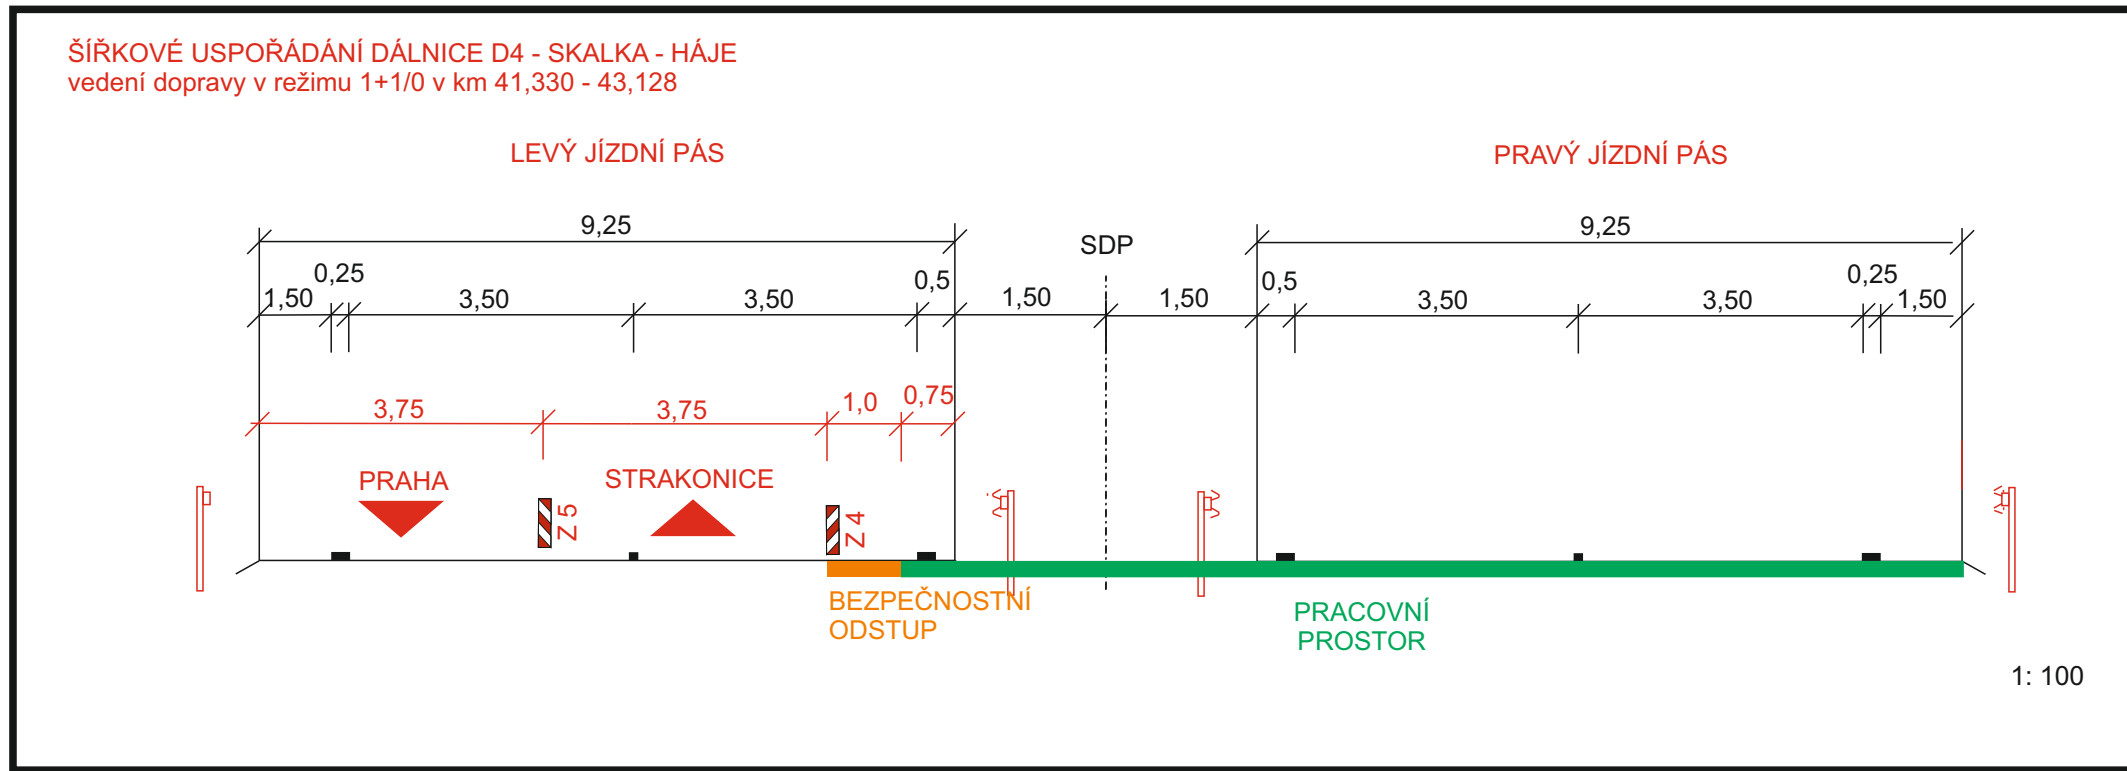 

Legenda:

- B 20a - přechodné dopravní značení
- B 20a - stávající přechodné dopravní značení
- B 20a - stávající dopravní značení
- B 20a - rušené stávající dopravní značení
- B 20a - zrušené stávající dopravní značení v etapě 2
- pracovní místo
- stávající vodorovné značení

SOUŘADNICOVÝ SYSTÉM: S-JTK **VÝŠKOVÝ SYSTÉM: BpV**

PPD D4 SKALKA - KRAŠOVICE

DOKLAD Ministerstvo dopravy	MINISTERSTVO DOPRAVY ČESKÉ REPUBLIKY národní Lužická Soudy 122212 110 00 Praha 1
KONCEPCE VIA SALIS	VIA SALIS, s.r.o. Bucharova 260112, Stokely 155 00 Praha 5
NEZÁVÁZKOVÝ DOKLAD SGS	SGS Czech Republic, s.r.o. Kř. Hájek 12202 155 00 Praha 5
SOUDNOST DIVIA STAVEBNÍ	DIVIA stavební s.r.o. U Michalova brá 155112, 140 00 Praha 4
TECHNICKÝ NÁČRTEK ING. P. SOUKAL	ING. O. LOCH POPS
REŽIE ING. O. VYCH	POPS

Zhotovitel projektové dokumentace

DIO PPP D4 SKALKA - TĚCHAŘOVICE UZAVŘENÍ PJP VEDENÍ DOPRAVY 1+1/0

část 2 - D4 stan. km: 40,800 - 42,300




Měřítko:	1: 1000
Vypracoval:	Pavel Neckář
Zlep. projektant:	Pavel Neckář
Datum:	04/2024
Stupeň:	RDS

OKALKA - TĚCHAŘOVICE


UZAVŘENÍ PJP

VEDENÍ DOPRAVY 0/1+1





část 3

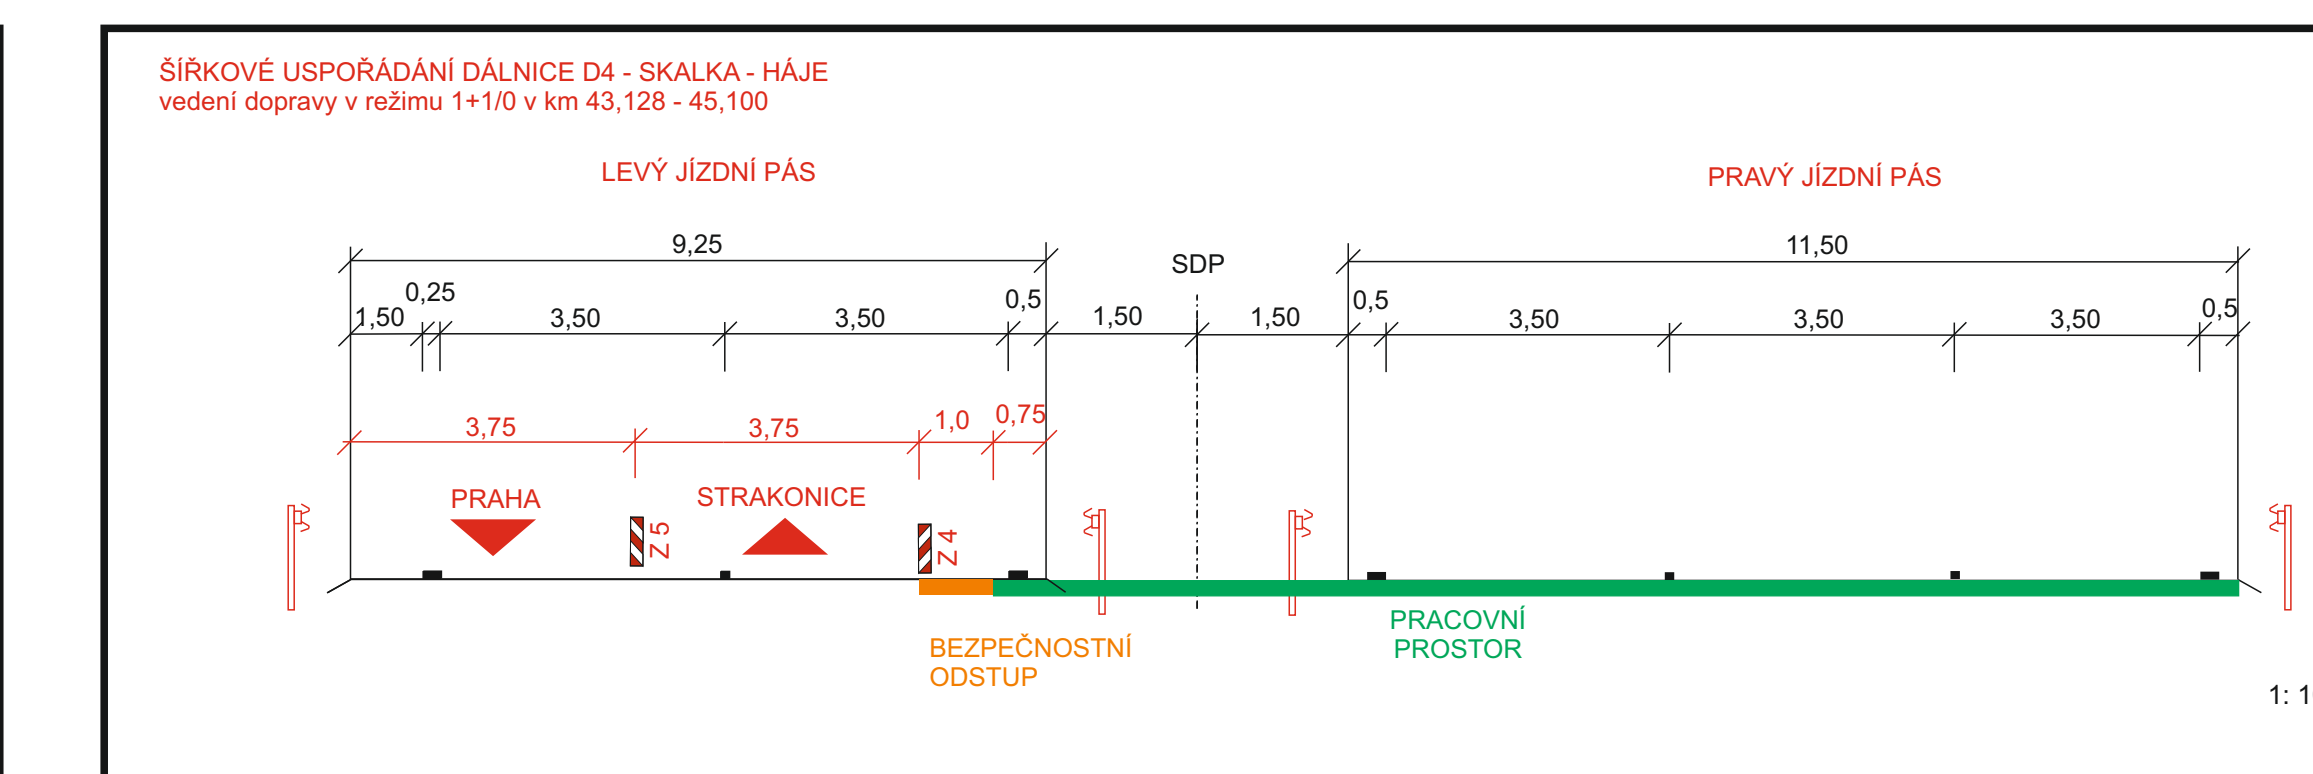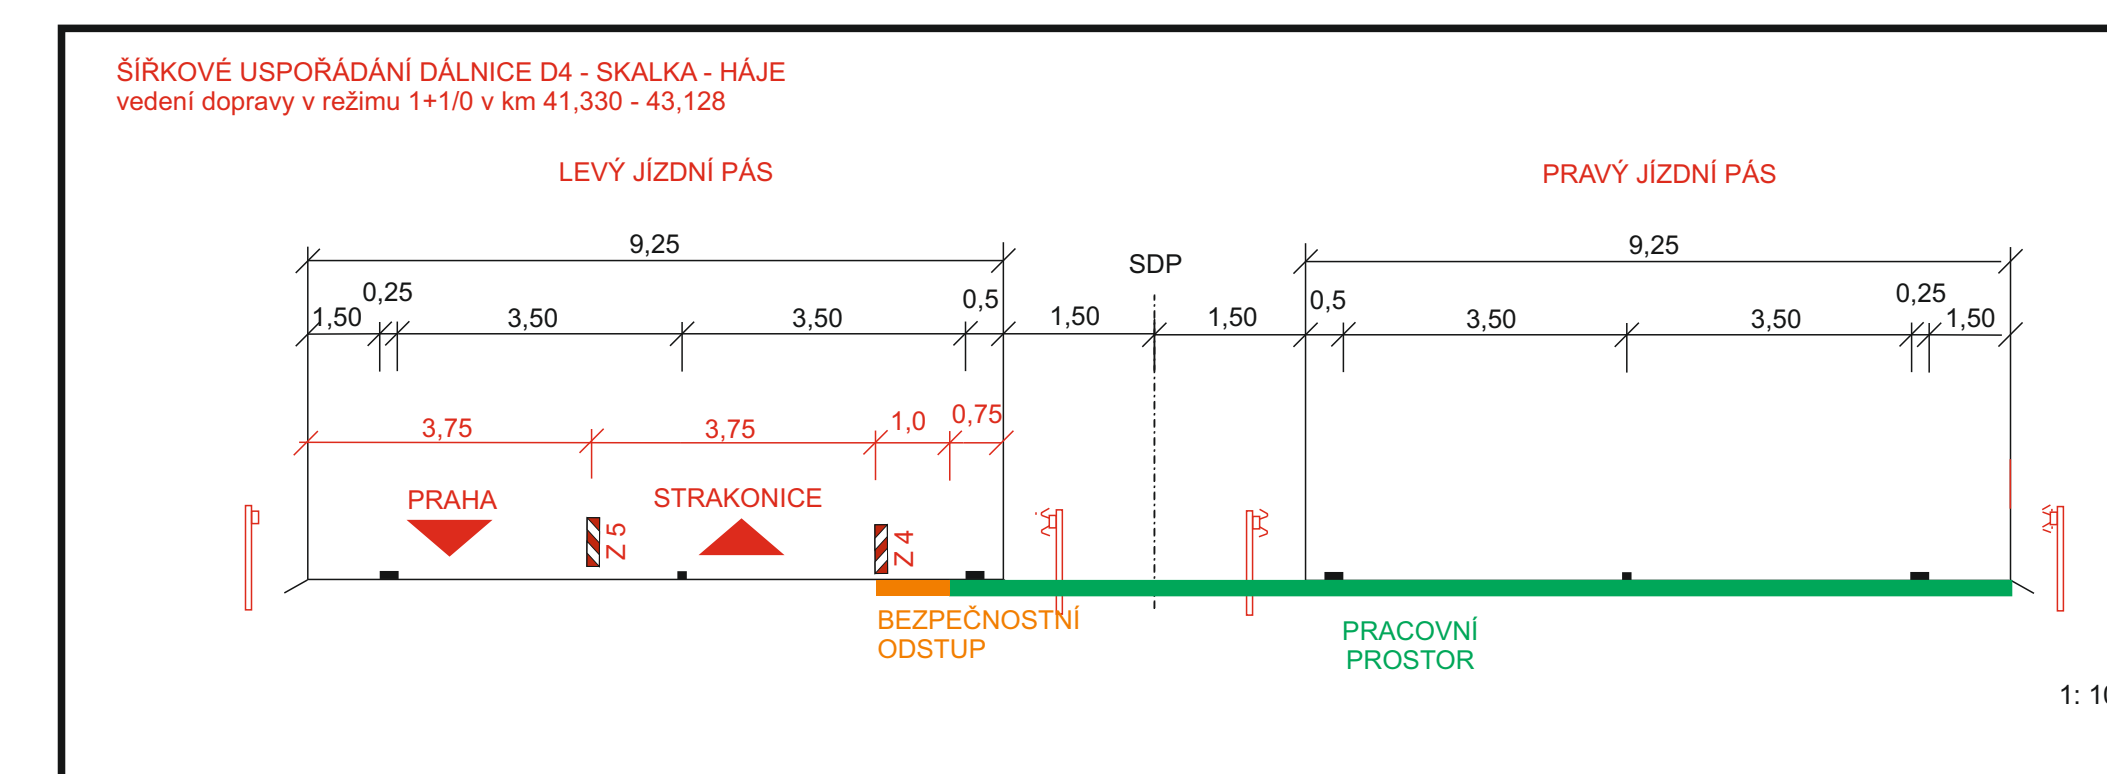 

- Legenda:**
-  B 20a - přechodné dopravní značení
 -  B 20a - stávající přechodné dopravní značení
 -  B 20a - stávající dopravní značení
 -  B 20a - rušené stávající dopravní značení
 -  B 20a - zrušené stávající dopravní značení
 -  pracovní místo
 -  stávající vodovodné značení

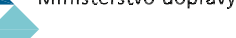SOULADNOST VÝSTUPU	PPK	VÝROBCE VÝSTUPU	BYV
Přítok D4 SKALKA - KRAŠOVICE			
ČÍSLO VÝSTUPU 	MINISTERSTVO DOPRAVY ČESKÉ REPUBLIKY národní Lánovská budova 102/12 100 80 Praha 10		
ČÍSLO VÝSTUPU 	VIA SALIS s.r.o. náměstí Svobody 1 100 80 Praha 10		
ČÍSLO VÝSTUPU 	SGS Czech Republic, s.r.o. 6. náměstí Svobody 100 80 Praha 10		
ČÍSLO VÝSTUPU 	SGS Czech Republic, s.r.o. 6. náměstí Svobody 100 80 Praha 10		
ČÍSLO VÝSTUPU 	DIVIA stavěbní s.r.o. 1. Mládežnická ulice 191/12 100 80 Praha 10		
ČÍSLO VÝSTUPU 	DIVIA stavěbní s.r.o. 1. Mládežnická ulice 191/12 100 80 Praha 10		
DIO PPP D4
SKALKA - TĚCHAŘOVICE
UZAVŘENÍ LJP
VEDENÍ DOPRAVY 0/1+1
část 4, var. A

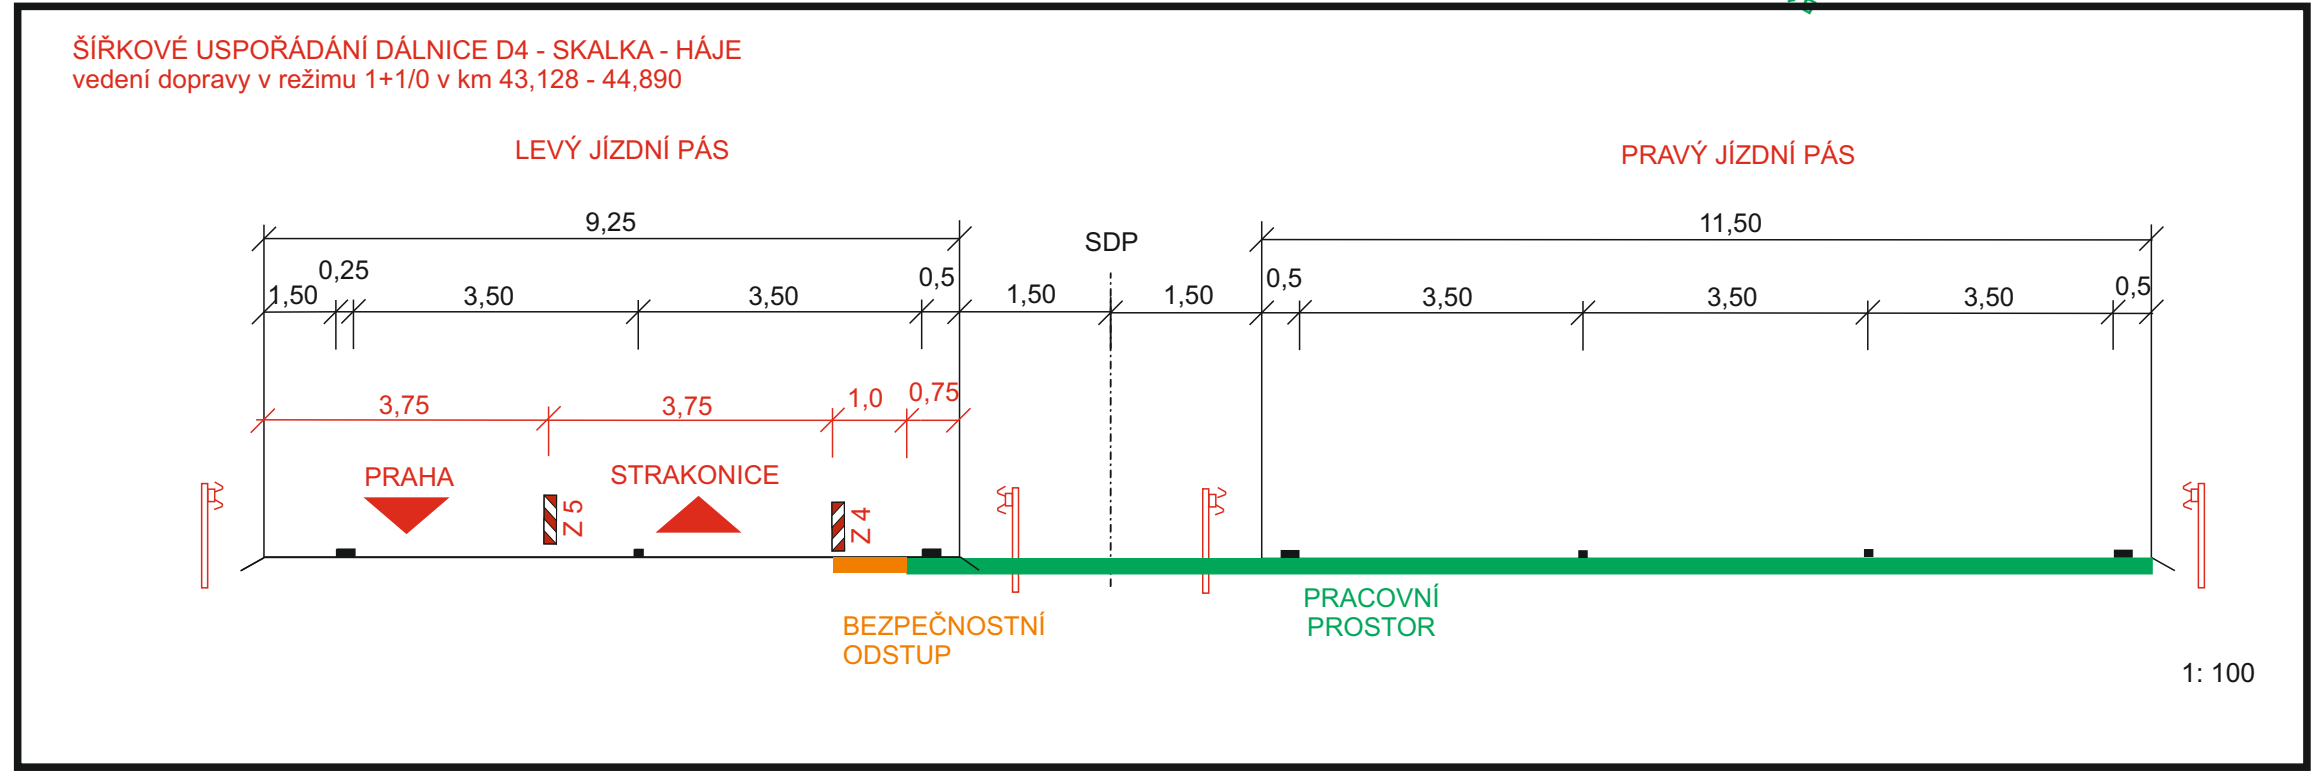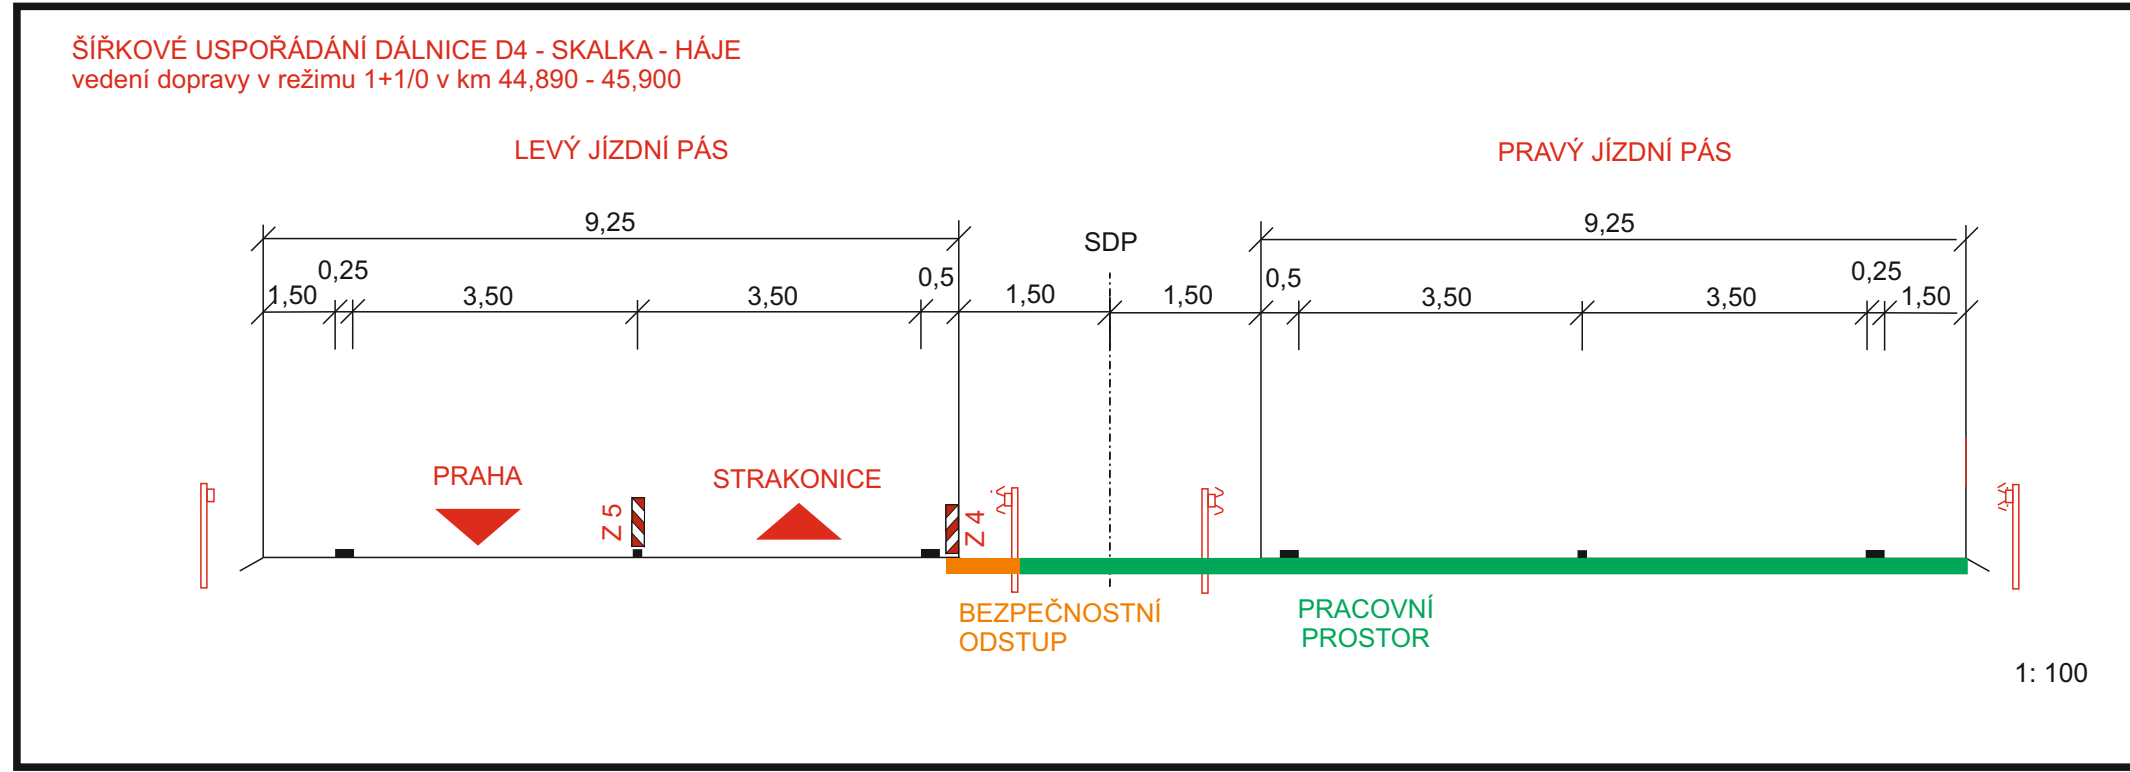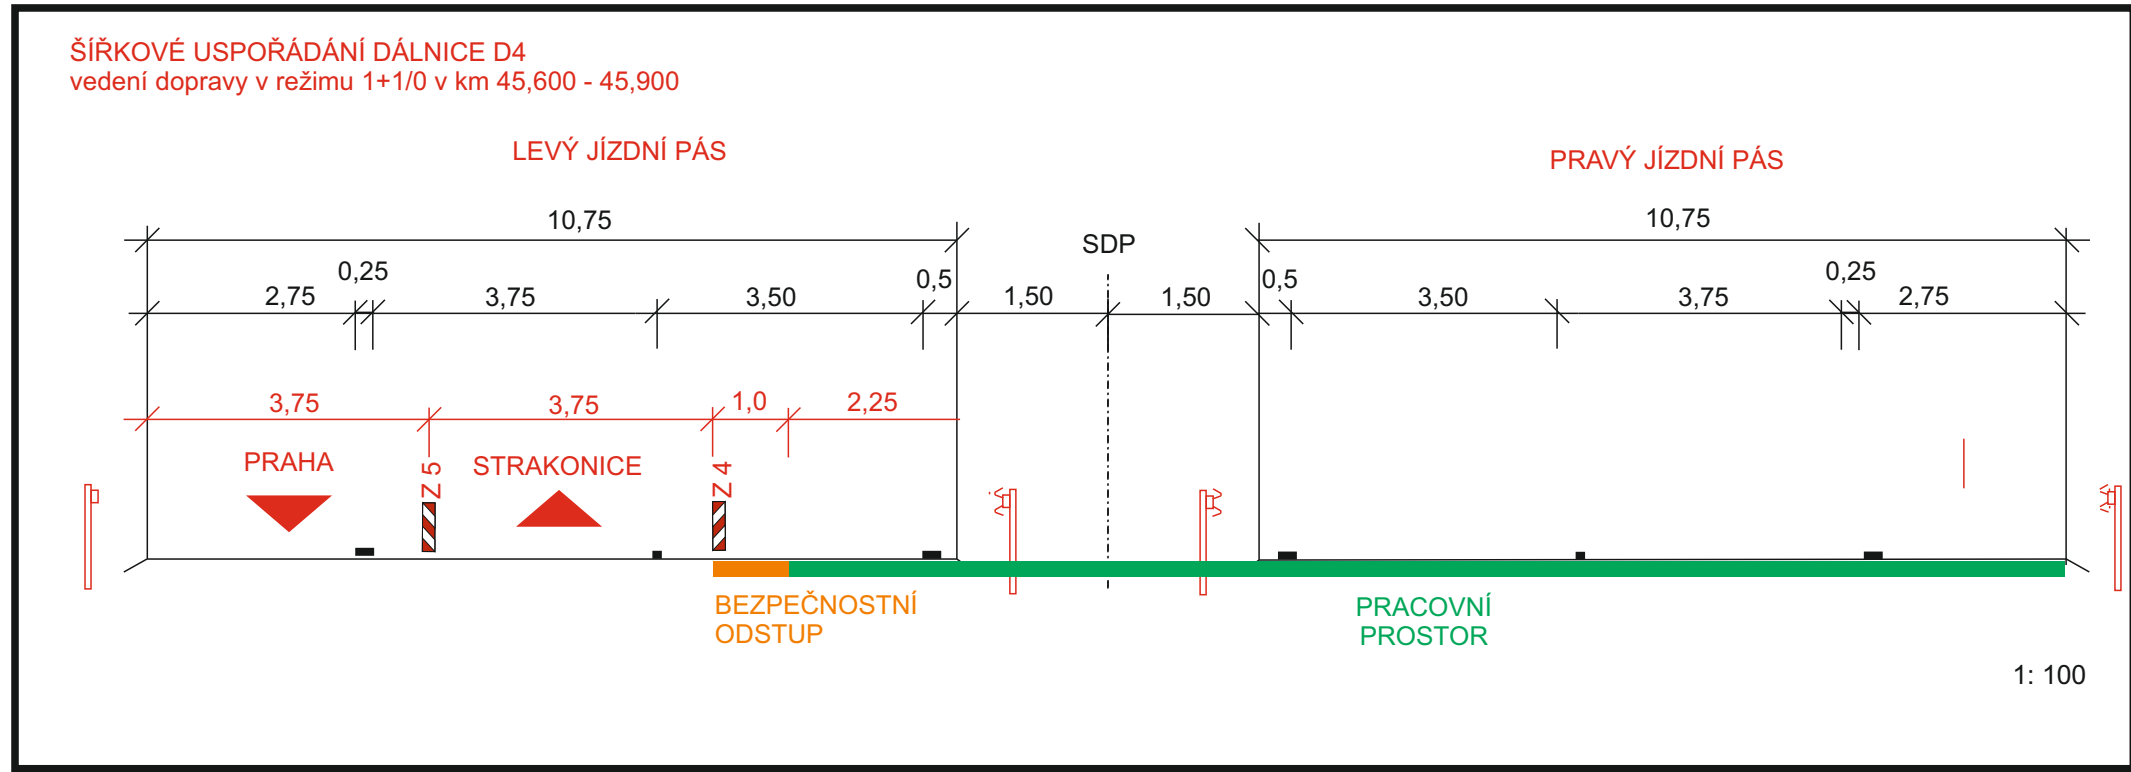
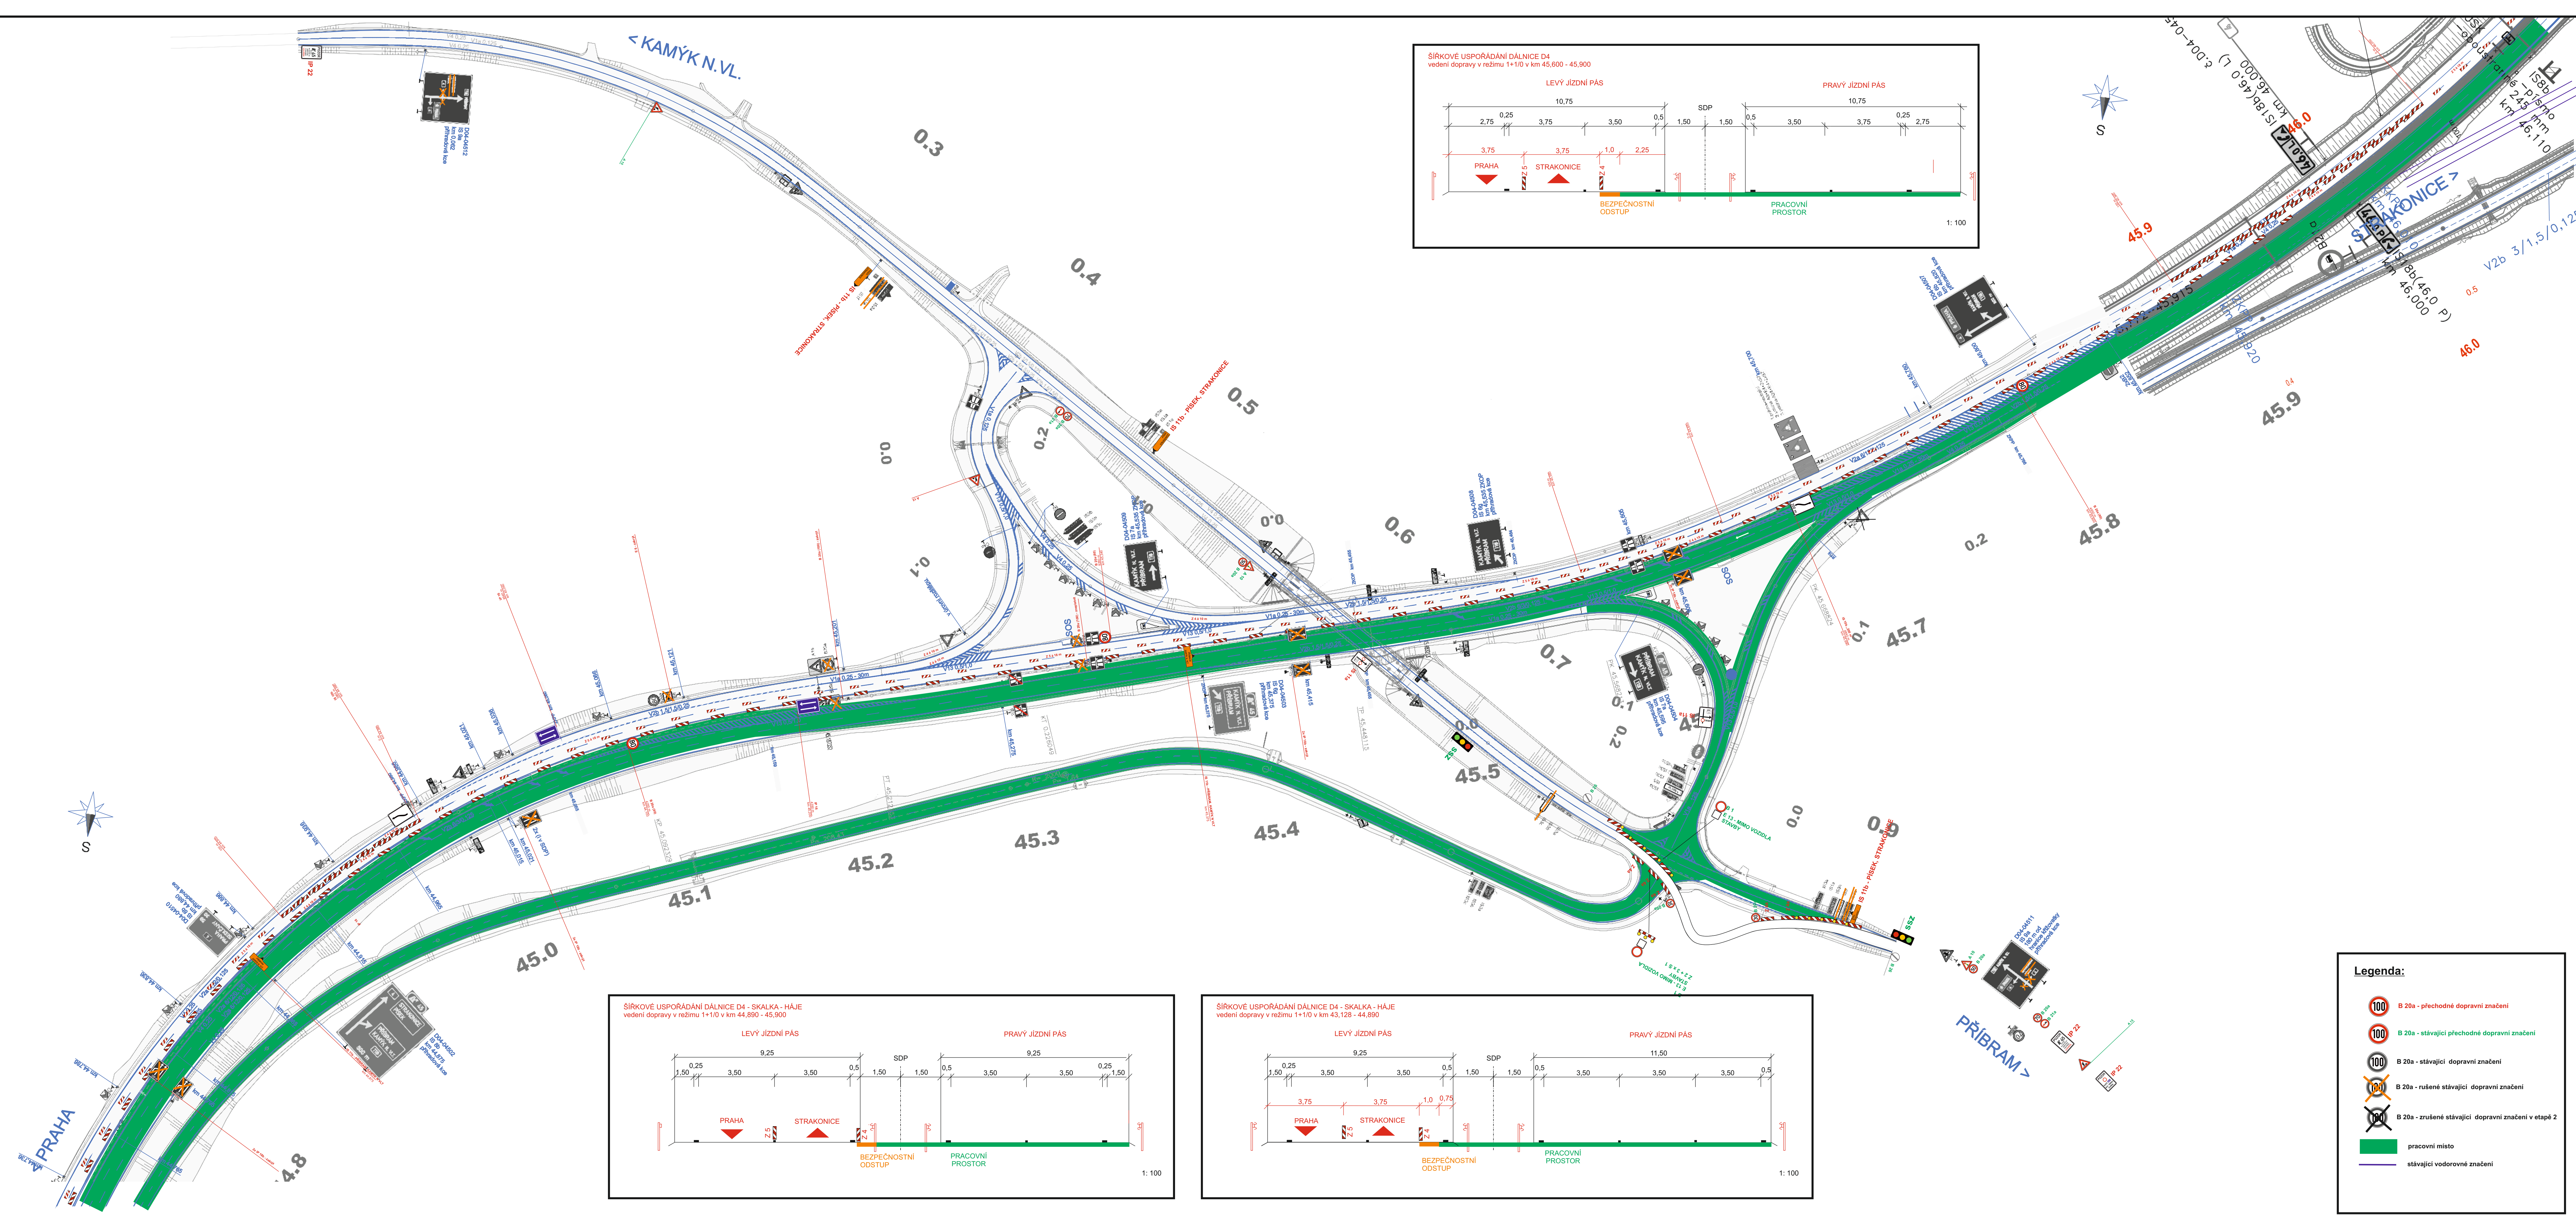


Legenda:

- B 20a - přechodné dopravní značení
- B 20a - stávající přechodné dopravní značení
- B 20a - stávající dopravní značení
- B 20a - rušené stávající dopravní značení
- B 20a - zrušené stávající dopravní značení v etapě 2
- pracovní místo
- stávající vodorovné značení

SOUŘADNICOVÝ SYSTÉM: S-JTSK		VÝŠKOVÝ SYSTÉM: BpV	
MÁZEV STAVBY			
PPP D4 SKALKA - KRAŠOVICE			
ZADAVATEL	 Ministerstvo dopravy	MINISTERSTVO DOPRAVY ČESKÉ REPUBLIKY národní Lužická Soudstva 122212 110 15 Praha 1	
		VIA SALIS, s.r.o. Buchovna 26671/2, Stouby 150 00 Praha 5	
KONCEPČNÍ		SGS Czech Republic, s.r.o. K region 12202 150 00 Praha 5	
		PASTRO	
NEZÁVISLÝ DOZOR		ING. O. LOCH	
		POPS	
VÝKONNÝ DOZOR		ZADÁVATEL	
		ING. P. SOUKAL	
ZADÁVATEL			
100 00 Praha 5			
Zhotovitel projektové dokumentace			
www.janev.cz			
DIO PPP D4			
SKALKA - TĚCHAŘOVICE			
UZAVŘENÍ LJP			
VEDENÍ DOPRAVY 0/1+1			
část 4, var. A - D4 stán. km: 44,700 - 45,900			

DIO PPP D4 SKALKA - TĚCHAŘOVICE
UZAVŘENÍ PJP
VEDENÍ DOPRAVY 1+1/0
část 5

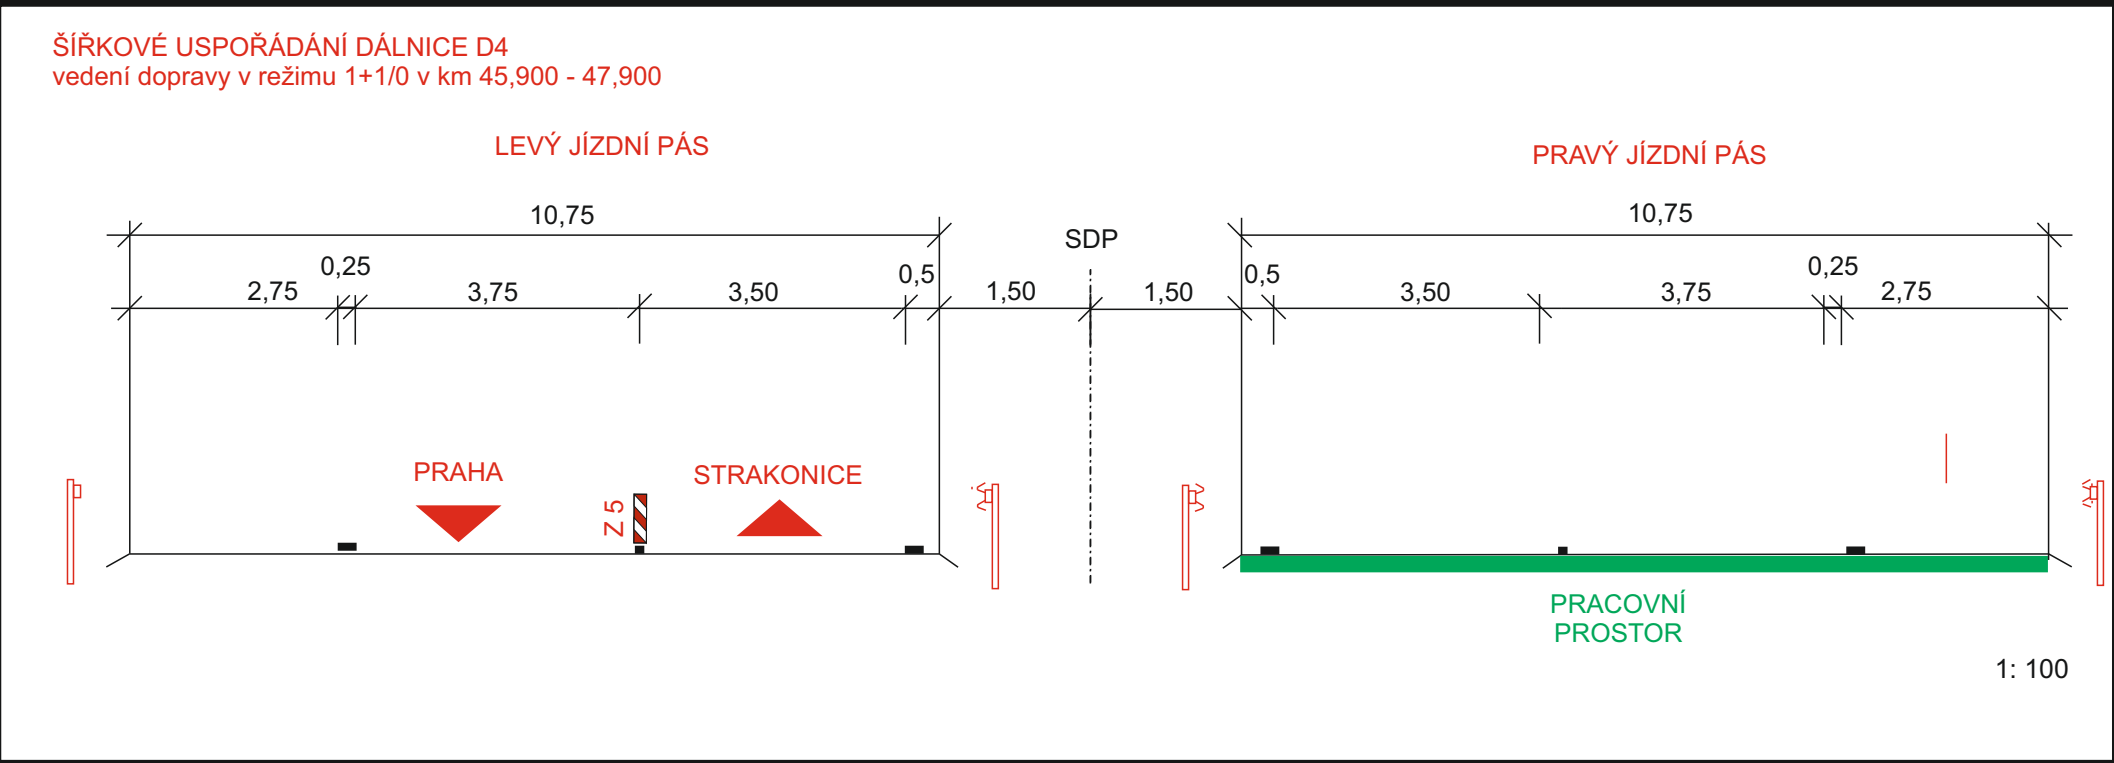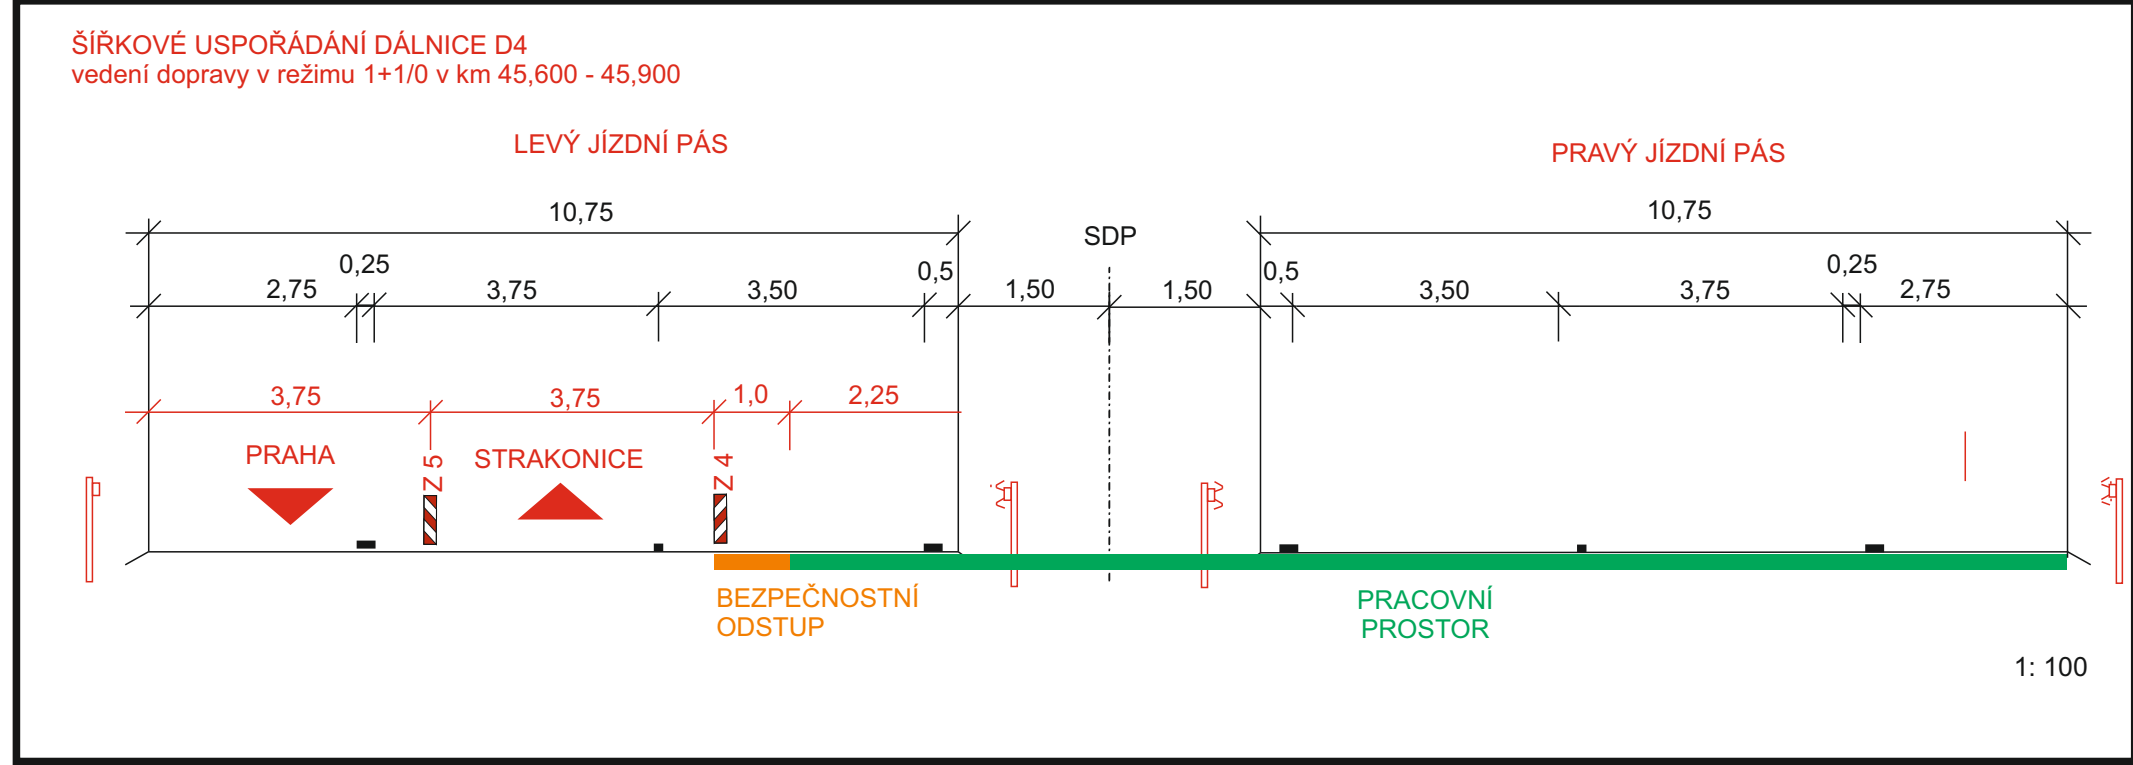


Legenda:

- B 20a - přechodné dopravní značení
- B 20a - stávající přechodné dopravní značení
- B 20a - stávající dopravní značení
- B 20a - rušené stávající dopravní značení
- B 20a - zrušené stávající dopravní značení v etapě 2
- pracovní místo
- stávající vodorovné značení

SOUŘADNICOVÝ SYSTÉM: S-JTSK		VÝŠKOVÝ SYSTÉM: BpV	
NÁZEV STAVBY PPP D4 SKALKA - KRAŠOVICE			
ZADAVATEL  Ministerstvo dopravy	MINISTERSTVO DOPRAVY ČESKÉ REPUBLIKY nábožní Ludvíka Svobody 1222/12 110 15 Praha 1		
KONCESIONÁŘ  VIA SALIS	VIA SALIS, s.r.o. Bucharova 2657/12, Stodulky 158 00 Praha 5		
NEZÁVISLÝ DOZOR  	SGS Czech Republic, s.r.o. K Hájem 12332 155 00 Praha 5		RAZÍTKO
ZODPOVĚDNÁ OSOBA č. ZAKÁZKY		ING. O. LOCH SGS 501922	PODPIS
GENERALNÍ DODAVATEL 		DIVIA stavební s.r.o. U Michelského lesa 1561/2, 140 00 Praha 4	
ŘEDITEL STAVBY č. ZAKÁZKY		ING. D. CVACH 1908176	PODPIS
			PODPIS
		TECHNICKÝ NÁMĚSTK ING. P. ŠOUKAL	

Zhotovitel projektové dokumentace		www.janev.cz	
	dopravní značení	Jan Nevšímal - JANEV Chýnovská 852 391 11 Planá nad Lužnicí	
DIO PPP D4 SKALKA - TĚCHAŘOVICE UZAVŘENÍ PJP VEDENÍ DOPRAVY 1+1/0 část 5 - D4 stan. km: 45,900 - 47,900		Měřítko:	1: 2000
		Vypracoval:	Pavel Neckář
		Zodp. projektant:	Pavel Neckář
		Datum:	04/2024
		Stupeň:	RDS


DIO PPP D4 SKALKA - TĚCHAŘOVICE
VEDENÍ DOPRAVY 1/1
část 6

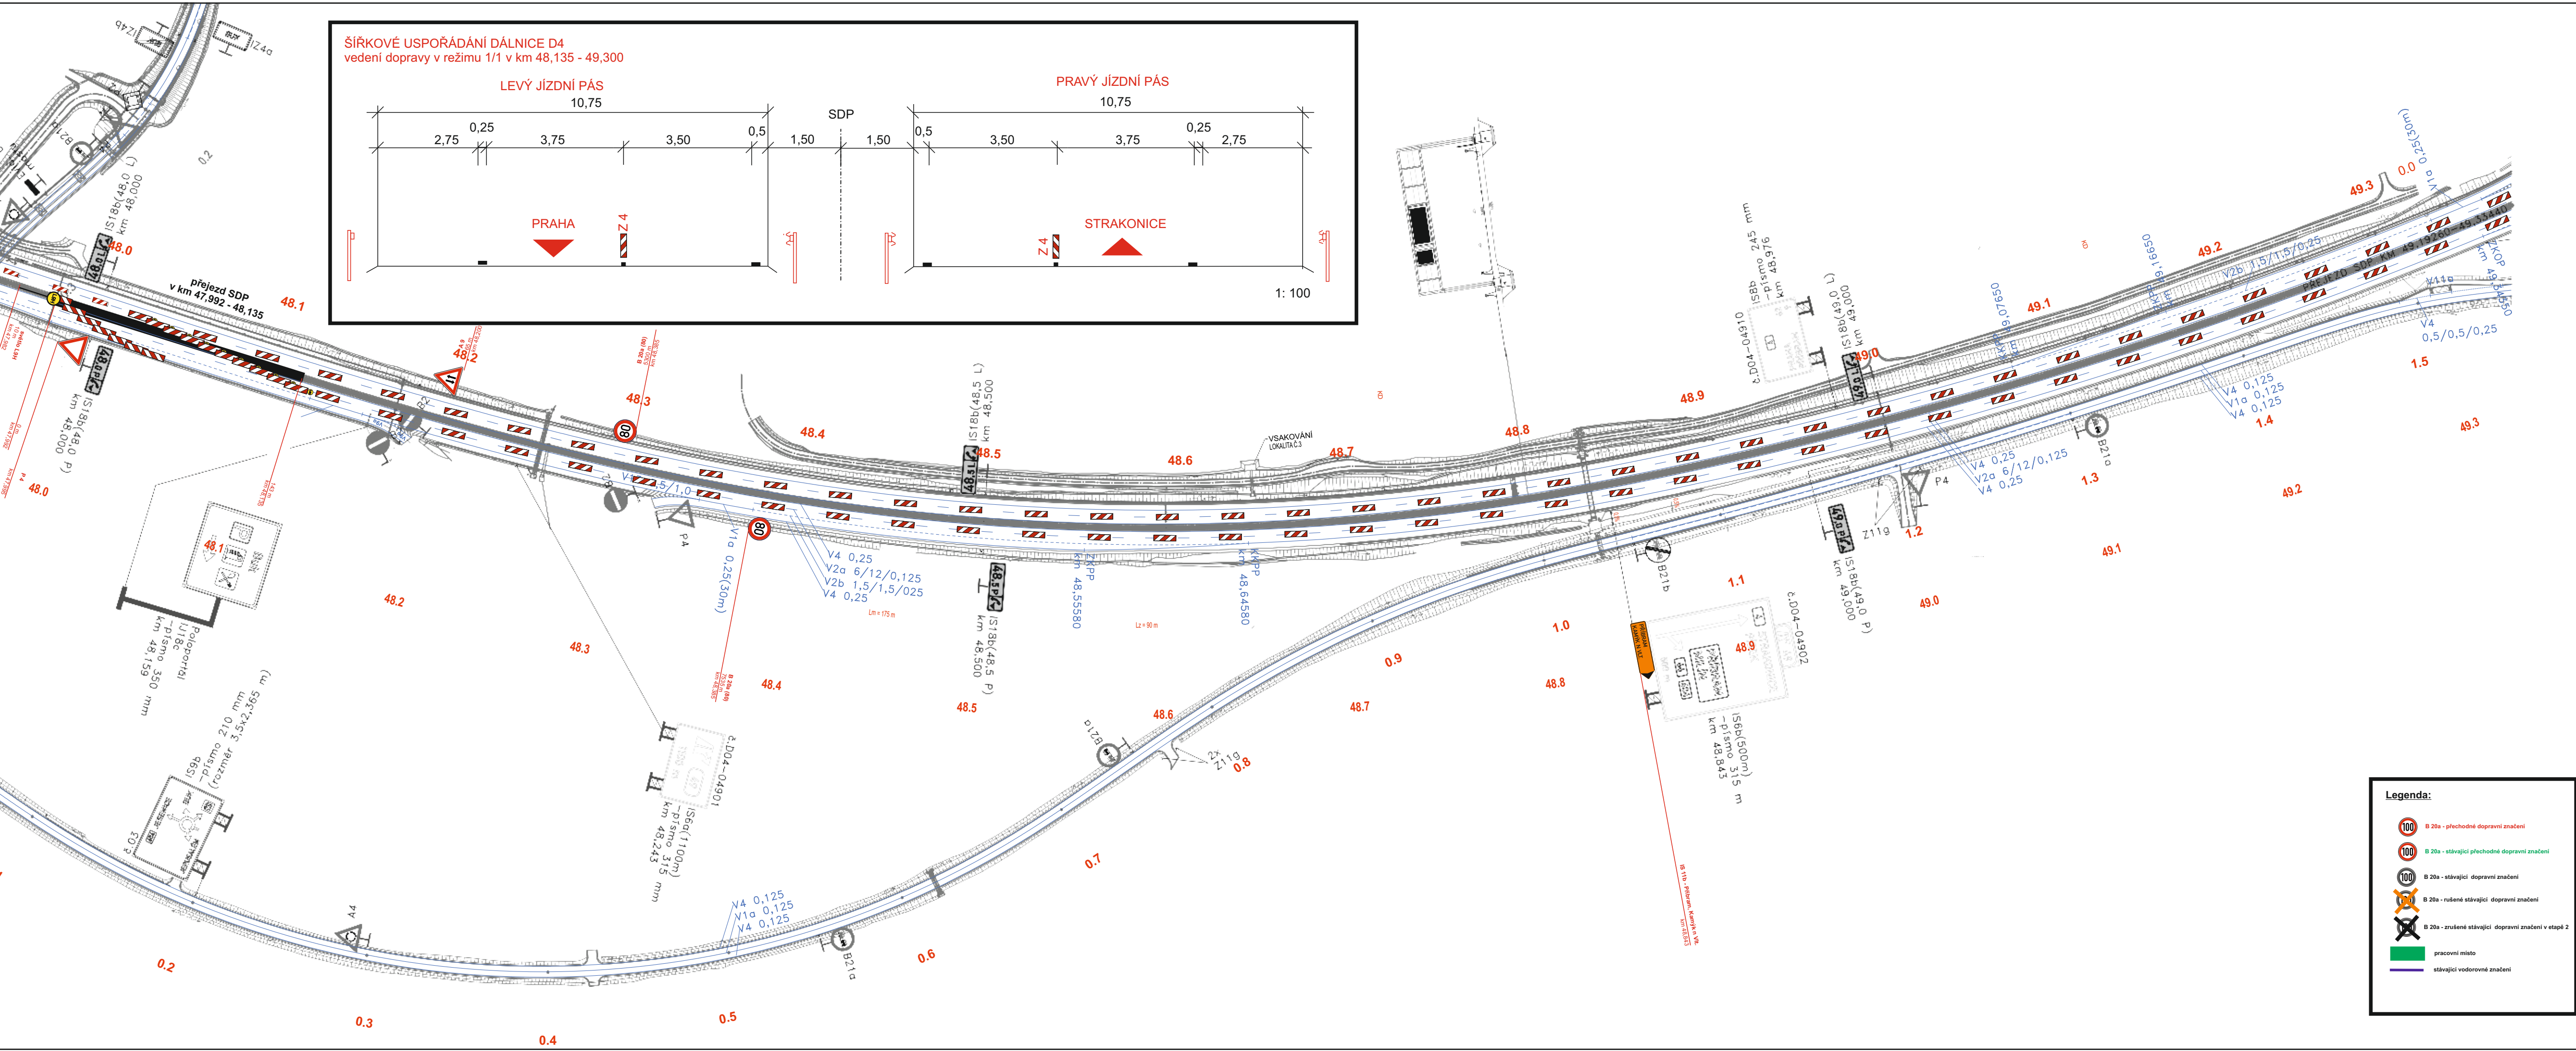

SOUŘADNICOVÝ SYSTÉM: S–JTSK		VÝŠKOVÝ SYSTÉM: BpV	
NÁZEV STAVBY			
PPP D4 SKALKA - KRAŠOVICE			
ZADAVATEL	MINISTERSTVO DOPRAVY		
			
KONCESIONÁŘ	VIA SALIS, s.r.o.		
			
NEZÁVISLÝ DOZOR	SGS Czech Republic, s.r.o.		RAZÍTKO
			
	ZODPOVĚDNÁ OSOBA	ING. O. LOCH	PODPIS
	Č. ZAKÁZKY	SGS 501922	
GENERÁLNÍ DODAVATEL		DIVia stavební s.r.o.	TECHNICKÝ NÁMĚSTEK
		U Michelského lesa 1581/2, 140 00 Praha 4	ING. P. ŠOUKAL
		ŘEDITEL STAVBY	PODPIS
		ING. D. CVACH	
		Č. ZAKÁZKY	PODPIS
		1908176	

Zhotovitel projektové dokumentace		www.janev.cz	
JANEV dopravní značení		Jan Nevšímal - JANEV Chýnovská 852 391 11 Planá nad Lužnicí	
DIO PPP D4 SKALKA - TĚCHAŘOVICE VEDENÍ DOPRAVY 1/1		Měřítko:	1: 2000
		Vypracoval:	Pavel Neckář
		Zodp. projektant:	Pavel Neckář
		Datum:	04/2024
		Stupeň:	RDS
část 6 - D4 stan. km: 48,000 - 49,300			




část 7
MUK 49 MILÍN

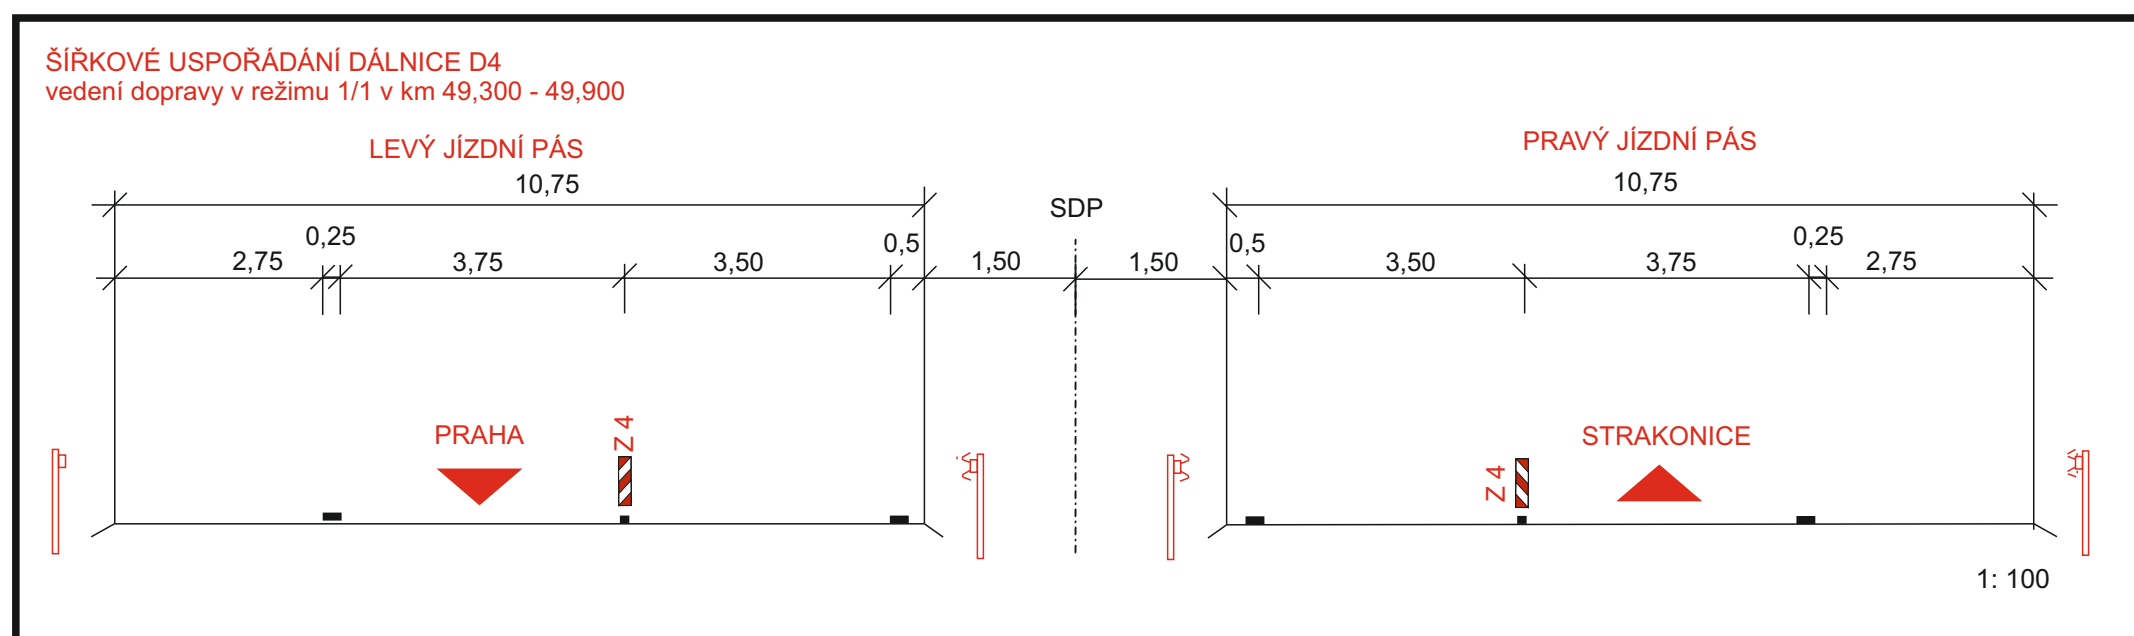

POURBÁNOVÝ SYSTÉM: S-JTSK		VÝŠKOVÝ SYSTÉM: Bp/V	
NÁZEV STAVBY: PPP D4 SKALKA - KRAŠOVICE			
ZADAVATEL:  Ministerstvo dopravy	MINISTERSTVO DOPRAVY ČESKÉ REPUBLIKY nábřeží Ludvíka Svobody 1222/12 110 15 Praha 1		
KONCEPSONÁŘ:  VIA SALIS	VIA SALIS, s.r.o. Bucharova 265/12, Štodůlky 158 00 Praha 5		
NEZÁVISLÝ DOZOR:  sgs	SGS Czech Republic, s.r.o. K Hájům 1233/2 155 00 Praha 5		RAZITKO
ZODPOVĚDNÁ OSOBA Č. ZAKÁZKY		ING. O. LOCH SGS 59122	PODPIS
GENERALNÍ DODAVATEL:  DÍVA STAVEBNÍ		DÍVA s.r.o. U Mělského lesa 156/12, 140 00 Praha 4 ŘEČITEL STAVBY: ING. D. CVAČH Č. ZAKÁZKY: 1908176	
		TECHNICKÉ MÍSTEST: ING. P. ŠOUKAL PODPIS: _____ PODPIS: _____	

	Zhotovitel projektové dokumentace		www.janev.cz
	dopravní značení	Jan Nevšimál - JANEV Chýnovská 852 391 11 Planá nad Lužnicí	

DIO PPP D4 SKALKA - TĚCHAŘOVICE
UZAVŘENÍ PJP
VEDENÍ DOPRAVY 1+1/0
část 8

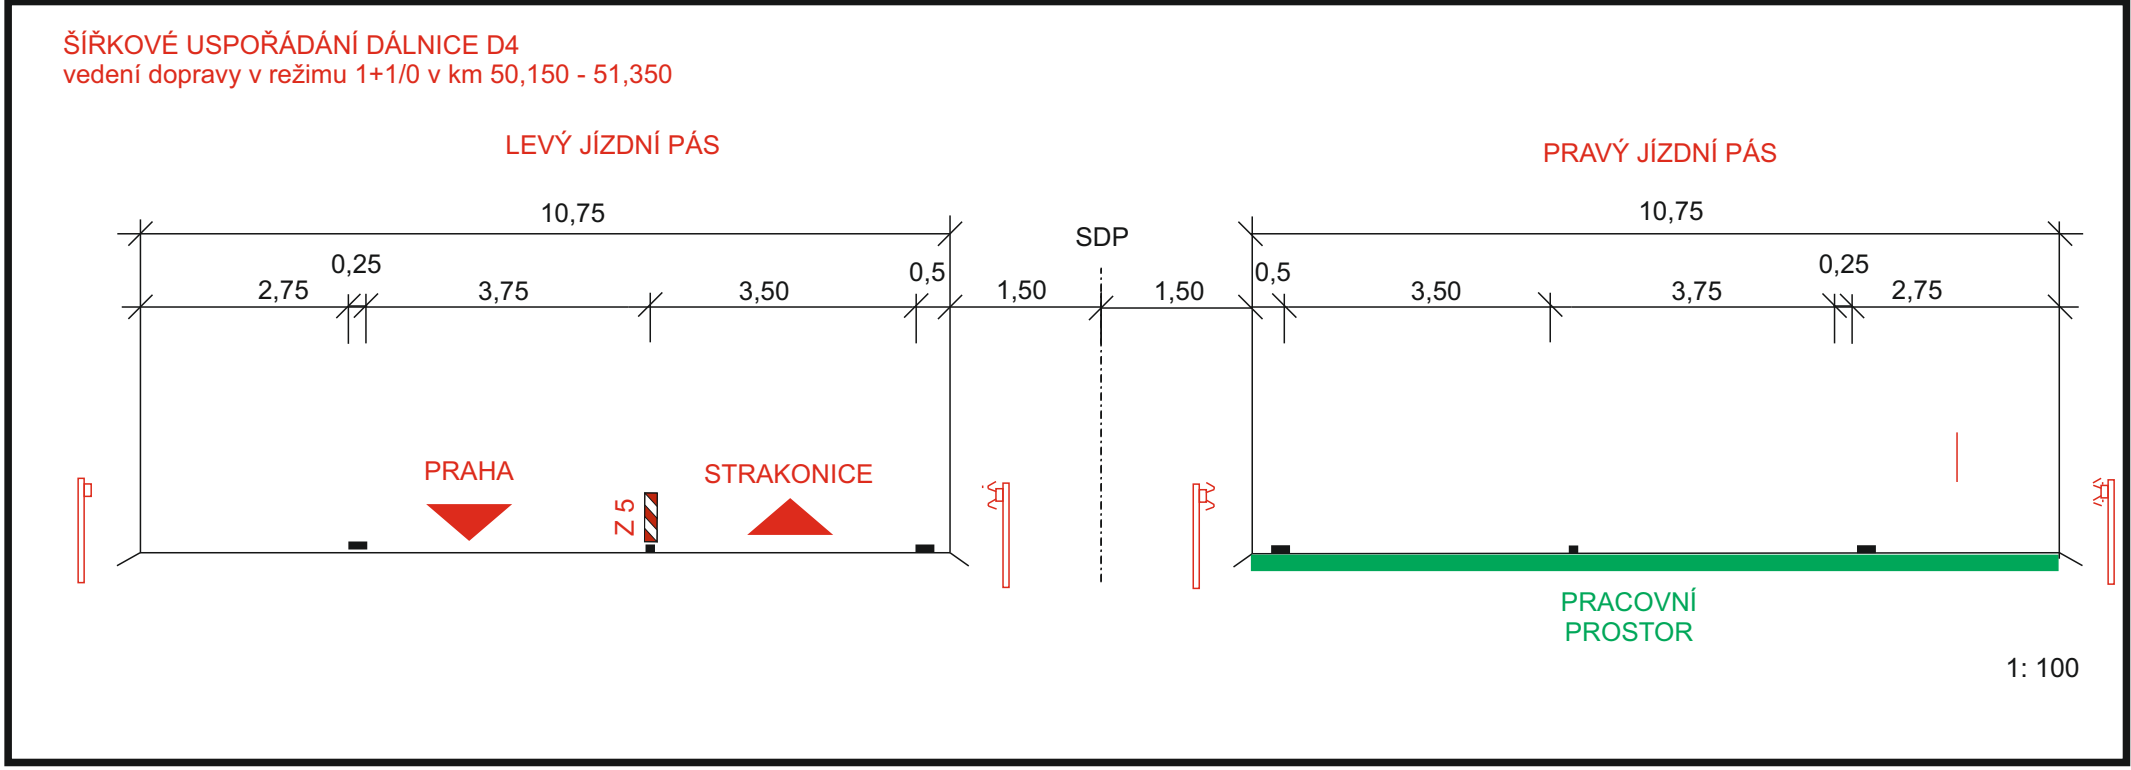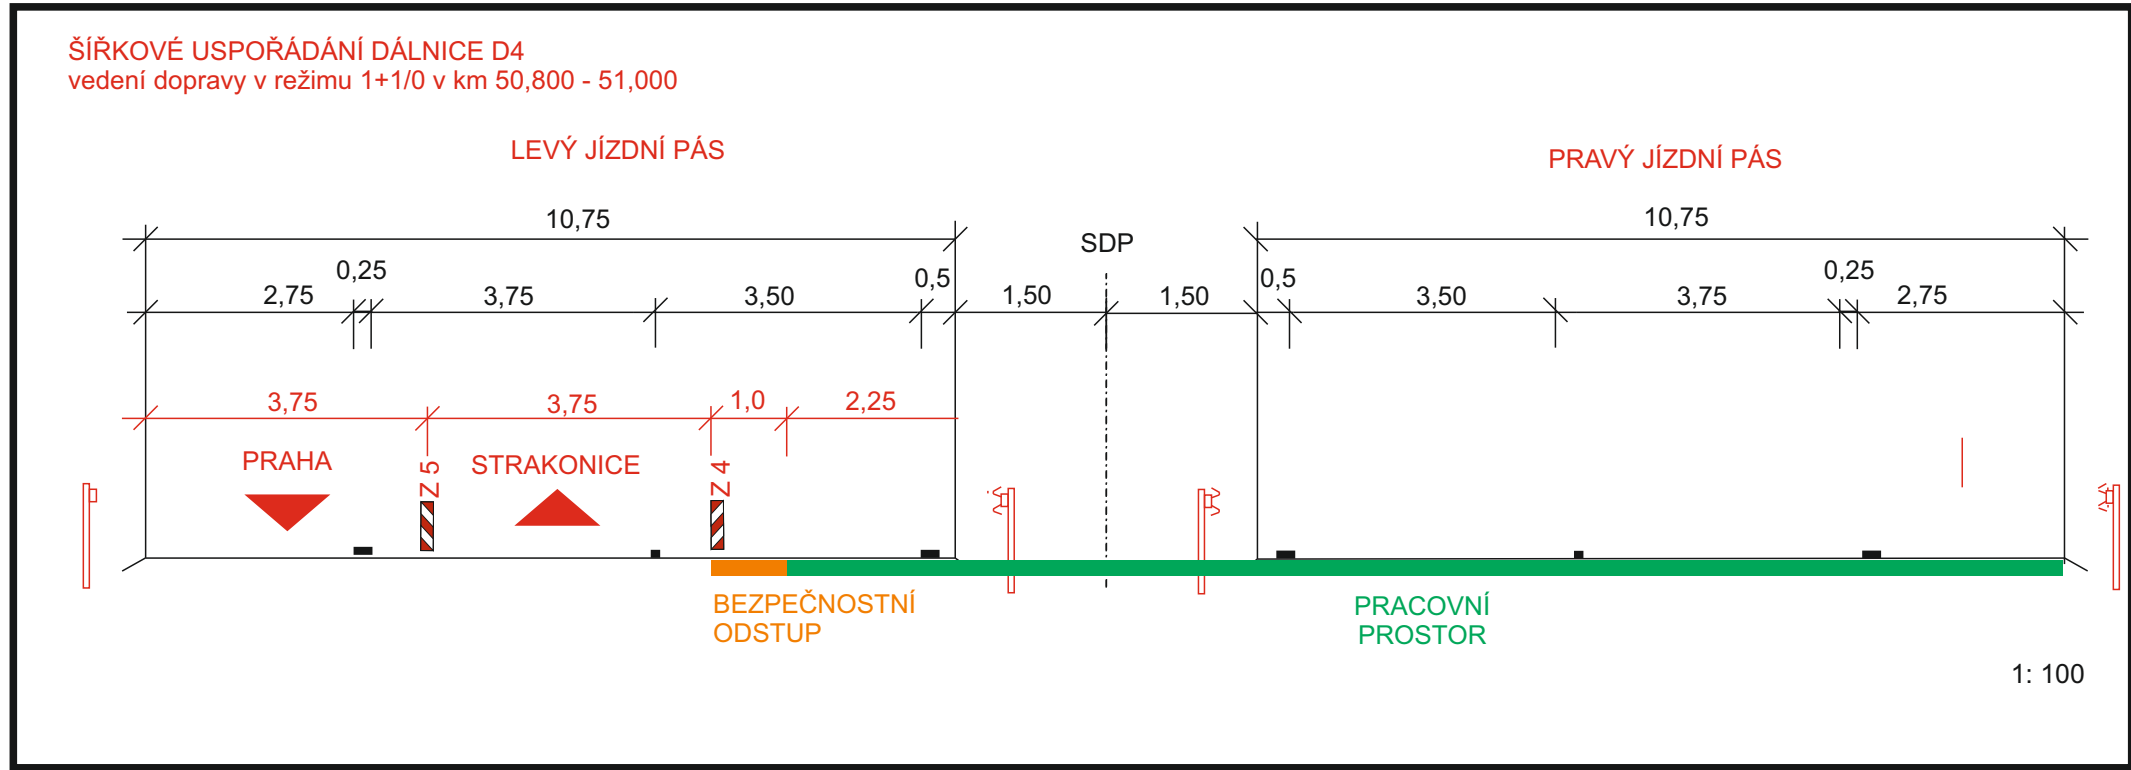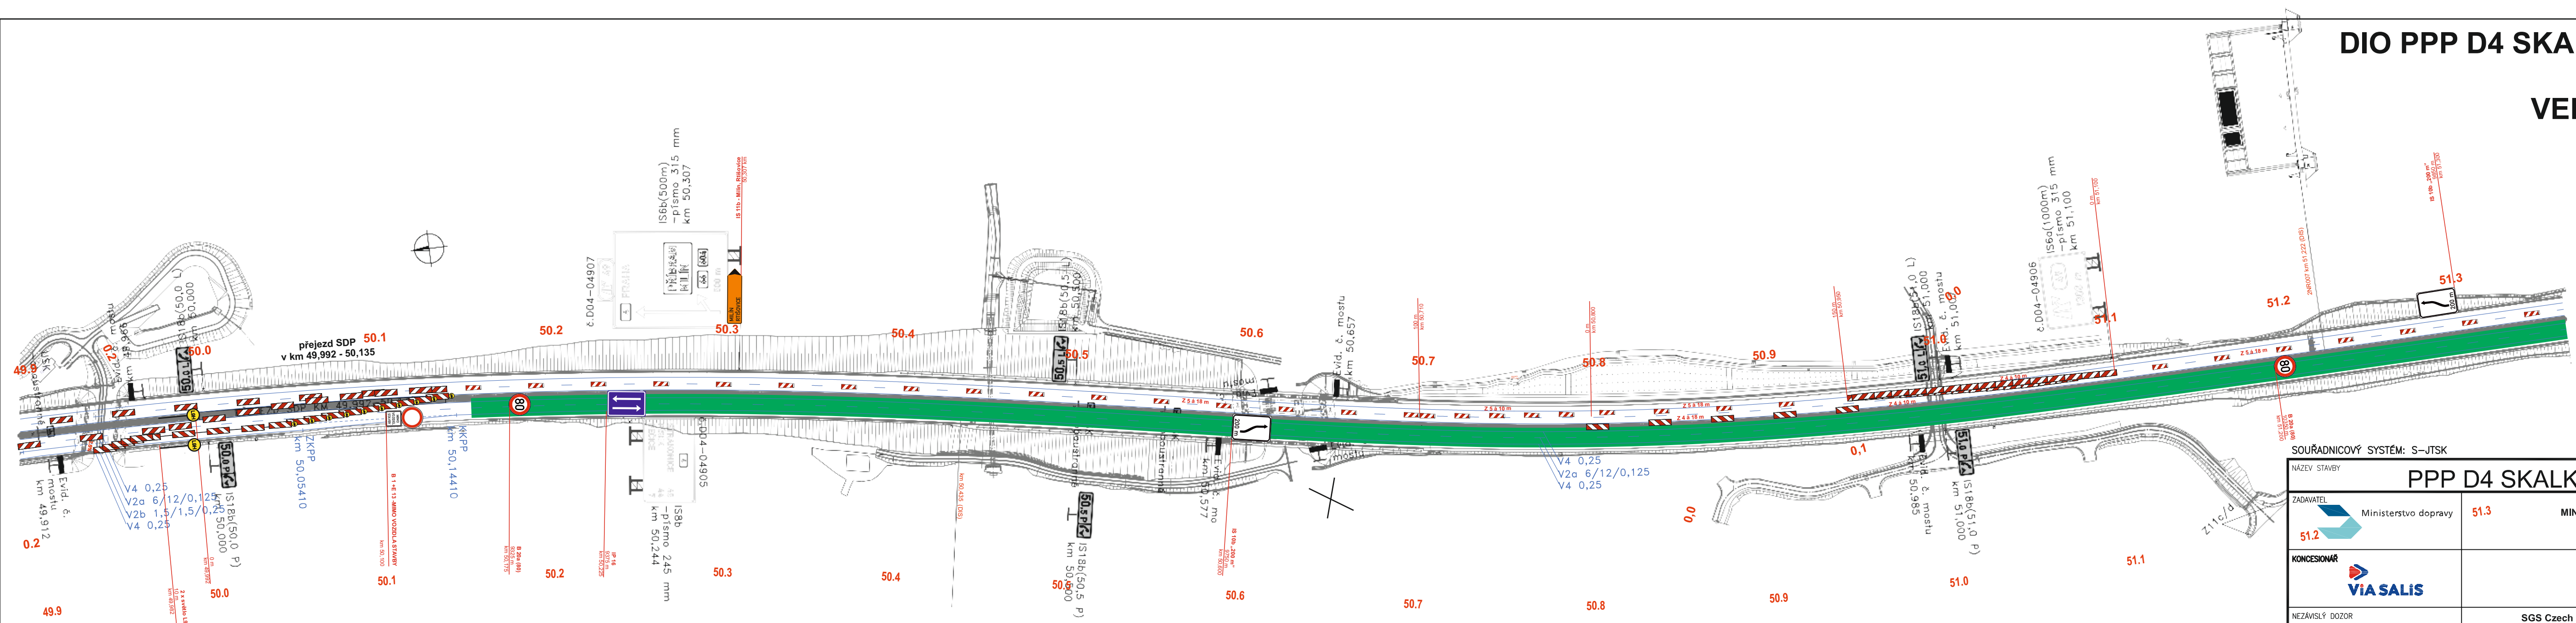

Legenda:

- B 20a - přechodné dopravní značení
- B 20a - stávající přechodné dopravní značení
- B 20a - stávající dopravní značení
- B 20a - rušené stávající dopravní značení
- B 20a - zrušené stávající dopravní značení v etapě 2
- pracovní místo
- stávající vodorovné značení

SOUŘADNICOVÝ SYSTÉM: S—JTSK		VÝŠKOVÝ SYSTÉM: BpV	
NÁZEV STAVBY			
PPP D4 SKALKA - KRAŠOVICE			
ZADAVATEL		MINISTERSTVO DOPRAVY ČESKÉ REPUBLIKY	
 Ministerstvo dopravy		51.3 nábreží Ludvíka Svobody 1222/12 110 15 Praha 1	
KONCESIONÁŘ		VIA SALIS, s.r.o.	
		Bucharova 2657/12, Stodůlky 158 00 Praha 5	
NEZÁVISLÝ DOZOR		SGS Czech Republic, s.r.o.	RAZÍTKO
		K Hájům 1233/2 155 00 Praha 5	
		ZODPOVĚDNÁ OSOBA	PODPIS
		ING. O. LOCH	
		Č. ZAKÁZKY	SGS 501922
GENERÁLNÍ DODAVATEL		DIVIA stavební s.r.o.	TECHNICKÝ NÁMĚSTEK
		U Michelského lesa 1581/2, 140 00 Praha 4	ING. P. ŠOUKAL
		ŘEDITEL STAVBY	PODPIS
		ING. D. CVACH	
		Č. ZAKÁZKY	PODPIS
		1908176	

Zhotovitel projektové dokumentace

Jan Nevšímal - JANEV
Chýnovská 852
391 11 Planá nad Lužnicí



www.janev.cz

DIO PPP D4
SKALKA - TĚCHAŘOVICE
UZAVŘENÍ PJP
VEDENÍ DOPRAVY 1+1/0

část 8 - D4 stan. km: 49,900 - 51,300

Měřítko:	1: 2000
Vypracoval:	Pavel Neckář
Zodp. projektant:	Pavel Neckář
Datum:	04/2024
Stupeň:	RDS

DIO PPP D4 SKALKA - TĚCHAŘOVICE
UZAVŘENÍ PJP
VEDENÍ DOPRAVY 1+1/0
část 9

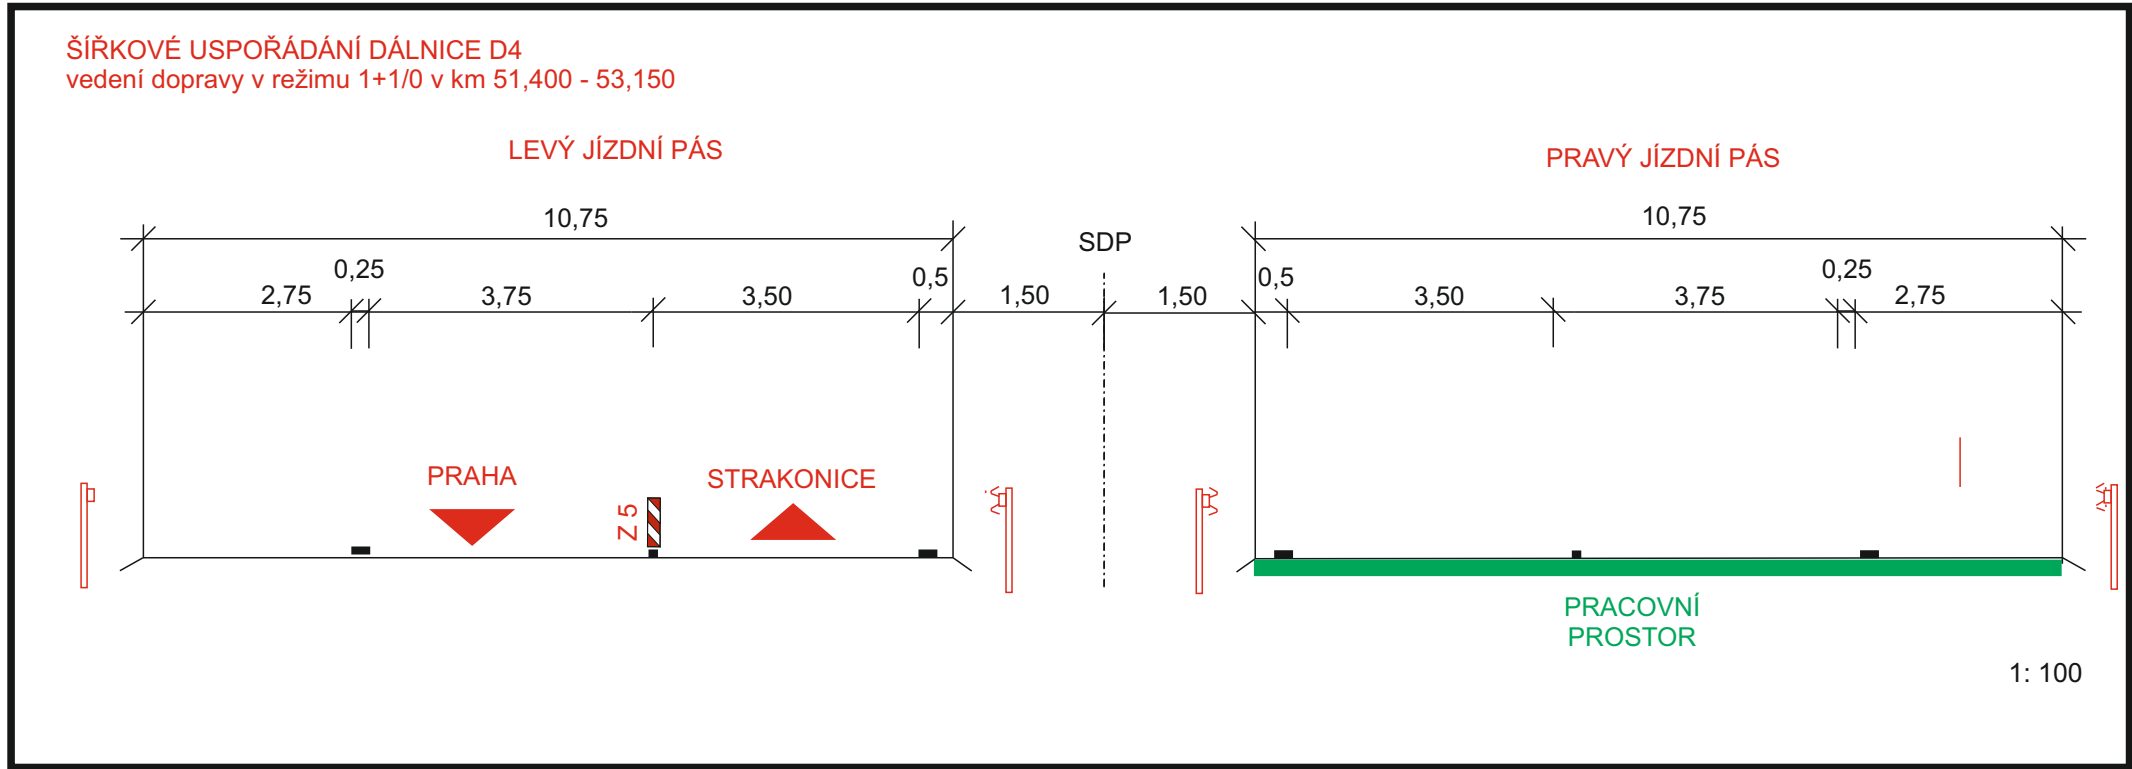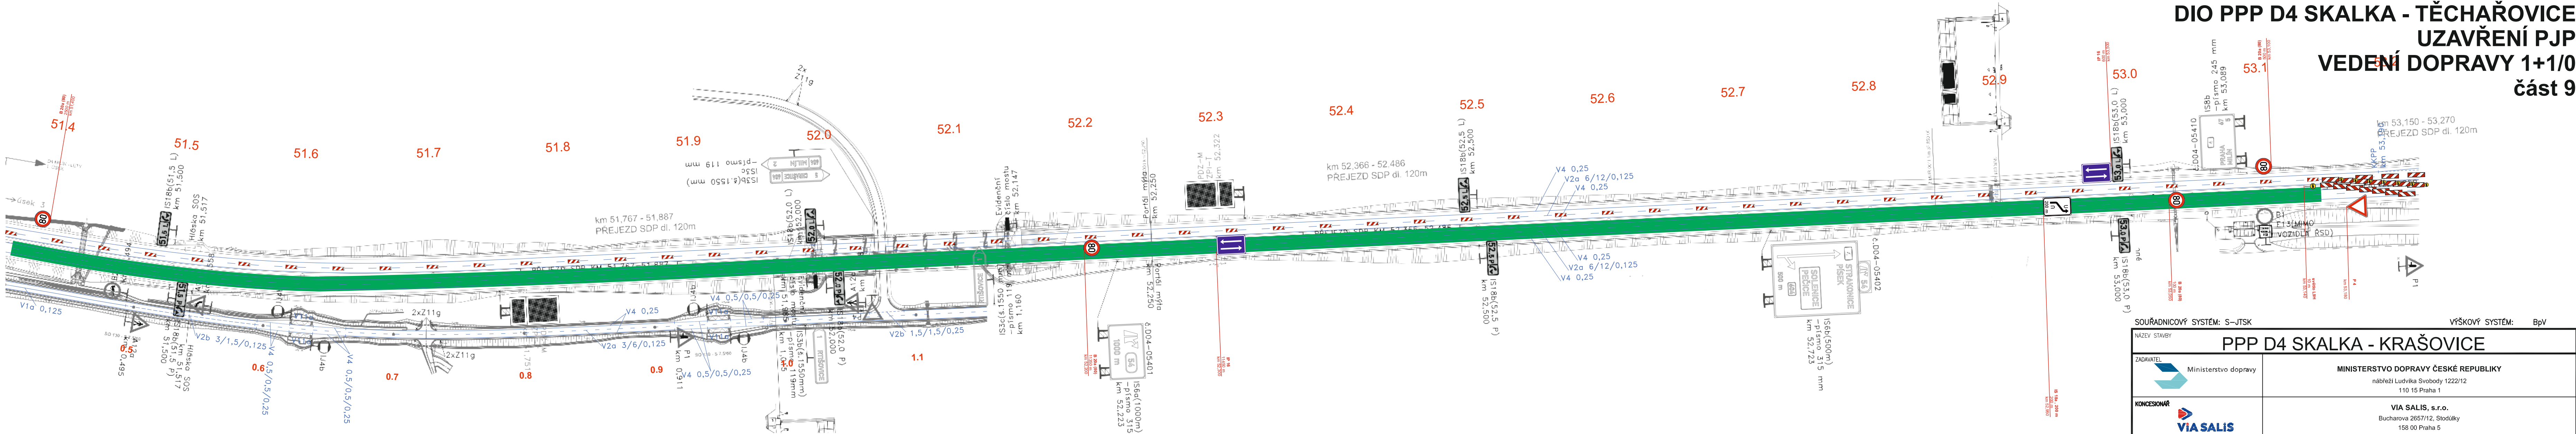

Legenda:

- B 20a - přechodné dopravní značení
- B 20a - stávající přechodné dopravní značení
- B 20a - stávající dopravní značení
- B 20a - rušené stávající dopravní značení
- B 20a - zrušené stávající dopravní značení v etapě 2
- pracovní místo
- stávající vodorovné značení

SOUŘADNICOVÝ SYSTÉM: S-JTSK		VÝŠKOVÝ SYSTÉM: BpV		
NÁZEV STAVBY				
PPP D4 SKALKA - KRAŠOVICE				
ZADAVATEL		MINISTERSTVO DOPRAVY ČESKÉ REPUBLIKY		
		nábreží Ludvíka Svobody 1222/12 110 15 Praha 1		
KONCESIONÁŘ		VIA SALIS, s.r.o.		
		Bucharova 2657/12, Stodůlky 158 00 Praha 5		
NEZÁVISLÝ DOZOR		SGS Czech Republic, s.r.o.	RAZÍTKO	
		K Hájům 1233/2 155 00 Praha 5		
				
		ZODPOVĚDNÁ OSOBA	ING. O. LOCH	PODPIS
		Č. ZAKÁZKY	SGS 501922	
GENERÁLNÍ DODAVATEL		DIVIA stavební s.r.o.	TECHNICKÝ NÁMĚSTK ING. P. ŠOUKAL	
		U Michelského lesa 1581/2, 140 00 Praha 4	PODPIS	
		ŘEDITEL STAVBY	ING. D. CVACH	PODPIS
		Č. ZAKÁZKY	1908176	

Zhotovitel projektové dokumentace		
dopravní značení		
Jan Nevšímal - JANEV Chýnovská 852 391 11 Planá nad Lužnicí		
www.janev.cz		
DIO PPP D4 SKALKA - TĚCHAŘOVICE UZAVŘENÍ PJP VEDENÍ DOPRAVY 1+1/0		Měřítko: 1: 2000
část 9 - D4 stan. km: 51,300 - 53,300		Vypracoval: Pavel Neckář
		Zodp. projektant: Pavel Neckář
		Datum: 04/2024
		Stupeň: RDS

**DIO PPP D4 SKALKA - TĚCHAŘOVICE
MUK 54 TĚCHAŘOVICE
VEDENÍ DOPRAVY 1/1
část 10**

