

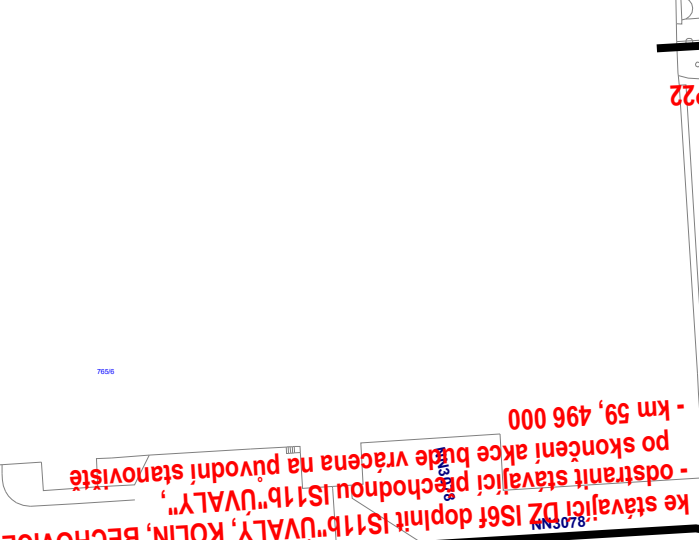


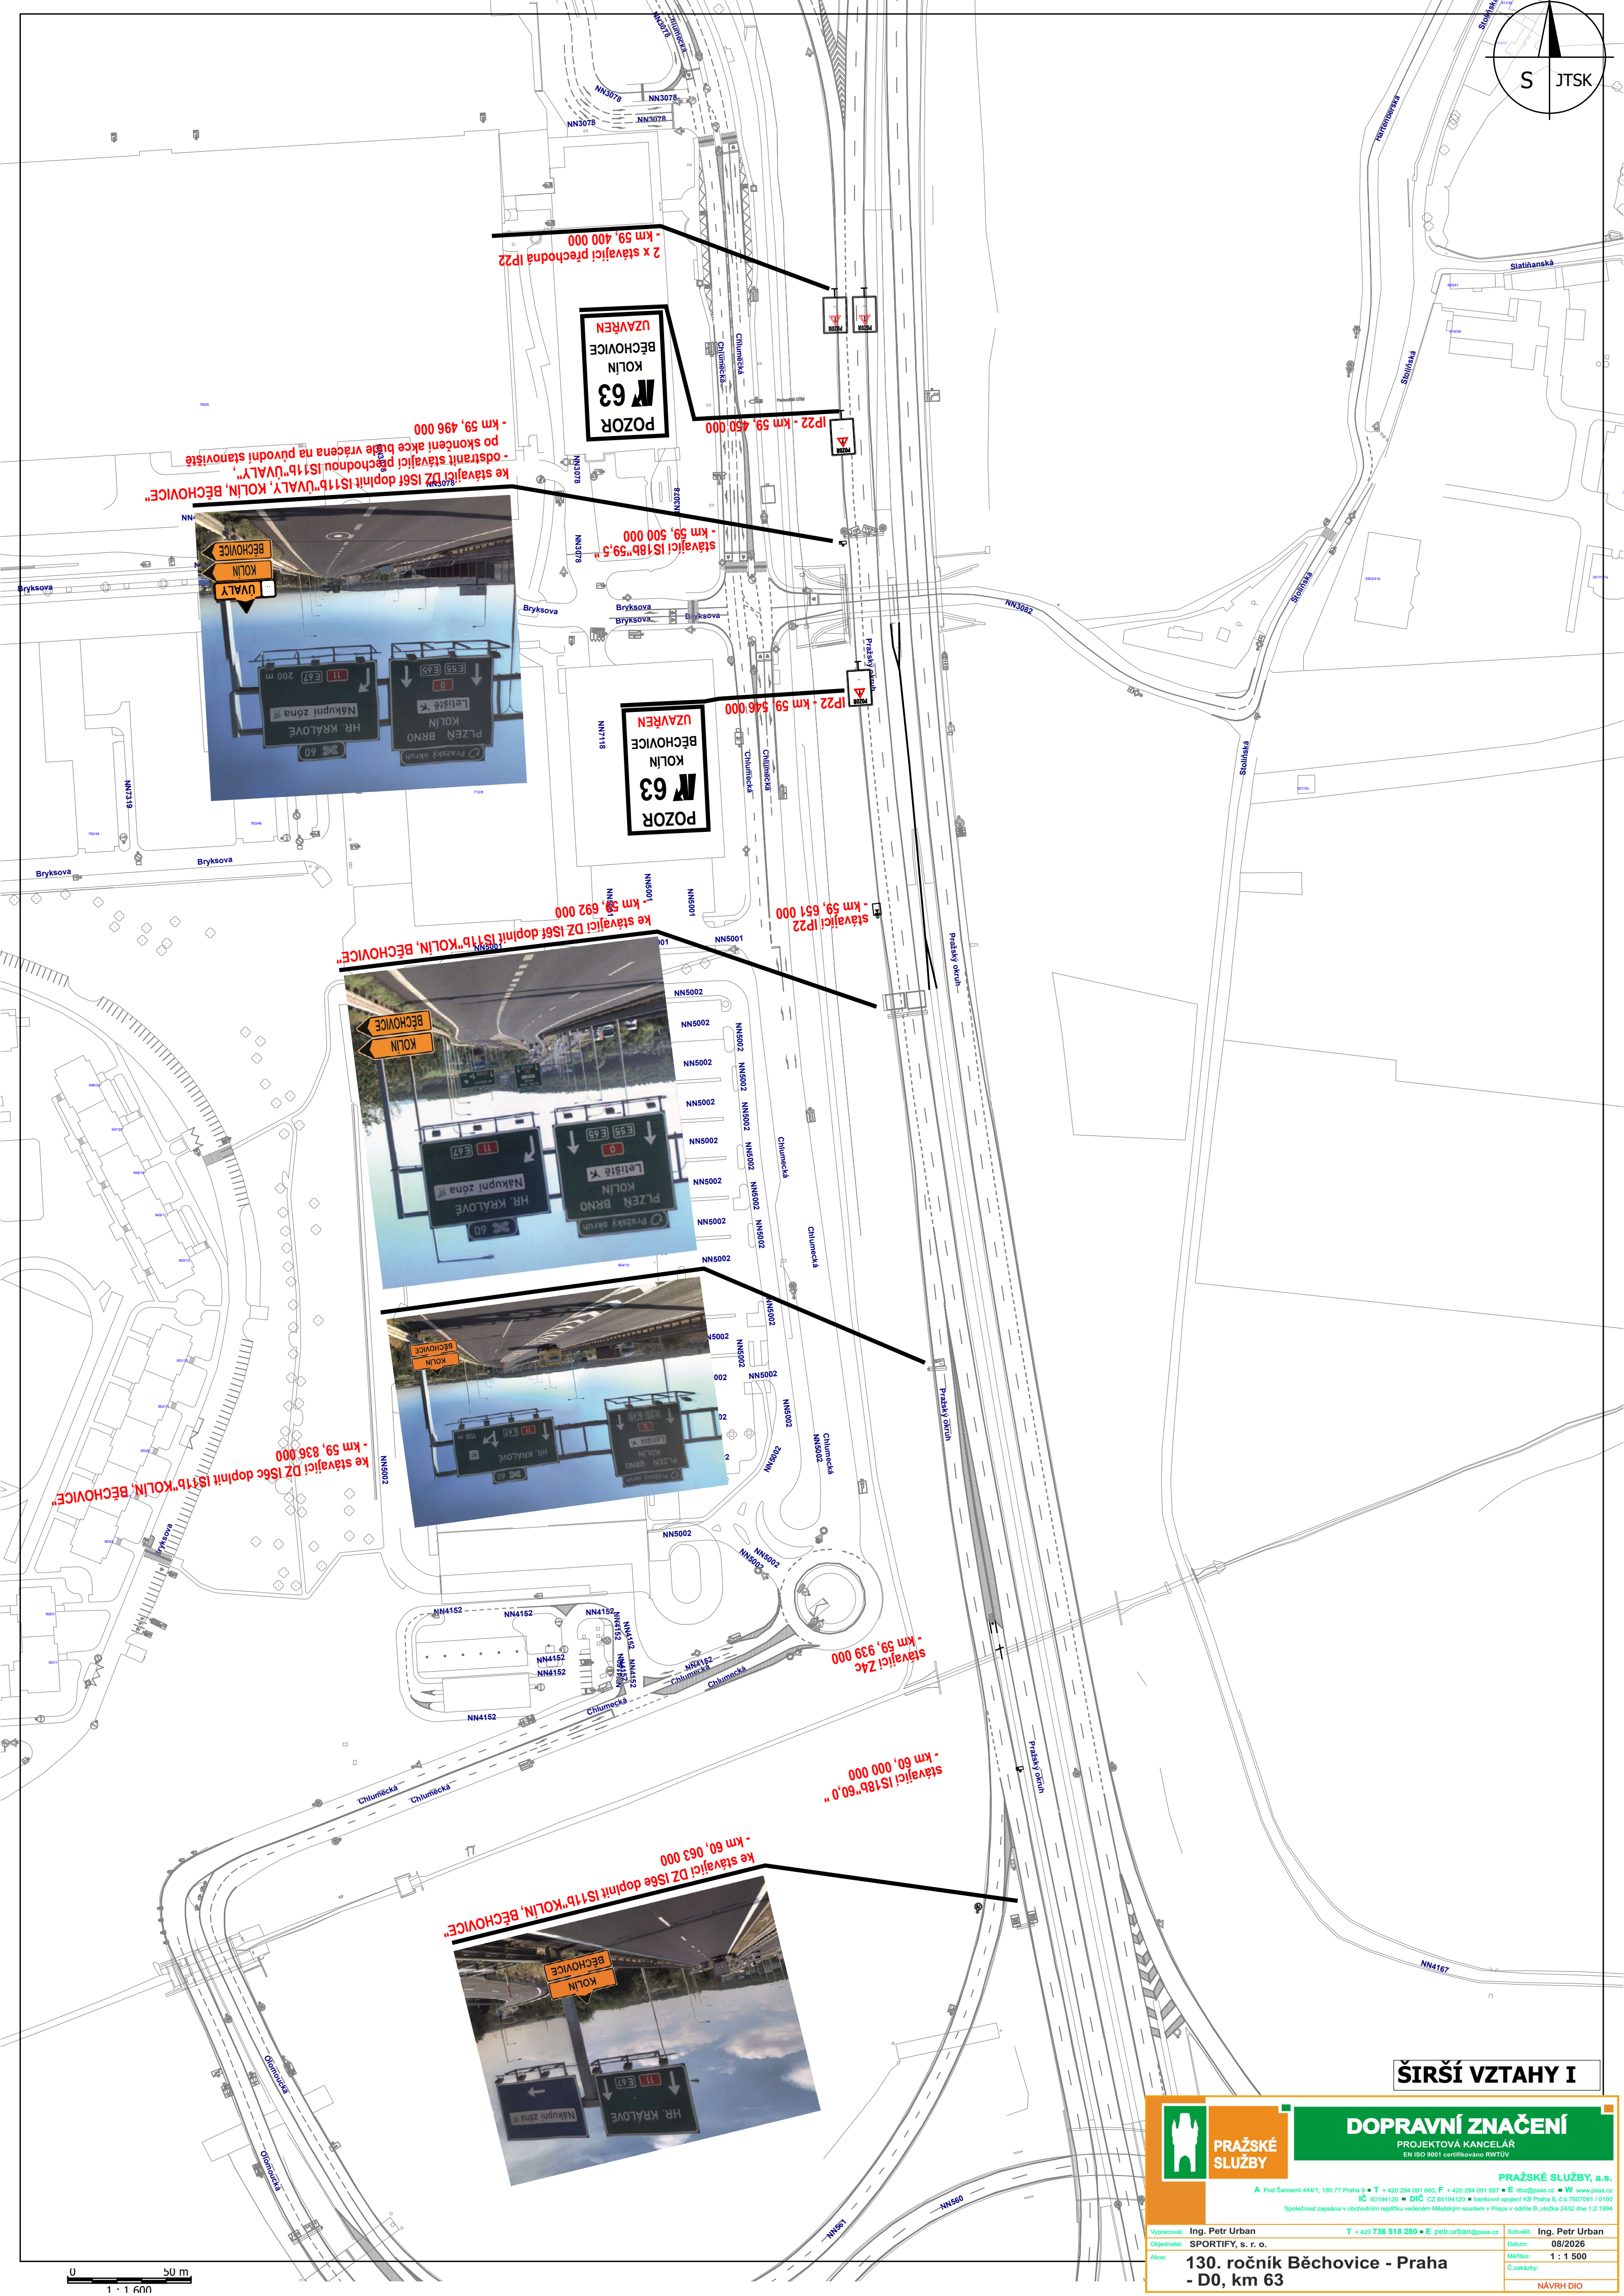

ŠIRŠÍ VZTAHY I

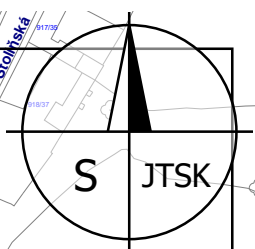

**PRAŽSKÉ
SLUŽBY**

DOPRAVNÍ ZNAČENÍ

PROJEKTOVÁ KANCELÁŘ
EN ISO 9001 certifikováno RWTUV

PRAŽSKÉ SLUŽBY, a.s.


A Pod Šancemi 444/1, 190 77 Praha 9 • T +420 284 091 660, F +420 284 091 667 • E dbz@pscs.cz • W www.pscs.cz
IČ 60194120 • DIČ CZ 60194120 • bankovní spojení KB Praha 6, č.ú. 607007091 / 0100
Společnost zapsána v obchodním rejstříku vedeném Městským soudem v Praze v oddíle B, vložka 2432 dne 1.2.1994

Vypracoval: Ing. Petr Urban
Objednatel: SPORTIFY, s. r. o.
Akce:

T +420 736 518 280 • E petr.urban@pscs.cz

Schválil: Ing. Petr Urban
Datum: 08/2026
Mřížka: 1 : 1 500
Č. zakázky:
NÁVRH DIO

130. ročník Běchovice - Praha
- D0, km 63

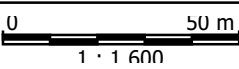



Kozák
▲
202

OBJÍZDNÁ TRASA

Kounický p.

272

STÁVAJÍCÍ DIO

18

stávající přechodná IS11b "JIRNY"
- napevno připravena na stávající B2

Břístevská
hůra
▲
233

IS11b "BĚCHOVICE"
stávající přechodná IS11b "JIRNY"
- napevno připravena na stávající IS3a+IS1c

BĚCHOVICE

BĚCHOVICE

IS11b "BĚCHOVICE"

E67

D11

Na horeckých
vrších
▲
236

Bříství

Kounický p.

272

Kounický p.

ŠIRŠÍ VZTAHY III



PRAŽSKÉ
SLUŽBY

DOPRAVNÍ ZNAČENÍ

PROJEKTOVÁ KANCELÁŘ
EN ISO 9001 certifikováno RWTÜV

PRAŽSKÉ SLUŽBY, a.s.

A Pod Šancemi 444/1, 180 77 Praha 9 ■ T + 420 284 091 660, F + 420 284 091 667 ■ E dbz@psas.cz ■ W www.psas.cz
IČ 60194120 ■ DIČ CZ 60194120 ■ bankovní spojení KB Praha 8, č.ú.7607091/0100
Společnost zapsána v obchodním rejstříku vedeném Městským soudem v Praze v oddíle B, vložka 2432 dne 1.2.1994

Vypracoval: Ing. Petr Urban

T + 420 736 518 280 ■ E petr.urban@psas.cz

Schválil: Ing. Petr Urban

Objednatel: SPORTIFY, s. r. o.

Datum: 08/2026

Akce:

130. ročník Běchovice - Praha
- D0, km 63

Měřítko:

Č. zakázky:

NÁVRH DIO

ke stávající DZ IS6g doplnit IS11b "JIRNY, BĚCHOVICE"
- odstranit stávající přechodnou IS11b "JIRNY",
po skončení akce bude vrácena na původní stanoviště
- km 18, 034 000



ke stávající DZ IS6c doplnit IS11b "JIRNY, BĚCHOVICE"
- odstranit stávající přechodnou IS11b "JIRNY",
po skončení akce bude vrácena na původní stanoviště
- km 17, 530 000

